РАЗДЕЛ ПЕРВЫЙ
ПРАВОВЫЕ АКТЫ

ПОСТАНОВЛЕНИЯ АДМИНИСТРАЦИИ ГОРОДА ПЕРМИ

20.10.2026 № 689
О внесении изменений в муниципальную программу «Дорожная деятельность и благоустройство города Перми», утвержденную постановлением администрации города Перми от 18.10.2024 № 966 3

20.10.2026 № 690
О внесении изменений в постановление администрации города Перми от 19.10.2016 № 903 «Об утверждении Методики расчета нормативных затрат на выполнение муниципальной работы «Организация показа концертов и концертных программ» и нормативных затрат на содержание муниципального имущества» 30

20.10.2026 № 691
О внесении изменений в постановление администрации города Перми от 22.11.2022 № 1177 «Об утверждении Порядка определения объема и условий предоставления бюджетным и автономным учреждениям субсидий на иные цели на реализацию мероприятий в сфере общественных отношений» 33

20.10.2026 № 692
О внесении изменений в муниципальную программу «Развитие физической культуры и спорта города Перми», утвержденную постановлением администрации города Перми от 18.10.2024 № 962 35

20.10.2026 № 693
О внесении изменений в постановление администрации города Перми от 19.10.2016 № 886 «Об утверждении Методики расчета нормативных затрат на выполнение муниципальной работы «Организация деятельности клубных формирований и формирований самодеятельного народного творчества» и нормативных затрат на содержание муниципального имущества» 53

20.10.2026 № 694
О внесении изменений в постановление администрации города Перми от 20.02.2021 № 101 «Об утверждении Порядка определения объема и условий предоставления субсидий на иные цели бюджетным и автономным учреждениям, подведомственным департаменту культуры и молодежной политики администрации города Перми, на мероприятия, направленные на решения отдельных вопросов местного значения в микрорайонах города Перми» 57

20.10.2026 № 695
О внесении изменений в постановление администрации города Перми от 16.10.2020 № 1018 «Об утверждении Порядка определения объема и условий предоставления субсидий на иные цели бюджетным и автономным учреждениям на мероприятия в сфере дополнительного образования детей в области искусств» 59

20.10.2026 № 696
О внесении изменений в постановление администрации города Перми от 16.10.2020 № 1002 «Об утверждении Порядка определения объема и условий предоставления субсидий на иные цели бюджетным и автономным учреждениям на приведение в нормативное состояние и улучшение материально-технического обеспечения» 62

20.10.2026 № 697
О внесении изменений в муниципальную программу «Развитие системы жилищно-коммунального хозяйства в городе Перми», утвержденную постановлением администрации города Перми от 18.10.2024 № 964.....65

20.10.2026 № 698
О внесении изменений в постановление администрации города Перми от 17.10.2024 № 958 «Об утверждении муниципальной программы «Управление муниципальным имуществом города Перми» 87

20.10.2026 № 699
О внесении изменений в муниципальную программу «Организация регулярных перевозок общественным транспортом в городе Перми», утвержденную постановлением администрации города Перми от 18.10.2024 № 963 94

20.10.2026 № 700
Об утверждении адресной инвестиционной программы города Перми.....106

20.10.2026 № 701
О внесении изменений в постановление администрации города Перми от 16.10.2020 № 1027 «Об утверждении Порядка определения объема и условий предоставления бюджетным и автономным учреждениям, подведомственным департаменту культуры и молодежной политики администрации города Перми, субсидий на иные цели на мероприятия в сфере укрепления межнационального и межконфессионального согласия в городе Перми» 131

ПРАВОВЫЕ АКТЫ ФУНКЦИОНАЛЬНЫХ ОРГАНОВ АДМИНИСТРАЦИИ ГОРОДА ПЕРМИ

Распоряжение начальника департамента жилищно-коммунального хозяйства администрации города Перми от 20.10.2026 № 059-04-03-94 «О проведении капитального ремонта в многоквартирных домах в соответствии с региональной программой капитального ремонта в случае, если собственники помещений в этих домах, формирующие фонд капитального ремонта на счете регионального оператора, в установленный срок не приняли решение о проведении капитального ремонта общего имущества в этих многоквартирных домах» 133

Распоряжение начальника департамента жилищно-коммунального хозяйства администрации города Перми от 20.10.2026 № 059-04-03-96 «О проведении капитального ремонта в многоквартирных домах в соответствии с региональной программой капитального ремонта в случае, если собственники помещений в этих домах, формирующие фонд капитального ремонта на счете регионального оператора, в установленный срок не приняли решение о проведении капитального ремонта общего имущества в этих многоквартирных домах» 135

РАЗДЕЛ ВТОРОЙ ОФИЦИАЛЬНАЯ ИНФОРМАЦИЯ

Информация о результатах аукциона по продаже объекта незавершенного строительства, расположенного на земельном участке, государственная собственность на который не разграничена, в связи с прекращением действия договора аренды такого земельного участка, назначенного на 20.10.2026.....138

Перечень объектов недвижимого имущества, составляющих имущество казны муниципального образования город Пермь и предназначенных для предоставления в аренду, по состоянию на 15.10.2026.....139

Заключение о результатах общественных обсуждений от «20» октября 2026 г. № 24 142

Информационное сообщение о проведении публичных слушаний по обсуждению проекта решения Пермской городской Думы «О бюджете город Перми на 2027 год и на плановый период 2028 и 2029 годов».....144

Информация о возможном установлении публичных сервитутов в отдельных целях в соответствии со статьей 39.42 Земельного кодекса Российской Федерации 146

Извещения о предстоящем выделе в натуре доли в праве общей долевой собственности и об осуществлении согласования местоположения машино-места с участниками общей долевой собственности.....271

Извещение о проведении собрания о согласовании местоположения границы земельного участка.....272

РАЗДЕЛ ПЕРВЫЙ
ПРАВОВЫЕ АКТЫ

ПОСТАНОВЛЕНИЯ АДМИНИСТРАЦИИ ГОРОДА ПЕРМИ

АДМИНИСТРАЦИЯ ГОРОДА ПЕРМИ
ПОСТАНОВЛЕНИЕ

20.10.2026 № 689

О внесении изменений в муниципальную программу «Дорожная деятельность и благоустройство города Перми», утвержденную постановлением администрации города Перми от 18.10.2024 № 966

В соответствии с Бюджетным кодексом Российской Федерации, федеральными законами от 06 октября 2003 г. № 131-ФЗ «Об общих принципах организации местного самоуправления в Российской Федерации», от 20 марта 2025 г. № 33-ФЗ «Об общих принципах организации местного самоуправления в единой системе публичной власти», Уставом городского округа город Пермь, постановлением администрации города Перми от 02 сентября 2024 г. № 715 «Об утверждении Порядка разработки, реализации и оценки эффективности муниципальных программ города Перми» администрация города Перми ПОСТАНОВЛЯЕТ:

1. Внести изменения в муниципальную программу «Дорожная деятельность и благоустройство города Перми», утвержденную постановлением администрации города Перми от 18 октября 2024 г. № 966 (в ред. от 18.03.2025 № 165, от 07.04.2025 № 227, от 02.07.2025 № 439, от 15.07.2025 № 462, от 25.07.2025 № 494, от 09.09.2025 № 623, от 20.10.2025 № 849, от 11.11.2025 № 920, от 30.12.2025 № 1063, от 11.02.2026 № 69, от 16.02.2026 № 79, от 17.04.2026 № 230, от 17.07.2026 № 423, от 05.08.2026 № 458, от 19.10.2026 № 664), изложив в редакции согласно приложению к настоящему постановлению.

2. Настоящее постановление вступает в силу с 01 января 2027 г., но не ранее дня официального опубликования в печатном средстве массовой информации «Официальный бюллетень органов местного самоуправления муниципального образования город Пермь».

3. Управлению по общим вопросам администрации города Перми обеспечить обнародование настоящего постановления посредством официального опубликования в печатном средстве массовой информации «Официальный бюллетень органов местного самоуправления муниципального образования город Пермь».

4. Информационно-аналитическому управлению администрации города Перми обеспечить обнародование настоящего постановления посредством официального опубликования в сетевом издании «Официальный сайт муниципального образования город Пермь www.gorodperm.ru».

5. Контроль за исполнением настоящего постановления возложить на заместителя главы администрации города Перми Галиханова Д.К.

Глава города Перми Э.О. Соснин

Приложение
к постановлению администрации
города Перми
от 20.10.2026 № 689

МУНИЦИПАЛЬНАЯ ПРОГРАММА
«Дорожная деятельность и благоустройство города Перми»

ПАСПОРТ
муниципальной программы «Дорожная деятельность и благоустройство города Перми»

Куратор программы	Галиханов Д.К., заместитель главы администрации города Перми							
Ответственный исполнитель программы	Радостев Е.А., начальник департамента дорог и благоустройства администрации города Перми							
Период реализации программы	2025-2029 годы							
Цель программы	Повышение уровня благоустройства территории города Перми							
Целевые показатели программы	№	Наименование целевого показателя	Ед. изм.	Значения целевых показателей				
				2025 год (прогноз)	2026 год (прогноз)	2027 год (прогноз)	2028 год (прогноз)	2029 год (прогноз)
	1	Доля объектов озеленения общего пользования, находящихся в нормативном состоянии, от общего количества объектов озеленения общего пользования	%	75,2	75,8	77,4	77,7	79,3
	2	Количество возможных лет захоронений на подготовленных площадях	год	1	4	3	2	1
	3	Доля автомобильных дорог общего пользования местного значения города Перми, отвечающих нормативным требованиям, от общей площади автомобильных дорог общего пользования местного значения города Перми	%	87,6	87,7	87,8	87,8	87,8
	4	Смертность от дорожно-транспортных происшествий, случаев на 100 тыс. населения	случаев	не более 4,0	не более 4,0	не более 4,0	не более 4,0	не более 4,0

	5	Количество функционирующих парковочных мест транспортных средств на платной основе	ед.	11 918	11 866	11 866	11 866	11 866

Объемы и источники финансового обеспечения программы	Источники финансового обеспечения	Расходы (тыс. руб.)					
		2025 год (план)	2026 год (план)	2027 год (план)	2028 год (план)	2029 год (план)	Итого
	Всего, в том числе:	11 885 885,0	10 840 692,6	12 121 148,4	10 354 434,3	9 608 154,7	54 810 315,0
	бюджет города Перми	8 287 199,2	8 287 206,9	9 564 156,7	8 470 753,0	8 358 437,2	42 967 753,0
	бюджет города Перми (безвозмездные поступления)	0,0	155,0	0,0	0,0	0,0	155,0
	бюджет Пермского края	3 274 215,1	2 356 971,8	2 368 709,5	1 693 287,9	1 059 323,8	10 752 508,1
	бюджет Российской Федерации	324 470,7	196 358,9	188 282,2	190 393,4	190 393,7	1 089 898,9

СТРАТЕГИЧЕСКИЕ ПРИОРИТЕТЫ
муниципальной программы «Дорожная деятельность и благоустройство города Перми»

1.1. Оценка текущего состояния в сфере благоустройства города Перми

Реализация настоящей муниципальной программы направлена на создание и приведение в нормативное состояние объектов благоустройства, среди них: автомобильные дороги местного значения (далее – автомобильные дороги) на территории города Перми, общественные территории в рамках соглашений, объекты озеленения общего пользования города Перми, организованные места отдыха у воды на территории города Перми, места погребения на территории города Перми.

Дорожная деятельность – одна из важнейших базовых отраслей экономики, ее функционирование непосредственно влияет на социально-экономическое развитие и безопасность города Перми и страны в целом. Протяженность автомобильных дорог местного значения на территории города Перми составляет 1 620,9 км, что превышает аналогичный показатель городов, входящих в состав Ассоциации городов Поволжья: Ижевск (890,0 км), Самара (1 022,7 км), Уфа (1 317,6 км).

Общая площадь территории города Перми (799,7 кв. км) сравнима с такими городами, входящими в состав Ассоциации городов Поволжья, как Уфа (754 кв. км) и Киров (757 кв. км). Площадь тротуаров на улично-дорожной сети города Перми составляет около 2 млн кв. м, в Уфе – 1,7 млн кв. м, в Кирове – 1,3 млн кв. м. В рамках реализации мероприятий по организации и обеспечению безопасности дорожного движения на автомобильных дорогах общего пользования города Перми ежегодно содержатся технические средства организации дорожного движения (в 2025-2026 годах содержится не менее 31,738 тыс. дорожных знаков, на период 2027-2029 годов запланировано увеличить содержание до 37,852 тыс. дорожных знаков, в 2025 году нанесено 161,9 тыс. кв. м дорожной разметки, в 2026 году – 154 тыс. кв. м дорожной разметки, в период 2027-2029 годов запланировано нанесение 160,6 тыс. кв. м дорожной разметки), функционирует комплекс технических средств видеонаблюдения и управления дорожным движением, организованы 11 918 ед. парковочных мест транспортных средств на платной основе.

Автомобильный транспорт является ведущим видом транспорта в городе Перми. Доля автомобильных дорог общего пользования местного значения го-

рода Перми, отвечающих нормативным требованиям, от общей площади автомобильных дорог общего пользования местного значения города Перми в 2025 году составила 87,6 %.

В период 2025-2029 годов планируется выполнить строительство автомобильных дорог по ул. Агатовой, по ул. Углеуральской, проезда на участке от ул. Уральской до ул. Степана Разина, подъездной дороги до лыжно-биатлонного комплекса, расположенного по адресу: г. Пермь, ул. Спортивная, 22 («Пермские медведи»).

В 2025 году завершены работы по приведению в нормативное состояние искусственных дорожных сооружений: мост через реку Егошиху «автодорога «Стахановская-Ива»; путепровод через железнодорожные пути и реку Данилиха «Переход Стахановская-Ива». В 2027 году запланированы работы по приведению в нормативное состояние искусственных дорожных сооружений: путепровод по ул. Промышленной, 127, мост через реку Васильевку по ул. Фрунзе, Эстакада, переход Стаханова-Ива.

В 2025-2026 годах в границах полосы отвода автомобильных дорог реализовано строительство 2 объектов:

ливневая канализация и очистные сооружения для отвода воды с автомобильной дороги по ул. Маршала Жукова и прилегающей территории;

очистные сооружения и водоотвод ливневых стоков по ул. Куфонина от ул. Трамвайной до ул. Подлесной до выпуска.

В 2027 году запланировано выполнение проектно-изыскательских работ по строительству очистных сооружений и водоотвода ливневых стоков по ул. Куйбышева, 1 от ул. Петропавловской до выпуска.

В 2026 году на территории города Перми расположен 221 объект озеленения общего пользования. В их числе 140 объектов – парки, сады, скверы, бульвары, пешеходные зоны, из которых нормативное состояние имеют 91 объект (75,8 %), и 81 объект вдоль улично-дорожной сети, транспортных развязок. Содержание объектов озеленения общего пользования города Перми осуществляется за счет реализации муниципальной программы, за исключением объектов, которые находятся на содержании департамента культуры и молодежной политики администрации города Перми – 5 объектов, комитета по физической культуре и спорту администрации города Перми – 1 объект и управления по экологии и природопользованию администрации города Перми – 9 объектов.

В рамках муниципальной программы планируется обустройство, капитальный и текущий ремонт объектов озеленения общего пользования с целью реализации приоритетных проектов администраций районов (поселка Новые Ляды) города Перми.

На территории парков, садов, скверов, бульваров находятся 15 действующих фонтанов. В период 2025-2029 годов предусмотрены мероприятия по обустройству и содержанию 4 организованных мест отдыха у воды на территории города Перми.

В рамках муниципальной программы предусмотрены мероприятия по благоустройству территорий общего пользования микрорайонов индивидуальной жилой застройки города Перми в заявительном порядке от территориальных общественных самоуправлений.

В рамках национального проекта «Инфраструктура для жизни» в соответствии с заключенными соглашениями в 2025 году выполнен ремонт дорог в отношении 17 объектов общей протяженностью 22,76 км. В отношении объектов, запланированных к ремонту в 2026 году, досрочно выполнены ремонты в 2025 году на 17 объектах протяженностью 15,98 км.

В рамках федерального проекта «Формирование комфортной городской среды», входящего в состав национального проекта «Инфраструктура для жизни», планируется благоустройство общественных территорий после проведения ежегодного интернет-голосования по определению таких территорий. По результатам голосования в рамках софинансирования с привлечением средств бюджета Пермского края и бюджета Российской Федерации выполнено благоустройство в 2025 году: сквера Журналистов, сквера «Аллея памяти» по ул. Екатерининской, сквера в 64-м квартале, эспланады. В 2026 году будет благоустроен сад им. Миндовского, на 2027 год запланировано благоустройство парка культуры и отдыха «Счастье есть». Кроме того, в рамках софинансирования с привлечением средств бюджета Пермского края выполнено благоустройство в 2025 году сада им. Любимова, в 2026 году будет благоустроен сквер по ул. Восстания, 12, на 2027 год запланировано благоустройство бульвара в ЖК «Боровики».

В части озеленения будут реализованы мероприятия по благоустройству мест массового отдыха населения, общественных территорий, обеспечено прямое участие граждан в формировании комфортной городской среды.

В сфере организации ритуальных услуг предусмотрено восстановление нормативного состояния мест погребения, строительство (реконструкция) мест погребения.

На территории города Перми расположены 17 мест погребения общей площадью 510,0 га. В сфере организации ритуальных услуг в 2025-2027 годах планируется проведение работ по формированию электронного реестра (базы данных) мест захоронения. Инвентаризация позволит получить корректные сведения о заполненности кладбищ, о свободных участках земли для новых захоронений, а также определить необходимое финансирование на содержание и благоустройство территорий кладбищ. Созданная база данных обеспечит эффективный, быстрый и удобный поиск данных о месте расположения конкретных захоронений, документов и других важных сведений. В дальнейшем база данных будет интегрирована в единую информационную систему «Управление захоронениями».

1.2. Стратегические приоритеты и цели в сфере реализации муниципальной программы. Сведения о взаимосвязи со стратегическими приоритетами, целями и показателями государственных программ Пермского края

Реализация муниципальной программы направлена на достижение цели по формированию комфортной городской среды в части повышения уровня безопасности и качества автомобильных дорог, создания условий для развития архитектурной привлекательности города Перми, а также повышение эффективности в организации и функционировании мест паркования (стоянки) транспортных средств, повышения уровня благоустройства, в том числе путем создания и поддержания нормативного состояния парков, садов, скверов, бульваров, благоустройства общественных пространств. Приоритеты муниципальной программы определены в соответствии с государственной программой Пермского края «Градостроительная и жилищная политика, создание условий для комфортной городской среды», утвержденной постановлением Правительства Пермского края от 03 октября 2013 г. № 1331-п, Стратегией социально-экономического развития муниципального образования город Пермь до 2030 года, утвержденной решением Пермской городской Думы от 22 апреля 2014 г. № 85. Механизмы реализации функционально-целевого направления «комфортной городской среды» определены Планом мероприятий по реализации Стратегии социально-экономического развития муниципального образования город Пермь до 2030 года на период 2022-2026 годов, утвержденным решением Пермской городской Думы от 26 октября 2021 г. № 232.

Поставленные цели будут достигнуты путем развития улично-дорожной сети, строительства и реконструкции автомобильных дорог, искусственных дорожных сооружений, приведением в нормативное состояние автомобильных дорог, снижения уровня перегрузки и ликвидации мест концентрации дорожно-транспортных происшествий, обеспечением нормативного состояния и модернизацией ливневой канализации, профилактикой дорожно-транспортного травматизма, обеспечением строительства и реконструкции сетей наружного освещения, обеспечением текущего и капитального ремонта сетей наружного освещения, организацией функционирования и контроля за использованием парковок на автомобильных дорогах общего пользования местного значения, созданием внеуличных (плоскостных) муниципальных парковок, в том числе перехватывающих, выполнением комплекса мероприятий по архитектурной подсветке.

1.3. Задачи муниципального управления, способы их эффективного решения в отрасли городского хозяйства

Реализация муниципальной программы направлена на обеспечение соответствия нормативным требованиям эксплуатационных характеристик и элементов автомобильных дорог, объектов озеленения общего пользования, мест погребения. Задачи муниципальной программы направлены на решение следующих проблем:

1. Озеленение территории города Перми, в том числе путем создания парков, скверов, садов и бульваров.
2. Повышение комфортности городских пространств, в том числе общественных пространств.
3. Создание качественной и эффективной системы уличного освещения.
4. Создание условий для развития архитектурной привлекательности города Перми.
5. Организация ритуальных услуг.

Решение указанных задач обеспечивается посредством реализации системы мероприятий, предусмотренных муниципальными проектами «Региональная и местная дорожная сеть», «Формирование комфортной городской среды», «Местные дороги», «Комплексное благоустройство», «Строительство и реконструкция автомобильных дорог», «Обустройство сетей наружного освещения», «Обустройство объектов озеленения общего пользования», «Создание электронной информационной базы данных по захоронениям», а также комплексами процессных мероприятий программы «Приведение в нормативное состояние автомобильных дорог», «Обеспечение содержания, текущего и капитального ремонта сетей наружного освещения», «Организация благоустройства территории города Перми», «Организация ритуальных услуг и содержание мест погребения», «Обеспечение деятельности департамента дорог и благоустройства администрации города Перми и подведомственных ему учреждений».

ПАСПОРТ
муниципального проекта 1 «Региональная и местная дорожная сеть»
(в рамках национального проекта)

Руководитель муниципального проекта	Галиханов Д.К., заместитель главы администрации города Перми							
Ответственный исполнитель муниципального проекта	Радостев Е.А., начальник департамента дорог и благоустройства администрации города Перми							
Администратор муниципального проекта	Котова И.А., начальник сектора по муниципальным программам департамента дорог и благоустройства администрации города Перми							
Показатели муниципального проекта	№	Наименование показателя	Ед. изм.	Значения показателей				
				2025 год (прогноз)	2026 год (прогноз)	2027 год (прогноз)	2028 год (прогноз)	2029 год (прогноз)
	1	Количество автомобильных дорог, в отношении которых выполнены работы по ремонту	ед.	17	17	15	15	15
	2	Протяженность проезжей части автомобильных дорог (включая заездные карманы и съезды), в отношении которых выполнен ремонт	км	22,76	15,98	12,85	12,85	12,85

Объемы и источники финансового обеспечения муниципального проекта	Источники финансового обеспечения	Расходы (тыс. руб.)					
		2025 год (план)	2026 год (план)	2027 год (план)	2028 год (план)	2029 год (план)	Итого
	Всего, в том числе:	949 049,1	831 831,0	833 750,0	831 831,0	831 831,0	4 278 292,1
	бюджет города Перми	586,1	0,0	1 919,0	0,0	0,0	2 505,1
	бюджет Пермского края	836 496,3	831 831,0	831 831,0	831 831,0	831 831,0	4 163 820,3
	бюджет Российской Федерации	111 966,7	0,0	0,0	0,0	0,0	111 966,7

ПАСПОРТ
муниципального проекта 2 «Формирование комфортной городской среды»
(в рамках национального проекта)

Руководитель муниципального проекта	Галиханов Д.К., заместитель главы администрации города Перми							
Ответственный исполнитель муниципального проекта	Радостев Е.А., начальник департамента дорог и благоустройства администрации города Перми							
Администратор муниципального проекта	Котова И.А., начальник сектора по муниципальным программам департамента дорог и благоустройства администрации города Перми							
Показатели муниципального проекта	№	Наименование показателя	Ед. изм.	Значения показателей				
				2025 год (прогноз)	2026 год (прогноз)	2027 год (прогноз)	2028 год (прогноз)	2029 год (прогноз)
	1	Реализованы мероприятия по благоустройству общественных территорий (набережные, центральные площади, парки и др.) и иные мероприятия, предусмотренные государственными (муниципальными) программами формирования современной городской среды	ед.	3	1	1	1	1

Объемы и источники финансового обеспечения муниципального проекта	Источники финансового обеспечения	Расходы (тыс. руб.)					
		2025 год (план)	2026 год (план)	2027 год (план)	2028 год (план)	2029 год (план)	Итого

	Всего, в том числе:	276 697,9	255 675,6	245 225,9	247 975,6	246 282,1	1 271 857,1
	бюджет города Перми	55 339,6	51 135,1	49 098,6	49 649,1	50 000,0	255 222,4
	бюджет Пермского края	8 854,3	8 181,6	7 845,1	7 933,1	5 888,4	38 702,5
	бюджет Российской Федерации	212 504,0	196 358,9	188 282,2	190 393,4	190 393,7	977 932,2

ПАСПОРТ
муниципального проекта 3 «Местные дороги»
(в рамках регионального проекта)

Руководитель муниципального проекта	Галиханов Д.К., заместитель главы администрации города Перми						
Ответственный исполнитель муниципального проекта	Радостев Е.А., начальник департамента дорог и благоустройства администрации города Перми						
Администратор муниципального проекта	Котова И.А., начальник сектора по муниципальным программам департамента дорог и благоустройства администрации города Перми						
Показатели муниципального проекта	№	Наименование показателя	Ед. изм.	Значения показателей			
				2025 год (прогноз)	2026 год (прогноз)	2027 год (прогноз)	2028 год (прогноз)	2029 год (прогноз)
	1	Количество автомобильных дорог, в отношении которых выполнены работы по строительству (реконструкции), капитальному ремонту и ремонту	ед.	1	2	3	1	-
	2	Протяженность проезжей части автомобильных дорог, в отношении которых выполнены работы по строительству (реконструкции), капитальному ремонту и ремонту	км	4,0	1,56	1,94	1,8	-

Объемы и источники финансового обеспечения муниципального проекта	Источники финансового обеспечения	Расходы (тыс. руб.)					
		2025 год (план)	2026 год (план)	2027 год (план)	2028 год (план)	2029 год (план)	Итого
	Всего, в том числе:	712 501,1	990 802,5	625 858,8	225 103,1	145 103,1	2 699 368,6

	бюджет города Перми	110 864,9	488 184,9	480 755,7	80 000,0	0,0	1 159 805,5
	бюджет Пермского края	601 636,2	502 617,6	145 103,1	145 103,1	145 103,1	1 539 563,1

ПАСПОРТ

муниципального проекта 4 «Комплексное благоустройство»

(в рамках регионального проекта)

Руководитель муниципального проекта	Галиханов Д.К., заместитель главы администрации города Перми							
Ответственный исполнитель муниципального проекта	Радостев Е.А., начальник департамента дорог и благоустройства администрации города Перми							
Администратор муниципального проекта	Котова И.А., начальник сектора по муниципальным программам департамента дорог и благоустройства администрации города Перми							
Показатели муниципального проекта	№	Наименование показателя	Ед. изм.	Значения показателей				
				2025 год (прогноз)	2026 год (прогноз)	2027 год (прогноз)	2028 год (прогноз)	2029 год (прогноз)
	1	Количество обустроенных общественных территорий города Перми	ед.	1	1	1	1	1
	2	Количество зданий, на которых выполнена архитектурная подсветка	ед.	40	67	48	-	-

Объемы и источники финансового обеспечения муниципального проекта	Источники финансового обеспечения	Расходы (тыс. руб.)					
		2025 год (план)	2026 год (план)	2027 год (план)	2028 год (план)	2029 год (план)	Итого
	Всего, в том числе:	2 053 435,9	1 068 634,5	2 094 701,5	740 857,3	76 501,3	6 034 130,5
	бюджет города Перми	226 207,6	54 292,9	710 771,2	32 436,6	0,0	1 023 708,3
	бюджет Пермского края	1 827 228,3	1 014 341,6	1 383 930,3	708 420,7	76 501,3	5 010 422,2

ПАСПОРТ

муниципального проекта 5 «Строительство и реконструкция автомобильных дорог»

Руководитель муниципального проекта	Галиханов Д.К., заместитель главы администрации города Перми							
Ответственный исполнитель муниципального проекта	Радостев Е.А., начальник департамента дорог и благоустройства администрации города Перми							
Администратор муниципального проекта	Котова И.А., начальник сектора по муниципальным программам департамента дорог и благоустройства администрации города Перми							
Показатели муниципального проекта	№	Наименование показателя	Ед. изм.	Значения показателей				
				2025 год (прогноз)	2026 год (прогноз)	2027 год (прогноз)	2028 год (прогноз)	2029 год (прогноз)
	1	Количество построенных объектов улично-дорожной сети, введенных в эксплуатацию	ед.	-	-	1	1	-
	2	Количество построенных ливневых канализаций и очистных сооружений	ед.	1	2	-	-	-

Объемы и источники финансового обеспечения	Источники финансового обеспечения	Расходы (тыс. руб.)					
		2025 год (план)	2026 год (план)	2027 год (план)	2028 год (план)	2029 год (план)	Итого
	Всего, в том числе:	489 043,9	370 880,0	198 284,8	66 970,0	60 587,1	1 185 765,8
	бюджет города Перми	489 043,9	370 725,0	198 284,8	66 970,0	60 587,1	1 185 610,8
	бюджет города Перми (безвозмездные поступления)	0,0	155,0	0,0	0,0	0,0	155,0

ПАСПОРТ

муниципального проекта 6 «Обустройство сетей наружного освещения»

Руководитель муниципального проекта	Галиханов Д.К., заместитель главы администрации города Перми
Ответственный исполнитель муниципального проекта	Радостев Е.А., начальник департамента дорог и благоустройства администрации города Перми
Администратор муниципального проекта	Котова И.А., начальник сектора по муниципальным программам департамента дорог и благоустройства администрации города Перми

Показатели муниципального проекта	№	Наименование показателя	Ед. изм.	Значения показателей				
				2025 год (прогноз)	2026 год (прогноз)	2027 год (прогноз)	2028 год (прогноз)	2029 год (прогноз)
	1	Протяженность построенных сетей наружного освещения	км	18,8	20,8	12,7	25,0	21,8

Объемы и источники финансового обеспечения	Источники финансового обеспечения	Расходы (тыс. руб.)					
		2025 год (план)	2026 год (план)	2027 год (план)	2028 год (план)	2029 год (план)	Итого
	бюджет города Перми	112 784,3	117 062,3	140 000,0	120 000,0	120 000,0	609 846,6

ПАСПОРТ

муниципального проекта 7 «Обустройство объектов озеленения общего пользования»

Руководитель муниципального проекта	Галиханов Д.К., заместитель главы администрации города Перми
Ответственный исполнитель муниципального проекта	Радостев Е.А., начальник департамента дорог и благоустройства администрации города Перми
Администратор муниципального проекта	Котова И.А., начальник сектора по муниципальным программам департамента дорог и благоустройства администрации города Перми

Показатели муниципального проекта	№	Наименование показателя	Ед. изм.	Значения показателей				
				2025 год (прогноз)	2026 год (прогноз)	2027 год (прогноз)	2028 год (прогноз)	2029 год (прогноз)
	1	Количество объектов озеленения общего пользования, принятых в эксплуатацию	ед.	-	1	3	2	2

Объемы и источники финансового обеспечения муниципального проекта	Источники финансового обеспечения	Расходы (тыс. руб.)					
		2025 год (план)	2026 год (план)	2027 год (план)	2028 год (план)	2029 год (план)	Итого
	бюджет города Перми	47 631,9	158 343,2	349 205,7	300 000,0	300 000,0	1 155 180,8

ПАСПОРТ

муниципального проекта 8 «Создание электронной информационной базы данных по захоронениям»

Руководитель муниципального проекта	Галиханов Д.К., заместитель главы администрации города Перми							
Ответственный исполнитель муниципального проекта	Радостев Е.А., начальник департамента дорог и благоустройства администрации города Перми							
Администратор муниципального проекта	Котова И.А., начальник сектора по муниципальным программам департамента дорог и благоустройства администрации города Перми							
Показатели муниципального проекта	№	Наименование показателя	Ед. изм.	Значения показателей				
				2025 год (прогноз)	2026 год (прогноз)	2027 год (прогноз)	2028 год (прогноз)	2029 год (прогноз)
	1	Сформированный электронный реестр (база данных) мест захоронения, по результатам инвентаризации	ед.	-	-	1	-	-

Объемы и источники финансового обеспечения муниципального проекта	Источники финансового обеспечения	Расходы (тыс. руб.)				
		2025 год (план)	2026 год (план)	2027 год (план)	2028 год (план)	2029 год (план)	Итого
	бюджет города Перми	29 400,0	0,0	93 000,0	0,0	0,0	122 400,0

ПАСПОРТ

комплекса процессных мероприятий 1 «Приведение в нормативное состояние автомобильных дорог»

Ответственный исполнитель	Радостев Е.А., начальник департамента дорог и благоустройства администрации города Перми							
Показатели комплекса процессных мероприятий	№	Наименование показателя	Ед. изм.	Значения показателей				
				2025 год (прогноз)	2026 год (прогноз)	2027 год (прогноз)	2028 год (прогноз)	2029 год (прогноз)
	1	Площадь автомобильных дорог, находящихся на содержании	кв. м	18 991 211, 56	19 067 509, 26	19 373 849,24	19 373 849, 24	19 373 849,24
	2	Смертность от дорожно-транспортных происшествий, случаев на 10 тысяч транспортных средств	случаев	0,62	0,62	0,62	0,61	0,61
	3	Площадь искусственных дорожных сооружений, находящихся на содержании	кв. м	98 488,7	98 488,7	98 488,7	98 488,7	98 488,7
	4	Количество дорожных знаков, находящихся на содержании	ед.	31 738	31 738	35 052	36 452	37 852

	5	Площадь нанесенной дорожной разметки	тыс. кв. м	161,99	154,0	160,6	160,6	160,6

Объемы и источники финансового обеспечения комплекса процессных мероприятий	Источники финансового обеспечения	Расходы (тыс. руб.)					
		2025 год (план)	2026 год (план)	2027 год (план)	2028 год (план)	2029 год (план)	Итого
	бюджет города Перми	4 483 386,2	4 595 625,9	4 668 208,9	4 861 302,6	4 723 482,8	23 332 006,4

ПАСПОРТ

комплекса процессных мероприятий 2 «Обеспечение содержания, текущего и капитального ремонта сетей наружного освещения»

Ответственный исполнитель	Радостев Е.А., начальник департамента дорог и благоустройства администрации города Перми						
Показатели комплекса процессных мероприятий	№	Наименование показателя	Ед. изм.	Значения показателей			
				2025 год (прогноз)	2026 год (прогноз)	2027 год (прогноз)	2028 год (прогноз)	2029 год (прогноз)
	1	Протяженность сетей наружного освещения, находящихся на содержании и обслуживании в рамках выделения субсидии	км	1 799,69	1 955,75	2 057,07	2 078,84	2 078,84

Объемы и источники финансового обеспечения комплекса процессных мероприятий	Источники финансового обеспечения	Расходы (тыс. руб.)					
		2025 год (план)	2026 год (план)	2027 год (план)	2028 год (план)	2029 год (план)	Итого
	бюджет города Перми	569 817,2	527 630,0	498 221,4	528 350,0	498 091,3	2 622 109,9

ПАСПОРТ

комплекса процессных мероприятий 3 «Организация благоустройства территории города Перми»

Ответственный исполнитель	Радостев Е.А., начальник департамента дорог и благоустройства администрации города Перми						
Показатели комплекса процессных мероприятий	№	Наименование показателя	Ед. изм.	Значения показателей			
				2025 год (прогноз)	2026 год (прогноз)	2027 год (прогноз)	2028 год (прогноз)	2029 год (прогноз)

	1	Количество объектов озеленения общего пользования, находящихся на содержании	ед.	203	206	207	208	210
	2	Площадь земель, не принадлежащих физическим и (или) юридическим лицам, находящихся на содержании, уборки водоохранных зон	тыс. кв. м	15 794,18	15 707,53	15 885,94	15 885,94	15 885,94

Объемы и источники финансового обеспечения комплекса процессных мероприятий	Источники финансового обеспечения	Расходы (тыс. руб.)					
		2025 год (план)	2026 год (план)	2027 год (план)	2028 год (план)	2029 год (план)	Итого
	бюджет города Перми	1 111 030,5	772 025,4	1 275 040,6	1 285 093,4	1 309 033,6	5 752 223,5

ПАСПОРТ

комплекса процессных мероприятий 4 «Организация ритуальных услуг и содержание мест погребения»

Ответственный исполнитель	Радостев Е.А., начальник департамента дорог и благоустройства администрации города Перми						
Показатели комплекса процессных мероприятий	№	Наименование показателя	Ед. изм.	Значения показателей			
				2025 год (прогноз)	2026 год (прогноз)	2027 год (прогноз)	2028 год (прогноз)	2029 год (прогноз)
	1	Количество мест погребения на территории города Перми, в отношении которых производятся содержание и ремонт	ед.	17	17	17	17	17

Объемы и источники финансового обеспечения комплекса процессных мероприятий	Источники финансового обеспечения	Расходы (тыс. руб.)				
		2025 год (план)	2026 год (план)	2027 год (план)	2028 год (план)	2029 год (план)	Итого
	бюджет города Перми	122 686,9	160 732,1	168 958,9	206 593,8	356 884,9	1 015 856,6

ПАСПОРТ

комплекса процессных мероприятий 5 «Обеспечение деятельности департамента дорог и благоустройства администрации города Перми и подведомственных ему учреждений»

Ответственный исполнитель	Радостев Е.А., начальник департамента дорог и благоустройства администрации города Перми

Объемы и источники финансового обеспечения комплекса процессных мероприятий	Источники финансового обеспечения	Расходы (тыс. руб.)					
		2025 год (план)	2026 год (план)	2027 год (план)	2028 год (план)	2029 год (план)	Итого
	бюджет города Перми	928 420,1	991 450,1	930 691,9	940 357,5	940 357,5	4 731 277,1

ФИНАНСОВОЕ ОБЕСПЕЧЕНИЕ

реализации муниципальной программы «Дорожная деятельность и благоустройство города Перми»

Наименование программы, структурного элемента программы, направления расходов	ФО (ФП)	Источники финансового обеспечения	Расходы, тыс. руб.					
			2025 год (план)	2026 год (план)	2027 год (план)	2028 год (план)	2029 год (план)	Всего
1	2	3	4	5	6	7	8	9
Муниципальная программа города Перми «Дорожная деятельность и благоустройство города Перми»	-	Всего, в том числе:	11 885 885,0	10 840 692,6	12 121 148, 4	10 354 434, 3	9 608 154, 7	54 810 315,0
		бюджет города Перми	8 287 199,2	8 287 206,9	9 564 156,7	8 470 753,0	8 358 437, 2	42 967 753,0
		бюджет города Перми (безвозмездные поступления)	0,0	155,0	0,0	0,0	0,0	155,0
		бюджет Пермского края	3 274 215,1	2 356 971,8	2 368 709,5	1 693 287,9	1 059 323,8	10 752 508,1
		бюджет Российской Федерации	324 470,7	196 358,9	188 282,2	190 393,4	190 393,7	1 089 898,9
Муниципальные проекты в рамках национальных проектов								
Муниципальный проект 1 «Региональная и местная дорожная сеть»	-	Всего, в том числе:	949 049,1	831 831,0	833 750,0	831 831,0	831 831,0	4 278 292,1
		бюджет города Перми	586,1	0,0	1 919,0	0,0	0,0	2 505,1
		бюджет Пермского края	836 496,3	831 831,0	831 831,0	831 831,0	831 831,0	4 163 820,3
		бюджет Российской Федерации	111 966,7	0,0	0,0	0,0	0,0	111 966,7

1	2	3	4	5	6	7	8	9
Направление расходов 1.1 «Развитие и приведение в нормативное состояние автомобильных дорог регионального или межмуниципального, местного значения, включающих искусственные дорожные сооружения»	ДДБ	Всего, в том числе:	117 218,1	0,0	1 919,0	0,0	0,0	119 137,1
		бюджет города Перми	586,1	0,0	1 919,0	0,0	0,0	2 505,1
		бюджет Пермского края	4 665,3	0,0	0,0	0,0	0,0	4 665,3
		бюджет Российской Федерации	111 966,7	0,0	0,0	0,0	0,0	111 966,7
Направление расходов 1.2 «Проектирование, строительство (реконструкция), капитальный ремонт и ремонт автомобильных дорог общего пользования местного значения, находящихся на территории Пермского края, направленные на достижение целевых показателей регионального проекта «Региональная и местная дорожная сеть»	ДДБ	бюджет Пермского края	831 831,0	831 831,0	831 831,0	831 831,0	831 831,0	4 159 155,0
Муниципальный проект 2 «Формирование комфортной городской среды»	-	Всего, в том числе:	276 697,9	255 675,6	245 225,9	247 975,6	246 282,1	1 271 857,1
		бюджет города Перми	55 339,6	51 135,1	49 098,6	49 649,1	50 000,0	255 222,4
		бюджет Пермского края	8 854,3	8 181,6	7 845,1	7 933,1	5 888,4	38 702,5
		бюджет Российской Федерации	212 504,0	196 358,9	188 282,2	190 393,4	190 393,7	977 932,2
Направление расходов 2.1 «Реализация программ формирования современной городской среды»	ДДБ	Всего, в том числе:	276 697,9	255 675,6	245 225,9	247 975,6	246 282,1	1 271 857,1
		бюджет города Перми	55 339,6	51 135,1	49 098,6	49 649,1	50 000,0	255 222,4
		бюджет Пермского края	8 854,3	8 181,6	7 845,1	7 933,1	5 888,4	38 702,5

1	2	3	4	5	6	7	8	9
		бюджет Российской Федерации	212 504,0	196 358,9	188 282,2	190 393,4	190 393,7	977 932,2
Муниципальные проекты в рамках региональных проектов								
Муниципальный проект 3 «Местные дороги»	-	Всего, в том числе:	712 501,1	990 802,5	625 858,8	225 103,1	145 103,1	2 699 368,6
		бюджет города Перми	110 864,9	488 184,9	480 755,7	80 000,0	0,0	1 159 805,5
		бюджет Пермского края	601 636,2	502 617,6	145 103,1	145 103,1	145 103,1	1 539 563,1
Направление расходов 3.1 «Проектирование, строительство (реконструкция), капитальный ремонт и ремонт автомобильных дорог общего пользования местного значения, находящихся на территории Пермского края»	ДДБ	Всего, в том числе:	712 501,1	990 802,5	625 858,8	225 103,1	145 103,1	2 699 368,6
		бюджет города Перми	110 864,9	488 184,9	480 755,7	80 000,0	0,0	1 159 805,5
		бюджет Пермского края	601 636,2	502 617,6	145 103,1	145 103,1	145 103,1	1 539 563,1
Муниципальный проект 4 «Комплексное благоустройство»	-	Всего, в том числе:	2 053 435,9	1 068 634,5	2 094 701,5	740 857,3	76 501,3	6 034 130,5
		бюджет города Перми	226 207,6	54 292,9	710 771,2	32 436,6	0,0	1 023 708,3
		бюджет Пермского края	1 827 228,3	1 014 341,6	1 383 930,3	708 420,7	76 501,3	5 010 422,2
Направление расходов 4.1 «Поддержка муниципальных программ формирования современной городской среды (расходы, не софинансируемые из федерального бюджета)»	ДДБ	Всего, в том числе:	99 838,3	84 787,9	91 677,8	81 572,1	76 501,3	434 377,4
		бюджет города Перми	19 967,7	16 957,6	19 301,4	19 279,9	0,0	75 506,6
		бюджет Пермского края	79 870,6	67 830,3	72 376,4	62 292,2	76 501,3	358 870,8
Направление расходов 4.2 «Развитие городского пространства»	ДДБ	Всего, в том числе:	1 327 820,5	81 395,6	1 561 954,7	353 139,2	0,0	3 324 310,0
		бюджет города Перми	174 680,6	0,3	665 115,1	0,0	0,0	839 796,0

1	2	3	4	5	6	7	8	9
		бюджет Пермского края	1 153 139,9	81 395,3	896 839,6	353 139,2	0,0	2 484 514,0
Направление расходов 4.3 «Архитектурная подсветка фасадов административных, жилых объектов (зданий) в г. Перми»	ДДБ	Всего, в том числе:	625 777,1	902 451,0	441 069,0	306 146,0	0,0	2 275 443,1
		бюджет города Перми	31 559,3	37 335,0	26 354,7	13 156,7	0,0	108 405,7
		бюджет Пермского края	594 217,8	865 116,0	414 714,3	292 989,3	0,0	2 167 037,4
Муниципальные проекты								
Муниципальный проект 5 «Строительство и реконструкция автомобильных дорог»	-	Всего, в том числе:	489 043,9	370 880,0	198 284,8	66 970,0	60 587,1	1 185 765,8
		бюджет города Перми	489 043,9	370 725,0	198 284,8	66 970,0	60 587,1	1 185 610,8
		бюджет города Перми (безвозмездные поступления)	0,0	155,0	0,0	0,0	0,0	155,0
Направление расходов 5.1 «Строительство (реконструкция) объектов автодорожной отрасли местного значения)»	ДДБ	Всего, в том числе:	489 043,9	370 880,0	198 284,8	66 970,0	60 587,1	1 185 765,8
		бюджет города Перми	489 043,9	370 725,0	198 284,8	66 970,0	60 587,1	1 185 610,8
		бюджет города Перми (безвозмездные поступления)	0,0	155,0	0,0	0,0	0,0	155,0
Муниципальный проект 6 «Обустройство сетей наружного освещения»	-	бюджет города Перми	112 784,3	117 062,3	140 000,0	120 000,0	120 000,0	609 846,6
Направление расходов 6.1 «Обустройство сетей наружного освещения»	ДДБ	бюджет города Перми	112 784,3	117 062,3	140 000,0	120 000,0	120 000,0	609 846,6

1	2	3	4	5	6	7	8	9
Муниципальный проект 7 «Обустройство объектов озеленения общего пользования»	-	бюджет города Перми	47 631,9	158 343,2	349 205,7	300 000,0	300 000,0	1 155 180,8
Направление расходов 7.1 «Обустройство объектов озеленения общего пользования и элементов благоустройства»	ДДБ	бюджет города Перми	47 631,9	158 343,2	349 205,7	300 000,0	300 000,0	1 155 180,8
Муниципальный проект 8 «Создание электронной информационной базы данных по захоронениям»	-	бюджет города Перми	29 400,0	0,0	93 000,0	0,0	0,0	122 400,0
Направление расходов 8.1 «Формирование электронной базы данных по захоронениям на местах погребения города Перми»	ДДБ	бюджет города Перми	29 400,0	0,0	93 000,0	0,0	0,0	122 400,0
Комплексы процессных мероприятий								
Комплекс процессных мероприятий 1 «Приведение в нормативное состояние автомобильных дорог»	-	бюджет города Перми	4 483 386,2	4 595 625,9	4 668 208,9	4 861 302,6	4 723 482,8	23 332 006,4
Направление расходов 1.1 «Содержание, ремонт автомобильных дорог и искусственных дорожных сооружений»		бюджет города Перми	3 731 051,1	3 755 863,3	3 764 658,4	3 777 587,6	3 793 381,5	18 822 541,9
	ДДБ	бюджет города Перми	3 715 134,6	3 749 044,0	3 745 658,4	3 758 587,6	3 774 381,5	18 742 806,1
	администрация Ленинского района города Перми (далее – АЛР)	бюджет города Перми	83,0	79,8	639,6	639,6	639,6	2 081,6
	администрация Свердловского района города Перми (далее – АСР)	бюджет города Перми	2 162,0	797,3	3 465,8	3 465,8	3 465,8	13 356,7

1	2	3	4	5	6	7	8	9
	администрация Мотовилихинского района города Перми (далее – АМР)	бюджет города Перми	1 854,0	1 027,6	3 910,7	3 910,7	3 910,7	14 613,7
	администрация Дзержинского района города Перми (далее – АДР)	бюджет города Перми	2 459,9	1 286,0	2 314,4	2 314,4	2 314,4	10 689,1
	администрация Индустриального района города Перми (далее – АИР)	бюджет города Перми	400,0	2 054,9	2 054,9	2 054,9	2 054,9	8 619,6
	администрация Кировского района города Перми (далее – АКР)	бюджет города Перми	2 472,5	848,2	2 553,6	2 553,6	2 553,6	10 981,5
	администрация Орджоникидзевского района города Перми (далее – АОР)	бюджет города Перми	6 201,5	665,5	3 454,2	3 454,2	3 454,2	17 229,6
	администрация поселка Новые Ляды города Перми (далее – АНЛ)	бюджет города Перми	283,6	60,0	606,8	606,8	606,8	2 164,0

1	2	3	4	5	6	7	8	9
Направление расходов 1.2 «Ремонт тротуаров, пешеходных дорожек и газонов вдоль тротуаров, пешеходных дорожек»	ДДБ	бюджет города Перми	103 214,0	55 208,0	52 215,8	52 215,8	52 215,8	315 069,4
Направление расходов 1.3 «Реализация мер по обеспечению транспортной безопасности искусственных дорожных сооружений»	ДДБ	бюджет города Перми	108 777,7	89 568,2	113 210,2	113 299,7	113 299,7	538 155,5
Направление расходов 1.4 «Содержание, обслуживание и установка технических средств организации дорожного движения улично-дорожной сети в границах городского округа»	ДДБ	бюджет города Перми	182 137,2	193 801,8	174 851,9	175 300,0	175 300,0	901 390,9
Направление расходов 1.5 «Организация функционирования и контроля за использованием парковок на автомобильных дорогах общего пользования местного значения»	ДДБ	бюджет города Перми	236 540,5	251 712,3	224 618,0	92 440,3	92 440,3	897 751,4
Направление расходов 1.6 «Капитальный ремонт автомобильных дорог и искусственных дорожных сооружений»	ДДБ	бюджет города Перми	37 748,7	157 728,8	244 704,4	553 613,7	400 000,0	1 393 795,6
Направление расходов 1.7 «Обеспечение деятельности (оказание услуг, выполнение работ) муниципальных учреждений (организаций)»	ДДБ	бюджет города Перми	83 917,0	91 743,5	93 950,2	96 845,5	96 845,5	463 301,7

1	2	3	4	5	6	7	8	9
Комплекс процессных мероприятий 2 «Обеспечение содержания, текущего и капитального ремонта сетей наружного освещения»	-	бюджет города Перми	569 817,2	527 630,0	498 221,4	528 350,0	498 091,3	2 622 109,9
Направление расходов 2.1 «Содержание и ремонт сетей наружного освещения»	-	бюджет города Перми	322 756,0	427 457,2	411 131,1	414 953,3	414 953,3	1 991 250,9
	ДДБ	бюджет города Перми	322 567,6	427 457,2	411 131,1	414 953,3	414 953,3	1 991 062,5
	АИР	бюджет города Перми	157,0	0,0	0,0	0,0	0,0	157,0
	АОР	бюджет города Перми	31,4	0,0	0,0	0,0	0,0	31,4
Направление расходов 2.2 «Обязательные платежи за пользованием имуществом»	ДДБ	бюджет города Перми	0,0	3 253,7	2 366,2	2 138,0	2 138,0	9 895,9
Направление расходов 2.3 «Ремонт сетей наружного освещения»	ДДБ	бюджет города Перми	122 658,9	69 840,4	83 825,6	111 258,7	81 000,0	468 583,6
Направление расходов 2.4 «Содержание сетей наружного освещения на автомобильных дорогах города Перми»	ДДБ	бюджет города Перми	26 098,3	25 984,0	0,0	0,0	0,0	52 082,3
Направление расходов 2.5 «Повышение фонда оплаты труда»	ДДБ	бюджет города Перми	4 912,0	1 094,7	898,5	0,0	0,0	6 905,2
Направление расходов 2.6 «Приобретение транспортных средств»	ДДБ	бюджет города Перми	93 392,0	0,0	0,0	0,0	0,0	93 392,0
Комплекс процессных мероприятий 3 «Организация благоустройства территории города Перми»	-	бюджет города Перми	1 111 030,5	772 025,4	1 275 040,6	1 285 093,4	1 309 033,6	5 752 223,5
Направление расходов 3.1 «Содержание и ремонт объектов и элементов благоустройства»	ДДБ	бюджет города Перми	505 180,2	526 796,6	921 042,8	921 042,8	921 042,8	3 795 105,2

1	2	3	4	5	6	7	8	9
Направление расходов 3.2 «Содержание земель, не принадлежащих физическим и (или) юридическим лицам, уборка водоохранных зон»	ДДБ	бюджет города Перми	55 212,2	47 981,1	54 362,1	54 362,1	54 362,1	266 279,6
Направление расходов 3.3 «Капитальный ремонт объектов и элементов благоустройства»	ДДБ	бюджет города Перми	5 547,4	0,0	4 450,3	0,0	0,0	9 997,7
Направление расходов 3.4 «Содержание и ремонт пешеходных мостиков, лестниц на территориях общего пользования города Перми»	-	бюджет города Перми	43 099,7	63 099,7	115 669,3	134 935,0	134 935,00	491 738,7
	ДДБ	бюджет города Перми	43 099,7	62 997,7	115 669,3	134 935,0	134 935,00	491 636,7
	АОР	бюджет города Перми	0,0	102,0	0,0	0,0	0,0	102,0
Направление расходов 3.5 «Мероприятия по демонтажу самовольно установленных и незаконно размещенных движимых объектов»		бюджет города Перми	3 545,7	6 130,2	0,0	0,0	0,0	9 675,9
	АЛР	бюджет города Перми	200,3	52,3	0,0	0,0	0,0	252,6
	АСР	бюджет города Перми	100,0	0,0	0,0	0,0	0,0	100,0
	АМР	бюджет города Перми	32,1	0,0	0,0	0,0	0,0	32,1
	АДР	бюджет города Перми	1 630,8	0,0	0,0	0,0	0,0	1 630,8
	АКР	бюджет города Перми	512,2	250,0	0,0	0,0	0,0	762,2
	АОР	бюджет города Перми	255,6	0,0	0,0	0,0	0,0	255,6
	АНЛ	бюджет города Перми	814,7	489,0	0,0	0,0	0,0	1 303,7

1	2	3	4	5	6	7	8	9
	департамент имущественных отношений администрации города Перми (далее – ДИО)	бюджет города Перми	0,0	5 338,9	0,0	0,0	0,0	5 338,9
Направление расходов 3.6 «Обустройство организованных мест отдыха у воды на территории города Перми»	ДДБ	бюджет города Перми	29 893,5	15 393,1	6 288,6	6 288,6	6 288,6	64 152,4
Направление расходов 3.7 «Благоустройство территорий индивидуальной жилой застройки в городе Перми»	-	бюджет города Перми	100 000,0	100 000,0	100 000,0	100 000,0	180 000,0	580 000,0
	департамент жилищно-коммунального хозяйства администрации города Перми	бюджет города Перми	3 125,0	0,0	0,0	0,0	0,0	3 125,0
	ДДБ	бюджет города Перми	96 875,0	100 000,0	100 000,0	100 000,0	180 000,0	576 875,0
Направление расходов 3.8 «Благоустройство территорий для обеспечения доступа к земельным участкам, предоставленным отдельным категориям граждан»	ДДБ	бюджет города Перми	356 767,2	0,0	59 302,4	56 059,8	0,0	472 129,4
Направление расходов 3.9 «Содержание и ремонт гидротехнических сооружений»	ДДБ	бюджет города Перми	11 784,6	11 928,0	12 405,1	12 405,1	12 405,1	60 927,9
Направление расходов 3.10 «Реализация мероприятий по перемещению и хранению средств	ДИО	бюджет города Перми	0,0	696,7	1 520,0	0,0	0,0	2 216,7

1	2	3	4	5	6	7	8	9
индивидуальной мобильности, размещенных с нарушением требований правил благоустройства»								
Комплекс процессных мероприятий 4 «Организация ритуальных услуг и содержание мест погребения»	-	бюджет города Перми	122 686,9	160 732,1	168 958,9	206 593,8	356 884,9	1 015 856,6
Направление расходов 4.1 «Содержание мест погребения»	ДДБ	бюджет города Перми	115 829,3	156 854,8	153 209,7	203 641,6	153 932,7	783 468,1
Направление расходов 4.2 «Обеспечение деятельности (оказание услуг, выполнение работ) муниципальных учреждений (организаций)»	ДДБ	бюджет города Перми	1 181,4	1 226,0	1 226,0	1 226,0	1 226,0	6 085,4
Направление расходов 4.3 «Обязательные платежи за пользование имуществом»	ДДБ	бюджет города Перми	0,0	200,7	200,7	200,7	200,7	802,8
Направление расходов 4.4 «Организация автобусных перевозок граждан на территории кладбища «Северное» в выходные, праздничные дни и дни массового посещения кладбища»	ДДБ	бюджет города Перми	625,5	596,8	625,5	625,5	625,5	3 098,8
Направление расходов 4.5 «Эвакуация умерших из жилых помещений (при отсутствии супруга, близких родственников либо законного представителя умершего или при невозможности осуществить ими эвакуацию), а также с улиц, мест аварий и иных мест»	ДДБ	бюджет города Перми	595,2	525,8	900,0	900,0	900,0	3 821,0

1	2	3	4	5	6	7	8	9
Направление расходов 4.6 «Приведение в нормативное состояние мест погребения»	ДДБ	бюджет города Перми	597,0	0,0	597,0	0,0	200 000,0	201 194,0
Направление расходов 4.7 «Проектирование санитарно-защитных зон мест погребения»	ДДБ	бюджет города Перми	2 605,0	1 328,0	12 200,0	0,0	0,0	16 133,0
Направление расходов 4.8 «Организация охраны объектов незавершенного строительства (крематория)»	ДДБ	бюджет города Перми	1 253,5	0,0	0,0	0,0	0,0	1 253,5
Комплекс процессных мероприятий 5 «Обеспечение деятельности департамента дорог и благоустройства администрации города Перми и подведомственных ему учреждений»	-	бюджет города Перми	928 420,1	991 450,1	930 691,9	940 357,5	940 357,5	4 731 277,1
Направление расходов 5.1 «Обеспечение деятельности (оказание услуг, выполнение работ) муниципальных учреждений (организаций)»	ДДБ	бюджет города Перми	856 143,4	911 189,4	850 758,0	857 847,6	857 847,6	4 333 786,0
Направление расходов 5.2 «Содержание муниципальных органов города Перми»	ДДБ	бюджет города Перми	72 276,7	80 260,7	79 933,9	82 509,9	82 509,9	397 491,1

Приложение к муниципальной программе
«Дорожная деятельность
и благоустройство города Перми»

АДРЕСНЫЙ ПЕРЕЧЕНЬ

общественных территорий, нуждающихся в благоустройстве (с учетом их физического состояния) и подлежащих благоустройству при реализации муниципальной программы «Дорожная деятельность и благоустройство города Перми»

№	Адрес (наименование) общественной территории
1	2
2025 год	
1	Благоустройство общественной территории «Сквер Журналистов»
2	Сквер в 64 квартале, эспланада
3	Сквер «Аллея памяти» по ул. Екатерининской
4	Сад им. Любимова
2026 год	
1	Сад им. Миндовского
2	Сквер по ул. Восстания, 12
2027 год	
1	Парк культуры и отдыха «Счастье есть»
2	Бульвар в ЖК «Боровики»

АДМИНИСТРАЦИЯ ГОРОДА ПЕРМИ
ПОСТАНОВЛЕНИЕ

20.10.2026 № 690

О внесении изменений в постановление администрации города Перми от 19.10.2016 № 903 «Об утверждении Методики расчета нормативных затрат на выполнение муниципальной работы «Организация показа концертов и концертных программ» и нормативных затрат на содержание муниципального имущества»

В соответствии с Бюджетным кодексом Российской Федерации, постановлением администрации города Перми от 30 ноября 2007 г. № 502 «О Порядке формирования, размещения, финансового обеспечения и контроля выполнения муниципального задания на оказание муниципальных услуг (выполнение работ)», в целях актуализации нормативных правовых актов города Перми

администрация города Перми ПОСТАНОВЛЯЕТ:

1. Внести изменения в постановление администрации города Перми от 19 октября 2016 г. № 903 «Об утверждении Методики расчета нормативных затрат на выполнение муниципальной работы «Организация показа концертов и концертных программ» и нормативных затрат на содержание муниципального имущества» (в ред. от 31.01.2017 № 57, от 13.07.2017 № 532, от 27.10.2017 № 956, от 04.10.2018 № 678, от 03.04.2019 № 63-П, от 26.08.2020 № 753, от 11.08.2021 № 593, от 25.10.2022 № 1079, от 07.09.2023 № 814, от 16.09.2024 № 771, от 29.09.2025 № 686), заменив в преамбуле слова «Уставом города Перми» словами «Уставом городского округа город Пермь».

2. Внести в Методику расчета нормативных затрат на выполнение муниципальной работы «Организация показа концертов и концертных программ» и нормативных затрат на содержание муниципального имущества, утвержденную постановлением администрации города Перми от 19 октября 2016 г. № 903 (в ред. от 31.01.2017 № 57, от 13.07.2017 № 532, от 27.10.2017 № 956, от 04.10.2018 № 678, от 03.04.2019 № 63-П, от 26.08.2020 № 753, от 11.08.2021 № 593, от 25.10.2022 № 1079, от 07.09.2023 № 814, от 16.09.2024 № 771, от 29.09.2025 № 686), следующие изменения:

2.1. в пункте 1.1 слова «Уставом города Перми» заменить словами «Уставом городского округа город Пермь»;

2.2. в абзаце третьем пункта 3.1 цифры «43» заменить цифрами «79»;

2.3. пункт 3.2.1 дополнить абзацем следующего содержания:

«иные затраты, непосредственно связанные с выполнением муниципальной работы, в том числе затраты на оплату коммунальных услуг;»;

2.4. абзац второй пункта 3.2.2 дополнить словами «, за исключением затрат, непосредственно связанных с выполнением муниципальной работы»;

2.5. в пункте 4.1:

2.5.1. в абзаце первом слова «01 января 2016» заменить словами «01 августа 2026»;

2.5.2. абзац третий признать утратившим силу;

2.6. дополнить пунктом 4.2^1 следующего содержания:

«4.2^1. Базовый норматив затрат, непосредственно связанных с выполнением муниципальной работы ($N_{непоср)}$, рассчитывается по следующей формуле:

$$N_{непоср} = N^{ОТ1} + N^{ИЗ}, \text{ где}$$

$N^{ОТ1}$ – затраты на оплату труда работников, непосредственно связанных с выполнением муниципальной работы, и начисления на выплаты по оплате труда работников, непосредственно связанных с выполнением муниципальной работы;

$N^{ИЗ}$ – иные затраты, непосредственно связанные с выполнением муниципальной работы, в том числе затраты на оплату коммунальных услуг.»;

2.7. абзац первый пункта 4.3 изложить в следующей редакции:

«4.3. Затраты на оплату труда работников, непосредственно связанных с выполнением муниципальной работы, и начисления на выплаты по оплате труда работников, непосредственно связанных с выполнением муниципальной работы ($N^{ОТ1}$), рассчитываются по следующей формуле:»;

2.8. дополнить пунктом 4.3^1 следующего содержания:

«4.3^1. В составе иных затрат, непосредственно связанных с выполнением муниципальной работы $N^{ИЗ}$, учитываются затраты на оплату коммунальных услуг, непосредственно связанных с выполнением муниципальной работы, которые рассчитываются по следующей формуле:

$$N_{эл1} = n_{эл1} \times R_{эл}, \text{ где}$$

$n_{эл1}$ – значение натуральной нормы потребления электрической энергии, используемой в процессе выполнения муниципальной работы, рассчитанное как отношение объема фактически потребленной электрической энергии в 2025 году к среднему количеству работ;

$R_{эл}$ – тариф на электрическую энергию, руб.

Стоимость (цена, тариф) коммунальной услуги определяется в соответствии с положениями пункта 4.1 настоящей Методики.

В составе затрат на оплату коммунальных услуг, непосредственно связанных с выполнением муниципальной работы, учитываются расходы на оплату электрической энергии, которые рассчитываются исходя из объемов потребления топливно-энергетических ресурсов в натуральном выражении в соответствии с пунктом 1.3 настоящей Методики.»;

2.9. абзац третий пункта 4.4 дополнить словами «, за исключением затрат, непосредственно связанных с выполнением муниципальной работы»;

2.10. в пункте 4.5:

2.10.1. абзац первый изложить в следующей редакции:

«4.5. Нормативные затраты на выполнение муниципальной работы в части оплаты коммунальных услуг, за исключением затрат, непосредственно связанных с выполнением муниципальной работы ($N^{КУ}$), рассчитываются по следующей формуле:»;

2.10.2. абзац второй изложить в следующей редакции:

«$N^{КУ} = N_{эл2} + N_{тепло} + N_{вода} + N_{негатив} + N_{тко}$, где»;

2.10.3. абзац третий дополнить словами «, за исключением затрат, непосредственно связанных с выполнением муниципальной работы»;

2.10.4. после абзаца пятого дополнить абзацем следующего содержания:

«$N_{негатив}$ – затраты по плате за негативное воздействие на работу централизованной системы водоотведения;»;

2.10.5. абзац восьмой изложить в следующей редакции:

«$N_{эл2} = n_{эл2} \times R_{эл}$, где»;

2.10.6. абзац девятый изложить в следующей редакции:

«$n_{эл2}$ – значение натуральной нормы потребления электрической энергии, за исключением затрат, непосредственно связанных с выполнением муниципальной работы, рассчитанное как отношение объема фактически потребленной электрической энергии в 2025 году к среднему количеству работ;»;

2.10.7. в абзаце двенадцатом цифры «2015» заменить цифрами «2025»;

2.10.8. в абзаце пятнадцатом цифры «2015» заменить цифрами «2025»;

2.10.9. после абзаца шестнадцатого дополнить абзацами следующего содержания:

$$«N_{негатив2} = n_{негатив2} \times R_{негатив}, \text{ где}$$

$n_{негатив2}$ – значение натуральной нормы затрат по оплате услуг за негативное воздействие на работу централизованной системы водоотведения, за исключением затрат, непосредственно связанных с выполнением муниципальной работы, рассчитанное как отношение количества единиц оказанных услуг по плате за негативное воздействие на работу централизованной системы водоотведения к среднему количеству работ;

$R_{негатив}$ – цена (тариф) на оказание услуг по плате за негативное воздействие на работу централизованной системы водоотведения (руб.).»;

2.11. абзац восьмой пункта 4.6 изложить в следующей редакции:

«вывоз снега;»;

2.12. абзац шестой пункта 4.7 изложить в следующей редакции:

«В составе затрат на оплату услуг связи учитываются услуги стационарной связи и услуги подключения к информационно-телекоммуникационной сети Интернет, которые определяются согласно пункту 1.3 настоящей Методики.»;

2.13. в пункте 4.9:

2.13.1. абзац второй изложить в следующей редакции:

$$«N^{ПНЗ} = N^{ПР} + N^{ОЦ} + N^{МЗ}, \text{ где»};$$

2.13.2. абзац пятый признать утратившим силу;

2.13.3. в абзаце седьмом слова «, основных средств» исключить;

2.13.4. абзац девятый изложить в следующей редакции:

«услуги охраны;»;

2.13.5. абзацы десятый-шестнадцатый признать утратившими силу;

2.13.6. после абзаца семнадцатого дополнить абзацами следующего содержания:

«оформление площадок для проведения концертных программ;

неисключительная лицензия на использование программного продукта;

услуги по обеспечению выступлений коллективов.»;

2.13.7. в абзаце двадцать седьмом слова «гирлянд светодинамических» заменить словами «сценического комплекса»;

2.13.8. абзацы двадцать восьмой-пятьдесят первый признать утратившими силу;

2.13.9. дополнить абзацами следующего содержания:

«Затраты на увеличение стоимости материальных запасов ($N^{МЗ}$) рассчитываются по следующей формуле:

$$N^{МЗ} = n^{МЗ} \times R^{МЗ}, \text{ где}$$

$n^{МЗ}$ – значение натуральной нормы материальных запасов, рассчитанное как отношение количества единиц приобретаемого вида материального запаса к среднему количеству работ;

$R^{МЗ}$ – стоимость материальных запасов, руб.

В составе затрат на увеличение стоимости материальных запасов учитываются расходы на приобретение бумаги для офисной техники и ручек шариковых.».

3. Настоящее постановление вступает в силу со дня официального опубликования в печатном средстве массовой информации «Официальный бюллетень органов местного самоуправления муниципального образования город Пермь» и применяется при расчете объема финансового обеспечения выполнения муниципального задания, начиная с муниципального задания на 2027 год и плановый период 2028 и 2029 годов.

4. Управлению по общим вопросам администрации города Перми обеспечить обнародование настоящего по-

становления посредством официального опубликования в печатном средстве массовой информации «Официальный бюллетень органов местного самоуправления муниципального образования город Пермь».

5. Информационно-аналитическому управлению администрации города Перми обеспечить обнародование настоящего постановления посредством официального опубликования в сетевом издании «Официальный сайт муниципального образования город Пермь www.gorodperm.ru».

6. Контроль за исполнением настоящего постановления возложить на заместителя главы администрации города Перми Ершову О.С.

Глава города Перми Э.О. Соснин

АДМИНИСТРАЦИЯ ГОРОДА ПЕРМИ
ПОСТАНОВЛЕНИЕ

20.10.2026 № 691

О внесении изменений в постановление администрации города Перми от 22.11.2022 № 1177 «Об утверждении Порядка определения объема и условий предоставления бюджетным и автономным учреждениям субсидий на иные цели на реализацию мероприятий в сфере общественных отношений»

В соответствии с Бюджетным кодексом Российской Федерации, Уставом городского округа город Пермь, в целях актуализации правовых актов администрации города Перми
администрация города Перми ПОСТАНОВЛЯЕТ:

1. Внести изменения в постановление администрации города Перми от 22 ноября 2022 г. № 1177 «Об утверждении Порядка определения объема и условий предоставления бюджетным и автономным учреждениям субсидий на иные цели на реализацию мероприятий в сфере общественных отношений» (в ред. от 09.01.2023 № 2, от 16.05.2023 № 394, от 09.08.2023 № 685, от 09.10.2023 № 948, от 14.06.2024 № 490, от 03.09.2024 № 728, от 18.10.2024 № 974, от 27.05.2025 № 359, от 08.07.2025 № 445, от 03.10.2025 № 704), изложив преамбулу в следующей редакции:

«В соответствии с абзацем вторым пункта 1 статьи 78.1 Бюджетного кодекса Российской Федерации, постановлением Правительства Российской Федерации от 22 февраля 2020 г. № 203 «Об общих требованиях к нормативным правовым актам и муниципальным правовым актам, устанавливающим порядок определения объема, условия предоставления бюджетным и автономным учреждениям субсидий на иные цели и порядок проведения указанными учреждениями отбора иных лиц», постановлением администрации города Перми от 30 октября 2017 г. № 967 «Об установлении расходного обязательства Пермского городского округа по вопросам местного значения в сфере общественных отношений в городе Перми»
администрация города Перми ПОСТАНОВЛЯЕТ:».

2. Внести в Порядок определения объема и условий предоставления бюджетным и автономным учреждениям субсидий на иные цели на реализацию мероприятий в сфере общественных отношений, утвержденный постановлением администрации города Перми от 22 ноября 2022 г. № 1177 (в ред. от 09.01.2023 № 2, от 16.05.2023 № 394, от 09.08.2023 № 685, от 09.10.2023 № 948, от 14.06.2024 № 490, от 03.09.2024 № 728, от 18.10.2024 № 974, от 27.05.2025 № 359, от 08.07.2025 № 445, от 03.10.2025 № 704), следующие изменения:

2.1. в абзаце первом пункта 1.4 слово «Учреждениям» заменить словом «Учреждению»;

2.2. в пункте 2.1:

2.2.1. абзац второй дополнить словами «администрации города Перми (далее – УВОСиМО)»;

2.2.2. абзац третий изложить в следующей редакции:

«предварительную смету расходов на проведение мероприятий с обоснованием цен, включенных в смету на основании коммерческих предложений, с приложением не менее трех ценовых информаций и (или) документов, подтверждающих аналогичные расходы за отчетный период, согласованную УВОСиМО;»;

2.2.3. в абзаце четвертом слово «Учреждений» заменить словом «Учреждения»;

2.2.4. в абзаце пятом слова «управлением по вопросам общественного самоуправления и межнациональным отношениям» заменить аббревиатурой «УВОСиМО»;

2.3. в пункте 2.2:

2.3.1. в абзаце втором слова «управления по вопросам общественного самоуправления и межнациональным отношениям» заменить аббревиатурой «УВОСиМО»;

2.3.2. дополнить абзацем следующего содержания:

«Приказ издается в течение 20 рабочих дней после рассмотрения и проверки документов, представленных Учреждением в соответствии с пунктом 2.1 настоящего Порядка.»;

2.4. абзацы второй, третий пункта 2.3 изложить в следующей редакции:

«отсутствие у Учреждения на едином налоговом счете или непревышение размера, определенного пунктом 3 статьи 47 Налогового кодекса Российской Федерации, задолженности по уплате налогов, сборов и страховых взносов в бюджеты бюджетной системы Российской Федерации;

отсутствие просроченной задолженности по возврату в бюджет города Перми субсидий, бюджетных инвестиций, предоставленных в том числе в соответствии с иными правовыми актами, и иной просроченной (неурегулированной) задолженности по денежным обязательствам перед муниципальным образованием город Пермь.»;

2.5. в абзаце первом пункта 3.1 слова «Учреждения по форме, установленной в Соглашении, представляют» заменить словами «Учреждение по форме, установленной в Соглашении, представляет»;

2.6. в пункте 4.1^1 слово «субсидии» заменить словом «субсидий»;

2.7. приложение 1 изложить в редакции согласно приложению к настоящему постановлению.

3. Настоящее постановление вступает в силу со дня официального опубликования в печатном средстве массовой информации «Официальный бюллетень органов местного самоуправления муниципального образования город Пермь», за исключением пункта 1, который вступает в силу с 01 января 2027 г.

4. Управлению по общим вопросам администрации города Перми обеспечить обнародование настоящего постановления посредством официального опубликования в печатном средстве массовой информации «Официальный бюллетень органов местного самоуправления муниципального образования город Пермь».

5. Информационно-аналитическому управлению администрации города Перми обеспечить обнародование настоящего постановления посредством официального опубликования в сетевом издании «Официальный сайт муниципального образования город Пермь www.gorodperm.ru».

6. Контроль за исполнением настоящего постановления возложить на заместителя главы администрации города Перми Ершову О.С.

Глава города Перми Э.О. Соснин

Приложение
к постановлению администрации
города Перми
от 20.10.2026 № 691

РАСЧЕТ-ОБОСНОВАНИЕ
суммы субсидий на иные цели на реализацию мероприятий
в сфере общественных отношений
на 20____ год

_____
(наименование учреждения)

№	Наименование показателя для расчета размера субсидий на иные цели*	Размер субсидий на иные цели, тыс. руб.
1		
2		

Учреждение задолженности по уплате налогов, сборов и страховых взносов в бюджеты бюджетной системы Российской Федерации на едином налоговом счете или превышающей размер, определенный пунктом 3 статьи 47 Налогового кодекса Российской Федерации, не имеет.

Учреждение просроченной задолженности по возврату в бюджет города Перми субсидий, бюджетных инвестиций, предоставленных в том числе в соответствии с иными правовыми актами, и иную просроченную (неурегулированную) задолженность по денежным обязательствам перед муниципальным образованием город Пермь не имеет.

«____» _____ 20_____ г. _____
(дата заполнения) (подпись, расшифровка подписи)

М.П.

_____

* В соответствии с пунктом 2.5 Порядка определения объема и условий предоставления бюджетным и автономным учреждениям субсидий на иные цели на реализацию мероприятий в сфере общественных отношений, утвержденного постановлением администрации города Перми от 22 ноября 2022 г. № 1177.

АДМИНИСТРАЦИЯ ГОРОДА ПЕРМИ
ПОСТАНОВЛЕНИЕ

20.10.2026 № 692

О внесении изменений в муниципальную программу «Развитие физической культуры и спорта города Перми», утвержденную постановлением администрации города Перми от 18.10.2024 № 962

В соответствии с Бюджетным кодексом Российской Федерации, федеральными законами от 06 октября 2003 г.

№ 131-ФЗ «Об общих принципах организации местного самоуправления в Российской Федерации», от 20 марта 2025 г. № 33-ФЗ «Об общих принципах организации местного самоуправления в единой системе публичной власти», Уставом городского округа город Пермь, постановлением администрации города Перми от 02 сентября 2024 г. № 715 «Об утверждении Порядка разработки, реализации и оценки эффективности муниципальных программ города Перми», в целях актуализации правовых актов администрации города Перми

администрация города Перми ПОСТАНОВЛЯЕТ:

1. Внести изменения в муниципальную программу «Развитие физической культуры и спорта города Перми», утвержденную постановлением администрации города Перми от 18 октября 2024 г. № 962 (в ред. от 24.03.2025 № 190, от 07.05.2025 № 310, от 23.06.2025 № 419, от 14.07.2025 № 455, от 08.09.2025 № 617, от 20.10.2025 № 833, от 20.11.2025 № 957, от 30.12.2025 № 1077, от 30.01.2026 № 39, от 03.02.2026 № 46, от 01.04.2026 № 203, от 08.06.2026 № 353, от 22.06.2026 № 380, от 09.09.2026 № 539), изложив в редакции согласно приложению к настоящему постановлению.

2. Настоящее постановление вступает в силу с 01 января 2027 г., но не ранее дня официального опубликования в печатном средстве массовой информации «Официальный бюллетень органов местного самоуправления муниципального образования город Пермь».

3. Управлению по общим вопросам администрации города Перми обеспечить обнародование настоящего постановления в печатном средстве массовой информации «Официальный бюллетень органов местного самоуправления муниципального образования город Пермь».

4. Информационно-аналитическому управлению администрации города Перми обеспечить обнародование настоящего постановления в сетевом издании «Официальный сайт муниципального образования город Пермь www.gorodperm.ru».

5. Контроль за исполнением настоящего постановления возложить на заместителя главы администрации города Перми Ершову О.С.

Глава города Перми Э.О. Соснин

Приложение
к постановлению администрации
города Перми
от 20.10.2026 № 692

МУНИЦИПАЛЬНАЯ ПРОГРАММА
«Развитие физической культуры и спорта города Перми»

ПАСПОРТ
муниципальной программы «Развитие физической культуры и спорта города Перми»

<table>
<tr><td>Куратор программы</td><td colspan="8">Ершова О.С., заместитель главы администрации города Перми</td></tr>
<tr><td>Ответственный исполнитель программы</td><td colspan="8">Сапегин С.В., председатель комитета по физической культуре и спорту администрации города Перми</td></tr>
<tr><td>Период реализации программы</td><td colspan="8">2025-2029 годы</td></tr>
<tr><td>Цель программы</td><td colspan="8">Создание для всех категорий и групп населения условий для занятий физической культурой и спортом, массовым спортом, в том числе повышение уровня обеспеченности населения объектами спорта, а также подготовка спортивного резерва</td></tr>
<tr><td rowspan="3">Целевые показатели программы</td><td rowspan="2">№</td><td rowspan="2">Наименование целевого показателя</td><td rowspan="2">Ед. изм.</td><td colspan="5">Значения целевых показателей</td></tr>
<tr><td>2025 год (прогноз)</td><td>2026 год (прогноз)</td><td>2027 год (прогноз)</td><td>2028 год (прогноз)</td><td>2029 год (прогноз)</td></tr>
<tr><td>1</td><td>Доля граждан, систематически занимающихся физической культурой и спортом (в общей численности граждан, не имеющих противопоказаний и ограничений для занятий физической культурой и спортом)</td><td>%</td><td>58,8</td><td>62,0</td><td>66,5</td><td>67,5</td><td>68,5</td></tr>
</table>

	2	Уровень обеспеченности граждан спортивными сооружениями исходя из единовременной пропускной способности объектов спорта	%	66,0	66,0	66,4	66,7	67,1
Объемы и источники финансового обеспечения программы	Источники финансового обеспечения		Расходы (тыс. рублей)					
			2025 год (план)	2026 год (план)	2027 год (план)	2028 год (план)	2029 год (план)	Итого
	Всего, в том числе:		1 955 939,1	1 953 442,3	2 179 005,4	2 374 634,3	2 346 231,8	10 809 252,9
	бюджет города Перми		1 901 168,6	1 900 682,1	2 179 005,4	2 374 634,3	2 346 231,8	10 701 722,2
	бюджет города Перми (неналоговые меры поддержки)		6 449,2	6 826,2	7 133,4	7 454,4	7 789,9	35 653,1
	бюджет Пермского края		43 277,3	38 280,3	0,0	0,0	0,0	81 557,6
	федеральный бюджет		11 493,2	14 479,9	0,0	0,0	0,0	25 973,1
	внебюджетные источники		0,0	0,0	0,0	0,0	0,0	0,0

СТРАТЕГИЧЕСКИЕ ПРИОРИТЕТЫ
муниципальной программы «Развитие физической культуры и спорта города Перми»

1. Оценка текущего состояния сферы физической культуры и спорта города Перми

Современное состояние физической культуры и спорта в городе Перми характеризуется следующими показателями.

Доля населения города Перми, систематически занимающегося физической культурой и спортом, от численности всего населения города Перми, не имеющего противопоказаний и ограничений для занятий физической культурой и спортом. Данный показатель ежегодно увеличивается и по итогам 2025 года составляет 64,5 %. Уровень обеспеченности спортивными объектами на территории города Перми исходя из единовременной пропускной способности к началу 2026 года составляет 66 %. Успешное развитие физической культуры и массового спорта имеет приоритетное значение для укрепления здоровья граждан, повышения качества их жизни, в связи с этим является одним из ключевых факторов, обеспечивающих устойчивое социально-экономическое развитие города Перми. Достижение запланированных значений показателя обеспечено в основном благодаря комплексной реализации проектов и мероприятий, направленных на развитие массового спорта. В целях достижения значения показателя по доле населения города Перми, систематически занимающегося физической культурой и спортом, от численности всего населения города Перми, не имеющего противопоказаний и ограничений для занятий физической культурой и спортом, реализуются две задачи «Внедрение новой модели массового спорта с целью создания условий для занятия населения физкультурой и спортом» и «Совершенствование системы подготовки спортивного резерва». В рамках первой задачи ежегодно на территории города Перми в рамках календарного плана официальных физкультурных и спортивных мероприятий, утвержденного комитетом по физической культуре и спорту администрации города Перми (далее – КФКС), и календарных планов районов прово-

дятся более 290 мероприятий и соревнований. По муниципальной работе «Проведение занятий физкультурно-спортивной направленности по месту проживания граждан» и «Организация и проведение спортивно-оздоровительной работы по развитию физической культуры и спорта среди различных групп населения» ежегодно проводятся бесплатные занятия физической культурой и спортом для населения. Также выделяются субсидии некоммерческим организациям, не являющимся государственными (муниципальными) учреждениями, на реализацию социально значимых программ в сфере физической культуры и спорта. В рамках второй задачи предусмотрено мероприятие по реализации дополнительных образовательных программ спортивной подготовки. Данные программы реализуются на базе 14 спортивных школ, 10 спортивных школ олимпийского резерва, также МАУ «Городской спортивно-культурный комплекс», в котором имеется структурное подразделение по спортивной подготовке. На базе данных учреждений культивируется 50 видов спорта и занимается более 20 000 человек.

Выделяются дополнительные меры поддержки муниципальным учреждениям на обеспечение участия в официальных спортивных соревнованиях, проводимых за пределами города Перми. Также в целях стимулирования спортсменов предусмотрена Стипендия Главы города Перми-главы администрации города Перми «Спортивные надежды». По итогам 2025 года в 2026 году стипендия присуждена 207 спортсменам.

В целях достижения показателя по уровню обеспеченности населения спортивными сооружениями реализуется задача «Развитие спортивной инфраструктуры». По данным федерального статистического наблюдения «Сведения о физической культуре и спорте» № 1-ФК по состоянию на 01 января 2026 г. в городе Перми имеется 2302 спортивных сооружения с учетом объектов городской и рекреационной инфраструктуры, приспособленных для занятий физической культурой и спортом. Согласно Реестру объектов, муниципального движимого и недвижимого имущества, принадлежащего на праве оперативного управления учреждениям, подведомственным комитету по физической культуре и спорту администрации города Перми, утвержденному приказом председателя комитета по физической культуре и спорту администрации города Перми от 03 октября 2022 г. № 059-15-03-209, за учреждениями, подведомственными комитету по физической культуре и спорту администрации города Перми, закреплено 182 объекта. Ежегодно на территории города Перми проводится работа по устройству муниципальных плоскостных спортивных сооружений. Устройство площадок позволяет организовать систематическую физкультурно-оздоровительную работу с инструктором по спорту на данных сооружениях, а также привлечь население к самостоятельным занятиям на спортивных площадках. По состоянию на 01 января 2026 г. в городе Перми функционировало 88 муниципальных универсальных плоскостных спортивных сооружений. Еще одним направлением развития спортивной инфраструктуры города Перми является привлечение частных инвестиций через приоритетные инвестиционные проекты и муниципально-частное партнерство. В 2026 году начата реализация двух муниципально-частных проектов: создание, эксплуатация и техническое обслуживание многофункционального физкультурно-образовательного комплекса по адресу: г. Пермь, ул. Сибирская, 44 ООО «Синержи» и спортивного комплекса по адресу: г. Пермь, ул. Урицкого. Следует отметить, что состояние спортивных объектов, на которых организуют свою деятельность учреждения системы физической культуры и спорта, улучшилось после проведенных в последние годы ремонтов. Однако материально-техническая база учреждений недостаточно развита, многие учреждения арендуют помещения и спортивные залы.

Меры, принятые для развития физической культуры и массового спорта, способствовали распространению среди граждан устойчивого положительного отношения к ведению здорового образа жизни. В отрасли физической культуры и спорта остаются актуальными вопросы: приведение спортивной инфраструктуры в нормативное состояние; развитие инвестиционной привлекательности сферы физической культуры и спорта, в том числе путем привлечения частных инвестиций через приоритетные инвестиционные проекты и развитие муниципально-частного партнерства. Ключевыми вызовами для области физической культуры и спорта являются: возросшие требования к увеличению продолжительности социально и экономически активной жизни с учетом старения населения и низкой вовлеченности в занятия физической культурой и спортом средних и старших возрастных групп; сокращение реально располагаемых доходов, экономия граждан на занятиях физической культурой и спортом.

2. Стратегические приоритеты и цели в сфере реализации муниципальной программы. Сведения о взаимосвязи со стратегическими приоритетами, целями и показателями государственных программ Пермского края

Цели муниципальной программы соответствуют целям государственной политики в сфере физической культуры и спорта, определенным в Указе Президента Российской Федерации от 07 мая 2024 г. № 309 «О национальных целя развития Российской Федерации на период до 2030 года и на перспективу до 2036 года», Стратегии развития физической культуры и спорта в Российской Федерации на период до 2030 года, утвержденной распоряжением Правительства Российской Федерации от 24 ноября 2020 г. № 3081-р, государственной программе Российской Федерации «Развитие физической культуры и спорта», утвержденной постановлением Правительства Российской Федерации от 30 сентября 2021 г. № 1661 «Об утверждении государственной программы Российской Федерации «Развитие физической культуры и спорта» и о признании утратившими силу некоторых актов и отдельных положений некоторых актов Правительства Российской Федерации», постановлениях Правительства Пермского края от 03 октября 2013 г. № 1324-п «Об утверждении государственной программы Пермского края «Спортивное Прикамье», от 22 апреля 2014 г. № 85 «Об утверждении Стратегии социально-экономического развития муниципального образования город Пермь до 2030 года», от 27 июня 2023 г. № 111 «Об утверждении Программы комплексного развития социальной инфраструктуры города Перми на 2023-2034 годы» и предусматривают создание для всех категорий и групп населения условий для занятий физической культурой и спортом, массовым спортом, в том числе повышение уровня обеспеченности населения объектами спорта, а также подготовку спортивного резерва. В связи с возникновением для системы российского спорта в целом беспрецедентных внешних вызовов основные мероприятия на федеральном уровне в период с 2023 года направлены на увеличение масштабов вовлечения населения в занятия спортом и развитие профессиональных соревнований, проводимых на территории Российской Федерации, а также на дальнейшее совершенствование системы подготовки спортивного резерва и сохранение потенциала спорта высших достижений. Муниципальная программа направлена на достижение национальной цели развития Российской Федерации на период до 2030 года и на перспективу до 2036 года «Сохранение населения, укрепление здоровья и повышение благополучия людей, поддержка семьи», определенной Указом Президента Российской Федерации от 07 мая 2024 г. № 309 «О национальных целях развития Российской Федерации на период до 2030 года и на перспективу до 2036 года». Предусматривается увеличение к концу 2027 года до 66,5% доли граждан, а к 2030 году – до 70% доли граждан, систематически занимающихся физической культурой и спортом. В соответствии с указанными программными документами к числу приоритетных направлений развития физической культуры и спорта в городе Перми относятся:

устройство муниципальных плоскостных спортивных сооружений с оснащением их спортивным инвентарем;

приведение в нормативное состояние и улучшение материально-технического обеспечения муниципальных учреждений системы физической культуры и спорта;

оснащение спортивным инвентарем и оборудованием муниципальных учреждений системы физической культуры и спорта;

поддержка развития системы негосударственных организаций, в том числе клубов по месту жительства граждан, оказывающих услуги населению в сфере физической культуры и спорта;

создание условий для занятий физической культурой и спортом, организация и проведение систематических занятий физической культурой и спортом для различных групп населения, в том числе по месту жительства;

организация и проведение физкультурных мероприятий и спортивных мероприятий, в том числе для лиц с ограниченными возможностями здоровья;

пропаганда физической культуры и спорта, включая производство и распространение информационных материалов для различных категорий населения, взаимодействие со средствами массовой информации, профилактика вредных привычек;

реализация Всероссийского физкультурно-спортивного комплекса «Готов к труду и обороне»;

оказание услуг по реализации дополнительных образовательных программ спортивной подготовки;

организация системы поощрения тренеров и спортсменов.

Для оценки хода реализации муниципальной программы и характеристики состояния установленной сферы деятельности предусмотрена система показателей.

Основным ожидаемым конечным результатом реализации муниципальной программы является устойчивое развитие физической культуры и спорта, что характеризуется ростом количественных показателей и качественной оценкой изменений, происходящих в сфере физической культуры и спорта города Перми.

3. Задачи муниципального управления, способы их эффективного решения в отрасли физической культуры и спорта в сфере муниципального управления

Муниципальной программой предусмотрено достижение следующих целей к концу 2029 года:

увеличение доли граждан, систематически занимающихся физической культурой и спортом, до 68,5%;

увеличение уровня обеспеченности граждан спортивными сооружениями исходя из единовременной пропускной способности объектов спорта до 67,1%.

Для достижения целей муниципальной программы предусмотрены следующие задачи муниципального управления:

развитие спортивной инфраструктуры;

внедрение новой модели массового спорта с целью создания условий для занятия населения физической культурой и спортом;

совершенствование системы подготовки спортивного резерва.

Указанные составляющие реализуются через комплекс проектных и процессных мероприятий и формируют единую функциональную основу для достижения предусмотренных муниципальной программой результатов и показателей развития физической культуры и спорта в городе Перми.

ПАСПОРТ

муниципального проекта «Развитие инфраструктуры для занятий физической культурой и спортом» (в рамках регионального проекта)

Руководитель муниципального проекта	Ершова О.С., заместитель главы администрации города Перми
Ответственный исполнитель муниципального проекта	Сапегин С.В., председатель комитета по физической культуре и спорту администрации города Перми
Администратор муниципального проекта	Зиннер М.В., заместитель председателя комитета по физической культуре и спорту администрации города Перми

Объемы и источники финансового обеспечения муниципального проекта	Источники финансового обеспечения	Расходы (тыс. рублей)					
		2025 год (план)	2026 год (план)	2027 год (план)	2028 год (план)	2029 год (план)	Итого
	Всего, в том числе:	82 970,2	13 880,0	0,0	0,0	0,0	96 850,2
	бюджет города Перми	52 970,2	4 500,00	0,0	0,0	0,0	57 470,2
	бюджет Пермского края	30 000,0	9380,00	0,0	0,0	0,0	39 380,0

ПАСПОРТ

муниципального проекта «Комфортный край» (в рамках регионального проекта)

Руководитель муниципального проекта	Ершова О.С., заместитель главы администрации города Перми						
Ответственный исполнитель муниципального проекта	Сапегин С.В., председатель комитета по физической культуре и спорту администрации города Перми						
Администратор муниципального проекта	Зиннер М.В., заместитель председателя комитета по физической культуре и спорту администрации города Перми						
Объемы и источники финансового обеспечения муниципального проекта	Источники финансового обеспечения	Расходы (тыс. рублей)					
		2025 год (план)	2026 год (план)	2027 год (план)	2028 год (план)	2029 год (план)	Итого
	Всего, в том числе:	14 742,8	42 846,9	0,0	0,0	0,0	57 589,7
	бюджет города Перми	7 742,8	21 219,5	0,0	0,0	0,0	28 962,3
	бюджет Пермского края	7 000,0	21 627,4	0,0	0,0	0,0	28 627,4

ПАСПОРТ

муниципального проекта «Капитальные вложения в объекты недвижимого имущества муниципальной собственности в сфере физической культуры и массового спорта»

Руководитель муниципального проекта	Ершова О.С., заместитель главы администрации города Перми
Ответственный исполнитель муниципального проекта	Сапегин С.В., председатель комитета по физической культуре и спорту администрации города Перми
Администратор муниципального проекта	Зиннер М.В., заместитель председателя комитета по физической культуре и спорту администрации города Перми

Объемы и источники финансового обеспечения муниципального проекта	Источники финансового обеспечения	Расходы (тыс. рублей)					
		2025 год (план)	2026 год (план)	2027 год (план)	2028 год (план)	2029 год (план)	Итого
	Всего, в том числе:	8 495,8	0,0	0,0	0,0	0,0	8 495,8
	бюджет города Перми	8 495,8	0,0	0,0	0,0	0,0	8 495,8

ПАСПОРТ

комплекса процессных мероприятий 1 «Совершенствование спортивной инфраструктуры и материально-технической базы для занятий физической культурой и массовым спортом»

Ответственный исполнитель	Сапегин С.В., председатель комитета по физической культуре и спорту администрации города Перми							
Показатели комплекса процессных мероприятий	№	Наименование показателя	Ед. изм.	Значения показателей				
				2025 год (прогноз)	2026 год (прогноз)	2027 год (прогноз)	2028 год (прогноз)	2029 год (прогноз)
	1	Количество объектов муниципальных учреждений системы физической культуры и спорта, в которых проведены работы по приведению в нормативное состояние и улучшению материально-технического обеспечения	ед.	29	19	29	13	10
	2	Количество устроенных муниципальных плоскостных спортивных сооружений с оснащением их спортивным инвентарем	ед.	8	1	3	4	4

Объемы и источники финансового обеспечения комплекса процессных мероприятий	Источники финансового обеспечения	Расходы (тыс. рублей)					
		2025 год (план)	2026 год (план)	2027 год (план)	2028 год (план)	2029 год (план)	Итого
	Всего, в том числе:	372 169,1	158 078,7	400 740,3	583 923,8	555 521,3	2 070 433,2
	бюджет города Перми	356 844,8	138 772,1	400 740,3	583 923,8	555 521,3	2 035 802,3
	бюджет Пермского края	3 831,1	4 826,7	0,0	0,0	0,0	8 657,8
	федеральный бюджет	11 493,2	14 479,9	0,0	0,0	0,0	25 973,1

ПАСПОРТ

комплекса процессных мероприятий 2 «Организация и проведение физкультурных мероприятий, спортивно-массовой работы»

Ответственный исполнитель	Сапегин С.В., председатель комитета по физической культуре и спорту администрации города Перми							
Показатели комплекса процессных мероприятий	№	Наименование показателя	Ед. изм.	Значения показателей				
				2025 год (прогноз)	2026 год (прогноз)	2027 год (прогноз)	2028 год (прогноз)	2029 год (прогноз)
	1	Количество получателей муниципальных работ физкультурно-спортивной направленности по месту проживания граждан	чел.	1 805	1 805	1 805	1 805	1 805
	2	Количество организованных занятий по организации и проведению спортивно-оздоровительной работы по развитию физической культуры и спорта среди различных групп населения	ед.	15 912	19 656	19 656	19 656	19 656
	3	Количество учащихся 3-х классов Учреждения, расположенного в непосредственной близости к плавательному бассейну, не являющихся обучающимися по дополнительным общеобразовательным программам (общеразвивающим и предпрофессиональным) в сфере физической культуры и спорта по программе «плавание» и (или) не проходящих подготовку в организациях спортивной подготовки по виду спорта «плавание», прошедших обучение в рамках мероприятия «Умею плавать!»	ед.	-	453	453	-	-
	4	Количество получателей мер поддержки в виде скидки по арендной плате муниципального имущества некоммерческими организациями	ед.	6	6	6	6	6
Объемы и источники финансового обеспечения комплекса процессных мероприятий	Источники финансового обеспечения		Расходы (тыс. рублей)					
			2025 год (план)	2026 год (план)	2027 год (план)	2028 год (план)	2029 год (план)	Итого
	Всего, в том числе:		320 735,3	318 715,2	306 163,8	308 765,3	308 765,3	1 563 144,9
	бюджет города Перми		318 289,1	316 269,0	306 163,8	308 765,3	308 765,3	1 558 252,5
	бюджет Пермского края		2 446,2	2 446,2	0,0	0,0	0,0	4 892,4

ПАСПОРТ

комплекса процессных мероприятий 3 «Реализация дополнительных общеобразовательных программ»

Ответственный исполнитель	Сапегин С.В., председатель комитета по физической культуре и спорту администрации города Перми							
Показатели комплекса процессных мероприятий	№	Наименование показателя	Ед. изм.	Значения показателей				
				2025 год (прогноз)	2026 год (прогноз)	2027 год (прогноз)	2028 год (прогноз)	2029 год (прогноз)
	1	Количество получателей услуг по реализации дополнительных образовательных программ спортивной подготовки по олимпийским и неолимпийским видам спорта	чел.	20 661	20 643	20 669	20 669	20 669
Объемы и источники финансового обеспечения комплекса процессных мероприятий	Источники финансового обеспечения		Расходы (тыс. рублей)					
			2025 год (план)	2026 год (план)	2027 год (план)	2028 год (план)	2029 год (план)	Итого
	Всего, в том числе:		1 069 504,8	1 324 998,2	1 372 467,4	1 379 167,0	1 379 167,0	6 525 304,4
	бюджет города Перми		1 069 504,8	1 324 998,2	1 372 467,4	1 379 167,0	1 379 167,0	6 525 304,4

ПАСПОРТ

комплекса процессных мероприятий 4 «Обеспечение деятельности комитета по физической культуре и спорту администрации города Перми»

Ответственный исполнитель	Сапегин С.В., председатель комитета по физической культуре и спорту администрации города Перми						
Объемы и источники финансового обеспечения комплекса процессных мероприятий	Источники финансового обеспечения	Расходы (тыс. рублей)					
		2025 год (план)	2026 год (план)	2027 год (план)	2028 год (план)	2029 год (план)	Итого
	Всего, в том числе:	87 321,1	94 923,3	99 633,9	102 778,2	102 778,2	487 434,7
	бюджет города Перми	87 321,1	94 923,3	99 633,9	102 778,2	102 778,2	487 434,7

ФИНАНСОВОЕ ОБЕСПЕЧЕНИЕ

реализации муниципальной программы «Развитие физической культуры и спорта города Перми»

Наименование программы, структурного элемента программы, направления расходов	ФО (ФП), ТО	Источники финансового обеспечения	Расходы, тыс. рублей					
			2025 год (план)	2026 год (план)	2027 год (план)	2028 год (план)	2029 год (план)	всего
1	2	3	4	5	6	7	8	9
Муниципальная программа «Развитие физической культуры и спорта города Перми»	-	Всего, в том числе:	1 955 939,1	1 953 442,3	2 179 005,4	2 374 634,3	2 346 231,8	10 809 252,9
		бюджет города Перми	1 901 168,6	1 900 682,1	2 179 005,4	2 374 634,3	2 346 231,8	10 701 722,2
		бюджет Пермского края	43 277,3	38 208,3	0,0	0,0	0,0	81 557,6
		федеральный бюджет	11 493,2	14 479,9	0,0	0,0	0,0	25 973,1
Муниципальные проекты в рамках региональных проектов								
Проект 1 «Развитие инфраструктуры для занятий физической культурой и спортом»	-	Всего, в том числе:	82 970,2	13 880,0	0,0	0,0	0,0	96 850,2
		бюджет города Перми	52 970,2	4 500,0	0,0	0,0	0,0	57 470,2
		бюджет Пермского края	30 000,0	9 380,0	0,0	0,0	0,0	39 380,0
Направление расходов 1.1 «Капитальный ремонт объектов спортивной инфраструктуры муниципального значения»	КФКС	бюджет города Перми	52 970,2	0,0	0,0	0,0	0,0	52 970,2
		бюджет Пермского края	30 000,0	0,0	0,0	0,0	0,0	30 000,0
Направление расходов 1.2 «Развитие лыжно-биатлонных и трамплинных комплексов в муниципальных образованиях Пермского края»	КФКС	бюджет города Перми	0,0	4 500,0	0,0	0,0	0,0	4 500,0
		бюджет Пермского края	0,0	9 380,0	0,0	0,0	0,0	9 380,0
Проект 2 «Комфортный край»	-	Всего, в том числе:	14 742,8	42 846,9	0,0	0,0	0,0	57 589,7
		бюджет города Перми	7 742,8	21 219,5	0,0	0,0	0,0	28 962,3
		бюджет Пермского края	7 000,0	21 627,4	0,0	0,0	0,0	28 627,4

1	2	3	4	5	6	7	8	9
Направление расходов 2.1 «Устройство спортивных площадок и оснащение объектов спортивным оборудованием и инвентарем для занятий физической культурой и спортом»	КФКС ДО	бюджет города Перми	7 742,8	21 219,5	0,0	0,0	0,0	28 962,3
		бюджет Пермского края	7 000,0	21 627,4	0,0	0,0	0,0	28 627,4
Муниципальные проекты								
Проект 1 «Капитальные вложения в объекты недвижимого имущества муниципальной собственности в сфере физической культуры и массового спорта»	-	бюджет города Перми	8 495,8	0,0	0,0	0,0	0,0	8 495,8
Направление расходов 1.1 «Реконструкция физкультурно-оздоровительного комплекса по адресу: г. Пермь, ул. Рабочая, 9»	УКС	бюджет города Перми	8 156,7	0,0	0,0	0,0	0,0	8 156,7
Направление расходов 1.2 «Реконструкция ледовой арены МАУ ДО «ДЮЦ «Здоровье»	УКС	бюджет города Перми	339,1	0,0	0,0	0,0	0,0	339,1
Комплексы процессных мероприятий								
Комплекс процессных мероприятий 1 «Совершенствование спортивной инфраструктуры и материально-технической базы для занятий физической культурой и массовым спортом»	-	Всего, в том числе:	372 169,1	158 078,7	400 740,3	583 923,8	555 521,3	2 070 433,2
		бюджет города Перми	356 844,8	138 772,1	400 740,3	583 923,8	555 521,3	2 035 802,3
		бюджет Пермского края	3 831,1	4 826,7	0,0	0,0	0,0	8 657,8
		федеральный бюджет	11 493,2	14 479,9	0,0	0,0	0,0	25 973,1
Направление расходов 1.1 «Взносы на капитальный ремонт общего имущества в многоквартирных домах»	КФКС	бюджет города Перми	813,9	0,0	0,0	0,0	0,0	813,9
Направление расходов 1.2 «Обязательные платежи за пользование имуществом»	КФКС	бюджет города Перми	0,0	34 075,6	29 217,6	31 256,3	31 591,5	126 141,0

1	2	3	4	5	6	7	8	9
Направление расходов 1.3 «Ремонт, приведение в нормативное состояние и улучшение материально-технического обеспечения муниципальных учреждений системы физической культуры и спорта»	КФКС	бюджет города Перми	231 051,9	95 087,8				326 139,7
Направление расходов 1.4 «Приведение в нормативное состояние и улучшение материально технического обеспечения"	КФКС	бюджет города Перми			191 709,2	81 775,8	153 314,1	426 799,1
	УКС	бюджет города Перми			161 802,1	444 113.0	343 837,0	949 752,10
Направление расходов 1.5 «Устройство муниципальных плоскостных спортивных сооружений с оснащением их спортивным инвентарем»	КФКС	бюджет города Перми	43 613,9	9 125,3	18 011,4	26 778,7	26 778,7	124 308,0
Направление расходов 1.6 «Оснащение объектов муниципальных учреждений системы физической культуры и спорта»	КФКС	бюджет города Перми	80 558,6	0,0	0,0	0,0	0,0	80 558,6
Направление расходов 1.7 «Приобретение спортивного оборудования и инвентаря для приведения организаций дополнительного образования со специальным наименованием «спортивная школа», использующих в своем наименовании слово «олимпийский» или образованные на его основе слова или словосочетания, в нормативное состояние»	КФКС	бюджет города Перми	806,5	483,4	0,0	0,0	0,0	1 289,9
		бюджет Пермского края	3 831,1	2 296,1	0,0	0,0	0,0	6 127,2
		федеральный бюджет	11 493,2	6 888,3	0,0	0,0	0,0	18 381,5
Направление расходов 1.8 «Государственная поддержка организаций, входящих в систему спортивной подготовки»	КФКС	бюджет Пермского края	0,0	2 530,6	0,0	0,0	0,0	2 530,6
		федеральный бюджет	0,0	7 591,6	0,0	0,0	0,0	7 591,6
Комплекс процессных мероприятий 2 «Организация и проведение физкультурных мероприятий, спортивно-массовой работы»		Всего, в том числе:	320 735,3	318 715,2	306 163,8	308 765,3	308 765,3	1 563 144,9
		бюджет города Перми	318 289,1	316 269,0	306 163,8	308 765,3	308 765,3	1 558 252,5

1	2	3	4	5	6	7	8	9
		бюджет Пермского края	2 446,2	2 446,2	0,0	0,0	0,0	4 892,4
Направление расходов 2.1 «Выполнение муниципальных работ учреждениями спорта»	КФКС	бюджет города Перми	141 779,6	151 493,1	156 561,3	161 118,0	161 118,0	772 070,0
Направление расходов 2.2 «Повышение фонда оплаты труда»	КФКС	бюджет города Перми	5 776,4	1 388,5	1 139,8	0,0	0,0	8 304,7
Направление расходов 2.3 «Организация и проведение официальных физкультурно-оздоровительных и спортивных мероприятий Пермского городского округа»	Всего, в том числе	бюджет города Перми	30 320,3	33 592,1	30 732,5	30 732,5	30 732,5	156 109,9
	КФКС	бюджет города Перми	17 006,2	21 277,6	18 749,8	18 749,8	18 749,8	94 533,2
	АЛР	бюджет города Перми	732,3	699,2	665,7	665,7	665,7	3 428,6
	АСР	бюджет города Перми	2 330,0	2 117,1	2 063,7	2 063,7	2 063,7	10 638,2
	АМР	бюджет города Перми	2 396,5	2 396,5	2 130,3	2 130,3	2 130,3	11 183,9
	АДР	бюджет города Перми	2 196,8	1 834,6	1 997,1	1 997,1	1 997,1	10 022,7
	АИР	бюджет города Перми	2 130,3	1 962,5	1 930,5	1 930,5	1 930,5	9 884,3
	АКР	бюджет города Перми	1 597,7	1 374,1	1 464,5	1 464,5	1 464,5	7 365,3
	АОР	бюджет города Перми	1 597,7	1 597,7	1 464,6	1 464,6	1 464,6	7 589,2
	АНЛ	бюджет города Перми	332,8	332,8	266,3	266,3	266,3	1 464,5
Направление расходов 2.4 «Субсидия некоммерческим организациям, не являющимся государственными (муниципальными) учреждениями, на организацию и проведение спортивных мероприятий для лиц с ограниченными возможностями здоровья согласно календарному плану»	КФКС	бюджет города Перми	806,6	806,6	806,6	806,6	806,6	4 033,0

1	2	3	4	5	6	7	8	9
Направление расходов 2.5 «Субсидия некоммерческим организациям, не являющимся государственными (муниципальными) учреждениями, на реализацию социально значимых программ в сфере физической культуры и спорта»	КФКС	бюджет города Перми	2 400,0	2 400,0	0,00	0,00	0,00	4 800,0
Направление расходов 2.6 «Субсидия некоммерческой организации «Фонд Развития Пермского Баскетбола «ПАРМА» в целях возмещения затрат, связанных с оказанием содействия субъекту физической культуры и спорта, осуществляющему свою деятельность на территории города Перми»	КФКС	бюджет города Перми	100 000,0	100 000,0	90 000,0	90 000,0	90 000,0	470 000,0
Направление расходов 2.8 «Субсидия некоммерческой организации «Пермская краевая организация общественно-государственного объединения всероссийского физкультурно-спортивного общества «ДИНАМО» на финансовое обеспечение затрат, связанных с оказанием содействия субъекту физической культуры и спорта, осуществляющему свою деятельность на территории города Перми»	КФКС	бюджет города Перми	5 911,5	0,0	0,0	0,0	0,0	5 911,5
Направление расходов 2.9 «Реализация мероприятия «Умею плавать»	ДО	бюджет города Перми	815,4	815,4	815,4	0,0	0,0	2 446,2
		бюджет Пермского края	2 446,2	2 446,2	0,0	0,0	0,0	4 892,4

1	2	3	4	5	6	7	8	9
Направление расходов 2.10 «Участие в организации и проведении межмуниципальных, региональных, межрегиональных, всероссийских и международных спортивных соревнований, физкультурных мероприятий, проводимых на территории города Перми»	КФКС	бюджет города Перми	30 479,3	25 773,3	26 108,2	26 108,2	26 108,2	134 577,2
Комплекс процессных мероприятий 3 «Реализация дополнительных общеобразовательных программ»	-	бюджет города Перми	1 069 504,8	1 324 998,2	1 372 467,4	1 379 167,0	1 379 167,0	6 525 304,4
Направление расходов 3.1 «Оказание услуг по реализации дополнительных образовательных программ спортивной подготовки по олимпийским и неолимпийским видам спорта»	Всего, в том числе	бюджет города Перми	960 526,1	1 244 380,8	1 296 830,6	1 305 762,5	1 305 762,5	6 113 262,5
	КФКС	бюджет города Перми	946 393,2	1 228 928,8	1 281 867,4	1 290 794,1	1 290 794,1	6 038 777,6
	ДО	бюджет города Перми	14 132,9	15 452,0	14 963,2	14 968,4	14 968,4	74 484,9
Направление расходов 3.2 «Дополнительные меры поддержки муниципальным учреждениям города Перми на обеспечение участия в официальных спортивных соревнованиях, проводимых за пределами города Перми»	КФКС	бюджет города Перми	43 343,3	53 855,7	48 470,2	48 470,2	48 470,2	242 609,6
Направление расходов 3.3 «Повышение фонда оплаты труда»	Всего, в том числе	бюджет города Перми	45 360,5	2 697,4	2 232,3	0,0	0,0	50 290,2
	КФКС	бюджет города Перми	45 355,9	2 695,8	2 231,0	0,0	0,0	50 582,7
	ДО	бюджет города Перми	4,6	1,6	1,3	0,0	0,0	7,5
Направление расходов 3.4 «Присуждение стипендии Главы города Перми-главы администрации города Перми «Спортивные надежды»	КФКС	бюджет города Перми	2 850,0	4 644,0	4 644,0	4 644,0	4 644,0	21 426,0

1	2	3	4	5	6	7	8	9
Направление расходов 3.5 «Предоставление мер социальной поддержки руководителям и педагогическим работникам муниципальных образовательных учреждений города Перми»	КФКС	бюджет города Перми	17 424,9	19 420,3	20 290,3	20 290,9	20 290,3	97 716,1
Комплекс процессных мероприятий 4 «Обеспечение деятельности комитета по физической культуре и спорту администрации города Перми»	-	бюджет города Перми	87 321,1	94 923,3	99 633,9	102 778,2	102 778,2	487 434,7
Направление расходов 4.1 «Содержание муниципального казенного учреждения «Центр бухгалтерского учета и отчетности в сфере физической культуры и спорта» города Перми»	КФКС	бюджет города Перми	66 800,4	70 272,1	73 428,7	75 747,7	75 747,7	361 996,6
Направление расходов 4.2 «Содержание муниципальных органов города Перми»	КФКС	бюджет города Перми	20 520,7	24 651,2	26 205,2	27 030,5	27 030,5	125 438,1

АДМИНИСТРАЦИЯ ГОРОДА ПЕРМИ
ПОСТАНОВЛЕНИЕ

20.10.2026 № 693

О внесении изменений в постановление администрации города Перми от 19.10.2016 № 886 «Об утверждении Методики расчета нормативных затрат на выполнение муниципальной работы «Организация деятельности клубных формирований и формирований самодеятельного народного творчества» и нормативных затрат на содержание муниципального имущества»

В соответствии с Бюджетным кодексом Российской Федерации, постановлением администрации города Перми от 30 ноября 2007 г. № 502 «О Порядке формирования, размещения, финансового обеспечения и контроля выполнения муниципального задания на оказание муниципальных услуг (выполнение работ)», в целях актуализации нормативных правовых актов города Перми

администрация города Перми ПОСТАНОВЛЯЕТ:

1. Внести изменения в постановление администрации города Перми от 19 октября 2016 г. № 886 «Об утверждении Методики расчета нормативных затрат на выполнение муниципальной работы «Организация деятельности клубных формирований и формирований самодеятельного народного творчества» и нормативных затрат на содержание муниципального имущества» (в ред. от 31.01.2017 № 57, от 20.07.2017 № 562, от 17.10.2017 № 841, от 27.10.2017 № 956, от 24.01.2018 № 49, от 04.10.2018 № 678, от 03.04.2019 № 63-П, от 05.02.2020 № 106, от 02.07.2020 № 571, от 26.08.2020 № 753, от 02.11.2020 № 1123, от 11.08.2021 № 593, от 20.12.2021 № 1161, от 25.10.2022 № 1079, от 07.09.2023 № 814, от 16.09.2024 № 771, от 29.09.2025 № 686), заменив в преамбуле слова «Уставом города Перми» словами «Уставом городского округа город Пермь».

2. Внести в Методику расчета нормативных затрат на выполнение муниципальной работы «Организация деятельности клубных формирований и формирований самодеятельного народного творчества» и нормативных затрат на содержание муниципального имущества, утвержденную постановлением администрации города Перми от 19 октября 2016 г. № 886 (в ред. от 31.01.2017 № 57, от 20.07.2017 № 562, от 17.10.2017 № 841, от 27.10.2017 № 956, от 24.01.2018 № 49, от 04.10.2018 № 678, от 03.04.2019 № 63-П, от 05.02.2020 № 106, от 02.07.2020 № 571, от 26.08.2020 № 753, от 02.11.2020 № 1123, от 11.08.2021 № 593, от 20.12.2021 № 1161, от 25.10.2022 № 1079, от 07.09.2023 № 814, от 16.09.2024 № 771, от 29.09.2025 № 686), следующие изменения:

2.1. в пункте 1.1 слова «Уставом города Перми» заменить словами «Уставом городского округа город Пермь»;

2.2. пункт 1.3 изложить в следующей редакции:

«1.3. При определении базового норматива затрат на выполнение муниципальной работы «Организация деятельности клубных формирований и формирований самодеятельного народного творчества» применяются правила определения норм, выраженные в натуральных показателях (далее — иной метод).

При ином методе используются нормы, выраженные в натуральных показателях, установленные исходя из:

объема потребляемых энергетических ресурсов, потребленного объема водоснабжения (водоотведения), оказанных услуг по плате за негативное воздействие на работу централизованной системы водоотведения, по обращению с твердыми коммунальными отходами, по содержанию объектов недвижимого и особо ценного движимого имущества, услуг связи, услуг охраны здания и других видов работ (услуг) на прочие общехозяйственные нужды, исходя из штатного расписания учреждений на 2026 год по должностям персонала, не принимающего непосредственного участия в выполнении муниципальной работы, определенных на основе медианного значения;

расчета плановой численности основного персонала, непосредственно связанного с выполнением муниципальной работы, определенной экспертным путем;

минимальной потребности в оснащении муниципального учреждения особо ценным движимым имуществом, определенной экспертным путем;

минимальной потребности в оснащении муниципального учреждения иным движимым имуществом, хозяйственными и канцелярскими товарами, определенной экспертным путем.»;

2.3. в абзаце втором пункта 3.1 цифры «3086» заменить цифрами «208»;

2.4. в пункте 4.1:

2.4.1. в абзаце первом слова «января 2016» заменить словами «августа 2026»;

2.4.2. абзац третий признать утратившим силу;

2.5. пункт 4.31 изложить в следующей редакции:

«4.31. В составе иных затрат, непосредственно связанных с выполнением муниципальной работы (NИЗ), учитываются затраты на оплату коммунальных услуг, непосредственно связанные с выполнением муниципальной работы (NКУ1), которые рассчитываются по следующей формуле:

$$NКУ1 = Nэл1 + Nтепло1 + Nвода1 + Nнегатив1, где$$

Nэл1 – затраты на оплату электрической энергии, непосредственно связанные с выполнением муниципальной работы;

Nтепло1 – затраты на оплату тепловой энергии, непосредственно связанные с выполнением муниципальной работы;

Nвода1 – затраты на оплату водоснабжения и водоотведения, непосредственно связанные с выполнением муниципальной работы;

$N_{негатив1}$ – затраты по плате за негативное воздействие на работу централизованной системы водоотведения, непосредственно связанные с выполнением муниципальной работы.

Затраты на коммунальные услуги, непосредственно связанные с выполнением муниципальной работы, рассчитываются по следующим формулам:

$$N_{эл1} = n_{эл1} \times R_{эл}, где$$

$n_{эл1}$ – значение натуральной нормы потребления электрической энергии, используемой в процессе выполнения муниципальной работы, рассчитанное как отношение объема фактически потребленной электрической энергии в 2025 году к среднему числу участников;

$R_{эл}$ – тариф на электрическую энергию, руб.

$$N_{тепло1} = n_{тепло1} \times R_{тепло}, где$$

$n_{тепло1}$ – значение натуральной нормы потребления тепловой энергии, используемой в процессе выполнения муниципальной работы, рассчитанное как отношение объема фактически потребленной тепловой энергии в 2025 году к среднему числу участников;

$R_{тепло}$ – тариф на тепловую энергию, руб.

$$N_{вода1} = n_{вода1} \times R_{вода}, где$$

$n_{вода1}$ – значение натуральной нормы потребленного объема водоснабжения (водоотведения), используемого в процессе выполнения муниципальной работы, рассчитанное как отношение потребленного объема водоснабжения (водоотведения) в 2025 году к среднему числу участников;

$R_{вода}$ – тариф на водоснабжение (водоотведение), руб.

$$N_{негатив1} = n_{негатив1} \times R_{негатив1}, \text{ где}$$

$n_{негатив1}$ – значение натуральной нормы затрат по плате услуг за негативное воздействие на работу централизованной системы водоотведения, используемых в процессе выполнения муниципальной работы, рассчитанное как отношение количества единиц оказанных услуг по плате за негативное воздействие на работу централизованной системы водоотведения к среднему числу участников;

$R_{негатив1}$ – цена (тариф) на оказание услуг по плате за негативное воздействие на работу централизованной системы водоотведения (руб.).

Стоимость (цена, тариф) коммунальной услуги определяется в соответствии с положениями пункта 4.1 настоящей Методики.

Затраты на оплату коммунальных услуг, непосредственно связанные с выполнением муниципальной работы, рассчитываются исходя из объемов потребления топливно-энергетических ресурсов в натуральном выражении в соответствии с пунктом 1.3 настоящей Методики.»;

2.6. в пункте 4.5:

2.6.1. абзац второй изложить в следующей редакции:

$$«N^{КУ2} = N_{эл2} + N_{тепло2} + N_{вода2} + N_{негатив2} + N_{тко}, \text{ где»};$$

2.6.2. после абзаца пятого дополнить абзацем следующего содержания:

«$N_{негатив2}$ – затраты по плате за негативное воздействие на работу централизованной системы водоотведения, за исключением затрат, непосредственно связанных с выполнением муниципальной работы;»;

2.6.3. в абзаце девятом цифры «2015» заменить цифрами «2025»;

2.6.4. в абзаце двенадцатом цифры «2015» заменить цифрами «2025»;

2.6.5. в абзаце пятнадцатом цифры «2015» заменить цифрами «2025»;

2.6.6. после абзаца шестнадцатого дополнить абзацами следующего содержания:

$$N_{негатив2} = n_{негатив2} \times R_{негатив2}, \text{ где}$$

$n_{негатив2}$ – значение натуральной нормы затрат по плате услуг за негативное воздействие на работу централизованной системы водоотведения, не используемых в процессе выполнения муниципальной работы, рассчитанное как отношение количества единиц оказанных услуг по плате за негативное воздействие на работу централизованной системы водоотведения к среднему числу участников;

$R_{негатив2}$ – цена (тариф) на оказание услуг по плате за негативное воздействие на работу централизованной системы водоотведения (руб.).»;

2.7. в пункте 4.6:

2.7.1. в абзаце восьмом слово «здания» заменить словами «инженерных систем»;

2.7.2. дополнить абзацами следующего содержания:

«техническое обслуживание системы видеонаблюдения;

заправка картриджей для оргтехники;

уборка снега.»;

2.8. абзац шестой пункта 4.7 изложить в следующей редакции:

«В составе затрат на содержание особо ценного движимого имущества учитываются услуги по техническому обслуживанию систем пожарной сигнализации, внутреннего противопожарного водоснабжения, оповещения и управления эвакуацией, кнопок тревожных средств сигнализации, которые определяются согласно пункту 1.3 настоящей Методики.»;

2.9. в пункте 4.10:

2.9.1. после абзаца девятого дополнить абзацами следующего содержания:

«снятие показаний прибора учета тепловой энергии;

монтаж и наладка охранной сигнализации;

неисключительная лицензия на использование программного продукта;

обслуживание компьютерной техники.»;

2.9.2. абзац десятый признать утратившим силу;

2.9.3. абзац двадцатый изложить в следующей редакции:

«В составе затрат на приобретение особо ценного движимого имущества учитываются расходы на приобретение столов, стульев, костюмов народных.»;

2.9.4. абзац двадцать шестой изложить в следующей редакции:

«В составе затрат на увеличение стоимости основных средств учитываются расходы на приобретение столов офисных, шкафов офисных, кресел офисных.»;

2.9.5. абзацы двадцать седьмой-тридцать восьмой признать утратившими силу;

2.9.6. дополнить абзацами следующего содержания:

«Затраты на увеличение стоимости материальных запасов ($N^{МЗ}$) определяются согласно пункту 1.3 настоящей Методики и рассчитываются по следующей формуле:

$$N^{МЗ} = n^{МЗ} \times R^{МЗ}, \text{ где}$$

$n^{МЗ}$ – значение натуральной нормы материальных запасов, рассчитанное как отношение количества единиц обеспеченности материальными запасами к среднему числу участников;

$R^{МЗ}$ – стоимость материальных запасов, руб.

Стоимость материальных запасов определяется в соответствии с положениями пункта 4.1 настоящей Методики.

В составе затрат на увеличение стоимости материальных запасов учитываются расходы на приобретение бумаги офисной, бумаги туалетной, мешков для мусора, мыла жидкого, средства для мытья пола и средства для удаления ржавчины, степлеров, скоб для степлеров, блоков самоклеящихся, клейкой ленты, ножниц, текстовыделителей.».

3. Настоящее постановление вступает в силу со дня официального опубликования в печатном средстве массовой информации «Официальный бюллетень органов местного самоуправления муниципального образования город Пермь» и применяется при расчете объема финансового обеспечения выполнения муниципального задания, начиная с муниципального задания на 2027 год и плановый период 2028 и 2029 годов.

4. Управлению по общим вопросам администрации города Перми обеспечить обнародование настоящего постановления посредством официального опубликования в печатном средстве массовой информации «Официальный бюллетень органов местного самоуправления муниципального образования город Пермь».

5. Информационно-аналитическому управлению администрации города Перми обеспечить обнародование настоящего постановления посредством официального опубликования в сетевом издании «Официальный сайт муниципального образования город Пермь www.gorodperm.ru».

6. Контроль за исполнением настоящего постановления возложить на заместителя главы администрации города Перми Ершову О.С.

Глава города Перми Э.О. Соснин

АДМИНИСТРАЦИЯ ГОРОДА ПЕРМИ
ПОСТАНОВЛЕНИЕ

20.10.2026 № 694

О внесении изменений в постановление администрации города Перми от 20.02.2021 № 101 «Об утверждении Порядка определения объема и условий предоставления субсидий на иные цели бюджетным и автономным учреждениям, подведомственным департаменту культуры и молодежной политики администрации города Перми, на мероприятия, направленные на решения отдельных вопросов местного значения в микрорайонах города Перми»

В соответствии с Бюджетным кодексом Российской Федерации, Уставом городского округа город Пермь, в целях актуализации правовых актов администрации города Перми
администрация города Перми ПОСТАНОВЛЯЕТ:

1. Внести изменения в постановление администрации города Перми от 20 февраля 2021 г. № 101 «Об утверждении Порядка определения объема и условий предоставления субсидий на иные цели бюджетным и автономным учреждениям, подведомственным департаменту культуры и молодежной политики администрации города Перми, на мероприятия, направленные на решение отдельных вопросов местного значения в микрорайонах города Перми» (в ред. от 03.02.2022 № 57, от 05.05.2022 № 342, от 25.01.2023 № 41, от 16.05.2023 № 394, от 31.08.2023 № 789, от 29.12.2023 № 1524, от 13.03.2024 № 181, от 17.10.2024 № 949, от 17.10.2025 № 811), изложив преамбулу в следующей редакции:

«В соответствии с абзацем вторым пункта 1 статьи 78.1 Бюджетного кодекса Российской Федерации, постановлением Правительства Российской Федерации от 22 февраля 2020 г. № 203 «Об общих требованиях к нормативным правовым актам и муниципальным правовым актам, устанавливающим порядок определения объема, условия предоставления бюджетным и автономным учреждениям субсидий на иные цели и порядок проведения указанными учреждениями отбора иных лиц», постановлением администрации города Перми от 27 января 2012 г. № 13-П «Об установлении и финансовом обеспечении расходных обязательств Пермского городского округа по мероприятиям, направленным на решение отдельных вопросов местного значения в микрорайонах на территории Пермского городского округа, на 2027-2029 годы»
администрация города Перми ПОСТАНОВЛЯЕТ:».

2. Внести в Порядок определения объема и условий предоставления субсидий на иные цели бюджетным и автономным учреждениям, подведомственным департаменту культуры и молодежной политики администрации города Перми, на мероприятия, направленные на решение отдельных вопросов местного значения в микрорайонах города Перми, утвержденный постановлением администрации города Перми от 20 февраля 2021 г. № 101 (в ред. от 03.02.2022 № 57, от 05.05.2022 № 342, от 25.01.2023 № 41, от 16.05.2023 № 394, от 31.08.2023 № 789, от 29.12.2023 № 1524, от 13.03.2024 № 181, от 17.10.2024 № 949, от 17.10.2025 № 811), следующие изменения:

2.1. в пункте 1.2 цифры «2026-2028» заменить цифрами «2027-2029»;

2.2. абзацы второй, третий пункта 2.3 изложить в следующей редакции:

«отсутствие у Учреждений на едином налоговом счете или непревышение размера, определенного пунктом 3 статьи 47 Налогового кодекса Российской Федерации, задолженности по уплате налогов, сборов и страховых взносов в бюджеты бюджетной системы Российской Федерации;

отсутствие просроченной задолженности по возврату в бюджет города Перми субсидий, бюджетных инвестиций, предоставленных в том числе в соответствии с иными правовыми актами, и иной просроченной (неурегулированной) задолженности по денежным обязательствам перед муниципальным образованием город Пермь.»;

2.3. пункт 2.6 признать утратившим силу;

2.4. абзац второй пункта 2.7 изложить в следующей редакции:

«Заключение Соглашения осуществляется Департаментом не позднее 15 рабочих дней со дня внесения изменений в сводную бюджетную роспись города Перми на текущий финансовый год.»;

2.5. в пункте 3.2 слова «руководителя Учреждения» заменить словами «руководителей Учреждений»;

2.6. в пункте 4.3 слово «Учреждением» заменить словом «Учреждениями»;

2.7. приложение 1 изложить в редакции согласно приложению к настоящему постановлению.

3. Настоящее постановление вступает в силу со дня официального опубликования в печатном средстве массовой информации «Официальный бюллетень органов местного самоуправления муниципального образования город Пермь», за исключением пунктов 1, 2.1, которые вступают в силу с 01 января 2027 г.

4. Управлению по общим вопросам администрации города Перми обеспечить обнародование настоящего постановления посредством официального опубликования в печатном средстве массовой информации «Официальный бюллетень органов местного самоуправления муниципального образования город Пермь».

5. Информационно-аналитическому управлению администрации города Перми обеспечить обнародование настоящего постановления посредством официального опубликования в сетевом издании «Официальный сайт муниципального образования город Пермь www.gorodperm.ru».

6. Контроль за исполнением настоящего постановления возложить на заместителя главы администрации города Перми Ершову О.С.

Глава города Перми Э.О. Соснин

Приложение
к постановлению администрации
города Перми
от 20.10.2026 № 694

РАСЧЕТ-ОБОСНОВАНИЕ
суммы субсидий на иные цели на мероприятия, направленные
на решение отдельных вопросов местного значения
в микрорайонах города Перми по состоянию
на 20____ год

_____
(наименование учреждения)

№	Наименование мероприятия, направленного на решение отдельных вопросов местного значения в микрорайонах города Перми*	Сумма субсидий на иные цели, руб., в соответствии с обоснованием
1	2	3
1		
2		
Итого		

Учреждение задолженности по уплате налогов, сборов и страховых взносов в бюджеты бюджетной системы Российской Федерации на едином налоговом счете или превышающей размер, определенный пунктом 3 статьи 47 На-

логового кодекса Российской Федерации, не имеет.

Учреждение просроченной задолженности по возврату в бюджет города Перми субсидий, бюджетных инвестиций, предоставленных в том числе в соответствии с иными правовыми актами, и иной просроченной (неурегулированной) задолженности по денежным обязательствам перед муниципальным образованием город Пермь не имеет.

Руководитель учреждения _____
(подпись, расшифровка подписи)

«___» _____ г.
(дата заполнения)

М.П.

---

* Размер субсидий на иные цели определяется в соответствии с пунктом 2.5 Порядка определения объема и условий предоставления субсидий на иные цели бюджетным и автономным учреждениям, подведомственным департаменту культуры и молодежной политики администрации города Перми, на мероприятия, направленные на решение отдельных вопросов местного значения в микрорайонах города Перми, утвержденного постановлением администрации города Перми от 20 февраля 2021 г. № 101.

АДМИНИСТРАЦИЯ ГОРОДА ПЕРМИ
ПОСТАНОВЛЕНИЕ

20.10.2026 № 695

О внесении изменений в постановление администрации города Перми от 16.10.2020 № 1018 «Об утверждении Порядка определения объема и условий предоставления субсидий на иные цели бюджетным и автономным учреждениям на мероприятия в сфере дополнительного образования детей в области искусств»

В соответствии с постановлением Правительства Российской Федерации от 22 февраля 2020 г. № 203 «Об общих требованиях к нормативным правовым актам и муниципальным правовым актам, устанавливающим порядок определения объема и условия предоставления бюджетным и автономным учреждениям субсидий на иные цели», в целях актуализации правовых актов администрации города Перми
администрация города Перми ПОСТАНОВЛЯЕТ:

1. Внести изменения в постановление администрации города Перми от 16 октября 2020 г. № 1018 «Об утверждении Порядка определения объема и условий предоставления субсидий на иные цели бюджетным и автономным учреждениям на мероприятия в сфере дополнительного образования детей в области искусств» (в ред. от 30.03.2021 № 214, от 20.09.2021 № 727, от 23.12.2021 № 1186, от 19.04.2022 № 296, от 07.09.2022 № 766, от 27.12.2022 № 1387, от 09.01.2023 № 2, от 16.05.2023 № 394, от 28.07.2023 № 644, от 13.10.2023 № 1032, от 14.06.2024 № 490, от 18.10.2024 № 982, от 03.10.2025 № 705), заменив в преамбуле слова «и условия предоставления бюджетным и автономным учреждениям субсидий на иные цели» словами «, условия предоставления бюджетным и автономным учреждениям субсидий на иные цели и порядок проведения указанными учреждениями отбора иных лиц».

2. Внести в Порядок определения объема и условий предоставления субсидий на иные цели бюджетным и автономным учреждениям на мероприятия в сфере дополнительного образования детей в области искусств, утвержденный постановлением администрации города Перми от 16 октября 2020 г. № 1018 (в ред. от 30.03.2021 № 214, от 20.09.2021 № 727, от 23.12.2021 № 1186, от 19.04.2022 № 296, от 07.09.2022 № 766, от 27.12.2022 № 1387, от

09.01.2023 № 2, от 16.05.2023 № 394, от 28.07.2023 № 644, от 13.10.2023 № 1032, от 14.06.2024 № 490, от 18.10.2024 № 982, от 03.10.2025 № 705), следующие изменения:

2.1. в пункте 1.3 слова «учреждений дополнительного образования в сфере культуры» заменить словом «Учреждений»;

2.2. в пункте 1.4:

2.2.1. в абзаце втором слово «среди» заменить словом «для»;

2.2.2. в абзаце третьем слова «муниципальных учреждений дополнительного образования детей в области искусств» заменить словом «Учреждений»;

2.3. в пункте 2.1.1:

2.3.1. в абзаце первом слово «среди» заменить словом «для»;

2.3.2. в абзаце третьем слово «Учреждения» заменить словом «Учреждений»;

2.4. в пункте 2.1.2:

2.4.1. в абзаце первом слова «муниципальных учреждений дополнительного образования в области искусств» заменить словом «Учреждений»;

2.4.2. в абзаце третьем слово «Учреждения» заменить словом «Учреждений»;

2.4.3. в абзаце четвертом слово «Учреждения» заменить словом «Учреждений»;

2.5. в пункте 2.2^1:

2.5.1. в абзаце первом слова «Учреждение должно» заменить словами «Учреждения должны»;

2.5.2. абзацы второй, третий изложить в следующей редакции:

«отсутствие у Учреждений на едином налоговом счете или непревышение размера, определенного пунктом 3 статьи 47 Налогового кодекса Российской Федерации, задолженности по уплате налогов, сборов и страховых взносов в бюджеты бюджетной системы Российской Федерации;

отсутствие просроченной задолженности по возврату в бюджет города Перми субсидий, бюджетных инвестиций, предоставленных в том числе в соответствии с иными правовыми актами, и иной просроченной (неурегулированной) задолженности по денежным обязательствам перед муниципальным образованием город Пермь.»;

2.6. в пункте 2.5.1 слово «среди» заменить словом «для»;

2.7. в пункте 2.5.2 слова «муниципальных учреждений дополнительного образования детей в области искусств» заменить словом «Учреждений»;

2.8. в абзаце первом пункта 2.7 слово «Учреждением» заменить словом «Учреждениями»;

2.9. пункте 2.13:

2.9.1. в абзаце втором слово «среди» заменить словом «для»;

2.9.2. в абзаце третьем слово «учреждений» заменить словом «Учреждений»;

2.10. абзац первый пункта 3.1 изложить в следующей редакции:

«3.1. Учреждения представляют в Департамент следующую отчетность по форме, установленной типовой формой (далее – Отчеты):»;

2.11. в пункте 3.4 слово «Учреждением» заменить словом «Учреждениями»;

2.12. в абзаце втором пункта 4.3 слово «Учреждением» заменить словом «Учреждениями»;

2.13. в абзаце третьем пункта 4.5^1 слово «Учреждения» заменить словом «Учреждений»;

2.14. приложение 1 изложить в редакции согласно приложению к постановлению.

3. Настоящее постановление вступает в силу со дня официального опубликования в печатном средстве массовой информации «Официальный бюллетень органов местного самоуправления муниципального образования город Пермь», за исключением пункта 1, который вступает в силу с 01 января 2027 г.

4. Управлению по общим вопросам администрации города Перми обеспечить обнародование настоящего постановления посредством официального опубликования в печатном средстве массовой информации «Официальный бюллетень органов местного самоуправления муниципального образования город Пермь».

5. Информационно-аналитическому управлению администрации города Перми обеспечить обнародование настоящего постановления посредством официального опубликования в сетевом издании «Официальный сайт муници-

пального образования город Пермь www.gorodperm.ru».

6. Контроль за исполнением настоящего постановления возложить на заместителя главы администрации города Перми Ершову О.С.

Глава города Перми Э.О. Соснин

Приложение
к постановлению администрации
города Перми
от 20.10.2026 № 695

РАСЧЕТ-ОБОСНОВАНИЕ
суммы субсидий на иные цели бюджетным и автономным учреждениям на мероприятия в сфере дополнительного образования детей в области искусств

_____
(наименование учреждения)

на 20___ год

№	Наименование показателя для расчета размера субсидии на иные цели	Размер субсидии на иные цели* (тыс. руб.)
1	2	3
1	Проведение мероприятий для населения Пермского городского округа в сфере дополнительного образования детей в области искусств	
2	Обновление материальной базы муниципальных учреждений дополнительного образования детей в области искусств	
Итого		

Учреждение задолженности по уплате налогов, сборов и страховых взносов в бюджеты бюджетной системы Российской Федерации на едином налоговом счете или превышающей размер, определенный пунктом 3 статьи 47 Налогового кодекса Российской Федерации, не имеет.

Учреждение не имеет просроченную задолженность по возврату в бюджет города Перми субсидий, бюджетных инвестиций, предоставленных в том числе в соответствии с иными правовыми актами, и иную просроченную (неурегулированную) задолженность по денежным обязательствам перед муниципальным образованием город Пермь.

Руководитель учреждения _____
(подпись, расшифровка подписи)

«___» _____ г.
(дата заполнения)

М.П.

---

* Размер субсидии на иные цели определяется в соответствии с пунктом 2.5 Порядка определения объема и условий предоставления субсидий на иные цели бюджетным и автономным учреждениям на мероприятия в сфере дополнительного образования детей в области искусств, утвержденного постановлением администрации города Перми от 16 октября 2020 г. № 1018.

АДМИНИСТРАЦИЯ ГОРОДА ПЕРМИ
ПОСТАНОВЛЕНИЕ

20.10.2026 № 696

О внесении изменений в постановление администрации города Перми от 16.10.2020 № 1002 «Об утверждении Порядка определения объема и условий предоставления субсидий на иные цели бюджетным и автономным учреждениям на приведение в нормативное состояние и улучшение материально-технического обеспечения»

В соответствии с постановлением Правительства Российской Федерации от 22 февраля 2020 г. № 203 «Об общих требованиях к нормативным правовым актам и муниципальным правовым актам, устанавливающим порядок определения объема и условия предоставления бюджетным и автономным учреждениям субсидий на иные цели», в целях актуализации правовых актов администрации города Перми
администрация города Перми ПОСТАНОВЛЯЕТ:

1. Внести изменения в постановление администрации города Перми от 16 октября 2020 г. № 1002 «Об утверждении Порядка определения объема и условий предоставления субсидий на иные цели бюджетным и автономным учреждениям на приведение в нормативное состояние и улучшение материально-технического обеспечения» (в ред. от 10.02.2021 № 58, от 13.04.2021 № 250, от 11.06.2021 № 428, от 21.07.2021 № 533, от 10.08.2021 № 584, от 01.10.2021 № 783, от 20.10.2021 № 912, от 16.12.2021 № 1152, от 24.12.2021 № 1215, от 10.03.2022 № 156, от 17.05.2022 № 366, от 26.09.2022 № 858, от 27.09.2022 № 860, от 18.10.2022 № 976, от 01.12.2022 № 1222, от 12.12.2022 № 1278, от 16.12.2022 № 1298, от 09.01.2023 № 2, от 23.01.2023 № 34, от 20.02.2023 № 126, от 04.04.2023 № 266, от 16.05.2023 № 394, от 26.05.2023 № 428, от 09.08.2023 № 688, от 13.10.2023 № 1034, от 17.10.2023 № 1055, от 24.11.2023 № 1301, от 27.11.2023 № 1314, от 14.12.2023 № 1407, от 28.02.2024 № 147, от 20.03.2024 № 206, от 14.06.2024 № 490, от 27.06.2024 № 541, от 04.09.2024 № 736, от 04.10.2024 № 830, от 18.10.2024 № 976, от 27.11.2024 № 1141, от 02.12.2024 № 1156, от 20.12.2024 № 1265, от 20.10.2025 № 856), заменив в преамбуле слова «порядок определения объема и условия предоставления бюджетным и автономным учреждениям субсидий на иные цели» словами «порядок определения объема, условия предоставления бюджетным и автономным учреждениям субсидий на иные цели и порядок проведения указанными учреждениями отбора иных лиц».

2. Внести в Порядок определения объема и условий предоставления субсидий на иные цели бюджетным и автономным учреждениям на приведение в нормативное состояние и улучшение материально-технического обеспечения, утвержденный постановлением администрации города Перми от 16 октября 2020 г. № 1002 (в ред. от 10.02.2021 № 58, от 13.04.2021 № 250, от 11.06.2021 № 428, от 21.07.2021 № 533, от 10.08.2021 № 584, от 01.10.2021 № 783, от 20.10.2021 № 912, от 16.12.2021 № 1152, от 24.12.2021 № 1215, от 10.03.2022 № 156, от 17.05.2022 № 366, от 26.09.2022 № 858, от 27.09.2022 № 860, от 18.10.2022 № 976, от 01.12.2022 № 1222, от 12.12.2022 № 1278, от 16.12.2022 № 1298, от 09.01.2023 № 2, от 23.01.2023 № 34, от 20.02.2023 № 126, от 04.04.2023 № 266, от 16.05.2023 № 394, от 26.05.2023 № 428, от 09.08.2023 № 688, от 13.10.2023 № 1034, от 17.10.2023 № 1055, от 24.11.2023 № 1301, от 27.11.2023 № 1314, от 14.12.2023 № 1407, от 28.02.2024 № 147, от 20.03.2024 № 206, от 14.06.2024 № 490, от 27.06.2024 № 541, от 04.09.2024 № 736, от 04.10.2024 № 830, от 18.10.2024 № 976, от 27.11.2024 № 1141, от 02.12.2024 № 1156, от 20.12.2024 № 1265, от 20.10.2025 № 856), следующие изменения:

2.1. пункт 1.3 изложить в следующей редакции:

«1.3. Целью предоставления субсидий на иные цели является приведение в нормативное состояние объектов Учреждений и улучшение материально-технического обеспечения имущественных комплексов, направленные на создание условий получения качественных и доступных услуг в сфере культуры и молодежной политики в рамках вы-

полнения мероприятий муниципальной программы «Культура и молодежная политика города Перми» (далее – муниципальная программа).»;

2.2. пункт 1.4 изложить в следующей редакции:

«1.4. Субсидии на иные цели предоставляются Учреждениям в пределах бюджетных ассигнований, утвержденных решением Пермской городской Думы о бюджете города Перми на текущий финансовый год и плановый период, в рамках выполнения мероприятий муниципальной программы по следующим направлениям расходов на:

выполнение работ по текущему ремонту зданий (в том числе проведение технического обследования, осуществление технического и авторского надзора, реализация кластера безопасности);

благоустройство территории (в том числе осуществление технического и авторского надзора);

изготовление необходимой документации (в том числе разработка проектно-сметной документации);

создание модельных муниципальных библиотек;

техническое оснащение оборудованием, мебелью, инвентарем и материальными запасами (в том числе приобретение, монтаж);

приобретение автоматизированных комплексов самостоятельного обслуживания пользователей библиотек;

проведение мероприятий по комплектованию книжных фондов.»;

2.3. пункт 2.1 после абзаца третьего дополнить абзацем следующего содержания:

«предварительную смету на изготовление необходимой документации на проведение соответствующих работ на основании коммерческих предложений с приложением не менее трех источников ценовой информации;»;

2.4. в пункте 2.3:

2.4.1. в абзаце первом слова «Учреждение должно» заменить словами «Учреждения должны»;

2.4.2. абзацы второй, третий изложить в следующей редакции:

«отсутствие у Учреждений на едином налоговом счете или непревышение размера, определенного пунктом 3 статьи 47 Налогового кодекса Российской Федерации, задолженности по уплате налогов, сборов и страховых взносов в бюджеты бюджетной системы Российской Федерации;

отсутствие просроченной задолженности по возврату в бюджет города Перми субсидий, бюджетных инвестиций, предоставленных в том числе в соответствии с иными правовыми актами, и иной просроченной (неурегулированной) задолженности по денежным обязательствам перед муниципальным образованием город Пермь.»;

2.5. пункт 2.5.1:

2.5.1. после слов «текущему ремонту» дополнить словом «зданий»;

2.5.2. после слова «библиотек» дополнить словами «, благоустройство территории (в том числе осуществление технического и авторского надзора)»;

2.6. пункт 2.5.2 изложить в следующей редакции:

«2.5.2. в части расходов на техническое оснащение оборудованием, мебелью, инвентарем и материальными запасами (в том числе приобретение, монтаж), приобретение автоматизированных комплексов самостоятельного обслуживания пользователей библиотек, проведение мероприятий по комплектованию книжных фондов – на основании прайс-листов, коммерческих предложений с приложением не менее трех ценовых информаций.»;

2.7. дополнить пунктом 2.5.3 следующего содержания:

«2.5.3. в части расходов на изготовление необходимой документации (в том числе на разработку проектно-сметной документации) – на основании коммерческих предложений с приложением не менее трех источников ценовой информации.»;

2.8. в абзаце первом пункта 2.7 слово «Учреждением» заменить словом «Учреждениями»;

2.9. абзац второй пункта 2.13 изложить в следующей редакции:

«количество имущественных комплексов Учреждений, в которых выполнены работы по текущему ремонту зданий (в том числе проведение технического обследования, осуществление технического и авторского надзора, реализация кластера безопасности), по благоустройству территории (в том числе осуществление технического и авторского надзора), изготовлена необходимая документация (в том числе разработана проектно-сметная документация), осуществлено техническое оснащение оборудованием, мебелью, инвентарем и материальными запасами (в том числе приобретение, монтаж), созданы модельные муниципальные библиотеки, приобретены автоматизированные комплек-

сы самостоятельного обслуживания пользователей библиотек, проведены мероприятия по комплектованию книжных фондов в рамках выполнения мероприятий муниципальной программы.»;

2.10. абзац первый пункта 3.1 изложить в следующей редакции:

«3.1. Учреждения представляют в Департамент следующую отчетность по форме, установленной типовой формой (далее – Отчеты):»;

2.11. в абзаце втором пункта 4.3 слово «Учреждением» заменить словом «Учреждениями»;

2.12. в абзаце третьем пункта 4.5[1] слово «Учреждения» заменить словом «Учреждений»;

2.13. приложение 1 изложить в редакции согласно приложению к настоящему постановлению.

3. Настоящее постановление вступает в силу со дня официального опубликования в печатном средстве массовой информации «Официальный бюллетень органов местного самоуправления муниципального образования город Пермь», за исключением пункта 1, который вступает в силу с 01 января 2027 г.

4. Управлению по общим вопросам администрации города Перми обеспечить обнародование настоящего постановления посредством официального опубликования в печатном средстве массовой информации «Официальный бюллетень органов местного самоуправления муниципального образования город Пермь».

5. Информационно-аналитическому управлению администрации города Перми обеспечить обнародование настоящего постановления посредством официального опубликования в сетевом издании «Официальный сайт муниципального образования город Пермь www.gorodperm.ru».

6. Контроль за исполнением настоящего постановления возложить на заместителя главы администрации города Перми Ершову О.С.

Глава города Перми Э.О. Соснин

Приложение
к постановлению администрации
города Перми
от 20.10.2026 № 696

РАСЧЕТ-ОБОСНОВАНИЕ
суммы субсидий на иные цели на приведение в нормативное состояние и улучшение материально-технического обеспечения

_____
(наименование учреждения)
на 20___ год

Вид субсидий на иные цели	Виды работ (услуг)	Размер субсидии на иные цели* (тыс. руб.)
1	2	3
Субсидии на иные цели на приведение в нормативное состояние и улучшение материально-технического обеспечения		

Учреждение задолженности по уплате налогов, сборов и страховых взносов в бюджеты бюджетной системы Российской Федерации на едином налоговом счете или превышающей размер, определенный пунктом 3 статьи 47 Налогового кодекса Российской Федерации, не имеет.

Учреждение не имеет просроченную задолженность по возврату в бюджет города Перми субсидий, бюджетных инвестиций, предоставленных в том числе в соответствии с иными правовыми актами, и иную просроченную (неурегулированную) задолженность по денежным обязательствам перед муниципальным образованием город Пермь.

Руководитель учреждения _____
(подпись, расшифровка подписи)

«___» _____ г.
(дата заполнения)

М.П.

---

* Размер субсидии на иные цели определяется в соответствии с пунктом 2.5 Порядка определения объема и условий предоставления субсидий на иные цели бюджетным и автономным учреждениям на приведение в нормативное состояние и улучшение материально-технического обеспечения, утвержденного постановлением администрации города Перми от 16 октября 2020 г. № 1002.ф

АДМИНИСТРАЦИЯ ГОРОДА ПЕРМИ
ПОСТАНОВЛЕНИЕ

20.10.2026 № 697

О внесении изменений в муниципальную программу «Развитие системы жилищно-коммунального хозяйства в городе Перми», утвержденную постановлением администрации города Перми от 18.10.2024 № 964

В соответствии с Бюджетным кодексом Российской Федерации, федеральными законами от 06 октября 2003 г. № 131-ФЗ «Об общих принципах организации местного самоуправления в Российской Федерации», от 20 марта 2025 г. № 33-ФЗ «Об общих принципах организации местного самоуправления в единой системе публичной власти», Уставом городского округа город Пермь, постановлением администрации города Перми от 02 сентября 2024 г. № 715 «Об утверждении Порядка разработки, реализации и оценки эффективности муниципальных программ города Перми» администрация города Перми ПОСТАНОВЛЯЕТ:

1. Внести изменения в муниципальную программу «Развитие системы жилищно-коммунального хозяйства в городе Перми», утвержденную постановлением администрации города Перми от 18 октября 2024 г. № 964 (в ред. от 01.04.2025 № 209, от 27.05.2025 № 357, от 25.06.2025 № 423, от 18.08.2025 № 560, от 17.10.2025 № 797, от 20.10.2025 № 845, от 11.11.2025 № 921, от 29.12.2025 № 1057, от 25.02.2026 № 103, от 23.04.2026 № 246, от 20.05.2026 № 290, от 01.07.2026 № 397, от 18.08.2026 № 484), изложив в редакции согласно приложению к настоящему постановлению.

2. Настоящее постановление вступает в силу с 01 января 2027 г., но не ранее дня официального опубликования в печатном средстве массовой информации «Официальный бюллетень органов местного самоуправления муниципального образования город Пермь».

3. Управлению по общим вопросам администрации города Перми обеспечить обнародование настоящего постановления посредством официального опубликования в печатном средстве массовой информации «Официальный бюллетень органов местного самоуправления муниципального образования город Пермь».

4. Информационно-аналитическому управлению администрации города Перми обеспечить обнародование настоящего постановления посредством официального опубликования в сетевом издании «Официальный сайт муниципального образования город Пермь www.gorodperm.ru».

5. Контроль за исполнением настоящего постановления возложить на заместителя главы администрации города Перми Балахнина А.А.

Глава города Перми Э.О. Соснин

Приложение
к постановлению администрации
города Перми
от 20.10.2026 № 697

МУНИЦИПАЛЬНАЯ ПРОГРАММА
«Развитие системы жилищно-коммунального хозяйства в городе Перми»

ПАСПОРТ
муниципальной программы «Развитие системы жилищно-коммунального хозяйства в городе Перми»

Куратор программы	Балахнин А.А., заместитель главы администрации города Перми						
Ответственный исполнитель программы	Копылова А.С., начальник департамента жилищно-коммунального хозяйства администрации города Перми (далее – ДЖКХ)						
Период реализации	2025-2029 годы						
Цель программы	Формирование комфортной городской среды						
Целевые показатели программы	Наименование целевого показателя	Ед. изм.	Значения показателей				
			2025 год	2026 год	2027 год	2028 год	2029 год
			план	план	план	план	план
	Уровень удовлетворенности населения полнотой и качеством оказания жилищно-коммунальных услуг	%	71,0	71,1	71,2	71,3	71,4
	Доля площади жилых помещений, оборудованных одновременно водопроводом, водоотведением (канализацией), отоплением, горячим водоснабжением, газом или напольными электрическими плитами, в общей площади жилых помещений	%	97,13	97,19	97,23	97,28	97,33

Объемы и источники финансового обеспечения программы	Источники финансового обеспечения	Расходы (тыс. руб.)					
		2025 прогноз	2026 прогноз	2027 прогноз	2028 прогноз	2029 прогноз	Итого
	Всего, в том числе:	3105069,5	3086045,4	3193093,8	2307542,0	1577620,3	13269371,0
	бюджет города Перми	2503742,1	2507825,9	2133709,3	2141292,3	1577620,3	10864189,9
	бюджет Пермского края	601327,4	578219,5	1059384,5	166249,7	0,0	2405181,1

СТРАТЕГИЧЕСКИЕ ПРИОРИТЕТЫ муниципальной программы «Развитие системы жилищно-коммунального хозяйства в городе Перми»

1.1. Оценка текущего состояния сферы жилищно-коммунального хозяйства города Перми

Жилищно-коммунальное хозяйство – одна из важнейших сфер экономики, без которой невозможна жизнедеятельность города. Важным критерием качества жилищного фонда являются его благоустройство и уровень комфорта. Коммунальное хозяйство обеспечивает водоснабжение и водоотведение, снабжение теплом, газом, электроэнергией как граждан, так и производственную сферу.

Состояние сетей коммунальной инфраструктуры и принимаемые меры:

протяженность и степень износа сетей по состоянию на 01 января 2025 г., на 01 января 2026 г. составляет:

сетей теплоснабжения – 1 021,0 км (степень износа – 68 %);

сетей электроснабжения – 5 587,87 км (степень износа – 66 %);

сетей газоснабжения – 2 477,73 км (степень износа – 10 %);

сетей водоснабжения – 1 689,04 км (степень износа – 78 %);

сетей водоотведения – 1 438 км (степень износа – 85 %);

в том числе протяженность бесхозяйных сетей теплоснабжения по состоянию на 01 января 2025 г. – 9,87 км (на 01 января 2026 г. – 17,256 км), сетей электроснабжения – 25,04 км (на 01 января 2026 г. – 24,20 км), сетей газоснабжения – 8,28 км (на 01 января 2026 г. – 8,09 км), сетей водоснабжения – 1,46 км (на 01 января 2026 г. – 1,59 км), сетей канализации – 0,96 км (на 01 января 2026 г. – 0,96 км). Обслуживание бесхозяйных сетей осуществляет муниципальное казенное учреждение «Городская коммунальная служба».

26 апреля 2013 г. между администрацией города Перми и ООО «НОВОГОР-Прикамье» заключено концессионное соглашение в отношении муниципального имущества, представляющего собой объекты системы коммунальной инфраструктуры водоснабжения, водоотведения и очистки сточных вод города Перми.

Концессионным соглашением и дополнительным соглашением к концессионному соглашению от 23 сентября 2025 г. № 60 предусмотрены обязательства администрации города Перми направить на создание и (или) реконструкцию объектов, указанных в соглашении, не менее 3 572,659 млн руб. (с НДС в ценах 2011 года) в период с момента заключения указанного соглашения по 2030 год в соответствии с действующим законодательством Российской Федерации и правовыми актами города Перми. Указанные обязательства без НДС составляют 3 027,677 млн руб. Размер обязательств приведен без НДС в связи с изменением в 2020 году ставки налога на добавленную стоимость с 18 % до 20 %.

Объем исполненных обязательств администрации города Перми учтен согласно дополнительным соглашениям к концессионному соглашению от 21 дека-

бря 2019 г. № 10, от 23 декабря 2019 г. № 14, от 19 мая 2020 г. № 18, от 02 марта 2021 г. № 22, от 12 марта 2024 г. № 45, от 04 декабря 2024 г. № 54 и составляет 3 498,35 млн руб. (с НДС в ценах 2011 года) в отношении следующих объектов:

главный разгрузочный коллектор стоимостью 1 894,212 млн руб.;

насосная станция первого подъема Чусовских очистных сооружений (III очередь) стоимостью 671,021 млн руб.;

напорные трубопроводы от РНС-3 до БОС Гляденово стоимостью 300,000 млн руб.;

блокировочная сеть по ул. Макаренко, мостовой переход через реку Егошиху главного разгрузочного коллектора, пусковой комплекс главного разгрузочного коллектора от шахты № 13 до шахты № 13а общей стоимостью 594,560 млн руб.;

реконструкция комплекса сооружений, расположенных по адресу: Пермский край, Пермский район, Савинское с/п, территория бывшего п. Гляденово, общей стоимостью 38,55 млн руб.

Остаток обязательств администрации города Перми по концессионному соглашению составляет 74,31 млн руб. (с НДС в ценах 2011 года). В рамках муниципального проекта 2 «Развитие коммунально-инженерной инфраструктуры» предусмотрены мероприятия с использованием казначейских инфраструктурных кредитов, которые будут направлены на исполнение обязательств администрации города Перми по концессионному соглашению, а именно:

техническая модернизация объекта хозяйственного назначения. Реконструкция старого и нового машинных залов, РУ-6кВ, внутриплощадочных сетей. 1 этап реконструкции старого машинного зала;

реконструкция второй нитки водовода от водовода Гайва-Закамск от НС «подкачка Гайва» до НС «Северная»;

строительство второй нитки водовода Д-400 мм от ул. Репина до ВНС «Северная» (ул. Кабельщиков, 21) и блокировочной сети водопровода от водовода Д-400 мм по ул. Кабельщиков до сети водопровода Д-200 мм по ул. Карбышева;

реконструкция сетей водоснабжения Кировского района и правобережной части Орджоникидзевского района города Перми.

19 июня 2026 г. между администрацией города Перми, губернатором Пермского края и ПАО «Т Плюс» (дата регистрации 09 июля 2026 г. № 01-44-12 и 10.07.2026 № 059-04-53-13-1) заключено концессионное соглашение в отношении объектов теплоснабжения и централизованных систем горячего водоснабжения, отдельных объектов таких систем города Перми на период по 2049 год. Указанным концессионным соглашением предусмотрены обязательства концессионера осуществить инвестиции в реконструкцию объектов концессионного соглашения в размере 6 560 032 тыс. руб. без учета НДС, в том числе капитальный грант в размере 376 800 тыс. руб. без учета НДС.

За счет средств капитального гранта предусмотрены мероприятия: «Реконструкция котельных в городе Перми», «Реконструкция тепловых сетей в городе Перми».

Ранее действующие концессионные соглашения в сфере теплоснабжения заключенные администрацией города Перми и ПАО «Т Плюс» 09 января 2019 г. и 15 февраля 2022 г. расторгнуты.

Состояние сферы обращения с отходами и принимаемые меры:

ежегодно на территории города Перми образуется около 300 тыс. тонн твердых коммунальных отходов. За период 2025-2029 годов на территории города Перми ожидается, что на полигонах твердых коммунальных отходов будет размещено около 100,0 тыс. тонн бесхозяйных отходов.

Состояние многоквартирных домов по состоянию на 01 января 2025 г.: всего в городе 5 943 многоквартирных дома (на 01 января 2026 г. – 5 897 многоквартирных домов), 569 домов блокированной застройки. Среди указанных домов по состоянию на 01 января 2025 г. 695 многоквартирных домов признаны аварийными (на 01 января 2026 г. – 577 многоквартирных домов).

В Региональную программу капитального ремонта общего имущества в многоквартирных домах, расположенных на территории Пермского края, на 2024-

2074 годы, утвержденную постановлением Правительства Пермского края от 28 апреля 2023 г. № 328-П, включено 5 002 многоквартирных дома.

В соответствии с постановлением администрации города Перми от 30 июня 2021 г. № 486 «Об утверждении Перечня многоквартирных домов города Перми, в отношении которых планируется предоставление мер финансовой поддержки капитального ремонта фасадов» в период 2025-2027 годов планируется осуществить капитальный ремонт фасадов 139 многоквартирных домов.

1.3. Задачи муниципального управления, способы их эффективного решения в отрасли жилищно-коммунального хозяйства и сфере муниципального управления

Настоящей муниципальной программой предусмотрены следующие задачи муниципального управления:

повышение уровня благоустройства территории (муниципальный проект 1 «Комплексное благоустройство», муниципальный проект 4 «Благоустройство территорий многоквартирных домов города Перми», муниципальный проект 5 «Создание мест отвала снега», комплекс процессных мероприятий 4 «Обеспечение санитарно-эпидемиологических требований законодательства»);

строительство и реконструкция (модернизация) объектов питьевого водоснабжения и водоподготовки (муниципальный проект 2 «Развитие коммунально-инженерной инфраструктуры», муниципальный проект 3 «Капитальные вложения в объекты муниципальной собственности системы водоснабжения, водоотведения и теплоснабжения»);

устойчивое сокращение непригодного для проживания жилищного фонда (комплекс процессных мероприятий 3 «Обеспечение эффективного управления аварийными многоквартирными домами в городе Перми»);

повышение качества жизни населения и формирование комфортной городской среды (муниципальный проект 1 «Комплексное благоустройство», муниципальный проект 4 «Благоустройство территорий многоквартирных домов города Перми», комплекс процессных мероприятий 1 «Содержание объектов инженерной инфраструктуры», комплекс процессных мероприятий 4 «Обеспечение санитарно-эпидемиологических требований законодательства»);

проведение капитального ремонта многоквартирных домов, в том числе ремонт фасадов многоквартирных домов (муниципальный проект 1 «Комплексное благоустройство», комплекс процессных мероприятий 2 «Исполнение обязанностей собственника помещений по содержанию общего имущества собственников помещений в многоквартирных домах»);

обеспечение деятельности департамента жилищно-коммунального хозяйства администрации города Перми (комплекс процессных мероприятий 5 «Обеспечение деятельности департамента жилищно-коммунального хозяйства администрации города Перми»).

ПАСПОРТ
муниципального проекта 1 «Комплексное благоустройство» (в рамках регионального проекта)

Руководитель муниципального проекта	Балахнин А.А., заместитель главы администрации города Перми

Ответственный исполнитель муниципального проекта	Копылова А.С., начальник ДЖКХ							
Администратор муниципального проекта	Кермасова О.Б., заместитель начальника отдела регулирования системы капитального ремонта ДЖКХ							
Показатели муниципального проекта	№	Наименования показателя	Ед. изм.	Значение показателя				
				2025 год (прогноз)	2026 год (прогноз)	2027 год (прогноз)	2028 год (прогноз)	2029 год (прогноз)
	1	Количество многоквартирных домов, в отношении которых выполнен ремонт фасадов многоквартирных домов города Перми	ед.	73	42	53	-	-

Объемы и источники финансового обеспечения	Источники финансового обеспечения	Расходы (тыс. руб.)					
		2025 год (план)	2026 год (план)	2027 год (план)	2028 год (план)	2029 год (план)	Итого
	Всего, в том числе:	1368301,9	928219,5	411221,5	332499,4	0,0	3040242,2
	бюджет города Перми	803642,3	350000,0	175901,9	166249,7	0,0	1495793,9
	бюджет Пермского края	564659,6	578219,5	235319,6	166249,7	0,0	1544448,4

ПАСПОРТ

муниципального проекта 2 «Развитие коммунально-инженерной инфраструктуры» (в рамках регионального проекта)

Руководитель муниципального проекта	Балахнин А.А., заместитель главы администрации города Перми							
Ответственный исполнитель муниципального проекта	Копылова А.С., начальник ДЖКХ							
Администратор муниципального проекта	Сумьянова М.А., начальник отдела развития коммунальной инфраструктуры ДЖКХ							
Показатели муниципального проекта	№	Наименования показателя	Ед. изм.	Значение показателя				
				2025 год (прогноз)	2026 год (прогноз)	2027 год (прогноз)	2028 год (прогноз)	2029 год (прогноз)

	1	Количество реконструированных объектов систем теплоснабжения, водоснабжения и водоотведения	ед.	-	-	19	-	-
	2	Протяженность реконструированных объектов систем теплоснабжения, водоснабжения, водоотведения	м.	-	-	14174,76	-	-
	3	Количество разработанных проектно-сметных документаций на реконструкцию сетей ливневой канализации	ед.	-	-	2	-	-
	4	Количество разработанных проектно-сметных документаций на строительство коллекторов ливневой канализации	ед.	-	-	3	-	-

Объемы и источники финансового обеспечения	Источники финансового обеспечения	Расходы (тыс. руб.)					
		2025 год (план)	2026 год (план)	2027 год (план)	2028 год (план)	2029 год (план)	Итого
	Всего, в том числе:	0,0	197644,0	955628,9	0,0	0,0	1153272,9
	бюджет города Перми	0,0	197644,0	131563,9	0,0	0,0	329207,9
	бюджет Пермского края	0,0	0,0	824065,0	0,0	0,0	824065,0

ПАСПОРТ

муниципального проекта 3 «Капитальные вложения в объекты муниципальной собственности системы водоснабжения, водоотведения и теплоснабжения»

Руководитель муниципального проекта	Балахнин А.А., заместитель главы администрации города Перми							
Ответственный исполнитель муниципального проекта	Копылова А.С., начальник ДЖКХ							
Администратор муниципального проекта	Сумьянова М.А., начальник отдела развития коммунальной инфраструктуры ДЖКХ							
Показатели муниципального проекта	№	Наименования показателя	Ед. изм.	Значение показателя				
				2025 год (прогноз)	2026 год (прогноз)	2027 год (прогноз)	2028 год (прогноз)	2029 год (прогноз)

	1	Количество введенных в эксплуатацию объектов водоснабжения и водоотведения города Перми	ед.	1	2	2	6	1
	2	Количество введенных в эксплуатацию объектов теплоснабжения города Перми	ед.	-	-	1	-	-
Объемы и источники финансового обеспечения	Источники финансового обеспечения		Расходы (тыс. руб.)					
			2025 год (план)	2026 год (план)	2027 год (план)	2028 год (план)	2029 год (план)	Итого
	бюджет города Перми		109700,0	232472,3	390655,8	579630,7	84582,6	1397041,4

ПАСПОРТ

муниципального проекта 4 «Благоустройство территорий многоквартирных домов города Перми»

Руководитель муниципального проекта	Балахнин А.А., заместитель главы администрации города Перми							
Ответственный исполнитель муниципального проекта	Копылова А.С., начальник ДЖКХ							
Администратор муниципального проекта	Копылова А.С., начальник ДЖКХ							
Показатели муниципального проекта	№	Наименование показателя	Ед. изм.	Значения показателей				
				2025 год (прогноз)	2026 год (прогноз)	2027 год (прогноз)	2028 год (прогноз)	2029 год (прогноз)
	1	Количество выполненных заявок по благоустройству придомовых территорий	ед.	64	64	117	103	73

Объемы и источники финансового обеспечения муниципального проекта	Источники финансового обеспечения	Расходы (тыс. руб.)					
		2025 год (план)	2026 год (план)	2027 год (план)	2028 год (план)	2029 год (план)	Итого
	бюджет города Перми	247373,1	276183,1	277000,0	277000,0	277000,0	1354556,2

ПАСПОРТ

муниципального проекта 5 «Создание мест отвала снега»

Руководитель муниципального проекта	Балахнин А.А., заместитель главы администрации города Перми

Ответственный исполнитель муниципального проекта	Копылова А.С., начальник ДЖКХ							
Администратор муниципального проекта	Шехирева К.В., начальник отдела по работе с учреждениями и предприятиями ДЖКХ							
Показатели муниципального проекта	№	Наименования показателя	Ед. изм.	Значение показателя				
				2025 год (прогноз)	2026 год (прогноз)	2027 год (прогноз)	2028 год (прогноз)	2029 год (прогноз)
	1	Количество мест отвала снега, в отношении которых выполнены работы по обустройству	ед.	1	1	–	–	–
	2	Площадь твердого покрытия мест отвала снега, в отношении которых выполнены работы по обустройству	га	1,25	1,5	–	–	–
Объемы и источники финансового обеспечения	Источники финансового обеспечения		Расходы (тыс. руб.)					
			2025 год (план)	2026 год (план)	2027 год (план)	2028 год (план)	2029 год (план)	Итого
	бюджет города Перми		100000,0	95000,0	0,0	0,0	0,0	195000,0

ПАСПОРТ

комплекса процессных мероприятий 1 «Содержание объектов инженерной инфраструктуры»

Ответственный исполнитель	Копылова А.С., начальник ДЖКХ							
Показатели комплекса процессных мероприятий	№	Наименования показателя	Ед. изм.	Значение показателя				
				2025 год (прогноз)	2026 год (прогноз)	2027 год (прогноз)	2028 год (прогноз)	2029 год (прогноз)
	1.	Количество обслуживаемых санитарно-бытовых помещений	ед.	-	-	72	72	72
Объемы и источники финансового обеспечения	Источники финансового обеспечения		Расходы (тыс. руб.)					
			2025 год (план)	2026 год (план)	2027 год (план)	2028 год (план)	2029 год (план)	Итого
	бюджет города Перми		155436,6	316573,9	198029,6	208424,7	208424,7	1086889,5

ПАСПОРТ

комплекса процессных мероприятий 2 «Исполнение обязанностей собственника помещений по содержанию общего имущества собственников помещений в многоквартирных домах»

Ответственный исполнитель	Копылова А.С., начальник ДЖКХ							
Показатели комплекса процессных мероприятий	№	Наименование показателя	Ед. изм.	Значения показателей				
				2025 год (прогноз)	2026 год (прогноз)	2027 год (прогноз)	2028 год (прогноз)	2029 год (прогноз)
	2	Количество исполненных судебных решений по финансированию капитального ремонта многоквартирных домов	ед.	-	13	16	18	15

Объемы и источники финансового обеспечения комплекса процессных мероприятий	Источники финансового обеспечения	Расходы (тыс. руб.)					
		2025 год (план)	2026 год (план)	2027 год (план)	2028 год (план)	2029 год (план)	итого
	бюджет города Перми	604346,6	583556,1	618399,8	600000,0	697625,8	3103928,3

ПАСПОРТ

комплекса процессных мероприятий 3 «Обеспечение эффективного управления аварийными многоквартирными домами в городе Перми»

Ответственный исполнитель	Копылова А.С., начальник ДЖКХ						
Объемы и источники финансового обеспечения комплекса процессных мероприятий	Источники финансового обеспечения	Расходы (тыс. руб.)					
		2025 год (план)	2026 год (план)	2027 год (план)	2028 год (план)	2029 год (план)	итого
	бюджет города Перми	185324,3	139232,6	87021,5	87728,2	87728,2	587034,8

ПАСПОРТ

комплекса процессных мероприятий 4 «Обеспечение санитарно-эпидемиологических требований законодательства»

Ответственный исполнитель	Копылова А.С., начальник ДЖКХ						
Объемы и источники финансового обеспечения комплекса процессных мероприятий	Источники финансового обеспечения	Расходы (тыс. руб.)					
		2025 год (план)	2026 год (план)	2027 год (план)	2028 год (план)	2029 год (план)	Итого
	Всего, в том числе:	232827,6	208067,0	153732,5	117584,3	117584,3	829795,7
	бюджет города Перми, в том числе софинансируемый	196159,8	208067,0	153732,5	117584,3	117584,3	793127,9
	бюджет Пермского края	36667,8	0,0	0,0	0,0	0,0	36667,8

ПАСПОРТ

комплекса процессных мероприятий 5 «Обеспечение деятельности департамента жилищно-коммунального хозяйства администрации города Перми»

Ответственный исполнитель	Копылова А.С., начальник ДЖКХ						
Объемы и источники финансового обеспечения комплекса процессных мероприятий	Источники финансового обеспечения	Расходы (тыс. руб.)					
		2025 год (план)	2026 год (план)	2027 год (план)	2028 год (план)	2029 год (план)	Итого
	бюджет города Перми	101759,2	109096,9	101404,2	104674,7	104674,7	521609,7

ФИНАНСОВОЕ ОБЕСПЕЧЕНИЕ

муниципальной программы «Развитие системы жилищно-коммунального хозяйства в городе Перми»

Наименование программы, структурного элемента программы, направления расходов	ФО (ФП)	Источники финансового обеспечения	Расходы					
			2025 год (план)	2026 год (план)	2027 год (план)	2028 год (план)	2029 год (план)	Всего
1	2	3	4	5	6	7	8	9
Муниципальная программа «Развитие системы жилищно-коммунального хозяйства в городе Перми»	x	Всего, в том числе:	3105069,5	3086045,4	3193093,8	2307542,0	1577620,3	13269371,0

1	2	3	4	5	6	7	8	9
		бюджет города Перми	2503742,1	2507825,9	2133709,3	2141292,3	1577620,3	10864189,9
		бюджет Пермского края	601327,4	578219,5	1059384,5	166249,7	0,0	2405181,1
Муниципальные проекты в рамках региональных проектов								
Муниципальный проект 1 «Комплексное благоустройство»	х	Всего, в том числе:	1368301,9	928219,5	411221,5	332499,4	0,0	3040242,2
		бюджет города Перми	803642,3	350000,0	175901,9	166249,7	0,0	1495793,9
		бюджет Пермского края	564659,6	578219,5	235319,6	166249,7	0,0	1544448,4
Направление расходов 1.1 «Финансовое обеспечение затрат по проведению капитального ремонта фасадов многоквартирных домов города Перми»	ДЖКХ	бюджет города Перми	107984,6	0,0	0,0	0,0	0,0	107984,6
Направление расходов 1.2 «Капитальный ремонт фасадов многоквартирных домов в г. Перми»	ДЖКХ	Всего, в том числе:	1102559,6	928219,5	402320,0	332499,4	0,0	2765598,5
		бюджет города Перми	548540,0	350000,0	167000,5	166249,7	0,0	1231790,2
		бюджет Пермского края	554019,6	578219,5	235319,5	166249,7	0,0	1533808,4
Направление расходов 1.3 «Развитие городского пространства»	ДЖКХ	Всего, в том числе:	157757,7	0,0	8901,4	0,0	0,0	166659,1
		бюджет города Перми	147117,7	0,0	8901,4	0,0	0,0	156019,1
		бюджет Пермского края	10640,0	0,0	0,0	0,0	0,0	10640,0

1	2	3	4	5	6	7	8	9
Муниципальный проект 2 «Развитие коммунально-инженерной инфраструктуры»	ДЖКХ	Всего, в том числе:	0,0	197644,0	955628,9	0,0	0,0	1153272,9
		бюджет города Перми	0,0	197644,0	131563,9	0,0	0,0	329207,9
		бюджет Пермского края	0,0	0,0	824065,0	0,0	0,0	824065,0
Направление расходов 2.1 «Реконструкция котельных в городе Перми»	ДЖКХ	Всего, в том числе:	0,0	39000,0	117000,0	0,0	0,0	156000,0
		бюджет города Перми	0,0	39000,0	0,0	0,0	0,0	39000,0
		бюджет Пермского края	0,0	0,0	117000,0	0,0	0,0	117000,0
Направление расходов 2.2 «Реконструкция тепловых сетей в городе Перми»	ДЖКХ	Всего, в том числе:	0,0	0,0	220800,0	0,0	0,0	220800,0
		бюджет города Перми	0,0	0,0	55200,0	0,0	0,0	55200,0
		бюджет Пермского края	0,0	0,0	165600,0	0,0	0,0	165600,0
Направление расходов 2.3 «Техническая модернизация объекта хозяйственного назначения. Реконструкция старого и нового машинных залов, РУ-6кВ, внутриплощадочных сетей. 1 этап реконструкции старого машинного зала»	ДЖКХ	Всего, в том числе:	0,0	94706,0	284119,0	0,0	0,0	378825,0
		бюджет города Перми	0,0	94706,0	0,0	0,0	0,0	94706,0
		бюджет Пермского края	0,0	0,0	284119,0	0,0	0,0	284119,0
Направление расходов 2.4 «Реконструкция второй нитки водовода от водовода Гайва-Закамск от НС «подкачка Гайва» до НС «Северная»	ДЖКХ	Всего, в том числе:	0,0	38918,0	116754,0	0,0	0,0	155672,0
		бюджет города Перми	0,0	38918,0	0,0	0,0	0,0	38918,0
		бюджет Пермского края	0,0	0,0	116754,0	0,0	0,0	116754,0

1	2	3	4	5	6	7	8	9
Направление расходов 2.5 «Строительство второй нитки водовода Д-400 мм от ул. Репина до ВНС «Северная» (ул. Кабельщиков, 21) и блокировочной сети водопровода от водовода Д-400 мм по ул. Кабельщиков до сети водопровода Д-200 мм по ул. Карбышева»	ДЖКХ	Всего, в том числе:	0,0	25020,0	75060,0	0,0	0,0	100080,0
		бюджет города Перми	0,0	25020,0	0,0	0,0	0,0	25020,0
		бюджет Пермского края	0,0	0,0	75060,0	0,0	0,0	75060,0
Направление расходов 2.6 «Реконструкция сетей водоснабжения Кировского района и правобережной части Орджоникидзевского района г. Перми»	ДЖКХ	Всего, в том числе:	0,0	0,0	87376,0	0,0	0,0	87376,0
		бюджет города Перми	0,0	0,0	21844,0	0,0	0,0	21844,0
		бюджет Пермского края	0,0	0,0	65532,0	0,0	0,0	65532,0
Направление расходов 2.7 «Реконструкция сети ливневой канализации по ул. 1-й Красноармейской»	УКС	Всего, в том числе:	0,0	0,0	14782,5	0,0	0,0	14782,5
		бюджет города Перми	0,0	0,0	14782,5	0,0	0,0	14782,5
		бюджет Пермского края	0,0	0,0	0,0	0,0	0,0	0,0
Направление расходов 2.8 «Строительство коллектора ливневой канализации по ул. Рабоче-Крестьянской»	УКС	Всего, в том числе:	0,0	0,0	2750,0	0,0	0,0	2750,0
		бюджет города Перми	0,0	0,0	2750,0	0,0	0,0	2750,0
		бюджет Пермского края	0,0	0,0	0,0	0,0	0,0	0,0

1	2	3	4	5	6	7	8	9
Направление расходов 2.9 «Строительство коллектора ливневой канализации по ул. Ленина от Комсомольского проспекта до ул. Клименко»	УКС	Всего, в том числе:	0,0	0,0	9940,9	0,0	0,0	9940,9
		бюджет города Перми	0,0	0,0	9940,9	0,0	0,0	9940,9
		бюджет Пермского края	0,0	0,0	0,0	0,0	0,0	0,0
Направление расходов 2.10 «Реконструкция сети ливневой канализации по ул. Ленина (участки по ул. Крисанова, ул. Плеханова)»	УКС	Всего, в том числе:	0,0	0,0	9450,0	0,0	0,0	9450,0
		бюджет города Перми	0,0	0,0	9450,0	0,0	0,0	9450,0
		бюджет Пермского края	0,0	0,0	0,0	0,0	0,0	0,0
Направление расходов 2.11 «Строительство коллектора ливневой канализации по ул. Монастырская от ул. Окулова до ул. Максима Горького»	УКС	Всего, в том числе:	0,0	0,0	17596,5	0,0	0,0	17596,5
		бюджет города Перми	0,0	0,0	17596,5	0,0	0,0	17596,5
		бюджет Пермского края	0,0	0,0	0,0	0,0	0,0	0,0
Муниципальные проекты								
Муниципальный проект 3 «Капитальные вложения в объекты муниципальной собственности системы водоснабжения, водоотведения и теплоснабжения»	х	бюджет города Перми	109700,0	232472,3	390655,8	579630,7	84582,6	1397041,5
Направление расходов 3.1 «Строительство (реконструкция) объектов общественной инфраструктуры муниципального значения»	ДЖКХ УКС	бюджет города Перми	109700,0	232472,3	390655,8	579630,7	84582,6	1397041,5

1	2	3	4	5	6	7	8	9
Муниципальный проект 4 «Благоустройство территорий многоквартирных домов города Перми»	х	бюджет города Перми	247373,1	276183,1	277000,0	277000,0	277000,0	1354556,2
Направление расходов 4.1 «Возмещение затрат по благоустройству придомовых территорий многоквартирных домов города Перми»	х	бюджет города Перми	98368,2	106804,7	277000,0	277000,0	277000,0	205172,9
	АДР	бюджет города Перми	19005,7	14590,5	42977,4	38854,0	46005,0	161432,5
	АИР	бюджет города Перми	13225,5	19107,2	41680,2	37615,8	44385,5	156014,2
	АКР	бюджет города Перми	13227,3	14590,8	39982,7	30548,6	35784,8	134134,2
	АЛР	бюджет города Перми	4409,1	5015,3	10269,7	10399,5	12215,9	42309,5
	АМР	бюджет города Перми	17832,5	18053,8	54559,9	43531,8	48774,3	182752,3
	АОР	бюджет города Перми	10835,0	13436,6	37209,1	65272,9	32257,3	159010,9
	АСР	бюджет города Перми	19833,1	22010,5	50105,2	50561,6	57361,4	199871,8
	АНЛ	бюджет города Перми	-	-	215,8	215,8	215,8	647,4
Направление расходов 4.2 «Возмещение затрат по благоустройству дворовых территорий многоквартирных домов города Перми»	х	бюджет города Перми	149004,9	169378,4	-	-	-	318383,3
	АДР	бюджет города Перми	24922,9	25368,6	-	-	-	50291,5
	АИР	бюджет города Перми	24539,2	27306,3	-	-	-	51845,5
	АКР	бюджет города Перми	18644,4	22094,4	-	-	-	40738,8
	АЛР	бюджет города Перми	6676,1	6567,2	-	-	-	13243,3

1	2	3	4	5	6	7	8	9
	АМР	бюджет города Перми	26961,4	34998,1	-	-	-	61959,5
	АОР	бюджет города Перми	16628,5	18258,3	-	-	-	34886,9
	АСР	бюджет города Перми	30632,4	34785,5	-	-	-	65417,9
Муниципальный проект 5 «Создание мест отвала снега»	х	бюджет города Перми	100000,0	95000,0	0,0	0,0	0,0	195000,0
Направление расходов 5.1 «Обустройство мест отвала снега»	ДЖКХ	бюджет города Перми	100000,0	95000,0	0,0	0,0	0,0	195000,0
Комплексы процессных мероприятий								
Комплекс процессных мероприятий 1 «Содержание объектов инженерной инфраструктуры»	х	бюджет города Перми	155436,6	316573,9	198029,6	208424,7	208424,7	1086889,5
Направление расходов 1.1 «Обеспечение деятельности (оказание услуг, выполнение работ) муниципальных учреждений (организаций)»	ДЖКХ	бюджет города Перми	34265,5	33548,8	29324,6	29515,7	29515,7	156170,3
Направление расходов 1.2 «Повышение фонда оплаты труда»	ДЖКХ	бюджет города Перми	459,1	0,0	0,0	0,0	0,0	459,1
Направление расходов 1.3 «Содержание и ремонт объектов инженерной инфраструктуры»	х	бюджет города Перми	54268,4	97041,4	55702,6	55702,6	55702,6	318417,6
	ДЖКХ	бюджет города Перми	49814,7	95395,6	55702,6	55702,6	55702,6	312318,1
	АСР	бюджет города Перми	1445,1	1009,8	0,0	0,0	0,0	2454,9
	АМР	бюджет города Перми	984,9	84,3	0,0	0,0	0,0	1069,2

1	2	3	4	5	6	7	8	9
	АДР	бюджет города Перми	448,3	105,8	0,0	0,0	0,0	554,1
	АОР	бюджет города Перми	752,4	27,9	0,0	0,0	0,0	780,3
	АКР	бюджет города Перми	156,3	64,8	0,0	0,0	0,0	221,1
	АИР	бюджет города Перми	570,7	327,4	0,0	0,0	0,0	898,1
	АЛР	бюджет города Перми	96,0	0,0	0,0	0,0	0,0	96,0
	АНЛ	бюджет города Перми	0,0	25,7	0,0	0,0	0,0	25,7
Направление расходов 1.4 «Мероприятия в сфере коммунального хозяйства»	ДЖКХ	бюджет города Перми	901,6	21035,5	941,0	941,0	941,0	24760,1
Направление расходов 1.5 «Финансовое обеспечение расходов муниципального предприятия «Пермводоканал» по погашению денежных обязательств по договору займа»	ДЖКХ	бюджет города Перми	19194,2	19620,9	34127,7	41848,9	41848,9	156640,6
Направление расходов 1.6 «Финансовое обеспечение расходов муниципального предприятия «Пермводоканал» на содержание санитарно-бытовых помещений»	ДЖКХ	бюджет города Перми	46272,1	81327,4	77933,7	80416,5	80416,5	366366,2

1	2	3	4	5	6	7	8	9
Направление расходов 1.7 «Возмещение затрат по подключению к системе газоснабжения жилых домов в зонах индивидуальной жилой застройки»	ДЖКХ	бюджет города Перми	75,4	0,0	0,0	0,0	0,0	75,4
Направление расходов 1.8. «Проведение инвентаризации сетей связи и сооружений связи, предназначенных для инженерно-технического обеспечения объектов капитального строительства»	ДЖКХ	бюджет города Перми	0,0	64000,0	0,0	0,0	0,0	64000,0
Комплекс процессных мероприятий 2 «Исполнение обязанностей собственника помещений по содержанию общего имущества собственников помещений в многоквартирных домах»	х	бюджет города Перми	604346,6	583556,1	618399,8	600000,0	697625,8	3103928,3
Направление расходов 2.1 «Уплата взносов на капитальный ремонт общего имущества в многоквартирных домах в части муниципальной доли собственности»	ДЖКХ	бюджет города Перми	85400,6	96890,5	0,0	0,0	0,0	182291,1
Направление расходов 2.2 «Выполнение работ по ремонту многоквартирных домов, направленных на исполнение судебных актов»	ДЖКХ	бюджет города Перми	518946,0	486665,6	618399,8	600000,0	697625,8	2921637,2

1	2	3	4	5	6	7	8	9
Комплекс процессных мероприятий 3 «Обеспечение эффективного управления аварийными многоквартирными домами в городе Перми»	ДЖКХ	бюджет города Перми	185324,3	139232,6	87021,5	87728,2	87728,2	587034,8
Направление расходов 3.1 «Меры социальной поддержки гражданам, проживающим в непригодном для проживания и аварийном жилищном фонде»	УЖО	бюджет города Перми	55640,7	23585,7	0,0	0,0	0,0	79226,4
Направление расходов 3.2 «Содержание расселенных многоквартирных домов, признанных в установленном порядке аварийными и подлежащими сносу»	ДЖКХ	бюджет города Перми	2307,8	3664,2	3664,2	3263,8	3263,8	16163,8
Направление расходов 3.3 «Снос аварийных многоквартирных домов»	ДЖКХ	бюджет города Перми	125874,6	110978,3	82797,9	84274,1	84274,1	488198,9
Направление расходов 3.4 «Повышение фонда оплаты труда»	ДЖКХ	бюджет города Перми	1501,3	814,1	369,1	0,0	0,0	2684,5
Направление расходов 3.5 «Обязательные платежи за пользование имуществом»	ДЖКХ	бюджет города Перми	0,0	190,3	190,3	190,3	190,3	761,2
Комплекс процессных мероприятий 4 «Обеспечение санитарно-эпидемиологических требований законодательства»	х	Всего, в том числе	232827,6	208067,0	153732,5	117584,3	117584,3	829795,7
		бюджет города Перми	196159,8	208067,0	153732,5	117584,3	117584,3	793127,9
		бюджет Пермского края	36667,8	0,0	0,0	0,0	0,0	36667,8

1	2	3	4	5	6	7	8	9
Направление расходов 4.1 «Ликвидация несанкционированных свалок»	ДЖКХ	бюджет города Перми	30104,4	41301,7	43016,2	43602,7	43602,7	201627,7
Направление расходов 4.2 «Повышение фонда оплаты труда»	ДЖКХ	бюджет города Перми	314,3	41,3	146,6	0,0	0,0	502,2
Направление расходов 4.3 «Обязательные платежи за пользование имуществом»	ДЖКХ	бюджет города Перми	0,0	40,8	40,8	40,8	40,8	163,0
Направление расходов 4.4 «Обустройство и содержание мест (площадок) накопления твердых коммунальных отходов»	х	бюджет города Перми	104813,3	107182,9	81729,0	73940,8	73940,8	441606,8
	ДЖКХ	бюджет города Перми	0,0	28,5	0,0	0,0	0,0	28,5
	АДР	бюджет города Перми	12313,2	10698,9	6014,9	4965,4	4965,4	38957,7
	АИР	бюджет города Перми	11149,3	11912,8	9724,2	7864,4	7864,4	48515,1
	АКР	бюджет города Перми	21269,5	13266,8	8898,6	8133,7	8133,7	59702,3
	АЛР	бюджет города Перми	5176,8	3708,4	2484,8	2582,9	2582,9	16535,8
	АМР	бюджет города Перми	20039,2	23659,6	22913,6	21054,9	21054,9	108722,2
	АОР	бюджет города Перми	15291,0	26036,1	18071,2	18080,9	18080,9	95560,1
	АСР	бюджет города Перми	12435,0	10307,2	7870,1	6478,7	6478,7	43569,7
	АНЛ	бюджет города Перми	7139,3	7564,7	5751,6	4779,9	4779,9	30015,4

1	2	3	4	5	6	7	8	9
Направление расходов 4.5 «Обустройство контейнерных площадок для многоквартирных домов в городе Перми»	х	бюджет города Перми	24260,0	59500,4	28800,0	0,0	0,0	112560,4
	АДР	бюджет города Перми	3971,1	7878,3	3461,1	0,0	0,0	15310,4
	АИР	бюджет города Перми	4147,5	9018,9	2109,1	0,0	0,0	15275,5
	АКР	бюджет города Перми	3000,0	14036,9	10384,1	0,0	0,0	27421,0
	АЛР	бюджет города Перми	940,6	2712,2	1401,0	0,0	0,0	5053,8
	АМР	бюджет города Перми	4200,8	11615,2	5939,7	0,0	0,0	21755,6
	АОР	бюджет города Перми	2750,0	5038,5	2692,9	0,0	0,0	10481,3
	АСР	бюджет города Перми	5250,0	9200,4	2109,1	0,0	0,0	16559,5
	АНЛ	бюджет города Перми	0,0	0,0	703,0	0,0	0,0	703,0
Направление расходов 4.6 «Ликвидация несанкционированных свалок на земельных участках, государственная собственность на которые не разграничена»	ДЖКХ	Всего, в том числе	73335,6	0,0	0,0	0,0	0,0	73335,6
		бюджет города Перми	36667,8	0,0	0,0	0,0	0,0	36667,8
		бюджет Пермского края	36667,8	0,0	0,0	0,0	0,0	36667,8
Комплекс процессных мероприятий 5 «Обеспечение деятельности ДЖКХ администрации города Перми»	х	бюджет города Перми	101759,2	109096,9	101404,2	104674,7	104674,7	521609,7
Направление расходов 5.1 «Содержание муниципальных органов города Перми»	ДЖКХ	бюджет города Перми	101759,2	109096,9	101404,2	104674,7	104674,7	521609,7

АДМИНИСТРАЦИЯ ГОРОДА ПЕРМИ
ПОСТАНОВЛЕНИЕ

20.10.2026 № 698

О внесении изменений в постановление администрации города Перми от 17.10.2024 № 958 «Об утверждении муниципальной программы «Управление муниципальным имуществом города Перми»

В соответствии с Бюджетным кодексом Российской Федерации, федеральными законами от 06 октября 2003 г. № 131-ФЗ «Об общих принципах организации местного самоуправления в Российской Федерации», от 20 марта 2025 г. № 33-ФЗ «Об общих принципах организации местного самоуправления в единой системе публичной власти», решением Пермской городской Думы от 28 августа 2007 г. № 185 «Об утверждении Положения о бюджете и бюджетном процессе в городе Перми», Уставом городского округа город Пермь, постановлением администрации города Перми от 02 сентября 2024 г. № 715 «Об утверждении Порядка разработки, реализации и оценки эффективности муниципальных программ города Перми»

администрация города Перми ПОСТАНОВЛЯЕТ:

1. Внести изменения в постановление администрации города Перми от 17 октября 2024 г. № 958 «Об утверждении муниципальной программы «Управление муниципальным имуществом города Перми» (в ред. от 10.04.2025 № 242, от 14.07.2025 № 460, от 03.09.2025 № 612, от 20.10.2025 № 830, от 26.12.2025 № 1053, от 05.02.2026 № 52, от 26.03.2026 № 181, от 26.06.2026 № 389, от 17.09.2026 № 565), заменив в преамбуле слова «Уставом города Перми» словами «Уставом городского округа город Пермь».

2. Внести изменения в муниципальную программу «Управление муниципальным имуществом города Перми», утвержденную постановлением администрации города Перми от 17 октября 2024 г. № 958 (в ред. от 10.04.2025 № 242, от 14.07.2025 № 460, от 03.09.2025 № 612, от 20.10.2025 № 830, от 26.12.2025 № 1053, от 05.02.2026 № 52, от 26.03.2026 № 181, от 26.06.2026 № 389, от 17.09.2026 № 565), изложив в редакции согласно приложению к настоящему постановлению.

3. Настоящее постановление вступает в силу с 01 января 2027 г., но не ранее дня официального опубликования в печатном средстве массовой информации «Официальный бюллетень органов местного самоуправления муниципального образования город Пермь».

4. Управлению по общим вопросам администрации города Перми обеспечить обнародование настоящего постановления посредством официального опубликования в печатном средстве массовой информации «Официальный бюллетень органов местного самоуправления муниципального образования город Пермь».

5. Информационно-аналитическому управлению администрации города Перми обеспечить обнародование настоящего постановления посредством официального опубликования в сетевом издании «Официальный сайт муниципального образования город Пермь www.gorodperm.ru».

6. Контроль за исполнением настоящего постановления возложить на заместителя главы администрации города Перми Лебедеву А.В.

Глава города Перми Э.О. Соснин

Приложение
к постановлению администрации
города Перми
от 20.10.2026 № 698

МУНИЦИПАЛЬНАЯ ПРОГРАММА
«Управление муниципальным имуществом города Перми»

ПАСПОРТ
муниципальной программы «Управление муниципальным имуществом города Перми»

<table>
<tr><td>Куратор программы</td><td colspan="8">Лебедева А.В., заместитель главы администрации города Перми</td></tr>
<tr><td>Ответственный исполнитель программы</td><td colspan="8">Хаткевич А.А., начальник департамента имущественных отношений администрации города Перми</td></tr>
<tr><td>Период реализации программы</td><td colspan="8">2025-2029 годы</td></tr>
<tr><td>Цели программы</td><td colspan="8">Повышение эффективности управления муниципальным имуществом</td></tr>
<tr><td rowspan="3">Целевые показатели программы</td><td>№</td><td colspan="2">Наименование целевого показателя</td><td>Ед. изм.</td><td colspan="4">Значения целевых показателей</td></tr>
<tr><td></td><td colspan="2"></td><td></td><td>2025 год (прогноз)</td><td>2026 год (прогноз)</td><td>2027 год (прогноз)</td><td>2028 год (прогноз)</td><td>2029 год (прогноз)</td></tr>
<tr><td>1</td><td colspan="2">Объем неналоговых доходов бюджета города Перми</td><td>тыс. руб.</td><td>189 485,6</td><td>147 465,1</td><td>146 241,2</td><td>117 573,3</td><td>108 916,1</td></tr>
<tr><td rowspan="4">Объемы и источники финансового обеспечения программы</td><td colspan="4" rowspan="2">Источники финансового обеспечения</td><td colspan="5">Расходы (тыс. рублей)</td></tr>
<tr><td>2025 год (план)</td><td>2026 год (план)</td><td>2027 год (план)</td><td>2028 год (план)</td><td>2029 год (план)</td><td>Итого</td></tr>
<tr><td colspan="4">Всего, в том числе:</td><td>341 478,1</td><td>423 538,2</td><td>291 925,7</td><td>287 260,6</td><td>287 260,6</td><td>1 631 463,2</td></tr>
<tr><td colspan="4">бюджет города Перми</td><td>341 478,1</td><td>423 538,2</td><td>291 925,7</td><td>287 260,6</td><td>287 260,6</td><td>1 631 463,2</td></tr>
</table>

СТРАТЕГИЧЕСКИЕ ПРИОРИТЕТЫ
муниципальной программы «Управление муниципальным имуществом города Перми»

1.1. Оценка текущего состояния сферы муниципального имущества города Перми

Муниципальное имущество города Перми разделяется на недвижимое имущество, состоящее из нежилого и жилищного фондов, и на движимое имущество.

Муниципальный жилищный фонд в составе имущества муниципальной казны по состоянию на 01 января 2025 г. состоял из 18,52 тысяч жилых помещений площадью 767,9 тыс. кв. м, по состоянию на 01 января 2026 г. увеличился на 247 жилых помещений и состоит из 18,77 тысяч жилых помещений площадью 773,44 тыс. кв. м. Управление и распоряжение муниципальным жилым фондом осуществляют управление жилищных отношений администрации города Перми и муниципальное казенное учреждение «Управление муниципальным жилищным фондом».

Основная часть объектов нежилого фонда закреплена:

на праве оперативного управления за муниципальными учреждениями, функциональными органами администрации города Перми. Доля объектов нежилого фонда, закрепленная на праве оперативного управления за муниципальными учреждениями, функциональными и территориальными органами администрации города Перми, по состоянию на 01 января 2025 г. составляла 80,0 % (1664,8 тыс. кв. м), по состоянию на 01 января 2026 г. – 80,9 % (1705,87 тыс. кв. м);

на праве хозяйственного ведения за муниципальными унитарными предприятиями (муниципальное предприятие «Пермводоканал», муниципальное унитарное предприятие «Пермгорэлектротранс», пермское муниципальное унитарное предприятие «Городское коммунальное и тепловое хозяйство»). Доля объектов нежилого фонда, закрепленная на праве хозяйственного ведения за муниципальными унитарными предприятиями, по состоянию на 01 января 2025 г. составляла 4,2 % (88,5 тыс. кв. м), по состоянию на 01 января 2026 г. – 4,0 % (84,87 тыс. кв. м).

По отраслевому признаку объекты нежилого фонда используются:

учреждениями образования. Доля объектов нежилого фонда, которая используется учреждениями образования, по состоянию на 01 января 2025 г. составляла 83,2 %, по состоянию на 01 января 2026 г. – 82,9 %;

учреждениями культуры. Доля объектов нежилого фонда, которая используется учреждениями культуры, по состоянию на 01 января 2025 г. составляла 5,9 %, по состоянию на 01 января 2026 г. – 5,8 %;

учреждениями физкультуры и спорта. Доля объектов нежилого фонда, которая используется учреждениями физкультуры и спорта, по состоянию на 01 января 2025 г. составляла 5,2 %, по состоянию на 01 января 2026 г. – 5,6 %;

функциональными органами администрации города Перми и муниципальными казенными учреждениями города Перми. Доля объектов нежилого фонда, которая используется функциональными и территориальными органами администрации города Перми и муниципальными казенными учреждениями города Перми, по состоянию на 01 января 2025 г. составляла 5,7 %, по состоянию на 01 января 2026 г. – 5,7 %.

Объекты нежилого фонда, не закрепленные за муниципальными учреждениями, предприятиями, функциональными органами администрации города Перми, составляют имущество муниципальной казны. Доля объектов нежилого фонда, не закрепленная за муниципальными учреждениями, предприятиями, функциональными и территориальными органами администрации города Перми, по состоянию на 01 января 2025 г. составляла 15,8 % (331,8 тыс. кв. м), по состоянию на 01 января 2026 г. – 15,1 % (317,89 тыс. кв. м).

Имущество, находящееся в составе имущества муниципальной казны, вовлекается в оборот через предоставление в пользование по договорам аренды, безвозмездного пользования, концессии, а также путем его продажи (приватизации).

Вовлечение имущества муниципальной казны в оборот направлено на содействие в исполнении государственных полномочий федеральных и региональных органов и учреждений, поддержку социально-ориентированных некоммерческих организаций и субъектов малого и среднего предпринимательства, формирования доходной части бюджета города Перми.

В состав администрируемых доходов бюджета входят следующие виды дохода от использования имущества:

доходы от аренды имущества;

доходы от реализации имущества;

доходы в виде дивидендов (ООО «Центральный парк развлечений им. М. Горького»);

доходы от передачи имущества в концессию.

Кроме того, вовлечение имущества муниципальной казны в хозяйственный оборот способствует уменьшению расходной части бюджета города Перми на содержание неиспользуемого муниципального имущества.

В части объектов, вовлечение которых в хозяйственный оборот невозможно, предусматриваются мероприятия по сохранению и приведению данных объектов в состояние, предусмотренное требованиями действующего законодательства.

1.2. Стратегические приоритеты и цели в сфере реализации муниципальной программы

Мероприятия настоящей муниципальной программы направлены на эффективное использование и управление имущественным ресурсом в условиях объективного снижения неналоговых поступлений в бюджет города Перми путем реализации непрофильного имущества, не востребованного для выполнения полномочий городского округа, сокращения задолженности по администрируемым неналоговым платежам.

Основной целью муниципальной программы является осуществление рационального и эффективного управления и распоряжения имуществом, находящимся в муниципальной собственности города Перми и составляющим муниципальную казну, за исключением земельных участков и муниципального жилищного фонда.

1.3. Задачи, способы их эффективного решения

Для достижения цели настоящей муниципальной программы предусмотрены следующие задачи:

осуществление полномочий собственника муниципального имущества города Перми (в отношении имущества, находящегося в казне, переданного в оперативное управление, хозяйственное ведение, безвозмездное пользование, концессию);

приватизация и передача в аренду муниципального имущества;

организация и проведение торгов муниципального имущества;

ведение реестра муниципального имущества;

учет бесхозяйного имущества и признание на него права муниципальной собственности в судебном порядке;

приобретение и принятие в муниципальную собственность имущества, а также передача муниципального имущества в федеральную и краевую собственность.

Решение указанных задач обеспечивается посредством реализации системы комплексных мероприятий, которые включают в себя:

заключение муниципальных контрактов по содержанию имущества и приведению в нормативное состояние;

заключение договоров аренды муниципального имущества;

заключение договоров купли-продажи объектов муниципальной собственности;

заключение концессионных соглашений;

получение оценочных отчетов, справок о рыночной стоимости, заключений о рыночной стоимости, актов технической экспертизы, технических паспортов, актов обследования, межевых планов, экспертных заключений, экспертиз по судебным делам в арбитражном суде и суде общей юрисдикции;

обеспечение деятельности департамента имущественных отношений администрации города Перми и подведомственного ему учреждения.

ПАСПОРТ

комплекса процессных мероприятий 1 «Осуществление полномочий собственника муниципального имущества города Перми в порядке, предусмотренном действующим законодательством»

<table>
<tr><td>Ответственный исполнитель</td><td colspan="8">Хаткевич А.А., начальник департамента имущественных отношений администрации города Перми</td></tr>
<tr><td rowspan="6">Показатели комплекса процессных мероприятий</td><td>№</td><td colspan="2">Наименование показателя</td><td>Ед. изм.</td><td colspan="5">Значения показателей</td></tr>
<tr><td></td><td colspan="2"></td><td></td><td>2025 год (прогноз)</td><td>2026 год (прогноз)</td><td>2027 год (прогноз)</td><td>2028 год (прогноз)</td><td>2029 год (прогноз)</td></tr>
<tr><td>1</td><td colspan="2">Площадь обслуживаемых нежилых помещений, входящих в муниципальную казну, содержание которых осуществляется за счет средств бюджета города Перми</td><td>тыс. кв. м</td><td>58,1</td><td>56,8</td><td>35,1</td><td>35,1</td><td>35,1</td></tr>
<tr><td>2</td><td colspan="2">Объем задолженности в бюджет города Перми по арендной плате за имущество (без учета пени, штрафов)</td><td>млн руб.</td><td>62,3</td><td>48,9</td><td>39,1</td><td>31,3</td><td>25,0</td></tr>
<tr><td>3</td><td colspan="2">Количество объектов, приведенных в нормативное состояние</td><td>ед.</td><td>18</td><td>42</td><td>9</td><td>5</td><td>6</td></tr>
<tr><td>4</td><td colspan="2">Снижение площади пустующих помещений, находящихся в составе имущества муниципальной казны более 1 года на 15 % ежегодно</td><td>тыс. кв. м</td><td>103,7</td><td>87,6</td><td>74,5</td><td>63,3</td><td>53,8</td></tr>
<tr><td rowspan="4">Объемы и источники финансового обеспечения комплекса процессных мероприятий</td><td colspan="4" rowspan="2">Источники финансового обеспечения</td><td colspan="5">Расходы (тыс. руб.)</td></tr>
<tr><td>2025 год (план)</td><td>2026 год (план)</td><td>2027 год (план)</td><td>2028 год (план)</td><td>2029 год (план)</td><td>Итого</td></tr>
<tr><td colspan="4">Всего, в том числе:</td><td>163 349,6</td><td>218 352,1</td><td>100 765,8</td><td>94 248,1</td><td>94 248,1</td><td>670 963,7</td></tr>
<tr><td colspan="4">бюджет города Перми</td><td>163 349,6</td><td>218 352,1</td><td>100 765,8</td><td>94 248,1</td><td>94 248,1</td><td>670 963,7</td></tr>
</table>

ПАСПОРТ

комплекса процессных мероприятий 2

«Обеспечение деятельности департамента имущественных отношений администрации города Перми и подведомственного ему учреждения»

Ответственный исполнитель	Департамент имущественных отношений администрации города Перми (Хаткевич А.А., начальник департамента имущественных отношений администрации города Перми)						
Объемы и источники финансового обеспечения комплекса процессных мероприятий	Источники финансового обеспечения	Расходы (тыс. руб.)					
		2025 год (план)	2026 год (план)	2027 год (план)	2028 год (план)	2029 год (план)	Итого
	Всего, в том числе:	178 128,5	205 186,1	191 159,9	193 012,5	193 012,5	960 499,5
	бюджет города Перми	178 128,5	205 186,1	191 159,9	193 012,5	193 012,5	960 499,5

ФИНАНСОВОЕ ОБЕСПЕЧЕНИЕ

реализации муниципальной программы «Управление муниципальным имуществом города Перми»

Наименование программы, структурного элемента программы, направления расходов	ФО (ФП), ТО	Источники финансового обеспечения	Расходы, тыс. руб.					
			2025 год (план)	2026 год (план)	2027 год (план	2028 год (план)	2029 год (план)	Всего
1	2	3	4	5	6	7	8	9
Муниципальная программа города Перми «Управление муниципальным имуществом города Перми»	-	бюджет города Перми	341 478,1	423 538,2	291 925,7	287 260,6	287 260,6	1 631 463,2
Комплексы процессных мероприятий								
Комплекс процессных мероприятий 1 «Осуществление полномочий собственника муниципального имущества города Перми в порядке, предусмотренном действующим законодательством»	-	бюджет города Перми	163 349,6	218 352,1	100 765,8	94 248,1	94 248,1	670 963,7
Направление расходов 1.1 «Мероприятия в сфере имущественных отношений»	-	бюджет города Перми	2 013,7	2 074,6	1 903,0	1 903,0	1 903,0	9 797,3
	ДИО	бюджет города Перми	2 013,7	2 062,6	1 903,0	1 903,0	1 903,0	9 785,3
	АЛР	бюджет города Перми	-	12,0	-	-	-	12,0
Направление расходов 1.2 «Содержание и обслуживание нежилого муниципального фонда»	ДИО	бюджет города Перми	74 314,1	82 863,6	57 457,7	55 358,4	55 358,4	325 352,2

1	2	3	4	5	6	7	8	9
Направление расходов 1.3 «Приведение в нормативное состояние объектов нежилого муниципального фонда»	ДИО	бюджет города Перми	87 021,8	133 413,9	41 405,1	36 986,7	36 986,7	335 814,2
Комплекс процессных мероприятий 2 «Обеспечение деятельности департамента имущественных отношений администрации города Перми и подведомственного ему учреждения»	-	бюджет города Перми	178 128,5	205 186,1	191 159,9	193 012,5	193 012,5	960 499,5
Направление расходов 2.1 «Содержание муниципальных органов города Перми»	ДИО	бюджет города Перми	111 619,6	122 437,5	116 530,9	120 267,9	120 267,9	591 123,8
Направление расходов 2.2 «Обеспечение деятельности (оказание услуг, выполнение работ) муниципальных учреждений (организаций)»	ДИО	бюджет города Перми	66 508,9	82 748,6	74 629,0	72 744,6	72 744,6	369 375,7

АДМИНИСТРАЦИЯ ГОРОДА ПЕРМИ
ПОСТАНОВЛЕНИЕ

20.10.2026 № 699

О внесении изменений в муниципальную программу «Организация регулярных перевозок общественным транспортом в городе Перми», утвержденную постановлением администрации города Перми от 18.10.2024 № 963

В соответствии со статьей 179 Бюджетного кодекса Российской Федерации, федеральными законами от 06 октября 2003 г. № 131-ФЗ «Об общих принципах организации местного самоуправления в Российской Федерации», от 20 марта 2025 г. № 33-ФЗ «Об общих принципах организации местного самоуправления в единой системе публичной власти», статьей 52 Устава городского округа город Пермь, решением Пермской городской Думы от 25 июня 2019 г. № 141 «О департаменте транспорта администрации города Перми, о департаменте дорог и благоустройства администрации города Перми и о признании утратившими силу отдельных решений Пермской городской Думы», постановлением администрации города Перми от 02 сентября 2024 г. № 715 «Об утверждении Порядка разработки, реализации и оценки эффективности муниципальных программ города Перми»
администрация города Перми ПОСТАНОВЛЯЕТ:

1. Внести изменения в муниципальную программу «Организация регулярных перевозок общественным транспортом в городе Перми», утвержденную постановлением администрации города Перми от 18 октября 2024 г. № 963 (в ред. от 14.01.2025 № 9, от 22.05.2025 № 345, от 14.07.2025 № 461, от 10.10.2025 № 760, от 20.10.2025 № 846, от 30.01.2026 № 34, от 13.05.2026 № 275, от 19.10.2026 № 663), изложив в редакции согласно приложению к настоящему постановлению.

2. Настоящее постановление вступает в силу с 01 января 2027 г., но не ранее дня официального опубликования в печатном средстве массовой информации «Официальный бюллетень органов местного самоуправления муниципального образования город Пермь».

3. Управлению по общим вопросам администрации города Перми обеспечить обнародование настоящего постановления посредством официального опубликования в печатном средстве массовой информации «Официальный бюллетень органов местного самоуправления муниципального образования город Пермь».

4. Информационно-аналитическому управлению администрации города Перми обеспечить обнародование настоящего постановления посредством официального опубликования в сетевом издании «Официальный сайт муниципального образования город Пермь www.gorodperm.ru».

5. Контроль за исполнением настоящего постановления возложить на заместителя главы администрации города Перми Галиханова Д.К.

Глава города Перми Э.О. Соснин

Приложение
к постановлению администрации
города Перми
от 20.10.2026 № 699

МУНИЦИПАЛЬНАЯ ПРОГРАММА
«Организация регулярных перевозок общественным транспортом в городе Перми»

ПАСПОРТ
муниципальной программы «Организация регулярных перевозок общественным транспортом в городе Перми»

<table>
<tr><td>Куратор программы</td><td colspan="7">Галиханов Д.К., заместитель главы администрации города Перми</td></tr>
<tr><td>Ответственный исполнитель программы</td><td colspan="7">Путин А.А., начальник департамента транспорта администрации города Перми</td></tr>
<tr><td>Период реализации программы</td><td colspan="7">2025-2029 годы</td></tr>
<tr><td>Цели программы</td><td colspan="7">формирование комфортной городской среды в части обеспечения стабильной реализации транспортных корреспонденций жителей города Перми</td></tr>
<tr><td rowspan="3">Целевые показатели программы</td><td rowspan="2">№</td><td rowspan="2">Наименование целевого показателя</td><td rowspan="2">Ед. изм.</td><td colspan="5">Значения целевых показателей</td></tr>
<tr><td>2025 (прогноз)</td><td>2026 (прогноз)</td><td>2027 (прогноз)</td><td>2028 (прогноз)</td><td>2029 (прогноз)</td></tr>
<tr><td>1</td><td>Количество пассажиров, совершивших оплату проезда на муниципальных маршрутах регулярных перевозок в соответствии с данными информационной системы учета пассажиропотока на муниципальных маршрутах регулярных перевозок города Перми</td><td>млн чел.</td><td>-</td><td>171,5</td><td>177,9</td><td>178,2</td><td>178,2</td></tr>
</table>

	2	Доля отклонений оплативших проезд пассажиров от общего количества человек, вошедших в транспортное средство на муниципальных маршрутах регулярных перевозок в соответствии с данными автоматизированной системы учета пассажиропотока по муниципальным маршрутам регулярных перевозок города Перми по регулируемым тарифам	%	21,0	20,0	15,0	14,0	13,0	
Объемы и источники финансового обеспечения программы	Источники финансового обеспечения			Расходы (тыс. руб.)					
				2025 (план)	2026 (план)	2027 (план)	2028 (план)	2029 (план)	итого
	Всего, в том числе:			10 598 767,9	10 219 047,7	11 197 675,3	11 934 777,2	12 446 599,1	56 396 867,2
	бюджет города Перми			9 271 838,8	9 258 595,2	10 251 040,7	11 292 225,3	11 826 349,2	51 900 049,2
	бюджет города Перми (налоговые расходы)			0,0	0,0	956 994,8	1 082 805,2	1 184 607,9	3 224 407,9
	бюджет Пермского края			970 721,8	960 452,5	946 634,6	642 551,9	620 249,9	4 140 610,7
	федеральный бюджет			356 207,3	0,0	0,0	0,0	0,0	356 207,3

СТРАТЕГИЧЕСКИЕ ПРИОРИТЕТЫ
муниципальной программы «Организация регулярных перевозок общественным транспортом в городе Перми»

1.1. Оценка текущего состояния общественного транспорта города Перми

Транспорт – одна из важнейших базовых отраслей экономики, ее функционирование непосредственно влияет на социально-экономическое развитие и безопасность города Перми.

Развитие общественного транспорта имеет приоритетное значение для формирования комфортной городской среды, в связи с чем является одним из ключевых факторов, обеспечивающих устойчивое социально-экономическое развитие города Перми.

Совершенствование организации дорожного движения на улично-дорожной сети города Перми и создание сбалансированной транспортной системы – неотъемлемое условие улучшения социально-экономического развития города Перми.

В настоящее время организация регулярных перевозок пассажиров города Перми обеспечена 84 муниципальными маршрутами, в том числе 75 автобусными маршрутами, 9 трамвайными маршрутами. Количество транспортных средств, обеспечивающих транспортную доступность населения, составляет 748 единиц, в том числе 663 единицы автомобильного транспорта и 85 единиц подвижного состава городского наземного электрического транспорта.

По итогам реализации новой транспортной модели обеспечена возможность безналичной оплаты проезда на всех муниципальных маршрутах города Перми.

Достигнуты 100 % значения показателей оснащения транспортных средств системами видеонаблюдения и медиа-системами, датчиками учета пассажиров на основе подсчета количества вошедших / вышедших пассажиров. Также все транспортные средства общественного транспорта используют единую систему оплаты проезда.

На оплату проезда по муниципальным маршрутам регулярных перевозок по регулируемым тарифам города Перми предусмотрена дополнительная мера социальной поддержки для отдельных категорий лиц в виде предоставления скидки на оплату проезда с использованием билета длительного пользования в виде льготного проездного документа.

Дополнительная мера социальной поддержки предоставляется следующим отдельным категориям лиц:

обучающимся в общеобразовательных организациях города Перми: с 1 по 4 класс; с 5 по 11 класс;

обучающимся по очной форме обучения в образовательных организациях высшего образования и профессиональных образовательных организациях, расположенных на территории Российской Федерации и Республики Беларусь;

имеющим право на трудовую пенсию по старости;

членам малоимущих многодетных семей;

детям в возрасте семи лет, не являющимся обучающимися в общеобразовательных организациях города Перми.

В целях контроля за исполнением перевозчиками контрактов на базе подведомственного департаменту транспорта администрации города Перми муниципального казенного учреждения «Гортранс» функционирует контрольно-ревизионная служба, осуществляющая контроль транспортного средства, проверку на линии, в том числе оплаты проезда, проверку пассажиропотока на предмет наполняемости транспортных средств.

В рамках мероприятий, посвященных 300-летию города Перми, на условиях софинансирования из бюджета Пермского края обновлен подвижной состав электрического наземного транспорта, приобретены автобусы, приводимые в движение электрической энергией от батареи, заряжаемой от внешнего источника (электробусы), в количестве 16 единиц, и объекты зарядной инфраструктуры для них в количестве 4 единиц.

В 2025-2029 годах в рамках комплексного развития электрического транспорта в городе Перми планируется проведение реконструкции трамвайных путей, тяговых подстанций, трамвайного депо и обновление подвижного состава в рамках концессионного соглашения.

1.2. Стратегические приоритеты и цели в сфере реализации муниципальной программы. Сведения о взаимосвязи со стратегическими приоритетами, целями и показателями государственных программ Пермского края

Целью муниципальной программы является формирование комфортной городской среды в части обеспечения стабильной реализации транспортных корреспонденций жителей города Перми.

Механизмы реализации функционально-целевого направления «Комфортная среда для жизни» определены Планом мероприятий по реализации Стратегии социально-экономического развития муниципального образования город Пермь до 2030 года, утвержденным решением Пермской городской Думы от 26 октября 2021 г. № 232:

совершенствование маршрутной сети;

развитие тарифного меню и способов оплаты проезда;

повышение уровня контроля за работой перевозчиков и оплатой проезда;

создание и развитие сервисов взаимодействия с пассажирами по вопросам качества работы общественного транспорта;

обустройство новых остановочных пунктов общественного транспорта в нормативах пешей доступности;

обустройство остановочных пунктов с учетом нормативных требований доступности для маломобильных групп населения;

строительство новых линий движения трамвая;

приведение трамвайных путей в нормативное состояние;

обновление подвижного состава трамваев;

координация деятельности функциональных органов администрации города Перми в сфере обеспечения доступности объектов транспортной инфраструктуры на территории города Перми для маломобильных групп населения;

организация оборудования объектов социальной инфраструктуры муниципальной формы собственности для обеспечения их доступности для маломобильных групп населения;

координация деятельности функциональных органов администрации города Перми в сфере обеспечения доступности объектов благоустройства, городских общественных пространств для маломобильных групп населения;

организация мероприятий в сфере обеспечения и развития механизмов информационной доступности для маломобильных групп населения;

реализация мероприятий по направлению «Городское управление»;

реализация мероприятий по направлению «Умный городской транспорт»;

реализация мероприятий по направлению «Интеллектуальные системы общественной безопасности».

1.3. Задачи муниципального управления, способы их эффективного решения в сфере организации регулярных перевозок общественным транспортом города Перми

Для достижения цели муниципальной программы по формированию комфортной городской среды предусмотрены задачи муниципального управления:

приоритетное развитие общественного транспорта;

повышение уровня доступности городской инфраструктуры для маломобильных групп населения;

содействие внедрению цифровых технологий в городское хозяйство.

Решение указанных задач обеспечивается посредством реализации системы мероприятий, предусмотренных муниципальными проектами и комплексами процессных мероприятий.

ПАСПОРТ
муниципального проекта 1 «Развитие общественного транспорта» (в рамках национального проекта)

Руководитель муниципального проекта	Галиханов Д.К., заместитель главы администрации города Перми
Ответственный исполнитель муниципального проекта	Путин А.А., начальник департамента транспорта администрации города Перми

Администратор муниципального проекта	Лобовикова В.П., заместитель начальника департамента-начальник отдела финансового контроля за организацией регулярных перевозок департамента транспорта администрации города Перми							
Показатели муниципального проекта	№	Наименование показателя	Ед. изм.	Значения показателей				
				2025 (прогноз)	2026 (прогноз)	2027 (прогноз)	2028 (прогноз)	2029 (прогноз)
	1	Протяженность реконструированных трамвайных путей городского наземного электрического транспорта	км одиночного пути	16,85	14,30	3,85	-	-

Объемы и источники финансового обеспечения муниципального проекта	Источники финансового обеспечения	Расходы (тыс. руб.)					
		2025 (план)	2026 (план)	2027 (план)	2028 (план)	2029 (план)	итого
	Всего, в том числе:	371 049,3	0,0	0,0	0,0	0,0	371 049,3
	бюджет города Перми	371,1	0,0	0,0	0,0	0,0	371,1
	бюджет Пермского края	14 470,9	0,0	0,0	0,0	0,0	14 470,9
	федеральный бюджет	356 207,3	0,0	0,0	0,0	0,0	356 207,3

ПАСПОРТ

муниципального проекта 2 «Обустройство объектов инфраструктуры общественного транспорта» (в рамках регионального проекта)

Руководитель муниципального проекта	Галиханов Д.К., заместитель главы администрации города Перми							
Ответственный исполнитель муниципального проекта	Путин А.А., начальник департамента транспорта администрации города Перми							
Администратор муниципального проекта	Лобовикова В.П., заместитель начальника департамента-начальник отдела финансового контроля за организацией регулярных перевозок департамента транспорта администрации города Перми							
Показатели муниципального проекта	№	Наименование показателя	Ед. изм.	Значения показателей				
				2025 (прогноз)	2026 (прогноз)	2027 (прогноз)	2028 (прогноз)	2029 (прогноз)
	1	Количество реконструированных трамвайных депо	ед.	-	-	1	-	-

Объемы и источники финансового обеспечения муниципального проекта	Источники финансового обеспечения	Расходы (тыс. руб.)					
		2025 (план)	2026 (план)	2027 (план)	2028 (план)	2029 (план)	итого
	Всего, в том числе:	784 838,9	1 031 795,0	1 226 869,2	1 285 103,9	1 240 499,8	5 569 106,8
	бюджет города Перми	392 419,4	515 897,5	280 234,6	642 552,0	620 249,9	2 451 353,4
	бюджет Пермского края	392 419,5	515 897,5	946 634,6	642 551,9	620 249,9	3 117 753,4

ПАСПОРТ

комплекса процессных мероприятий 1 «Приоритетное развитие общественного транспорта в городе Перми»

Ответственный исполнитель	Департамент транспорта администрации города Перми (Путин А.А., начальник департамента транспорта администрации города Перми)							
Показатели комплекса процессных мероприятий	№	Наименование показателя	Ед. изм.	Значения показателей				
				2025 (прогноз)	2026 (прогноз)	2027 (прогноз)	2028 (прогноз)	2029 (прогноз)
	1	Объем транспортной работы	млн. км	52,8	54,5	54,2	54,5	54,4
	2	Выполнение рейсов общественного транспорта по видам:	%					
	2.1	автобус		94,0	98,0	98,0	98,0	98,0
	2.2	трамвай		97,0	98,0	98,0	98,0	98,0
	3	Количество остановочных пунктов, обустроенных в соответствии с нормативными требованиями	ед.	5	3	5	8	-
	3.1	в том числе вновь обустроенные		2	2	1	8	-
	4	Количество остановочных пунктов (включающих посадочные площадки, площадки ожидания, урны для мусора), находящихся на содержании	ед.	1 264	1 300	1 301	1 309	1 309

Объемы и источники финансового обеспечения комплекса процессных мероприятий	Источники финансового обеспечения	Расходы (тыс. руб.)					
		2025 (план)	2026 (план)	2027 (план)	2028 (план)	2029 (план)	итого
	Всего, в том числе:	9 240 892,8	8 932 961,0	9 711 343,6	10 379 306,9	10 935 732,9	49 200 237,2
	бюджет города Перми	8 677 061,4	8 488 406,0	9 711 343,6	10 379 306,9	10 935 732,9	48 191 850,8
	бюджет Пермского края	563 831,4	444 555,0	0,0	0,0	0,0	1 008 386,4

ПАСПОРТ

комплекса процессных мероприятий 2 «Обеспечение деятельности департамента транспорта администрации города Перми и подведомственного ему учреждения»

Ответственный исполнитель	Департамент транспорта администрации города Перми (Путин А.А., начальник департамента транспорта администрации города Перми)						
Объемы и источники финансового обеспечения комплекса процессных мероприятий	Источники финансового обеспечения	Расходы (тыс. руб.)					
		2025 (план)	2026 (план)	2027 (план)	2028 (план)	2029 (план)	итого
	Всего, в том числе:	201 986,9	254 291,7	259 462,5	270 366,4	270 366,4	1 256 473,9
	бюджет города Перми	201 986,9	254 291,7	259 462,5	270 366,4	270 366,4	1 256 473,9

ФИНАНСОВОЕ ОБЕСПЕЧЕНИЕ

реализации муниципальной программы «Организация регулярных перевозок общественным транспортом в городе Перми»

Наименование программы, структурного элемента программы, направления расходов	ФО (ФП)	Источники финансового обеспечения	Расходы, тыс. руб.					
			2025 (план)	2026 (план)	2027 (план)	2028 (план)	2029 (план)	всего
1	2	3	4	5	6	7	8	9
Муниципальная программа «Организация регулярных перевозок общественным транспортом в городе Перми»	-	Всего, в том числе:	10 598 767,9	10 219 047,7	11 197 675,3	11 934 777,2	12 446 599,1	56 396 867,2
		бюджет города Перми	9 271 838,8	9 258 595,2	10 251 040,7	11 292 225,3	11 826 349,2	51 900 049,2
		бюджет Пермского края	970 721,8	960 452,5	946 634,6	642 551,9	620 249,9	4 140 610,7
		федеральный бюджет	356 207,3	0,0	0,0	0,0	0,0	356 207,3
Муниципальные проекты в рамках национальных проектов								
Муниципальный проект 1 «Развитие общественного транспорта»	-	Всего, в том числе:	371 049,3	0,0	0,0	0,0	0,0	371 049,3
		бюджет города Перми	371,1	0,0	0,0	0,0	0,0	371,1
		бюджет Пермского края	14 470,9	0,0	0,0	0,0	0,0	14 470,9
		федеральный бюджет	356 207,3	0,0	0,0	0,0	0,0	356 207,3

1	2	3	4	5	6	7	8	9
Направление расходов 1.1 «Реализация инфраструктурного проекта, направленного на комплексное развитие городского наземного электрического транспорта, выполнение работ по освещению и благоустройству территорий, а также на закупку автобусов, приводимых в движение электрической энергией от батареи, заряжаемой от внешнего источника (электробусов), и объектов зарядной инфраструктуры для них»	ДТ	Всего, в том числе:	371 049,3	0,0	0,0	0,0	0,0	371 049,3
		бюджет города Перми	371,1	0,0	0,0	0,0	0,0	371,1
		бюджет Пермского края	14 470,9	0,0	0,0	0,0	0,0	14 470,9
		федеральный бюджет	356 207,3	0,0	0,0	0,0	0,0	356 207,3
Муниципальные проекты в рамках региональных проектов								
Муниципальный проект 2 «Обустройство объектов инфраструктуры общественного транспорта»	-	Всего, в том числе:	784 838,9	1 031 795,0	1 226 869,2	1 285 103,9	1 240 499,8	5 569 106,8
		бюджет города Перми	392 419,4	515 897,5	280 234,6	642 552,0	620 249,9	2 451 353,4
		бюджет Пермского края	392 419,5	515 897,5	946 634,6	642 551,9	620 249,9	3 117 753,4
Направление расходов 2.1 «Плата концедента по концессионному соглашению, объектом которого являются объекты транспортной инфраструктуры и технологически связанные с ними транспортные средства, обеспечивающие деятельность, связанную с перевозками пассажиров транспортом общего пользования»	ДТ	Всего, в том числе:	784 838,9	1 031 795,0	1 226 869,2	1 285 103,9	1 240 499,8	5 569 106,8
		бюджет города Перми	392 419,4	515 897,5	280 234,6	642 552,0	620 249,9	2 451 353,4
		бюджет Пермского края	392 419,5	515 897,5	946 634,6	642 551,9	620 249,9	3 117 753,4
Комплексы процессных мероприятий								

1	2	3	4	5	6	7	8	9
Комплекс процессных мероприятий 1 «Приоритетное развитие общественного транспорта в городе Перми	-	Всего, в том числе:	9 240 892,8	8 932 961,0	9 711 343,6	10 379 306,9	10 935 732,9	49 200 237,2
		бюджет города Перми	8 677 061,4	8 488 406,0	9 711 343,6	10 379 306,9	10 935 732,9	48 191 850,8
		бюджет Пермского края	563 831,4	444 555,0	0,0	0,0	0,0	1 008 386,4
Направление расходов 1.1 «Мероприятия по обеспечению транспортного обслуживания»	ДТ	бюджет города Перми	180 680,0	154 443,2	106 148,1	106 148,1	106 148,1	653 567,5
Направление расходов 1.2 «Осуществление регулярных перевозок пассажиров автомобильным и городским наземным электрическим транспортом по муниципальным маршрутам регулярных перевозок города Перми по регулируемому тарифу города Перми»	ДТ	бюджет города Перми	7 942 955,4	7 764 784,3	8 761 198,2	9 588 139,1	10 179 740,8	44 236 817,8
Направление расходов 1.3 «Повышение привлекательности профессии водителя»	ДТ	бюджет города Перми	13 544,3	13 544,3	0,0	0,0	0,0	27 088,6
Направление расходов 1.4 «Возмещение затрат, связанных с организацией перевозки отдельных категорий граждан с использованием электронных социальных проездных документов, а также недополученных доходов юридическим лицам, индивидуальным предпринимателям от перевозки отдельных категорий граждан с использованием электронных социальных проездных документов»	ДТ	бюджет Пермского края	457 831,4	444 555,0	0,0	0,0	0,0	902 386,4

1	2	3	4	5	6	7	8	9
Направление расходов 1.5 «Плата концедента по концессионному соглашению в части эксплуатационного платежа»	ДТ	бюджет города Перми	0,0	0,0	166 456,6	346 229,7	360 078,9	872 765,2
Направление расходов 1.6 «Возмещение затрат, связанных с уплатой лизинговых платежей по договорам финансовой аренды (лизинга)»	ДТ	бюджет города Перми	182 854,9	231 709,7	123 149,0	87 598,3	38 573,4	663 885,3
Направление расходов 1.7 «Обустройство остановочных пунктов, используемых в регулярных перевозках пассажиров»	ДТ	бюджет города Перми	156 682,2	258 927,9	120 000,0	150 000,0	150 000,0	835 610,1
Направление расходов 1.8 «Содержание и ремонт остановочных пунктов с элементами благоустройства»		Всего, в том числе:	94 344,6	64 996,6	101 191,7	101 191,7	101 191,7	462 916,3
	ДТ	бюджет города Перми	78 179,9	64 996,6	80 997,6	101 191,7	101 191,7	426 557,5
	ДДБ	бюджет города Перми	16 164,7	0,0	20 194,1	0,0	0,0	36 358,8
Направление расходов 1.9 «Приобретение подвижного состава (автобусов) для перевозки пассажиров автомобильным транспортом на муниципальных маршрутах г. Перми»	ДТ	Всего, в том числе:	212 000,0	0,0	0,0	0,0	0,0	212 000,0
		бюджет города Перми	106 000,0	0,0	0,0	0,0	0,0	106 000,0
		бюджет Пермского края	106 000,0	0,0	0,0	0,0	0,0	106 000,0
Направление расходов 1.10 «Возмещение затрат, связанных с уплатой налога на прибыль организации»	ДТ	бюджет города Перми	0,0	0,0	333 200,0	0,0	0,0	333 200,00
Комплекс процессных мероприятий 2 «Обеспечение деятельности департамента транспорта администрации города Перми и подведомственного ему учреждения»	-	бюджет города Перми	201 986,9	254 291,7	259 462,5	270 366,4	270 366,4	1 256 473,9

1	2	3	4	5	6	7	8	9
Направление расходов 2.1 «Содержание муниципальных органов города Перми»	ДТ	бюджет города Перми	37 750,4	40 481,0	40 885,0	42 149,8	42 149,8	203 416,0
Направление расходов 2.2 «Обеспечение деятельности (оказание услуг, выполнение работ) муниципальных учреждений (организаций)»	ДТ	бюджет города Перми	164 236,5	213 810,7	218 577,5	228 216,6	228 216,6	1 053 057,9

АДМИНИСТРАЦИЯ ГОРОДА ПЕРМИ
ПОСТАНОВЛЕНИЕ

20.10.2026 № 700

Об утверждении адресной инвестиционной программы города Перми

В соответствии со статьями 78.2, 79 Бюджетного кодекса Российской Федерации, Уставом городского округа город Пермь, решением Пермской городской Думы от 28 августа 2007 г. № 185 «Об утверждении Положения о бюджете и бюджетном процессе в городе Перми», в целях актуализации правовых актов администрации города Перми администрация города Перми ПОСТАНОВЛЯЕТ:

1. Утвердить прилагаемую Адресную инвестиционную программу.

2. Настоящее постановление вступает в силу со дня официального опубликования в печатном средстве массовой информации «Официальный бюллетень органов местного самоуправления муниципального образования город Пермь» и применяется к правоотношениям, возникающим при формировании и исполнении бюджета города Перми, начиная с формирования бюджета города Перми на 2027-2029 годы.

3. Управлению по общим вопросам администрации города Перми обеспечить обнародование настоящего постановления посредством официального опубликования в печатном средстве массовой информации «Официальный бюллетень органов местного самоуправления муниципального образования город Пермь».

4. Информационно-аналитическому управлению администрации города Перми обеспечить обнародование настоящего постановления посредством официального опубликования в сетевом издании «Официальный сайт муниципального образования город Пермь www.gorodperm.ru».

5. Контроль за исполнением настоящего постановления возложить на заместителя главы администрации города Перми Балахнина А.А.

Глава города Перми Э.О. Соснин

УТВЕРЖДЕНА
постановлением администрации
города Перми
от 20.10.2026 № 700

АДРЕСНАЯ ИНВЕСТИЦИОННАЯ ПРОГРАММА города Перми

№	Наименование объектов в разрезе муниципальных программ, местоположение, виды расходов (ПИР, СМР), мощность объекта	Код муниципальной программы, код главного распорядителя бюджетных средств	Исполнитель инвестиционного проекта	Сметная стоимость объекта, тыс. руб.	Период реализации инвестиционного проекта	Профинансировано на 01 января текущего финансового года, тыс. руб.	Источник финансирования (по уровням бюджетов),	Объем бюджетных ассигнований, тыс. руб.				Остаток на 01.01.2030 г.
								2026 год	2027 год	2028 год	2029 год	
1	2	3	4	5	6	7	8	9	10	11	12	13
Общий объем средств на реализацию адресной инвестиционной программы							Всего, в том числе:	6 404 272,0	6 996 651,6	3 809 001,5	2 239 416,7	709 026,9
							бюджет города Перми	1 675 054,7	2 555 016,8	1 971 664,3	1 193 902,7	
							бюджет города Перми (безвозмездные поступления)	8 169,6	0,0	0,0	0,0	
							бюджет Пермского края	2 758 589,3	3 595 440,9	1 074 327,1	804 766,6	
							федеральный бюджет	1 962 458,5	846 193,9	763 010,1	240 747,4	
1. Объекты капитального строительства общественной инфраструктуры города Перми												

1	2	3	4	5	6	7	8	9	10	11	12	13
1.1	Муниципальная программа 1. «Общественное согласие»	01					Всего, в том числе:	48 369,8	45 012,7	31 475,9	0,0	0,0
							бюджет города Перми	48 369,8	45 012,7	31 475,9	0,0	
		942	Управление капитального строительства администрации г. Перми (далее -УКС)				Всего, в том числе:	48 369,8	45 012,7	31 475,9	0,0	
							бюджет города Перми	48 369,8	45 012,7	31 475,9	0,0	
1.1.1	Строительство нежилого здания под размещение общественного центра по адресу: г. Пермь, Свердловский район, ул. Бродовское кольцо (микрорайон Новобродовский)			47 377,9	2024-2027	1 950,0	Всего, в том числе:	25 427,9	20 000,0	0,0	0,0	0,0
	строительно-монтажные работы	942	УКС				бюджет города Перми	25 427,9	20 000,0	0,0	0,0	
1.1.2	Строительство нежилого здания под размещение общественного центра по адресу: г. Пермь, Свердловский район, ул. Промысловая (пос. Голый Мыс)			55 280,3	2025-2027	8 558,4	Всего, в том числе:	21 709,2	25 012,7	0,0	0,0	0,0
	проектно-изыскательские работы	942	УКС				бюджет города Перми	1 792,0	0,0	0,0	0,0	
	строительно-монтажные работы	942	УКС				бюджет города Перми	19 917,1	25 012,7	0,0	0,0	

1	2	3	4	5	6	7	8	9	10	11	12	13
1.1.3	Строительство нежилого здания под размещение общественного центра по адресу: г. Пермь, Орджоникидзевский район, ул. Кубанская (микрорайон Январский)			32 708,6	2026-2028	0,0	Всего, в том числе:	1 232,7	0,0	31 475,9	0,0	0,0
	проектно-изыскательские работы	942	УКС				бюджет города Перми	1 232,7	0,0	0,0	0,0	
	строительно-монтажные работы	942	УКС				бюджет города Перми	0,00	0,00	31 475,9	0,00	
1.2	Муниципальная программа 2. «Безопасный город»	02					Всего, в том числе:	944,9	59 084,6	77 164,8	128 733,0	0,0
							бюджет города Перми	944,9	59 084,6	77 164,8	128 733,0	
		942	УКС				Всего, в том числе:	944,9	59 084,6	77 164,8	128 733,0	
							бюджет города Перми	944,9	59 084,6	77 164,8	128 733,0	
1.2.1	Строительство пожарного резервуара по ул. Мореходной Кировского района города Перми			11 019,0	2021-2027	314,8	Всего, в том числе:	449,1	10 255,1	0,0	0,0	0,0
	проектно-изыскательские работы	942	УКС				бюджет города Перми	449,083	0,0	0,0	0,0	
	строительно-монтажные работы	942	УКС				бюджет города Перми	0,0	10 255,1	0,0	0,0	
1.2.2	Строительство пожарного резервуара по ул. Островского поселка Новые Ляды города Перми			11 444,0	2026-2027	0,0	Всего, в том числе:	495,9	10 948,1	0,0	0,0	0,0
	проектно-изыскательские работы	942	УКС				бюджет города Перми	495,9	0,0	0,0	0,0	

1	2	3	4	5	6	7	8	9	10	11	12	13
	строительно-монтажные работы	942	УКС				бюджет города Перми	0,0	10 948,1	0,0	0,0	
1.2.3	Строительство пожарного резервуара в микрорайоне Средняя Курья по ул. Торфяной Ленинского района города Перми			9 370,3	2021-2027	314,8	Всего, в том числе:	0,0	9 055,5	0,0	0,0	0,0
	проектно-изыскательские работы	942	УКС				бюджет города Перми	0,0	539,3	0,0	0,0	
	строительно-монтажные работы	942	УКС				бюджет города Перми	0,0	8 516,2	0,0	0,0	
1.2.4	Строительство пожарного резервуара в микрорайоне Липовая Гора по ул. 4-й Липогорской Свердловского района города Перми			11 713,5	2027-2028	9,0	Всего, в том числе:	0,0	877,1	10 827,4	0,0	0,0
	проектно-изыскательские работы	942	УКС				бюджет города Перми	0,0	539,3	0,0	0,0	
	строительно-монтажные работы	942	УКС				бюджет города Перми	0,0	337,8	10 827,4	0,0	
1.2.5	Строительство пожарного резервуара в микрорайоне Химики Орджоникидзевского района города Перми			11 704,5	2026-2027	0,0	Всего, в том числе:	0,0	11 704,5	0,0	0,0	0,0
	проектно-изыскательские работы	942	УКС			0,0	бюджет города Перми	0,0	539,3	0,0	0,0	
	строительно-монтажные работы	942	УКС			0,0	бюджет города Перми	0,0	11 165,2	0,0	0,0	
1.2.6	Строительство пожарного резервуара в микрорайоне Пихтовая стрелка Мотовилихинского района города Перми			11 713,5	2026-2027	9,0	Всего, в том числе:	0,0	11 704,5	0,0	0,0	0,0

1	2	3	4	5	6	7	8	9	10	11	12	13
	проектно-изыскательские работы	942	УКС				бюджет города Перми	0,0	539,3	0,0	0,0	
	строительно-монтажные работы	942	УКС				бюджет города Перми	0,0	11 165,2	0,0	0,0	
1.2.7	Строительство пожарного резервуара в микрорайоне Акуловский по ул. Красноборская Дзержинского района города Перми			11 704,5	2027-2028	0,0	Всего, в том числе:	0,0	877,1	10 827,4	0,0	0,0
	проектно-изыскательские работы	942	УКС				бюджет города Перми	0,0	539,3	0,0	0,0	
	строительно-монтажные работы	942	УКС				бюджет города Перми	0,0	337,8	10 827,4	0,0	
1.2.8	Строительство пожарного резервуара в микрорайоне Верхняя Васильевка Орджоникидзевского района города Перми			12 176,2	2027-2028	0,0	Всего, в том числе:	0,0	915,7	11 260,5	0,0	0,0
	проектно-изыскательские работы	942	УКС				бюджет города Перми	0,0	539,3	0,0	0,0	
	строительно-монтажные работы	942	УКС				бюджет города Перми	0,0	376,4	11 260,5	0,0	
1.2.9	Строительство пожарного резервуара в микрорайоне Нижняя Васильевка Орджоникидзевского района города Перми			12 176,2	2027-2028	0,0	Всего, в том числе:	0,0	915,7	11 260,5	0,0	0,0
	проектно-изыскательские работы	942	УКС				бюджет города Перми	0,0	539,3	0,0	0,0	
	строительно-монтажные работы	942	УКС				бюджет города Перми	0,0	376,4	11 260,5	0,0	

1	2	3	4	5	6	7	8	9	10	11	12	13
1.2.10	Строительство пожарного резервуара в микрорайоне Верхнемуллинский по ул. 2-я Открытая Индустриального района города Перми			12 176,2	2027-2028	0,0	Всего, в том числе:	0,0	915,7	11 260,5	0,0	0,0
	проектно-изыскательские работы	942	УКС				бюджет города Перми	0,0	539,3	0,0	0,0	
	строительно-монтажные работы	942	УКС				бюджет города Перми	0,0	376,4	11 260,5	0,0	
1.2.11	Строительство пожарного резервуара в микрорайоне Свободный Орджоникидзевского района города Перми			12 176,1	2027-2028	0,0	Всего, в том числе:	0,0	915,6	11 260,5	0,0	0,0
	проектно-изыскательские работы	942	УКС				бюджет города Перми	0,0	539,3	0,0	0,0	
	строительно-монтажные работы	942	УКС				бюджет города Перми	0,0	376,3	11 260,5	0,0	
1.2.12	Строительство пожарного резервуара в микрорайоне Новые Водники (частный сектор) Кировского района города Перми			12 663,2	2028-2029	0,0	Всего, в том числе:	0,0	0,0	952,3	11 710,9	0,0
	проектно-изыскательские работы	942	УКС				бюджет города Перми	0,0	0,0	564,2	0,0	
	строительно-монтажные работы	942	УКС				бюджет города Перми	0,0	0,0	388,1	11 710,9	
1.2.13	Строительство пожарного резервуара в поселке Соболи Свердловского района города Перми			12 663,2	2028-2029	0,0	Всего, в том числе:	0,0	0,0	952,3	11 710,9	0,0
	проектно-изыскательские работы	942	УКС				бюджет города Перми	0,0	0,0	564,2	0,0	

1	2	3	4	5	6	7	8	9	10	11	12	13
	строительно-монтажные работы	942	УКС				бюджет города Перми	0,0	0,0	388,1	11 710,9	
1.2.14	Строительство пожарного резервуара в микрорайоне Заостровка (Мулянка) Дзержинского района города Перми			12 663,2	2028-2029	0,0	Всего, в том числе:	0,0	0,0	952,3	11 710,9	0,0
	проектно-изыскательские работы	942	УКС				бюджет города Перми	0,0	0,0	564,2	0,0	
	строительно-монтажные работы	942	УКС				бюджет города Перми	0,0	0,0	388,1	11 710,9	
1.2.15	Строительство пожарного резервуара в поселке Голый Мыс Свердловского района города Перми			12 663,2	2028-2029	0,0	Всего, в том числе:	0,0	0,0	952,3	11 710,9	0,0
	проектно-изыскательские работы	943	УКС				бюджет города Перми	0,0	0,0	564,2	0,0	
	строительно-монтажные работы	944	УКС				бюджет города Перми	0,0	0,0	388,1	11 710,9	
1.2.16	Строительство пожарного резервуара в микрорайоне Крым (частный сектор) Кировского района города Перми			12 663,2	2028-2029	0,0	Всего, в том числе:	0,0	0,0	952,3	11 710,9	0,0
	проектно-изыскательские работы	942	УКС				бюджет города Перми	0,0	0,0	564,2	0,0	
	строительно-монтажные работы	942	УКС				бюджет города Перми	0,0	0,0	388,1	11 710,9	
1.2.17	Строительство пожарного резервуара в поселке Ширяиха Орджоникидзевского района города Перми			12 663,2	2028-2029	0,0	Всего, в том числе:	0,0	0,0	952,3	11 710,9	0,0

1	2	3	4	5	6	7	8	9	10	11	12	13
	проектно-изыскательские работы	942	УКС				бюджет города Перми	0,0	0,0	564,2	0,0	
	строительно-монтажные работы	942	УКС				бюджет города Перми	0,0	0,0	388,1	11 710,9	
1.2.18	Строительство пожарного резервуара в микрорайоне Язовая Мотовилихинского района города Перми			12 663,2	2028-2029	0,0	Всего, в том числе:	0,0	0,0	952,2	11 711,0	0,0
	проектно-изыскательские работы	942	УКС				бюджет города Перми	0,0	0,0	564,2	0,0	
	строительно-монтажные работы	942	УКС				бюджет города Перми	0,0	0,0	388,0	11 711,0	
1.2.19	Строительство пожарного резервуара (59:01:4419798:308) в микрорайоне Субботино Индустриального района города Перми			12 639,7	2028-2029	0,0	Всего, в том числе:	0,0	0,0	950,5	11 689,2	0,0
	проектно-изыскательские работы	942	УКС				бюджет города Перми	0,0	0,0	564,2	0,0	
	строительно-монтажные работы	942	УКС				бюджет города Перми	0,0	0,0	386,3	11 689,2	
1.2.20	Строительство пожарного резервуара (59:01:4419798:173, 59:01:4419798:186) в микрорайоне Субботино Индустриального района города Перми			12 639,6	2028-2029	0,0	Всего, в том числе:	0,0	0,0	950,5	11 689,1	0,0
	проектно-изыскательские работы	942	УКС				бюджет города Перми	0,0	0,0	564,2	0,0	
	строительно-монтажные работы	942	УКС				бюджет города Перми	0,0	0,0	386,3	11 689,1	

1	2	3	4	5	6	7	8	9	10	11	12	13
1.2.21	Строительство пожарного резервуара (59:32:3290001:18830) в поселке Красный Восход Усть-Качкинского сельского поселения Пермского муниципального округа			12 639,7	2028-2029	0,0	Всего, в том числе:	0,0	0,0	950,5	11 689,2	0,0
	проектно-изыскательские работы	942	УКС				бюджет города Перми	0,0	0,0	564,2	0,0	
	строительно-монтажные работы	942	УКС				бюджет города Перми	0,0	0,0	386,3	11 689,2	
1.2.22	Строительство пожарного резервуара (59:32:3290001:18922) в поселке Красный Восход-Усть-Качкинского сельского поселения Пермского муниципального округа			12 639,6	2028-2029	0,00	Всего, в том числе:	0,0	0,0	950,5	11 689,1	0,0
	проектно-изыскательские работы	942	УКС				бюджет города Перми	0,0	0,0	564,2	0,0	
	строительно-монтажные работы	942	УКС				бюджет города Перми	0,0	0,0	386,3	11 689,1	
1.3	Муниципальная программа «Развитие системы жилищно-коммунального хозяйства в городе Перми»	13					Всего, в том числе:	294 866,3	1 346 284,7	579 630,7	84 582,6	377 576,0
							бюджет города Перми	294 866,3	522 219,7	579 630,7	84 582,6	
							бюджет Пермского края	0,0	824 065,0	0,0	0,0	

1	2	3	4	5	6	7	8	9	10	11	12	13
		940	Департамент жилищно-коммунального хозяйства администрации г. Перми (далее - ДЖКХ)				Всего, в том числе:	197 644,0	901 109,0	0,0	0,0	
							бюджет города Перми	197 644,0	77 044,0	0,0	0,0	
							бюджет Пермского края	0,0	824 065,0	0,0	0,0	
		942	УКС				Всего, в том числе:	97 222,3	445 175,7	579 630,7	84 582,6	
							бюджет города Перми	97 222,3	445 175,7	579 630,7	84 582,6	
							бюджет Пермского края	0,0	0,0	0,0	0,0	
1.3.1	Реконструкция котельных в городе Перми	940	ДЖКХ	195 000,0	2026-2027	39 000,0	Всего, в том числе:	39 000,0	117 000,0	0,0	0,0	39 000,0
							бюджет города Перми	39 000,0	0,0	0,0	0,0	
							бюджет Пермского края	0,0	117 000,0	0,0	0,0	
1.3.2	Реконструкция тепловых сетей в городе Перми	940	ДЖКХ	276 000,0	2027	0,0	Всего, в том числе:	0,0	220 800,0	0,0	0,0	55 200,0
							бюджет города Перми	0,0	55 200,0	0,0	0,0	
							бюджет Пермского края	0,0	165 600,0	0,0	0,0	

1	2	3	4	5	6	7	8	9	10	11	12	13
1.3.3	Техническая модернизация объекта хозяйственного назначения. Реконструкция старого и нового машинных залов, РУ-6кВ, внутриплощадочных сетей. 1 этап реконструкции старого машинного зала	940	ДЖКХ	473 531,0	2026-2027	94 706,0	Всего, в том числе:	94 706,0	284 119,0	0,0	0,0	94 706,0
							бюджет города Перми	94 706,0	0,0	0,0	0,0	
							бюджет Пермского края	0,0	284 119,0	0,0	0,0	
1.3.4	Реконструкция второй нитки водовода от водовода Гайва-Закамск от НС "подкачка Гайва" до НС "Северная"	940	ДЖКХ	194 590,0	2026-2027	38 918,0	Всего, в том числе:	38 918,0	116 754,0	0,0	0,0	38 918,0
							бюджет города Перми	38 918,0	0,0	0,0	0,0	
							бюджет Пермского края	0,0	116 754,0	0,0	0,0	
1.3.5	Строительство второй нитки водовода Д-400 мм от ул. Репина до ВНС "Северная" (ул. Кабельщиков, 21) и блокировочной сети водопровода от водовода Д-400 мм по ул. Кабельщиков до сети водопровода	940	ДЖКХ	125 100,0	2026-2027	25 020,0	Всего, в том числе:	25 020,0	75 060,0	0,0	0,0	25 020,0
							бюджет города Перми	25 020,0	0,0	0,0	0,0	
							бюджет Пермского края	0,0	75 060,0	0,0	0,0	
1.3.6	Реконструкция сетей водоснабжения Кировского района и правобережной части Орджоникидзевского района г. Перми	940	ДЖКХ	109 200,0	2027	0,0	Всего, в том числе:	0,0	87 376,0	0,0	0,0	21 824,0
							бюджет города Перми	0,0	21 844,0	0,0	0,0	
							бюджет Пермского края	0,0	65 532,0	0,0	0,0	

1	2	3	4	5	6	7	8	9	10	11	12	13
1.3.7	Реконструкция сети ливневой канализации по ул. 1-й Красноармейской			29 564,9	2026-2027	0,0	Всего, в том числе:	0,0	14 782,5	0,0	0,0	0,0
	проектно-изыскательские работы	942	УКС				бюджет города Перми	0,0	14 782,5	0,0	0,0	
1.3.8	Строительство коллектора ливневой канализации по ул. Рабоче-Крестьянской			5 500,0	2026-2027	0,0	Всего, в том числе:	0,0	2 750,0	0,0	0,0	0,0
	проектно-изыскательские работы	942	УКС				бюджет города Перми	0,0	2 750,0	0,0	0,0	
1.3.9	Строительство коллектора ливневой канализации по ул. Ленина от Комсомольского проспекта до ул. Клименко			19 881,8	2026-2027	0,0	Всего, в том числе:	0,0	9 940,9	0,0	0,0	0,0
	проектно-изыскательские работы	942	УКС				бюджет города Перми	0,0	9 940,9	0,0	0,0	
1.3.10	Реконструкция сети ливневой канализации по ул. Ленина (участки по ул. Крисанова, ул. Плеханова)			18 900,0	2026-2027	0,0	Всего, в том числе:	0,0	9 450,0	0,0	0,0	0,0
	проектно-изыскательские работы	942	УКС				бюджет города Перми	0,0	9 450,0	0,0	0,0	
1.3.11	Строительство коллектора ливневой канализации по ул. Монастырская от ул. Окулова до ул. Максима Горького			35 193,0	2026-2027	0,0	Всего, в том числе:	0,0	17 596,5	0,0	0,0	0,0
		942	УКС				бюджет города Перми	0,0	17 596,5	0,0	0,0	
1.3.12	Реконструкция системы очистки сточных вод в микрорайоне Крым Кировского района города Перми			393 398,4	2027-2028	114 384,2	Всего, в том числе:	0,0	132 795,7	146 218,5	0,0	0,0

1	2	3	4	5	6	7	8	9	10	11	12	13
	проектно-изыскательские работы	942	УКС				бюджет города Перми	0,0	24 984,0	0,0	0,0	
	строительно-монтажные работы	942	УКС				бюджет города Перми	0,0	107 811,7	146 218,5	0,0	
1.3.13	Строительство водопроводных сетей в микрорайоне Вышка-1 Мотовилихинского района города Перми			98 157,6	2025-2027	24 405,7	Всего, в том числе:	52 115,8	21 636,1	0,0	0,0	0,0
	проектно-изыскательские работы	942	УКС				бюджет города Перми	1 802,2	0,0	0,0	0,0	
	строительно-монтажные работы	942	УКС				бюджет города Перми	50 313,6	21 636,1	0,0	0,0	
1.3.14	Реконструкция канализационной насосной станции «Речник» Дзержинского района города Перми			218 879,8	2027-2029	0,0	Всего, в том числе:	0,0	34 297,2	100 000,0	84 582,6	0,0
	строительно-монтажные работы	942	УКС				бюджет города Перми	0,0	34 297,2	100 000,0	84 582,6	
1.3.15	Строительство сетей водоснабжения в микрорайоне Заозерье для земельных участков многодетных семей			205 747,5	2026-2028	0,0	Всего, в том числе:	7 200,0	70 826,0	127 721,5	0,0	0,0
	проектно-изыскательские работы	942	УКС				бюджет города Перми	7 200,0	0,0	0,0	0,0	
	строительно-монтажные работы	942	УКС				бюджет города Перми	0,0	70 826,0	127 721,5	0,0	
1.3.16	Строительство водопроводных сетей в микрорайоне Январский			26 789,5	2026-2027	0,0	Всего, в том числе:	7 037,9	19 751,6	0,0	0,0	0,0
	проектно-изыскательские работы	942	УКС				бюджет города Перми	559,1	0,0	0,0	0,0	

1	2	3	4	5	6	7	8	9	10	11	12	13
	строительно-монтажные работы	942	УКС				бюджет города Перми	6 478,8	19 751,6	0,0	0,0	
1.3.17	Строительство водопроводных сетей в микрорайоне Чапаевский			172 470,3	2026-2028	0,0	Всего, в том числе:	4 042,7	36 409,2	132 018,4	0,0	0,0
	проектно-изыскательские работы	942	УКС				бюджет города Перми	4 042,7	0,0	0,0	0,0	
	строительно-монтажные работы	942	УКС				бюджет города Перми	0,0	36 409,2	132 018,4	0,0	
1.3.18	Строительство водопроводных сетей в микрорайоне Энергетик по ул. Краснослудской			19 672,3	2028	0,0	Всего, в том числе:	0,0	0,0	19 672,3	0,0	0,0
	проектно-изыскательские работы	942	УКС				бюджет города Перми	0,0	0,0	591,2	0,0	
	строительно-монтажные работы	942	УКС				бюджет города Перми	0,0	0,0	19 081,1	0,0	
1.3.19	Строительство водопроводных сетей в микрорайоне Левшино			116 758,1	2025-2028	3 999,6	Всего, в том числе:	0,0	34 486,2	21 000,0	0,0	57 272,3
	проектно-изыскательские работы	942	УКС				бюджет города Перми	0,0	790,4	0,0	0,0	
	строительно-монтажные работы	942	УКС				бюджет города Перми	0,0	33 695,8	21 000,0	0,0	
1.3.20	Строительство водопроводных сетей в микрорайоне Энергетик	942	УКС	128 278,1	2025-2028	12 564,0	Всего, в том числе:	0,0	30 453,8	33 000,0	0,0	52 260,3
	проектно-изыскательские работы	942	УКС				бюджет города Перми	0,0	1 137,9	0,0	0,0	
	строительно-монтажные работы	942	УКС				бюджет города Перми	0,0	29 315,9	33 000,0	0,0	

1	2	3	4	5	6	7	8	9	10	11	12	13
1.3.21	Строительство альтернативного источника в виде блочно-модульной котельной для снабжения тепловой энергией многоквартирных домов по адресам: шоссе Космонавтов, 322, 324, 326, 326а, 330			30 201,3	2026-2027	0,0	Всего, в том числе:	26 825,9	10 000,0	0,0	0,0	-6 624,6
	проектно-изыскательские работы	942	УКС				бюджет города Перми	1 829,9	0,0	0,0	0,0	
	строительно-монтажные работы	942	УКС				бюджет города Перми	24 996,0	10 000,0	0,0	0,0	
1.4	Муниципальная программа «Доступное и качественное образование»	07					Всего, в том числе:	2 328 005,1	2 319 576,5	585 665,1	0,0	-459 698,3
							бюджет города Перми	8 325,6	325 459,3	26 106,8	0,0	
							бюджет города Перми (безвозмездные поступления)	8 169,6	0,0	0,0	0,0	
							бюджет Пермского края	1 707 132,8	1 376 949,1	22 382,3	0,0	
							федеральный бюджет	604 377,1	617 168,1	537 176,0	0,0	
		942	УКС				Всего, в том числе:	2 328 005,1	2 068 470,3	585 665,1	0,0	
							бюджет города Перми	8 325,6	309 447,9	26 106,8	0,0	

1	2	3	4	5	6	7	8	9	10	11	12	13
							бюджет города Перми (безвозмездные поступления)	8 169,6	0,0	0,0	0,0	
							бюджет Пермского края	1 707 132,8	1 258 764,1	22 382,3	0,0	
							федеральный бюджет	604 377,1	500 258,3	537 176,0	0,0	
		930	Департамент образования администрации г. Перми (далее - ДО)				Всего, в том числе:	0,0	251 106,2	0,0	0,0	
							бюджет города Перми	0,0	16 011,4	0,0	0,0	
							бюджет Пермского края	0,0	118 185,0	0,0	0,0	
							федеральный бюджет	0,0	116 909,8	0,0	0,0	
1.4.1	Строительство нового корпуса МАОУ "Инженерная школа" г. Перми по ул. Академика Веденеева			1 813 617,7	2024-2027	440 166,4	Всего, в том числе:	987 361,5	286 089,8	559 558,3	0,0	-459 558,3
	строительно-монтажные работы	942	УКС				бюджет города Перми	847,3	135 389,5	0,0	0,0	
							бюджет города Перми (безвозмездные поступления)	0,1	0,0	0,0	0,0	
							бюджет Пермского края	986 514,1	134 810,8	22 382,3	0,0	
							федеральный бюджет	0,0	0,0	537 176,0	0,0	

1	2	3	4	5	6	7	8	9	10	11	12	13
	приобретение оборудования	930	ДО				бюджет города Перми	0,0	15 889,5	0,0	0,0	
1.4.2	Строительство здания общеобразовательного учреждения в Индустриальном районе города Перми			1 884 449,8	2024-2027	610 615,6	Всего, в том числе:	630 307,3	643 526,9	0,0	0,0	0,00
	строительно-монтажные работы	942,0	УКС				бюджет города Перми	700,2	521,6	0,0	0,0	
							бюджет города Перми (безвозмездные поступления)	47,6	0,0	0,0	0,0	
							бюджет Пермского края	25 182,4	20 844,1	0,0	0,0	
							федеральный бюджет	604 377,1	500 258,3	0,0	0,0	
	приобретение оборудования	930	ДО				бюджет города Перми	0,0	121,9	0,0	0,0	
							бюджет Пермского края	0,0	4 871,2	0,0	0,0	
							федеральный бюджет	0,0	116 909,8	0,0	0,0	
1.4.3	Строительство здания общеобразовательного учреждения в Ленинском районе г. Перми			1 955 742,9	2025-2027	34 428,9	Всего, в том числе:	703 813,4	1 217 640,6	0,0	0,0	-140,0
	проектно-изыскательские работы	942	УКС				бюджет Пермского края	25 002,8	0,0	0,0	0,0	
	строительно-монтажные работы	942	УКС				бюджет города Перми	836,3	1 217,6	0,0	0,0	

1	2	3	4	5	6	7	8	9	10	11	12	13
							бюджет города Перми (безвозмездные поступления)	7 540,8	0,0	0,0	0,0	
							бюджет Пермского края	670 433,5	1 103 109,2	0,0	0,0	
	приобретение оборудования	930	ДО				бюджет Пермского края	0,0	113 313,8	0,0	0,0	
1.4.4	Строительство спортивного зала МАОУ "СОШ № 79" г. Перми			208 559,4	2020-2028	3 610,5	Всего, в том числе:	6 522,9	172 319,2	26 106,8	0,0	0,0
	проектно-изыскательские работы	942	УКС				бюджет города Перми	2 970,9	0,0	0,0	0,0	
	строительно-монтажные работы	942	УКС				бюджет города Перми (безвозмездные поступления)	581,1	0,0	0,0	0,0	
							бюджет города Перми	2 970,9	172 319,2	26 106,8	0,0	
	приобретение оборудования	930	ДО				бюджет города Перми	0,0	0,0	0,0	0,0	
1.5	Муниципальная программа «Охрана природы и лесное хозяйство города Перми»	14					Всего, в том числе:	0,0	25 805,9	110 316,1	0,0	0,0
							бюджет города Перми	0,0	25 805,9	110 316,1	0,0	
		942	УКС				Всего, в том числе:	0,0	25 805,9	110 316,1	0,0	
							бюджет города Перми	0,0	25 805,9	110 316,1	0,0	

1	2	3	4	5	6	7	8	9	10	11	12	13
1.5.1	Строительство городского питомника растений на земельном участке с кадастровым номером 59:01:0000000:91384			159 329,8	2022-2028	23 207,8	Всего, в том числе:	0,0	25 805,9	110 316,1	0,0	0,0
	проектно-изыскательские работы	942	УКС				бюджет города Перми	0,0	6 508,8	0,0	0,0	
	строительно-монтажные работы	942	УКС				бюджет города Перми	0,0	19 297,1	110 316,1	0,0	
Итого по объектам капитального строительства общественной инфраструктуры города Перми							Всего, в том числе:	2 672 186,2	3 795 764,4	1 384 252,6	213 315,6	-82 122,3
							бюджет города Перми	352 506,7	977 582,2	824 694,3	213 315,6	
							бюджет города Перми (безвозмездные поступления)	8 169,6	0,0	0,0	0,0	
							бюджет Пермского края	1 707 132,8	2 201 014,1	22 382,3	0,0	
							федеральный бюджет	604 377,1	617 168,1	537 176,0	0,0	
2. Объекты дорожного строительства и благоустройства города Перми												
2.1	Муниципальная программа «Дорожная деятельность и благоустройство города Перми»	10					Всего, в том числе:	179 870,4	1 305 763,9	292 073,1	205 690,2	791 149,2
							бюджет города Перми	95 367,7	805 763,9	146 970,0	60 587,1	
							бюджет Пермского края	84 502,7	500 000,0	145 103,1	145 103,1	

1	2	3	4	5	6	7	8	9	10	11	12	13
		944	Департамент дорог и благоустройства администрации г. Перми (далее - ДДБ)				Всего, в том числе:	179 870,4	1 305 763,9	292 073,1	205 690,2	
							бюджет города Перми	95 367,7	805 763,9	146 970,0	60 587,1	
							бюджет Пермского края	84 502,7	500 000,0	145 103,1	145 103,1	
2.1.1	Реконструкция Комсомольского проспекта от ул. Ленина до ул. Екатерининской по нечетной стороне, Тр-5в			112 526,2	2024-2027	7 732,9	Всего, в том числе:	0,0	88 428,6	0,0	0,0	16 364,7
	строительно-монтажные работы	944	ДДБ				бюджет города Перми	0,0	88 428,6	0,0	0,0	
2.1.2	Строительство автомобильной дороги по ул. Агатовой			396 773,5	2023-2027	6 198,3	Всего, в том числе:	133 193,2	257 382,0	0,0	0,0	0,0
	строительно-монтажные работы	944	ДДБ				бюджет города Перми	74 681,8	257 382,0	0,0	0,0	
							бюджет Пермского края	58 511,4	0,0	0,0	0,0	
2.1.3	Строительство автомобильной дороги по ул. Монастырской на участке от площади Трех столетий до территории Мотовилихинских заводов			337 229,7	2024-2028	27 219,5	Всего, в том числе:	4 975,0	14 907,1	0,0	0,0	290 128,1
	проектно-изыскательские работы	944	ДДБ				бюджет города Перми	0,0	14 907,1	0,0	0,0	

1	2	3	4	5	6	7	8	9	10	11	12	13
	изъятие земельных участков	944	ДДБ				бюджет города Перми	4 975,0	0,0	0,0	0,0	
2.1.4	Строительство автомобильной дороги по ул. Углеуральской			29 234,8	2026-2027	0,0	Всего, в том числе:	0,0	12 880,0	0,0	0,0	16 354,8
	проектно-изыскательские работы	944	ДДБ				бюджет города Перми	0,0	12 880,0	0,0	0,0	
2.1.5	Строительство надземного пешеходного перехода "Шпагина"			664 400,0	2025-2027	0,0	Всего, в том числе:	0,0	664 400,0	0,0	0,0	0,0
	строительно-монтажные работы	944	ДДБ				бюджет города Перми	0,0	164 400,0	0,0	0,0	
							бюджет Пермского края	0,0	500 000,0	0,0	0,0	
2.1.6	Строительство очистных сооружений и водоотвода ливневых стоков по ул. Куйбышева,1 от ул. Петропавловской до выпуска			101 269,4	2024-2027	1 177,0	Всего, в том числе:	8 904,5	82 069,1	0,0	0,0	9 118,8
	проектно-изыскательские работы	944	ДДБ				бюджет города Перми	0,0	13 171,8	0,0	0,0	
	строительно-монтажные работы	944	ДДБ				бюджет города Перми	8 904,5	68 897,3	0,0	0,0	
2.1.7	Строительство подъездной дороги до лыжно-биатлонного комплекса, расположенного по адрусу г. Пермь, ул. Спортивная, 22			493 945,4	2025-2027	117 029,1	Всего, в том числе:	5 572,1	118 302,5	0,0	0,0	253 041,7
	проектно-изыскательские работы	944	ДДБ				бюджет Пермского края	5 572,1	0,0	0,0	0,0	
	строительно-монтажные работы	944	ДДБ				бюджет города Перми	0,0	118 302,5	0,0	0,0	

1	2	3	4	5	6	7	8	9	10	11	12	13
2.1.8	Строительство проезда на участке от ул. Уральской до ул. Степана Разина			87 000,0	2023-2028	20 025,0	Всего, в том числе:	0,0	0,0	66 970,0	0,0	5,0
	строительно-монтажные работы	944	ДДБ				бюджет города Перми	0,0	0,0	66 970,0	0,0	
2.1.9	Реконструкция автомобильной дороги по ул. Маршала Жукова			8 064,6	2029	0,0	Всего, в том числе:	0,0	0,0	0,0	8 064,6	0,0
	проектно-изыскательские работы	944	ДДБ				бюджет города Перми	0,0	0,0	0,0	8 064,6	
2.1.10	Реконструкция ул. Куйбышева от дома 90 до дома 96			27 048,8	2029-2030	0,0	Всего, в том числе:	0,0	0,0	0,0	27 048,8	0,0
	проектно-изыскательские работы	944	ДДБ				бюджет города Перми	0,0	0,0	0,0	27 048,8	
2.1.11	Строительство автомобильной дороги от ул. Первомайской до ул. Волховской			231 609,8	2029-2030	0,0	Всего, в том числе:	0,0	0,0	0,0	25 473,7	206 136,1
	проектно-изыскательские работы	944	ДДБ				бюджет города Перми	0,0	0,0	0,0	25 473,7	
2.1.12	Проектирование и строительство (реконструкцию), капитальный ремонт и ремонт автомобильных дорог общего пользования местного значения, находящихся на территории Пермского края (нераспределенные средства)						Всего, в том числе:	27 225,6	67 394,6	225 103,1	145 103,1	
		944	ДДБ				бюджет города Перми	6 806,4	67 394,6	80 000,0	0,0	
		944	ДДБ				бюджет Пермского края	20 419,2	0,0	145 103,1	145 103,10	
Итого по объектам дорожного строительства и благоустройства города Перми							Всего, в том числе:	179 870,4	1 305 763,9	292 073,1	205 690,2	791 149,2

1	2	3	4	5	6	7	8	9	10	11	12	13
							бюджет города Перми	95 367,7	805 763,9	146 970,0	60 587,1	
							бюджет Пермского края	84 502,7	500 000,0	145 103,1	145 103,1	
3. Приобретение объектов недвижимого имущества в муниципальную собственность города Перми												
3.1	Муниципальная программа «Обеспечение жильем жителей города Перми»	15					Всего, в том числе:	3 552 215,5	1 895 123,3	2 132 675,8	1 820 410,9	0,0
							бюджет города Перми	1 227 180,3	771 670,7	1 000 000,0	920 000,0	
							бюджет Пермского края	966 953,8	894 426,8	906 841,7	659 663,5	
							федеральный бюджет	1 358 081,4	229 025,8	225 834,1	240 747,4	
		991	Управление жилищных отношений администрации г. Перми (далее - УЖО)				Всего, в том числе:	3 552 215,5	1 895 123,3	2 132 675,8	1 820 410,9	
							бюджет города Перми	1 227 180,3	771 670,7	1 000 000,0	920 000,0	
							бюджет Пермского края	966 953,8	894 426,8	906 841,7	659 663,5	
							федеральный бюджет	1 358 081,4	229 025,8	225 834,1	240 747,4	
3.1.1	Приобретение жилых помещений для реализации мероприятий, связанных с переселением граждан из непригодного для проживания и аварийного жилищного фонда	991	УЖО	5 948 858,5	2026-2029	0,0	Всего, в том числе:	2 928 752,8	849 394,4	1 164 217,5	1 006 493,8	0,0
							бюджет города Перми	1 227 180,3	771 670,7	1 000 000,0	920 000,0	
							бюджет Пермского края	584 257,1	77 723,7	164 217,5	86 493,8	
							федеральный бюджет	1 117 315,4	0,0	0,0	0,0	

1	2	3	4	5	6	7	8	9	10	11	12	13
3.1.2	Приобретение (строительство) жилых помещений для формирования специализированного жилищного фонда для обеспечения жилыми помещениями детей-сирот и детей, оставшихся без попечения родителей, лиц из числа детей-сирот и детей, оставшихся без попечения родителей, по договорам найма специализированных жилых помещений, и их предоставление	991	УЖО	3 451 567,0	2026-2029	0,0	Всего, в том числе:	623 462,7	1 045 728,9	968 458,3	813 917,1	0,0
							бюджет Пермского края	382 696,7	816 703,1	742 624,2	573 169,7	
							федеральный бюджет	240 766,0	229 025,8	225 834,1	240 747,4	
Итого по объектам недвижимого имущества, приобретенным в муниципальную собственность города Перми							Всего, в том числе:	3 552 215,5	1 895 123,3	2 132 675,8	1 820 410,9	0,0
							бюджет города Перми	1 227 180,3	771 670,7	1 000 000,0	920 000,0	0,0
							бюджет Пермского края	966 953,8	894 426,8	906 841,7	659 663,5	0,0
							федеральный бюджет	1 358 081,4	229 025,8	225 834,1	240 747,4	0,0

АДМИНИСТРАЦИЯ ГОРОДА ПЕРМИ
ПОСТАНОВЛЕНИЕ

20.10.2026 № 701

О внесении изменений в постановление администрации города Перми от 16.10.2020 № 1027 «Об утверждении Порядка определения объема и условий предоставления бюджетным и автономным учреждениям, подведомственным департаменту культуры и молодежной политики администрации города Перми, субсидий на иные цели на мероприятия в сфере укрепления межнационального и межконфессионального согласия в городе Перми»

В соответствии с Бюджетным кодексом Российской Федерации, Уставом городского округа город Пермь, в целях актуализации правовых актов администрации города Перми
администрация города Перми ПОСТАНОВЛЯЕТ:

1. Внести изменения в постановление администрации города Перми от 16 октября 2020 г. № 1027 «Об утверждении Порядка определения объема и условий предоставления бюджетным и автономным учреждениям, подведомственным департаменту культуры и молодежной политики администрации города Перми, субсидий на иные цели на мероприятия в сфере укрепления межнационального и межконфессионального согласия в городе Перми» (в ред. от 22.09.2021 № 740, от 12.10.2021 № 850, от 20.04.2022 № 304, от 18.05.2022 № 377, от 21.09.2022 № 837, от 09.01.2023 № 2, от 16.05.2023 № 394, от 06.09.2023 № 796, от 06.06.2024 № 458, от 14.06.2024 № 490, от 18.10.2024 № 983, от 17.10.2025 № 806), изложив преамбулу в следующей редакции:

«В соответствии с абзацем вторым пункта 1 статьи 78.1 Бюджетного кодекса Российской Федерации, постановлением Правительства Российской Федерации от 22 февраля 2020 г. № 203 «Об общих требованиях к нормативным правовым актам и муниципальным правовым актам, устанавливающим порядок определения объема, условия предоставления бюджетным и автономным учреждениям субсидий на иные цели и порядок проведения указанными учреждениями отбора иных лиц», постановлением администрации города Перми от 01 марта 2017 г. № 148 «Об установлении расходного обязательства Пермского городского округа по вопросам местного значения в сфере укрепления межнационального и межконфессионального согласия в городе Перми»
администрация города Перми ПОСТАНОВЛЯЕТ:».

2. Внести в Порядок определения объема и условий предоставления бюджетным и автономным учреждениям, подведомственным департаменту культуры и молодежной политики администрации города Перми, субсидий на иные цели на мероприятия в сфере укрепления межнационального и межконфессионального согласия в городе Перми», утвержденный постановлением администрации города Перми от 16 октября 2020 г. № 1027 (в ред. от 22.09.2021 № 740, от 12.10.2021 № 850, от 20.04.2022 № 304, от 18.05.2022 № 377, от 21.09.2022 № 837, от 09.01.2023 № 2, от 16.05.2023 № 394, от 06.09.2023 № 796, от 06.06.2024 № 458, от 14.06.2024 № 490, от 18.10.2024 № 983, от 17.10.2025 № 806), следующие изменения:

2.1. в абзаце первом пункта 2.1 слово «субсидии» заменить словом «субсидий»;

2.2. в пункте 2.3:

2.2.1. в абзаце первом слова «Учреждение должно» заменить словами «Учреждения должны»;

2.2.2. абзацы второй, третий изложить в следующей редакции:

«отсутствие у Учреждений на едином налоговом счете или непревышение размера, определенного пунктом 3 статьи 47 Налогового кодекса Российской Федерации, задолженности по уплате налогов, сборов и страховых взносов в бюджеты бюджетной системы Российской Федерации;

отсутствие просроченной задолженности по возврату в бюджет города Перми субсидий, бюджетных инвестиций, предоставленных в том числе в соответствии с иными правовыми актами, и иной просроченной (неурегулированной) задолженности по денежным обязательствам перед муниципальным образованием город Пермь.»;

2.3. в абзаце первом пункта 2.4 слово «субсидии» заменить словом «субсидий»;

2.4. в абзаце первом пункта 2.7 слово «Учреждением» заменить словом «Учреждениями»;

2.5. в пункте 3.4 слово «Учреждением» заменить словом «Учреждениями»;

2.6. в пункте 4.1^1 слово «субсидии» заменить словом «субсидий»;

2.7. приложение 1 изложить в редакции согласно приложению к настоящему постановлению.

3. Настоящее постановление вступает в силу со дня официального опубликования в печатном средстве массовой информации «Официальный бюллетень органов местного самоуправления муниципального образования город Пермь», за исключением пункта 1, который вступает в силу с 01 января 2027 г.

4. Управлению по общим вопросам администрации города Перми обеспечить обнародование настоящего постановления посредством официального опубликования в печатном средстве массовой информации «Официальный бюллетень органов местного самоуправления муниципального образования город Пермь».

5. Информационно-аналитическому управлению администрации города Перми обеспечить обнародование настоящего постановления посредством официального опубликования в сетевом издании «Официальный сайт муниципального образования город Пермь www.gorodperm.ru».

6. Контроль за исполнением настоящего постановления возложить на заместителя главы администрации города Перми Ершову О.С.

Глава города Перми Э.О. Соснин

Приложение
к постановлению администрации
города Перми
от 20.10.2026 № 701

РАСЧЕТ-ОБОСНОВАНИЕ
суммы субсидий на иные цели на мероприятия в сфере
укрепления межнационального и межконфессионального
согласия в городе Перми
на 20____ год

_____
(наименование учреждения)

№	Наименование показателя для расчета размера субсидий на иные цели*	Размер субсидий на иные цели, тыс. руб.
1	2	3
1	Перечень мероприятий, направленных на укрепление семейных ценностей и национальных традиций, в том числе:	
2	Перечень мероприятий, направленных на развитие позитивного опыта культуры межконфессиональных отношений, в том числе:	

Учреждение задолженности по уплате налогов, сборов и страховых взносов в бюджеты бюджетной системы Российской Федерации на едином налоговом счете или превышающей размер, определенный пунктом 3 статьи 47 Налогового кодекса Российской Федерации, не имеет.

Учреждение просроченной задолженности по возврату в бюджет города Перми субсидий, бюджетных инвестиций, предоставленных в том числе в соответствии с иными правовыми актами, и иную просроченную (неурегулированную) задолженность по денежным обязательствам перед муниципальным образованием город Пермь не имеет.

«____» _____ 20____ г. _____
(дата заполнения) (подпись, расшифровка подписи)

М.П.

_____

* В соответствии с пунктом 2.5 Порядка определения объема и условий предоставления бюджетным и автономным учреждениям, подведомственным департаменту культуры и молодежной политики администрации города Перми, субсидий на иные цели на мероприятия в сфере укрепления межнационального и межконфессионального согласия в городе Перми, утвержденного постановлением администрации города Перми от 16 октября 2020 г. № 1027.

ПРАВОВЫЕ АКТЫ ФУНКЦИОНАЛЬНЫХ ОРГАНОВ АДМИНИСТРАЦИИ ГОРОДА ПЕРМИ

АДМИНИСТРАЦИЯ ГОРОДА ПЕРМИ

НАЧАЛЬНИК ДЕПАРТАМЕНТА ЖИЛИЩНО-КОММУНАЛЬНОГО ХОЗЯЙСТВА

РАСПОРЯЖЕНИЕ

20.10.2026 № 059-04-03-94

О проведении капитального ремонта в многоквартирных домах в соответствии с региональной программой капитального ремонта в случае, если собственники помещений в этих домах, формирующие фонд капитального ремонта на счете регионального оператора, в установленный срок не приняли решение о проведении капитального ремонта общего имущества в этих многоквартирных домах

В соответствии с частью 6 статьи 189 Жилищного кодекса Российской Федерации, Федеральным законом от 06 октября 2003 г. № 131-ФЗ «Об общих принципах организации местного самоуправления в Российской Федерации», Законом Пермского края от 11 марта 2014 г. № 304-ПК «О системе капитального ремонта общего имущества в многоквартирных домах, расположенных на территории Пермского края», постановлением Правительства Пермского края от 28 апреля 2024 г. № 328-п «Об утверждении региональной программы капитального ремонта общего имущества в многоквартирных домах, расположенных на территории Пермского края, на 2024-2074 годы, решением Пермской городской Думы от 26 июня 2012 г. № 138 «О создании департамента жилищно-коммунального хозяйства администрации города Перми»:

1. Провести капитальный ремонт общего имущества многоквартирных домах в 2027 году согласно приложению к настоящему распоряжению, в соответствии с региональной программой капитального ремонта общего имущества в многоквартирных домах, расположенных на территории Пермского края, на 2024-2074 годы, утвержденной

постановлением Правительства Пермского края от 28 апреля 2024 г. № 328-п, собственники помещений в которых формируют фонд капитального ремонта на счете регионального оператора и в установленный срок не приняли решение о проведении капитального ремонта.

2. Отделу регулирования системы капитального ремонта департамента жилищно-коммунального хозяйства администрации города Перми в течение 5 рабочих дней со дня подписания обеспечить направление настоящего распоряжения:

2.1. в управление по общим вопросам администрации города Перми для обнародования настоящего распоряжения в печатном средстве массовой информации «Официальный бюллетень органов местного самоуправления муниципального образования город Пермь»;

2.2. в информационно-аналитическое управление администрации города Перми для обнародования настоящего распоряжения в сетевом издании «Официальный бюллетень органов местного самоуправления муниципального образования город Пермь www. gorodperm.ru»;

2.3. в адрес Регионального оператора некоммерческой организации «Фонд капитального ремонта общего имущества в многоквартирных домах в Пермском крае»;

2.4. уведомить собственников помещений многоквартирных домов, согласно приложению, путем размещения настоящего распоряжения в государственной информационной системе жилищно-коммунального хозяйства.

3. Настоящее распоряжение вступает в силу со дня подписания.

4. Контроль за исполнением настоящего распоряжения возложить на заместителя начальника департамента жилищно-коммунального хозяйства администрации города Перми Зройчикову И.Б.

А.С. Копылова

Приложение
к распоряжению начальника
департамента жилищно-
коммунального хозяйства
администрации города Перми
от 20.10.2026 № 059-04-03-94

МНОГОКВАРТИРНЫЕ ДОМА ГОРОДА ПЕРМИ,
в отношении которых принято решение о проведении капитального ремонта общего имущества в соответствии с региональной программой капитального ремонта общего имущества в многоквартирных домах, расположенных на территории Пермского края, на 2024-2074 годы, утвержденной постановлением Правительства Пермского края от 28 апреля 2024 г. № 328-п, собственники помещений в которых формируют фонд капитального ремонта на счете регионального оператора и в установленный срок не приняли решение о проведении капитального ремонта

№	Улица (переулок, проспект)	Дом/корпус
1	2	3
1.	Лобвинская	18
2.	Лякишева	4
3.	Мира	108
4.	Репина	13

АДМИНИСТРАЦИЯ ГОРОДА ПЕРМИ

НАЧАЛЬНИК ДЕПАРТАМЕНТА ЖИЛИЩНО-КОММУНАЛЬНОГО ХОЗЯЙСТВА

РАСПОРЯЖЕНИЕ

20.10.2026 № 059-04-03-96

О проведении капитального ремонта в многоквартирных домах в соответствии с региональной программой капитального ремонта в случае, если собственники помещений в этих домах, формирующие фонд капитального ремонта на счете регионального оператора, в установленный срок не приняли решение о проведении капитального ремонта общего имущества в этих многоквартирных домах

В соответствии с частью 6 статьи 189 Жилищного кодекса Российской Федерации, Федеральным законом от 06 октября 2003 г. № 131-ФЗ «Об общих принципах организации местного самоуправления в Российской Федерации», Законом Пермского края от 11 марта 2014 г. № 304-ПК «О системе капитального ремонта общего имущества в многоквартирных домах, расположенных на территории Пермского края», постановлением Правительства Пермского края от 28 апреля 2024 г. № 328-п «Об утверждении региональной программы капитального ремонта общего имущества в многоквартирных домах, расположенных на территории Пермского края, на 2024-2074 годы, решением Пермской городской Думы от 26 июня 2012 г. № 138 «О создании департамента жилищно-коммунального хозяйства администрации города Перми»:

1. Провести капитальный ремонт общего имущества многоквартирных домах в 2028 году согласно приложению к настоящему распоряжению, в соответствии с региональной программой капитального ремонта общего имущества в многоквартирных домах, расположенных на территории Пермского края, на 2024-2074 годы, утвержденной постановлением Правительства Пермского края от 28 апреля 2024 г. № 328-п, собственники помещений в которых формируют фонд капитального ремонта на счете регионального оператора и в установленный срок не приняли решение о проведении капитального ремонта.

2. Отделу регулирования системы капитального ремонта департамента жилищно-коммунального хозяйства администрации города Перми в течение 5 рабочих дней со дня подписания обеспечить направление настоящего распоряжения:

2.1. в управление по общим вопросам администрации города Перми для обнародования настоящего распоряжения в печатном средстве массовой информации «Официальный бюллетень органов местного самоуправления муниципального образования город Пермь»;

2.2. в информационно-аналитическое управление администрации города Перми для обнародования настоящего распоряжения в сетевом издании «Официальный бюллетень органов местного самоуправления муниципального образования город Пермь www. gorodperm.ru»;

2.3. в адрес Регионального оператора некоммерческой организации «Фонд капитального ремонта общего имущества в многоквартирных домах в Пермском крае»;

2.4. уведомить собственников помещений многоквартирных домов, согласно приложению, путем размещения настоящего распоряжения в государственной информационной системе жилищно-коммунального хозяйства.

3. Настоящее распоряжение вступает в силу со дня подписания.

4. Контроль за исполнением настоящего распоряжения возложить на заместителя начальника департамента жилищно-коммунального хозяйства администрации города Перми Зройчикову И.Б.

А.С. Копылова

Приложение
к распоряжению начальника
департамента жилищно-
коммунального хозяйства
администрации города Перми
от 20.10.2026 № 059-04-03-96

МНОГОКВАРТИРНЫЕ ДОМА ГОРОДА ПЕРМИ,
в отношении которых принято решение о проведении капитального ремонта общего имущества в соответствии с региональной программой капитального ремонта общего имущества в многоквартирных домах, расположенных на территории Пермского края, на 2024-2074 годы, утвержденной постановлением Правительства Пермского края от 28 апреля 2024 г. № 328-п, собственники помещений в которых формируют фонд капитального ремонта на счете регионального оператора и в установленный срок не приняли решение о проведении капитального ремонта

№	Улица (переулок, проспект)	Дом/корпус
1	2	3
1.	б-р Гагарина	23
2.	б-р Гагарина	25
3.	пер. Талицкий	6
4.	пр-кт Комсомольский	10
5.	пр-кт Комсомольский	75
6.	пр-кт Парковый	5/1
7.	пр-кт Парковый	48
8.	ул. Адмирала Нахимова	5
9.	ул. Адмирала Старикова	1
10.	ул. Александра Невского	8
11.	ул. Александра Невского	12А
12.	ул. Ардатовская	36
13.	ул. Архитектора Свиязева	28
14.	ул. Баумана	12
15.	ул. Белинского	59
16.	ул. Боровая	30
17.	ул. Брестская	15
18.	ул. Веры Фигнер	5А
19.	ул. Весенняя	13А
20.	ул. Газеты Звезда	44
21.	ул. Героев Хасана	11А
22.	ул. Героев Хасана	15
23.	ул. Гремячинская	71
24.	ул. Дениса Давыдова	25А
25.	ул. Дениса Давыдова	27
26.	ул. Екатерининская	51
27.	ул. Екатерининская	165

1	2	3
28.	ул. Емельяна Ярославского	30
29.	ул. Желябова	17
30.	ул. Закамская	83
31.	ул. Ивановская	15
32.	ул. Кабельщиков	8
33.	ул. Качалова	27
34.	ул. Клары Цеткин	33
35.	ул. Космонавта Беляева	59
36.	ул. Краснова	24
37.	ул. Куфонина	24
38.	ул. Маршала Толбухина	1
39	ул. Мира	47
40.	ул. Мира	51
41.	ул. Мира	80А
42.	ул. Мира	103
43.	ул. Мира	118/1
44.	ул. Нефтяников	59
45.	ул. Николая Островского	70
46.	ул. Окулова	6
47.	ул. Осинская	12
48.	ул. Петропавловская	123
49.	ул. Подводников	9
50.	ул. Пушкина	35
51.	ул. Пушкина	37
52.	ул. Революции	3/2
53.	ул. Сергея Есенина	13
54.	ул. Сивкова	25
55.	ул. Солдатова	42/1
56.	ул. Старцева	21
57.	ул. Стахановская	2
58.	ул. Уфимская	22
59.	ул. Хрустальная	13
60.	ул. Целинная	33
61.	ул. Юрша	64
62.	ш. Космонавтов	49

РАЗДЕЛ ВТОРОЙ
ОФИЦИАЛЬНАЯ ИНФОРМАЦИЯ

Департамент имущественных отношений администрации города Перми

Протокол рассмотрения заявок на участие в аукционе по продаже объекта незавершенного строительства, расположенного на земельном участке, государственная собственность на который не разграничена, в связи с прекращением действия договора аренды такого земельного участка

г. Пермь, ул. Сибирская, д.14, кабинет 2 19.10.2026 15:00

Комиссия по проведению аукционов по продаже земельных участков, находящихся в муниципальной собственности города Перми, и участков, собственность на которые не разграничена, объектов незавершенного строительства, расположенных на земельных участках, находящихся в муниципальной собственности города Перми, и участках, собственность на которые не разграничена, или на право заключения договоров аренды земельных участков, находящихся в муниципальной собственности города Перми, и участков, собственность на которые не разграничена, назначенная постановлением администрации города Перми от 20.11.2008 № 1089 (с последующими изменениями), в составе:

Председатель комиссии:	
Хаткевич А.А.,	начальник департамента имущественных отношений администрации города Перми;
Секретарь комиссии:	
Павлова О.И.,	консультант отдела по распоряжению муниципальным имуществом управления по распоряжению муниципальным имуществом департамента имущественных отношений администрации города Перми;
Члены комиссии:	
Девятерикова И.Н.,	и.о. заместителя начальника отдела сопровождения договоров департамента земельных отношений администрации города Перми;
Четина Ю.И.,	заместитель начальника отдела по распоряжению муниципальным имуществом управления по распоряжению муниципальным имуществом департамента имущественных отношений администрации города Перми,

рассмотрев заявки на участие в аукционе, назначенном на 20.10.2026, решила:

Лот № 1 - Объект незавершенного строительства с кадастровым номером 59:01:1717115:424, находящийся по адресу: г. Пермь, Кировский район, ул. Причальная, д. 11в.

По указанному лоту заявки на участие в аукционе не поступали.

На основании пункта 16 Правил проведения публичных торгов по продаже объектов незавершенного строительства, утвержденных постановлением Правительства Российской Федерации от 03.12.2014 № 1299, аукцион признан несостоявшимся.

Председатель комиссии	А.А. Хаткевич
Секретарь комиссии	О.И. Павлова
Члены комиссии	И.Н. Девятерикова
	Ю.И. Четина

Перечень объектов недвижимого имущества, составляющих имущество казны муниципального образования город Пермь и предназначенных для предоставления в аренду, по состоянию на 15.10.2026 г.

Адрес на сайте: http://www.gorodperm.ru

Дзержинский район								
№ п/п	Адрес объекта	Площадь основная (кв.м)	Доля совместно используемой площади (кв.м)	Характеристика объекта	Оценочный отчет независимого оценщика		Дата проведения аукциона на право заключения договоров аренды муниципального имущества	Примечание
					реквизиты (номер, дата)	размер арендной платы (без НДС), руб./кв.м в месяц		
1	ул. Екатерининская,220 (кадастровый номер: 59:01:4410222:1402)	25,00	0,00	подвал, вход совместный, высота потолков 2,73 м, ХВС,К,О,Э				ФИП
2	ул. Екатерининская,214 (кадастровый номер: 59:01:4410099:1004)	134,10	1,70	подвал, вход совместный, высота потолков 3,10 м, О,Э (ХГВС,К в помещении санузла)	№ КТ25-087-7.2 от 01.07.2026	429,42	29.09.2026	
3	ул. Екатерининская,214 (кадастровый номер: 59:01:4410099:1006)	11,80	0,20	подвал, вход совместный, высота потолков 3,10 м, О,Э (ХГВС,К в помещении санузла)	№ КТ25-087-7.2 от 01.07.2026	429,42	29.09.2026	
4	ул. Екатерининская,214 (кадастровый номер: 59:01:4410099:1007)	29,40	0,30	подвал, вход совместный, высота потолков 3,10 м, О,Э (ХГВС,К в помещении санузла)	№ КТ25-087-7.2 от 01.07.2026	429,42	29.09.2026	
5	г. Пермь, Дзержинский район, ст. Пермь-Сортировочная, НГЧ-2 (кадастровый номер: 59:01:1717138:405 (1771,6 кв.м),	2940,70	0,00	ОСЗ, пути подъездные железнодорожные на производственной базе, навесы, забор базы железобетонный				

				59:01:1717138:308 (24,3 кв.м), 59:01:0000000:75367 (266,0 кв.м), 59:01:1717138:309 (719,5 кв.м), 59:01:1717138:299 (134,7 кв.м), реестровый номер: 17231 (24,6 кв.м), 453763 (219,5 кв.м), 453769 (забор), кадастровый номер: 59:01:0000000:51619 (подъездные пути)				
Итого по району		**3141,00**	**2,20**					
Индустриальный район								
№ п/п	Адрес объекта	Площадь основная (кв.м)	Доля совместно используемой площади (кв.м)	Характеристика объекта	Оценочный отчет независимого оценщика		Дата проведения аукциона на право заключения договоров аренды муниципального имущества	Примечание
					реквизиты (номер, дата)	размер арендной платы (без НДС), руб./кв.м в месяц		
6	ул. Качалова,32 (кадастровый номер: 59:01:4410846:396)	198,40	0,00	подвал, вход совместный, высота потолков 2,36 м, ХГВС,К,О,Э				ФИП
7	ул. Космонавта Леонова,23 (кадастровый номер: 59:01:4410846:688)	292,50	0,00	подвал, вход совместный, высота потолков 2,50 м, ХГВС,К,О,Э				ФИП
8	пр-т Декабристов,6 (кадастровый номер: 59:01:4410656:805)	66,00	0,00	подвал, вход совместный, высота потолков 2,97 м, ХГВС,К,О,Э				ФИП
Итого по району		**556,90**	**0,00**					
Кировский район								

№ п/п	Адрес объекта	Площадь основная (кв.м)	Доля совместно используемой площади (кв.м)	Характеристика объекта	Оценочный отчет независимого оценщика		Дата проведения аукциона на право заключения договоров аренды муниципального имущества	Примечание
					реквизиты (номер, дата)	размер арендной платы (без НДС), руб./кв.м в месяц		
9	ул. Александра Невского,27 (кадастровый номер: 59:01:1713014:296)	126,70	0,00	подвал, вход отдельный, высота потолков 2,09 м, ХГВС,К,Э				ФИП
10	ул. Чистопольская, 23а (кадастровый номер: 59:01:1717162:32)	73,40	0,00	подвал, вход отдельный, высота потолков 2,40 м, ХГВС,К,О,Э	№ КТ25-087.7.1 от 01.07.2026	291,54	29.09.2026 27.10.2026	ФИП
Итого по району		**200,10**	**0,00**					
Мотовилихинский район								
№ п/п	Адрес объекта	Площадь основная (кв.м)	Доля совместно используемой площади (кв.м)	Характеристика объекта	Оценочный отчет независимого оценщика		Дата проведения аукциона на право заключения договоров аренды муниципального имущества	Примечание
					реквизиты (номер, дата)	размер арендной платы (без НДС), руб./кв.м в месяц		
11	ул. Гарцовская,60 (кадастровый номер: 59:01:4011834:26)	385,20	0,00	ОСЗ (здание бани), высота потолков от 3,53 м до 8,25 м, системы благоустройства (электроэнергия, водоснабжение) отключены, приборы отопления демонтированы, система водоотведения в нерабочем состоянии				

12	ул. Лебедева,43 (кадастровый номер: 59:01:4311736:865)	256,10	0,00	подвал, вход совместный, высота потолков от 2,11 м до 3,75 м, ХГВС,К,О,Э				ФИП
Итого по району		**641,30**	**0,00**					
Свердловский район								
	Адрес объекта	Площадь основная (кв.м)	Доля совместно используемой площади (кв.м)	Характеристика объекта	Оценочный отчет независимого оценщика		Дата проведения аукциона на право заключения договоров аренды муниципального имущества	Примечание
					реквизиты (номер, дата)	размер арендной платы (без НДС), руб./кв.м в месяц		
13	ул. Героев Хасана,16 (реестровый номер: 491500)	103,30	0,00	подвал, вход отдельный, высота потолков 2,28 м, ХГВС,К,О,Э				
14	Комсомольский пр.,51 (кадастровый номер: 59:01:4410731:359)	35,60	0,00	подвал, вход отдельный, высота потолков 2,20 м, Э				ФИП
Итого по району		**138,90**	**0,00**					
Итого по городу:		**4 678,20**	**2,20**					

ФИП - фонд имущественной поддержки субъектов малого и среднего предпринимательства, ОКН - объект культурного наследия, ХВС - холодное водоснабжение, ГВС - горячее водоснабжение, К - канализация, О - отопление, Э - э/энергия, ОСЗ - отдельно стоящее здание;

По возникающим вопросам обращаться в МКУ "Содержание муниципального имущества" ул. Н. Островского,27, телефон 210-91-24 (доп. 148)

Заключение о результатах общественных обсуждений от «20» октября 2026 г. № 24

Настоящее заключение подготовлено департаментом градостроительства и архитектуры администрации города Перми на основании протокола общественных обсуждений от «19» октября 2026 г. № 24 по проекту о внесении изменений в Правила землепользования и застройки города Перми, утвержденные решением Пермской городской Думы от 26 июня 2007 г. № 143, в части:

установления границ территориальной зоны производственно-коммунальных объектов III класса вредности (ПК-3) в отношении земельного участка с кадастровым номером 59:01:4410922:636, расположенного по ул. Хлебозаводской, з/у 16а в Свердловском районе города Перми;

установления границ территориальной зоны производственно-коммунальных объектов IV класса вредности (ПК-4) в отношении земельных участков с кадастровыми номерами 59:01:2910372:124, 59:01:2910372:8, расположен-

ных по ул. Ново-Гайвинской в Орджоникидзевском районе города Перми;

установления границ территориальной зоны обслуживания промышленности, торговли, складирования и мелкого производства (Ц-6) в отношении земельного участка с кадастровым номером 59:01:0000000:99410, расположенного по ул. Карпинского в Индустриальном районе города Перми;

установления границ территориальной зоны индивидуальной жилой застройки, ориентированной на природно-рекреационный каркас (Ж-6) в отношении территории, расположенной в Мотовилихинском районе города Перми;

установления границ территориальной зоны центра обслуживания рекреационных территорий (Ц-4) в отношении земельного участка с кадастровым номером 59:01:1713267:5, расположенного по ул. Кировоградской, 178 в Кировском районе города Перми;

дополнения перечня основного вида разрешенного использования земельных участков и объектов капитального строительства территориальной зоны режимных объектов ограниченного доступа (С-2), установленного статьей 52.4 Правил, видом разрешенного использования «обеспечение обороны и безопасности (8.0)»;

дополнения требований к объемно-пространственным характеристикам объекта капитального строительства, установленных подпунктом 1 пункта 3 статьи 52.9 Правил, в отношении территории Свердловского, Индустриального районов города Перми.

Количество участников общественных обсуждений, принявших участие в общественных обсуждениях, составило: 0 человек.

По результатам рассмотрения замечаний и предложений участников общественных обсуждений, постоянно проживающих на территории, в пределах которой проведены общественные обсуждения, установлено:

№	Содержание внесенных предложений/ замечаний	Выводы по результатам рассмотрения предложения, поступившего от участника общественных обсуждений	Аргументированные рекомендации организатора общественных обсуждений о целесообразности (нецелесообразности) учета внесенных предложений и замечаний
1	отсутствует		

По результатам рассмотрения замечаний и предложений иных участников общественных обсуждений установлено:

№	Содержание внесенных предложений/ замечаний	Выводы по результатам рассмотрения предложения, поступившего от участника общественных обсуждений	Аргументированные рекомендации организатора общественных обсуждений о целесообразности (нецелесообразности) учета внесенных предложений и замечаний
1	отсутствует		

Процедура общественных обсуждений соблюдена.

Гивчак Евгения Владимировна,
начальник департамента градостроительства
и архитектуры администрации города Перми

Информационное сообщение
Организационный комитет
по подготовке и организации проведения публичных слушаний по обсуждению проекта решения Пермской городской Думы «О бюджете города Перми на 2027 год и на плановый период 2028 и 2029 годов» сообщает о проведении публичных слушаний, назначенных постановлением Главы города Перми от 21 октября 2026 г. № 180

Тема (перечень вопросов): Обсуждение проекта решения Пермской городской Думы «О бюджете города Перми на 2027 год и на плановый период 2028 и 2029 годов», размещенного в сетевом издании «Официальный сайт муниципального образования город Пермь http://gorodperm.ru» в разделе «Публичные слушания», а также опубликованного в печатном средстве массовой информации «Официальный бюллетень органов местного самоуправления муниципального образования город Пермь» от 23 октября 2026 г. № 81.

Инициатор внесения проекта: Глава города Перми

Дата и время проведения: 05 ноября 2026 г. с 11:00 до 12:30.

Место проведения: г. Пермь, ул. Ленина, 23, актовый зал.

Публичные слушания по обсуждению проекта решения Пермской городской Думы «О бюджете города Перми на 2027 год и на плановый период 2028 и 2029 годов» (далее – публичные слушания, проект) проводятся в очном формате.

Запись на выступление участников публичных слушаний производится в день проведения публичных слушаний (с 10:30) и во время их проведения. Регистрация участников публичных слушаний проводится с 10:30.

ПОРЯДОК
учета предложений по проекту решения Пермской городской Думы «О бюджете города Перми на 2027 год и на плановый период 2028 и 2029 годов» и участия в его обсуждении

1. Предложения к проекту решения Пермской городской Думы «О бюджете города Перми на 2027 год и на плановый период 2028 и 2029 годов» (далее – предложения) принимаются от жителей города Перми, достигших возраста 18 лет, а также организаций, расположенных на территории Пермского городского округа.

2. Предложения принимаются со дня, следующего за днем опубликования сообщения о проведении публичных слушаний по обсуждению проекта решения Пермской городской Думы «О бюджете города Перми на 2027 год и на плановый период 2028 и 2029 годов», по 06 ноября 2026 г. включительно. Предложения, направленные по истечении указанного срока, не рассматриваются.

3. Предложения вносятся только в отношении проекта решения Пермской городской Думы «О бюджете города Перми на 2027 год и на плановый период 2028 и 2029 годов».

4. Предложения оформляются согласно приложению к Порядку учета предложений по проекту решения Пермской городской Думы «О бюджете города Перми на 2027 год и на плановый период 2028 и 2029 годов» и участия в его обсуждении.

5. Предложения принимаются организационным комитетом по подготовке и организации проведения публичных слушаний по обсуждению проекта решения Пермской городской Думы «О бюджете города Перми на 2027 год и на плановый период 2028 и 2029 годов» в письменном виде в рабочие дни с 09:00 до 13:00 и с 14:00 до 17:00 по адресу: г. Пермь, ул. Ленина, д. 23, каб. 321, тел. (342) 212-10-81 либо в электронном виде посредством заполнения элек-

тронной формы в сетевом издании «Официальный сайт муниципального образования город Пермь http://gorodperm.ru» в разделе «Гражданам/Интернет-приемная/Предложения к публичным слушаниям» (электронный адрес: https://reception.gorodperm.ru/).

6. Участие жителей города Перми и организаций в обсуждении проекта решения Пермской городской Думы «О бюджете города Перми на 2027 год и на плановый период 2028 и 2029 годов», принятие, рассмотрение и учет поступивших предложений производится в соответствии с Положением о публичных слушаниях в городе Перми, утвержденным решением Пермской городской Думы от 22 февраля 2005 г. № 32.

Приложение
к Порядку учета предложений по проекту
решения Пермской городской Думы «О
бюджете города Перми на 2027 год и на
плановый период 2028 и 2029 годов» и
участия в его обсуждении

ПРЕДЛОЖЕНИЯ
по проекту решения Пермской городской Думы
«О бюджете города Перми на 2027 год и на плановый период 2028 и 2029 годов»

№	Абзац, подпункт, пункт, статья	Редакция проекта решения (вопроса), выносимого на публичные слушания	Предлагаемая редакция	Обоснование
1	2	3	4	5

Фамилия, имя, отчество физического лица или наименование организации:

_____.

Место жительства физического лица или место нахождения организации (наименование субъекта Российской Федерации, населенного пункта):

_____.

Подпись физического лица или подпись уполномоченного лица организации *, дата:

_____.

---

* В случае направления предложений в письменном виде.

Департамент земельных отношений администрации города Перми в целях информирования населения в соответствии со статьей 39.42 Земельного кодекса Российской Федерации сообщает о возможном установлении публичного сервитута в отдельных целях на территории города Перми

№	Кадастровый номер земельного участка, в отношении которого устанавливается публичный сервитут (при наличии)	Адрес или описание земельного участка, в отношении которого устанавливается публичный сервитут	Цели установления публичного сервитута
1.	59:01:0000000:87419 (Пермский край, г. Пермь, Индустриальный р-н, ул. Левченко) 59:01:0000000:90441 (Пермский край, г.о. Пермский, г. Пермь, Индустриальный район, ул. Левченко (от ул. Карпинского до ул. Стахановской)) 59:01:4410232:37 (Российская Федерация, Пермский край, г.о. Пермский, г. Пермь, ул. Луньевская,10 59:01:4416008:217 (Российская Федерация, край Пермский, г.о. Пермский, г Пермь, ул Луньевская, зу 4) 59:01:4416008:571 (край Пермский, г.о. Пермский, г Пермь)	г. Пермь	Строительство, реконструкция, эксплуатация, капитальные ремонт инженерных сооружений
2.	59:01:0000000:89783 (Пермский край, г.о. Пермский, г. Пермь, ул. Баумана) 59:01:4416070:7 (край Пермский, г. Пермь, р-н Индустриальный, ул.Баумана, 22а) 59:01:4416070:615 (Пермский край, г. Пермь, Индустриальный район,ул.Баумана)10 59:01:4416070:616 (Пермский край, г. Пермь, р-н Индустриальный, ул.Баумана, 22) 59:01:4416070:617 (Пермский край, г. Пермь, Индустриальный район,ул.Баумана)	г. Пермь	Строительство, реконструкция, эксплуатация, капитальные ремонт инженерных сооружений
3.	59:01:4415032:29 – 8 кв.м 59:01:4415032:1399 – 56 кв.м 59:01:4415032:2455 – 18 кв.м 59:01:4415032:2456 – 28 кв.м 59:01:4415032:1398 – 63 кв.м	г. Пермь	Строительство, реконструкция, эксплуатация, капитальные ремонт инженерных сооружений
4.	ЕЗП 59:01:0000000:508 (обособленный участок 59:01:4716037:11) (Российская Федерация, край Пермский, г.о. Пермский, г Пермь, зу 00/508) 59:01:4716037:453 (Пермский край, г. Пермь, р-н. Индустриальный, ул. Промышленная, д. 110а, уч.4) 59:01:4716037:295 (Пермский край, г. Пермь, Индустриальный район, ул. Промышленная)	г. Пермь	Строительство, реконструкция, эксплуатация, капитальные ремонт инженерных сооружений

	59:01:4716037:27 (край Пермский, г. Пермь, р-н Индустриальный, ул. Промышленная, 110а, участок №о 3) 59:01:4713914:178 (Пермский край, городской округ Пермский, Индустриальный р-н., г. Пермь, ул. Промышленная) 59:01:4713914:1 (Пермский край, г. Пермь, р-н Индустриальный, ул. Промышленная, 83) 59:01:4716097:7 (край Пермский, г. Пермь, р-н Индустриальный, жилой район Верхние Муллы, участок № 7) Земли, государственная собственность на которые не разграничена, расположенные в кадастровом квартале 59:01:4713914 (Пермский край, г. Пермь) Земли, государственная собственность на которые не разграничена, расположенные в кадастровом квартале 59:01:4716097 (Пермский край, г. Пермь)		
5.	59:01:0000000:45840 (Пермский край, г. Пермь, Индустриальный район, ул. Подводников, 88б) 59:01:0000000:94905 (Пермский край, г. Пермь, Индустриальный район, ул.10 Подводников (до пересечения с ул. Космонавта Беляева) 59:01:4410682:19 (край Пермский, г. Пермь, р-н Индустриальный, ул. Подводников, 84аа) Земли, государственная собственность на которые не разграничена, расположенные в кадастровом квартале 59:01:4410682 (край Пермский, г. Пермь) Земли, государственная собственность на которые не разграничена, расположенные в кадастровом квартале 59:01:4410690 (край Пермский, г. Пермь)	г. Пермь	Строительство, реконструкция, эксплуатация, капитальные ремонт инженерных сооружений
6.	59:01:0000000:77532 (Российская Федерация, край Пермский, г.о. Пермский, г Пермь, ш Космонавтов, зу 166г) 59:01:0000000:77767 (Пермский край, г.Пермь, Индустриальный и Дзержинский районы, Пермское городское лесничество Черняевского участкового лесничества, в кварталах No 1 выделах 1-17, No 3 выделах 1-47) 59:01:0000000:90112 (Российская Федерация, край Пермский, г.о. Пермский, г Пермь, ш Космонавтов, зу 166) 59:01:0000000:90257 (Пермский край, г. Пермь, Дзержинский и Индустриальный районы, ул. Встречная) 59:01:0000000:90438 (Пермский край, Пермский городской округ, г. Пермь, Индустриальный район, ул. Оверятская (до пересечения с ул. Кордонной 2- й)) 59:01:4413844:626 (Пермский край, г. Пермь, Индустриальный район, шоссе Космонавтов, 166) 59:01:4413845:4 (Пермский край, г. Пермь, р-н Индустриальный, ул. 2-я Ипподромная, 6)	г. Пермь	Строительство, реконструкция, эксплуатация, капитальные ремонт инженерных сооружений

	59:01:4413845:152 (Российская Федерация, край Пермский, г.о. Пермский, г Пермь, ш Космонавтов, зу 166в) 59:01:4413847:4 (Пермский край, г Пермь, Индустриальный район, ул 5-я Ипподромная, 1а) 59:01:4413853:235 (Пермский край, г. Пермь, Индустриальный район, ул. Встречная) 59:01:4413853:237 (Пермский край, г. Пермь, Индустриальный район, ул. Встречная) 59:01:4416005:3 (Российская Федерация, край Пермский, г.о. Пермский, г Пермь, зу 05/3) 59:01:4416050:72 (Пермский край, г. Пермь, р-н Индустриальный, ул. Встречная, 36в) 59:01:4413847:190 (Пермский край, Пермский г.о., г. Пермь, ул. 5-я Ипподромная, (до пересечения с шоссе Космонавтов) 59:01:4413845:274 (Российская Федерация, Пермский край, г.о. Пермский, г. Пермь, ул. 3-я Ипподромная (до пересечения с шоссе Космонавтов) Земли, государственная собственность на которые не разграничена, расположенные в кадастровом квартале 59:01:4413853 (край Пермский, г.о. Пермский, г Пермь) Земли, государственная собственность на которые не разграничена, расположенные в кадастровом квартале 59:01:4413848 (край Пермский, г.о. Пермский, г Пермь) Земли, государственная собственность на которые не разграничена, расположенные в кадастровом квартале 59:01:4413847 (край Пермский, г.о. Пермский, г Пермь) Земли, государственная собственность на которые не разграничена, расположенные в кадастровом квартале 59:01:4413844 (край Пермский, г.о. Пермский, г Пермь) Земли, государственная собственность на которые не разграничена, расположенные в кадастровом квартале 59:01:4416050 (край Пермский, г.о. Пермский, г Пермь) Земли, государственная собственность на которые не разграничена, расположенные в кадастровом квартале 59:01:4416007 (край Пермский, г.о. Пермский, г Пермь) Земли, государственная собственность на которые не разграничена, расположенные в кадастровом квартале 59:01:4416005 (край Пермский, г.о. Пермский, г Пермь) Земли, государственная собственность на которые не разграничена, расположенные в кадастровом квартале 59:01:4413854 (край Пермский, г.о. Пермский, г Пермь) Земли, государственная собственность на которые не разграничена, расположенные в кадастровом квартале 59:01:4413846 (край Пермский, г.о. Пермский, г Пермь) Земли, государственная собственность на которые не разграничена, расположенные в кадастровом квартале 59:01:4413845 (край Пермский, г.о. Пермский, г Пермь)		
7.	59:32:3290001:413 – 150 кв.м.	г. Пермь	Строительство, реконструкция, эксплуатация, капитальные ремонт инженерных сооружений

8.	59:01:0000000:88269 (Пермский край, г. Пермь, Дзержинский р-н, ул. Куфонина) 59:01:0000000:90246 (Пермский край, г. Пермь, ул. Встречная до ул. Подлесная) 59:01:4410438:289 (Пермский край, г. Пермь,Дзержинскийайон,ул.Подлесная, 2а)10 Земли, государственная собственность на которые не разграничена, расположенные в кадастровом квартале 59:01:4410438 (Пермский край, г. Пермь)	г. Пермь	Строительство, реконструкция, эксплуатация, капитальные ремонт инженерных сооружений
9.	59:01:0000000:88554 (Пермский край, г. Пермь, р-н Индустриальный, ул. Космонавта Леонова) 59:01:4416028:1 (Пермский край, г. Пермь, р- н Индустриальный, ул. Космонавта Леонова,82а) 59:01:4416028:15 (край Пермский, г. Пермь, р-н Индустриальный, ул. Космонавта Леонова, 84аа, СНТ "Ветеран") 59:01:4416028:226 (Пермский край, г. Пермь, Индустриальный район, ул. Космонавта Леонова, 84аа, СНТ "Ветеран") установлении публичного сервитута, 59:01:4416028:702 (Российская Федерация, Пермский край, Пермский городской округ, город Пермь, Индустриальный р-н, ул.участков Космонавта Леонова) 59:01:4416028:742 (Российская Федерация, Пермский край, Пермский городской округ, город Пермь, Индустриальный р-н, ул. Космонавта Леонова) Земли (земельные участки), расположенные в кадастровом квартале 59:01:4416028 (Пермский край, Пермский городской округ, город Пермь)	г. Пермь	Строительство, реконструкция, эксплуатация, капитальные ремонт инженерных сооружений
10.	59:01:0000000:1105 (Пермский край, г. Пермь, ул. Маршала Рыбалко на участке от ул. Сысольской до ул. Гальперина в Кировском районе) 59:01:0000000:321 (Российская Федерация, Пермский край, городской округ Пермский, город Пермь, улица Маршала Рыбалко, з/у 00/321) 59:01:1713331:58 (Пермский край, г. Пермь, р-н Кировский, ул. Маршала Рыбалко, 89) 59:01:1713331:67 (Пермский край, г. Пермь, р-н Кировский, ул. Маршала Рыбалко, 91) 59:01:1717040:154 (Российская Федерация, Пермский край, г.о. Пермский, г. Пермь, ул. Маршала Рыбалко) Земли, государственная собственность на которые не разграничена, расположенные в кадастровом квартале 59:01:1717040 (Пермский край, г.о. Пермский, г. Пермь) Земли, государственная собственность на которые не разграничена, расположенные в кадастровом квартале 59:01:1713331 (Пермский край, г.о. Пермский, г. Пермь)	г. Пермь	Строительство, реконструкция, эксплуатация, капитальные ремонт инженерных сооружений
11.	59:01:0000000:92260 (Пермский край, г. Пермь, р-н. Кировский, ул. Кировоградская) 59:01:1713099:10 (Пермский край, г. Пермь, Кировский район, ул. Кировоградская, 130)	г. Пермь	Строительство, реконструкция, эксплуатация, капитальные ремонт инженерных сооружений

12.	59:01:0000000:80043 (Пермский край, г.Пермь, Орджоникидзевский район, ул.Писарева) 59:01:0000000:91929 (Пермский край, г. Пермь, ул. Писарева) 59:01:2912525:12 (Пермский край, г. Пермь, Орджоникидзевский район, ул. Писарева) 59:01:0000000:80042 (Пермский край, г. Пермь, Орджоникидзевский район, ул. Писарева)	г. Пермь	Строительство, реконструкция, эксплуатация, капитальные ремонт инженерных сооружений
13.	59:01:0000000:95192 – 189 м2 59:01:0000000:95328 - 800 м2 59:01:4510602:228 – 713 м2	г. Пермь	Строительство, реконструкция, эксплуатация, капитальные ремонт инженерных сооружений
14.	59:01:0000000:91604 (Пермский край, Пермский ГО, г. Пермь, Мотовилихинский район, ул. Висимская(от здания по ул. Висимская, 33 до ул. Восстания)) 59:01:0000000:91930 (Пермский край, Пермский го, г. Пермь, Мотовилихинский район, ул. Висимская) 59:01:4211178:107 (Пермский край, г. Пермь, Мотовилихинский район, ул. Висимская, 27а) 59:01:4211215:7 (Российская Федерация, край Пермский, городской округ Пермский, город Пермь, улица Пролетарская, з/у 39) 59:01:4211215:53 (Пермский край, город Пермь, Мотовилихинский район, ул. Пролетарская, 39) 59:01:4211214:209 (Пермский край, город Пермь, улица Пролетарская, (от ул. Висимская до ул. Клыкова) 59:01:4211177:199 (614014, Российская Федерация, Пермский край, город Пермь, улица Пролетарская, (от ул. 1905 года до ул. Висимская) Земли	г. Пермь	Строительство, реконструкция, эксплуатация, капитальные ремонт инженерных сооружений
15.	59:01:4410168:3 (Пермский край, г. Пермь, Свердловский р-н, ул. Сибирская, 43) 59:01:4410168:7 (Пермский край, г. Пермь, район Свердловский, ул. Революции) 59:01:4410168:13 (край Пермский, г. Пермь, р-н Свердловский, ул. Сибирская, 47) Земли, государственная собственность на которые не разграничена, расположенные в кадастровом квартале 59:01:4410168 (Российская Федерация, Пермский край, г. Пермь)	г. Пермь	Строительство, реконструкция, эксплуатация, капитальные ремонт инженерных сооружений
16.	59:01:0000000:92213 59:01:0000000:94259 59:01:3919167:4 59:01:3919167:25 59:01:3919167:4391 59:01:3919167:4401 59:01:3919167:4402	г. Пермь	Строительство, реконструкция, эксплуатация, капитальные ремонт инженерных сооружений

	59:01:3919167:5196 59:01:3919217:123 59:01:3919167:5559 Земли		
17.	59:01:0000000:90020 (Пермский край, г.о. Пермский, г. Пермь, ул. Пионерская, (до пересечения с ул. Седова и ул. Белинского)) 59:01:4410570:4 (край Пермский, г. Пермь, р-н Свердловский, ул. Белинского, 57) 59:01:4410570:9 (Пермский край, г. Пермь, Свердловский р-н, ул. Пионерская, 12) 59:01:4410570:810 (Пермский край, г. Пермь, Свердловский район, ул. Белинского, ТП 6167) 59:01:4410733:39 (Пермский край, г. Пермь, Свердловский район, ул. Белинского, 59) 59:01:4410733:1021 (Пермский край, г. Пермь, ул. Куйбышева) Земли, государственная собственность на которые не разграничена, расположенные в кадастровом квартале 59:01:4410733 (Российская Федерация, Пермский край, г. Пермь) Земли, государственная собственность на которые не разграничена, расположенные в кадастровом квартале 59:01:4410570 (Российская Федерация, Пермский край, г. Пермь)	г. Пермь	Строительство, реконструкция, эксплуатация, капитальные ремонт инженерных сооружений
18.	59:01:0000000:84863 (Пермский край, г. Пермь, ул. Матросова (от ул.Монастырская до ул.Советская)) 59:01:0000000:87001 (Пермский край, г. Пермь, Ленинский р-н, ул. Советская (от ул. Попова до ул.Крисанова)) 59:01:4410031:9 (край Пермский, г. Пермь, р-н Ленинский, ул. Советская,106) 59:01:4410031:742 (Пермский край, г. Пермь, ул. Советская) 59:01:4418020:1 (Пермский край, г Пермь, р-н Ленинский, ул Советская,102б)	г. Пермь	Строительство, реконструкция, эксплуатация, капитальные ремонт инженерных сооружений
19.	59:01:0000000:90487 (Пермский край, г.о. Пермский, г. Пермь, р-н Ленинский, ул. Крылова) 59:01:4410245:95 (Пермский край, г. Пермь, ул. Пушкина, 106а) Земли, государственная собственность на которые не разграничена, расположенные в кадастровом квартале 59:01:4410245 (Российская Федерация, Пермский край, г. Пермь)	г. Пермь	Строительство, реконструкция, эксплуатация, капитальные ремонт инженерных сооружений
20.	59:01:0000000:79940 (Пермский край, г. Пермь, Орджоникидзевский р-н, участок ул. Лобвинская от ул.Звенигородская до ул.Лобвинская,12) 59:01:2910247:340 (Российская Федерация, край Пермский, г.о. Пермский, г Пермь, ул Карбышева, зу41а)	г. Пермь	Строительство, реконструкция, эксплуатация, капитальные ремонт инженерных сооружений

21.	59:01:0000000:84939 (Пермский край, г. Пермь, , в Ленинский район, пр-кт Комсомольский (от ул. Луначарского до ул. Пушкина)) 59:01:4410137:30 (Пермский край, г. Пермь, , адреса Ленинский район, пр-кт Комсомольский, 33) 59:01:4410137:46 (Пермский край, г. Пермь, р-н таких Ленинский, пр-кт Комсомольский, 31в) 59:01:4410137:47	г. Пермь	Строительство, реконструкция, эксплуатация, капитальные ремонт инженерных сооружений
22.	59:01:0000000:95207 (Пермский край, г. Пермь, Ленинский район) 59:01:2010341:14 (Пермский край, г Пермь, р- н Ленинский, ул Торфяная, 61) Земли, государственная собственность на которые не разграничена, расположенные в кадастровом квартале 59:01:2010341 (Российская Федерация, Пермский край, г.Пермь) Земли, государственная собственность на кадастровом квартале 59:01:2010343 (Российская Федерация, Пермский край, г. Пермь) Земли, государственная собственность на которые не разграничена, расположенные в кадастровом квартале 59:01:2010346 (Российская Федерация, Пермский край, г.Пермь)	г. Пермь	Строительство, реконструкция, эксплуатация, капитальные ремонт инженерных сооружений
23.	59:01:0000000:1275 (Пермский край, г. Пермь, Свердловский район, улица Героев Хасана на участке от ПНИТИ до улицы Хлебозаводской) 59:01:0000000:81621 (Пермский край, г. Пермь, Свердловский район, ул. Героев Хасана, от ПНИТИ до ул.Хлебозаводской) 59:01:0000000:90998 (РоссийскаяФедерация, край Пермский, городской округ Пермский, город Пермь, з/у 00/90998) 59:01:4410884:8 (край Пермский, г. Пермь, р-н Свердловский, ул. Серпуховская, 17) 59:01:4410921:23 (Российская Федерация, край Пермский, г.о. Пермский, г Пермь, ул Героев Хасана, зу 54) 59:01:4410921:296 (Пермский край, г. Пермь, Свердловский район, ул. Героев Хасана) 59:01:4411503:2 (край Пермский, г. Пермь, р-н Свердловский, ул. Краснополянская) 59:01:4410921:529 (Почтовый адрес ориентира: Российская Федерация, Пермский край, городской округ Пермский, город Пермь, улица Героев Хасана) Земли, государственная собственность на которые не разграничена, расположенные в кадастровом квартале 59:01:4410886 (Российская Федерация, Пермский край, г. Пермь) Земли, государственная собственность на которые не разграничена, расположенные в кадастровом квартале 59:01:4410921 (Российская Федерация, Пермский край, г. Пермь) Земли, государственная собственность на которые не разграничена, расположенные в кадастровом квартале 59:01:4410884 (Российская Федерация, Пермский край, г. Пермь)	г. Пермь	Строительство, реконструкция, эксплуатация, капитальные ремонт инженерных сооружений

	Земли, государственная собственность на которые не разграничена, расположенные в кадастровом квартале 59:01:4411503 (Российская Федерация, Пермский край, г. Пермь)		
24.	59:01:3919033:11; 59:01:3919033:33; 59:01:3919033:374; 59:01:3919033:2; кадастровый квартал 59:01:3919033	г. Пермь	Строительство, реконструкция, эксплуатация, капитальные ремонт инженерных сооружений
25.	59:01:4410850:10 – 122 м2	г. Пермь	Строительство, реконструкция, эксплуатация, капитальные ремонт инженерных сооружений
26.	59:01:0000000:1227 (Пермский край, Адмирала Ушакова, на участке от ул. Калинина до ул. Буксирной) 59:01:0000000:8983 (Пермский край, город Пермь, Кировский район, ул. Адмирала Ушакова, на участке от ул.Калинина до ул. Буксирной) 59:01:0000000:91237 (Пермский край, г.о. Пермский, г. Пермь, ул. Сокольская, (от ул. Калинина до ул. Буксирной)) 59:01:0000000:94723 (Пермский край, г. Пермь, Кировский район, ул. Судозаводская (от ул. Адмирала Ушакова до ул. Сокольской)) ЕЗП 59:01:0000000:312 (59:01:1713150:1) (Российская Федерация, край Пермский, г.о. Пермский, г Пермь, ул Адмирала Ушакова, зу 00/312) 59:01:1713150:13 (Пермский край, г. Пермь, р-н Кировский, ул. Танцорова,45) 59:01:1713150:572 (Пермский край, г. Пермь, Кировский район, ул. Судозаводская, д. 15а) 59:01:1713150:573 (Пермский край, г. Пермь, Кировский район, ул.Судозаводская,15б) 59:01:1713150:574 (Пермский край, г. Пермь, Кировский район, ул.Судозаводская,15) 59:01:1713150:575 (Пермский край, г. Пермь, Кировский район, ул. Адмирала Ушакова,15) 59:01:1713150:577 (Пермский край, г. Пермь, Кировский район, ул.Судозаводская,17) ЕЗП 59:01:0000000:311 (59:01:1713152:2) (Российская Федерация, край Пермский, г.о. Пермский, г Пермь, ул Адмирала Ушакова, зу 00/311) ЕЗП 59:01:0000000:311 (59:01:1713156:2) (Российская Федерация, край Пермский, г.о. Пермский, г Пермь, ул Адмирала Ушакова, зу 00/311) 59:01:1713158:10 (Пермский край, г. Пермь, р-н Кировский, ул. Светлогорская, 15а) 59:01:1713158:1398 (Пермский край, г. Пермь, Кировский р-н, ул. Сокольская,10б) Земли, государственная собственность на которые не разграничена, расположенные в кадастровом квартале 59:01:1713158 (Пермский край, г.Пермь)	г. Пермь	Строительство, реконструкция, эксплуатация, капитальные ремонт инженерных сооружений

	Земли, государственная собственность на которые не разграничена, расположенные в кадастровом квартале 59:01:1713156 (Пермский край, г.Пермь) Земли, государственная собственность на которые не разграничена, расположенные в кадастровом квартале 59:01:1713152 (Пермский край, г.Пермь) Земли, государственная собственность на которые не разграничена, расположенные в кадастровом квартале 59:01:1713150 (Пермский край, г.Пермь)		
24.	59:01:0000000:86452 (Российская Федерация, Пермский край, г. Пермь, р-н Свердловский, ул. Максима Горького (до пересечения с ул. 1- я Красноармейская и ул. Революции)) 59:01:4410161:2 (край Пермский, г. Пермь, р-н Свердловский, ул. Революции, квартал No 161) Земли, государственная собственность на10 которые не разграничена, расположенные в кадастровом квартале 59:01:4410161 (край Пермский, г. Пермь)	г. Пермь	Строительство, реконструкция, эксплуатация, капитальные ремонт инженерных сооружений
28.	59:01:0000000:876 (край Пермский, г. Пермь, р-н Дзержинский, ул. Решетникова, 6) 59:01:0000000:95252 (Российская Федерация, Пермский край, г.о. Пермский, г Пермь, ул Монастырская (от ул. Плеханова до ул. Крисанова)) квартал 59:01:4410010 (Пермский край, г.о. Пермский, г Пермь)	г. Пермь	Строительство, реконструкция, эксплуатация, капитальные ремонт инженерных сооружений
29.	59:01:0000000:89815 (Пермский край, г.о.Пермский, г. Пермь, (между ул. КИМ и ул. Уральской)) 59:01:4311078:2 (Пермский край, г. Пермь, р-н Мотовилихинский, ул. КИМ, 14) 59:01:4311078:5 (край Пермский, г. Пермь, р-н Мотовилихинский, ул. Ивановская, 17) 59:01:4311078:7 (край Пермский, г. Пермь, р-н Мотовилихинский, ул. Ивановская, 15) 59:01:4311078:16 (Пермский край, г. Пермь, Мотовилихинский район, ул. Ивановская, 15) 59:01:4311079:28 (край Пермский, г. Пермь, район Мотовилихинский, ул. КИМ, 2, участок No1) 59:01:4311079:1038 (Российская Федерация, край Пермский, городской округ Пермский, город Пермь, улица Анри Барбюса, з/у 43) Земли, государственная собственность на которые не разграничена, расположенные в кадастровом квартале 59:01:4311079 (Пермский край, г. Пермь)	г. Пермь	Строительство, реконструкция, эксплуатация, капитальные ремонт инженерных сооружений
30	59:01:0000000:41685 (Пермский край, город Пермь, Свердловский, Ленинский районы, улица Николая Островского на участке от улицы Революции до улицы Советской) 59:01:0000000:84857 (Пермский край, г. Пермь, Ленинский район, ул. Екатерининская (до пересечения с ул. Клименко и ул. Максима Горького)) 59:01:4410112:2 (Пермский край, г. Пермь, р-н Ленинский, ул. Екатерининская, 44) 59:01:4410112:3 (край Пермский, г. Пермь, р-н Ленинский, ул. Пермская,30)	г. Пермь	Строительство, реконструкция, эксплуатация, капитальные ремонт инженерных сооружений

	59:01:4410112:8 (Пермский край, г. Пермь, Ленинский район, ул. Екатерининская, 44) 59:01:4410118:1 (Пермский край, г. Пермь, Ленинский район, ул. Островского, д. 25) 59:01:4410118:9 (Пермский край, г. Пермь, Ленинский район, ул. Островского, 25) 59:01:4410118:15 (Пермский край, г.о. Пермский, г Пермь, ул Екатерининская, з/у 33) Земли, государственная собственность на которые не разграничена, расположенные в кадастровом квартале 59:01:4410112 (Пермский край, г.о. Пермский, г Пермь)		
31.	59:01:0000000:87967 (Пермский край, г.Пермь, Дзержинский район, пересечение ул.Энгельса и ул.Углеуральской) 59:01:0000000:88093 (Пермский край, г.Пермь, Дзержинский район, ул.Энгельса (от ул.Углеуральской до ул.Гатчинской)) 59:01:0000000:88169 (Пермский край, г. Пермь, Дзержинский р-н, ул. Энгельса, (от ул.Папанинцев до ул. Углеуральской)) 59:01:4410746:566 (Российская Федерация, край Пермский, г.о. Пермский, г Пермь, зу 746/566) 59:01:4410746:567 (Российская Федерация, край Пермский, г.о. Пермский, г Пермь, ул Энгельса, зу 46/567) 59:01:4410748:5 (Пермский край, г. Пермь, Дзержинский район, ул. Барамзиной, д. 54) 59:01:4410750:3 (край Пермский, г. Пермь, р-н Дзержинский, ул. Барамзиной, 52) Земли, государственная собственность на которые не разграничена, расположенные в кадастровом квартале 59:01:4410748 (край Пермский, г. Пермь)	г. Пермь	Строительство, реконструкция, эксплуатация, капитальные ремонт инженерных сооружений

Заинтересованные лица имеют право ознакомиться с ходатайством об установлении публичного сервитута и прилагаемым к нему описанием местоположения границ публичного сервитута по адресу: г. Пермь, ул. Сибирская 15, (тел. 212-72-06).

Заинтересованные лица могут подать заявление об учете прав в срок с 23.10.2026 по 06.11.2026.

Способы подачи заявлений:

1. посредством почтовой связи;

2. лично, в том числе через представителя, в департамент земельных отношений администрации города Перми (г. Пермь, ул. Сибирская 15);

3. в форме электронных документов с использованием информационно-телекоммуникационной сети «Интернет».

Правообладатели земельных участков, в отношении которых испрашивается публичный сервитут, если их права не зарегистрированы в Едином государственном реестре недвижимости, в течение пятнадцати дней со дня опубликования сообщения, предусмотренного подпунктом 1 пункта 3 статьи 39.42 ЗК РФ, подают в орган, уполномоченный на установление публичного сервитута, заявления об учете их прав (обременений прав) на земельные участки с приложением копий документов, подтверждающих эти права (обременения прав). В таких заявлениях указывается способ связи с правообладателями земельных участков, в том числе их почтовый адрес и (или) адрес электронной почты. Правообладатели земельных участков, подавшие такие заявления по истечении указанного срока, несут риски невозможности обеспечения их прав в связи с отсутствием информации о таких лицах и их правах на земельные участки. Такие лица имеют право требовать от обладателя

публичного сервитута плату за публичный сервитут не более чем за три года, предшествующие дню направления ими заявления об учете их прав (обременений прав).

Реквизиты решений об утверждении документа территориального планирования, документации по планировке территории, программ комплексного развития систем коммунальной инфраструктуры поселения, городского округа, а также информацию об инвестиционной программе субъекта естественных монополий, организации коммунального комплекса, указанных в ходатайстве об установлении публичного сервитута и сведения об официальных сайтах в информационно-телекоммуникационной сети «Интернет» отсутствуют.

Информация о возможности установления публичного сервитута публикуется на сайте http://www.gorodperm.ru, в «Официальном бюллетене органов местного самоуправления муниципального образования город Пермь».

Приложение: на 189 л.

* Полноцветные схемы на стр. 231-270.

ГРАФИЧЕСКОЕ ОПИСАНИЕ

местоположения границ публичного сервитута

КЛ-6кВ ТП-7237 - БКТП-7583 - ТП-0559(7) 1С, КЛ-6кВ ТП-7237 - БКТП-7583 - ТП-0559(7) 2С
(наименование объекта, местоположение границ которого описано (далее - объект)

Раздел 1

Сведения об объекте		
№ п/п	Характеристики объекта	Описание характеристик
1	2	3
1	Местоположение объекта	Пермский край, городской округ Пермский, город Пермь
2	Площадь объекта +/- величина погрешности определения площади (Р+/- Дельта Р)	312 кв.м ± 3.67 кв.м
3	Иные характеристики объекта	Публичный сервитут устанавливается в целях эксплуатации объекта электросетевого хозяйства «КЛ-6кВ ТП-7237 - БКТП-7583 - ТП-0559(7) 1С, КЛ-6кВ ТП-7237 - БКТП-7583 - ТП-0559(7) 2С» (в соответствии со статьей 3.6 Федерального закона от 25 октября 2001 г. № 137-ФЗ «О введении в действие Земельного кодекса Российской Федерации»). Срок установления публичного сервитута - сорок девять лет (согласно п.1 ст. 39.45 ЗК РФ).

Раздел 2

Сведения о местоположении границ объекта					
1. Система координат МСК-59, зона 2					
2. Сведения о характерных точках границ объекта					
Обозначение характерных точек границ	Координаты, м		Метод определения координат характерной точки	Средняя квадратическая погрешность положения характерной точки (M_t), м	Описание обозначения точки на местности (при наличии)
	X	Y			
1	2	3	4	5	6
1	515612.76	2230539.28	Метод спутниковых геодезических измерений (определений)	0.10	–
2	515609.20	2230571.23	Метод спутниковых геодезических измерений (определений)	0.10	–
3	515618.91	2230572.17	Метод спутниковых геодезических измерений (определений)	0.10	–
4	515619.55	2230572.88	Метод спутниковых геодезических измерений (определений)	0.10	–
5	515619.45	2230575.09	Метод спутниковых геодезических измерений (определений)	0.10	–
6	515618.71	2230575.98	Метод спутниковых геодезических измерений (определений)	0.10	–
7	515616.31	2230575.88	Метод спутниковых геодезических измерений (определений)	0.10	–
8	515616.41	2230573.55	Метод спутниковых геодезических измерений (определений)	0.10	–
9	515609.18	2230573.20	Метод спутниковых геодезических измерений (определений)	0.10	–
10	515608.91	2230574.62	Метод спутниковых геодезических измерений (определений)	0.10	–
11	515609.03	2230576.62	Метод спутниковых геодезических измерений (определений)	0.10	–
12	515607.22	2230576.32	Метод спутниковых геодезических измерений (определений)	0.10	–
13	515606.90	2230574.86	Метод спутниковых геодезических измерений (определений)	0.10	–
14	515611.93	2230527.68	Метод спутниковых геодезических измерений (определений)	0.10	–
15	515559.47	2230521.88	Метод спутниковых геодезических измерений (определений)	0.10	–
16	515541.56	2230520.23	Метод спутниковых геодезических измерений (определений)	0.10	–
17	515538.15	2230538.99	Метод спутниковых геодезических измерений (определений)	0.10	–
18	515532.21	2230537.59	Метод спутниковых геодезических измерений (определений)	0.10	–
19	515532.61	2230536.95	Метод спутниковых геодезических измерений (определений)	0.10	–
20	515533.31	2230536.77	Метод спутниковых геодезических измерений (определений)	0.10	–
21	515536.37	2230537.63	Метод спутниковых геодезических измерений (определений)	0.10	–
22	515539.74	2230519.05	Метод спутниковых геодезических измерений (определений)	0.10	–
23	515540.11	2230518.43	Метод спутниковых геодезических измерений	0.10	–

			(определений)		
24	515540.76	2230518.19	Метод спутниковых геодезических измерений (определений)	0.10	–
25	515559.67	2230519.89	Метод спутниковых геодезических измерений (определений)	0.10	–
26	515613.23	2230525.82	Метод спутниковых геодезических измерений (определений)	0.10	–
27	515613.83	2230526.25	Метод спутниковых геодезических измерений (определений)	0.10	–
28	515614.04	2230526.95	Метод спутниковых геодезических измерений (определений)	0.10	–
1	515612.76	2230539.28	Метод спутниковых геодезических измерений (определений)	0.10	–

3. Сведения о характерных точках части (частей) границы объекта

Обозначение характерных точек части границы	Координаты, м		Метод определения координат характерной точки	Средняя квадратическая погрешность положения характерной точки (M_t), м	Описание обозначения точки на местности (при наличии)
	X	Y			
1	2	3	4	5	6
–	–	–	–	–	–

ГРАФИЧЕСКОЕ ОПИСАНИЕ

местоположения границ публичного сервитута

КЛ-6кВ ТП-7010 - ТП-7220, КЛ-6кВ ТП-7220 - ТП-7221

(наименование объекта, местоположение границ которого описано (далее - объект)

Раздел 1

Сведения об объекте		
№ п/п	Характеристики объекта	Описание характеристик
1	2	3
1	Местоположение объекта	Пермский край, городской округ Пермский, город Пермь
2	Площадь объекта +/- величина погрешности определения площади (Р+/- Дельта Р)	517 кв.м ± 4.55 кв.м
3	Иные характеристики объекта	Публичный сервитут устанавливается в целях эксплуатации объекта электросетевого хозяйства «КЛ-6кВ ТП-7010 - ТП-7220, КЛ-6кВ ТП-7220 - ТП-7221» (в соответствии со статьей 3.6 Федерального закона от 25 октября 2001 г. № 137-ФЗ «О введении в действие Земельного кодекса Российской Федерации»). Срок установления публичного сервитута - сорок девять лет (согласно п.1 ст. 39.45 ЗК РФ).

Раздел 2

Сведения о местоположении границ объекта

1. Система координат МСК-59, зона 2

2. Сведения о характерных точках границ объекта

Обозначение характерных точек границ	Координаты, м		Метод определения координат характерной точки	Средняя квадратическая погрешность положения характерной точки (M_t), м	Описание обозначения точки на местности (при наличии)
	X	Y			
1	2	3	4	5	6
1	514783.62	2228570.55	Метод спутниковых геодезических измерений (определений)	0.10	–
2	514798.76	2228562.81	Метод спутниковых геодезических измерений (определений)	0.10	–
3	514840.86	2228543.60	Метод спутниковых геодезических измерений (определений)	0.10	–
4	514841.76	2228543.46	Метод спутниковых геодезических измерений (определений)	0.10	–
5	514849.24	2228537.95	Метод спутниковых геодезических измерений (определений)	0.10	–
6	514851.18	2228535.28	Метод спутниковых геодезических	0.10	–

			измерений (определений)		
7	514852.95	2228533.65	Метод спутниковых геодезических измерений (определений)	0.10	–
8	514858.15	2228531.66	Метод спутниковых геодезических измерений (определений)	0.10	–
9	514872.42	2228524.72	Метод спутниковых геодезических измерений (определений)	0.10	–
10	514874.96	2228523.67	Метод спутниковых геодезических измерений (определений)	0.10	–
11	514875.67	2228523.83	Метод спутниковых геодезических измерений (определений)	0.10	–
12	514891.86	2228537.10	Метод спутниковых геодезических измерений (определений)	0.10	–
13	514891.87	2228538.25	Метод спутниковых геодезических измерений (определений)	0.10	–
14	514888.57	2228542.53	Метод спутниковых геодезических измерений (определений)	0.10	–
15	514887.63	2228542.69	Метод спутниковых геодезических измерений (определений)	0.10	–
16	514886.11	2228541.72	Метод спутниковых геодезических измерений (определений)	0.10	–
17	514887.25	2228540.08	Метод спутниковых геодезических измерений (определений)	0.10	–
18	514887.72	2228540.39	Метод спутниковых геодезических измерений (определений)	0.10	–
19	514889.67	2228537.84	Метод спутниковых геодезических измерений (определений)	0.10	–
20	514874.94	2228525.82	Метод спутниковых геодезических измерений (определений)	0.10	–
21	514858.98	2228533.48	Метод спутниковых геодезических измерений (определений)	0.10	–
22	514853.97	2228535.40	Метод спутниковых геодезических измерений (определений)	0.10	–
23	514852.74	2228536.54	Метод спутниковых геодезических измерений	0.10	–

			(определений)		
24	514850.59	2228539.44	Метод спутниковых геодезических измерений (определений)	0.10	–
25	514843.36	2228544.77	Метод спутниковых геодезических измерений (определений)	0.10	–
26	514845.94	2228550.11	Метод спутниковых геодезических измерений (определений)	0.10	–
27	514853.74	2228563.92	Метод спутниковых геодезических измерений (определений)	0.10	–
28	514859.05	2228570.90	Метод спутниковых геодезических измерений (определений)	0.10	–
29	514861.39	2228576.69	Метод спутниковых геодезических измерений (определений)	0.10	–
30	514869.96	2228593.75	Метод спутниковых геодезических измерений (определений)	0.10	–
31	514881.31	2228608.37	Метод спутниковых геодезических измерений (определений)	0.10	–
32	514891.61	2228628.15	Метод спутниковых геодезических измерений (определений)	0.10	–
33	514897.12	2228636.90	Метод спутниковых геодезических измерений (определений)	0.10	–
34	514908.01	2228639.90	Метод спутниковых геодезических измерений (определений)	0.10	–
35	514912.16	2228645.05	Метод спутниковых геодезических измерений (определений)	0.10	–
36	514912.26	2228646.21	Метод спутниковых геодезических измерений (определений)	0.10	–
37	514909.84	2228648.77	Метод спутниковых геодезических измерений (определений)	0.10	–
38	514908.75	2228647.08	Метод спутниковых геодезических измерений (определений)	0.10	–
39	514910.04	2228645.79	Метод спутниковых геодезических измерений (определений)	0.10	–
40	514906.96	2228641.67	Метод спутниковых геодезических измерений (определений)	0.10	–

41	514896.21	2228638.72	Метод спутниковых геодезических измерений (определений)	0.10	–
42	514895.64	2228638.29	Метод спутниковых геодезических измерений (определений)	0.10	–
43	514889.90	2228629.19	Метод спутниковых геодезических измерений (определений)	0.10	–
44	514879.66	2228609.52	Метод спутниковых геодезических измерений (определений)	0.10	–
45	514868.30	2228594.87	Метод спутниковых геодезических измерений (определений)	0.10	–
46	514859.59	2228577.56	Метод спутниковых геодезических измерений (определений)	0.10	–
47	514857.26	2228571.79	Метод спутниковых геодезических измерений (определений)	0.10	–
48	514852.11	2228565.08	Метод спутниковых геодезических измерений (определений)	0.10	–
49	514844.18	2228551.06	Метод спутниковых геодезических измерений (определений)	0.10	–
50	514841.49	2228545.50	Метод спутниковых геодезических измерений (определений)	0.10	–
51	514799.65	2228564.60	Метод спутниковых геодезических измерений (определений)	0.10	–
52	514784.53	2228572.33	Метод спутниковых геодезических измерений (определений)	0.10	–
53	514783.81	2228572.40	Метод спутниковых геодезических измерений (определений)	0.10	–
54	514783.23	2228571.97	Метод спутниковых геодезических измерений (определений)	0.10	–
55	514783.09	2228571.25	Метод спутниковых геодезических измерений (определений)	0.10	–
1	514783.62	2228570.55	Метод спутниковых геодезических измерений (определений)	0.10	–

3. Сведения о характерных точках части (частей) границы объекта

Обозначение характерных точек части	Координаты, м		Метод определения координат	Средняя квадратическая	Описание обозначения
	X	Y			

границы			характерной точки	погрешность положения характерной точки (M_t), м	точки на местности (при наличии)
1	2	3	4	5	6
–	–	–	–	–	–

ГРАФИЧЕСКОЕ ОПИСАНИЕ
местоположения границ населенных пунктов, территориальных зон, особо охраняемых природных территорий, зон с особыми условиями использования территории

Публичный сервитут для использования в целях подключения (технологического присоединения) к сетям инженерно-технического обеспечения: «Реконструкция (вынос) участков КВЛ 6 кВ в связи со строительством многофункционального жилого комплекса по адресу: Пермский край, г. Пермь, Дзержинский район, ул. Подлесная, 55а (переустройство сетей)»

(наименование объекта, местоположение границ которого описано (далее - объект))

Раздел 1

Сведения об объекте

№ п/п	Характеристики объекта	Описание характеристик
1	2	3
1	Местоположение объекта	Пермский край, г.о Пермский, город Пермь
2	Площадь объекта +/- величина погрешности определения площади (Р +/- Дельта Р)	173 +/- 5 м²
3	Иные характеристики объекта	ПАО «Россети Урал». Почтовый адрес: Россия, 620026, Свердловская область, г. Екатеринбург, ул. Мамина – Сибиряка, стр.140. Адрес электронной почты:pe-pges@rosseti-ural.ru. Публичный сервитут для использования в целях подключения (технологического присоединения) к сетям инженерно-технического обеспечения: «Реконструкция (вынос) участков КВЛ 6 кВ в связи со строительством многофункционального жилого комплекса по адресу: Пермский край, г. Пермь, Дзержинский район, ул. Подлесная, 55а (переустройство сетей)». Срок установления сервитута - 49 лет.

Раздел 2

Сведения о местоположении границ объекта

1. Система координат МСК-59, зона 2

2. Сведения о характерных точках границ объекта

Обозначение характерных точек границ	Координаты, м		Метод определения координат характерной точки	Средняя квадратическая погрешность положения характерной точки (Mt), м	Описание обозначения точки на местности (при наличии)
	X	Y			
1	2	3	4	5	6
1	516030.37	2228053.96	Метод спутниковых геодезических измерений (определений)	0.10	-
2	516032.19	2228055.21	Метод спутниковых геодезических измерений (определений)	0.10	-
3	516031.15	2228058.86	Метод спутниковых геодезических измерений (определений)	0.10	-
4	516023.20	2228070.00	Метод спутниковых геодезических измерений (определений)	0.10	-
5	516018.38	2228076.85	Метод спутниковых геодезических измерений (определений)	0.10	-
6	516017.98	2228079.27	Метод спутниковых геодезических измерений (определений)	0.10	-
7	516011.05	2228088.65	Метод спутниковых геодезических измерений (определений)	0.10	-
8	516007.14	2228091.89	Метод спутниковых геодезических измерений (определений)	0.10	-
9	516000.97	2228099.84	Метод спутниковых геодезических измерений (определений)	0.10	-
10	515996.59	2228103.98	Метод спутниковых геодезических измерений (определений)	0.10	-
11	515994.59	2228107.78	Метод спутниковых геодезических измерений (определений)	0.10	-

2. Сведения о характерных точках границ объекта

Обозначение характерных точек границ	Координаты, м		Метод определения координат характерной точки	Средняя квадратическая погрешность положения характерной точки (Mt), м	Описание обозначения точки на местности (при наличии)
	X	Y			
1	2	3	4	5	6
12	515973.88	2228110.80	Метод спутниковых геодезических измерений (определений)	0.10	-
13	515971.98	2228109.01	Метод спутниковых геодезических измерений (определений)	0.10	-
14	515993.30	2228105.94	Метод спутниковых геодезических измерений (определений)	0.10	-
15	515994.99	2228102.74	Метод спутниковых геодезических измерений (определений)	0.10	-
16	515999.22	2228098.72	Метод спутниковых геодезических измерений (определений)	0.10	-
17	516005.69	2228090.50	Метод спутниковых геодезических измерений (определений)	0.10	-
18	516010.59	2228086.44	Метод спутниковых геодезических измерений (определений)	0.10	-
19	516016.07	2228078.54	Метод спутниковых геодезических измерений (определений)	0.10	-
20	516016.48	2228076.07	Метод спутниковых геодезических измерений (определений)	0.10	-
21	516021.82	2228068.48	Метод спутниковых геодезических измерений (определений)	0.10	-
22	516029.05	2228058.20	Метод спутниковых геодезических измерений (определений)	0.10	-
23	516029.39	2228057.10	Метод спутниковых геодезических измерений (определений)	0.10	-
1	516030.37	2228053.96	Метод спутниковых геодезических измерений (определений)	0.10	-

3. Сведения о характерных точках части (частей) границы объекта

Обозначение характерных точек части границы	Координаты, м		Метод определения координат характерной точки	Средняя квадратическая погрешность положения характерной точки (Mt), м	Описание обозначения точки на местности (при наличии)
	X	Y			
1	2	3	4	5	6
-	-	-	-	-	-

Раздел 3

Сведения о местоположении измененных (уточненных) границ объекта

1. Система координат -

2. Сведения о характерных точках границ объекта

Обозначение характерных точек границ	Существующие координаты, м		Измененные (уточненные) координаты, м		Метод определения координат характерной точки	Средняя квадратическая погрешность положения характерной точки (Mt), м	Описание обозначения точки на местности (при наличии)
	X	Y	X	Y			
1	2	3	4	5	6	7	8
-	-	-	-	-	-	-	

3. Сведения о характерных точках части (частей) границы объекта

Обозначение характерных точек части границы	Существующие координаты, м		Измененные (уточненные) координаты, м		Метод определения координат характерной точки	Средняя квадратическая погрешность положения характерной точки (Mt), м	Описание обозначения точки на местности (при наличии)
	X	Y	X	Y			
1	2	3	4	5	6	7	8
-	-	-	-	-	-	-	

ГРАФИЧЕСКОЕ ОПИСАНИЕ

местоположения границ публичного сервитута

КЛ-6кВ Сокол ПС Первомайская, ВЛ-6КВ ФИДЕР ХМЕЛИ С ПС ПЕРВОМАЙСКАЯ, КЛ-6кВ Сокол ПС Первомайская, КЛ-6кВ Ремзавод ПС Первомайская

(наименование объекта, местоположение границ которого описано (далее - объект)

Раздел 1

Сведения об объекте		
№ п/п	Характеристики объекта	Описание характеристик
1	2	3
1	Местоположение объекта	Пермский край, городской округ Пермский, город Пермь
2	Площадь объекта +/- величина погрешности определения площади (Р+/- Дельта Р)	1223 кв.м ± 8.58 кв.м
3	Иные характеристики объекта	Публичный сервитут устанавливается в целях эксплуатации объекта электросетевого хозяйства «КЛ-6кВ Сокол ПС Первомайская, ВЛ-6КВ ФИДЕР ХМЕЛИ С ПС ПЕРВОМАЙСКАЯ, КЛ-6кВ Сокол ПС Первомайская, КЛ-6кВ Ремзавод ПС Первомайская» (в соответствии со статьей 3.6 Федерального закона от 25 октября 2001 г. № 137-ФЗ «О введении в действие Земельного кодекса Российской Федерации»). Срок установления публичного сервитута - сорок девять лет (согласно п.1 ст. 39.45 ЗК РФ).

Раздел 2

Сведения о местоположении границ объекта					
1. Система координат МСК-59, зона 2					
2. Сведения о характерных точках границ объекта					
Обозначение характерных точек границ	Координаты, м		Метод определения координат характерной точки	Средняя квадратическая погрешность положения характерной точки (M_t), м	Описание обозначения точки на местности (при наличии)
	X	Y			
1	2	3	4	5	6
Граница1(1)	–	–	–	–	–
1	510588.26	2224947.24	Метод спутниковых геодезических измерений (определений)	0.10	–
2	510582.07	2224952.15	Метод спутниковых геодезических измерений (определений)	0.10	–
3	510583.95	2224953.62	Метод спутниковых геодезических измерений (определений)	0.10	–
4	510589.49	2224948.28	Метод спутниковых геодезических измерений (определений)	0.10	–
5	510594.25	2224942.85	Метод спутниковых	0.10	–

			геодезических измерений (определений)		
6	510622.20	2224902.81	Метод спутниковых геодезических измерений (определений)	0.10	–
7	510630.40	2224908.53	Метод спутниковых геодезических измерений (определений)	0.10	–
8	510602.45	2224948.57	Метод спутниковых геодезических измерений (определений)	0.10	–
9	510596.75	2224955.17	Метод спутниковых геодезических измерений (определений)	0.10	–
10	510591.22	2224960.50	Метод спутниковых геодезических измерений (определений)	0.10	–
11	510585.66	2224967.63	Метод спутниковых геодезических измерений (определений)	0.10	–
12	510578.97	2224962.41	Метод спутниковых геодезических измерений (определений)	0.10	–
13	510571.91	2224969.18	Метод спутниковых геодезических измерений (определений)	0.10	–
14	510564.99	2224961.96	Метод спутниковых геодезических измерений (определений)	0.10	–
15	510578.29	2224949.20	Метод спутниковых геодезических измерений (определений)	0.10	–
16	510580.51	2224950.93	Метод спутниковых геодезических измерений (определений)	0.10	–
17	510586.12	2224946.36	Метод спутниковых геодезических измерений (определений)	0.10	–
1	510588.26	2224947.24	Метод спутниковых геодезических измерений (определений)	0.10	–
Граница1(2)	–	–	–	–	–
18	510587.20	2225160.42	Метод спутниковых геодезических измерений (определений)	0.10	–
19	510585.38	2225159.66	Метод спутниковых геодезических измерений (определений)	0.10	–
20	510586.50	2225156.84	Метод спутниковых геодезических измерений (определений)	0.10	–
21	510587.36	2225156.67	Метод спутниковых	0.10	–

			геодезических измерений (определений)		
22	510591.74	2225158.11	Метод спутниковых геодезических измерений (определений)	0.10	–
23	510596.22	2225146.60	Метод спутниковых геодезических измерений (определений)	0.10	–
24	510598.59	2225139.72	Метод спутниковых геодезических измерений (определений)	0.10	–
25	510588.83	2225136.89	Метод спутниковых геодезических измерений (определений)	0.10	–
26	510571.53	2225130.98	Метод спутниковых геодезических измерений (определений)	0.10	–
27	510559.79	2225140.08	Метод спутниковых геодезических измерений (определений)	0.10	–
28	510555.01	2225153.21	Метод спутниковых геодезических измерений (определений)	0.10	–
29	510549.29	2225170.14	Метод спутниковых геодезических измерений (определений)	0.10	–
30	510538.36	2225194.24	Метод спутниковых геодезических измерений (определений)	0.10	–
31	510538.00	2225194.74	Метод спутниковых геодезических измерений (определений)	0.10	–
32	510537.44	2225194.83	Метод спутниковых геодезических измерений (определений)	0.10	–
33	510530.43	2225195.79	Метод спутниковых геодезических измерений (определений)	0.10	–
34	510522.71	2225196.10	Метод спутниковых геодезических измерений (определений)	0.10	–
35	510519.58	2225195.88	Метод спутниковых геодезических измерений (определений)	0.10	–
36	510519.05	2225195.73	Метод спутниковых геодезических измерений (определений)	0.10	–
37	510519.77	2225193.87	Метод спутниковых геодезических измерений (определений)	0.10	–
38	510519.99	2225193.92	Метод спутниковых геодезических	0.10	–

			измерений (определений)		
39	510522.61	2225194.07	Метод спутниковых геодезических измерений (определений)	0.10	–
40	510527.40	2225193.93	Метод спутниковых геодезических измерений (определений)	0.10	–
41	510530.22	2225193.80	Метод спутниковых геодезических измерений (определений)	0.10	–
42	510536.82	2225192.88	Метод спутниковых геодезических измерений (определений)	0.10	–
43	510547.43	2225169.41	Метод спутниковых геодезических измерений (определений)	0.10	–
44	510553.11	2225152.57	Метод спутниковых геодезических измерений (определений)	0.10	–
45	510558.12	2225138.90	Метод спутниковых геодезических измерений (определений)	0.10	–
46	510570.96	2225128.94	Метод спутниковых геодезических измерений (определений)	0.10	–
47	510571.69	2225128.90	Метод спутниковых геодезических измерений (определений)	0.10	–
48	510589.41	2225134.98	Метод спутниковых геодезических измерений (определений)	0.10	–
49	510600.16	2225138.09	Метод спутниковых геодезических измерений (определений)	0.10	–
50	510600.73	2225138.53	Метод спутниковых геодезических измерений (определений)	0.10	–
51	510600.86	2225139.25	Метод спутниковых геодезических измерений (определений)	0.10	–
52	510593.18	2225159.87	Метод спутниковых геодезических измерений (определений)	0.10	–
53	510592.80	2225160.31	Метод спутниковых геодезических измерений (определений)	0.10	–
54	510592.20	2225160.35	Метод спутниковых геодезических измерений (определений)	0.10	–
55	510587.81	2225158.90	Метод спутниковых геодезических измерений	0.10	–

			(определений)		
18	510587.20	2225160.42	Метод спутниковых геодезических измерений (определений)	0.10	–

3. Сведения о характерных точках части (частей) границы объекта

Обозначение характерных точек части границы	Координаты, м		Метод определения координат характерной точки	Средняя квадратическая погрешность положения характерной точки (M_t), м	Описание обозначения точки на местности (при наличии)
	X	Y			
1	2	3	4	5	6
–	–	–	–	–	–

	Ходатайство об установлении публичного сервитута	
1	Департамент земельных отношений администрации города Перми (наименование органа, принимающего решение об установлении публичного сервитута)	
2	Сведения о лице, представившем ходатайство об установлении публичного сервитута (далее - заявитель):	
2.1	Полное наименование	Публичное акционерное общество «Россети Урал»
2.2	Сокращенное наименование (при наличии)	ПАО «Россети Урал»
2.3	Организационно-правовая форма	Публичное акционерное общество
2.4	Почтовый адрес (индекс, субъект Российской Федерации, населенный пункт, улица, дом)	620026, Свердловская область, г. Екатеринбург, ул. Мамина-Сибиряка, 140
2.5	Адрес электронной почты	perm@rosseti-ural.ru
2.6	ОГРН	1056604000970
2.7	ИНН	6671163413
3	Сведения о представителе заявителя:	
3.1	Фамилия	Попов
	Имя	Юрий
	Отчество (при наличии)	Михайлович
3.2	Адрес электронной почты (при наличии)	popov_yum@geoii.ru
3.3	Телефон	+7(938)53-58-981
3.4	Наименование и реквизиты документа, подтверждающего полномочия представителя заявителя	Доверенность 59/263-н/59-2026-3-78 от 24.02.2026 года
4	**Прошу установить публичный сервитут в отношении земель и (или) земельного(ых) участка(ов) в целях (указываются цели, предусмотренные статьей 39.37 Земельного кодекса Российской Федерации или статьей 3.6 Федерального закона от 25 октября 2001 г. № 137-ФЗ «О введении в действие Земельного кодекса Российской Федерации», частью 4.2 статьи 25 Федерального закона от 8 ноября 2007 г. № 257-ФЗ «Об автомобильных дорогах и о дорожной деятельности в Российской Федерации и о внесении изменений в отдельные законодательные акты Российской Федерации»):** эксплуатации объекта электросетевого хозяйства «КЛ 6КВ Ф ПЕРМСТРОЙ ОТ ПС БАЛАТОВО (ТП-7036 - СМ в сторону ТП-7316), КЛ-6кВ ПС Балатовская - ТП-7319 (Ф ДЕКАБРИСТОВ), КЛ-6кВ БКТП-7593 - ТП-7036» (в соответствии со статьей 3.6 Федерального закона от 25 октября 2001 г. № 137-ФЗ «О введении в действие Земельного кодекса Российской Федерации»)	
5	**Испрашиваемый срок публичного сервитута** 49 лет	
6	**Срок, в течение которого использование земельного участка (его части) и (или) расположенного на нем объекта недвижимости в соответствии с их разрешенным использованием будет в соответствии с пп. 4 п. 1 ст. 39.41 ЗК РФ невозможно или существенно затруднено в связи с осуществлением деятельности, для обеспечения которой устанавливается публичный сервитут (при возникновении таких обстоятельств): -**	
7	**Обоснование необходимости установления публичного сервитута** В соответствии с ч. 1 ст. 39.37 ЗК РФ публичный сервитут устанавливается для использования земельных участков и (или) земель в целях эксплуатации объектов электросетевого хозяйства, если указанные объекты являются объектами федерального, регионального или местного значения, либо необходимы для оказания организации электроснабжения населения. Публичный сервитут в отношении земельных участков/частей земельных участков, указанных в п.9 ходатайства, устанавливается на основании ч. 1 ст. 39.37 Земельного кодекса РФ в целях эксплуатации существующей «КЛ 6КВ Ф ПЕРМСТРОЙ ОТ ПС БАЛАТОВО (ТП-7036 - СМ в сторону ТП-7316), КЛ-6кВ ПС Балатовская - ТП-7319 (Ф ДЕКАБРИСТОВ), КЛ-6кВ БКТП-7593 - ТП-7036», являющейся объектом местного значения. Согласно письму Минэкономразвития от 01.03.2019 № Д23и-6636 в данном случае единственным документом - основанием установления публичного сервитута будет являться правоустанавливающий документ на такой объект либо выписка из актов, перечней, справок о балансовой принадлежности (с учетом положений приказа Росреестра от 19.04.2022г. №П/0150), сведения, указанные в пп. 1-9 п. 2 ст. 39.41 и в пп. 2 п.3 ст.39.41 ЗК РФ, не приводятся. Дата ввода данного объекта в эксплуатацию – 31.07.2017 год, право собственности ПАО «Россети Урал» подтверждается Актом приемки законченного строительством объекта приемочной комиссией № 2142 от 31.07.2017 г. (копии подтверждающих документов прилагаются). Срок действия сервитута – 49 лет. В соответствии со ст. 39.41 ЗК РФ границы публичного сервитута устанавливаются в пределах, не превышающих размеров соответствующих охранных зон. В этой связи границы публичного сервитута соответствуют границам охранной зоны, установленной согласно Правилам установления охранных зон объектов электросетевого хозяйства и особых условий использования земельных участков, расположенных в границах таких зон, утвержденным постановлением Правительства РФ от 24.02.2009 г. № 160. Установление публичного сервитута в границах существующих охранных зон наименее обременительно для использования земельного участка в соответствии с его целевым назначением и разрешенным использованием (п. 8 ст. 23 ЗК РФ). Плата за публичный сервитут не устанавливается согласно ч. 4 ст. 3.6 Федерального закона от 25.10.2001 года № 137-ФЗ «О введение в действие Земельного кодекса Российской Федерации».	
8	Сведения о правообладателе инженерного сооружения, которое переносится в связи с изъятием земельного участка для государственных или муниципальных нужд, а также о правообладателе инженерного сооружения, являющегося линейным объектом, реконструкция, капитальный ремонт которого (реконструкция, капитальный ремонт участков (частей) которого) осуществляются в связи с планируемым строительством, реконструкцией, капитальным ремонтом объектов капитального строительства, в случае, если заявитель не является правообладателем указанного инженерного сооружения (в данном случае указываются сведения в объеме, предусмотренном строкой 2 настоящей формы) (заполняется в случае, если ходатайство об установлении публичного сервитута подается с целью установления публичного сервитута в целях реконструкции инженерного сооружения, являющегося линейным объектом, реконструкции его участка (части), которое переносится в связи с изъятием такого земельного участка для государственных или муниципальных нужд, а также если ходатайство об установлении публичного сервитута подается с целью установления публичного сервитута в целях реконструкции, капитального ремонта инженерного сооружения, являющегося линейным объектом, реконструкции, капитального ремонта его участков (частей): –	
9	Кадастровые номера земельных участков (при их наличии), в отношении которых подано ходатайство об установлении публичного сервитута, адреса или иное описание местоположения таких земельных участков	59:01:0000000:45840 (Пермский край, г. Пермь, Индустриальный район, ул. Подводников, 88б) 59:01:0000000:94905 (Пермский край, г. Пермь, Индустриальный район, ул.

		Подводников (до пересечения с ул. Космонавта Беляева)	
		59:01:4410682:19 (край Пермский, г. Пермь, р-н Индустриальный, ул. Подводников, 84аа)	
		Земли, государственная собственность на которые не разграничена, расположенные в кадастровом квартале 59:01:4410682 (край Пермский, г. Пермь)	
		Земли, государственная собственность на которые не разграничена, расположенные в кадастровом квартале 59:01:4410690 (край Пермский, г. Пермь)	
10	Право, на котором инженерное сооружение принадлежит заявителю (если подано ходатайство об установлении публичного сервитута для реконструкции, капитального ремонта или эксплуатации указанного инженерного сооружения, реконструкции или капитального ремонта участка (части) инженерного сооружения, являющегося линейным объектом) **собственность**		
11	Сведения о способах представления результатов рассмотрения ходатайства:		
	в виде электронного документа, который направляется уполномоченным органом заявителю посредством электронной почты	Да	
	в виде бумажного документа, который заявитель получает непосредственно при личном обращении или посредством почтового отправления	Нет	
12	**Документы, прилагаемые к ходатайству:** 1) Подготовленные в форме электронного документа сведения о границах публичного сервитута, включающие графическое описание местоположения границ публичного сервитута и перечень координат характерных точек этих границ в системе координат, установленной для ведения Единого государственного реестра недвижимости (пп. 1 п. 5 ст. 39.41 ЗК РФ); 2) Акт приемки законченного строительством объекта приемочной комиссией №2142 от 31.07.2017 г.; 3) Доверенность 59/263-н/59-2026-3-78 от 24.02.2026 года (пп. 4 п.5 ст. 39.41 ЗК РФ); 4) Копия паспорта серия 0322 № 307637; 5) Информационная справка от 08.09.2026 г. № 08092 (п.613); 6) Изменения в Устав от 09.06.2023 г.$ 7) Договор № ПЭ/ПГЭС/ГрПООЗ/500/2025 от 08.07.2026 (382 п/п в столбце «ИСКАТЬ ПО ЭТОМУ СТОЛБЦУ» в файле «Приложение.xlsx»).		
13	Подтверждаю согласие на обработку персональных данных (сбор, систематизацию, накопление, хранение, уточнение (обновление, изменение), использование, распространение (в том числе передачу), обезличивание, блокирование, уничтожение персональных данных, а также иных действий, необходимых для обработки персональных данных в соответствии с законодательством Российской Федерации), в том числе в автоматизированном режиме		
14	Подтверждаю, что сведения, указанные в настоящем ходатайстве, на дату представления ходатайства достоверны; документы (копии документов) и содержащиеся в них сведения соответствуют требованиям, установленным статьей 39.41 Земельного кодекса Российской Федерации		
15	Подпись:	Дата:	

	_____ (подпись)	Попов Ю.М. (инициалы, фамилия)	«08» сентября 2026 г.

ГРАФИЧЕСКОЕ ОПИСАНИЕ
местоположения границ публичного сервитута

КЛ-6кВ РП-86 - ТП-00932
(наименование объекта, местоположение границ которого описано (далее - объект)

Раздел 1

Сведения об объекте		
№ п/п	Характеристики объекта	Описание характеристик
1	2	3
1	Местоположение объекта	Пермский край, городской округ Пермский, город Пермь
2	Площадь объекта +/- величина погрешности определения площади (Р+/- Дельта Р)	3201 кв.м ± 13.98 кв.м
3	Иные характеристики объекта	Публичный сервитут устанавливается в целях эксплуатации объекта электросетевого хозяйства «КЛ-6кВ РП-86 - ТП-00932» (в соответствии со статьей 3.6 Федерального закона от 25 октября 2001 г. № 137-ФЗ «О введении в действие Земельного кодекса Российской Федерации»). Срок установления публичного сервитута - сорок девять лет (согласно п.1 ст. 39.45 ЗК РФ).

Раздел 2

Сведения о местоположении границ объекта					
1. Система координат МСК-59, зона 2					
2. Сведения о характерных точках границ объекта					
Обозначение характерных точек границ	Координаты, м		Метод определения координат характерной точки	Средняя квадратическая погрешность положения характерной точки (M_t), м	Описание обозначения точки на местности (при наличии)
	X	Y			
1	2	3	4	5	6
1	513278.81	2225083.83	Метод спутниковых геодезических измерений (определений)	0.10	–
2	513280.81	2225083.84	Метод спутниковых геодезических измерений (определений)	0.10	–
3	513280.66	2225086.88	Метод спутниковых геодезических измерений (определений)	0.10	–
4	513279.98	2225087.56	Метод спутниковых геодезических измерений (определений)	0.10	–
5	513042.17	2225085.82	Метод спутниковых геодезических измерений (определений)	0.10	–
6	513041.23	2225085.13	Метод спутниковых геодезических измерений	0.10	–
7	513041.13	2225082.53	Метод спутниковых геодезических измерений (определений)	0.10	–
8	513013.18	2225082.24	Метод спутниковых геодезических измерений (определений)	0.10	–
9	512988.83	2225082.22	Метод спутниковых геодезических измерений (определений)	0.10	–
10	512979.09	2225082.59	Метод спутниковых геодезических измерений (определений)	0.10	–
11	512979.01	2225084.40	Метод спутниковых геодезических измерений (определений)	0.10	–
12	512978.22	2225084.94	Метод спутниковых геодезических измерений (определений)	0.10	–
13	512935.55	2225085.10	Метод спутниковых геодезических измерений (определений)	0.10	–
14	512935.33	2225091.97	Метод спутниковых геодезических измерений (определений)	0.10	–
15	512934.62	2225092.89	Метод спутниковых геодезических измерений (определений)	0.10	–
16	512912.59	2225091.96	Метод спутниковых геодезических измерений (определений)	0.10	–
17	512908.99	2225113.30	Метод спутниковых геодезических измерений (определений)	0.10	–
18	512908.74	2225132.38	Метод спутниковых геодезических измерений (определений)	0.10	–
19	512904.48	2225175.28	Метод спутниковых геодезических измерений (определений)	0.10	–
20	512889.42	2225191.47	Метод спутниковых геодезических измерений (определений)	0.10	–
21	512895.93	2225237.14	Метод спутниковых геодезических измерений (определений)	0.10	–
22	512903.35	2225251.60	Метод спутниковых геодезических измерений (определений)	0.10	–
23	512896.65	2225282.04	Метод спутниковых геодезических измерений (определений)	0.10	–

24	512905.86	2225282.19	Метод спутниковых геодезических измерений (определений)	0.10	–
25	512906.69	2225282.65	Метод спутниковых геодезических измерений (определений)	0.10	–
26	512910.94	2225307.63	Метод спутниковых геодезических измерений (определений)	0.10	–
27	512917.53	2225322.28	Метод спутниковых геодезических измерений (определений)	0.10	–
28	512928.66	2225322.90	Метод спутниковых геодезических измерений (определений)	0.10	–
29	512929.57	2225323.63	Метод спутниковых геодезических измерений (определений)	0.10	–
30	512973.11	2225450.25	Метод спутниковых геодезических измерений (определений)	0.10	–
31	512976.86	2225509.16	Метод спутниковых геодезических измерений (определений)	0.10	–
32	512982.16	2225510.94	Метод спутниковых геодезических измерений (определений)	0.10	–
33	512989.03	2225519.84	Метод спутниковых геодезических измерений (определений)	0.10	–
34	513028.06	2225587.34	Метод спутниковых геодезических измерений (определений)	0.10	–
35	513033.40	2225602.65	Метод спутниковых геодезических измерений (определений)	0.10	–
36	513040.69	2225694.22	Метод спутниковых геодезических измерений (определений)	0.10	–
37	513037.50	2225743.04	Метод спутниковых геодезических измерений (определений)	0.10	–
38	513042.45	2225777.97	Метод спутниковых геодезических измерений (определений)	0.10	–
39	513042.38	2225791.84	Метод спутниковых геодезических измерений (определений)	0.10	–
40	513042.11	2225792.52	Метод спутниковых геодезических измерений (определений)	0.10	–
41	513030.87	2225800.69	Метод спутниковых геодезических измерений (определений)	0.10	–
42	513025.51	2225813.13	Метод спутниковых геодезических измерений (определений)	0.10	–
43	513024.79	2225826.91	Метод спутниковых геодезических измерений (определений)	0.10	–
44	513028.84	2225854.25	Метод спутниковых геодезических измерений (определений)	0.10	–
45	513039.09	2225870.90	Метод спутниковых геодезических измерений (определений)	0.10	–
46	513056.93	2225893.10	Метод спутниковых геодезических измерений (определений)	0.10	–
47	513070.99	2225906.62	Метод спутниковых геодезических измерений (определений)	0.10	–
48	513118.20	2225943.65	Метод спутниковых геодезических измерений (определений)	0.10	–
49	513118.33	2225944.81	Метод спутниковых геодезических измерений (определений)	0.10	–
50	513110.01	2225958.22	Метод спутниковых геодезических измерений (определений)	0.10	–
51	513108.55	2225963.59	Метод спутниковых геодезических измерений (определений)	0.10	–
52	513115.65	2225967.15	Метод спутниковых геодезических измерений (определений)	0.10	–
53	513140.17	2225988.65	Метод спутниковых геодезических измерений (определений)	0.10	–
54	513140.51	2225989.30	Метод спутниковых геодезических измерений (определений)	0.10	–
55	513133.75	2226000.13	Метод спутниковых геодезических измерений (определений)	0.10	–
56	513132.37	2226006.59	Метод спутниковых геодезических измерений (определений)	0.10	–
57	513128.41	2226010.15	Метод спутниковых геодезических измерений (определений)	0.10	–
58	513127.48	2226010.36	Метод спутниковых геодезических	0.10	–

			измерений (определений)		
59	513122.45	2226008.24	Метод спутниковых геодезических измерений (определений)	0.10	–
60	513107.06	2226019.31	Метод спутниковых геодезических измерений (определений)	0.10	–
61	513097.04	2226026.70	Метод спутниковых геодезических измерений (определений)	0.10	–
62	513090.06	2226034.71	Метод спутниковых геодезических измерений (определений)	0.10	–
63	513031.82	2226077.98	Метод спутниковых геодезических измерений (определений)	0.10	–
64	513026.63	2226084.30	Метод спутниковых геодезических измерений (определений)	0.10	–
65	513038.67	2226101.02	Метод спутниковых геодезических измерений (определений)	0.10	–
66	513036.07	2226117.68	Метод спутниковых геодезических измерений (определений)	0.10	–
67	513046.65	2226133.81	Метод спутниковых геодезических измерений (определений)	0.10	–
68	513046.60	2226134.97	Метод спутниковых геодезических измерений (определений)	0.10	–
69	513045.26	2226136.12	Метод спутниковых геодезических измерений (определений)	0.10	–
70	513044.05	2226134.52	Метод спутниковых геодезических измерений (определений)	0.10	–
71	513044.49	2226134.15	Метод спутниковых геодезических измерений (определений)	0.10	–
72	513034.08	2226118.23	Метод спутниковых геодезических измерений (определений)	0.10	–
73	513036.69	2226101.63	Метод спутниковых геодезических измерений (определений)	0.10	–
74	513024.56	2226084.85	Метод спутниковых геодезических измерений (определений)	0.10	–
75	513024.55	2226083.69	Метод спутниковых геодезических измерений	0.10	–

			(определений)		
76	513030.52	2226076.46	Метод спутниковых геодезических измерений (определений)	0.10	–
77	513088.78	2226033.18	Метод спутниковых геодезических измерений (определений)	0.10	–
78	513095.76	2226025.15	Метод спутниковых геодезических измерений (определений)	0.10	–
79	513105.87	2226017.69	Метод спутниковых геодезических измерений (определений)	0.10	–
80	513121.98	2226006.17	Метод спутниковых геодезических измерений (определений)	0.10	–
81	513122.70	2226006.18	Метод спутниковых геодезических измерений (определений)	0.10	–
82	513127.57	2226008.23	Метод спутниковых геодезических измерений (определений)	0.10	–
83	513130.56	2226005.61	Метод спутниковых геодезических измерений (определений)	0.10	–
84	513131.91	2225999.30	Метод спутниковых геодезических измерений (определений)	0.10	–
85	513138.20	2225989.59	Метод спутниковых геодезических измерений (определений)	0.10	–
86	513114.44	2225968.75	Метод спутниковых геодезических измерений (определений)	0.10	–
87	513106.93	2225965.02	Метод спутниковых геодезических измерений (определений)	0.10	–
88	513106.44	2225964.48	Метод спутниковых геодезических измерений (определений)	0.10	–
89	513108.21	2225957.34	Метод спутниковых геодезических измерений (определений)	0.10	–
90	513116.09	2225944.61	Метод спутниковых геодезических измерений (определений)	0.10	–
91	513069.72	2225908.17	Метод спутниковых геодезических измерений (определений)	0.10	–
92	513055.50	2225894.50	Метод спутниковых геодезических измерений (определений)	0.10	–

93	513036.75	2225871.07	Метод спутниковых геодезических измерений (определений)	0.10	–
94	513026.93	2225854.90	Метод спутниковых геодезических измерений (определений)	0.10	–
95	513022.80	2225827.11	Метод спутниковых геодезических измерений (определений)	0.10	–
96	513023.57	2225812.62	Метод спутниковых геодезических измерений (определений)	0.10	–
97	513028.92	2225799.67	Метод спутниковых геодезических измерений (определений)	0.10	–
98	513040.38	2225791.32	Метод спутниковых геодезических измерений (определений)	0.10	–
99	513040.46	2225778.18	Метод спутниковых геодезических измерений (определений)	0.10	–
100	513035.50	2225743.00	Метод спутниковых геодезических измерений (определений)	0.10	–
101	513038.69	2225694.31	Метод спутниковых геодезических измерений (определений)	0.10	–
102	513031.47	2225603.18	Метод спутниковых геодезических измерений (определений)	0.10	–
103	513026.28	2225588.25	Метод спутниковых геодезических измерений (определений)	0.10	–
104	512987.41	2225521.00	Метод спутниковых геодезических измерений (определений)	0.10	–
105	512980.85	2225512.50	Метод спутниковых геодезических измерений (определений)	0.10	–
106	512975.61	2225510.87	Метод спутниковых геодезических измерений (определений)	0.10	–
107	512975.04	2225510.41	Метод спутниковых геодезических измерений (определений)	0.10	–
108	512971.18	2225450.78	Метод спутниковых геодезических измерений (определений)	0.10	–
109	512927.83	2225324.86	Метод спутниковых геодезических измерений (определений)	0.10	–
110	512916.81	2225324.25	Метод спутниковых геодезических измерений (определений)	0.10	–
111	512916.15	2225323.94	Метод спутниковых геодезических измерений (определений)	0.10	–
112	512908.99	2225308.10	Метод спутниковых геодезических измерений (определений)	0.10	–
113	512905.00	2225284.18	Метод спутниковых геодезических измерений (определений)	0.10	–
114	512895.40	2225284.02	Метод спутниковых геодезических измерений (определений)	0.10	–
115	512894.46	2225283.33	Метод спутниковых геодезических измерений (определений)	0.10	–
116	512901.30	2225251.73	Метод спутниковых геодезических измерений (определений)	0.10	–
117	512893.99	2225237.68	Метод спутниковых геодезических измерений (определений)	0.10	–
118	512887.37	2225191.04	Метод спутниковых геодезических измерений (определений)	0.10	–
119	512902.58	2225174.50	Метод спутниковых геодезических измерений (определений)	0.10	–
120	512906.74	2225132.29	Метод спутниковых геодезических измерений (определений)	0.10	–
121	512906.99	2225113.20	Метод спутниковых геодезических измерений (определений)	0.10	–
122	512910.84	2225090.52	Метод спутниковых геодезических измерений (определений)	0.10	–
123	512911.79	2225089.93	Метод спутниковых геодезических измерений (определений)	0.10	–
124	512933.36	2225090.87	Метод спутниковых геодезических измерений (определений)	0.10	–
125	512933.58	2225084.07	Метод спутниковых геодезических измерений (определений)	0.10	–
126	512934.28	2225083.15	Метод спутниковых геодезических измерений (определений)	0.10	–
127	512977.09	2225082.94	Метод спутниковых геодезических	0.10	–

			измерений (определений)		
128	512977.17	2225081.17	Метод спутниковых геодезических измерений (определений)	0.10	–
129	512977.96	2225080.63	Метод спутниковых геодезических измерений (определений)	0.10	–
130	512988.78	2225080.22	Метод спутниковых геодезических измерений (определений)	0.10	–
131	513013.17	2225080.24	Метод спутниковых геодезических измерений (определений)	0.10	–
132	513042.12	2225080.55	Метод спутниковых геодезических измерений (определений)	0.10	–
133	513043.05	2225081.23	Метод спутниковых геодезических измерений (определений)	0.10	–
134	513043.16	2225083.83	Метод спутниковых геодезических измерений (определений)	0.10	–
135	513278.74	2225085.60	Метод спутниковых геодезических измерений (определений)	0.10	–
1	513278.81	2225083.83	Метод спутниковых геодезических измерений (определений)	0.10	–

3. Сведения о характерных точках части (частей) границы объекта

Обозначение характерных точек части границы	Координаты, м		Метод определения координат характерной точки	Средняя квадратическая погрешность положения характерной точки (M_t), м	Описание обозначения точки на местности (при наличии)
	X	Y			
1	2	3	4	5	6
–	–	–	–	–	–

ОПИСАНИЕ МЕСТОПОЛОЖЕНИЯ ГРАНИЦ ПУБЛИЧНОГО СЕРВИТУТА «Строительство ВЛ 0,4 кВ от проектируемой ВЛ 0,4 кВ с установкой ПУ для электроснабжения поселка Красный Восход (4500111715)» ПЕРМСКИЙ КРАЙ, ПЕРМСКИЙ МУНИЦИПАЛЬНЫЙ ОКРУГ (НАИМЕНОВАНИЕ ОБЪЕКТА)

Сведения о местоположении границ объекта

1. Система координат МСК-59, зона 2

2. Сведения о характерных точках границ объекта

Обозначение характерных точек границ	Координаты. м		Метод определения координат и средняя квадратическая погрешность положения характерной точки (M_t). м	Описание закрепления точки
	X	Y		
1	2	3	4	5
1	515285.49	2200284.73	Геодезический метод; Mt=0.1	-
2	515286.79	2200288.51	Геодезический метод; Mt=0.1	-
3	515251.29	2200300.63	Геодезический метод; Mt=0.1	-
4	515249.99	2200296.85	Геодезический метод; Mt=0.1	-
1	515285.49	2200284.73	Геодезический метод; Mt=0.1	-

ГРАФИЧЕСКОЕ ОПИСАНИЕ

местоположения границ публичного сервитута

КЛ-10кВ С РП-45; ФИДЕР ВСТРЕЧНЫЙ 1 С РП-45; БКТП-5438-с.м. к ТП-0337 (5)
(наименование объекта, местоположение границ которого описано (далее - объект)

Раздел 1

Сведения об объекте		
№ п/п	Характеристики объекта	Описание характеристик
1	2	3
1	Местоположение объекта	Пермский край, городской округ Пермский, город Пермь
2	Площадь объекта +/- величина погрешности определения площади (Р+/- Дельта Р)	417 кв.м ± 5.20 кв.м
3	Иные характеристики объекта	Публичный сервитут устанавливается в целях эксплуатации объекта электросетевого хозяйства «КЛ-10кВ С РП-45; ФИДЕР ВСТРЕЧНЫЙ 1 С РП-45; БКТП-5438-с.м. к ТП-0337 (5)» (в соответствии со статьей 3.6 Федерального закона от 25 октября 2001 г. № 137-ФЗ «О введении в действие Земельного кодекса Российской Федерации»). Срок установления публичного сервитута - сорок девять лет (согласно п.1 ст. 39.45 ЗК РФ).

Раздел 2

Сведения о местоположении границ объекта					
1. Система координат МСК-59, зона 2					
2. Сведения о характерных точках границ объекта					
Обозначение характерных точек границ	Координаты, м		Метод определения координат характерной точки	Средняя квадратическая погрешность положения характерной точки (M_t), м	Описание обозначения точки на местности (при наличии)
	X	Y			
1	2	3	4	5	6
Граница1(1)	–	–	–	–	–
1	515845.41	2225679.28	Метод спутниковых геодезических измерений (определений)	0.10	–
2	515843.45	2225679.59	Метод спутниковых геодезических измерений (определений)	0.10	–
3	515843.36	2225677.42	Метод спутниковых геодезических измерений (определений)	0.10	–
4	515841.87	2225676.08	Метод спутниковых геодезических измерений (определений)	0.10	–
5	515834.52	2225671.44	Метод спутниковых геодезических измерений (определений)	0.10	–
6	515834.59	2225669.20	Метод спутниковых геодезических измерений (определений)	0.10	–
7	515833.15	2225669.15	Метод спутниковых геодезических измерений (определений)	0.10	–
8	515833.48	2225668.50	Метод спутниковых геодезических измерений (определений)	0.10	–
9	515833.99	2225667.44	Метод спутниковых геодезических измерений (определений)	0.10	–
10	515836.41	2225669.02	Метод спутниковых геодезических измерений (определений)	0.10	–
11	515843.64	2225673.43	Метод спутниковых геодезических измерений (определений)	0.10	–
12	515846.88	2225676.25	Метод спутниковых геодезических измерений (определений)	0.10	–
13	515849.30	2225676.10	Метод спутниковых геодезических измерений (определений)	0.10	–
14	515849.39	2225678.10	Метод спутниковых геодезических измерений (определений)	0.10	–
15	515846.14	2225678.30	Метод спутниковых геодезических измерений (определений)	0.10	–
16	515845.37	2225677.60	Метод спутниковых геодезических измерений (определений)	0.10	–
1	515845.41	2225679.28	Метод спутниковых геодезических измерений (определений)	0.10	–
Граница1(2)	–	–	–	–	–
17	515829.56	2225667.88	Метод спутниковых геодезических измерений (определений)	0.10	–
18	515830.00	2225665.75	Метод спутниковых геодезических измерений (определений)	0.10	–
19	515832.61	2225657.14	Метод спутниковых геодезических измерений (определений)	0.10	–
20	515834.48	2225657.82	Метод спутниковых геодезических измерений (определений)	0.10	–
21	515831.93	2225666.27	Метод спутниковых геодезических измерений (определений)	0.10	–
22	515831.58	2225667.85	Метод спутниковых	0.10	–

			геодезических измерений (определений)		
23	515831.46	2225669.11	Метод спутниковых геодезических измерений (определений)	0.10	–
24	515829.45	2225669.05	Метод спутниковых геодезических измерений (определений)	0.10	–
17	515829.56	2225667.88	Метод спутниковых геодезических измерений (определений)	0.10	–
Граница1(3)	–	–	–	–	–
25	515673.38	2225618.34	Метод спутниковых геодезических измерений (определений)	0.10	–
26	515674.68	2225621.02	Метод спутниковых геодезических измерений (определений)	0.10	–
27	515692.65	2225626.96	Метод спутниковых геодезических измерений (определений)	0.10	–
28	515719.78	2225635.26	Метод спутниковых геодезических измерений (определений)	0.10	–
29	515739.87	2225642.44	Метод спутниковых геодезических измерений (определений)	0.10	–
30	515751.90	2225646.75	Метод спутниковых геодезических измерений (определений)	0.10	–
31	515765.26	2225652.27	Метод спутниковых геодезических измерений (определений)	0.10	–
32	515774.74	2225654.65	Метод спутниковых геодезических измерений (определений)	0.10	–
33	515790.45	2225657.74	Метод спутниковых геодезических измерений (определений)	0.10	–
34	515802.43	2225659.22	Метод спутниковых геодезических измерений (определений)	0.10	–
35	515817.82	2225660.82	Метод спутниковых геодезических измерений (определений)	0.10	–
36	515828.73	2225661.80	Метод спутниковых геодезических измерений (определений)	0.10	–
37	515828.95	2225669.02	Метод спутниковых геодезических измерений (определений)	0.10	–
38	515826.95	2225668.96	Метод спутниковых	0.10	–

			геодезических измерений (определений)		
39	515826.78	2225663.63	Метод спутниковых геодезических измерений (определений)	0.10	–
40	515817.63	2225662.81	Метод спутниковых геодезических измерений (определений)	0.10	–
41	515802.20	2225661.21	Метод спутниковых геодезических измерений (определений)	0.10	–
42	515790.13	2225659.72	Метод спутниковых геодезических измерений (определений)	0.10	–
43	515774.30	2225656.60	Метод спутниковых геодезических измерений (определений)	0.10	–
44	515764.63	2225654.17	Метод спутниковых геодезических измерений (определений)	0.10	–
45	515751.18	2225648.62	Метод спутниковых геодезических измерений (определений)	0.10	–
46	515739.20	2225644.32	Метод спутниковых геодезических измерений (определений)	0.10	–
47	515719.15	2225637.16	Метод спутниковых геодезических измерений (определений)	0.10	–
48	515692.04	2225628.87	Метод спутниковых геодезических измерений (определений)	0.10	–
49	515673.24	2225622.65	Метод спутниковых геодезических измерений (определений)	0.10	–
50	515671.59	2225619.20	Метод спутниковых геодезических измерений (определений)	0.10	–
25	515673.38	2225618.34	Метод спутниковых геодезических измерений (определений)	0.10	–

3. Сведения о характерных точках части (частей) границы объекта

Обозначение характерных точек части границы	Координаты, м		Метод определения координат характерной точки	Средняя квадратическая погрешность положения характерной точки (M_t), м	Описание обозначения точки на местности (при наличии)
	X	Y			
1	2	3	4	5	6
–	–	–	–	–	–

ГРАФИЧЕСКОЕ ОПИСАНИЕ

местоположения границ публичного сервитута

КЛ-0,4кВ БКТП-7651 СНТ Ветеран, ВЛ-0,4кВ БКТП-7651 СНТ Ветеран, КЛ-6кВ РП-30 - ТП-7169
(наименование объекта, местоположение границ которого описано (далее - объект)

Раздел 1

Сведения об объекте		
№ п/п	Характеристики объекта	Описание характеристик
1	2	3
1	Местоположение объекта	Пермский край, городской округ Пермский, город Пермь
2	Площадь объекта +/- величина погрешности определения площади (Р+/- Дельта Р)	899 кв.м ± 6.00 кв.м
3	Иные характеристики объекта	Публичный сервитут устанавливается в целях эксплуатации объекта электросетевого хозяйства «КЛ-0,4кВ БКТП-7651 СНТ Ветеран, ВЛ-0,4кВ БКТП-7651 СНТ Ветеран, КЛ-6кВ РП-30 - ТП-7169» (в соответствии со статьей 3.6 Федерального закона от 25 октября 2001 г. № 137-ФЗ «О введении в действие Земельного кодекса Российской Федерации»). Срок установления публичного сервитута - сорок девять лет (согласно п.1 ст. 39.45 ЗК РФ).

Раздел 2

Сведения о местоположении границ объекта					
1. Система координат МСК-59, зона 2					
2. Сведения о характерных точках границ объекта					
Обозначение характерных точек границ	Координаты, м		Метод определения координат характерной точки	Средняя квадратическая погрешность положения характерной точки (M_t), м	Описание обозначения точки на местности (при наличии)
	X	Y			
1	2	3	4	5	6
Граница1(1)	–	–	–	–	–
1	512100.37	2228355.49	Метод спутниковых геодезических измерений (определений)	0.10	–
2	512098.84	2228352.36	Метод спутниковых геодезических измерений (определений)	0.10	–
3	512098.94	2228351.72	Метод спутниковых геодезических измерений (определений)	0.10	–
4	512099.41	2228351.28	Метод спутниковых геодезических измерений (определений)	0.10	–
5	512100.07	2228351.23	Метод спутниковых геодезических измерений (определений)	0.10	–
6	512100.61	2228351.58	Метод спутниковых геодезических измерений (определений)	0.10	–
7	512101.29	2228352.80	Метод спутниковых геодезических измерений (определений)	0.10	–
8	512101.99	2228352.63	Метод спутниковых геодезических измерений (определений)	0.10	–
9	512102.58	2228352.92	Метод спутниковых геодезических измерений (определений)	0.10	–
10	512102.87	2228353.50	Метод спутниковых геодезических измерений (определений)	0.10	–
11	512102.74	2228354.13	Метод спутниковых геодезических измерений (определений)	0.10	–
12	512102.53	2228354.38	Метод спутниковых геодезических измерений (определений)	0.10	–
1	512100.37	2228355.49	Метод спутниковых геодезических измерений (определений)	0.10	–
Граница1(2)	–	–	–	–	–
13	511970.60	2228249.50	Метод спутниковых геодезических измерений (определений)	0.10	–
14	511974.51	2228248.63	Метод спутниковых геодезических измерений (определений)	0.10	–
15	511978.28	2228265.77	Метод спутниковых геодезических измерений (определений)	0.10	–
16	512012.79	2228286.11	Метод спутниковых геодезических измерений (определений)	0.10	–
17	512034.48	2228283.00	Метод спутниковых геодезических измерений (определений)	0.10	–
18	512045.74	2228317.72	Метод спутниковых геодезических измерений (определений)	0.10	–
19	512068.78	2228374.96	Метод спутниковых геодезических измерений (определений)	0.10	–
20	512100.06	2228360.17	Метод спутниковых геодезических измерений (определений)	0.10	–
21	512096.84	2228354.09	Метод спутниковых геодезических измерений (определений)	0.10	–

22	512098.53	2228353.02	Метод спутниковых геодезических измерений (определений)	0.10	–
23	512103.70	2228362.88	Метод спутниковых геодезических измерений (определений)	0.10	–
24	512066.64	2228380.40	Метод спутниковых геодезических измерений (определений)	0.10	–
25	512041.98	2228319.09	Метод спутниковых геодезических измерений (определений)	0.10	–
26	512031.71	2228287.45	Метод спутниковых геодезических измерений (определений)	0.10	–
27	512011.97	2228290.27	Метод спутниковых геодезических измерений (определений)	0.10	–
28	511974.75	2228268.33	Метод спутниковых геодезических измерений (определений)	0.10	–
13	511970.60	2228249.50	Метод спутниковых геодезических измерений (определений)	0.10	–

3. Сведения о характерных точках части (частей) границы объекта

Обозначение характерных точек части границы	Координаты, м		Метод определения координат характерной точки	Средняя квадратическая погрешность положения характерной точки (M_t), м	Описание обозначения точки на местности (при наличии)
	X	Y			
1	2	3	4	5	6
–	–	–	–	–	–

ГРАФИЧЕСКОЕ ОПИСАНИЕ

местоположения границ публичного сервитута

КЛ-0,4кВ ТП-1592 - РЩ-1592 М.Рыбалко,108

(наименование объекта, местоположение границ которого описано (далее - объект)

Раздел 1

Сведения об объекте		
№ п/п	Характеристики объекта	Описание характеристик
1	2	3
1	Местоположение объекта	Пермский край, городской округ Пермский, город Пермь
2	Площадь объекта +/- величина погрешности определения площади (Р+/- Дельта Р)	314 кв.м ± 3.54 кв.м
3	Иные характеристики объекта	Публичный сервитут устанавливается в целях эксплуатации объекта электросетевого хозяйства «КЛ-0,4кВ ТП-1592 - РЩ-1592 М.Рыбалко,108» (в соответствии со статьей 3.6 Федерального закона от 25 октября 2001 г. № 137-ФЗ «О введении в действие Земельного кодекса Российской Федерации»). Срок установления публичного сервитута - сорок девять лет (согласно п.1 ст. 39.45 ЗК РФ).

Раздел 2

Сведения о местоположении границ объекта

1. Система координат МСК-59, зона 2

2. Сведения о характерных точках границ объекта

Обозначение характерных точек границ	Координаты, м		Метод определения координат характерной точки	Средняя квадратическая погрешность положения характерной точки (M_t), м	Описание обозначения точки на местности (при наличии)
	X	Y			
1	2	3	4	5	6
1	518130.46	2215708.07	Метод спутниковых геодезических измерений (определений)	0.10	–
2	518131.66	2215709.67	Метод спутниковых геодезических измерений (определений)	0.10	–
3	518125.32	2215714.93	Метод спутниковых геодезических измерений (определений)	0.10	–
4	518114.93	2215722.59	Метод спутниковых геодезических измерений (определений)	0.10	–
5	518104.66	2215725.81	Метод спутниковых геодезических измерений (определений)	0.10	–
6	518101.51	2215727.75	Метод спутниковых геодезических измерений	0.10	–

			(определений)		
7	518096.12	2215731.88	Метод спутниковых геодезических измерений (определений)	0.10	–
8	518080.03	2215743.82	Метод спутниковых геодезических измерений (определений)	0.10	–
9	518077.75	2215744.16	Метод спутниковых геодезических измерений (определений)	0.10	–
10	518076.41	2215743.21	Метод спутниковых геодезических измерений (определений)	0.10	–
11	518072.39	2215738.46	Метод спутниковых геодезических измерений (определений)	0.10	–
12	518066.42	2215742.56	Метод спутниковых геодезических измерений (определений)	0.10	–
13	518065.13	2215744.60	Метод спутниковых геодезических измерений (определений)	0.10	–
14	518035.75	2215802.75	Метод спутниковых геодезических измерений (определений)	0.10	–
15	518029.02	2215807.86	Метод спутниковых геодезических измерений (определений)	0.10	–
16	518027.80	2215806.23	Метод спутниковых геодезических измерений (определений)	0.10	–
17	518034.11	2215801.59	Метод спутниковых геодезических измерений (определений)	0.10	–
18	518063.38	2215743.53	Метод спутниковых геодезических измерений (определений)	0.10	–
19	518065.02	2215741.10	Метод спутниковых геодезических измерений (определений)	0.10	–
20	518072.72	2215735.77	Метод спутниковых геодезических измерений (определений)	0.10	–
21	518078.08	2215742.10	Метод спутниковых геодезических измерений (определений)	0.10	–
22	518079.16	2215741.98	Метод спутниковых геодезических измерений (определений)	0.10	–
23	518100.41	2215726.08	Метод спутниковых геодезических измерений (определений)	0.10	–
24	518103.86	2215723.97	Метод спутниковых геодезических измерений (определений)	0.10	–
25	518114.03	2215720.79	Метод спутниковых геодезических измерений (определений)	0.10	–
26	518124.06	2215713.37	Метод спутниковых геодезических измерений (определений)	0.10	–
1	518130.46	2215708.07	Метод спутниковых геодезических измерений (определений)	0.10	–

3. Сведения о характерных точках части (частей) границы объекта

Обозначение характерных точек части границы	Координаты, м		Метод определения координат характерной точки	Средняя квадратическая погрешность положения характерной точки (M_t), м	Описание обозначения точки на местности (при наличии)
	X	Y			
1	2	3	4	5	6
–	–	–	–	–	–

ГРАФИЧЕСКОЕ ОПИСАНИЕ

местоположения границ публичного сервитута

КЛ-0,4 кВ КТП-1502 1С-КТП-1502 2С, КЛ-6 кВ СМ1 с ТП-1632-КТП-1502 1С, КЛ-6 кВ СМ2 с ТП-1671-КТП-1502 2С, КЛ-6 кВ ТП-1502 В-КТП-1502 2С, КЛ-6 кВ КТП-1502 1С-КТП-1502 2С

(наименование объекта, местоположение границ которого описано (далее - объект)

Раздел 1

Сведения об объекте		
№ п/п	Характеристики объекта	Описание характеристик
1	2	3
1	Местоположение объекта	Пермский край, городской округ Пермский, город Пермь
2	Площадь объекта +/- величина погрешности определения площади (Р+/- Дельта Р)	93 кв.м ± 2.25 кв.м
3	Иные характеристики объекта	Публичный сервитут устанавливается в целях эксплуатации объекта электросетевого хозяйства «КЛ-0,4 кВ КТП-1502 1С-КТП-1502 2С, КЛ-6 кВ СМ1 с ТП-1632-КТП-1502 1С, КЛ-6 кВ СМ2 с ТП-1671-КТП-1502 2С, КЛ-6 кВ ТП-1502 В-КТП-1502 2С, КЛ-6 кВ КТП-1502 1С-КТП-1502 2С» (в соответствии со статьей 3.6 Федерального закона от 25 октября 2001 г. № 137-ФЗ «О введении в действие Земельного кодекса Российской Федерации»). Срок установления публичного сервитута - сорок девять лет (согласно п.1 ст. 39.45 ЗК РФ).

Раздел 2

Сведения о местоположении границ объекта					
1. Система координат МСК-59, зона 2					
2. Сведения о характерных точках границ объекта					
Обозначение характерных точек границ	Координаты, м		Метод определения координат характерной точки	Средняя квадратическая погрешность положения характерной точки (M_t), м	Описание обозначения точки на местности (при наличии)
	X	Y			
1	2	3	4	5	6
1	518224.41	2216812.47	Метод спутниковых геодезических измерений (определений)	0.10	–
2	518224.91	2216813.88	Метод спутниковых геодезических измерений (определений)	0.10	–
3	518227.20	2216813.06	Метод спутниковых геодезических измерений (определений)	0.10	–
4	518225.77	2216809.09	Метод спутниковых геодезических измерений (определений)	0.10	–
5	518223.99	2216809.77	Метод спутниковых геодезических измерений	0.10	–
			(определений)		
6	518223.00	2216808.45	Метод спутниковых геодезических измерений (определений)	0.10	–
7	518225.30	2216807.57	Метод спутниковых геодезических измерений (определений)	0.10	–
8	518223.87	2216803.59	Метод спутниковых геодезических измерений (определений)	0.10	–
9	518221.51	2216804.46	Метод спутниковых геодезических измерений (определений)	0.10	–
10	518222.08	2216805.94	Метод спутниковых геодезических измерений (определений)	0.10	–
11	518219.84	2216806.75	Метод спутниковых геодезических измерений (определений)	0.10	–
12	518218.89	2216806.62	Метод спутниковых геодезических измерений (определений)	0.10	–
13	518215.33	2216799.26	Метод спутниковых геодезических измерений (определений)	0.10	–
14	518215.94	2216792.85	Метод спутниковых геодезических измерений (определений)	0.10	–
15	518216.92	2216789.90	Метод спутниковых геодезических измерений (определений)	0.10	–
16	518217.62	2216789.25	Метод спутниковых геодезических измерений (определений)	0.10	–
17	518218.54	2216789.47	Метод спутниковых геодезических измерений (определений)	0.10	–
18	518218.87	2216790.12	Метод спутниковых геодезических измерений (определений)	0.10	–
19	518217.99	2216793.05	Метод спутниковых геодезических измерений (определений)	0.10	–
20	518219.43	2216793.23	Метод спутниковых геодезических измерений (определений)	0.10	–
21	518219.68	2216793.75	Метод спутниковых геодезических измерений (определений)	0.10	–
22	518217.40	2216794.75	Метод спутниковых геодезических измерений (определений)	0.10	–

23	518217.71	2216795.57	Метод спутниковых геодезических измерений (определений)	0.10	–
24	518217.34	2216798.90	Метод спутниковых геодезических измерений (определений)	0.10	–
25	518220.01	2216804.56	Метод спутниковых геодезических измерений (определений)	0.10	–
26	518222.34	2216803.73	Метод спутниковых геодезических измерений (определений)	0.10	–
27	518222.33	2216802.98	Метод спутниковых геодезических измерений (определений)	0.10	–
28	518222.82	2216802.45	Метод спутниковых геодезических измерений (определений)	0.10	–
29	518224.41	2216802.05	Метод спутниковых геодезических измерений (определений)	0.10	–
30	518225.15	2216802.65	Метод спутниковых геодезических измерений (определений)	0.10	–
31	518228.83	2216813.52	Метод спутниковых геодезических измерений (определений)	0.10	–
32	518228.47	2216814.14	Метод спутниковых геодезических измерений (определений)	0.10	–
33	518227.18	2216814.69	Метод спутниковых геодезических измерений (определений)	0.10	–
34	518226.46	2216814.70	Метод спутниковых геодезических измерений (определений)	0.10	–
35	518225.92	2216814.20	Метод спутниковых геодезических измерений (определений)	0.10	–
36	518224.18	2216814.70	Метод спутниковых геодезических измерений (определений)	0.10	–
37	518225.88	2216818.88	Метод спутниковых геодезических измерений (определений)	0.10	–
38	518227.96	2216819.60	Метод спутниковых геодезических измерений (определений)	0.10	–
39	518230.06	2216821.67	Метод спутниковых геодезических измерений (определений)	0.10	–
40	518230.11	2216822.62	Метод спутниковых геодезических измерений (определений)	0.10	–
41	518229.58	2216823.11	Метод спутниковых геодезических измерений (определений)	0.10	–
42	518228.63	2216823.00	Метод спутниковых геодезических измерений (определений)	0.10	–
43	518226.89	2216821.32	Метод спутниковых геодезических измерений (определений)	0.10	–
44	518224.81	2216820.63	Метод спутниковых геодезических измерений (определений)	0.10	–
45	518224.25	2216820.17	Метод спутниковых геодезических измерений (определений)	0.10	–
46	518221.87	2216814.03	Метод спутниковых геодезических измерений (определений)	0.10	–
47	518222.41	2216813.25	Метод спутниковых геодезических измерений (определений)	0.10	–
1	518224.41	2216812.47	Метод спутниковых геодезических измерений (определений)	0.10	–

3. Сведения о характерных точках части (частей) границы объекта

Обозначение характерных точек части границы	Координаты, м		Метод определения координат характерной точки	Средняя квадратическая погрешность положения характерной точки (M_t), м	Описание обозначения точки на местности (при наличии)
	X	Y			
1	2	3	4	5	6
–	–	–	–	–	–

ГРАФИЧЕСКОЕ ОПИСАНИЕ

местоположения границ публичного сервитута

КЛ-6кВ Писарева ПС Гайва БКТП-4535 - ТП-4445, КЛ-6кВ №10 ПС Гайва БКТП-4535 - ТП-4491, КЛ-6кВ ТП-00141 - ТП-4445 Писарева ПС Гайва

(наименование объекта, местоположение границ которого описано (далее - объект)

Раздел 1

Сведения об объекте		
№ п/п	Характеристики объекта	Описание характеристик
1	2	3
1	Местоположение объекта	Пермский край, городской округ Пермский, город Пермь
2	Площадь объекта +/- величина погрешности определения площади (Р+/- Дельта Р)	220 кв.м ± 3.66 кв.м
3	Иные характеристики объекта	Публичный сервитут устанавливается в целях эксплуатации объекта электросетевого хозяйства «КЛ-6кВ Писарева ПС Гайва БКТП-4535 - ТП-4445, КЛ-6кВ №10 ПС Гайва БКТП-4535 - ТП-4491, КЛ-6кВ ТП-00141 - ТП-4445 Писарева ПС Гайва» (в соответствии со статьей 3.6 Федерального закона от 25 октября 2001 г. № 137-ФЗ «О введении в действие Земельного кодекса Российской Федерации»). Срок установления публичного сервитута - сорок девять лет (согласно п.1 ст. 39.45 ЗК РФ).

Раздел 2

Сведения о местоположении границ объекта

1. Система координат МСК-59, зона 2

2. Сведения о характерных точках границ объекта

Обозначение характерных точек границ	Координаты, м		Метод определения координат характерной точки	Средняя квадратическая погрешность положения характерной точки (M_t), м	Описание обозначения точки на местности (при наличии)
	X	Y			
1	2	3	4	5	6
1	528672.19	2235511.10	Метод спутниковых геодезических измерений (определений)	0.10	–
2	528671.24	2235520.62	Метод спутниковых геодезических измерений (определений)	0.10	–
3	528672.08	2235557.33	Метод спутниковых геодезических измерений (определений)	0.10	–
4	528672.02	2235562.96	Метод спутниковых геодезических измерений (определений)	0.10	–
5	528670.45	2235573.75	Метод спутниковых геодезических измерений (определений)	0.10	–
6	528668.06	2235582.38	Метод спутниковых геодезических измерений (определений)	0.10	–
7	528666.72	2235592.97	Метод спутниковых геодезических измерений (определений)	0.10	–
8	528664.74	2235592.70	Метод спутниковых геодезических измерений (определений)	0.10	–
9	528666.09	2235582.02	Метод спутниковых геодезических измерений (определений)	0.10	–
10	528667.10	2235578.16	Метод спутниковых геодезических измерений (определений)	0.10	–
11	528646.88	2235577.65	Метод спутниковых геодезических измерений (определений)	0.10	–
12	528641.69	2235575.76	Метод спутниковых геодезических измерений (определений)	0.10	–
13	528642.37	2235573.88	Метод спутниковых геодезических измерений (определений)	0.10	–
14	528647.26	2235575.66	Метод спутниковых геодезических измерений (определений)	0.10	–
15	528667.67	2235576.08	Метод спутниковых геодезических измерений (определений)	0.10	–
16	528670.02	2235562.81	Метод спутниковых геодезических измерений (определений)	0.10	–
17	528670.08	2235557.34	Метод спутниковых геодезических измерений (определений)	0.10	–
18	528669.24	2235520.54	Метод спутниковых геодезических измерений (определений)	0.10	–
19	528670.15	2235511.09	Метод спутниковых геодезических измерений (определений)	0.10	–
1	528672.19	2235511.10	Метод спутниковых геодезических измерений (определений)	0.10	–

3. Сведения о характерных точках части (частей) границы объекта

Обозначение характерных точек части границы	Координаты, м		Метод определения координат характерной точки	Средняя квадратическая погрешность положения характерной точки (M_t), м	Описание обозначения точки на местности (при наличии)
	X	Y			

1	2	3	4	5	6
–	–	–	–	–	–

ГРАФИЧЕСКОЕ ОПИСАНИЕ
местоположения границ населенных пунктов, территориальных зон, особо охраняемых природных территорий, зон с особыми условиями использования территории
Публичный сервитут для строительства газопровода низкого давления до границ земельного участка по адресу: Пермский край, г.Пермь, Дзержинский район, ул. Фоминская, д.40 (газопровод низкого давления, для размещения которого не требуется разрешения на строительство)
(наименование объекта, местоположение границ которого описано (далее - объект)

Раздел 1

Сведения об объекте		
N п/п	Характеристики объекта	Описание характеристик
1	2	3
1	Местоположение объекта	Пермский край, Пермский г.о., Пермь г.
2	Площадь объекта ± величина погрешности определения площади (Р ± ΔР), м²	1702 ± 14
3	Иные характеристики объекта	1. Публичный сервитут для строительства газопровода низкого давления до границ земельного участка по адресу: Пермский край, г.Пермь, Дзержинский район, ул. Фоминская, д.40 (газопровод низкого давления, для размещения которого не требуется разрешения на строительство) 2. Иные идентифицирующие сведения: Публичный сервитут для строительства газопровода низкого давления до границ земельного участка по адресу: Пермский край, г.Пермь, Дзержинский район, ул. Фоминская, д.40 (газопровод низкого давления, для размещения которого не требуется разрешения на строительство) сроком на 49 лет, правообладатель сервитута АО «Газпром газораспределение Пермь», эл. адрес: ugaz@ugaz.ru, тел. (342) 218 11 00, ИНН 5902183841, ОГРН 1025900512670. 3. Цель установления публичного сервитута: Размещение объектов электросетевого хозяйства, тепловых сетей, водопроводных сетей, сетей водоотведения, линий и сооружений связи, линейных объектов системы газоснабжения, нефтепроводов и нефтепродуктопроводов, их неотъемлемых технологических частей, если указанные объекты являются объектами федерального, регионального или местного значения, либо необходимы для организации электро-, газо-, тепло-, водоснабжения населения и водоотведения, подключения (технологического присоединения) к сетям инженерно-технического обеспечения, либо переносятся в связи с изъятием земельных участков, на которых они ранее располагались, для государственных или муниципальных нужд (далее также - инженерные сооружения) 4. Срок публичного сервитута: Продолжительность: 49 лет 5. Описание иной цели: Публичный сервитут для строительства газопровода низкого давления до границ земельного участка по адресу: Пермский край, г.Пермь, Дзержинский район, ул. Фоминская, д.40 (газопровод низкого давления, для размещения

Сведения об объекте		
N п/п	Характеристики объекта	Описание характеристик
		которого не требуется разрешения на строительство)

Раздел 2

Сведения о местоположении границ объекта					
1. Система координат МСК-59, зона 2					
2. Сведения о характерных точках границ объекта					
Обозначение характерных точек границ	Координаты, м		Метод определения координат характерной точки	Средняя квадратическая погрешность положения характерной точки (Mt), м	Описание обозначения точки на местности (при наличии)
	X	Y			
1	2	3	4	5	6
-	-	-	-	-	-
3. Сведения о характерных точках части (частей) границы объекта					
Обозначение характерных точек части границы	Координаты, м		Метод определения координат характерной точки	Средняя квадратическая погрешность положения характерной точки (Mt), м	Описание обозначения точки на местности (при наличии)
	X	Y			
1	2	3	4	5	6
Часть N 1					
1	517577.93	2223683.09	Геодезический метод	0.1	Закрепление отсутствует
2	517578.47	2223687.12	Геодезический метод	0.1	Закрепление отсутствует
3	517568.26	2223690.21	Геодезический метод	0.1	Закрепление отсутствует
4	517560.16	2223691.87	Геодезический метод	0.1	Закрепление отсутствует
5	517559.31	2223687.95	Геодезический метод	0.1	Закрепление отсутствует
6	517567.37	2223686.31	Геодезический метод	0.1	Закрепление отсутствует
1	517577.93	2223683.09	Геодезический метод	0.1	Закрепление отсутствует
Часть N 2					
7	517619.09	2223686.35	Геодезический метод	0.1	Закрепление отсутствует
8	517605.39	2223683.36	Геодезический метод	0.1	Закрепление отсутствует
9	517606.17	2223680.33	Геодезический метод	0.1	Закрепление отсутствует
10	517606.39	2223679.47	Геодезический метод	0.1	Закрепление отсутствует
11	517616.06	2223681.58	Геодезический метод	0.1	Закрепление отсутствует
12	517619.25	2223668.01	Геодезический метод	0.1	Закрепление отсутствует
13	517642.00	2223571.33	Геодезический метод	0.1	Закрепление отсутствует
14	517652.99	2223539.41	Геодезический метод	0.1	Закрепление отсутствует
15	517686.42	2223509.41	Геодезический метод	0.1	Закрепление отсутствует
16	517702.80	2223528.00	Геодезический метод	0.1	Закрепление

3. Сведения о характерных точках части (частей) границы объекта					
Обозначение характерных точек части границы	Координаты, м		Метод определения координат характерной точки	Средняя квадратическая погрешность положения характерной точки (Mt), м	Описание обозначения точки на местности (при наличии)
	X	Y			
					отсутствует
17	517706.62	2223532.36	Геодезический метод	0.1	Закрепление отсутствует
18	517721.65	2223555.85	Геодезический метод	0.1	Закрепление отсутствует
19	517727.27	2223557.34	Геодезический метод	0.1	Закрепление отсутствует
20	517734.35	2223571.15	Геодезический метод	0.1	Закрепление отсутствует
21	517765.63	2223586.57	Геодезический метод	0.1	Закрепление отсутствует
22	517770.46	2223602.85	Геодезический метод	0.1	Закрепление отсутствует
23	517770.93	2223645.40	Геодезический метод	0.1	Закрепление отсутствует
24	517774.95	2223645.45	Геодезический метод	0.1	Закрепление отсутствует
25	517774.76	2223672.70	Геодезический метод	0.1	Закрепление отсутствует
26	517770.73	2223672.70	Геодезический метод	0.1	Закрепление отсутствует
27	517770.74	2223670.28	Геодезический метод	0.1	Закрепление отсутствует
28	517769.91	2223670.27	Геодезический метод	0.1	Закрепление отсутствует
29	517770.01	2223666.27	Геодезический метод	0.1	Закрепление отсутствует
30	517770.74	2223666.28	Геодезический метод	0.1	Закрепление отсутствует
31	517770.90	2223649.40	Геодезический метод	0.1	Закрепление отсутствует
32	517766.99	2223649.33	Геодезический метод	0.1	Закрепление отсутствует
33	517766.46	2223603.51	Геодезический метод	0.1	Закрепление отсутствует
34	517762.30	2223589.41	Геодезический метод	0.1	Закрепление отсутствует
35	517731.39	2223574.15	Геодезический метод	0.1	Закрепление отсутствует
36	517724.53	2223560.78	Геодезический метод	0.1	Закрепление отсутствует
37	517719.07	2223559.29	Геодезический метод	0.1	Закрепление отсутствует
38	517703.65	2223535.14	Геодезический метод	0.1	Закрепление отсутствует
39	517701.81	2223532.93	Геодезический метод	0.1	Закрепление отсутствует
40	517686.10	2223515.05	Геодезический метод	0.1	Закрепление отсутствует
41	517656.40	2223541.79	Геодезический метод	0.1	Закрепление отсутствует
42	517645.87	2223572.35	Геодезический метод	0.1	Закрепление отсутствует
43	517623.13	2223669.14	Геодезический метод	0.1	Закрепление

3. Сведения о характерных точках части (частей) границы объекта					
Обозначение характерных точек части границы	Координаты, м		Метод определения координат характерной точки	Средняя квадратическая погрешность положения характерной точки (Mt), м	Описание обозначения точки на местности (при наличии)
	X	Y			
					отсутствует
7	517619.09	2223686.35	Геодезический метод	0.1	Закрепление отсутствует

ГРАФИЧЕСКОЕ ОПИСАНИЕ

местоположения границ публичного сервитута

«КЛ-0,4кВ КТП-2039 - ВРУ ж/д Пролетарская, 39»
(наименование объекта, местоположение границ которого описано (далее - объект)

Раздел 1

Сведения об объекте		
№ п/п	Характеристики объекта	Описание характеристик
1	2	3
1	Местоположение объекта	Пермский край, городской округ Пермский, город Пермь
2	Площадь объекта +/- величина погрешности определения площади (Р+/- Дельта Р)	250 кв.м ± 3.28 кв.м
3	Иные характеристики объекта	Публичный сервитут устанавливается в целях эксплуатации объекта электросетевого хозяйства «КЛ-0,4кВ КТП-2039 - ВРУ ж/д Пролетарская, 39» (согласно ст. 3.6 Федерального закона от 25 октября 2001 г. № 137-ФЗ «О введении в действие Земельного кодекса Российской Федерации») Срок установления публичного сервитута - сорок девять лет (согласно п.1 ст. 39.45 ЗК РФ).

Раздел 2

Сведения о местоположении границ объекта					
1. Система координат МСК-59, зона 2					
2. Сведения о характерных точках границ объекта					
Обозначение характерных точек границ	Координаты, м		Метод определения координат характерной точки	Средняя квадратическая погрешность положения характерной точки (M_t), м	Описание обозначения точки на местности (при наличии)
	X	Y			
1	2	3	4	5	6
1	520692.50	2236340.98	Метод спутниковых геодезических измерений (определений)	0.10	–
2	520691.28	2236341.69	Метод спутниковых геодезических измерений (определений)	0.10	–
3	520690.46	2236340.88	Метод спутниковых геодезических измерений (определений)	0.10	–
4	520690.86	2236339.31	Метод спутниковых геодезических измерений (определений)	0.10	–
5	520686.16	2236334.54	Метод спутниковых геодезических измерений (определений)	0.10	–
6	520674.36	2236322.72	Метод спутниковых геодезических измерений	0.10	–

			(определений)		
7	520669.16	2236328.69	Метод спутниковых геодезических измерений (определений)	0.10	–
8	520648.39	2236352.44	Метод спутниковых геодезических измерений (определений)	0.10	–
9	520639.33	2236359.82	Метод спутниковых геодезических измерений (определений)	0.10	–
10	520622.32	2236373.69	Метод спутниковых геодезических измерений (определений)	0.10	–
11	520617.22	2236376.90	Метод спутниковых геодезических измерений (определений)	0.10	–
12	520610.47	2236380.88	Метод спутниковых геодезических измерений (определений)	0.10	–
13	520602.83	2236372.73	Метод спутниковых геодезических измерений (определений)	0.10	–
14	520603.90	2236371.98	Метод спутниковых геодезических измерений (определений)	0.10	–
15	520603.14	2236370.90	Метод спутниковых геодезических измерений (определений)	0.10	–
16	520603.53	2236370.54	Метод спутниковых геодезических измерений (определений)	0.10	–
17	520610.83	2236378.34	Метод спутниковых геодезических измерений (определений)	0.10	–
18	520616.19	2236375.19	Метод спутниковых геодезических измерений (определений)	0.10	–
19	520621.15	2236372.06	Метод спутниковых геодезических измерений (определений)	0.10	–
20	520638.07	2236358.27	Метод спутниковых геодезических измерений (определений)	0.10	–
21	520647.00	2236351.00	Метод спутниковых геодезических измерений (определений)	0.10	–
22	520667.65	2236327.37	Метод спутниковых геодезических измерений (определений)	0.10	–
23	520674.27	2236319.79	Метод спутниковых геодезических измерений (определений)	0.10	–
24	520687.58	2236333.13	Метод спутниковых геодезических измерений (определений)	0.10	–
25	520693.09	2236338.71	Метод спутниковых геодезических измерений (определений)	0.10	–
1	520692.50	2236340.98	Метод спутниковых геодезических измерений (определений)	0.10	–

3. Сведения о характерных точках части (частей) границы объекта

Обозначение характерных точек части границы	Координаты, м		Метод определения координат характерной точки	Средняя квадратическая погрешность положения характерной точки (M_t), м	Описание обозначения точки на местности (при наличии)
	X	Y			
1	2	3	4	5	6
–	–	–	–	–	–

ГРАФИЧЕСКОЕ ОПИСАНИЕ
местоположения границ публичного сервитута

«КЛ-10кВ РП-51 - ТП-0524, КЛ-10кВ ТП-6034 - ТП-0524»
(наименование объекта, местоположение границ которого описано (далее - объект)

Раздел 1

Сведения об объекте		
№ п/п	Характеристики объекта	Описание характеристик
1	2	3
1	Местоположение объекта	Пермский край, городской округ Пермский, город Пермь
2	Площадь объекта +/- величина погрешности определения площади (Р+/- Дельта Р)	936 кв.м ± 6.21 кв.м
3	Иные характеристики объекта	Публичный сервитут устанавливается в целях эксплуатации объекта электросетевого хозяйства «КЛ-10кВ РП-51 - ТП-0524, КЛ-10кВ ТП-6034 - ТП-0524» (согласно ст. 3.6 Федерального закона от 25 октября 2001 г. № 137-ФЗ «О введении в действие Земельного кодекса Российской Федерации») Срок установления публичного сервитута - сорок девять лет (согласно п.1 ст. 39.45 ЗК РФ).

Раздел 2

Сведения о местоположении границ объекта					
1. Система координат МСК-59, зона 2					
2. Сведения о характерных точках границ объекта					
Обозначение характерных точек границ	Координаты, м		Метод определения координат характерной точки	Средняя квадратическая погрешность положения характерной точки (M_t), м	Описание обозначения точки на местности (при наличии)
	X	Y			
1	2	3	4	5	6
1	517005.17	2232256.51	Метод спутниковых геодезических измерений (определений)	0.10	–
2	517007.96	2232261.42	Метод спутниковых геодезических измерений (определений)	0.10	–
3	517010.28	2232265.59	Метод спутниковых геодезических измерений (определений)	0.10	–
4	517014.10	2232263.05	Метод спутниковых геодезических измерений (определений)	0.10	–
5	517016.51	2232261.47	Метод спутниковых геодезических измерений (определений)	0.10	–
6	517018.47	2232260.96	Метод спутниковых геодезических измерений (определений)	0.10	–
7	517023.69	2232269.73	Метод спутниковых геодезических измерений (определений)	0.10	–
8	517027.93	2232276.03	Метод спутниковых геодезических измерений (определений)	0.10	–
9	517030.07	2232279.66	Метод спутниковых геодезических измерений (определений)	0.10	–
10	517032.29	2232283.40	Метод спутниковых геодезических измерений (определений)	0.10	–
11	517034.76	2232285.21	Метод спутниковых геодезических измерений (определений)	0.10	–
12	517036.70	2232285.60	Метод спутниковых геодезических измерений (определений)	0.10	–
13	517039.17	2232284.52	Метод спутниковых геодезических измерений (определений)	0.10	–
14	517040.64	2232283.88	Метод спутниковых геодезических измерений (определений)	0.10	–
15	517047.54	2232281.05	Метод спутниковых геодезических измерений (определений)	0.10	–
16	517050.05	2232280.43	Метод спутниковых геодезических измерений (определений)	0.10	–
17	517058.86	2232280.13	Метод спутниковых геодезических измерений (определений)	0.10	–
18	517066.54	2232280.04	Метод спутниковых геодезических измерений (определений)	0.10	–
19	517067.07	2232280.09	Метод спутниковых геодезических измерений (определений)	0.10	–
20	517071.40	2232280.84	Метод спутниковых геодезических измерений (определений)	0.10	–
21	517072.11	2232280.79	Метод спутниковых геодезических измерений (определений)	0.10	–
22	517074.92	2232279.28	Метод спутниковых геодезических измерений (определений)	0.10	–
23	517076.60	2232278.26	Метод спутниковых геодезических измерений (определений)	0.10	–

			геодезических измерений (определений)		
42	517165.87	2232271.77	Метод спутниковых геодезических измерений (определений)	0.10	–
43	517168.67	2232277.33	Метод спутниковых геодезических измерений (определений)	0.10	–
44	517170.79	2232281.50	Метод спутниковых геодезических измерений (определений)	0.10	–
45	517180.03	2232299.38	Метод спутниковых геодезических измерений (определений)	0.10	–
46	517185.21	2232309.25	Метод спутниковых геодезических измерений (определений)	0.10	–
47	517192.55	2232323.28	Метод спутниковых геодезических измерений (определений)	0.10	–
48	517201.03	2232337.21	Метод спутниковых геодезических измерений (определений)	0.10	–
49	517216.47	2232361.83	Метод спутниковых геодезических измерений (определений)	0.10	–
50	517218.07	2232364.60	Метод спутниковых геодезических измерений (определений)	0.10	–
51	517225.34	2232376.50	Метод спутниковых геодезических измерений (определений)	0.10	–
52	517227.16	2232379.55	Метод спутниковых геодезических измерений (определений)	0.10	–
53	517241.15	2232374.48	Метод спутниковых геодезических измерений (определений)	0.10	–
54	517242.03	2232375.09	Метод спутниковых геодезических измерений (определений)	0.10	–
55	517243.00	2232376.61	Метод спутниковых геодезических измерений (определений)	0.10	–
56	517244.63	2232379.75	Метод спутниковых геодезических измерений (определений)	0.10	–
57	517247.92	2232385.93	Метод спутниковых геодезических измерений (определений)	0.10	–
58	517249.90	2232389.73	Метод спутниковых геодезических	0.10	–

24	517086.28	2232273.01	Метод спутниковых геодезических измерений (определений)	0.10	–
25	517089.70	2232271.05	Метод спутниковых геодезических измерений (определений)	0.10	–
26	517095.36	2232267.73	Метод спутниковых геодезических измерений (определений)	0.10	–
27	517098.97	2232265.29	Метод спутниковых геодезических измерений (определений)	0.10	–
28	517103.31	2232262.84	Метод спутниковых геодезических измерений (определений)	0.10	–
29	517105.59	2232261.58	Метод спутниковых геодезических измерений (определений)	0.10	–
30	517109.14	2232267.58	Метод спутниковых геодезических измерений (определений)	0.10	–
31	517114.35	2232276.75	Метод спутниковых геодезических измерений (определений)	0.10	–
32	517115.68	2232278.92	Метод спутниковых геодезических измерений (определений)	0.10	–
33	517119.94	2232278.29	Метод спутниковых геодезических измерений (определений)	0.10	–
34	517127.51	2232277.65	Метод спутниковых геодезических измерений (определений)	0.10	–
35	517129.92	2232277.50	Метод спутниковых геодезических измерений (определений)	0.10	–
36	517139.28	2232273.27	Метод спутниковых геодезических измерений (определений)	0.10	–
37	517144.52	2232270.75	Метод спутниковых геодезических измерений (определений)	0.10	–
38	517152.44	2232266.81	Метод спутниковых геодезических измерений (определений)	0.10	–
39	517155.19	2232265.29	Метод спутниковых геодезических измерений (определений)	0.10	–
40	517160.92	2232262.28	Метод спутниковых геодезических измерений (определений)	0.10	–
41	517163.31	2232266.70	Метод спутниковых	0.10	–

			измерений (определений)		
59	517250.46	2232390.55	Метод спутниковых геодезических измерений (определений)	0.10	–
60	517251.22	2232392.00	Метод спутниковых геодезических измерений (определений)	0.10	–
61	517254.98	2232399.31	Метод спутниковых геодезических измерений (определений)	0.10	–
62	517255.17	2232399.83	Метод спутниковых геодезических измерений (определений)	0.10	–
63	517256.07	2232401.53	Метод спутниковых геодезических измерений (определений)	0.10	–
64	517263.40	2232415.30	Метод спутниковых геодезических измерений (определений)	0.10	–
65	517274.65	2232436.12	Метод спутниковых геодезических измерений (определений)	0.10	–
66	517278.20	2232442.86	Метод спутниковых геодезических измерений (определений)	0.10	–
67	517284.18	2232453.94	Метод спутниковых геодезических измерений (определений)	0.10	–
68	517285.80	2232456.90	Метод спутниковых геодезических измерений (определений)	0.10	–
69	517285.88	2232459.20	Метод спутниковых геодезических измерений (определений)	0.10	–
70	517282.69	2232461.63	Метод спутниковых геодезических измерений (определений)	0.10	–
71	517279.80	2232463.30	Метод спутниковых геодезических измерений (определений)	0.10	–
72	517274.41	2232466.50	Метод спутниковых геодезических измерений (определений)	0.10	–
73	517274.32	2232467.02	Метод спутниковых геодезических измерений (определений)	0.10	–
74	517274.96	2232468.11	Метод спутниковых геодезических измерений (определений)	0.10	–
75	517276.52	2232471.20	Метод спутниковых геодезических измерений	0.10	–

			(определений)		
76	517267.96	2232476.92	Метод спутниковых геодезических измерений (определений)	0.10	–
77	517266.93	2232475.21	Метод спутниковых геодезических измерений (определений)	0.10	–
78	517273.94	2232470.52	Метод спутниковых геодезических измерений (определений)	0.10	–
79	517273.20	2232469.07	Метод спутниковых геодезических измерений (определений)	0.10	–
80	517272.22	2232467.38	Метод спутниковых геодезических измерений (определений)	0.10	–
81	517272.60	2232465.25	Метод спутниковых геодезических измерений (определений)	0.10	–
82	517278.79	2232461.57	Метод спутниковых геодезических измерений (определений)	0.10	–
83	517281.58	2232459.96	Метод спутниковых геодезических измерений (определений)	0.10	–
84	517283.84	2232458.23	Метод спутниковых геодезических измерений (определений)	0.10	–
85	517283.82	2232457.44	Метод спутниковых геодезических измерений (определений)	0.10	–
86	517282.42	2232454.90	Метод спутниковых геодезических измерений (определений)	0.10	–
87	517276.44	2232443.80	Метод спутниковых геодезических измерений (определений)	0.10	–
88	517272.89	2232437.06	Метод спутниковых геодезических измерений (определений)	0.10	–
89	517261.64	2232416.25	Метод спутниковых геодезических измерений (определений)	0.10	–
90	517254.30	2232402.46	Метод спутниковых геодезических измерений (определений)	0.10	–
91	517253.35	2232400.65	Метод спутниковых геодезических измерений (определений)	0.10	–
92	517253.15	2232400.13	Метод спутниковых геодезических измерений (определений)	0.10	–

93	517249.44	2232392.92	Метод спутниковых геодезических измерений (определений)	0.10	–
94	517248.74	2232391.58	Метод спутниковых геодезических измерений (определений)	0.10	–
95	517248.18	2232390.77	Метод спутниковых геодезических измерений (определений)	0.10	–
96	517246.15	2232386.86	Метод спутниковых геодезических измерений (определений)	0.10	–
97	517242.86	2232380.68	Метод спутниковых геодезических измерений (определений)	0.10	–
98	517241.26	2232377.61	Метод спутниковых геодезических измерений (определений)	0.10	–
99	517240.72	2232376.76	Метод спутниковых геодезических измерений (определений)	0.10	–
100	517227.22	2232381.65	Метод спутниковых геодезических измерений (определений)	0.10	–
101	517225.84	2232381.25	Метод спутниковых геодезических измерений (определений)	0.10	–
102	517223.64	2232377.54	Метод спутниковых геодезических измерений (определений)	0.10	–
103	517216.34	2232365.62	Метод спутниковых геодезических измерений (определений)	0.10	–
104	517214.76	2232362.86	Метод спутниковых геодезических измерений (определений)	0.10	–
105	517199.33	2232338.27	Метод спутниковых геодезических измерений (определений)	0.10	–
106	517190.82	2232324.26	Метод спутниковых геодезических измерений (определений)	0.10	–
107	517183.44	2232310.17	Метод спутниковых геодезических измерений (определений)	0.10	–
108	517178.26	2232300.30	Метод спутниковых геодезических измерений (определений)	0.10	–
109	517169.01	2232282.40	Метод спутниковых геодезических измерений (определений)	0.10	–
110	517166.90	2232278.23	Метод спутниковых геодезических измерений (определений)	0.10	–
111	517164.08	2232272.67	Метод спутниковых геодезических измерений (определений)	0.10	–
112	517161.54	2232267.63	Метод спутниковых геодезических измерений (определений)	0.10	–
113	517160.10	2232264.97	Метод спутниковых геодезических измерений (определений)	0.10	–
114	517156.14	2232267.06	Метод спутниковых геодезических измерений (определений)	0.10	–
115	517153.37	2232268.58	Метод спутниковых геодезических измерений (определений)	0.10	–
116	517145.40	2232272.55	Метод спутниковых геодезических измерений (определений)	0.10	–
117	517140.11	2232275.09	Метод спутниковых геодезических измерений (определений)	0.10	–
118	517130.41	2232279.46	Метод спутниковых геодезических измерений (определений)	0.10	–
119	517127.66	2232279.64	Метод спутниковых геодезических измерений (определений)	0.10	–
120	517120.17	2232280.29	Метод спутниковых геодезических измерений (определений)	0.10	–
121	517114.66	2232281.09	Метод спутниковых геодезических измерений (определений)	0.10	–
122	517112.63	2232277.77	Метод спутниковых геодезических измерений (определений)	0.10	–
123	517107.41	2232268.58	Метод спутниковых геодезических измерений (определений)	0.10	–
124	517104.86	2232264.27	Метод спутниковых геодезических измерений (определений)	0.10	–
125	517104.29	2232264.59	Метод спутниковых геодезических измерений (определений)	0.10	–
126	517100.02	2232267.00	Метод спутниковых геодезических измерений (определений)	0.10	–
127	517096.44	2232269.42	Метод спутниковых геодезических	0.10	–

			измерений (определений)		
128	517090.70	2232272.78	Метод спутниковых геодезических измерений (определений)	0.10	–
129	517087.25	2232274.76	Метод спутниковых геодезических измерений (определений)	0.10	–
130	517077.60	2232279.99	Метод спутниковых геодезических измерений (определений)	0.10	–
131	517075.91	2232281.02	Метод спутниковых геодезических измерений (определений)	0.10	–
132	517072.67	2232282.75	Метод спутниковых геодезических измерений (определений)	0.10	–
133	517071.29	2232282.85	Метод спутниковых геодезических измерений (определений)	0.10	–
134	517066.82	2232282.08	Метод спутниковых геодезических измерений (определений)	0.10	–
135	517066.47	2232282.04	Метод спутниковых геодезических измерений (определений)	0.10	–
136	517058.91	2232282.13	Метод спутниковых геодезических измерений (определений)	0.10	–
137	517050.34	2232282.42	Метод спутниковых геодезических измерений (определений)	0.10	–
138	517048.16	2232282.96	Метод спутниковых геодезических измерений (определений)	0.10	–
139	517041.42	2232285.72	Метод спутниковых геодезических измерений (определений)	0.10	–
140	517039.97	2232286.35	Метод спутниковых геодезических измерений (определений)	0.10	–
141	517037.48	2232287.44	Метод спутниковых геодезических измерений (определений)	0.10	–
142	517036.84	2232287.71	Метод спутниковых геодезических измерений (определений)	0.10	–
143	517033.91	2232287.07	Метод спутниковых геодезических измерений (определений)	0.10	–
144	517030.78	2232284.77	Метод спутниковых геодезических измерений	0.10	–

			(определений)		
145	517028.34	2232280.68	Метод спутниковых геодезических измерений (определений)	0.10	–
146	517026.24	2232277.10	Метод спутниковых геодезических измерений (определений)	0.10	–
147	517022.00	2232270.80	Метод спутниковых геодезических измерений (определений)	0.10	–
148	517017.52	2232263.27	Метод спутниковых геодезических измерений (определений)	0.10	–
149	517017.33	2232263.32	Метод спутниковых геодезических измерений (определений)	0.10	–
150	517015.20	2232264.72	Метод спутниковых геодезических измерений (определений)	0.10	–
151	517009.58	2232268.46	Метод спутниковых геодезических измерений (определений)	0.10	–
152	517006.22	2232262.40	Метод спутниковых геодезических измерений (определений)	0.10	–
153	517003.37	2232257.40	Метод спутниковых геодезических измерений (определений)	0.10	–
1	517005.17	2232256.51	Метод спутниковых геодезических измерений (определений)	0.10	–

3. Сведения о характерных точках части (частей) границы объекта

Обозначение характерных точек части границы	Координаты, м		Метод определения координат характерной точки	Средняя квадратическая погрешность положения характерной точки (M_t), м	Описание обозначения точки на местности (при наличии)
	X	Y			
1	2	3	4	5	6
–	–	–	–	–	–

ГРАФИЧЕСКОЕ ОПИСАНИЕ

местоположения границ публичного сервитута

«КЛ-6кВ ПС Балмошная яч.17 С3 - с.м. в ст.ТП-0339, КЛ-6кВ ПС Балмошная яч.19 С3 - с.м. в ст.ТП-0339, КЛ-6кВ ПС Балмошная яч.18 С4 - с.м. в ст.ТП-0339, КЛ-6кВ ПС Балмошная яч.20 С4 - с.м. в ст.ТП-0339, КЛ-6кВ СПК-1,2,3,4 ПС Балмошная»

(наименование объекта, местоположение границ которого описано (далее - объект)

Раздел 1

Сведения об объекте		
№ п/п	Характеристики объекта	Описание характеристик
1	2	3
1	Местоположение объекта	Пермский край, городской округ Пермский, город Пермь
2	Площадь объекта +/- величина погрешности определения площади (Р+/- Дельта Р)	4094 кв.м ± 14.90 кв.м
3	Иные характеристики объекта	Публичный сервитут устанавливается в целях эксплуатации объекта электросетевого хозяйства «КЛ-6кВ ПС Балмошная яч.17 С3 - с.м. в ст.ТП-0339, КЛ-6кВ ПС Балмошная яч.19 С3 - с.м. в ст.ТП-0339, КЛ-6кВ ПС Балмошная яч.18 С4 - с.м. в ст.ТП-0339, КЛ-6кВ ПС Балмошная яч.20 С4 - с.м. в ст.ТП-0339, КЛ-6кВ СПК-1,2,3,4 ПС Балмошная» (согласно ст. 3.6 Федерального закона от 25 октября 2001 г. № 137-ФЗ «О введении в действие Земельного кодекса Российской Федерации») Срок установления публичного сервитута - сорок девять лет (согласно п.1 ст. 39.45 ЗК РФ).

Раздел 2

Сведения о местоположении границ объекта					
1. Система координат МСК-59, зона 2					
2. Сведения о характерных точках границ объекта					
Обозначение характерных точек границ	Координаты, м		Метод определения координат характерной точки	Средняя квадратическая погрешность положения характерной точки (M_t), м	Описание обозначения точки на местности (при наличии)
	X	Y			
1	2	3	4	5	6
1	522649.42	2239162.61	Метод спутниковых геодезических измерений (определений)	0.10	–
2	522649.05	2239162.43	Метод спутниковых геодезических измерений (определений)	0.10	–
3	522646.45	2239162.85	Метод спутниковых геодезических измерений (определений)	0.10	–
4	522646.35	2239163.06	Метод спутниковых геодезических измерений (определений)	0.10	–
5	522646.27	2239161.23	Метод спутниковых геодезических измерений (определений)	0.10	–
6	522645.77	2239161.23	Метод спутниковых геодезических измерений (определений)	0.10	–
7	522645.78	2239156.75	Метод спутниковых геодезических измерений (определений)	0.10	–
8	522631.33	2239118.29	Метод спутниковых геодезических измерений (определений)	0.10	–
9	522628.99	2239116.46	Метод спутниковых геодезических измерений (определений)	0.10	–
10	522629.74	2239115.50	Метод спутниковых геодезических измерений (определений)	0.10	–
11	522612.23	2239095.48	Метод спутниковых геодезических измерений (определений)	0.10	–
12	522602.90	2239084.87	Метод спутниковых геодезических измерений (определений)	0.10	–
13	522602.01	2239085.96	Метод спутниковых геодезических измерений (определений)	0.10	–
14	522599.49	2239083.75	Метод спутниковых геодезических измерений (определений)	0.10	–
15	522588.28	2239077.05	Метод спутниковых геодезических измерений (определений)	0.10	–
16	522556.99	2239058.31	Метод спутниковых геодезических измерений (определений)	0.10	–
17	522512.64	2239034.35	Метод спутниковых геодезических измерений (определений)	0.10	–
18	522492.94	2239023.02	Метод спутниковых геодезических измерений (определений)	0.10	–
19	522465.11	2239006.48	Метод спутниковых геодезических измерений (определений)	0.10	–
20	522434.47	2238986.16	Метод спутниковых геодезических измерений (определений)	0.10	–
21	522431.39	2238985.00	Метод спутниковых геодезических измерений (определений)	0.10	–
22	522432.73	2238981.67	Метод спутниковых	0.10	–

			геодезических измерений (определений)		
23	522430.14	2238959.92	Метод спутниковых геодезических измерений (определений)	0.10	–
24	522428.43	2238959.01	Метод спутниковых геодезических измерений (определений)	0.10	–
25	522430.54	2238955.09	Метод спутниковых геодезических измерений (определений)	0.10	–
26	522431.36	2238955.50	Метод спутниковых геодезических измерений (определений)	0.10	–
27	522452.13	2238913.10	Метод спутниковых геодезических измерений (определений)	0.10	–
28	522470.89	2238874.08	Метод спутниковых геодезических измерений (определений)	0.10	–
29	522486.79	2238837.56	Метод спутниковых геодезических измерений (определений)	0.10	–
30	522485.34	2238837.02	Метод спутниковых геодезических измерений (определений)	0.10	–
31	522487.11	2238832.76	Метод спутниковых геодезических измерений (определений)	0.10	–
32	522488.47	2238833.42	Метод спутниковых геодезических измерений (определений)	0.10	–
33	522504.47	2238791.94	Метод спутниковых геодезических измерений (определений)	0.10	–
34	522503.08	2238791.44	Метод спутниковых геодезических измерений (определений)	0.10	–
35	522504.84	2238787.08	Метод спутниковых геодезических измерений (определений)	0.10	–
36	522505.93	2238787.50	Метод спутниковых геодезических измерений (определений)	0.10	–
37	522525.03	2238751.81	Метод спутниковых геодезических измерений (определений)	0.10	–
38	522524.63	2238751.58	Метод спутниковых геодезических измерений (определений)	0.10	–
39	522525.18	2238750.61	Метод спутниковых геодезических	0.10	–

			измерений (определений)		
40	522514.23	2238737.71	Метод спутниковых геодезических измерений (определений)	0.10	–
41	522510.69	2238735.58	Метод спутниковых геодезических измерений (определений)	0.10	–
42	522513.93	2238731.15	Метод спутниковых геодезических измерений (определений)	0.10	–
43	522514.09	2238731.25	Метод спутниковых геодезических измерений (определений)	0.10	–
44	522517.59	2238724.66	Метод спутниковых геодезических измерений (определений)	0.10	–
45	522526.97	2238706.87	Метод спутниковых геодезических измерений (определений)	0.10	–
46	522526.16	2238706.49	Метод спутниковых геодезических измерений (определений)	0.10	–
47	522528.03	2238702.45	Метод спутниковых геодезических измерений (определений)	0.10	–
48	522528.97	2238702.88	Метод спутниковых геодезических измерений (определений)	0.10	–
49	522537.65	2238685.44	Метод спутниковых геодезических измерений (определений)	0.10	–
50	522544.44	2238672.15	Метод спутниковых геодезических измерений (определений)	0.10	–
51	522543.14	2238671.56	Метод спутниковых геодезических измерений (определений)	0.10	–
52	522544.98	2238667.50	Метод спутниковых геодезических измерений (определений)	0.10	–
53	522546.20	2238668.06	Метод спутниковых геодезических измерений (определений)	0.10	–
54	522553.09	2238653.81	Метод спутниковых геодезических измерений (определений)	0.10	–
55	522562.72	2238633.63	Метод спутниковых геодезических измерений (определений)	0.10	–
56	522564.91	2238629.14	Метод спутниковых геодезических измерений	0.10	–

			(определений)		
57	522563.77	2238628.64	Метод спутниковых геодезических измерений (определений)	0.10	–
58	522565.52	2238624.62	Метод спутниковых геодезических измерений (определений)	0.10	–
59	522566.35	2238624.98	Метод спутниковых геодезических измерений (определений)	0.10	–
60	522569.94	2238615.69	Метод спутниковых геодезических измерений (определений)	0.10	–
61	522571.67	2238611.21	Метод спутниковых геодезических измерений (определений)	0.10	–
62	522578.08	2238594.82	Метод спутниковых геодезических измерений (определений)	0.10	–
63	522581.26	2238586.58	Метод спутниковых геодезических измерений (определений)	0.10	–
64	522579.15	2238585.67	Метод спутниковых геодезических измерений (определений)	0.10	–
65	522580.51	2238582.53	Метод спутниковых геодезических измерений (определений)	0.10	–
66	522596.70	2238535.44	Метод спутниковых геодезических измерений (определений)	0.10	–
67	522596.77	2238534.98	Метод спутниковых геодезических измерений (определений)	0.10	–
68	522590.06	2238532.95	Метод спутниковых геодезических измерений (определений)	0.10	–
69	522581.23	2238530.33	Метод спутниковых геодезических измерений (определений)	0.10	–
70	522572.27	2238527.68	Метод спутниковых геодезических измерений (определений)	0.10	–
71	522566.03	2238525.81	Метод спутниковых геодезических измерений (определений)	0.10	–
72	522560.42	2238524.01	Метод спутниковых геодезических измерений (определений)	0.10	–
73	522557.13	2238523.31	Метод спутниковых геодезических измерений (определений)	0.10	–
74	522549.54	2238520.78	Метод спутниковых геодезических измерений (определений)	0.10	–
75	522535.63	2238516.27	Метод спутниковых геодезических измерений (определений)	0.10	–
76	522519.38	2238511.08	Метод спутниковых геодезических измерений (определений)	0.10	–
77	522511.53	2238508.48	Метод спутниковых геодезических измерений (определений)	0.10	–
78	522511.37	2238508.72	Метод спутниковых геодезических измерений (определений)	0.10	–
79	522509.41	2238511.16	Метод спутниковых геодезических измерений (определений)	0.10	–
80	522508.13	2238514.38	Метод спутниковых геодезических измерений (определений)	0.10	–
81	522504.89	2238513.10	Метод спутниковых геодезических измерений (определений)	0.10	–
82	522489.52	2238507.87	Метод спутниковых геодезических измерений (определений)	0.10	–
83	522482.72	2238505.58	Метод спутниковых геодезических измерений (определений)	0.10	–
84	522476.09	2238503.36	Метод спутниковых геодезических измерений (определений)	0.10	–
85	522460.43	2238498.11	Метод спутниковых геодезических измерений (определений)	0.10	–
86	522452.51	2238495.31	Метод спутниковых геодезических измерений (определений)	0.10	–
87	522439.61	2238490.71	Метод спутниковых геодезических измерений (определений)	0.10	–
88	522426.83	2238486.15	Метод спутниковых геодезических измерений (определений)	0.10	–
89	522412.63	2238481.08	Метод спутниковых геодезических измерений (определений)	0.10	–
90	522402.62	2238477.46	Метод спутниковых геодезических измерений (определений)	0.10	–
91	522399.52	2238476.40	Метод спутниковых	0.10	–

			геодезических измерений (определений)		
92	522390.98	2238473.52	Метод спутниковых геодезических измерений (определений)	0.10	–
93	522382.69	2238470.71	Метод спутниковых геодезических измерений (определений)	0.10	–
94	522377.02	2238468.83	Метод спутниковых геодезических измерений (определений)	0.10	–
95	522365.55	2238464.92	Метод спутниковых геодезических измерений (определений)	0.10	–
96	522357.51	2238462.54	Метод спутниковых геодезических измерений (определений)	0.10	–
97	522340.96	2238457.71	Метод спутниковых геодезических измерений (определений)	0.10	–
98	522325.35	2238453.04	Метод спутниковых геодезических измерений (определений)	0.10	–
99	522321.17	2238451.63	Метод спутниковых геодезических измерений (определений)	0.10	–
100	522322.80	2238447.69	Метод спутниковых геодезических измерений (определений)	0.10	–
101	522326.97	2238449.11	Метод спутниковых геодезических измерений (определений)	0.10	–
102	522326.44	2238450.40	Метод спутниковых геодезических измерений (определений)	0.10	–
103	522341.77	2238454.99	Метод спутниковых геодезических измерений (определений)	0.10	–
104	522358.31	2238459.83	Метод спутниковых геодезических измерений (определений)	0.10	–
105	522366.40	2238462.22	Метод спутниковых геодезических измерений (определений)	0.10	–
106	522377.90	2238466.14	Метод спутниковых геодезических измерений (определений)	0.10	–
107	522383.57	2238468.02	Метод спутниковых геодезических измерений (определений)	0.10	–
108	522391.86	2238470.83	Метод спутниковых геодезических	0.10	–

			измерений (определений)		
109	522400.40	2238473.72	Метод спутниковых геодезических измерений (определений)	0.10	–
110	522403.52	2238474.78	Метод спутниковых геодезических измерений (определений)	0.10	–
111	522413.55	2238478.41	Метод спутниковых геодезических измерений (определений)	0.10	–
112	522427.74	2238483.48	Метод спутниковых геодезических измерений (определений)	0.10	–
113	522440.52	2238488.03	Метод спутниковых геодезических измерений (определений)	0.10	–
114	522453.42	2238492.63	Метод спутниковых геодезических измерений (определений)	0.10	–
115	522461.32	2238495.42	Метод спутниковых геодезических измерений (определений)	0.10	–
116	522476.97	2238500.67	Метод спутниковых геодезических измерений (определений)	0.10	–
117	522483.59	2238502.88	Метод спутниковых геодезических измерений (определений)	0.10	–
118	522492.73	2238505.83	Метод спутниковых геодезических измерений (определений)	0.10	–
119	522499.25	2238508.04	Метод спутниковых геодезических измерений (определений)	0.10	–
120	522503.64	2238509.59	Метод спутниковых геодезических измерений (определений)	0.10	–
121	522505.04	2238510.10	Метод спутниковых геодезических измерений (определений)	0.10	–
122	522505.69	2238508.46	Метод спутниковых геодезических измерений (определений)	0.10	–
123	522506.85	2238508.92	Метод спутниковых геодезических измерений (определений)	0.10	–
124	522508.57	2238506.81	Метод спутниковых геодезических измерений (определений)	0.10	–
125	522507.81	2238506.29	Метод спутниковых геодезических измерений	0.10	–

			(определений)		
126	522510.30	2238502.66	Метод спутниковых геодезических измерений (определений)	0.10	–
127	522513.85	2238505.09	Метод спутниковых геодезических измерений (определений)	0.10	–
128	522513.26	2238505.96	Метод спутниковых геодезических измерений (определений)	0.10	–
129	522520.34	2238508.31	Метод спутниковых геодезических измерений (определений)	0.10	–
130	522536.58	2238513.51	Метод спутниковых геодезических измерений (определений)	0.10	–
131	522550.50	2238518.02	Метод спутниковых геодезических измерений (определений)	0.10	–
132	522557.78	2238520.33	Метод спутниковых геодезических измерений (определений)	0.10	–
133	522558.04	2238519.15	Метод спутниковых геодезических измерений (определений)	0.10	–
134	522559.20	2238519.40	Метод спутниковых геодезических измерений (определений)	0.10	–
135	522565.64	2238463.67	Метод спутниковых геодезических измерений (определений)	0.10	–
136	522564.24	2238463.37	Метод спутниковых геодезических измерений (определений)	0.10	–
137	522564.51	2238462.05	Метод спутниковых геодезических измерений (определений)	0.10	–
138	522557.99	2238460.60	Метод спутниковых геодезических измерений (определений)	0.10	–
139	522545.92	2238457.84	Метод спутниковых геодезических измерений (определений)	0.10	–
140	522531.95	2238454.57	Метод спутниковых геодезических измерений (определений)	0.10	–
141	522516.45	2238450.99	Метод спутниковых геодезических измерений (определений)	0.10	–
142	522515.60	2238450.79	Метод спутниковых геодезических измерений (определений)	0.10	–
143	522514.86	2238450.71	Метод спутниковых геодезических измерений (определений)	0.10	–
144	522511.61	2238449.94	Метод спутниковых геодезических измерений (определений)	0.10	–
145	522506.56	2238448.65	Метод спутниковых геодезических измерений (определений)	0.10	–
146	522485.79	2238443.35	Метод спутниковых геодезических измерений (определений)	0.10	–
147	522470.44	2238439.40	Метод спутниковых геодезических измерений (определений)	0.10	–
148	522465.62	2238438.21	Метод спутниковых геодезических измерений (определений)	0.10	–
149	522419.68	2238421.05	Метод спутниковых геодезических измерений (определений)	0.10	–
150	522419.59	2238421.38	Метод спутниковых геодезических измерений (определений)	0.10	–
151	522415.23	2238420.12	Метод спутниковых геодезических измерений (определений)	0.10	–
152	522416.49	2238415.77	Метод спутниковых геодезических измерений (определений)	0.10	–
153	522420.84	2238417.02	Метод спутниковых геодезических измерений (определений)	0.10	–
154	522420.48	2238418.29	Метод спутниковых геодезических измерений (определений)	0.10	–
155	522466.46	2238435.47	Метод спутниковых геодезических измерений (определений)	0.10	–
156	522471.14	2238436.62	Метод спутниковых геодезических измерений (определений)	0.10	–
157	522486.50	2238440.57	Метод спутниковых геодезических измерений (определений)	0.10	–
158	522507.28	2238445.87	Метод спутниковых геодезических измерений (определений)	0.10	–
159	522514.91	2238447.85	Метод спутниковых геодезических измерений (определений)	0.10	–
160	522515.43	2238447.97	Метод спутниковых	0.10	–

			геодезических измерений (определений)		
161	522517.07	2238448.36	Метод спутниковых геодезических измерений (определений)	0.10	–
162	522532.56	2238451.94	Метод спутниковых геодезических измерений (определений)	0.10	–
163	522546.53	2238455.21	Метод спутниковых геодезических измерений (определений)	0.10	–
164	522558.59	2238457.96	Метод спутниковых геодезических измерений (определений)	0.10	–
165	522565.06	2238459.40	Метод спутниковых геодезических измерений (определений)	0.10	–
166	522565.14	2238458.98	Метод спутниковых геодезических измерений (определений)	0.10	–
167	522569.45	2238459.87	Метод спутниковых геодезических измерений (определений)	0.10	–
168	522568.55	2238464.27	Метод спутниковых геодезических измерений (определений)	0.10	–
169	522568.30	2238464.21	Метод спутниковых геодезических измерений (определений)	0.10	–
170	522561.86	2238519.98	Метод спутниковых геодезических измерений (определений)	0.10	–
171	522562.34	2238520.08	Метод спутниковых геодезических измерений (определений)	0.10	–
172	522562.03	2238521.53	Метод спутниковых геодезических измерений (определений)	0.10	–
173	522569.01	2238523.65	Метод спутниковых геодезических измерений (определений)	0.10	–
174	522577.88	2238526.29	Метод спутниковых геодезических измерений (определений)	0.10	–
175	522585.49	2238528.56	Метод спутниковых геодезических измерений (определений)	0.10	–
176	522590.45	2238530.05	Метод спутниковых геодезических измерений (определений)	0.10	–
177	522598.21	2238532.42	Метод спутниковых геодезических	0.10	–

			измерений (определений)		
178	522604.47	2238533.31	Метод спутниковых геодезических измерений (определений)	0.10	–
179	522603.87	2238537.56	Метод спутниковых геодезических измерений (определений)	0.10	–
180	522603.69	2238537.54	Метод спутниковых геодезических измерений (определений)	0.10	–
181	522587.02	2238584.23	Метод спутниковых геодезических измерений (определений)	0.10	–
182	522585.31	2238588.34	Метод спутниковых геодезических измерений (определений)	0.10	–
183	522584.07	2238587.80	Метод спутниковых геодезических измерений (определений)	0.10	–
184	522582.68	2238591.48	Метод спутниковых геодезических измерений (определений)	0.10	–
185	522580.50	2238597.21	Метод спутниковых геодезических измерений (определений)	0.10	–
186	522578.61	2238602.19	Метод спутниковых геодезических измерений (определений)	0.10	–
187	522576.28	2238608.24	Метод спутниковых геодезических измерений (определений)	0.10	–
188	522572.91	2238617.15	Метод спутниковых геодезических измерений (определений)	0.10	–
189	522569.42	2238626.33	Метод спутниковых геодезических измерений (определений)	0.10	–
190	522569.08	2238627.23	Метод спутниковых геодезических измерений (определений)	0.10	–
191	522568.09	2238629.48	Метод спутниковых геодезических измерений (определений)	0.10	–
192	522567.70	2238630.37	Метод спутниковых геодезических измерений (определений)	0.10	–
193	522560.99	2238644.38	Метод спутниковых геодезических измерений (определений)	0.10	–
194	522548.66	2238670.08	Метод спутниковых геодезических измерений	0.10	–

			(определений)		
195	522547.17	2238673.38	Метод спутниковых геодезических измерений (определений)	0.10	–
196	522540.51	2238686.46	Метод спутниковых геодезических измерений (определений)	0.10	–
197	522531.66	2238704.12	Метод спутниковых геодезических измерений (определений)	0.10	–
198	522532.05	2238704.30	Метод спутниковых геодезических измерений (определений)	0.10	–
199	522530.18	2238708.34	Метод спутниковых геодезических измерений (определений)	0.10	–
200	522520.59	2238726.44	Метод спутниковых геодезических измерений (определений)	0.10	–
201	522517.00	2238733.17	Метод спутниковых геодезических измерений (определений)	0.10	–
202	522517.19	2238733.30	Метод спутниковых геодезических измерений (определений)	0.10	–
203	522516.31	2238734.61	Метод спутниковых геодезических измерений (определений)	0.10	–
204	522527.06	2238747.25	Метод спутниковых геодезических измерений (определений)	0.10	–
205	522530.43	2238749.42	Метод спутниковых геодезических измерений (определений)	0.10	–
206	522527.77	2238753.42	Метод спутниковых геодезических измерений (определений)	0.10	–
207	522527.42	2238753.21	Метод спутниковых геодезических измерений (определений)	0.10	–
208	522508.54	2238788.50	Метод спутниковых геодезических измерений (определений)	0.10	–
209	522508.88	2238788.63	Метод спутниковых геодезических измерений (определений)	0.10	–
210	522507.48	2238791.96	Метод спутниковых геодезических измерений (определений)	0.10	–
211	522491.09	2238834.67	Метод спутниковых геодезических измерений (определений)	0.10	–
212	522490.77	2238835.50	Метод спутниковых геодезических измерений (определений)	0.10	–
213	522489.81	2238837.69	Метод спутниковых геодезических измерений (определений)	0.10	–
214	522473.29	2238876.06	Метод спутниковых геодезических измерений (определений)	0.10	–
215	522454.94	2238913.99	Метод спутниковых геодезических измерений (определений)	0.10	–
216	522433.89	2238956.81	Метод спутниковых геодезических измерений (определений)	0.10	–
217	522434.43	2238957.08	Метод спутниковых геодезических измерений (определений)	0.10	–
218	522432.81	2238959.87	Метод спутниковых геодезических измерений (определений)	0.10	–
219	522435.25	2238981.31	Метод спутниковых геодезических измерений (определений)	0.10	–
220	522437.23	2238982.08	Метод спутниковых геодезических измерений (определений)	0.10	–
221	522436.43	2238984.15	Метод спутниковых геодезических измерений (определений)	0.10	–
222	522465.50	2239003.42	Метод спутниковых геодезических измерений (определений)	0.10	–
223	522494.56	2239020.67	Метод спутниковых геодезических измерений (определений)	0.10	–
224	522507.46	2239028.19	Метод спутниковых геодезических измерений (определений)	0.10	–
225	522531.96	2239041.54	Метод спутниковых геодезических измерений (определений)	0.10	–
226	522556.20	2239054.69	Метод спутниковых геодезических измерений (определений)	0.10	–
227	522585.09	2239071.87	Метод спутниковых геодезических измерений (определений)	0.10	–
228	522600.43	2239080.98	Метод спутниковых геодезических измерений (определений)	0.10	–
229	522601.53	2239079.70	Метод спутниковых	0.10	–

			геодезических измерений (определений)		
230	522604.82	2239082.52	Метод спутниковых геодезических измерений (определений)	0.10	–
231	522614.63	2239093.87	Метод спутниковых геодезических измерений (определений)	0.10	–
232	522631.50	2239113.25	Метод спутниковых геодезических измерений (определений)	0.10	–
233	522631.79	2239112.88	Метод спутниковых геодезических измерений (определений)	0.10	–
234	522634.97	2239115.75	Метод спутниковых геодезических измерений (определений)	0.10	–
235	522633.78	2239117.25	Метод спутниковых геодезических измерений (определений)	0.10	–
236	522640.66	2239134.77	Метод спутниковых геодезических измерений (определений)	0.10	–
237	522649.11	2239156.73	Метод спутниковых геодезических измерений (определений)	0.10	–
238	522649.97	2239156.73	Метод спутниковых геодезических измерений (определений)	0.10	–
239	522649.96	2239161.25	Метод спутниковых геодезических измерений (определений)	0.10	–
240	522649.41	2239161.25	Метод спутниковых геодезических измерений (определений)	0.10	–
1	522649.42	2239162.61	Метод спутниковых геодезических измерений (определений)	0.10	–

3. Сведения о характерных точках части (частей) границы объекта

Обозначение характерных точек части границы	Координаты, м		Метод определения координат характерной точки	Средняя квадратическая погрешность положения характерной точки (M_t), м	Описание обозначения точки на местности (при наличии)
	X	Y			
1	2	3	4	5	6
–	–	–	–	–	–

ГРАФИЧЕСКОЕ ОПИСАНИЕ

местоположения границ публичного сервитута

«КЛ-6кВ БКТП-6046 - с.м. в ст.ПС Кристалл, КЛ-6кВ БКТП-6046 - с.м. в ст.ТП-6288, КЛ-6кВ БКТП-6046 - с.м. в ст.ТП-6109, КЛ-6кВ БКТП-6046 - ТП-6167»

(наименование объекта, местоположение границ которого описано (далее - объект)

Раздел 1

Сведения об объекте		
№ п/п	Характеристики объекта	Описание характеристик
1	2	3
1	Местоположение объекта	Пермский край, городской округ Пермский, город Пермь
2	Площадь объекта +/- величина погрешности определения площади (Р+/- Дельта Р)	212 кв.м ± 3.02 кв.м
3	Иные характеристики объекта	Публичный сервитут устанавливается в целях эксплуатации объекта электросетевого хозяйства «КЛ-6кВ БКТП-6046 - с.м. в ст.ПС Кристалл, КЛ-6кВ БКТП-6046 - с.м. в ст.ТП-6288, КЛ-6кВ БКТП-6046 - с.м. в ст.ТП-6109, КЛ-6кВ БКТП-6046 - ТП-6167» (согласно ст. 3.6 Федерального закона от 25 октября 2001 г. № 137-ФЗ «О введении в действие Земельного кодекса Российской Федерации») Срок установления публичного сервитута - сорок девять лет (согласно п.1 ст. 39.45 ЗК РФ).

Раздел 2

Сведения о местоположении границ объекта

1. Система координат МСК-59, зона 2

2. Сведения о характерных точках границ объекта

Обозначение характерных точек границ	Координаты, м		Метод определения координат характерной точки	Средняя квадратическая погрешность положения характерной точки (M_t), м	Описание обозначения точки на местности (при наличии)
	X	Y			
1	2	3	4	5	6
Граница1(1)	–	–	–	–	–
1	516122.09	2232372.67	Метод спутниковых геодезических измерений (определений)	0.10	–
2	516120.06	2232373.69	Метод спутниковых геодезических измерений (определений)	0.10	–
3	516119.55	2232371.33	Метод спутниковых геодезических измерений (определений)	0.10	–
4	516118.68	2232367.44	Метод спутниковых геодезических измерений (определений)	0.10	–
5	516118.59	2232365.15	Метод спутниковых геодезических измерений	0.10	–

			(определений)		
6	516119.00	2232364.33	Метод спутниковых геодезических измерений (определений)	0.10	–
7	516121.16	2232360.20	Метод спутниковых геодезических измерений (определений)	0.10	–
8	516121.14	2232359.92	Метод спутниковых геодезических измерений (определений)	0.10	–
9	516121.10	2232359.69	Метод спутниковых геодезических измерений (определений)	0.10	–
10	516119.75	2232357.02	Метод спутниковых геодезических измерений (определений)	0.10	–
11	516114.33	2232346.71	Метод спутниковых геодезических измерений (определений)	0.10	–
12	516113.74	2232347.26	Метод спутниковых геодезических измерений (определений)	0.10	–
13	516089.34	2232359.81	Метод спутниковых геодезических измерений (определений)	0.10	–
14	516088.43	2232358.02	Метод спутниковых геодезических измерений (определений)	0.10	–
15	516112.58	2232345.61	Метод спутниковых геодезических измерений (определений)	0.10	–
16	516113.40	2232344.84	Метод спутниковых геодезических измерений (определений)	0.10	–
17	516105.18	2232330.44	Метод спутниковых геодезических измерений (определений)	0.10	–
18	516103.57	2232329.99	Метод спутниковых геодезических измерений (определений)	0.10	–
19	516102.74	2232330.22	Метод спутниковых геодезических измерений (определений)	0.10	–
20	516102.60	2232330.23	Метод спутниковых геодезических измерений (определений)	0.10	–
21	516101.57	2232328.29	Метод спутниковых геодезических измерений (определений)	0.10	–
22	516102.41	2232328.24	Метод спутниковых геодезических измерений (определений)	0.10	–
23	516103.01	2232328.07	Метод спутниковых геодезических измерений (определений)	0.10	–
24	516103.58	2232327.92	Метод спутниковых геодезических измерений (определений)	0.10	–
25	516106.51	2232328.75	Метод спутниковых геодезических измерений (определений)	0.10	–
26	516110.86	2232336.35	Метод спутниковых геодезических измерений (определений)	0.10	–
27	516115.23	2232344.00	Метод спутниковых геодезических измерений (определений)	0.10	–
28	516115.58	2232343.98	Метод спутниковых геодезических измерений (определений)	0.10	–
29	516116.33	2232343.96	Метод спутниковых геодезических измерений (определений)	0.10	–
30	516116.90	2232343.87	Метод спутниковых геодезических измерений (определений)	0.10	–
31	516118.97	2232343.13	Метод спутниковых геодезических измерений (определений)	0.10	–
32	516120.63	2232342.27	Метод спутниковых геодезических измерений (определений)	0.10	–
33	516121.56	2232344.04	Метод спутниковых геодезических измерений (определений)	0.10	–
34	516119.77	2232344.97	Метод спутниковых геодезических измерений (определений)	0.10	–
35	516117.41	2232345.81	Метод спутниковых геодезических измерений (определений)	0.10	–
36	516116.52	2232345.96	Метод спутниковых геодезических измерений (определений)	0.10	–
37	516116.42	2232345.96	Метод спутниковых геодезических измерений (определений)	0.10	–
38	516121.71	2232356.00	Метод спутниковых геодезических измерений (определений)	0.10	–
39	516123.21	2232359.00	Метод спутниковых геодезических измерений (определений)	0.10	–
40	516123.32	2232359.63	Метод спутниковых	0.10	–

			геодезических измерений (определений)		
41	516123.38	2232360.31	Метод спутниковых геодезических измерений (определений)	0.10	–
42	516123.34	2232360.79	Метод спутниковых геодезических измерений (определений)	0.10	–
43	516120.96	2232365.33	Метод спутниковых геодезических измерений (определений)	0.10	–
44	516120.81	2232365.62	Метод спутниковых геодезических измерений (определений)	0.10	–
45	516120.87	2232367.17	Метод спутниковых геодезических измерений (определений)	0.10	–
46	516121.70	2232370.86	Метод спутниковых геодезических измерений (определений)	0.10	–
1	516122.09	2232372.67	Метод спутниковых геодезических измерений (определений)	0.10	–
Граница1(2)	–	–	–	–	–
47	516093.28	2232325.80	Метод спутниковых геодезических измерений (определений)	0.10	–
48	516093.14	2232325.88	Метод спутниковых геодезических измерений (определений)	0.10	–
49	516096.95	2232333.03	Метод спутниковых геодезических измерений (определений)	0.10	–
50	516096.14	2232332.98	Метод спутниковых геодезических измерений (определений)	0.10	–
51	516095.08	2232332.80	Метод спутниковых геодезических измерений (определений)	0.10	–
52	516090.97	2232325.81	Метод спутниковых геодезических измерений (определений)	0.10	–
53	516088.25	2232321.37	Метод спутниковых геодезических измерений (определений)	0.10	–
54	516087.70	2232320.96	Метод спутниковых геодезических измерений (определений)	0.10	–
55	516085.63	2232319.27	Метод спутниковых геодезических измерений (определений)	0.10	–
56	516086.89	2232317.73	Метод спутниковых геодезических измерений (определений)	0.10	–
57	516088.93	2232319.38	Метод спутниковых геодезических измерений (определений)	0.10	–
58	516089.75	2232319.98	Метод спутниковых геодезических измерений (определений)	0.10	–
59	516092.68	2232324.77	Метод спутниковых геодезических измерений (определений)	0.10	–
47	516093.28	2232325.80	Метод спутниковых геодезических измерений (определений)	0.10	–

3. Сведения о характерных точках части (частей) границы объекта

Обозначение характерных точек части границы	Координаты, м		Метод определения координат характерной точки	Средняя квадратическая погрешность положения характерной точки (M_t), м	Описание обозначения точки на местности (при наличии)
	X	Y			
1	2	3	4	5	6
–	–	–	–	–	–

ГРАФИЧЕСКОЕ ОПИСАНИЕ
местоположения границ публичного сервитута

«КЛ-0,4кВ ТП-5007 ВРУ бани Советская, 106»
(наименование объекта, местоположение границ которого описано (далее - объект)

Раздел 1

Сведения об объекте		
№ п/п	Характеристики объекта	Описание характеристик
1	2	3
1	Местоположение объекта	Пермский край, городской округ Пермский, город Пермь
2	Площадь объекта +/- величина погрешности определения площади (Р+/- Дельта Р)	204 кв.м ± 3.24 кв.м
3	Иные характеристики объекта	Публичный сервитут устанавливается в целях эксплуатации объекта электросетевого хозяйства «КЛ-0,4кВ ТП-5007 ВРУ бани Советская, 106» (согласно ст. 3.6 Федерального закона от 25 октября 2001 г. № 137-ФЗ «О введении в действие Земельного кодекса Российской Федерации») Срок установления публичного сервитута - сорок девять лет (согласно п.1 ст. 39.45 ЗК РФ).

Раздел 2

Сведения о местоположении границ объекта					
1. Система координат МСК-59, зона 2					
2. Сведения о характерных точках границ объекта					
Обозначение характерных точек границ	Координаты, м		Метод определения координат характерной точки	Средняя квадратическая погрешность положения характерной точки (M_t), м	Описание обозначения точки на местности (при наличии)
	X	Y			
1	2	3	4	5	6
1	517831.31	2230179.94	Метод спутниковых геодезических измерений (определений)	0.10	–
2	517831.96	2230181.85	Метод спутниковых геодезических измерений (определений)	0.10	–
3	517821.26	2230185.26	Метод спутниковых геодезических измерений (определений)	0.10	–
4	517801.93	2230195.23	Метод спутниковых геодезических измерений (определений)	0.10	–
5	517806.43	2230208.27	Метод спутниковых геодезических измерений (определений)	0.10	–
6	517810.93	2230221.59	Метод спутниковых геодезических измерений (определений)	0.10	–
7	517811.20	2230222.46	Метод спутниковых геодезических измерений (определений)	0.10	–
8	517824.85	2230233.44	Метод спутниковых геодезических измерений (определений)	0.10	–
9	517831.84	2230242.21	Метод спутниковых геодезических измерений (определений)	0.10	–
10	517833.90	2230249.28	Метод спутниковых геодезических измерений (определений)	0.10	–
11	517834.34	2230250.52	Метод спутниковых геодезических измерений (определений)	0.10	–
12	517831.97	2230252.00	Метод спутниковых геодезических измерений (определений)	0.10	–
13	517831.33	2230250.04	Метод спутниковых геодезических измерений (определений)	0.10	–
14	517831.91	2230249.67	Метод спутниковых геодезических измерений (определений)	0.10	–
15	517830.03	2230243.15	Метод спутниковых геодезических измерений (определений)	0.10	–
16	517823.42	2230234.87	Метод спутниковых геодезических измерений (определений)	0.10	–
17	517809.46	2230223.63	Метод спутниковых геодезических измерений (определений)	0.10	–
18	517809.02	2230222.19	Метод спутниковых геодезических измерений (определений)	0.10	–
19	517804.54	2230208.92	Метод спутниковых геодезических измерений (определений)	0.10	–
20	517799.86	2230195.38	Метод спутниковых геодезических измерений (определений)	0.10	–
21	517800.03	2230194.12	Метод спутниковых геодезических измерений (определений)	0.10	–
22	517800.89	2230193.52	Метод спутниковых геодезических измерений (определений)	0.10	–
23	517820.49	2230183.41	Метод спутниковых геодезических измерений (определений)	0.10	–

1	517831.31	2230179.94	Метод спутниковых геодезических измерений (определений)	0.10	–

3. Сведения о характерных точках части (частей) границы объекта

Обозначение характерных точек части границы	Координаты, м		Метод определения координат характерной точки	Средняя квадратическая погрешность положения характерной точки (M_t), м	Описание обозначения точки на местности (при наличии)
	X	Y			
1	2	3	4	5	6
–	–	–	–	–	–

ГРАФИЧЕСКОЕ ОПИСАНИЕ

местоположения границ публичного сервитута

«КЛ-6кВ ТП-6200 1С - ТП-00976, КЛ-6кВ ТП-5251 1С - ТП-00976»
(наименование объекта, местоположение границ которого описано (далее - объект)

Раздел 1

Сведения об объекте		
№ п/п	Характеристики объекта	Описание характеристик
1	2	3
1	Местоположение объекта	Пермский край, городской округ Пермский, город Пермь
2	Площадь объекта +/- величина погрешности определения площади (Р+/- Дельта Р)	14 кв.м ± 0.74 кв.м
3	Иные характеристики объекта	Публичный сервитут устанавливается в целях эксплуатации объекта электросетевого хозяйства «КЛ-6кВ ТП-6200 1С - ТП-00976, КЛ-6кВ ТП-5251 1С - ТП-00976» (согласно ст. 3.6 Федерального закона от 25 октября 2001 г. № 137-ФЗ «О введении в действие Земельного кодекса Российской Федерации») Срок установления публичного сервитута - сорок девять лет (согласно п.1 ст. 39.45 ЗК РФ).

Раздел 2

Сведения о местоположении границ объекта

1. Система координат МСК-59, зона 2

2. Сведения о характерных точках границ объекта

Обозначение характерных точек границ	Координаты, м		Метод определения координат характерной точки	Средняя квадратическая погрешность положения характерной точки (M_t), м	Описание обозначения точки на местности (при наличии)
	X	Y			
1	2	3	4	5	6
1	516835.00	2230673.58	Метод спутниковых геодезических измерений (определений)	0.10	–
2	516835.64	2230675.48	Метод спутниковых геодезических измерений (определений)	0.10	–
3	516834.13	2230675.79	Метод спутниковых геодезических измерений (определений)	0.10	–
4	516829.10	2230672.10	Метод спутниковых геодезических измерений (определений)	0.10	–
5	516830.29	2230670.48	Метод спутниковых геодезических измерений (определений)	0.10	–
6	516834.59	2230673.65	Метод спутниковых геодезических	0.10	–

			измерений (определений)		
1	516835.00	2230673.58	Метод спутниковых геодезических измерений (определений)	0.10	–

3. Сведения о характерных точках части (частей) границы объекта

Обозначение характерных точек части границы	Координаты, м		Метод определения координат характерной точки	Средняя квадратическая погрешность положения характерной точки (M_t), м	Описание обозначения точки на местности (при наличии)
	X	Y			
1	2	3	4	5	6
–	–	–	–	–	–

ГРАФИЧЕСКОЕ ОПИСАНИЕ

местоположения границ публичного сервитута

«КЛ-6кВ БКТП-4401 до оп.Ф.10 ПС Гайва»

(наименование объекта, местоположение границ которого описано (далее - объект)

Раздел 1

Сведения об объекте		
№ п/п	Характеристики объекта	Описание характеристик
1	2	3
1	Местоположение объекта	Пермский край, городской округ Пермский, город Пермь
2	Площадь объекта +/- величина погрешности определения площади (Р+/- Дельта Р)	69 кв.м ± 1.91 кв.м
3	Иные характеристики объекта	Публичный сервитут устанавливается в целях эксплуатации объекта электросетевого хозяйства «КЛ-6кВ БКТП-4401 до оп.Ф.10 ПС Гайва» (согласно ст. 3.6 Федерального закона от 25 октября 2001 г. № 137-ФЗ «О введении в действие Земельного кодекса Российской Федерации») Срок установления публичного сервитута - сорок девять лет (согласно п.1 ст. 39.45 ЗК РФ).

Раздел 2

Сведения о местоположении границ объекта

1. Система координат МСК-59, зона 2

2. Сведения о характерных точках границ объекта

Обозначение характерных точек границ	Координаты, м		Метод определения координат характерной точки	Средняя квадратическая погрешность положения характерной точки (M_t), м	Описание обозначения точки на местности (при наличии)
	X	Y			
1	2	3	4	5	6
1	528780.42	2236034.33	Метод спутниковых геодезических измерений (определений)	0.10	–
2	528782.59	2236035.34	Метод спутниковых геодезических измерений (определений)	0.10	–
3	528783.39	2236035.65	Метод спутниковых геодезических измерений (определений)	0.10	–
4	528785.00	2236036.38	Метод спутниковых геодезических измерений (определений)	0.10	–
5	528786.61	2236039.00	Метод спутниковых геодезических измерений (определений)	0.10	–
6	528785.25	2236049.71	Метод спутниковых геодезических измерений	0.10	–

			(определений)		
7	528788.35	2236055.25	Метод спутниковых геодезических измерений (определений)	0.10	–
8	528788.44	2236055.38	Метод спутниковых геодезических измерений (определений)	0.10	–
9	528789.70	2236057.02	Метод спутниковых геодезических измерений (определений)	0.10	–
10	528791.52	2236059.21	Метод спутниковых геодезических измерений (определений)	0.10	–
11	528791.92	2236059.74	Метод спутниковых геодезических измерений (определений)	0.10	–
12	528792.73	2236060.72	Метод спутниковых геодезических измерений (определений)	0.10	–
13	528791.03	2236062.13	Метод спутниковых геодезических измерений (определений)	0.10	–
14	528790.20	2236061.11	Метод спутниковых геодезических измерений (определений)	0.10	–
15	528789.80	2236060.58	Метод спутниковых геодезических измерений (определений)	0.10	–
16	528787.98	2236058.40	Метод спутниковых геодезических измерений (определений)	0.10	–
17	528786.65	2236056.67	Метод спутниковых геодезических измерений (определений)	0.10	–
18	528786.47	2236056.39	Метод спутниковых геодезических измерений (определений)	0.10	–
19	528783.17	2236050.50	Метод спутниковых геодезических измерений (определений)	0.10	–
20	528783.06	2236050.13	Метод спутниковых геодезических измерений (определений)	0.10	–
21	528783.04	2236049.64	Метод спутниковых геодезических измерений (определений)	0.10	–
22	528784.33	2236039.49	Метод спутниковых геодезических измерений (определений)	0.10	–
23	528783.48	2236038.11	Метод спутниковых геодезических измерений (определений)	0.10	–
24	528782.53	2236037.67	Метод спутниковых геодезических измерений (определений)	0.10	–
25	528781.72	2236037.36	Метод спутниковых геодезических измерений (определений)	0.10	–
26	528780.02	2236036.57	Метод спутниковых геодезических измерений (определений)	0.10	–
1	528780.42	2236034.33	Метод спутниковых геодезических измерений (определений)	0.10	–

3. Сведения о характерных точках части (частей) границы объекта

Обозначение характерных точек части границы	Координаты, м		Метод определения координат характерной точки	Средняя квадратическая погрешность положения характерной точки (M_t), м	Описание обозначения точки на местности (при наличии)
	X	Y			
1	2	3	4	5	6
–	–	–	–	–	–

ГРАФИЧЕСКОЕ ОПИСАНИЕ
местоположения границ публичного сервитута

«КЛ-10кВ БКТП-6010 1С - т.врезки в ст.ТП-6082, КЛ-10кВ БКТП-6010 1С - т.врезки в ст.ПС Центральная»
(наименование объекта, местоположение границ которого описано (далее - объект)

Раздел 1

Сведения об объекте		
№ п/п	Характеристики объекта	Описание характеристик
1	2	3
1	Местоположение объекта	Пермский край, городской округ Пермский, город Пермь
2	Площадь объекта +/- величина погрешности определения площади (Р+/- Дельта Р)	170 кв.м ± 2.99 кв.м
3	Иные характеристики объекта	Публичный сервитут устанавливается в целях эксплуатации объекта электросетевого хозяйства «КЛ-10кВ БКТП-6010 1С - т.врезки в ст.ТП-6082, КЛ-10кВ БКТП-6010 1С - т.врезки в ст.ПС Центральная» (согласно ст. 3.6 Федерального закона от 25 октября 2001 г. № 137-ФЗ «О введении в действие Земельного кодекса Российской Федерации») Срок установления публичного сервитута - сорок девять лет (согласно п.1 ст. 39.45 ЗК РФ).

Раздел 2

Сведения о местоположении границ объекта					
1. Система координат МСК-59, зона 2					
2. Сведения о характерных точках границ объекта					
Обозначение характерных точек границ	Координаты, м		Метод определения координат характерной точки	Средняя квадратическая погрешность положения характерной точки (M_t), м	Описание обозначения точки на местности (при наличии)
	X	Y			
1	2	3	4	5	6
1	517427.91	2231881.59	Метод спутниковых геодезических измерений (определений)	0.10	–
2	517429.02	2231883.87	Метод спутниковых геодезических измерений (определений)	0.10	–
3	517427.38	2231885.90	Метод спутниковых геодезических измерений (определений)	0.10	–
4	517429.51	2231890.10	Метод спутниковых геодезических измерений (определений)	0.10	–
5	517429.58	2231890.21	Метод спутниковых геодезических измерений (определений)	0.10	–
6	517429.88	2231890.33	Метод спутниковых геодезических измерений (определений)	0.10	–
7	517433.86	2231891.10	Метод спутниковых геодезических измерений (определений)	0.10	–
8	517434.34	2231891.50	Метод спутниковых геодезических измерений (определений)	0.10	–
9	517434.84	2231892.13	Метод спутниковых геодезических измерений (определений)	0.10	–
10	517439.15	2231900.90	Метод спутниковых геодезических измерений (определений)	0.10	–
11	517442.53	2231907.46	Метод спутниковых геодезических измерений (определений)	0.10	–
12	517442.88	2231908.21	Метод спутниковых геодезических измерений (определений)	0.10	–
13	517442.96	2231908.35	Метод спутниковых геодезических измерений (определений)	0.10	–
14	517443.22	2231908.32	Метод спутниковых геодезических измерений (определений)	0.10	–
15	517443.88	2231908.14	Метод спутниковых геодезических измерений (определений)	0.10	–
16	517446.83	2231906.69	Метод спутниковых геодезических измерений (определений)	0.10	–
17	517447.71	2231908.49	Метод спутниковых геодезических измерений (определений)	0.10	–
18	517444.59	2231910.02	Метод спутниковых геодезических измерений (определений)	0.10	–
19	517443.59	2231910.29	Метод спутниковых геодезических измерений (определений)	0.10	–
20	517442.70	2231910.38	Метод спутниковых геодезических измерений (определений)	0.10	–
21	517441.66	2231910.09	Метод спутниковых геодезических измерений (определений)	0.10	–
22	517441.11	2231909.13	Метод спутниковых геодезических измерений (определений)	0.10	–
23	517440.73	2231908.36	Метод спутниковых геодезических	0.10	–

			измерений (определений)		
24	517437.35	2231901.79	Метод спутниковых геодезических измерений (определений)	0.10	–
25	517433.13	2231893.19	Метод спутниковых геодезических измерений (определений)	0.10	–
26	517432.95	2231892.96	Метод спутниковых геодезических измерений (определений)	0.10	–
27	517429.33	2231892.25	Метод спутниковых геодезических измерений (определений)	0.10	–
28	517428.84	2231892.08	Метод спутниковых геодезических измерений (определений)	0.10	–
29	517428.25	2231891.77	Метод спутниковых геодезических измерений (определений)	0.10	–
30	517427.79	2231891.15	Метод спутниковых геодезических измерений (определений)	0.10	–
31	517425.66	2231886.92	Метод спутниковых геодезических измерений (определений)	0.10	–
32	517421.95	2231888.83	Метод спутниковых геодезических измерений (определений)	0.10	–
33	517415.67	2231892.07	Метод спутниковых геодезических измерений (определений)	0.10	–
34	517404.53	2231898.10	Метод спутниковых геодезических измерений (определений)	0.10	–
35	517398.92	2231898.54	Метод спутниковых геодезических измерений (определений)	0.10	–
36	517392.37	2231901.48	Метод спутниковых геодезических измерений (определений)	0.10	–
37	517386.34	2231904.30	Метод спутниковых геодезических измерений (определений)	0.10	–
38	517385.49	2231902.49	Метод спутниковых геодезических измерений (определений)	0.10	–
39	517391.54	2231899.67	Метод спутниковых геодезических измерений (определений)	0.10	–
40	517398.42	2231896.58	Метод спутниковых геодезических измерений	0.10	–

			(определений)		
41	517403.95	2231896.14	Метод спутниковых геодезических измерений (определений)	0.10	–
42	517414.73	2231890.30	Метод спутниковых геодезических измерений (определений)	0.10	–
43	517421.03	2231887.04	Метод спутниковых геодезических измерений (определений)	0.10	–
44	517424.75	2231885.13	Метод спутниковых геодезических измерений (определений)	0.10	–
45	517424.40	2231884.42	Метод спутниковых геодезических измерений (определений)	0.10	–
46	517424.63	2231883.61	Метод спутниковых геодезических измерений (определений)	0.10	–
47	517425.10	2231883.06	Метод спутниковых геодезических измерений (определений)	0.10	–
1	517427.91	2231881.59	Метод спутниковых геодезических измерений (определений)	0.10	–

3. Сведения о характерных точках части (частей) границы объекта

Обозначение характерных точек части границы	Координаты, м		Метод определения координат характерной точки	Средняя квадратическая погрешность положения характерной точки (M_t), м	Описание обозначения точки на местности (при наличии)
	X	Y			
1	2	3	4	5	6
–	–	–	–	–	–

ГРАФИЧЕСКОЕ ОПИСАНИЕ

местоположения границ публичного сервитута

«КЛ-0,4кВ КТП-1760»

(наименование объекта, местоположение границ которого описано (далее - объект)

Раздел 1

Сведения об объекте		
№ п/п	Характеристики объекта	Описание характеристик
1	2	3
1	Местоположение объекта	Пермский край, городской округ Пермский, город Пермь
2	Площадь объекта +/- величина погрешности определения площади (Р+/- Дельта Р)	149 кв.м ± 2.52 кв.м
3	Иные характеристики объекта	Публичный сервитут устанавливается в целях эксплуатации объекта электросетевого хозяйства «КЛ-0,4кВ КТП-1760» (согласно ст. 3.6 Федерального закона от 25 октября 2001 г. № 137-ФЗ «О введении в действие Земельного кодекса Российской Федерации») Срок установления публичного сервитута - сорок девять лет (согласно п.1 ст. 39.45 ЗК РФ).

Раздел 2

Сведения о местоположении границ объекта					
1. Система координат МСК-59, зона 2					
2. Сведения о характерных точках границ объекта					
Обозначение характерных точек границ	Координаты, м		Метод определения координат характерной точки	Средняя квадратическая погрешность положения характерной точки (M_t), м	Описание обозначения точки на местности (при наличии)
	X	Y			
1	2	3	4	5	6
1	519987.42	2230756.66	Метод спутниковых геодезических измерений (определений)	0.10	–
2	519985.82	2230755.43	Метод спутниковых геодезических измерений (определений)	0.10	–
3	519986.21	2230755.02	Метод спутниковых геодезических измерений (определений)	0.10	–
4	519986.06	2230754.85	Метод спутниковых геодезических измерений (определений)	0.10	–
5	519984.02	2230752.09	Метод спутниковых геодезических измерений (определений)	0.10	–
6	519983.42	2230750.88	Метод спутниковых геодезических измерений (определений)	0.10	–
7	519983.04	2230749.56	Метод спутниковых геодезических измерений (определений)	0.10	–
8	519981.17	2230741.37	Метод спутниковых геодезических измерений (определений)	0.10	–
9	519980.34	2230737.50	Метод спутниковых геодезических измерений (определений)	0.10	–
10	519980.07	2230736.27	Метод спутниковых геодезических измерений (определений)	0.10	–
11	519979.94	2230735.41	Метод спутниковых геодезических измерений (определений)	0.10	–
12	519980.06	2230734.60	Метод спутниковых геодезических измерений (определений)	0.10	–
13	519980.29	2230733.73	Метод спутниковых геодезических измерений (определений)	0.10	–
14	519980.53	2230733.19	Метод спутниковых геодезических измерений (определений)	0.10	–
15	519981.20	2230732.02	Метод спутниковых геодезических измерений (определений)	0.10	–
16	519982.15	2230731.40	Метод спутниковых геодезических измерений (определений)	0.10	–
17	519985.40	2230730.35	Метод спутниковых геодезических измерений (определений)	0.10	–
18	519987.82	2230729.63	Метод спутниковых геодезических измерений (определений)	0.10	–
19	519990.21	2230728.94	Метод спутниковых геодезических измерений (определений)	0.10	–
20	519993.96	2230728.00	Метод спутниковых геодезических измерений (определений)	0.10	–
21	519994.45	2230729.94	Метод спутниковых геодезических измерений (определений)	0.10	–
22	519990.73	2230730.87	Метод спутниковых геодезических измерений (определений)	0.10	–
23	519988.38	2230731.56	Метод спутниковых геодезических измерений (определений)	0.10	–

24	519985.99	2230732.26	Метод спутниковых геодезических измерений (определений)	0.10	–
25	519983.02	2230733.23	Метод спутниковых геодезических измерений (определений)	0.10	–
26	519982.70	2230733.43	Метод спутниковых геодезических измерений (определений)	0.10	–
27	519982.32	2230734.10	Метод спутниковых геодезических измерений (определений)	0.10	–
28	519982.18	2230734.40	Метод спутниковых геодезических измерений (определений)	0.10	–
29	519982.02	2230735.00	Метод спутниковых геодезических измерений (определений)	0.10	–
30	519981.96	2230735.40	Метод спутниковых геодезических измерений (определений)	0.10	–
31	519982.04	2230735.90	Метод спутниковых геодезических измерений (определений)	0.10	–
32	519982.29	2230737.08	Метод спутниковых геодезических измерений (определений)	0.10	–
33	519983.12	2230740.94	Метод спутниковых геодезических измерений (определений)	0.10	–
34	519984.98	2230749.06	Метод спутниковых геодезических измерений (определений)	0.10	–
35	519985.29	2230750.15	Метод спутниковых геодезических измерений (определений)	0.10	–
36	519985.74	2230751.07	Метод спутниковых геодезических измерений (определений)	0.10	–
37	519986.86	2230752.62	Метод спутниковых геодезических измерений (определений)	0.10	–
38	519989.08	2230743.23	Метод спутниковых геодезических измерений (определений)	0.10	–
39	519991.03	2230743.69	Метод спутниковых геодезических измерений (определений)	0.10	–
40	519988.66	2230753.67	Метод спутниковых геодезических измерений (определений)	0.10	–
41	519988.54	2230754.37	Метод спутниковых геодезических измерений (определений)	0.10	–
42	519990.39	2230755.53	Метод спутниковых геодезических измерений (определений)	0.10	–
43	519991.21	2230756.12	Метод спутниковых геодезических измерений (определений)	0.10	–
44	519992.20	2230756.98	Метод спутниковых геодезических измерений (определений)	0.10	–
45	519995.64	2230760.79	Метод спутниковых геодезических измерений (определений)	0.10	–
46	519997.95	2230763.54	Метод спутниковых геодезических измерений (определений)	0.10	–
47	519999.88	2230765.65	Метод спутниковых геодезических измерений (определений)	0.10	–
48	520001.32	2230766.99	Метод спутниковых геодезических измерений (определений)	0.10	–
49	520001.53	2230767.15	Метод спутниковых геодезических измерений (определений)	0.10	–
50	520002.60	2230767.45	Метод спутниковых геодезических измерений (определений)	0.10	–
51	520003.11	2230767.56	Метод спутниковых геодезических измерений (определений)	0.10	–
52	520003.83	2230767.60	Метод спутниковых геодезических измерений (определений)	0.10	–
53	520005.90	2230767.69	Метод спутниковых геодезических измерений (определений)	0.10	–
54	520006.35	2230767.67	Метод спутниковых геодезических измерений (определений)	0.10	–
55	520006.59	2230767.65	Метод спутниковых геодезических измерений (определений)	0.10	–
56	520008.35	2230767.06	Метод спутниковых геодезических измерений (определений)	0.10	–
57	520008.99	2230768.95	Метод спутниковых геодезических измерений (определений)	0.10	–
58	520007.00	2230769.62	Метод спутниковых геодезических	0.10	–

			измерений (определений)		
59	520006.47	2230769.67	Метод спутниковых геодезических измерений (определений)	0.10	–
60	520005.90	2230769.69	Метод спутниковых геодезических измерений (определений)	0.10	–
61	520003.73	2230769.60	Метод спутниковых геодезических измерений (определений)	0.10	–
62	520002.83	2230769.55	Метод спутниковых геодезических измерений (определений)	0.10	–
63	520002.11	2230769.39	Метод спутниковых геодезических измерений (определений)	0.10	–
64	520000.63	2230768.96	Метод спутниковых геодезических измерений (определений)	0.10	–
65	520000.04	2230768.53	Метод спутниковых геодезических измерений (определений)	0.10	–
66	519998.46	2230767.06	Метод спутниковых геодезических измерений (определений)	0.10	–
67	519996.45	2230764.86	Метод спутниковых геодезических измерений (определений)	0.10	–
68	519994.13	2230762.12	Метод спутниковых геодезических измерений (определений)	0.10	–
69	519990.79	2230758.42	Метод спутниковых геодезических измерений (определений)	0.10	–
70	519989.96	2230757.69	Метод спутниковых геодезических измерений (определений)	0.10	–
71	519989.27	2230757.19	Метод спутниковых геодезических измерений (определений)	0.10	–
72	519988.15	2230756.48	Метод спутниковых геодезических измерений (определений)	0.10	–
73	519987.79	2230756.27	Метод спутниковых геодезических измерений (определений)	0.10	–
1	519987.42	2230756.66	Метод спутниковых геодезических измерений (определений)	0.10	–

3. Сведения о характерных точках части (частей) границы объекта

Обозначение характерных точек части границы	Координаты, м		Метод определения координат характерной точки	Средняя квадратическая погрешность положения характерной точки (M_t), м	Описание обозначения точки на местности (при наличии)
	X	Y			
1	2	3	4	5	6
–	–	–	–	–	–

ГРАФИЧЕСКОЕ ОПИСАНИЕ
местоположения границ публичного сервитута

«КЛ-6 кВ РП-11 - БКТП-6455 ф.МСЧ»
(наименование объекта, местоположение границ которого описано (далее - объект)

Раздел 1

Сведения об объекте		
№ п/п	Характеристики объекта	Описание характеристик
1	2	3
1	Местоположение объекта	Пермский край, городской округ Пермский, город Пермь
2	Площадь объекта +/- величина погрешности определения площади (Р+/- Дельта Р)	1499 кв.м ± 9.42 кв.м
3	Иные характеристики объекта	Публичный сервитут устанавливается в целях эксплуатации объекта электросетевого хозяйства «КЛ-6 кВ РП-11 - БКТП-6455 ф.МСЧ» (согласно ст. 3.6 Федерального закона от 25 октября 2001 г. № 137-ФЗ «О введении в действие Земельного кодекса Российской Федерации») Срок установления публичного сервитута - сорок девять лет (согласно п.1 ст. 39.45 ЗК РФ).

Раздел 2

Сведения о местоположении границ объекта					
1. Система координат МСК-59, зона 2					
2. Сведения о характерных точках границ объекта					
Обозначение характерных точек границ	Координаты, м		Метод определения координат характерной точки	Средняя квадратическая погрешность положения характерной точки (M_t), м	Описание обозначения точки на местности (при наличии)
	X	Y			
1	2	3	4	5	6
1	513021.56	2232658.39	Метод спутниковых геодезических измерений (определений)	0.10	–
2	513024.27	2232658.83	Метод спутниковых геодезических измерений (определений)	0.10	–
3	513027.25	2232658.97	Метод спутниковых геодезических измерений (определений)	0.10	–
4	513029.58	2232659.38	Метод спутниковых геодезических измерений (определений)	0.10	–
5	513030.90	2232659.40	Метод спутниковых геодезических измерений (определений)	0.10	–
6	513032.58	2232662.12	Метод спутниковых геодезических измерений (определений)	0.10	–
7	513030.03	2232661.80	Метод спутниковых геодезических измерений (определений)	0.10	–
8	513029.78	2232661.39	Метод спутниковых геодезических измерений (определений)	0.10	–
9	513029.39	2232661.38	Метод спутниковых геодезических измерений (определений)	0.10	–
10	513027.03	2232660.96	Метод спутниковых геодезических измерений (определений)	0.10	–
11	513024.06	2232660.82	Метод спутниковых геодезических измерений (определений)	0.10	–
12	513021.52	2232660.41	Метод спутниковых геодезических измерений (определений)	0.10	–
13	513020.05	2232660.59	Метод спутниковых геодезических измерений (определений)	0.10	–
14	513017.73	2232661.42	Метод спутниковых геодезических измерений (определений)	0.10	–
15	513016.00	2232661.73	Метод спутниковых геодезических измерений (определений)	0.10	–
16	513013.89	2232661.64	Метод спутниковых геодезических измерений (определений)	0.10	–
17	513012.28	2232661.38	Метод спутниковых геодезических измерений (определений)	0.10	–
18	513012.17	2232662.21	Метод спутниковых геодезических измерений (определений)	0.10	–
19	513011.69	2232666.96	Метод спутниковых геодезических измерений (определений)	0.10	–
20	513009.57	2232682.39	Метод спутниковых геодезических измерений (определений)	0.10	–
21	513007.83	2232695.67	Метод спутниковых геодезических измерений (определений)	0.10	–
22	513004.30	2232726.14	Метод спутниковых геодезических измерений (определений)	0.10	–
23	513001.86	2232752.06	Метод спутниковых геодезических измерений (определений)	0.10	–

24	513000.16	2232766.92	Метод спутниковых геодезических измерений (определений)	0.10	–
25	512998.66	2232778.83	Метод спутниковых геодезических измерений (определений)	0.10	–
26	512996.34	2232805.21	Метод спутниковых геодезических измерений (определений)	0.10	–
27	512991.76	2232836.75	Метод спутниковых геодезических измерений (определений)	0.10	–
28	512989.57	2232851.75	Метод спутниковых геодезических измерений (определений)	0.10	–
29	512988.71	2232855.22	Метод спутниковых геодезических измерений (определений)	0.10	–
30	512988.69	2232857.24	Метод спутниковых геодезических измерений (определений)	0.10	–
31	512988.42	2232861.38	Метод спутниковых геодезических измерений (определений)	0.10	–
32	512988.16	2232865.19	Метод спутниковых геодезических измерений (определений)	0.10	–
33	512984.73	2232887.44	Метод спутниковых геодезических измерений (определений)	0.10	–
34	512983.46	2232901.15	Метод спутниковых геодезических измерений (определений)	0.10	–
35	512981.98	2232910.88	Метод спутниковых геодезических измерений (определений)	0.10	–
36	512980.70	2232919.53	Метод спутниковых геодезических измерений (определений)	0.10	–
37	512980.69	2232920.08	Метод спутниковых геодезических измерений (определений)	0.10	–
38	512980.82	2232920.41	Метод спутниковых геодезических измерений (определений)	0.10	–
39	512982.53	2232921.85	Метод спутниковых геодезических измерений (определений)	0.10	–
40	512982.74	2232922.84	Метод спутниковых геодезических измерений (определений)	0.10	–
41	512982.29	2232928.81	Метод спутниковых геодезических измерений (определений)	0.10	–
42	512981.88	2232933.27	Метод спутниковых геодезических измерений (определений)	0.10	–
43	512981.53	2232936.81	Метод спутниковых геодезических измерений (определений)	0.10	–
44	512985.07	2232949.81	Метод спутниковых геодезических измерений (определений)	0.10	–
45	512983.72	2232963.86	Метод спутниковых геодезических измерений (определений)	0.10	–
46	512982.44	2232979.53	Метод спутниковых геодезических измерений (определений)	0.10	–
47	512987.75	2232991.94	Метод спутниковых геодезических измерений (определений)	0.10	–
48	512989.75	2233011.99	Метод спутниковых геодезических измерений (определений)	0.10	–
49	512990.63	2233021.07	Метод спутниковых геодезических измерений (определений)	0.10	–
50	513016.16	2233032.04	Метод спутниковых геодезических измерений (определений)	0.10	–
51	513018.23	2233048.44	Метод спутниковых геодезических измерений (определений)	0.10	–
52	513021.41	2233072.19	Метод спутниковых геодезических измерений (определений)	0.10	–
53	513036.40	2233082.50	Метод спутниковых геодезических измерений (определений)	0.10	–
54	513069.41	2233094.02	Метод спутниковых геодезических измерений (определений)	0.10	–
55	513085.84	2233102.54	Метод спутниковых геодезических измерений (определений)	0.10	–
56	513091.55	2233105.40	Метод спутниковых геодезических измерений (определений)	0.10	–
57	513097.34	2233108.72	Метод спутниковых геодезических измерений (определений)	0.10	–
58	513101.52	2233110.95	Метод спутниковых геодезических	0.10	–

			измерений (определений)		
59	513107.09	2233114.69	Метод спутниковых геодезических измерений (определений)	0.10	–
60	513111.15	2233116.63	Метод спутниковых геодезических измерений (определений)	0.10	–
61	513113.53	2233121.79	Метод спутниковых геодезических измерений (определений)	0.10	–
62	513116.89	2233132.54	Метод спутниковых геодезических измерений (определений)	0.10	–
63	513118.84	2233138.77	Метод спутниковых геодезических измерений (определений)	0.10	–
64	513121.19	2233141.79	Метод спутниковых геодезических измерений (определений)	0.10	–
65	513140.94	2233139.34	Метод спутниковых геодезических измерений (определений)	0.10	–
66	513151.21	2233138.47	Метод спутниковых геодезических измерений (определений)	0.10	–
67	513169.89	2233136.23	Метод спутниковых геодезических измерений (определений)	0.10	–
68	513173.05	2233135.94	Метод спутниковых геодезических измерений (определений)	0.10	–
69	513174.21	2233136.18	Метод спутниковых геодезических измерений (определений)	0.10	–
70	513176.72	2233137.40	Метод спутниковых геодезических измерений (определений)	0.10	–
71	513177.99	2233140.03	Метод спутниковых геодезических измерений (определений)	0.10	–
72	513178.55	2233141.12	Метод спутниковых геодезических измерений (определений)	0.10	–
73	513180.85	2233152.04	Метод спутниковых геодезических измерений (определений)	0.10	–
74	513183.74	2233160.37	Метод спутниковых геодезических измерений (определений)	0.10	–
75	513186.05	2233161.56	Метод спутниковых геодезических измерений	0.10	–

			(определений)		
76	513189.66	2233162.79	Метод спутниковых геодезических измерений (определений)	0.10	–
77	513191.24	2233171.54	Метод спутниковых геодезических измерений (определений)	0.10	–
78	513194.33	2233185.53	Метод спутниковых геодезических измерений (определений)	0.10	–
79	513197.86	2233208.65	Метод спутниковых геодезических измерений (определений)	0.10	–
80	513199.64	2233223.00	Метод спутниковых геодезических измерений (определений)	0.10	–
81	513202.36	2233236.77	Метод спутниковых геодезических измерений (определений)	0.10	–
82	513202.68	2233237.79	Метод спутниковых геодезических измерений (определений)	0.10	–
83	513202.90	2233238.25	Метод спутниковых геодезических измерений (определений)	0.10	–
84	513204.54	2233238.04	Метод спутниковых геодезических измерений (определений)	0.10	–
85	513204.88	2233240.02	Метод спутниковых геодезических измерений (определений)	0.10	–
86	513202.71	2233240.29	Метод спутниковых геодезических измерений (определений)	0.10	–
87	513201.29	2233239.84	Метод спутниковых геодезических измерений (определений)	0.10	–
88	513200.78	2233238.43	Метод спутниковых геодезических измерений (определений)	0.10	–
89	513200.42	2233237.27	Метод спутниковых геодезических измерений (определений)	0.10	–
90	513197.66	2233223.31	Метод спутниковых геодезических измерений (определений)	0.10	–
91	513195.89	2233208.92	Метод спутниковых геодезических измерений (определений)	0.10	–
92	513192.36	2233185.90	Метод спутниковых геодезических измерений (определений)	0.10	–

			геодезических измерений (определений)		
111	513106.09	2233116.43	Метод спутниковых геодезических измерений (определений)	0.10	–
112	513100.49	2233112.67	Метод спутниковых геодезических измерений (определений)	0.10	–
113	513096.37	2233110.47	Метод спутниковых геодезических измерений (определений)	0.10	–
114	513090.60	2233107.15	Метод спутниковых геодезических измерений (определений)	0.10	–
115	513084.92	2233104.32	Метод спутниковых геодезических измерений (определений)	0.10	–
116	513068.63	2233095.86	Метод спутниковых геодезических измерений (определений)	0.10	–
117	513035.48	2233084.29	Метод спутниковых геодезических измерений (определений)	0.10	–
118	513019.55	2233073.35	Метод спутниковых геодезических измерений (определений)	0.10	–
119	513016.26	2233048.71	Метод спутниковых геодезических измерений (определений)	0.10	–
120	513014.32	2233033.43	Метод спутниковых геодезических измерений (определений)	0.10	–
121	512988.75	2233022.44	Метод спутниковых геодезических измерений (определений)	0.10	–
122	512987.76	2233012.19	Метод спутниковых геодезических измерений (определений)	0.10	–
123	512985.78	2232992.44	Метод спутниковых геодезических измерений (определений)	0.10	–
124	512980.41	2232979.86	Метод спутниковых геодезических измерений (определений)	0.10	–
125	512981.73	2232963.68	Метод спутниковых геодезических измерений (определений)	0.10	–
126	512983.03	2232949.98	Метод спутниковых геодезических измерений (определений)	0.10	–
127	512979.51	2232936.98	Метод спутниковых геодезических	0.10	–

93	513189.28	2233171.93	Метод спутниковых геодезических измерений (определений)	0.10	–
94	513187.90	2233164.30	Метод спутниковых геодезических измерений (определений)	0.10	–
95	513185.26	2233163.40	Метод спутниковых геодезических измерений (определений)	0.10	–
96	513182.11	2233161.77	Метод спутниковых геодезических измерений (определений)	0.10	–
97	513178.92	2233152.58	Метод спутниковых геодезических измерений (определений)	0.10	–
98	513176.66	2233141.79	Метод спутниковых геодезических измерений (определений)	0.10	–
99	513176.20	2233140.93	Метод спутниковых геодезических измерений (определений)	0.10	–
100	513175.22	2233138.90	Метод спутниковых геодезических измерений (определений)	0.10	–
101	513173.55	2233138.09	Метод спутниковых геодезических измерений (определений)	0.10	–
102	513172.94	2233137.96	Метод спутниковых геодезических измерений (определений)	0.10	–
103	513170.09	2233138.22	Метод спутниковых геодезических измерений (определений)	0.10	–
104	513151.41	2233140.46	Метод спутниковых геодезических измерений (определений)	0.10	–
105	513141.15	2233141.33	Метод спутниковых геодезических измерений (определений)	0.10	–
106	513120.31	2233143.91	Метод спутниковых геодезических измерений (определений)	0.10	–
107	513117.04	2233139.71	Метод спутниковых геодезических измерений (определений)	0.10	–
108	513114.97	2233133.14	Метод спутниковых геодезических измерений (определений)	0.10	–
109	513111.66	2233122.50	Метод спутниковых геодезических измерений (определений)	0.10	–
110	513109.64	2233118.12	Метод спутниковых	0.10	–

			измерений (определений)		
128	512979.89	2232933.09	Метод спутниковых геодезических измерений (определений)	0.10	–
129	512980.30	2232928.65	Метод спутниковых геодезических измерений (определений)	0.10	–
130	512980.72	2232922.94	Метод спутниковых геодезических измерений (определений)	0.10	–
131	512979.13	2232921.60	Метод спутниковых геодезических измерений (определений)	0.10	–
132	512978.69	2232920.44	Метод спутниковых геодезических измерений (определений)	0.10	–
133	512978.70	2232919.38	Метод спутниковых геодезических измерений (определений)	0.10	–
134	512980.00	2232910.58	Метод спутниковых геодезических измерений (определений)	0.10	–
135	512981.47	2232900.90	Метод спутниковых геодезических измерений (определений)	0.10	–
136	512982.74	2232887.19	Метод спутниковых геодезических измерений (определений)	0.10	–
137	512986.17	2232864.98	Метод спутниковых геодезических измерений (определений)	0.10	–
138	512986.42	2232861.25	Метод спутниковых геодезических измерений (определений)	0.10	–
139	512986.69	2232857.17	Метод спутниковых геодезических измерений (определений)	0.10	–
140	512986.71	2232854.96	Метод спутниковых геодезических измерений (определений)	0.10	–
141	512987.61	2232851.36	Метод спутниковых геодезических измерений (определений)	0.10	–
142	512989.78	2232836.46	Метод спутниковых геодезических измерений (определений)	0.10	–
143	512994.35	2232804.98	Метод спутниковых геодезических измерений (определений)	0.10	–
144	512996.67	2232778.62	Метод спутниковых геодезических измерений	0.10	–

			(определений)		
145	512998.17	2232766.67	Метод спутниковых геодезических измерений (определений)	0.10	–
146	512999.88	2232751.85	Метод спутниковых геодезических измерений (определений)	0.10	–
147	513002.32	2232725.93	Метод спутниковых геодезических измерений (определений)	0.10	–
148	513005.84	2232695.42	Метод спутниковых геодезических измерений (определений)	0.10	–
149	513007.59	2232682.12	Метод спутниковых геодезических измерений (определений)	0.10	–
150	513009.70	2232666.73	Метод спутниковых геодезических измерений (определений)	0.10	–
151	513010.19	2232662.00	Метод спутниковых геодезических измерений (определений)	0.10	–
152	513010.41	2232660.11	Метод спутниковых геодезических измерений (определений)	0.10	–
153	513011.47	2232659.22	Метод спутниковых геодезических измерений (определений)	0.10	–
154	513014.09	2232659.65	Метод спутниковых геодезических измерений (определений)	0.10	–
155	513015.86	2232659.71	Метод спутниковых геодезических измерений (определений)	0.10	–
156	513017.22	2232659.48	Метод спутниковых геодезических измерений (определений)	0.10	–
157	513019.59	2232658.63	Метод спутниковых геодезических измерений (определений)	0.10	–
1	513021.56	2232658.39	Метод спутниковых геодезических измерений (определений)	0.10	–

3. Сведения о характерных точках части (частей) границы объекта

Обозначение характерных точек части границы	Координаты, м		Метод определения координат характерной точки	Средняя квадратическая погрешность положения характерной точки (M_t), м	Описание обозначения точки на местности (при наличии)
	X	Y			
1	2	3	4	5	6
–	–	–	–	–	–

ГРАФИЧЕСКОЕ ОПИСАНИЕ
местоположения границ публичного сервитута

Реконструкция участка (замена) КВЛ 6 кВ Язовая ПС 35/6 кВ Восточная на участке КЛ 6 кВ от ПС Восточная до ТП-2134 и от ТП-2134 до ТП-0172
(наименование объекта, местоположение границ которого описано (далее - объект)

Раздел 1

Сведения об объекте		
№ п/п	Характеристики объекта	Описание характеристик
1	2	3
1	Местоположение объекта	Пермский край, город Пермь
2	Площадь объекта +/- величина погрешности определения площади (Р+/- Дельта Р)	1336 кв.м ± 8.79 кв.м
3	Иные характеристики объекта	Вид объекта реестра границ: Граница публичного сервитута Кадастровый номер квартала: 59:01:3919033 Вид или наименование публичного сервитута по документу: Реконструкция участка (замена) КВЛ 6 кВ Язовая ПС 35/6 кВ Восточная на участке КЛ 6 кВ от ПС Восточная до ТП-2134 и от ТП-2134 до ТП-0172 Орган, принявший решение об установлении публичного сервитута: Департамент земельных отношений Администрации города Перми Цель установления публичного сервитута: Публичный сервитут для эксплуатации объектов электросетевого хозяйства регионального значения: Реконструкция участка (замена) КВЛ 6 кВ Язовая ПС 35/6 кВ Восточная на участке КЛ 6 кВ от ПС Восточная до ТП-2134 и от ТП-2134 до ТП-0172 Обладатель публичного сервитута: Юридическое лицо, орган власти, Российское юридическое лицо, ПАО "РОССЕТИ УРАЛ", 6671163413, 1056604000970, perm@rosseti-ural.ru, 614039, Пермский край, г Пермь, пр-кт Комсомольский, д. 48

Раздел 2

Сведения о местоположении границ объекта					
1. Система координат МСК-59, зона 2					
2. Сведения о характерных точках границ объекта					
Обозначение характерных точек границ	Координаты, м		Метод определения координат характерной точки	Средняя квадратическая погрешность положения характерной точки (M_t), м	Описание обозначения точки на местности (при наличии)
	X	Y			
1	2	3	4	5	6
1	524633.83	2238040.64	Метод спутниковых геодезических измерений (определений)	0.10	–
2	524633.00	2238042.45	Метод спутниковых геодезических измерений (определений)	0.10	–
3	524625.34	2238038.92	Метод спутниковых геодезических измерений (определений)	0.10	–
4	524628.52	2238031.93	Метод спутниковых геодезических измерений (определений)	0.10	–
5	524614.20	2238025.40	Метод спутниковых геодезических измерений (определений)	0.10	–
6	524609.58	2238023.29	Метод спутниковых геодезических измерений (определений)	0.10	–
7	524596.71	2238041.02	Метод спутниковых геодезических измерений (определений)	0.10	–
8	524586.95	2238041.78	Метод спутниковых геодезических измерений (определений)	0.10	–
9	524568.96	2238078.93	Метод спутниковых геодезических измерений (определений)	0.10	–
10	524563.19	2238087.06	Метод спутниковых геодезических измерений (определений)	0.10	–
11	524559.49	2238085.63	Метод спутниковых геодезических измерений (определений)	0.10	–
12	524555.21	2238091.46	Метод спутниковых геодезических измерений (определений)	0.10	–
13	524531.18	2238073.82	Метод спутниковых геодезических измерений (определений)	0.10	–

14	524523.41	2238061.21	Метод спутниковых геодезических измерений (определений)	0.10	–
15	524522.56	2238060.79	Метод спутниковых геодезических измерений (определений)	0.10	–
16	524519.49	2238059.19	Метод спутниковых геодезических измерений (определений)	0.10	–
17	524516.92	2238058.17	Метод спутниковых геодезических измерений (определений)	0.10	–
18	524512.14	2238070.29	Метод спутниковых геодезических измерений (определений)	0.10	–
19	524496.59	2238116.19	Метод спутниковых геодезических измерений (определений)	0.10	–
20	524511.13	2238121.65	Метод спутниковых геодезических измерений (определений)	0.10	–
21	524510.18	2238124.63	Метод спутниковых геодезических измерений (определений)	0.10	–
22	524508.26	2238130.37	Метод спутниковых геодезических измерений (определений)	0.10	–
23	524507.58	2238132.93	Метод спутниковых геодезических измерений (определений)	0.10	–
24	524506.05	2238131.11	Метод спутниковых геодезических измерений (определений)	0.10	–
25	524508.34	2238123.94	Метод спутниковых геодезических измерений (определений)	0.10	–
26	524508.61	2238123.08	Метод спутниковых геодезических измерений (определений)	0.10	–
27	524495.85	2238118.29	Метод спутниковых геодезических измерений (определений)	0.10	–
28	524494.01	2238117.60	Метод спутниковых геодезических измерений (определений)	0.10	–
29	524495.36	2238113.59	Метод спутниковых геодезических измерений (определений)	0.10	–
30	524442.96	2238094.32	Метод спутниковых геодезических измерений (определений)	0.10	–
31	524436.49	2238091.94	Метод спутниковых геодезических измерений (определений)	0.10	–
32	524376.57	2238065.36	Метод спутниковых геодезических измерений (определений)	0.10	–
33	524356.50	2238055.22	Метод спутниковых геодезических измерений (определений)	0.10	–
34	524313.30	2238033.38	Метод спутниковых геодезических измерений (определений)	0.10	–
35	524306.46	2238047.31	Метод спутниковых геодезических измерений (определений)	0.10	–
36	524248.96	2238015.44	Метод спутниковых геодезических измерений (определений)	0.10	–
37	524180.25	2237976.59	Метод спутниковых геодезических измерений (определений)	0.10	–
38	524181.61	2237974.21	Метод спутниковых геодезических измерений (определений)	0.10	–
39	524191.17	2237957.39	Метод спутниковых геодезических измерений (определений)	0.10	–
40	524191.72	2237956.10	Метод спутниковых геодезических измерений (определений)	0.10	–
41	524193.91	2237950.41	Метод спутниковых геодезических измерений (определений)	0.10	–
42	524194.69	2237953.99	Метод спутниковых геодезических измерений (определений)	0.10	–
43	524193.00	2237958.38	Метод спутниковых геодезических измерений (определений)	0.10	–
44	524183.46	2237975.16	Метод спутниковых геодезических измерений (определений)	0.10	–
45	524183.04	2237975.89	Метод спутниковых геодезических измерений (определений)	0.10	–
46	524249.05	2238013.23	Метод спутниковых геодезических измерений (определений)	0.10	–
47	524305.64	2238044.59	Метод спутниковых геодезических измерений (определений)	0.10	–
48	524312.48	2238030.66	Метод спутниковых геодезических	0.10	–

			измерений (определений)		
49	524357.49	2238053.42	Метод спутниковых геодезических измерений (определений)	0.10	–
50	524377.46	2238063.51	Метод спутниковых геодезических измерений (определений)	0.10	–
51	524437.38	2238090.09	Метод спутниковых геодезических измерений (определений)	0.10	–
52	524443.66	2238092.40	Метод спутниковых геодезических измерений (определений)	0.10	–
53	524496.03	2238111.67	Метод спутниковых геодезических измерений (определений)	0.10	–
54	524510.29	2238069.56	Метод спутниковых геодезических измерений (определений)	0.10	–
55	524515.76	2238055.65	Метод спутниковых геодезических измерений (определений)	0.10	–
56	524521.23	2238057.81	Метод спутниковых геодезических измерений (определений)	0.10	–
57	524523.67	2238058.83	Метод спутниковых геодезических измерений (определений)	0.10	–
58	524524.77	2238059.53	Метод спутниковых геодезических измерений (определений)	0.10	–
59	524532.80	2238072.58	Метод спутниковых геодезических измерений (определений)	0.10	–
60	524554.80	2238088.72	Метод спутниковых геодезических измерений (определений)	0.10	–
61	524558.84	2238083.21	Метод спутниковых геодезических измерений (определений)	0.10	–
62	524562.25	2238084.53	Метод спутниковых геодезических измерений (определений)	0.10	–
63	524567.38	2238077.30	Метод спутниковых геодезических измерений (определений)	0.10	–
64	524585.57	2238039.77	Метод спутниковых геодезических измерений (определений)	0.10	–
65	524595.66	2238038.98	Метод спутниковых геодезических измерений	0.10	–

			(определений)		
66	524608.90	2238020.75	Метод спутниковых геодезических измерений (определений)	0.10	–
67	524615.05	2238023.55	Метод спутниковых геодезических измерений (определений)	0.10	–
68	524631.19	2238030.91	Метод спутниковых геодезических измерений (определений)	0.10	–
69	524627.98	2238037.95	Метод спутниковых геодезических измерений (определений)	0.10	–
1	524633.83	2238040.64	Метод спутниковых геодезических измерений (определений)	0.10	–

3. Сведения о характерных точках части (частей) границы объекта

Обозначение характерных точек части границы	Координаты, м		Метод определения координат характерной точки	Средняя квадратическая погрешность положения характерной точки (M_t), м	Описание обозначения точки на местности (при наличии)
	X	Y			
1	2	3	4	5	6
–	–	–	–	–	–

ГРАФИЧЕСКОЕ ОПИСАНИЕ
местоположения границ населенных пунктов, территориальных зон, особо охраняемых природных территорий, зон с особыми условиями использования территории

Публичный сервитут для строительства газопровода низкого давления до границ земельного участка по адресу: г.Пермь, ул.Баумана, 3, 2 этаж (газопровод давлением до 1.2 МПа, для размещения которого не требуется разрешения на строительство)

(наименование объекта, местоположение границ которого описано (далее - объект)

Раздел 1

Сведения об объекте		
N п/п	Характеристики объекта	Описание характеристик
1	2	3
1	Местоположение объекта	Пермский край, Пермский г.о., Пермь г.
2	Площадь объекта ± величина погрешности определения площади (Р ± ΔР), м²	122 ± 4
3	Иные характеристики объекта	1. Публичный сервитут для строительства газопровода низкого давления до границ земельного участка по адресу: г.Пермь, ул.Баумана, 3, 2 этаж (газопровод давлением до 1.2 МПа, для размещения которого не требуется разрешения на строительство) 2. Иные идентифицирующие сведения: Публичный сервитут для строительства газопровода низкого давления до границ земельного участка по адресу: г.Пермь, ул.Баумана, 3, 2 этаж (газопровод давлением до 1.2 МПа, для размещения которого не требуется разрешения на строительство) сроком на 49 лет, правообладатель сервитута АО «Газпром газораспределение Пермь», эл. адрес: ugaz@ugaz.ru, тел. (342) 218 11 00, ИНН 5902183841, ОГРН 1025900512670. 3. Цель установления публичного сервитута: Размещение объектов электросетевого хозяйства, тепловых сетей, водопроводных сетей, сетей водоотведения, линий и сооружений связи, линейных объектов системы газоснабжения, нефтепроводов и нефтепродуктопроводов, их неотъемлемых технологических частей, если указанные объекты являются объектами федерального, регионального или местного значения, либо необходимы для организации электро-, газо-, тепло-, водоснабжения населения и водоотведения, подключения (технологического присоединения) к сетям инженерно-технического обеспечения, либо переносятся в связи с изъятием земельных участков, на которых они ранее располагались, для государственных или муниципальных нужд (далее также - инженерные сооружения) 4. Срок публичного сервитута: Продолжительность: 49 лет 5. Описание иной цели: Публичный сервитут для строительства газопровода низкого давления до границ земельного участка по адресу: г.Пермь, ул.Баумана, 3, 2 этаж (газопровод давлением до 1.2 МПа, для размещения которого не требуется разрешения на строительство)

Раздел 2

Сведения о местоположении границ объекта					
1. Система координат МСК-59, зона 2					
2. Сведения о характерных точках границ объекта					
Обозначение характерных точек границ	Координаты, м		Метод определения координат характерной точки	Средняя квадратическая погрешность положения характерной точки (Mt), м	Описание обозначения точки на местности (при наличии)
	X	Y			
1	2	3	4	5	6
1	515283.35	2229393.47	Геодезический метод	0.1	Закрепление отсутствует
2	515290.41	2229406.19	Геодезический метод	0.1	Закрепление отсутствует
3	515280.73	2229421.40	Геодезический метод	0.1	Закрепление отсутствует
4	515277.36	2229419.17	Геодезический метод	0.1	Закрепление отсутствует
5	515285.74	2229406.06	Геодезический метод	0.1	Закрепление отсутствует
6	515279.75	2229395.24	Геодезический метод	0.1	Закрепление отсутствует
1	515283.35	2229393.47	Геодезический метод	0.1	Закрепление отсутствует
3. Сведения о характерных точках части (частей) границы объекта					
Обозначение характерных точек части границы	Координаты, м		Метод определения координат характерной точки	Средняя квадратическая погрешность положения характерной точки (Mt), м	Описание обозначения точки на местности (при наличии)
	X	Y			
1	2	3	4	5	6
-	-	-	-	-	-

ГРАФИЧЕСКОЕ ОПИСАНИЕ
местоположения границ публичного сервитута

КЛ-6кВ ТП-1664 - БКТП-0893, КЛ-6кВ РП-101 - БКТП-0893
(наименование объекта, местоположение границ которого описано (далее - объект)

Раздел 1

Сведения об объекте		
№ п/п	Характеристики объекта	Описание характеристик
1	2	3
1	Местоположение объекта	Пермский край, городской округ Пермский, город Пермь
2	Площадь объекта +/- величина погрешности определения площади (Р+/- Дельта Р)	1629 кв.м ± 10.27 кв.м
3	Иные характеристики объекта	Публичный сервитут устанавливается в целях эксплуатации объекта электросетевого хозяйства «КЛ-6кВ ТП-1664 - БКТП-0893, КЛ-6кВ РП-101 - БКТП-0893» (в соответствии со статьей 3.6 Федерального закона от 25 октября 2001 г. № 137-ФЗ «О введении в действие Земельного кодекса Российской Федерации»). Срок установления публичного сервитута - сорок девять лет (согласно п.1 ст. 39.45 ЗК РФ).

Раздел 2

Сведения о местоположении границ объекта					
1. Система координат МСК-59, зона 2					
2. Сведения о характерных точках границ объекта					
Обозначение характерных точек границ	Координаты, м		Метод определения координат характерной точки	Средняя квадратическая погрешность положения характерной точки (M_t), м	Описание обозначения точки на местности (при наличии)
	X	Y			
1	2	3	4	5	6
Граница1(1)	–	–	–	–	–
1	520394.41	2219368.40	Метод спутниковых геодезических измерений (определений)	0.10	–
2	520394.40	2219366.40	Метод спутниковых геодезических измерений (определений)	0.10	–
3	520397.82	2219366.37	Метод спутниковых геодезических измерений (определений)	0.10	–
4	520399.23	2219367.30	Метод спутниковых геодезических измерений (определений)	0.10	–
5	520398.91	2219410.10	Метод спутниковых геодезических измерений (определений)	0.10	–
6	520397.97	2219425.79	Метод спутниковых геодезических измерений (определений)	0.10	–
7	520435.08	2219425.09	Метод спутниковых геодезических измерений (определений)	0.10	–
8	520435.65	2219421.09	Метод спутниковых геодезических измерений (определений)	0.10	–
9	520436.77	2219419.44	Метод спутниковых геодезических измерений (определений)	0.10	–
10	520450.27	2219419.48	Метод спутниковых геодезических измерений (определений)	0.10	–
11	520517.73	2219421.68	Метод спутниковых геодезических измерений (определений)	0.10	–
12	520518.98	2219423.54	Метод спутниковых геодезических измерений (определений)	0.10	–
13	520519.31	2219427.97	Метод спутниковых геодезических измерений (определений)	0.10	–
14	520537.18	2219429.45	Метод спутниковых геодезических измерений (определений)	0.10	–
15	520539.17	2219425.32	Метод спутниковых геодезических измерений (определений)	0.10	–
16	520572.52	2219426.08	Метод спутниковых геодезических измерений (определений)	0.10	–
17	520574.68	2219427.50	Метод спутниковых геодезических измерений (определений)	0.10	–
18	520574.62	2219447.28	Метод спутниковых геодезических измерений (определений)	0.10	–
19	520575.34	2219448.42	Метод спутниковых геодезических измерений (определений)	0.10	–
20	520588.08	2219448.11	Метод спутниковых геодезических измерений (определений)	0.10	–
21	520607.41	2219448.37	Метод спутниковых геодезических измерений (определений)	0.10	–
22	520625.28	2219448.83	Метод спутниковых геодезических измерений (определений)	0.10	–
23	520637.95	2219448.63	Метод спутниковых геодезических	0.10	–

			измерений (определений)		
24	520669.88	2219448.59	Метод спутниковых геодезических измерений (определений)	0.10	–
25	520680.04	2219449.36	Метод спутниковых геодезических измерений (определений)	0.10	–
26	520723.76	2219449.15	Метод спутниковых геодезических измерений (определений)	0.10	–
27	520737.01	2219449.40	Метод спутниковых геодезических измерений (определений)	0.10	–
28	520768.66	2219449.94	Метод спутниковых геодезических измерений (определений)	0.10	–
29	520803.83	2219455.09	Метод спутниковых геодезических измерений (определений)	0.10	–
30	520823.89	2219457.37	Метод спутниковых геодезических измерений (определений)	0.10	–
31	520839.41	2219457.72	Метод спутниковых геодезических измерений (определений)	0.10	–
32	520867.86	2219456.06	Метод спутниковых геодезических измерений (определений)	0.10	–
33	520893.92	2219457.12	Метод спутниковых геодезических измерений (определений)	0.10	–
34	520902.83	2219458.62	Метод спутниковых геодезических измерений (определений)	0.10	–
35	520904.50	2219462.00	Метод спутниковых геодезических измерений (определений)	0.10	–
36	520905.04	2219492.17	Метод спутниковых геодезических измерений (определений)	0.10	–
37	520905.02	2219551.75	Метод спутниковых геодезических измерений (определений)	0.10	–
38	520905.40	2219570.71	Метод спутниковых геодезических измерений (определений)	0.10	–
39	520912.53	2219571.48	Метод спутниковых геодезических измерений (определений)	0.10	–
40	520916.82	2219571.63	Метод спутниковых геодезических измерений	0.10	–

			(определений)		
41	520916.75	2219573.63	Метод спутниковых геодезических измерений (определений)	0.10	–
42	520912.40	2219573.48	Метод спутниковых геодезических измерений (определений)	0.10	–
43	520904.02	2219572.55	Метод спутниковых геодезических измерений (определений)	0.10	–
44	520903.55	2219571.46	Метод спутниковых геодезических измерений (определений)	0.10	–
45	520903.26	2219568.88	Метод спутниковых геодезических измерений (определений)	0.10	–
46	520903.02	2219551.75	Метод спутниковых геодезических измерений (определений)	0.10	–
47	520903.04	2219492.19	Метод спутниковых геодезических измерений (определений)	0.10	–
48	520902.51	2219462.48	Метод спутниковых геодезических измерений (определений)	0.10	–
49	520901.49	2219460.42	Метод спутниковых геодезических измерений (определений)	0.10	–
50	520893.70	2219459.11	Метод спутниковых геодезических измерений (определений)	0.10	–
51	520866.75	2219458.05	Метод спутниковых геодезических измерений (определений)	0.10	–
52	520839.49	2219459.72	Метод спутниковых геодезических измерений (определений)	0.10	–
53	520823.77	2219459.37	Метод спутниковых геодезических измерений (определений)	0.10	–
54	520803.58	2219457.07	Метод спутниковых геодезических измерений (определений)	0.10	–
55	520768.49	2219451.94	Метод спутниковых геодезических измерений (определений)	0.10	–
56	520742.06	2219451.40	Метод спутниковых геодезических измерений (определений)	0.10	–
57	520680.00	2219451.36	Метод спутниковых геодезических измерений (определений)	0.10	–

58	520669.80	2219450.59	Метод спутниковых геодезических измерений (определений)	0.10	–
59	520643.82	2219450.54	Метод спутниковых геодезических измерений (определений)	0.10	–
60	520630.66	2219450.87	Метод спутниковых геодезических измерений (определений)	0.10	–
61	520616.97	2219450.76	Метод спутниковых геодезических измерений (определений)	0.10	–
62	520607.36	2219450.37	Метод спутниковых геодезических измерений (определений)	0.10	–
63	520574.67	2219450.47	Метод спутниковых геодезических измерений (определений)	0.10	–
64	520572.95	2219448.66	Метод спутниковых геодезических измерений (определений)	0.10	–
65	520572.50	2219428.20	Метод спутниковых геодезических измерений (определений)	0.10	–
66	520540.16	2219427.48	Метод спутниковых геодезических измерений (определений)	0.10	–
67	520539.24	2219430.26	Метод спутниковых геодезических измерений (определений)	0.10	–
68	520537.64	2219431.50	Метод спутниковых геодезических измерений (определений)	0.10	–
69	520519.22	2219430.29	Метод спутниковых геодезических измерений (определений)	0.10	–
70	520517.64	2219429.38	Метод спутниковых геодезических измерений (определений)	0.10	–
71	520516.84	2219423.64	Метод спутниковых геодезических измерений (определений)	0.10	–
72	520484.64	2219422.83	Метод спутниковых геодезических измерений (определений)	0.10	–
73	520454.60	2219421.57	Метод спутниковых геодезических измерений (определений)	0.10	–
74	520438.64	2219421.49	Метод спутниковых геодезических измерений (определений)	0.10	–
75	520437.57	2219421.88	Метод спутниковых геодезических измерений (определений)	0.10	–
76	520437.29	2219425.44	Метод спутниковых геодезических измерений (определений)	0.10	–
77	520436.25	2219427.10	Метод спутниковых геодезических измерений (определений)	0.10	–
78	520398.02	2219427.87	Метод спутниковых геодезических измерений (определений)	0.10	–
79	520396.46	2219427.24	Метод спутниковых геодезических измерений (определений)	0.10	–
80	520395.65	2219425.41	Метод спутниковых геодезических измерений (определений)	0.10	–
81	520396.91	2219410.00	Метод спутниковых геодезических измерений (определений)	0.10	–
82	520397.21	2219368.38	Метод спутниковых геодезических измерений (определений)	0.10	–
1	520394.41	2219368.40	Метод спутниковых геодезических измерений (определений)	0.10	–
Граница1(2)	–	–	–	–	–
83	520316.98	2219371.79	Метод спутниковых геодезических измерений (определений)	0.10	–
84	520317.09	2219369.79	Метод спутниковых геодезических измерений (определений)	0.10	–
85	520320.48	2219369.97	Метод спутниковых геодезических измерений (определений)	0.10	–
86	520322.24	2219368.48	Метод спутниковых геодезических измерений (определений)	0.10	–
87	520389.58	2219367.57	Метод спутниковых геодезических измерений (определений)	0.10	–
88	520389.69	2219369.57	Метод спутниковых геодезических измерений (определений)	0.10	–
89	520322.98	2219370.48	Метод спутниковых геодезических измерений (определений)	0.10	–
90	520321.17	2219372.01	Метод спутниковых геодезических измерений (определений)	0.10	–
83	520316.98	2219371.79	Метод спутниковых	0.10	–

			геодезических измерений (определений)		
3. Сведения о характерных точках части (частей) границы объекта					
Обозначение характерных точек части границы	Координаты, м		Метод определения координат характерной точки	Средняя квадратическая погрешность положения характерной точки (M_t), м	Описание обозначения точки на местности (при наличии)
	X	Y			
1	2	3	4	5	6
–	–	–	–	–	–

ГРАФИЧЕСКОЕ ОПИСАНИЕ

местоположения границ публичного сервитута

КЛ-6кВ ПС Гипермаркет яч.7 - БКТП-6529, КЛ-6кВ ПС Гипермаркет яч.17 - БКТП-6529
(наименование объекта, местоположение границ которого описано (далее - объект)

Раздел 1

Сведения об объекте		
№ п/п	Характеристики объекта	Описание характеристик
1	2	3
1	Местоположение объекта	Пермский край, городской округ Пермский, город Пермь
2	Площадь объекта +/- величина погрешности определения площади (Р+/- Дельта Р)	211 кв.м ± 2.95 кв.м
3	Иные характеристики объекта	Публичный сервитут устанавливается в целях эксплуатации объекта электросетевого хозяйства «КЛ-6кВ ПС Гипермаркет яч.7 - БКТП-6529, КЛ-6кВ ПС Гипермаркет яч.17 - БКТП-6529» (в соответствии со статьей 3.6 Федерального закона от 25 октября 2001 г. № 137-ФЗ «О введении в действие Земельного кодекса Российской Федерации»). Срок установления публичного сервитута - сорок девять лет (согласно п.1 ст. 39.45 ЗК РФ).

Раздел 2

Сведения о местоположении границ объекта					
1. Система координат МСК-59, зона 2					
2. Сведения о характерных точках границ объекта					
Обозначение характерных точек границ	Координаты, м		Метод определения координат характерной точки	Средняя квадратическая погрешность положения характерной точки (M_t), м	Описание обозначения точки на местности (при наличии)
	X	Y			
1	2	3	4	5	6
1	517314.57	2233043.34	Метод спутниковых геодезических измерений (определений)	0.10	–
2	517311.98	2233043.46	Метод спутниковых геодезических измерений (определений)	0.10	–
3	517311.85	2233041.99	Метод спутниковых геодезических измерений (определений)	0.10	–
4	517311.59	2233040.27	Метод спутниковых геодезических измерений (определений)	0.10	–
5	517311.53	2233039.98	Метод спутниковых геодезических измерений (определений)	0.10	–
6	517290.57	2233051.28	Метод спутниковых геодезических	0.10	–

			измерений (определений)		
7	517290.72	2233051.63	Метод спутниковых геодезических измерений (определений)	0.10	–
8	517290.04	2233051.96	Метод спутниковых геодезических измерений (определений)	0.10	–
9	517298.91	2233067.97	Метод спутниковых геодезических измерений (определений)	0.10	–
10	517299.10	2233074.98	Метод спутниковых геодезических измерений (определений)	0.10	–
11	517286.83	2233053.52	Метод спутниковых геодезических измерений (определений)	0.10	–
12	517285.98	2233053.93	Метод спутниковых геодезических измерений (определений)	0.10	–
13	517283.58	2233048.98	Метод спутниковых геодезических измерений (определений)	0.10	–
14	517288.37	2233046.73	Метод спутниковых геодезических измерений (определений)	0.10	–
15	517288.98	2233047.92	Метод спутниковых геодезических измерений (определений)	0.10	–
16	517312.41	2233035.39	Метод спутниковых геодезических измерений (определений)	0.10	–
17	517314.02	2233038.65	Метод спутниковых геодезических измерений (определений)	0.10	–
18	517314.47	2233040.62	Метод спутниковых геодезических измерений (определений)	0.10	–
1	517314.57	2233043.34	Метод спутниковых геодезических измерений (определений)	0.10	–

3. Сведения о характерных точках части (частей) границы объекта

Обозначение характерных точек части границы	Координаты, м		Метод определения координат характерной точки	Средняя квадратическая погрешность положения характерной точки (M_t), м	Описание обозначения точки на местности (при наличии)
	X	Y			
1	2	3	4	5	6
–	–	–	–	–	–

ГРАФИЧЕСКОЕ ОПИСАНИЕ

местоположения границ публичного сервитута

КЛ-6кВ Полимер-1 ПС Телефонная, КЛ-6кВ Полимер-2 ПС Телефонная
(наименование объекта, местоположение границ которого описано (далее - объект)

Раздел 1

Сведения об объекте		
№ п/п	Характеристики объекта	Описание характеристик
1	2	3
1	Местоположение объекта	Пермский край, городской округ Пермский, город Пермь
2	Площадь объекта +/- величина погрешности определения площади (Р+/- Дельта Р)	181 кв.м ± 3.32 кв.м
3	Иные характеристики объекта	Публичный сервитут устанавливается в целях эксплуатации объекта электросетевого хозяйства «КЛ-6кВ Полимер-1 ПС Телефонная, КЛ-6кВ Полимер-2 ПС Телефонная» (в соответствии со статьей 3.6 Федерального закона от 25 октября 2001 г. № 137-ФЗ «О введении в действие Земельного кодекса Российской Федерации»). Срок установления публичного сервитута - сорок девять лет (согласно п.1 ст. 39.45 ЗК РФ).

Раздел 2

Сведения о местоположении границ объекта

1. Система координат МСК-59, зона 2

2. Сведения о характерных точках границ объекта

Обозначение характерных точек границ	Координаты, м		Метод определения координат характерной точки	Средняя квадратическая погрешность положения характерной точки (M_t), м	Описание обозначения точки на местности (при наличии)
	X	Y			
1	2	3	4	5	6
1	517909.44	2229920.94	Метод спутниковых геодезических измерений (определений)	0.10	–
2	517907.29	2229913.56	Метод спутниковых геодезических измерений (определений)	0.10	–
3	517905.19	2229906.68	Метод спутниковых геодезических измерений (определений)	0.10	–
4	517904.01	2229902.34	Метод спутниковых геодезических измерений (определений)	0.10	–
5	517902.19	2229895.48	Метод спутниковых геодезических измерений (определений)	0.10	–
6	517900.60	2229888.99	Метод спутниковых геодезических	0.10	–

			измерений (определений)		
7	517900.32	2229887.76	Метод спутниковых геодезических измерений (определений)	0.10	–
8	517900.89	2229882.46	Метод спутниковых геодезических измерений (определений)	0.10	–
9	517903.23	2229881.67	Метод спутниковых геодезических измерений (определений)	0.10	–
10	517903.47	2229882.38	Метод спутниковых геодезических измерений (определений)	0.10	–
11	517915.28	2229878.25	Метод спутниковых геодезических измерений (определений)	0.10	–
12	517916.36	2229882.06	Метод спутниковых геодезических измерений (определений)	0.10	–
13	517905.59	2229885.67	Метод спутниковых геодезических измерений (определений)	0.10	–
14	517904.14	2229886.15	Метод спутниковых геодезических измерений (определений)	0.10	–
15	517904.01	2229887.04	Метод спутниковых геодезических измерений (определений)	0.10	–
16	517903.87	2229888.40	Метод спутниковых геодезических измерений (определений)	0.10	–
17	517906.98	2229901.13	Метод спутниковых геодезических измерений (определений)	0.10	–
18	517907.61	2229903.06	Метод спутниковых геодезических измерений (определений)	0.10	–
19	517909.06	2229907.85	Метод спутниковых геодезических измерений (определений)	0.10	–
20	517911.66	2229916.15	Метод спутниковых геодезических измерений (определений)	0.10	–
21	517912.91	2229919.94	Метод спутниковых геодезических измерений (определений)	0.10	–
1	517909.44	2229920.94	Метод спутниковых геодезических измерений (определений)	0.10	–

3. Сведения о характерных точках части (частей) границы объекта

Обозначение характерных точек части границы	Координаты, м		Метод определения координат характерной точки	Средняя квадратическая погрешность положения характерной точки (M_t), м	Описание обозначения точки на местности (при наличии)
	X	Y			
1	2	3	4	5	6
–	–	–	–	–	–

ГРАФИЧЕСКОЕ ОПИСАНИЕ

местоположения границ публичного сервитута

КЛ-0,4кВ ТП-2187 Ким,14, КЛ-6кВ ПС Грачева - ТП-2187

(наименование объекта, местоположение границ которого описано (далее - объект)

Раздел 1

Сведения об объекте		
№ п/п	Характеристики объекта	Описание характеристик
1	2	3
1	Местоположение объекта	Пермский край, городской округ Пермский, город Пермь
2	Площадь объекта +/- величина погрешности определения площади (Р+/- Дельта Р)	752 кв.м ± 5.79 кв.м
3	Иные характеристики объекта	Публичный сервитут устанавливается в целях эксплуатации объекта электросетевого хозяйства «КЛ-0,4кВ ТП-2187 Ким,14, КЛ-6кВ ПС Грачева - ТП-2187» (в соответствии со статьей 3.6 Федерального закона от 25 октября 2001 г. № 137-ФЗ «О введении в действие Земельного кодекса Российской Федерации»). Срок установления публичного сервитута - сорок девять лет (согласно п.1 ст. 39.45 ЗК РФ).

Раздел 2

Сведения о местоположении границ объекта					
1. Система координат МСК-59, зона 2					
2. Сведения о характерных точках границ объекта					
Обозначение характерных точек границ	Координаты, м		Метод определения координат характерной точки	Средняя квадратическая погрешность положения характерной точки (M_t), м	Описание обозначения точки на местности (при наличии)
	X	Y			
1	2	3	4	5	6
Граница1(1)	–	–	–	–	–
1	519945.00	2236012.09	Метод спутниковых геодезических измерений (определений)	0.10	–
2	519946.34	2236013.90	Метод спутниковых геодезических измерений (определений)	0.10	–
3	519949.61	2236011.57	Метод спутниковых геодезических измерений (определений)	0.10	–
4	519935.97	2235990.16	Метод спутниковых геодезических измерений (определений)	0.10	–
5	519943.04	2235985.32	Метод спутниковых геодезических измерений (определений)	0.10	–
6	519949.58	2235982.40	Метод спутниковых геодезических измерений (определений)	0.10	–
7	519983.74	2235959.97	Метод спутниковых геодезических измерений (определений)	0.10	–
8	520005.59	2235948.90	Метод спутниковых геодезических измерений (определений)	0.10	–
9	520024.65	2235937.74	Метод спутниковых геодезических измерений (определений)	0.10	–
10	520037.54	2235928.66	Метод спутниковых геодезических измерений (определений)	0.10	–
11	520047.11	2235923.02	Метод спутниковых геодезических измерений (определений)	0.10	–
12	520054.56	2235933.80	Метод спутниковых геодезических измерений (определений)	0.10	–
13	520055.20	2235933.36	Метод спутниковых геодезических измерений (определений)	0.10	–
14	520056.33	2235935.01	Метод спутниковых геодезических измерений (определений)	0.10	–
15	520054.07	2235936.56	Метод спутниковых геодезических измерений (определений)	0.10	–
16	520046.58	2235925.86	Метод спутниковых геодезических измерений (определений)	0.10	–
17	520038.64	2235930.33	Метод спутниковых геодезических измерений (определений)	0.10	–
18	520025.74	2235939.42	Метод спутниковых геодезических измерений (определений)	0.10	–
19	520006.54	2235950.66	Метод спутниковых геодезических измерений (определений)	0.10	–
20	519984.77	2235961.69	Метод спутниковых геодезических измерений (определений)	0.10	–
21	519950.54	2235984.17	Метод спутниковых геодезических измерений (определений)	0.10	–
22	519944.02	2235987.07	Метод спутниковых геодезических измерений (определений)	0.10	–
23	519938.71	2235990.70	Метод спутниковых геодезических	0.10	–

			измерений (определений)		
24	519952.32	2236012.10	Метод спутниковых геодезических измерений (определений)	0.10	–
25	519945.89	2236016.67	Метод спутниковых геодезических измерений (определений)	0.10	–
26	519943.40	2236013.27	Метод спутниковых геодезических измерений (определений)	0.10	–
1	519945.00	2236012.09	Метод спутниковых геодезических измерений (определений)	0.10	–
Граница1(2)	–	–	–	–	–
27	520064.49	2235934.64	Метод спутниковых геодезических измерений (определений)	0.10	–
28	520045.41	2235903.44	Метод спутниковых геодезических измерений (определений)	0.10	–
29	520042.62	2235902.10	Метод спутниковых геодезических измерений (определений)	0.10	–
30	520024.69	2235913.71	Метод спутниковых геодезических измерений (определений)	0.10	–
31	520017.28	2235904.12	Метод спутниковых геодезических измерений (определений)	0.10	–
32	520015.57	2235904.20	Метод спутниковых геодезических измерений (определений)	0.10	–
33	520014.12	2235902.39	Метод спутниковых геодезических измерений (определений)	0.10	–
34	520000.97	2235882.48	Метод спутниковых геодезических измерений (определений)	0.10	–
35	519983.41	2235856.55	Метод спутниковых геодезических измерений (определений)	0.10	–
36	519972.37	2235840.59	Метод спутниковых геодезических измерений (определений)	0.10	–
37	519958.09	2235821.73	Метод спутниковых геодезических измерений (определений)	0.10	–
38	519958.67	2235816.34	Метод спутниковых геодезических измерений (определений)	0.10	–
39	519960.07	2235807.39	Метод спутниковых геодезических	0.10	–

			измерений (определений)		
40	519961.96	2235805.52	Метод спутниковых геодезических измерений (определений)	0.10	–
41	519963.37	2235806.94	Метод спутниковых геодезических измерений (определений)	0.10	–
42	519961.94	2235808.36	Метод спутниковых геодезических измерений (определений)	0.10	–
43	519960.37	2235821.17	Метод спутниковых геодезических измерений (определений)	0.10	–
44	519973.97	2235839.39	Метод спутниковых геодезических измерений (определений)	0.10	–
45	519980.10	2235848.15	Метод спутниковых геодезических измерений (определений)	0.10	–
46	520002.63	2235881.36	Метод спутниковых геодезических измерений (определений)	0.10	–
47	520016.36	2235902.22	Метод спутниковых геодезических измерений (определений)	0.10	–
48	520018.12	2235901.89	Метод спутниковых геодезических измерений (определений)	0.10	–
49	520025.23	2235911.13	Метод спутниковых геодезических измерений (определений)	0.10	–
50	520042.41	2235899.72	Метод спутниковых геодезических измерений (определений)	0.10	–
51	520046.87	2235901.90	Метод спутниковых геодезических измерений (определений)	0.10	–
52	520047.47	2235903.04	Метод спутниковых геодезических измерений (определений)	0.10	–
53	520057.42	2235919.17	Метод спутниковых геодезических измерений (определений)	0.10	–
54	520066.29	2235933.75	Метод спутниковых геодезических измерений (определений)	0.10	–
55	520067.18	2235936.00	Метод спутниковых геодезических измерений (определений)	0.10	–
56	520063.66	2235937.47	Метод спутниковых геодезических измерений	0.10	–

			(определений)		
57	520062.68	2235935.90	Метод спутниковых геодезических измерений (определений)	0.10	–
27	520064.49	2235934.64	Метод спутниковых геодезических измерений (определений)	0.10	–

3. Сведения о характерных точках части (частей) границы объекта

Обозначение характерных точек части границы	Координаты, м		Метод определения координат характерной точки	Средняя квадратическая погрешность положения характерной точки (M_t), м	Описание обозначения точки на местности (при наличии)
	X	Y			
1	2	3	4	5	6
–	–	–	–	–	–

ГРАФИЧЕСКОЕ ОПИСАНИЕ

местоположения границ публичного сервитута

КЛ-6КВ БКТП-5210 1С - ТП-5120 ЯЧ.2

(наименование объекта, местоположение границ которого описано (далее - объект)

Раздел 1

Сведения об объекте		
№ п/п	Характеристики объекта	Описание характеристик
1	2	3
1	Местоположение объекта	Пермский край, городской округ Пермский, город Пермь
2	Площадь объекта +/- величина погрешности определения площади (Р+/- Дельта Р)	610 кв.м ± 5.26 кв.м
3	Иные характеристики объекта	Публичный сервитут устанавливается в целях эксплуатации объекта электросетевого хозяйства «КЛ-6КВ БКТП-5210 1С - ТП-5120 ЯЧ.2» (согласно п.1 ст. 39.37 «Земельного кодекса Российской Федерации» от 25.10.2001 г. №136-ФЗ). Срок установления публичного сервитута - сорок девять лет (согласно п.1 ст. 39.45 ЗК РФ).

Раздел 2

Сведения о местоположении границ объекта

1. Система координат МСК-59, зона 2

2. Сведения о характерных точках границ объекта

Обозначение характерных точек границ	Координаты, м		Метод определения координат характерной точки	Средняя квадратическая погрешность положения характерной точки (M_t), м	Описание обозначения точки на местности (при наличии)
	X	Y			
1	2	3	4	5	6
1	518225.90	2232674.75	Метод спутниковых геодезических измерений (определений)	0.10	–
2	518223.20	2232676.13	Метод спутниковых геодезических измерений (определений)	0.10	–
3	518216.79	2232679.23	Метод спутниковых геодезических измерений (определений)	0.10	–
4	518215.15	2232679.31	Метод спутниковых геодезических измерений (определений)	0.10	–
5	518205.05	2232673.54	Метод спутниковых геодезических измерений (определений)	0.10	–
6	518203.55	2232674.19	Метод спутниковых геодезических измерений (определений)	0.10	–

7	518184.12	2232685.23	Метод спутниковых геодезических измерений (определений)	0.10	–
8	518152.68	2232703.14	Метод спутниковых геодезических измерений (определений)	0.10	–
9	518152.59	2232703.36	Метод спутниковых геодезических измерений (определений)	0.10	–
10	518204.43	2232801.71	Метод спутниковых геодезических измерений (определений)	0.10	–
11	518206.89	2232806.20	Метод спутниковых геодезических измерений (определений)	0.10	–
12	518206.52	2232808.74	Метод спутниковых геодезических измерений (определений)	0.10	–
13	518204.80	2232811.42	Метод спутниковых геодезических измерений (определений)	0.10	–
14	518201.12	2232813.22	Метод спутниковых геодезических измерений (определений)	0.10	–
15	518153.71	2232836.98	Метод спутниковых геодезических измерений (определений)	0.10	–
16	518151.62	2232837.19	Метод спутниковых геодезических измерений (определений)	0.10	–
17	518147.70	2232830.85	Метод спутниковых геодезических измерений (определений)	0.10	–
18	518142.73	2232824.67	Метод спутниковых геодезических измерений (определений)	0.10	–
19	518135.36	2232810.74	Метод спутниковых геодезических измерений (определений)	0.10	–
20	518134.59	2232810.08	Метод спутниковых геодезических измерений (определений)	0.10	–
21	518128.43	2232811.02	Метод спутниковых геодезических измерений (определений)	0.10	–
22	518125.98	2232810.00	Метод спутниковых геодезических измерений (определений)	0.10	–
23	518126.75	2232808.15	Метод спутниковых геодезических измерений (определений)	0.10	–
24	518128.68	2232808.96	Метод спутниковых геодезических измерений (определений)	0.10	–
25	518135.20	2232807.96	Метод спутниковых геодезических измерений (определений)	0.10	–
26	518136.96	2232809.47	Метод спутниковых геодезических измерений (определений)	0.10	–
27	518144.41	2232823.57	Метод спутниковых геодезических измерений (определений)	0.10	–
28	518149.34	2232829.69	Метод спутниковых геодезических измерений (определений)	0.10	–
29	518152.67	2232835.08	Метод спутниковых геодезических измерений (определений)	0.10	–
30	518153.15	2232835.04	Метод спутниковых геодезических измерений (определений)	0.10	–
31	518200.23	2232811.43	Метод спутниковых геодезических измерений (определений)	0.10	–
32	518203.42	2232809.87	Метод спутниковых геодезических измерений (определений)	0.10	–
33	518204.59	2232808.03	Метод спутниковых геодезических измерений (определений)	0.10	–
34	518204.80	2232806.57	Метод спутниковых геодезических измерений (определений)	0.10	–
35	518202.67	2232802.67	Метод спутниковых геодезических измерений (определений)	0.10	–
36	518150.39	2232703.47	Метод спутниковых геодезических измерений (определений)	0.10	–
37	518151.09	2232701.74	Метод спутниковых геодезических измерений (определений)	0.10	–
38	518183.13	2232683.50	Метод спутниковых геодезических измерений (определений)	0.10	–
39	518202.66	2232672.40	Метод спутниковых геодезических измерений (определений)	0.10	–
40	518205.17	2232671.31	Метод спутниковых геодезических измерений (определений)	0.10	–
41	518215.64	2232677.27	Метод спутниковых геодезических	0.10	–

			измерений (определений)		
42	518216.29	2232677.25	Метод спутниковых геодезических измерений (определений)	0.10	–
43	518222.30	2232674.35	Метод спутниковых геодезических измерений (определений)	0.10	–
44	518224.99	2232672.96	Метод спутниковых геодезических измерений (определений)	0.10	–
1	518225.90	2232674.75	Метод спутниковых геодезических измерений (определений)	0.10	–

3. Сведения о характерных точках части (частей) границы объекта

Обозначение характерных точек части границы	Координаты, м		Метод определения координат характерной точки	Средняя квадратическая погрешность положения характерной точки (M_t), м	Описание обозначения точки на местности (при наличии)
	X	Y			
1	2	3	4	5	6
–	–	–	–	–	–

ГРАФИЧЕСКОЕ ОПИСАНИЕ

местоположения границ публичного сервитута

КЛ-6КВ ТП-5418 - СМ2 В СТ.ЗУ КАД:124 ГАТЧИНСКАЯ
(наименование объекта, местоположение границ которого описано (далее - объект)

Раздел 1

Сведения об объекте		
№ п/п	Характеристики объекта	Описание характеристик
1	2	3
1	Местоположение объекта	Пермский край, городской округ Пермский, город Пермь
2	Площадь объекта +/- величина погрешности определения площади (Р+/- Дельта Р)	816 кв.м ± 5.72 кв.м
3	Иные характеристики объекта	Публичный сервитут устанавливается в целях эксплуатации объекта электросетевого хозяйства «КЛ-6КВ ТП-5418 - СМ2 В СТ.ЗУ КАД:124 ГАТЧИНСКАЯ» (в соответствии со статьей 3.6 Федерального закона от 25 октября 2001 г. № 137-ФЗ «О введении в действие Земельного кодекса Российской Федерации»). Срок установления публичного сервитута - сорок девять лет (согласно п.1 ст. 39.45 ЗК РФ).

Раздел 2

Сведения о местоположении границ объекта

1. Система координат МСК-59, зона 2

2. Сведения о характерных точках границ объекта

Обозначение характерных точек границ	Координаты, м		Метод определения координат характерной точки	Средняя квадратическая погрешность положения характерной точки (M_t), м	Описание обозначения точки на местности (при наличии)
	X	Y			
1	2	3	4	5	6
1	516836.39	2228302.97	Метод спутниковых геодезических измерений (определений)	0.10	–
2	516835.11	2228304.53	Метод спутниковых геодезических измерений (определений)	0.10	–
3	516833.57	2228303.26	Метод спутниковых геодезических измерений (определений)	0.10	–
4	516834.21	2228302.48	Метод спутниковых геодезических измерений (определений)	0.10	–
5	516833.83	2228300.98	Метод спутниковых геодезических измерений (определений)	0.10	–
6	516825.00	2228292.79	Метод спутниковых геодезических	0.10	–

			измерений (определений)		
7	516798.78	2228271.75	Метод спутниковых геодезических измерений (определений)	0.10	–
8	516797.89	2228267.67	Метод спутниковых геодезических измерений (определений)	0.10	–
9	516782.02	2228255.34	Метод спутниковых геодезических измерений (определений)	0.10	–
10	516781.83	2228255.28	Метод спутниковых геодезических измерений (определений)	0.10	–
11	516751.25	2228292.65	Метод спутниковых геодезических измерений (определений)	0.10	–
12	516750.75	2228296.41	Метод спутниковых геодезических измерений (определений)	0.10	–
13	516735.85	2228315.08	Метод спутниковых геодезических измерений (определений)	0.10	–
14	516733.16	2228318.04	Метод спутниковых геодезических измерений (определений)	0.10	–
15	516727.11	2228324.86	Метод спутниковых геодезических измерений (определений)	0.10	–
16	516723.80	2228329.60	Метод спутниковых геодезических измерений (определений)	0.10	–
17	516716.41	2228339.37	Метод спутниковых геодезических измерений (определений)	0.10	–
18	516701.44	2228358.33	Метод спутниковых геодезических измерений (определений)	0.10	–
19	516696.73	2228364.01	Метод спутниковых геодезических измерений (определений)	0.10	–
20	516693.98	2228368.61	Метод спутниковых геодезических измерений (определений)	0.10	–
21	516691.76	2228371.51	Метод спутниковых геодезических измерений (определений)	0.10	–
22	516687.45	2228376.87	Метод спутниковых геодезических измерений (определений)	0.10	–
23	516674.20	2228393.83	Метод спутниковых геодезических измерений	0.10	–

			(определений)		
24	516671.91	2228396.93	Метод спутниковых геодезических измерений (определений)	0.10	–
25	516654.67	2228416.06	Метод спутниковых геодезических измерений (определений)	0.10	–
26	516646.05	2228426.63	Метод спутниковых геодезических измерений (определений)	0.10	–
27	516642.33	2228431.29	Метод спутниковых геодезических измерений (определений)	0.10	–
28	516630.89	2228446.10	Метод спутниковых геодезических измерений (определений)	0.10	–
29	516627.04	2228451.03	Метод спутниковых геодезических измерений (определений)	0.10	–
30	516610.37	2228472.34	Метод спутниковых геодезических измерений (определений)	0.10	–
31	516608.31	2228474.94	Метод спутниковых геодезических измерений (определений)	0.10	–
32	516590.44	2228498.23	Метод спутниковых геодезических измерений (определений)	0.10	–
33	516588.33	2228497.73	Метод спутниковых геодезических измерений (определений)	0.10	–
34	516571.72	2228484.48	Метод спутниковых геодезических измерений (определений)	0.10	–
35	516572.97	2228482.92	Метод спутниковых геодезических измерений (определений)	0.10	–
36	516589.23	2228495.88	Метод спутниковых геодезических измерений (определений)	0.10	–
37	516589.64	2228495.98	Метод спутниковых геодезических измерений (определений)	0.10	–
38	516606.73	2228473.71	Метод спутниковых геодезических измерений (определений)	0.10	–
39	516608.80	2228471.10	Метод спутниковых геодезических измерений (определений)	0.10	–
40	516625.47	2228449.80	Метод спутниковых геодезических измерений (определений)	0.10	–

41	516629.31	2228444.87	Метод спутниковых геодезических измерений (определений)	0.10	–
42	516640.76	2228430.06	Метод спутниковых геодезических измерений (определений)	0.10	–
43	516644.49	2228425.37	Метод спутниковых геодезических измерений (определений)	0.10	–
44	516653.16	2228414.76	Метод спутниковых геодезических измерений (определений)	0.10	–
45	516670.36	2228395.67	Метод спутниковых геодезических измерений (определений)	0.10	–
46	516672.59	2228392.62	Метод спутниковых геодезических измерений (определений)	0.10	–
47	516685.88	2228375.63	Метод спутниковых геодезических измерений (определений)	0.10	–
48	516690.18	2228370.27	Метод спутниковых геодезических измерений (определений)	0.10	–
49	516692.32	2228367.48	Метод спутниковых геодезических измерений (определений)	0.10	–
50	516695.09	2228362.85	Метод спутниковых геодезических измерений (определений)	0.10	–
51	516699.88	2228357.06	Метод спутниковых геодезических измерений (определений)	0.10	–
52	516714.83	2228338.15	Метод спутниковых геодезических измерений (определений)	0.10	–
53	516722.18	2228328.42	Метод спутниковых геодезических измерений (определений)	0.10	–
54	516725.54	2228323.62	Метод спутниковых геодезических измерений (определений)	0.10	–
55	516731.66	2228316.69	Метод спутниковых геодезических измерений (определений)	0.10	–
56	516734.34	2228313.79	Метод спутниковых геодезических измерений (определений)	0.10	–
57	516748.84	2228295.60	Метод спутниковых геодезических измерений (определений)	0.10	–
58	516749.34	2228291.83	Метод спутниковых геодезических измерений (определений)	0.10	–
59	516781.11	2228252.99	Метод спутниковых геодезических измерений (определений)	0.10	–
60	516782.95	2228253.53	Метод спутниковых геодезических измерений (определений)	0.10	–
61	516799.68	2228266.54	Метод спутниковых геодезических измерений (определений)	0.10	–
62	516800.58	2228270.63	Метод спутниковых геодезических измерений (определений)	0.10	–
63	516826.31	2228291.27	Метод спутниковых геодезических измерений (определений)	0.10	–
64	516835.63	2228299.92	Метод спутниковых геодезических измерений (определений)	0.10	–
1	516836.39	2228302.97	Метод спутниковых геодезических измерений (определений)	0.10	–


3. Сведения о характерных точках части (частей) границы объекта

Обозначение характерных точек части границы	Координаты, м		Метод определения координат характерной точки	Средняя квадратическая погрешность положения характерной точки (M_t), м	Описание обозначения точки на местности (при наличии)
	X	Y			
1	2	3	4	5	6
–	–	–	–	–	–

Схема расположения границ публичного сервитута для эксплуатации объекта электросетевого хояйства

КЛ-6кВ ТП-7237 - БКТП-7583 - ТП-0559(7) 1С, КЛ-6кВ ТП-7237 - БКТП-7583 - ТП-0559(7) 2С

(наименование объекта)

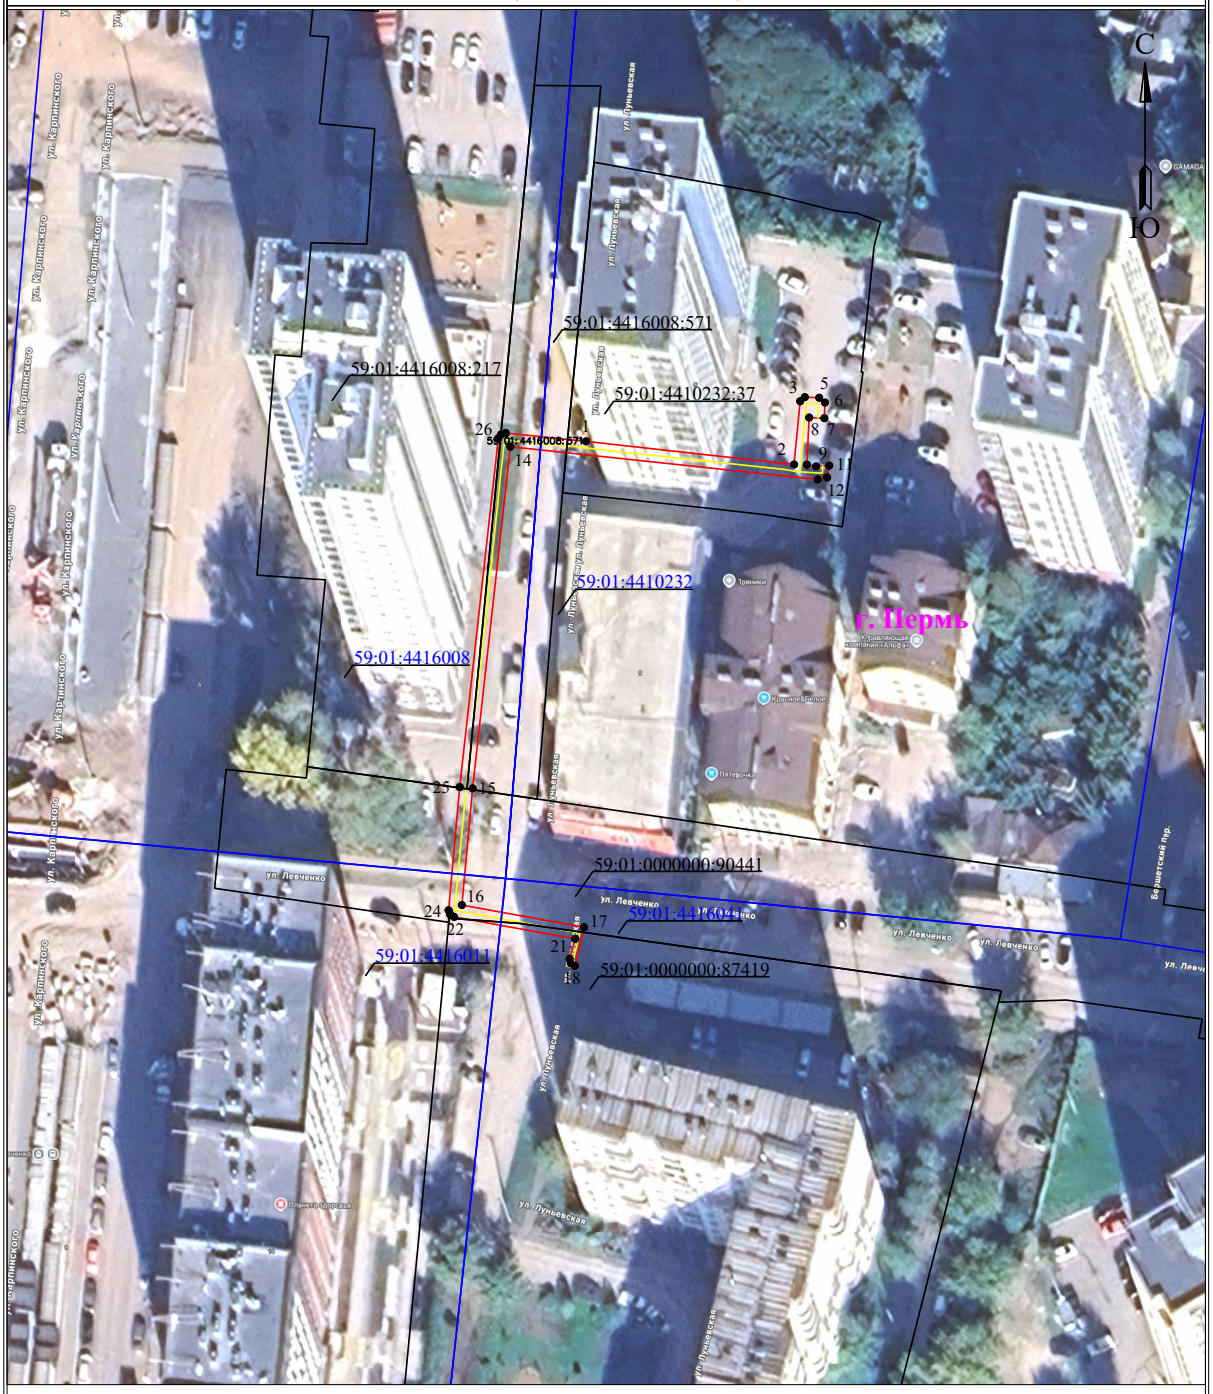

Масштаб 1:500


Используемые условные знаки и обозначения:

- 1 — обозначение характерной точки границы устанавливаемого публичного сервитута
- граница устанавливаемого публичного сервитута
- границы земельных участков, попадающих в зону публичного сервитута
- г. Пермь — наименование населенного пункта
- граница кадастрового квартала
- ось линии, контур объекта
- 59:01:3810290 — номер кадастрового квартала

Схема расположения границ публичного сервитута
для эксплуатации объекта электросетевого хозяйства

КЛ-6кВ ТП-7010 - ТП-7220, КЛ-6кВ ТП-7220 - ТП-7221

(наименование объекта)

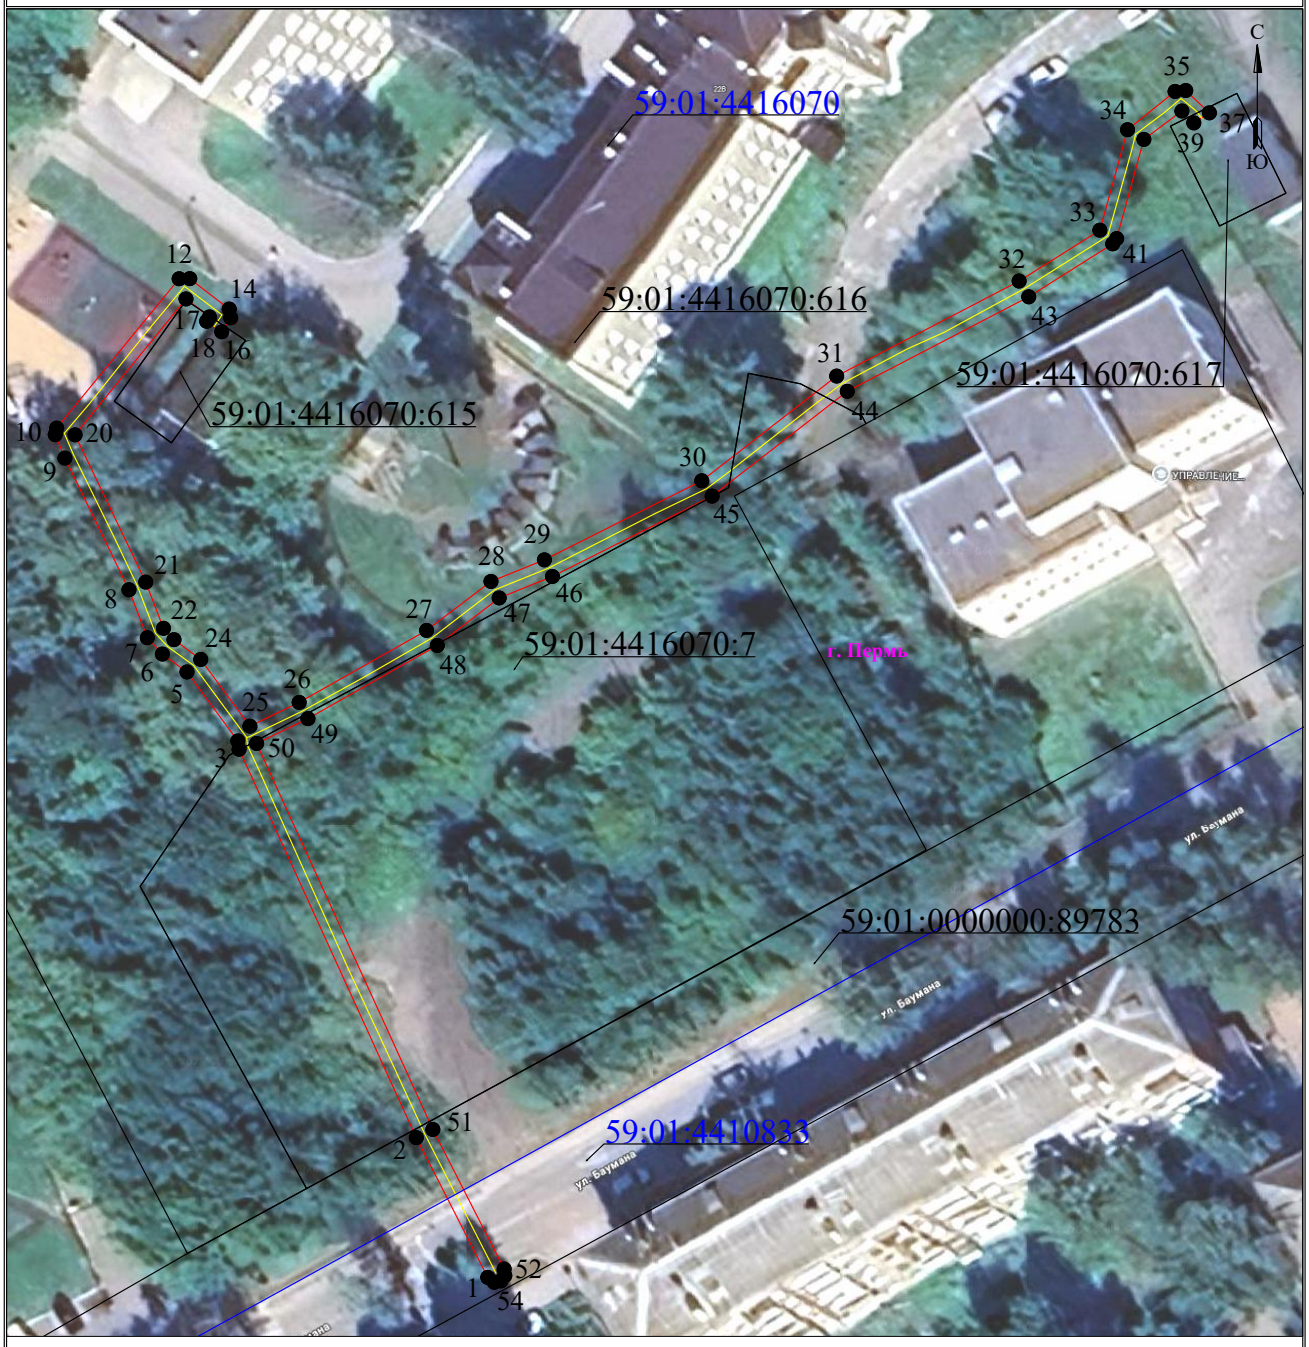

Масштаб 1:500

Используемые условные знаки и обозначения:

- 1 — обозначение характерной точки границы устанавливаемого публичного сервитута
- границы земельных участков, попадающих в зону публичного сервитута
- граница кадастрового квартала
- 59:01:3810290 — номер кадастрового квартала
- граница устанавливаемого публичного сервитута
- г. Пермь — наименование населенного пункта
- ось линии, контур объекта

Схема расположения границ публичного сервитута



Масштаб 1:500

Условные обозначения

- • - Характерная точка границы, сведения о которой позволяют однозначно определить ее положение на местности
- 1 - Обозначение новой характерной точки
- :88095 - Кадастровый номер земельного участка
- - Часть границы, сведения ЕГРН о которой позволяют однозначно определить ее положение на местности
- - Граница кадастрового квартала
- - Граница публичного сервитута
- - Проектируемый объект
- - Проектируемый объект
- 59:01:4410998 - Номер кадастрового квартала

Схема расположения границ публичного сервитута
для эксплуатации объекта электросетевого хозяйства

ВЛ-6кВ Сокол ПС Первомайская, ВЛ-6КВ ФИДЕР ХМЕЛИ С ПС ПЕРВОМАЙСКАЯ, КЛ-6кВ Сокол ПС Первомайская, КЛ-6кВ Ремзавод ПС Первомайская

(наименование объекта)

План границ объекта



Масштаб 1:1250

Используемые условные знаки и обозначения:


- 1 — обозначение характерной точки границы устанавливаемого публичного сервитута
- границы земельных участков, попадающих в зону публичного сервитута
- граница кадастрового квартала
- :123 — кадастровый номер земельного участка
- 59:01:3810290 — номер кадастрового квартала
- граница устанавливаемого публичного сервитута
- г. Пермь — наименование населенного пункта
- ось линии, контур объекта

Схема расположения границ публичного сервитута для эксплуатации объекта электросетевого хозяйства

КЛ 6КВ Ф ПЕРМСТРОЙ ОТ ПС БАЛАТОВО (ТП-7036 - СМ в сторону ТП-7316), КЛ-6кВ ПС Балатовская - ТП-7319 (Ф ДЕКАБРИСТОВ), КЛ-6кВ БКТП-7593 - ТП-7036

(наименование объекта)

План границ объекта

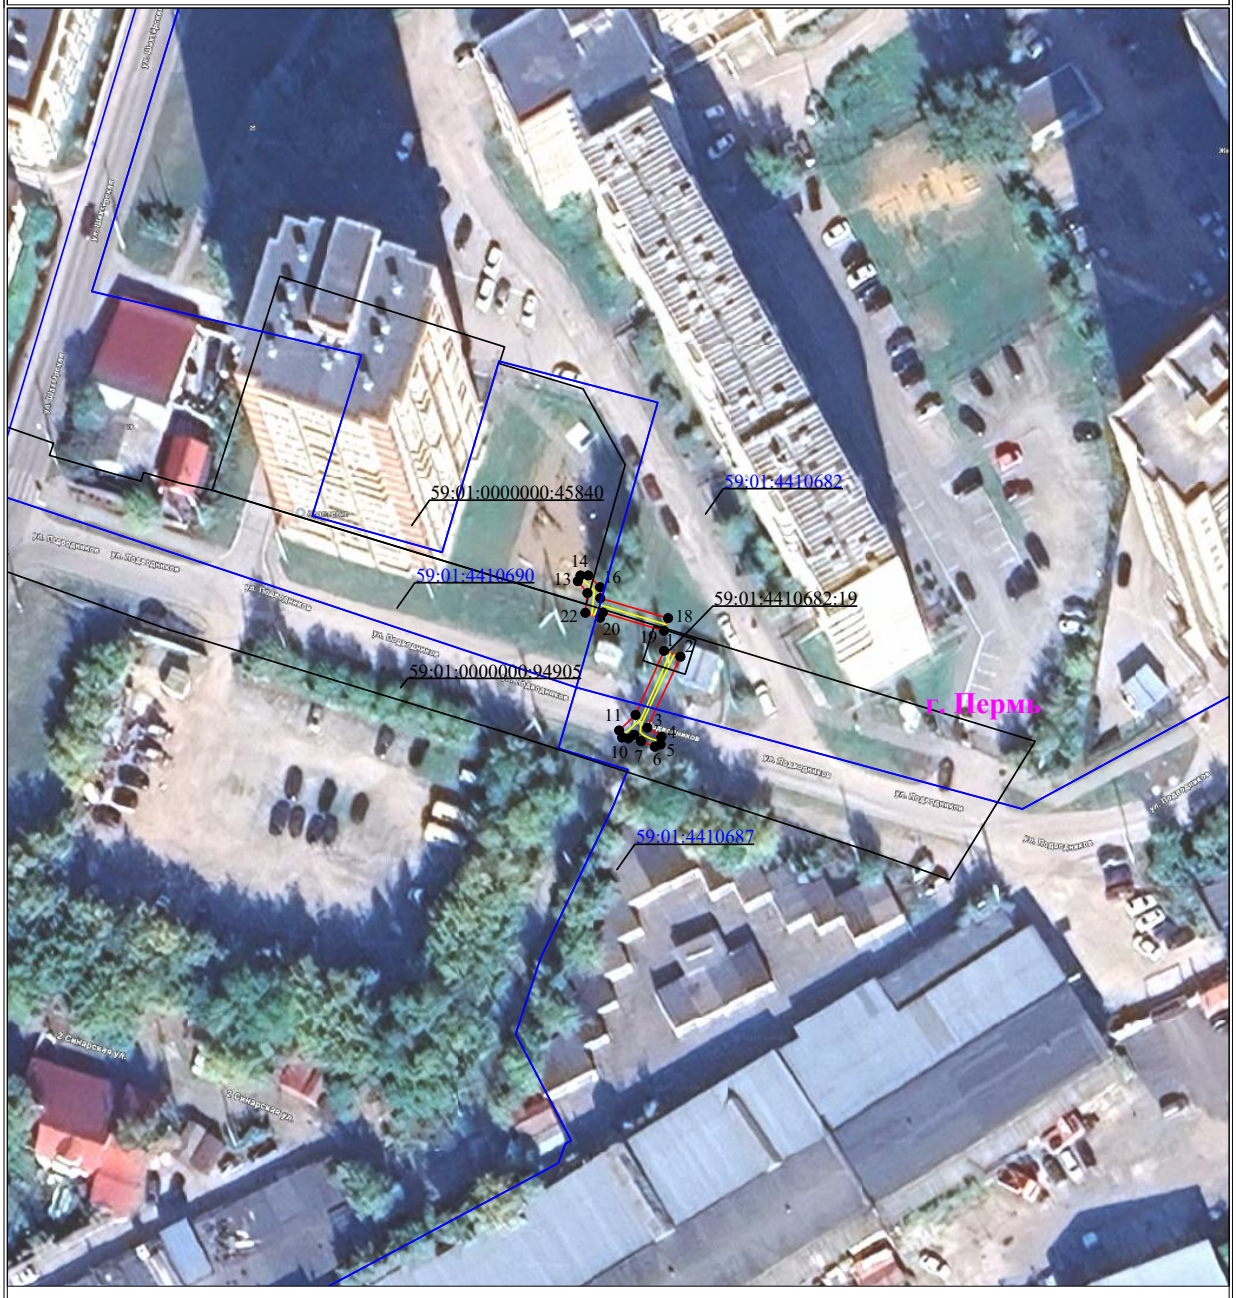

Используемые условные знаки и обозначения:

Масштаб 1:1000


- 1 — обозначение характерной точки границы устанавливаемого публичного сервитута
- граница устанавливаемого публичного сервитута
- границы земельных участков, попадающих в зону публичного сервитута
- г. Пермь — наименование населенного пункта
- граница кадастрового квартала
- ось линии, контур объекта
- 59:01:3810290 — номер кадастрового квартала

Схема расположения границ публичного сервитута для эксплуатации объекта электросетевого хояйства

КЛ-6кВ РП-86 - ТП-00932

(наименование объекта)

Обзорная схема границ объекта

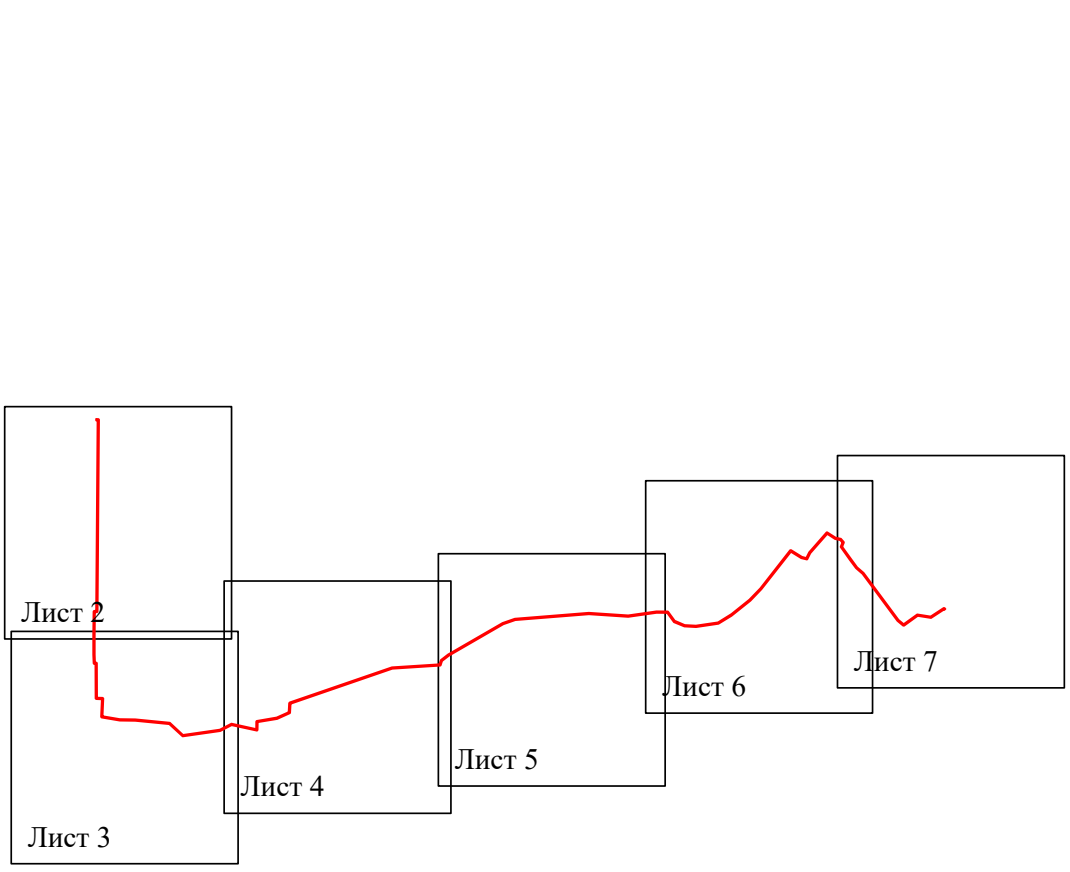


Условные обозначения:

- граница устанавливаемого публичного сервитута

Схема расположения границ публичного сервитута
для эксплуатации объекта электросетевого хояйства

КЛ-6кВ РП-86 - ТП-00932

(наименование объекта)

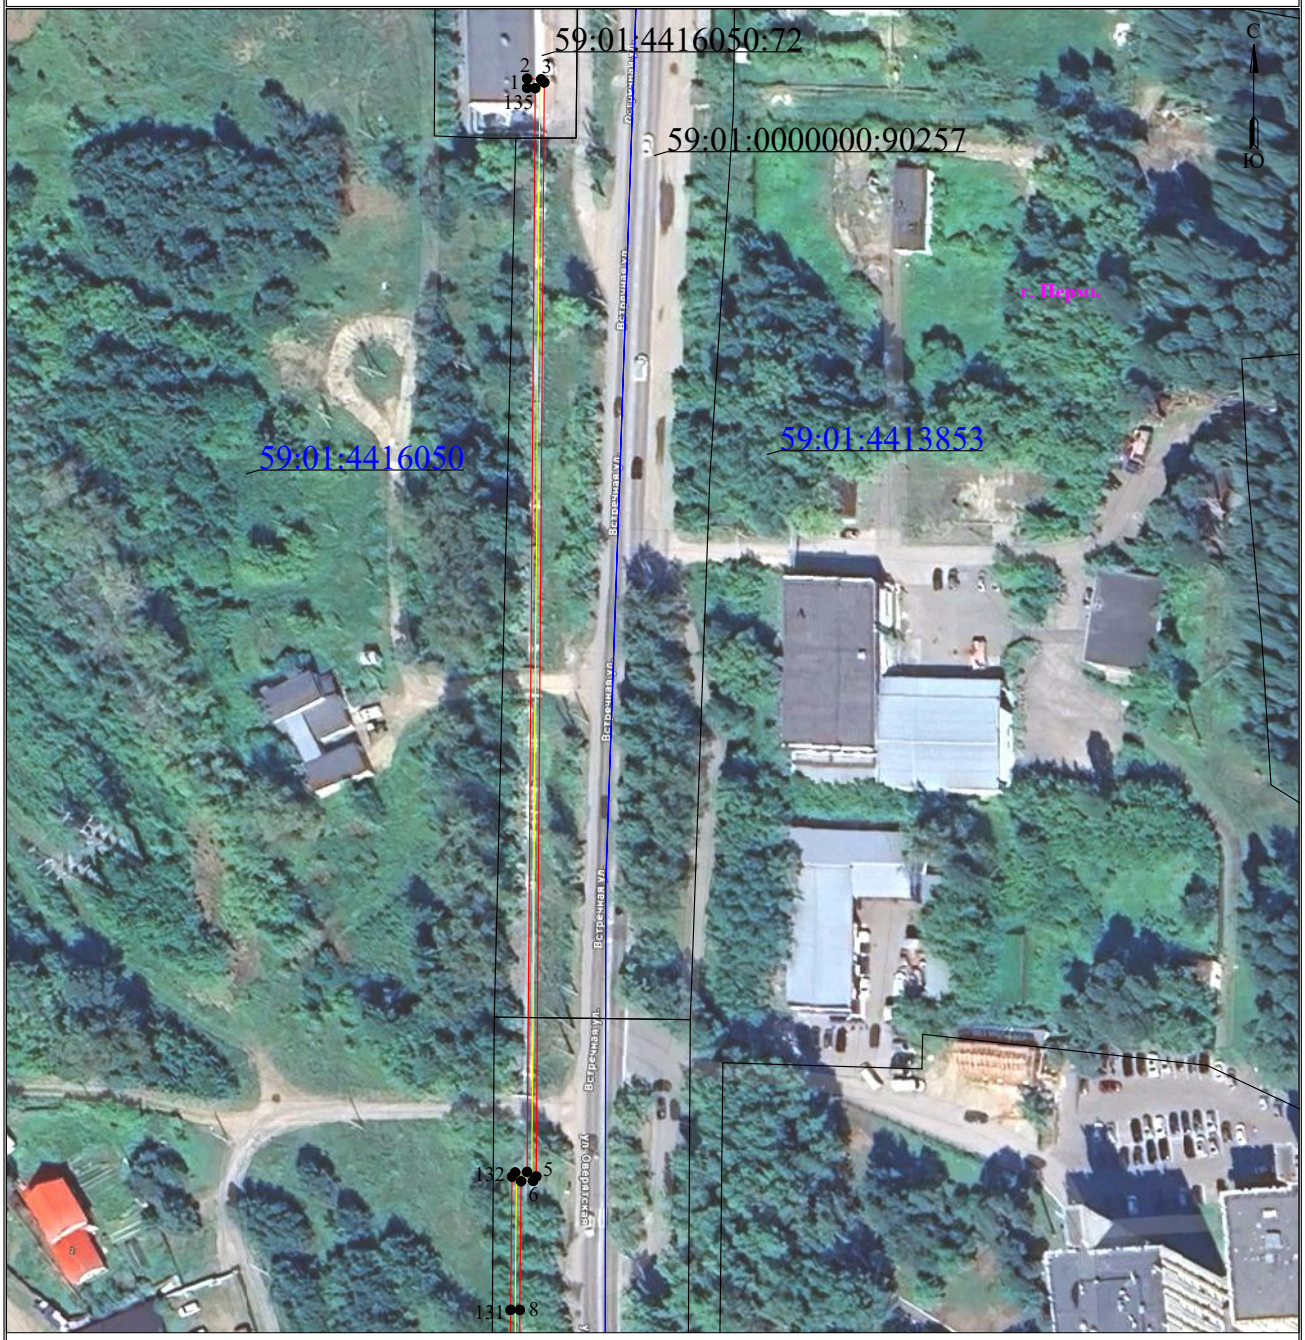

Масштаб 1:1000 **Лист 2 из 7**


Используемые условные знаки и обозначения:

- ●1 — обозначение характерной точки границы устанавливаемого публичного сервитута
- границы земельных участков, попадающих в зону публичного сервитута
- граница кадастрового квартала
- 59:01:3810290 — номер кадастрового квартала
- граница устанавливаемого публичного сервитута
- г. Пермь — наименование населенного пункта
- ось линии, контур объекта

Схема расположения границ публичного сервитута
для эксплуатации объекта электросетевого хозяйства

КЛ-6кВ РП-86 - ТП-00932

(наименование объекта)

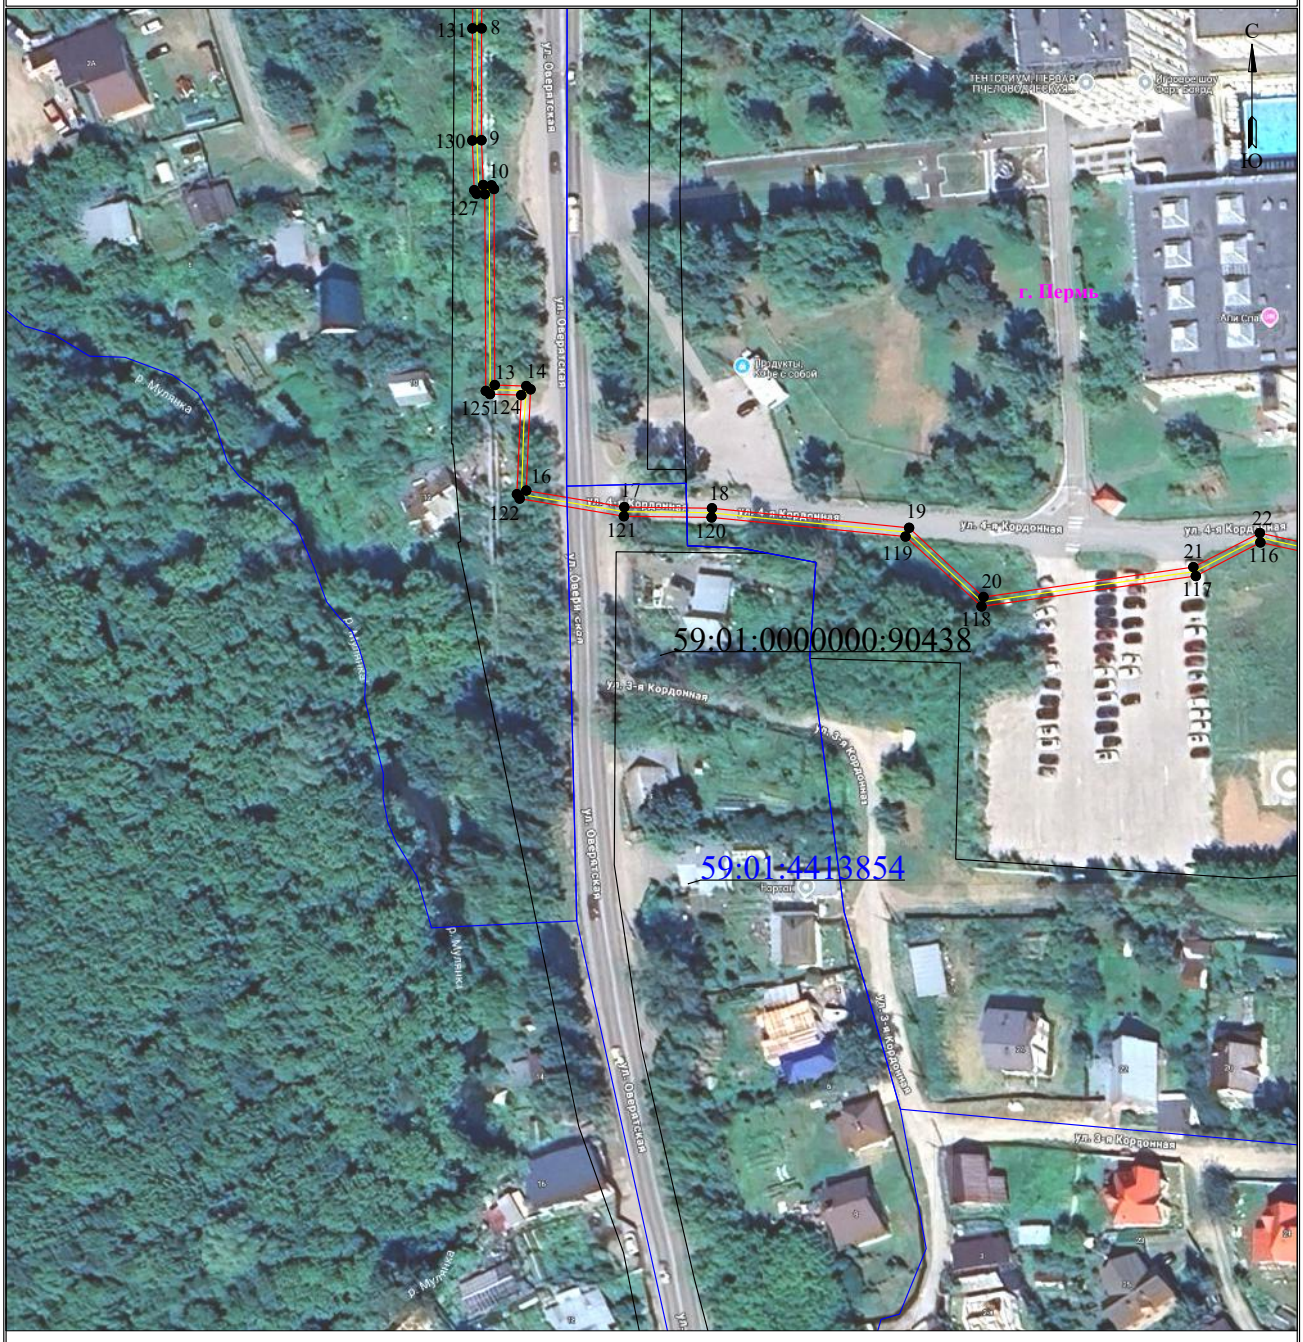

Масштаб 1:1000 **Лист 3 из 7**


Используемые условные знаки и обозначения:

- ●1 - обозначение характерной точки границы устанавливаемого публичного сервитута
- границы земельных участков, попадающих в зону публичного сервитута
- граница кадастрового квартала
- 59:01:3810290 - номер кадастрового квартала
- граница устанавливаемого публичного сервитута
- г. Пермь - наименование населенного пункта
- ось линии, контур объекта

Схема расположения границ публичного сервитута
для эксплуатации объекта электросетевого хозяйства

КЛ-6кВ РП-86 - ТП-00932

(наименование объекта)

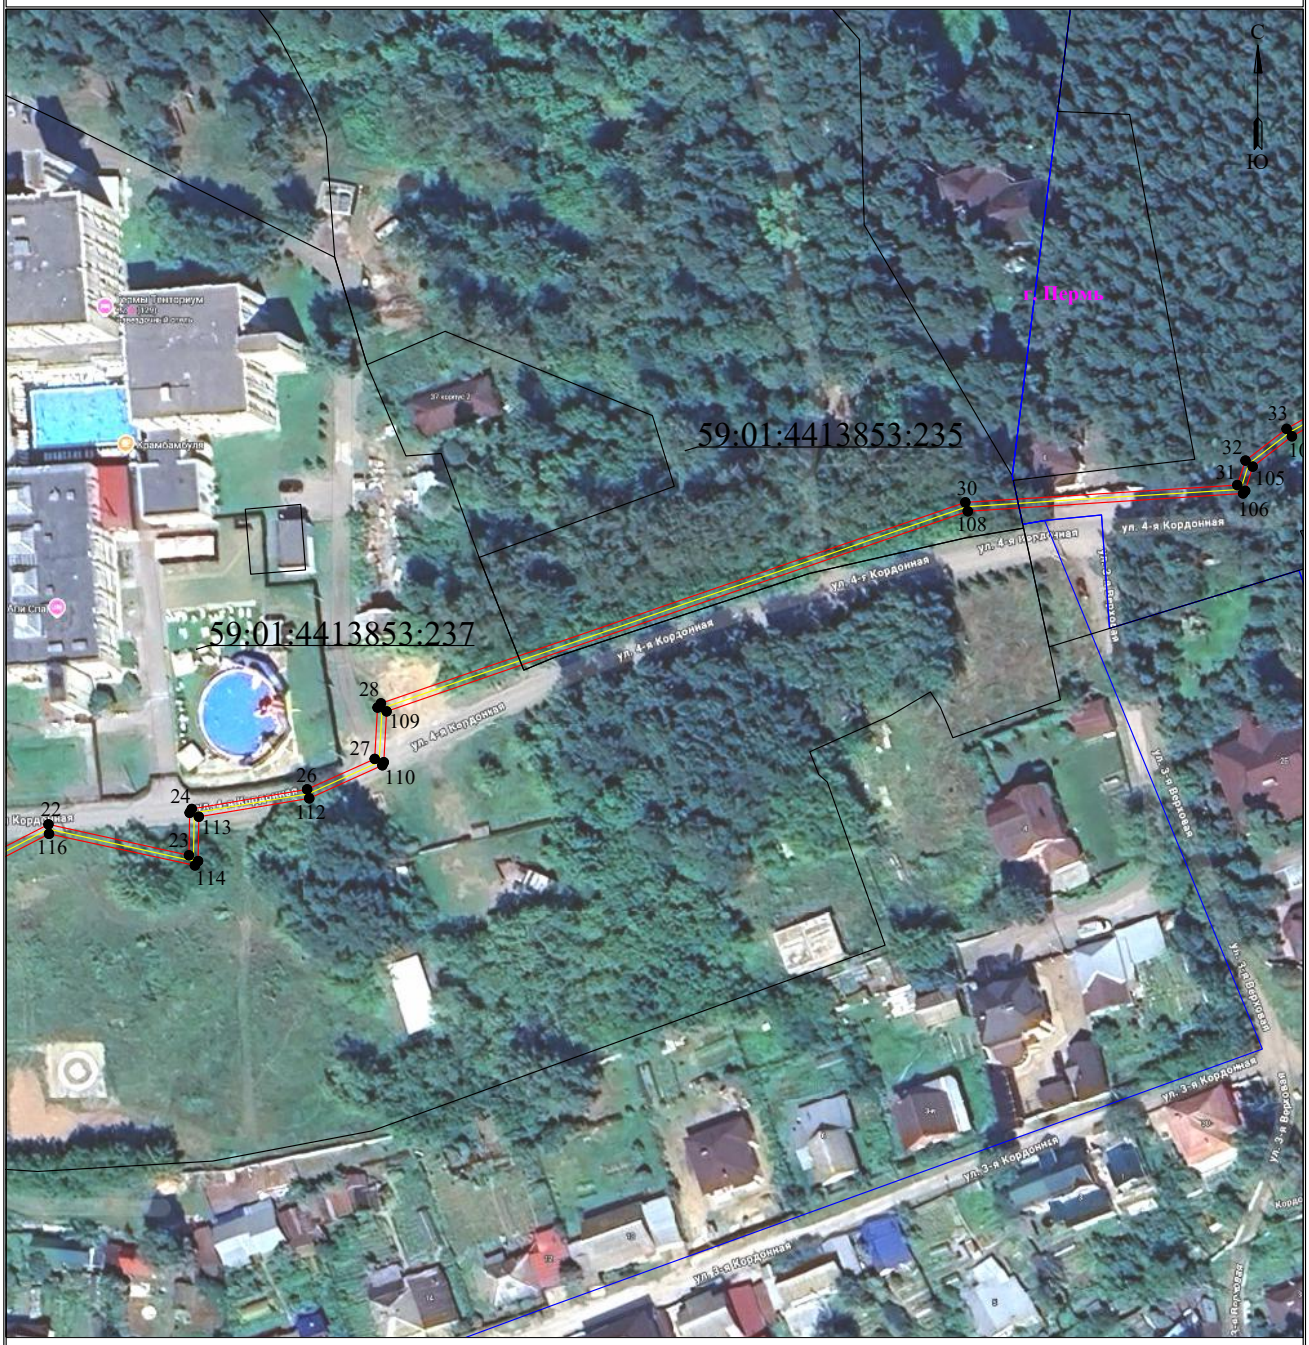

Масштаб 1:1000 **Лист 4 из 7**

Используемые условные знаки и обозначения:

- 1 - обозначение характерной точки границы устанавливаемого публичного сервитута
- границы земельных участков, попадающих в зону публичного сервитута
- граница кадастрового квартала
- 59:01:3810290 - номер кадастрового квартала
- граница устанавливаемого публичного сервитута
- г. Пермь - наименование населенного пункта
- ось линии, контур объекта

Схема расположения границ публичного сервитута
для эксплуатации объекта электросетевого хояйства

КЛ-6кВ РП-86 - ТП-00932

(наименование объекта)



Масштаб 1:1000 **Лист 5 из 7**

Используемые условные знаки и обозначения:

- ●1 — обозначение характерной точки границы устанавливаемого публичного сервитута
- границы земельных участков, попадающих в зону публичного сервитута
- граница кадастрового квартала
- 59:01:3810290 — номер кадастрового квартала
- граница устанавливаемого публичного сервитута
- г. Пермь — наименование населенного пункта
- ось линии, контур объекта

Схема расположения границ публичного сервитута
для эксплуатации объекта электросетевого хозяйства

КЛ-6кВ РП-86 - ТП-00932

(наименование объекта)



Масштаб 1:1000 **Лист 6 из 7**


Используемые условные знаки и обозначения:

- 1 - обозначение характерной точки границы устанавливаемого публичного сервитута
- границы земельных участков, попадающих в зону публичного сервитута
- граница кадастрового квартала
- 59:01:3810290 - номер кадастрового квартала
- граница устанавливаемого публичного сервитута
- г. Пермь - наименование населенного пункта
- ось линии, контур объекта

Схема расположения границ публичного сервитута
для эксплуатации объекта электросетевого хозяйства

КЛ-6кВ РП-86 - ТП-00932

(наименование объекта)

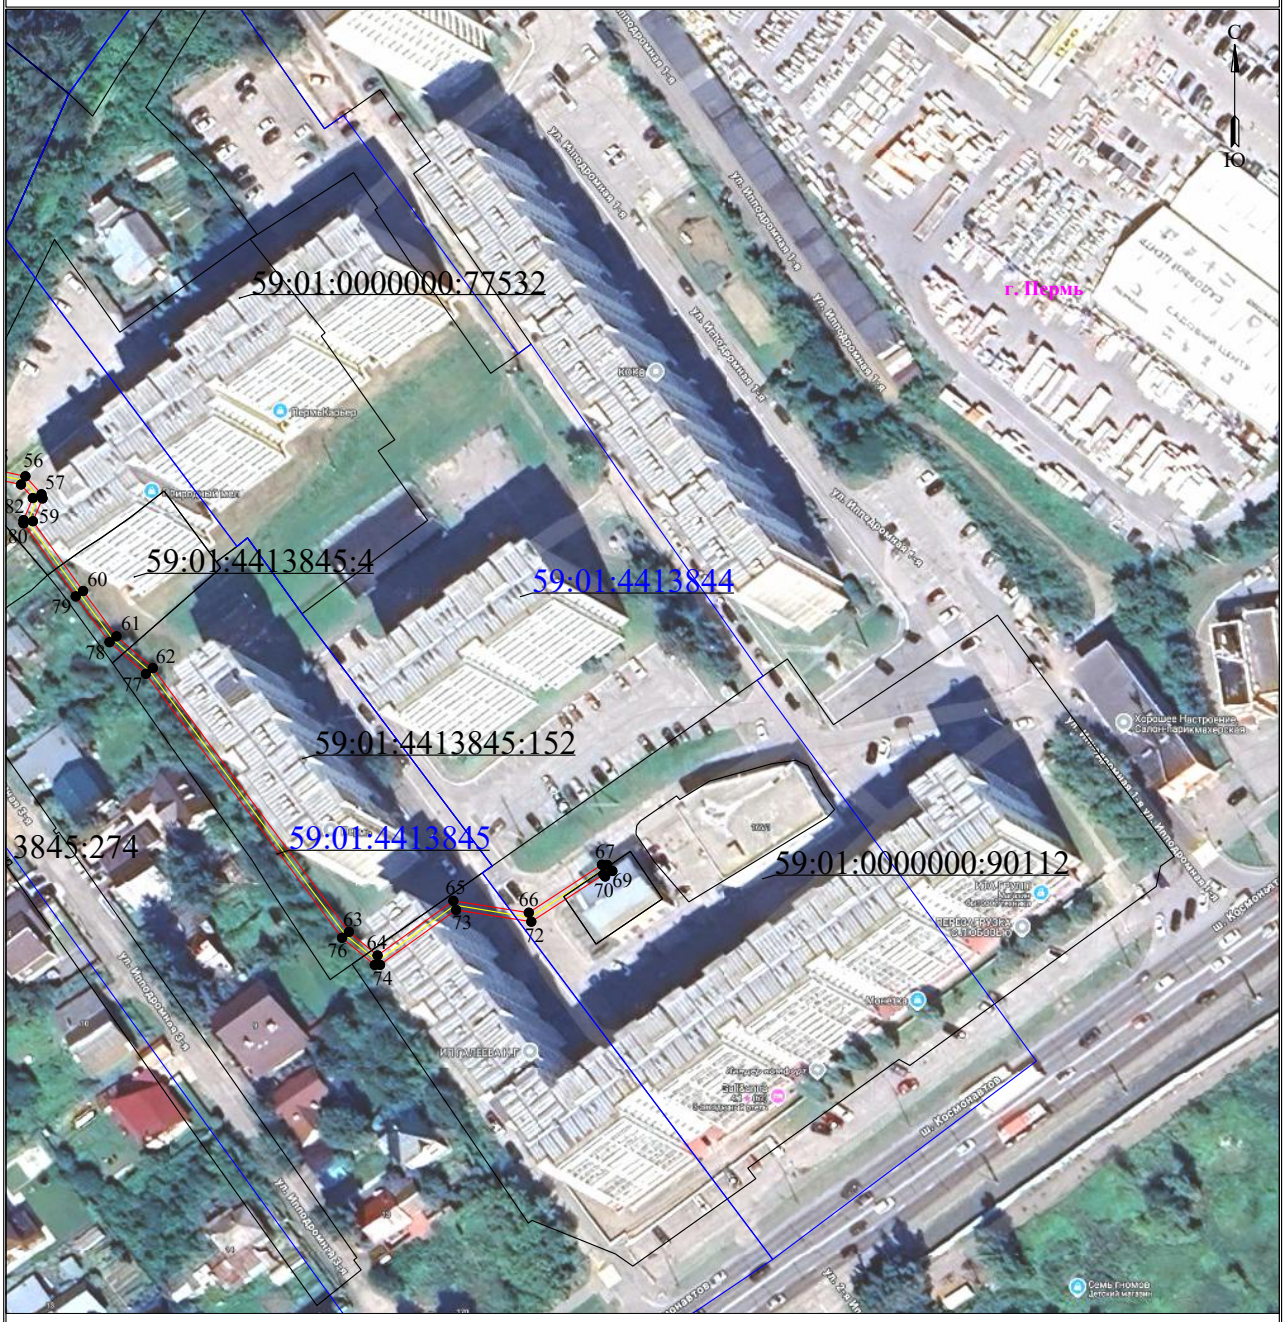

Масштаб 1:1000 **Лист 7 из 7**

Используемые условные знаки и обозначения:

- 1 - обозначение характерной точки границы устанавливаемого публичного сервитута
- границы земельных участков, попадающих в зону публичного сервитута
- граница кадастрового квартала
- 59:01:3810290 - номер кадастрового квартала
- граница устанавливаемого публичного сервитута
- г. Пермь - наименование населенного пункта
- ось линии, контур объекта

Публичный сервитут
"Строительство ВЛ 0,4 кВ от проектируемой ВЛ 0,4 кВ с установкой ПУ для электроснабжения поселка Красный Восход (4500111715)"
Схема расположения границ публичного сервитута



Условные обозначения:

59:32:3290001	кадастровый номер квартала
59:32:3290001:413	кадастровый номер земельного участка, учтенного в ГКН
	граница земельного участка, учтенного в ГКН
	граница публичного сервитута
	граница кадастрового квартала
•1	характерная точка границы
	проектируемая линия ВЛ 0,4 кВ

Схема расположения границ публичного сервитута
для эксплуатации объекта электросетевого хозяйства
КЛ-10кВ С РП-45; ФИДЕР ВСТРЕЧНЫЙ 1 С РП-45; БКТП-5438-с.м. к ТП-0337 (5)

(наименование объекта)



Используемые условные знаки и обозначения:

Масштаб 1:1000

- ●1 — обозначение характерной точки границы устанавливаемого публичного сервитута
- границы земельных участков, попадающих в зону публичного сервитута
- граница кадастрового квартала
- 59:01:3810290 — номер кадастрового квартала
- граница устанавливаемого публичного сервитута
- г. Пермь — наименование населенного пункта
- ось линии, контур объекта

Схема расположения границ публичного сервитута
для эксплуатации объекта электросетевого хозяйства
КЛ-0,4кВ БКТП-7651 СНТ Ветеран, ВЛ-0,4кВ БКТП-7651 СНТ Ветеран, КЛ-6кВ РП-30 - ТП-7169

(наименование объекта)

План границ объекта



Используемые условные знаки и обозначения:


Масштаб 1:1000

- ● 1 — обозначение характерной точки границы устанавливаемого публичного сервитута
- граница устанавливаемого публичного сервитута
- границы земельных участков, попадающих в зону публичного сервитута
- наименование населенного пункта (г. Пермь)
- граница кадастрового квартала
- ось линии, контур объекта
- 59:01:3810290 — номер кадастрового квартала

Схема расположения границ публичного сервитута
для эксплуатации объекта электросетевого хозяйства

КЛ-0,4кВ ТП-1592 - РЩ-1592 М.Рыбалко,108

(наименование объекта)

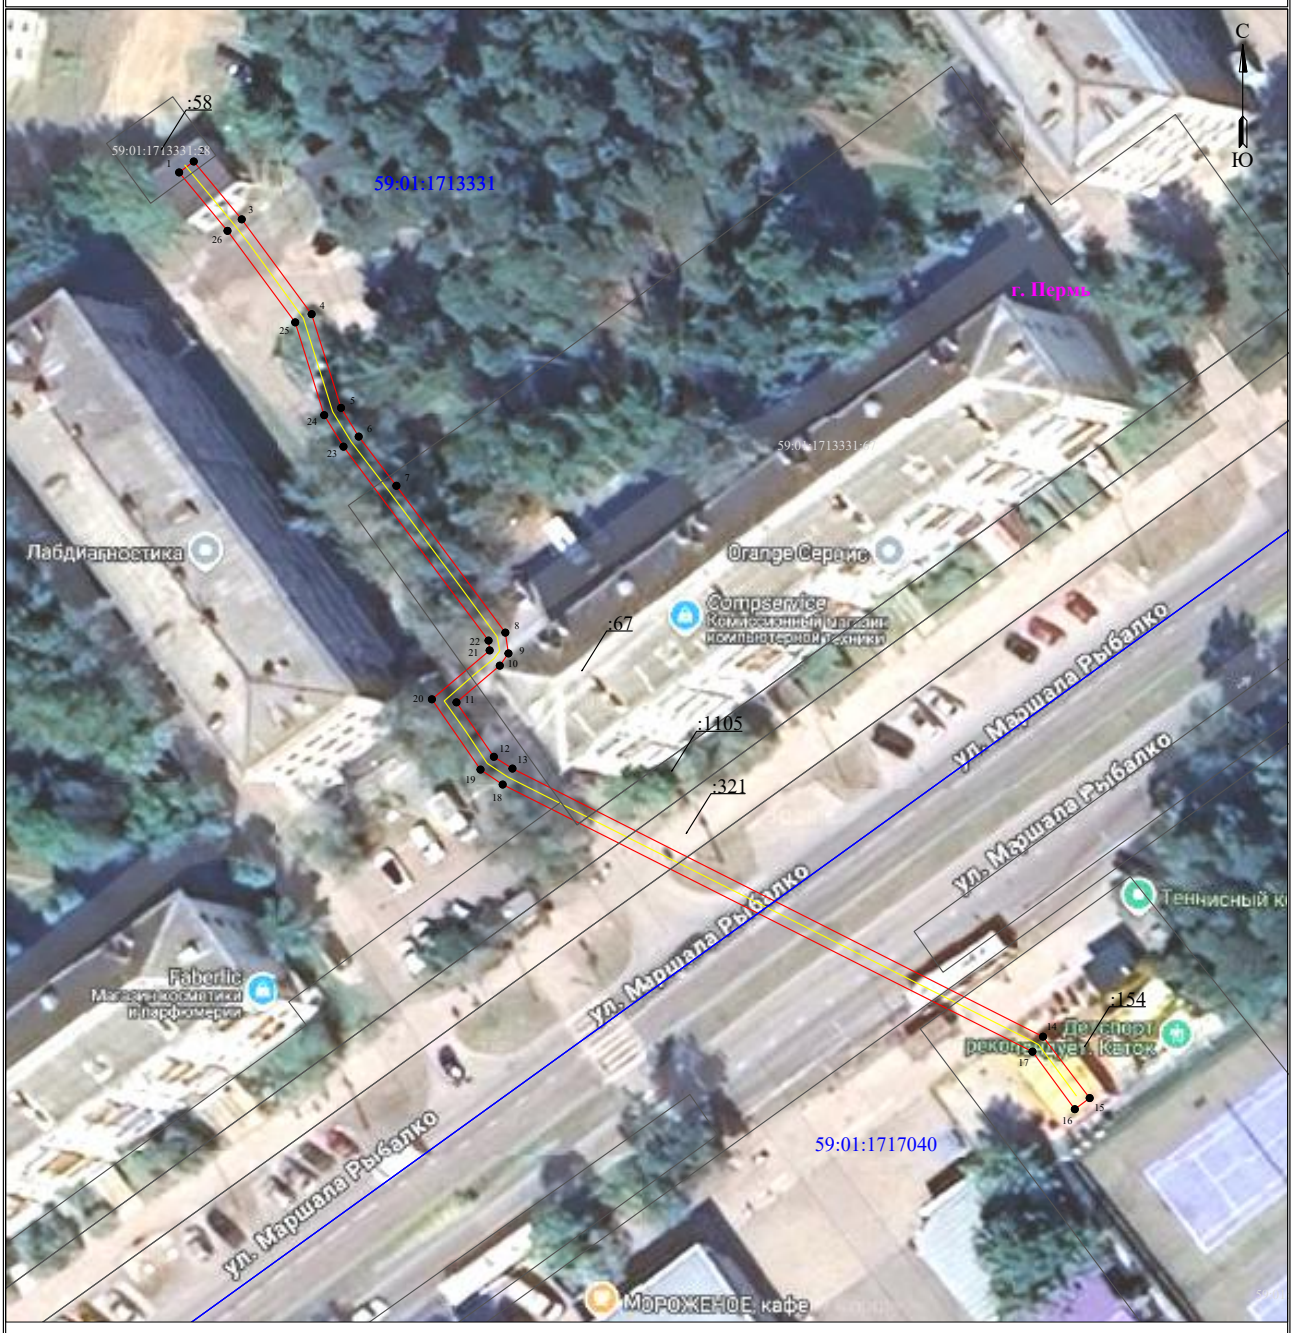

Масштаб 1:500

Используемые условные знаки и обозначения:

1 — обозначение характерной точки границы устанавливаемого публичного сервитута	— граница устанавливаемого публичного сервитута
— границы земельных участков, попадающих в зону публичного сервитута	г. Пермь — наименование населенного пункта
— граница кадастрового квартала	— ось линии, контур объекта
59:01:3810290 — номер кадастрового квартала	

Схема расположения границ публичного сервитута
для эксплуатации объекта электросетевого хозяйства
КЛ-0,4 кВ КТП-1502 1С-КТП-1502 2С, КЛ-6 кВ СМ1 с ТП-1632-КТП-1502 1С,
КЛ-6 кВ СМ2 с ТП-1671-КТП-1502 2С, КЛ-6 кВ ТП-1502 В-КТП-1502 2С,
КЛ-6 кВ КТП-1502 1С-КТП-1502 2С
(наименование объекта)

План границ объекта



Используемые условные знаки и обозначения:


Масштаб 1:300

- ● 1 — обозначение характерной точки границы устанавливаемого публичного сервитута
- границы земельных участков, попадающих в зону публичного сервитута
- граница кадастрового квартала
- 59:01:2010331 — номер кадастрового квартала
- :123 — кадастровый номер земельного участка
- г. Пермь — наименование населенного пункта
- ось линии, контур объекта
- граница устанавливаемого публичного сервитута

Схема расположения границ публичного сервитута для эксплуатации объекта электросетевого хояйства

КЛ-6кВ Писарева ПС Гайва БКТП-4535 - ТП-4445, КЛ-6кВ №10 ПС Гайва БКТП-4535 - ТП-4491, КЛ-6кВ ТП-00141 - ТП-4445 Писарева ПС Гайва

(наименование объекта)

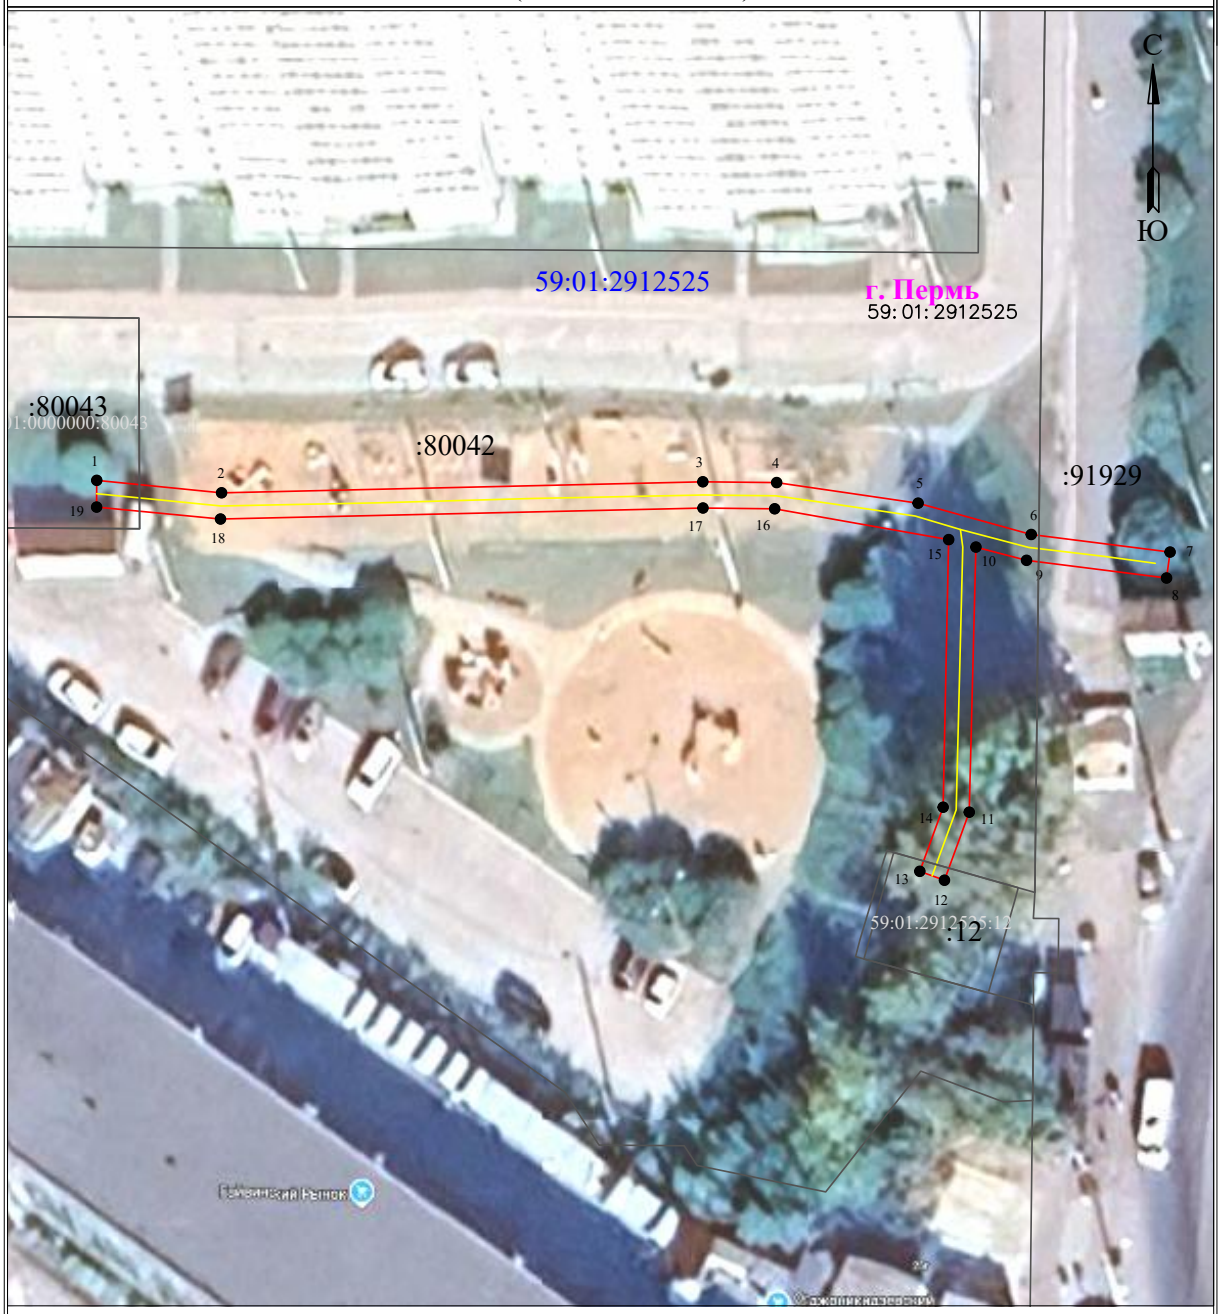

Масштаб 1:500

Используемые условные знаки и обозначения:

- ● 1 — обозначение характерной точки границы устанавливаемого публичного сервитута
- ——— — границы земельных участков, попадающих в зону публичного сервитута
- ——— — граница кадастрового квартала
- 59:01:2912525 — номер кадастрового квартала
- :123 — кадастровый номер земельного участка
- г. Пермь — наименование населенного пункта
- ——— — ось линии, контур объекта
- ——— — граница устанавливаемого публичного сервитута

Раздел 4

План границ объекта




Масштаб 1:800

Используемые условные знаки и обозначения:

	Характерная точка границы объекта
1	Надписи номеров характерных точек границы объекта
	Образуемая граница объекта
	Граница охранной зоны
59:01-7.34	Обозначение границы охранной зоны
	Часть границы, сведения ЕГРН о которой позволяют однозначно определить ее положение на местности
:16	Надписи кадастрового номера земельного участка
	Граница кадастрового квартала
	Проектное местоположение инженерного сооружения (газопровода)
59:01:4510604	Обозначение кадастрового квартала

Схема расположения границ публичного сервитута для эксплуатации объекта электросетевого хояйства «КЛ-0,4кВ КТП-2039 - ВРУ ж/д Пролетарская, 39»

(наименование объекта)

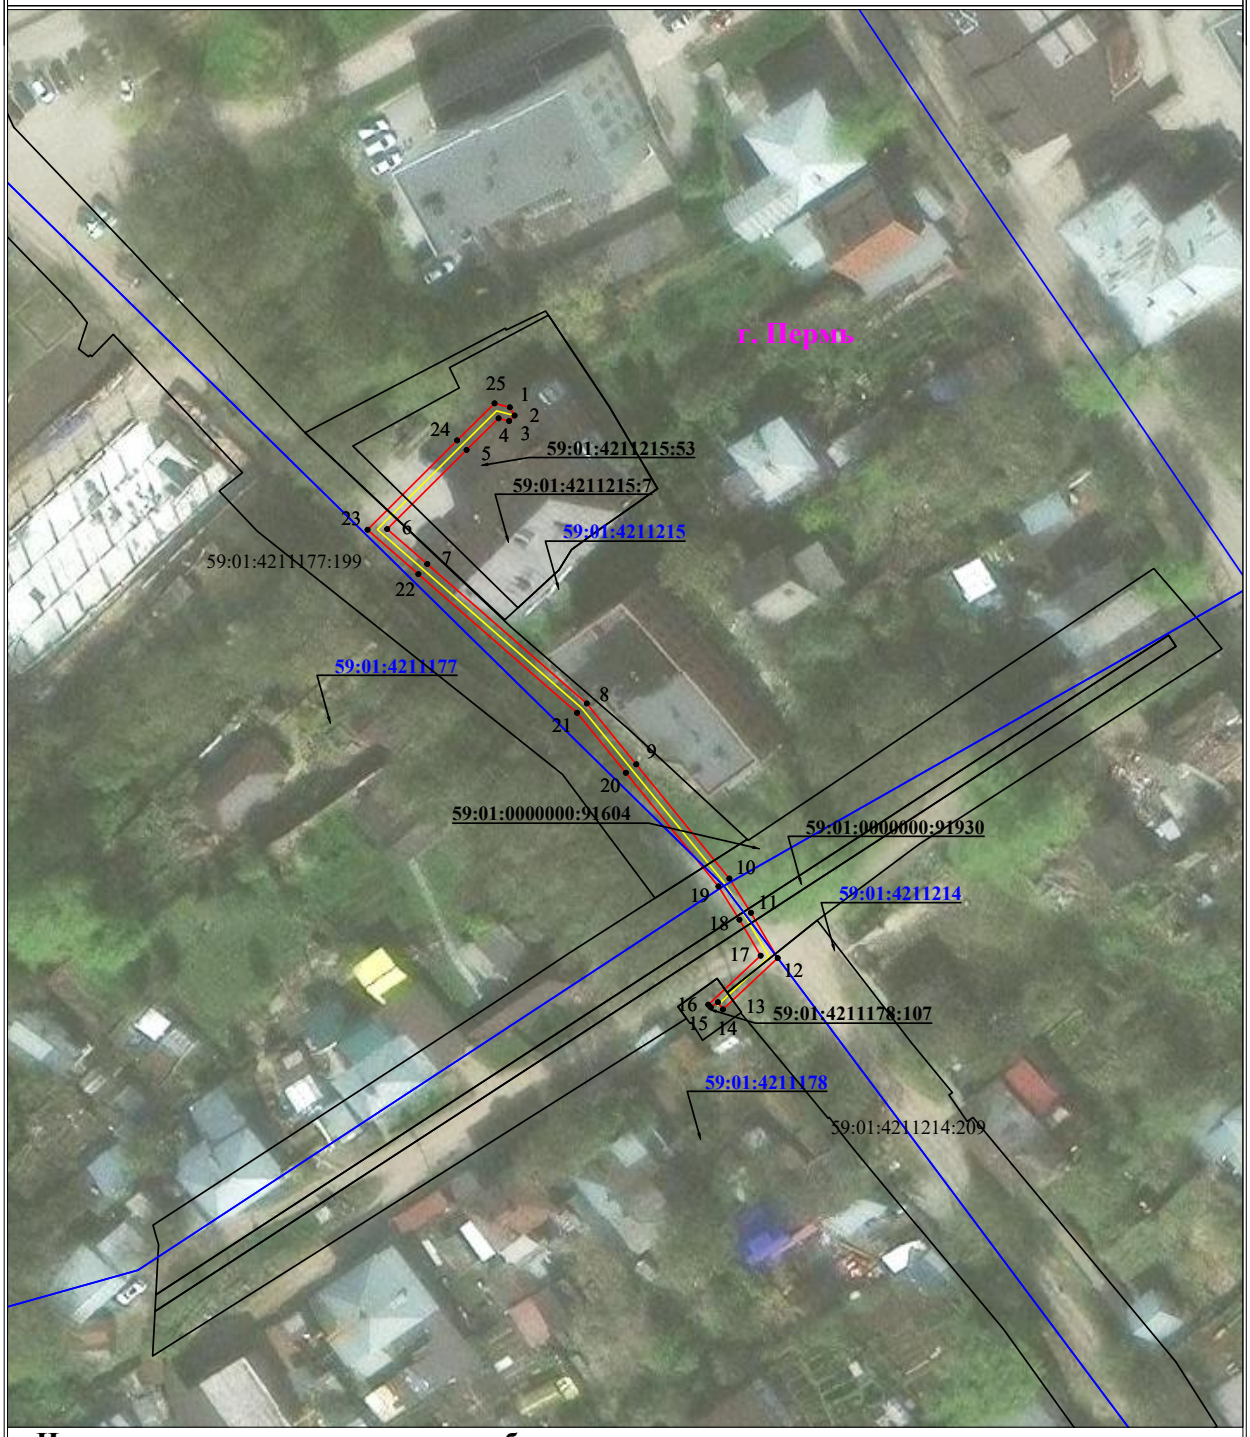

Используемые условные знаки и обозначения:

Масштаб 1:1000

- ●1 — обозначение характерной точки границы устанавливаемого публичного сервитута
- границы земельных участков, попадающих в зону публичного сервитута
- граница кадастрового квартала
- 59:01:3810290 — номер кадастрового квартала
- граница устанавливаемого публичного сервитута
- г. Пермь — наименование населенного пункта
- ось линии, контур объекта

Схема расположения границ публичного сервитута
для эксплуатации объекта электросетевого хозяйства

«КЛ-10кВ РП-51 - ТП-0524, КЛ-10кВ ТП-6034 - ТП-0524»

(наименование объекта)



Масштаб 1:1000

Используемые условные знаки и обозначения:


- ● 1 — обозначение характерной точки границы устанавливаемого публичного сервитута
- границы земельных участков, попадающих в зону публичного сервитута
- граница кадастрового квартала
- :123 — кадастровый номер земельного участка
- 59:01:3810290 — номер кадастрового квартала
- граница устанавливаемого публичного сервитута
- г. Пермь — наименование населенного пункта
- ось линии, контур объекта

Схема расположения границ публичного сервитута для эксплуатации объекта электросетевого хозяйства

«КЛ-6кВ ПС Балмошная яч.17 С3 - с.м. в ст.ТП-0339, КЛ-6кВ ПС Балмошная яч.19 С3 - с.м. в ст.ТП-0339, КЛ-6кВ ПС Балмошная яч.18 С4 - с.м. в ст.ТП-0339, КЛ-6кВ ПС Балмошная яч.20 С4 - с.м. в ст.ТП-0339, КЛ-6кВ СПК-1,2,3,4 ПС Балмошная»

(наименование объекта)

Обзорная схема границ объекта

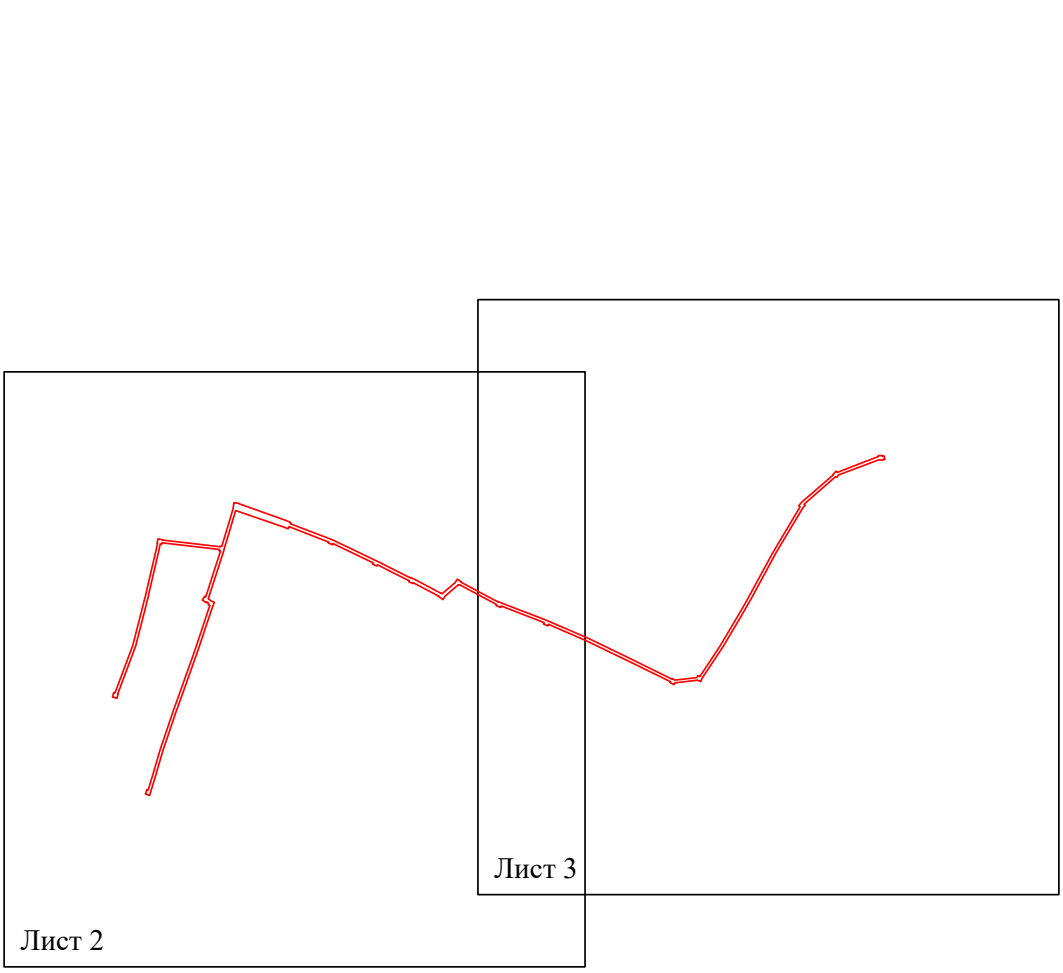


Лист 1 из 3

Условные обозначения:

- граница устанавливаемой зоны публичного сервитута

Схема расположения границ публичного сервитута
для эксплуатации объекта электросетевого хозяйства
«КЛ-6кВ ПС Балмошная яч.17 С3 - с.м. в ст.ТП-0339, КЛ-6кВ ПС Балмошная яч.19 С3 - с.м. в ст.ТП-0339, КЛ-6кВ ПС Балмошная яч.18 С4 - с.м. в ст.ТП-0339, КЛ-6кВ ПС Балмошная яч.20 С4 - с.м. в ст.ТП-0339, КЛ-6кВ СПК-1,2,3,4 ПС Балмошная»

(наименование объекта)

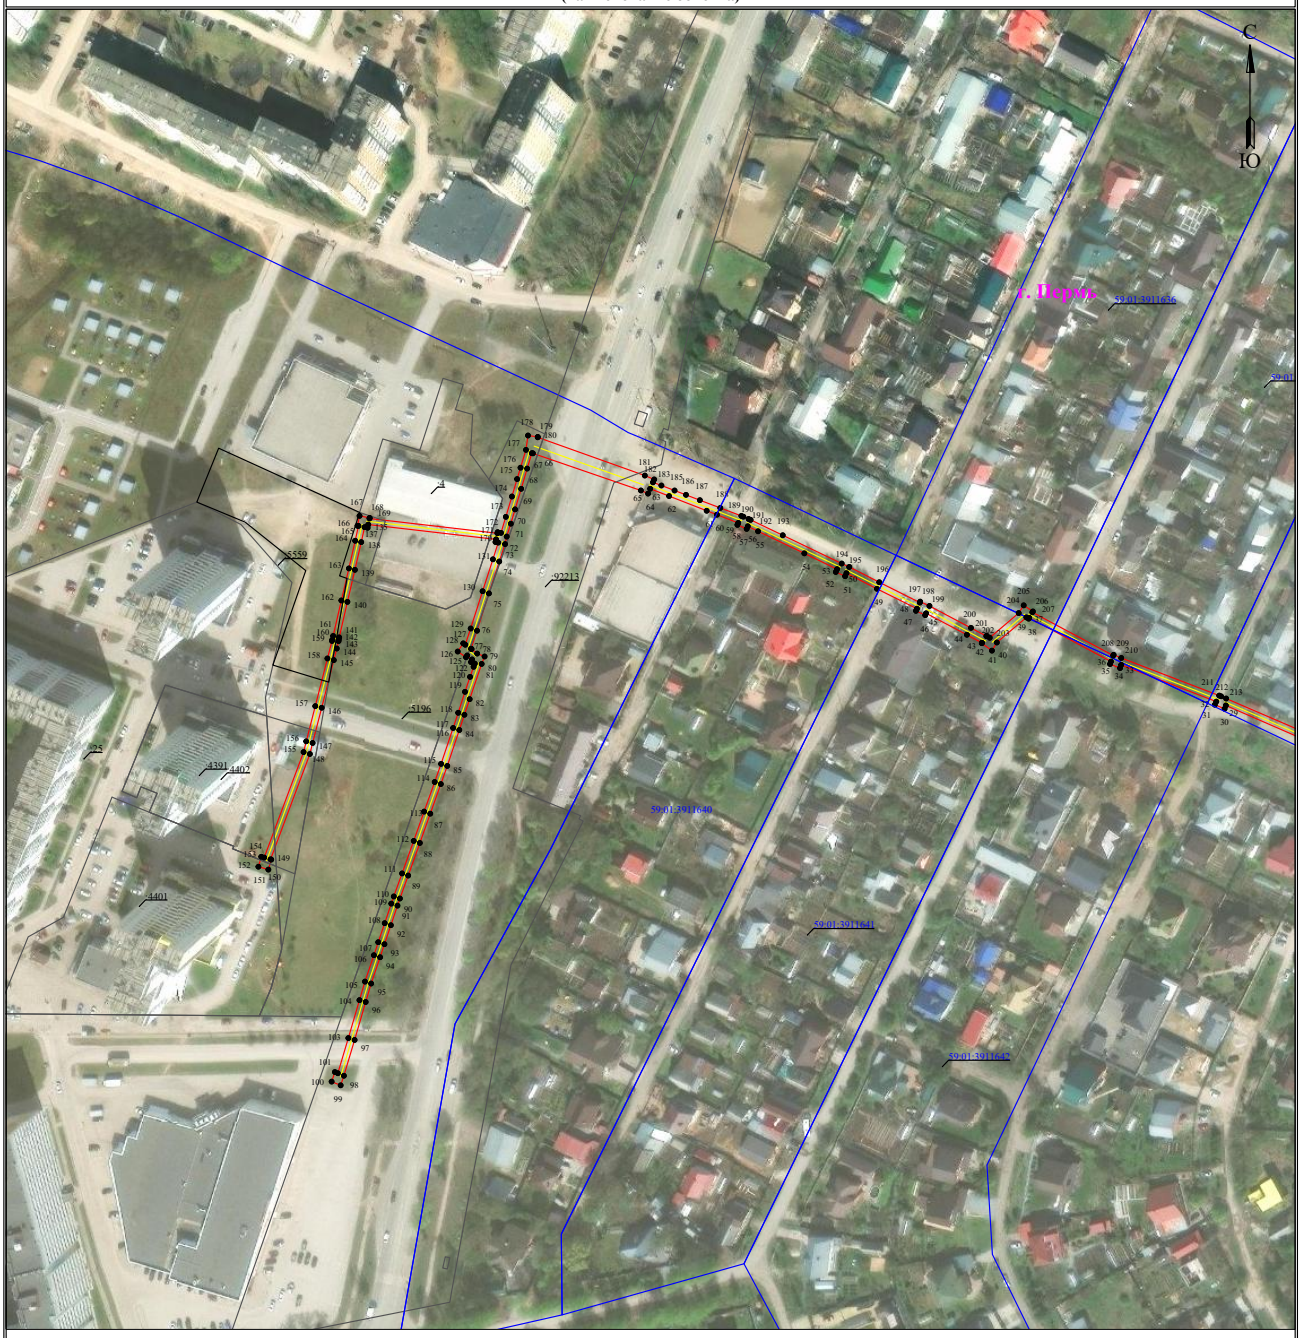


Масштаб 1:2000 **Лист 2 из 3**

Используемые условные знаки и обозначения:

- 1 - обозначение характерной точки границы устанавливаемого публичного сервитута
- границы земельных участков, попадающих в зону публичного сервитута
- граница кадастрового квартала
- 59:01:4413664 - номер кадастрового квартала
- граница устанавливаемого публичного сервитута
- г. Пермь - наименование населенного пункта
- ось линии, контур объекта

Схема расположения границ публичного сервитута
для эксплуатации объекта электросетевого хозяйства
«КЛ-6кВ ПС Балмошная яч.17 С3 - с.м. в ст.ТП-0339, КЛ-6кВ ПС Балмошная яч.19 С3 - с.м. в ст.ТП-0339, КЛ-6кВ ПС Балмошная яч.18 С4 - с.м. в ст.ТП-0339, КЛ-6кВ ПС Балмошная яч.20 С4 - с.м. в ст.ТП-0339, КЛ-6кВ СПК-1,2,3,4 ПС Балмошная»

(наименование объекта)

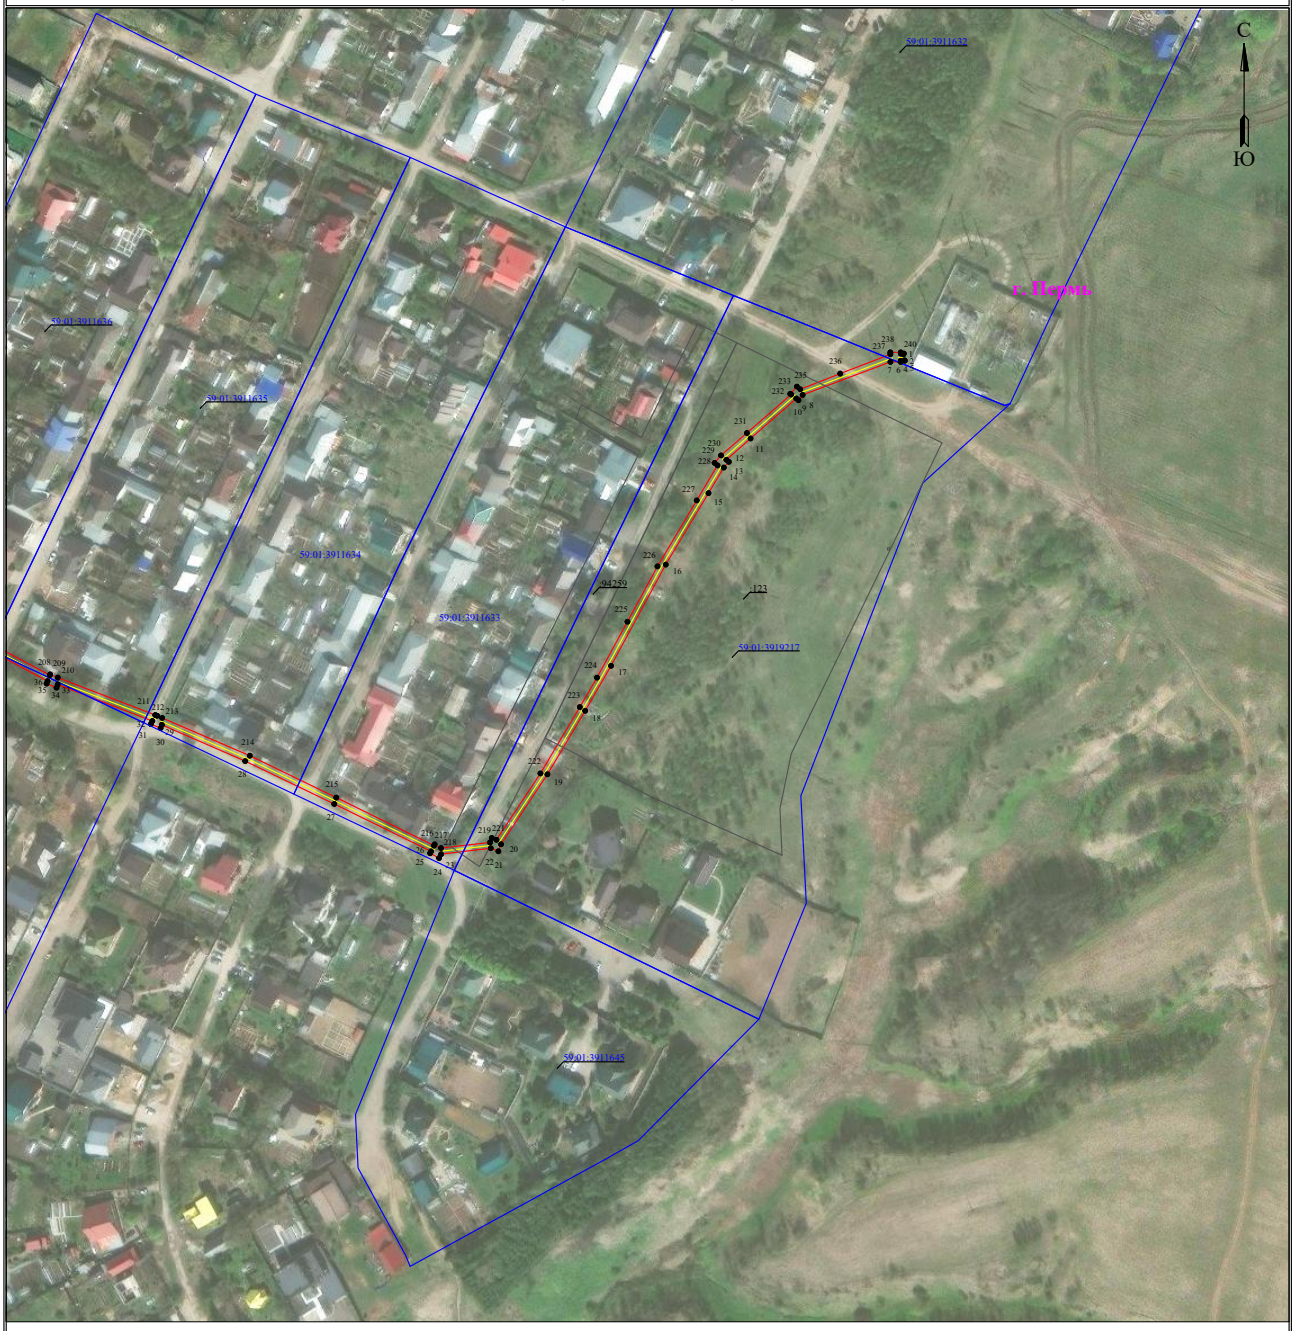

Масштаб 1:2000 **Лист 3 из 3**


Используемые условные знаки и обозначения:

- 1 - обозначение характерной точки границы устанавливаемого публичного сервитута
- граница устанавливаемого публичного сервитута
- границы земельных участков, попадающих в зону публичного сервитута
- г. Пермь - наименование населенного пункта
- граница кадастрового квартала
- ось линии, контур объекта
- 59:01:4413664 - номер кадастрового квартала

Схема расположения границ публичного сервитута для эксплуатации объекта электросетевого хозяйства

«КЛ-6кВ БКТП-6046 - с.м. в ст.ПС Кристалл, КЛ-6кВ БКТП-6046 - с.м. в ст.ТП-6288, КЛ-6кВ БКТП-6046 - с.м. в ст.ТП-6109, КЛ-6кВ БКТП-6046 - ТП-6167»

(наименование объекта)

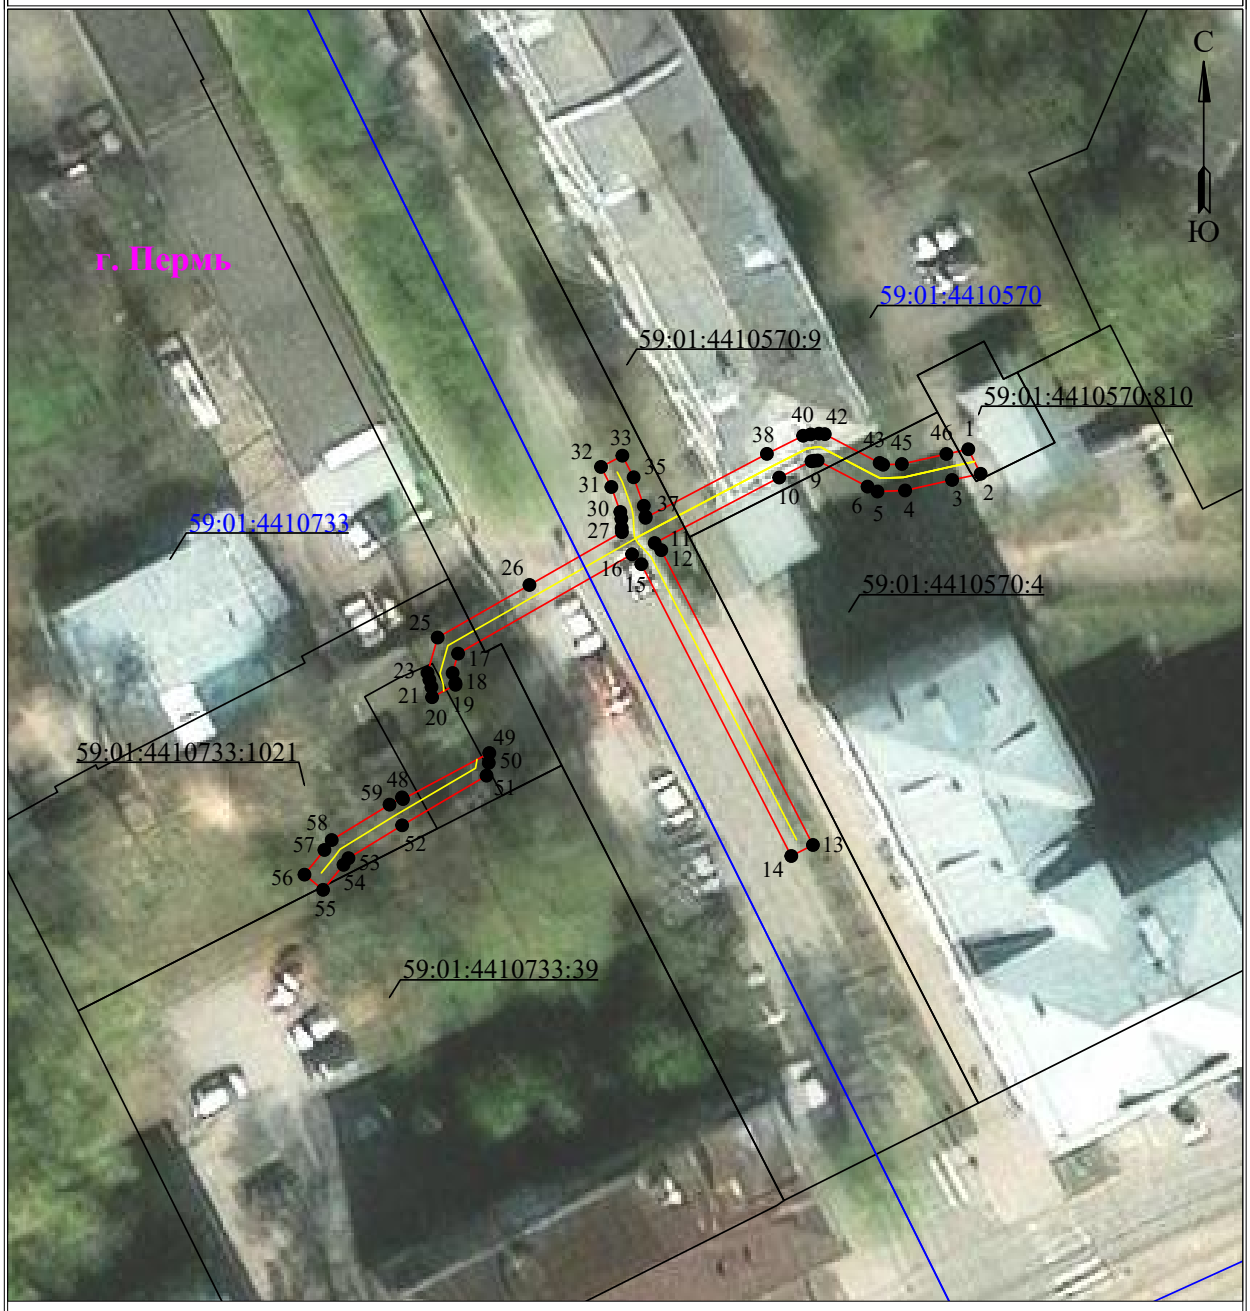

Используемые условные знаки и обозначения:


Масштаб 1:500

- ●1 — обозначение характерной точки границы устанавливаемого публичного сервитута
- граница устанавливаемого публичного сервитута
- границы земельных участков, попадающих в зону публичного сервитута
- г. Пермь — наименование населенного пункта
- граница кадастрового квартала
- ось линии, контур объекта
- :123 — кадастровый номер земельного участка
- 59:01:3810290 — номер кадастрового квартала

Схема расположения границ публичного сервитута для эксплуатации объекта электросетевого хояйства

«КЛ-0,4кВ ТП-5007 ВРУ бани Советская, 106»

(наименование объекта)

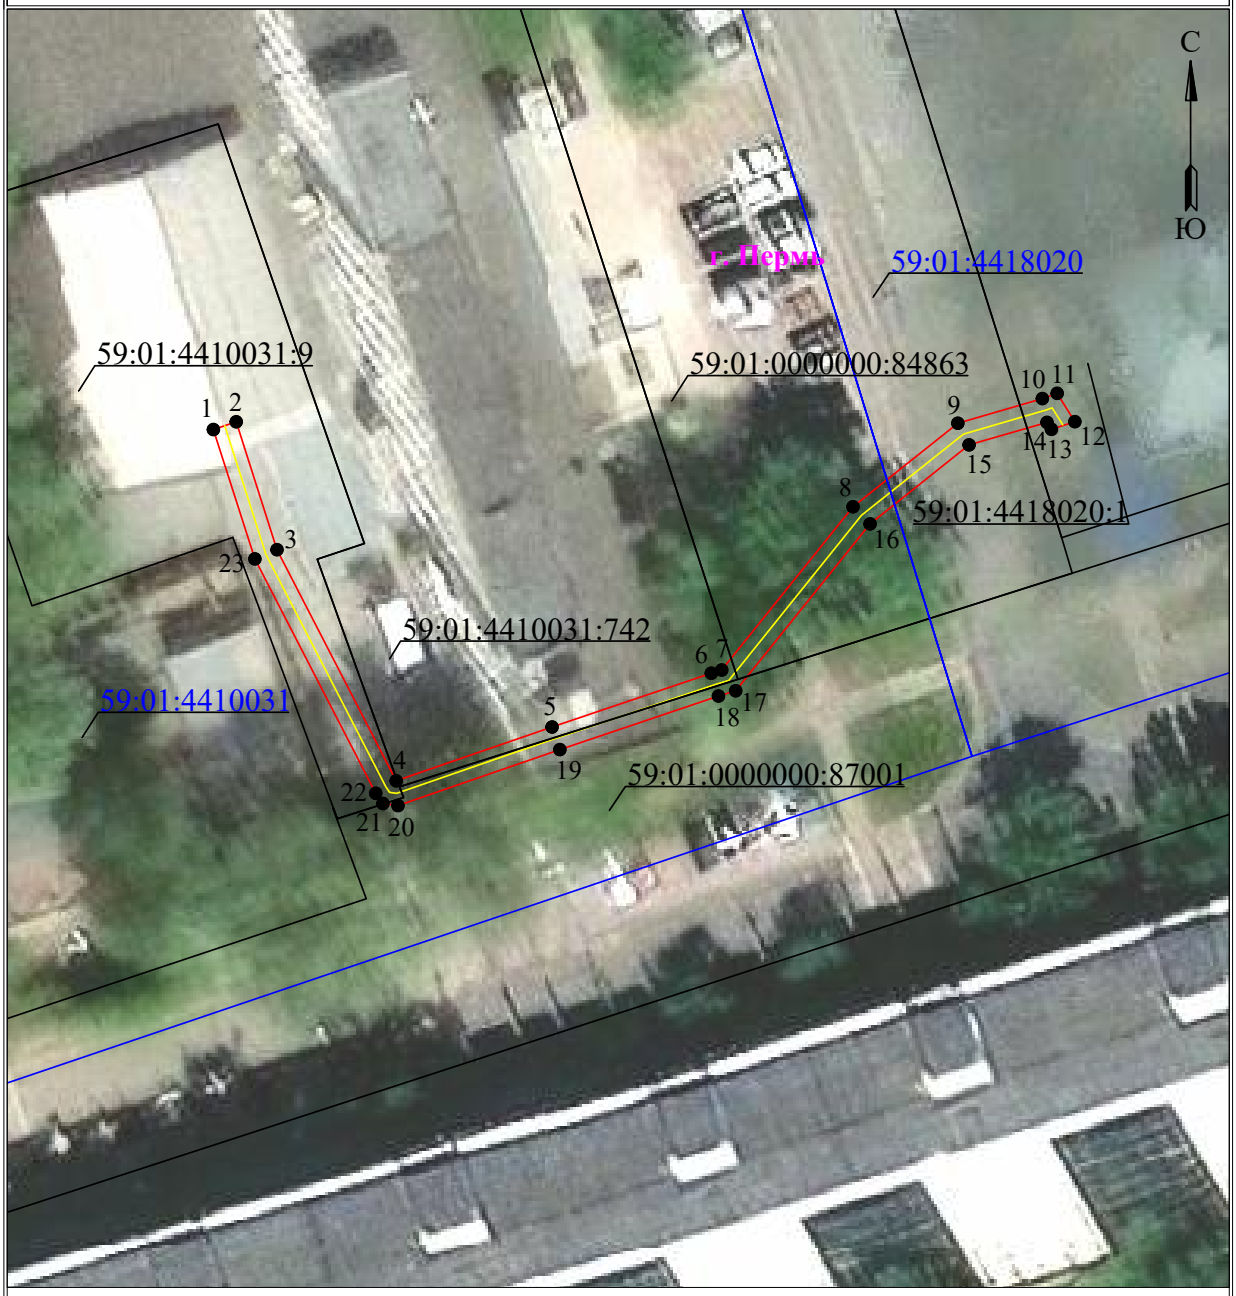

Используемые условные знаки и обозначения:

Масштаб 1:500

- ●1 - обозначение характерной точки границы устанавливаемого публичного сервитута
- граница устанавливаемого публичного сервитута
- границы земельных участков, попадающих в зону публичного сервитута
- г. Пермь - наименование населенного пункта
- граница кадастрового квартала
- ось линии, контур объекта
- 59:01:3810290 - номер кадастрового квартала

Схема расположения границ публичного сервитута
для эксплуатации объекта электросетевого хозяйства

«КЛ-6кВ ТП-6200 1С - ТП-00976, КЛ-6кВ ТП-5251 1С - ТП-00976»
(наименование объекта)



Масштаб 1:500

Используемые условные знаки и обозначения:


- ●1 — обозначение характерной точки границы устанавливаемого публичного сервитута
- границы земельных участков, попадающих в зону публичного сервитута
- граница кадастрового квартала
- :123 — кадастровый номер земельного участка
- 59:01:3810290 — номер кадастрового квартала
- граница устанавливаемого публичного сервитута
- г. Пермь — наименование населенного пункта
- ось линии, контур объекта

Схема расположения границ публичного сервитута для эксплуатации объекта электросетевого хозяйства

«КЛ-6кВ БКТП-4401 до оп.Ф.10 ПС Гайва»

(наименование объекта)

План границ объекта

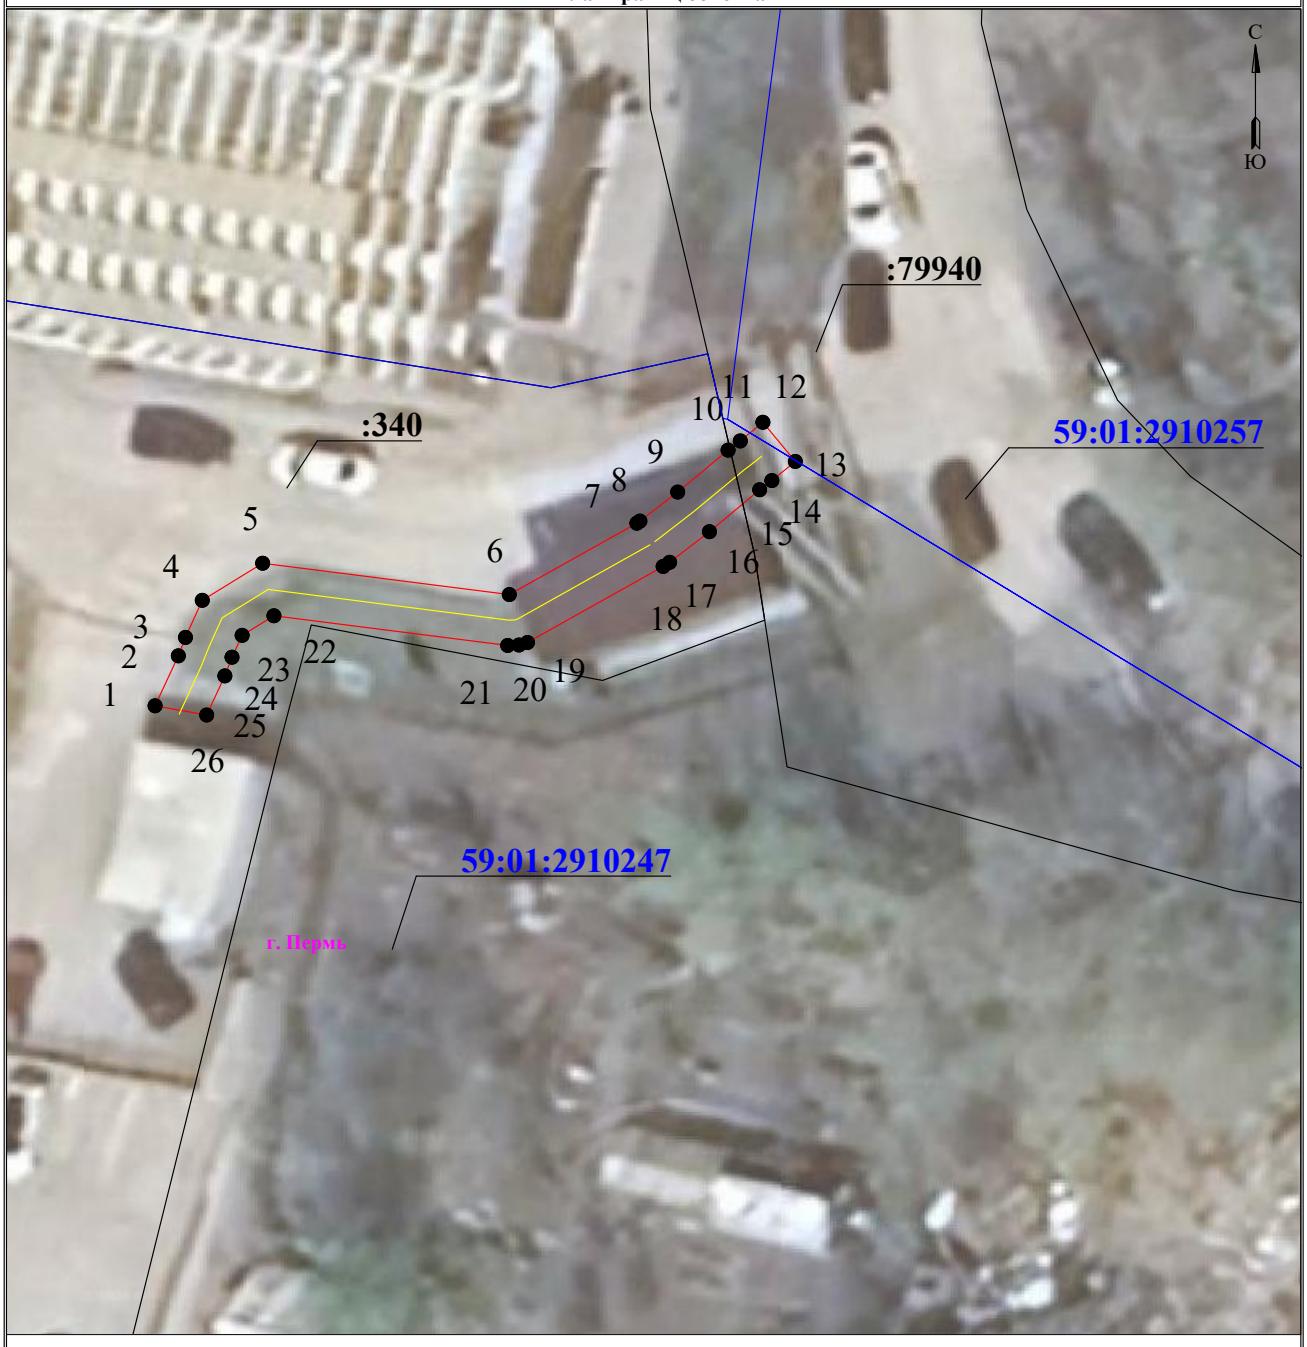

Используемые условные знаки и обозначения:

Масштаб 1:200

- 1 — обозначение характерной точки границы устанавливаемого публичного сервитута
- границы земельных участков, попадающих в зону публичного сервитута
- граница кадастрового квартала
- 59:01:2010331 — номер кадастрового квартала
- :123 — кадастровый номер земельного участка
- г. Пермь — наименование населенного пункта
- ось линии, контур объекта
- граница устанавливаемого публичного сервитута

Схема расположения границ публичного сервитута
для эксплуатации объекта электросетевого хозяйства

«КЛ-10кВ БКТП-6010 1С - т.врезки в ст.ТП-6082, КЛ-10кВ БКТП-6010 1С - т.врезки в ст.ПС Центральная»
(наименование объекта)

План границ объекта



Используемые условные знаки и обозначения:

Масштаб 1:500

- 1 — **обозначение характерной точки границы устанавливаемого публичного сервитута**
- **границы земельных участков, попадающих в зону публичного сервитута**
- **граница кадастрового квартала**
- 59:01:3810290 — **номер кадастрового квартала**
- **граница устанавливаемого публичного сервитута**
- г. Пермь — **наименование населенного пункта**
- **ось линии, контур объекта**

Схема расположения границ публичного сервитута для эксплуатации объекта электросетевого хояйства «КЛ-0,4кВ КТП-1760»

(наименование объекта)



Используемые условные знаки и обозначения:

Масштаб 1:500

- ●1 – обозначение характерной точки границы устанавливаемого публичного сервитута
- граница устанавливаемого публичного сервитута
- границы земельных участков, попадающих в зону публичного сервитута
- г. Пермь – наименование населенного пункта
- граница кадастрового квартала
- ось линии, контур объекта
- 59:01:3810290 – номер кадастрового квартала


Схема расположения границ публичного сервитута

для эксплуатации объекта электросетевого хозяйства

«КЛ-6 кВ РП-11 - БКТП-6455 ф.МСЧ»

(наименование объекта)

План границ объекта

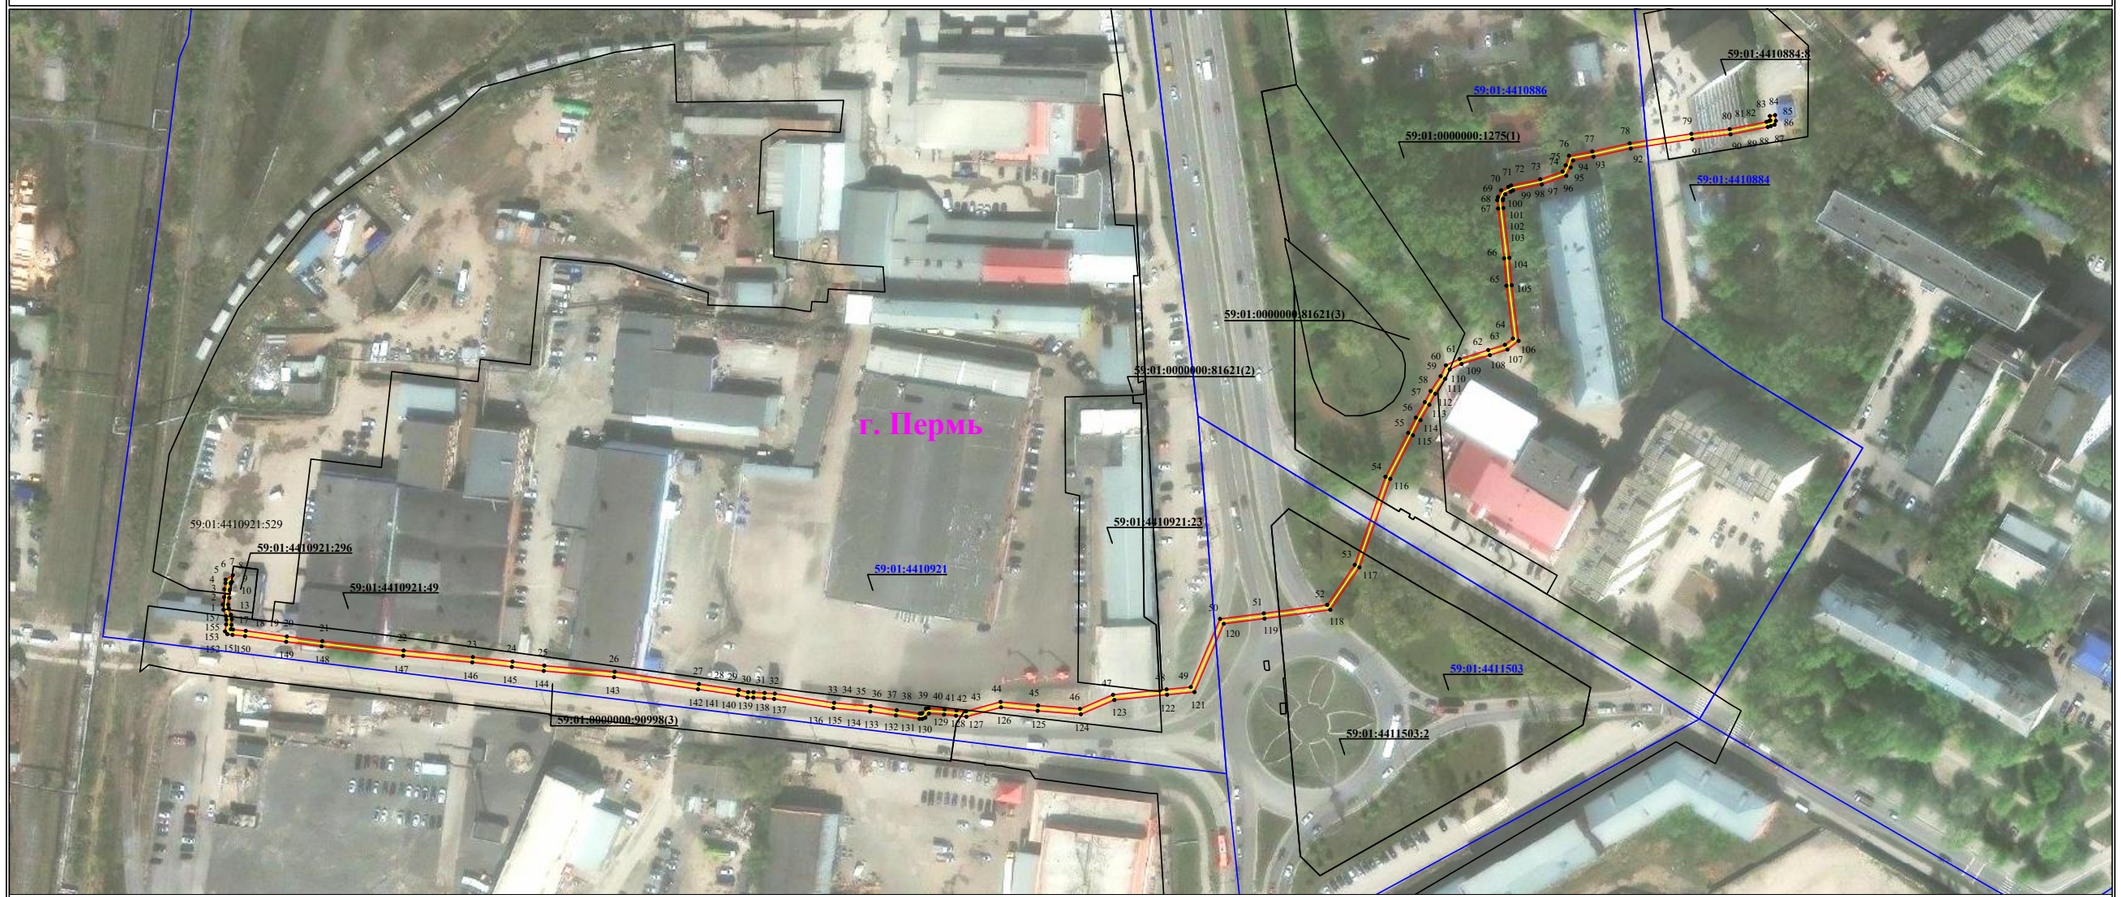

Используемые условные знаки и обозначения:

Масштаб 1:2000

- ● 1 — **обозначение характерной точки границы устанавливаемого публичного сервитута**
- **границы земельных участков, попадающих в зону публичного сервитута**
- **граница кадастрового квартала**
- 59:01:3810290 — **номер кадастрового квартала**
- **граница устанавливаемого публичного сервитута**
- г. Пермь — **наименование населенного пункта**
- **ось линии, контур объекта**

Схема расположения границ публичного сервитута

Объект: Реконструкция участка (замена) КВЛ 6 кВ Язовая ПС 35/6 кВ Восточная на участке КЛ 6 кВ от ПС Восточная до ТП-2134 и от ТП-2134 до ТП-0172

Местоположение: Пермский край, г.Пермь

Площадь земель или части земельного участка, кв.м. : 1336 (в т.ч. часть кадастрового квартала 59:01:3919033- 498 кв.м., в т.ч. часть земельного участка с КН 59:01:3919033:11 - 335 кв.м., часть земельного участка с КН 59:01:3919033:33- 257 кв.м., часть земельного участка с КН 59:01:3919033:374 - 194 кв.м., часть земельного участка с КН 59:01:3919033:2 - 52 кв.м)



Масштаб 1:900

№№ точек	Y	X
1	524 633,83	2 238 040,64
2	524 633,00	2 238 042,45
3	524 625,34	2 238 038,92
4	524 628,52	2 238 031,93
5	524 614,20	2 238 025,40
6	524 609,58	2 238 023,29
7	524 596,71	2 238 041,02
8	524 586,95	2 238 041,78
9	524 568,96	2 238 078,93
10	524 563,19	2 238 087,06
11	524 559,49	2 238 085,63
12	524 555,21	2 238 091,46
13	524 531,18	2 238 073,82
14	524 523,41	2 238 061,21
15	524 522,56	2 238 060,79
16	524 519,49	2 238 059,19
17	524 516,92	2 238 058,17
18	524 512,14	2 238 070,29
19	524 496,59	2 238 116,19
20	524 511,13	2 238 121,65
21	524 510,18	2 238 124,63
22	524 508,26	2 238 130,37
23	524 507,58	2 238 132,93
24	524 506,05	2 238 131,11
25	524 508,34	2 238 123,94
26	524 508,61	2 238 123,08
27	524 495,85	2 238 118,29
28	524 494,01	2 238 117,60
29	524 495,36	2 238 113,59
30	524 442,96	2 238 094,32
31	524 436,49	2 238 091,94
32	524 376,57	2 238 065,36
33	524 356,50	2 238 055,22
34	524 313,30	2 238 033,38
35	524 306,46	2 238 047,31
36	524 248,96	2 238 015,44
37	524 180,25	2 237 976,59
38	524 181,61	2 237 974,21
39	524 191,17	2 237 957,39
40	524 191,72	2 237 956,10
41	524 193,91	2 237 950,41
42	524 194,69	2 237 953,99
43	524 193,00	2 237 958,38
44	524 183,46	2 237 975,16
45	524 183,04	2 237 975,89
46	524 249,05	2 238 013,23
47	524 305,64	2 238 044,59
48	524 312,48	2 238 030,66
49	524 357,49	2 238 053,42
50	524 377,46	2 238 063,51
51	524 437,38	2 238 090,09
52	524 443,66	2 238 092,40
53	524 496,03	2 238 111,67
54	524 510,29	2 238 069,56
55	524 515,76	2 238 055,65
56	524 521,23	2 238 057,81
57	524 523,67	2 238 058,83
58	524 524,77	2 238 059,53
59	524 532,80	2 238 072,58
60	524 554,80	2 238 088,72
61	524 558,84	2 238 083,21
62	524 562,25	2 238 084,53
63	524 567,38	2 238 077,30
64	524 585,57	2 238 039,77
65	524 595,66	2 238 038,98
66	524 608,90	2 238 020,75
67	524 615,05	2 238 023,55
68	524 631,19	2 238 030,91
69	524 627,98	2 238 037,95
1	524 633,83	2 238 040,64

Условные обозначения:

граница публичного сервитута

граница земельного участка, сведения которого внесены в ЕГРН

проектное местоположение инженерного сооружения

59:18:3630101 обозначение кадастрового квартала

59:18:3630101:53(обозначение кадастрового номера земельного участка

Система координат МСК-59, зона 2
Метод определения координат: Метод спутниковых геодезических измерений (определений)
средняя квадратическая погрешность положения характерных точек (Mt)- 0.10 м

Лист 1

Схема расположения границ публичного сервитута

Объект: Реконструкция участка (замена) КВЛ 6 кВ Язовая ПС 35/6 кВ Восточная на участке КЛ 6 кВ от ПС Восточная до ТП-2134 и от ТП-2134 до ТП-0172

Местоположение: Пермский край, г.Пермь

Площадь земель или части земельного участка, кв.м. : 1336 (в т.ч. часть кадастрового квартала 59:01:3919033- 498 кв.м., в т.ч. часть земельного участка с КН 59:01:3919033:11 - 335 кв.м., часть земельного участка с КН 59:01:3919033:33- 257 кв.м., часть земельного участка с КН 59:01:3919033:374 - 194 кв.м., часть земельного участка с КН 59:01:3919033:2 - 52 кв.м)



Масштаб 1:900


Условные обозначения:

- граница публичного сервитута
- граница земельного участка, сведения которого внесены в ЕГРН
- проектное местоположение инженерного сооружения
- 59:18:3630101 обозначение кадастрового квартала
- 59:18:3630101:53(обозначение кадастрового номера земельного участка

Лист 2

Раздел 4

План границ объекта

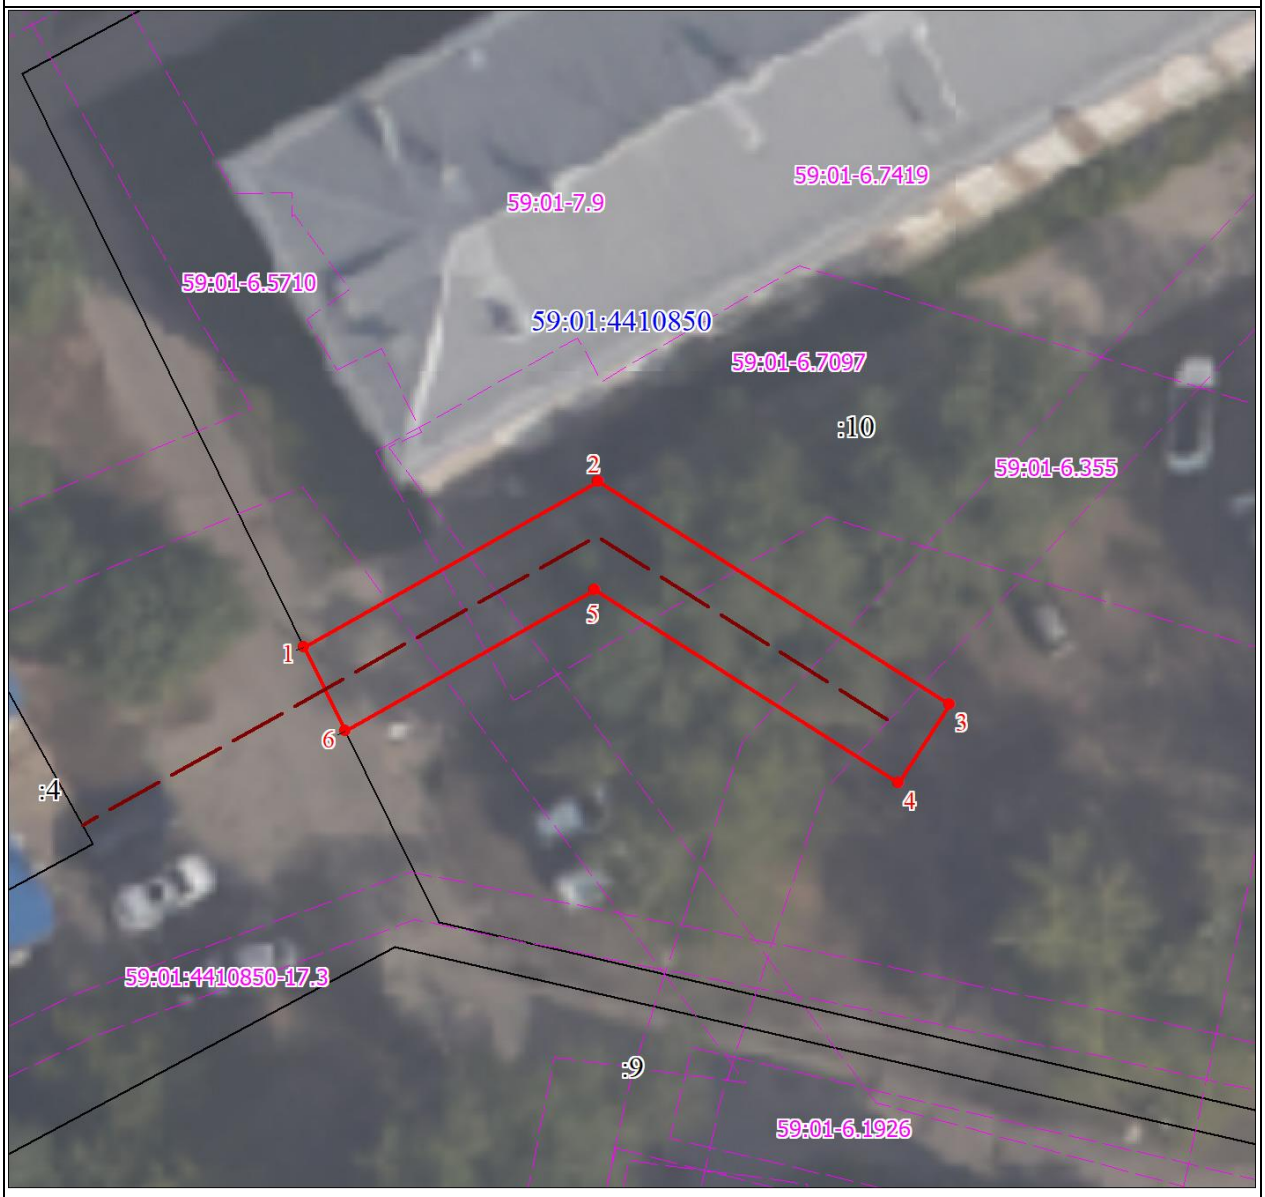

Масштаб 1:300

Используемые условные знаки и обозначения:

	Характерная точка границы объекта
1	Надписи номеров характерных точек границы объекта
	Образуемая граница объекта
	Граница охранной зоны
59:01-7.9	Обозначение границы охранной зоны
	Часть границы, сведения ЕГРН о которой позволяют однозначно определить ее положение на местности
:16	Надписи кадастрового номера земельного участка
	Граница кадастрового квартала
	Проектное местоположение инженерного сооружения (газопровода)
59:01:4410850	Обозначение кадастрового квартала

Схема расположения границ публичного сервитута
для эксплуатации объекта электросетевого хозяйства

КЛ-6кВ ТП-1664 - БКТП-0893, КЛ-6кВ РП-101 - БКТП-0893

(наименование объекта)




Используемые условные знаки и обозначения:

- 1 — обозначение характерной точки границы устанавливаемого публичного сервитута
- границы земельных участков, попадающих в зону публичного сервитута
- граница кадастрового квартала
- 59:01:3812094 — номер кадастрового квартала
- :123 — кадастровый номер земельного участка
- г. Пермь — наименование населенного пункта
- ось линии, контур объекта
- граница устанавливаемого публичного сервитута

Масштаб 1:2000

Схема расположения границ публичного сервитута
для эксплуатации объекта электросетевого хояйства
КЛ-6кВ ПС Гипермаркет яч.7 - БКТП-6529, КЛ-6кВ ПС Гипермаркет яч.17 - БКТП-6529
(наименование объекта)

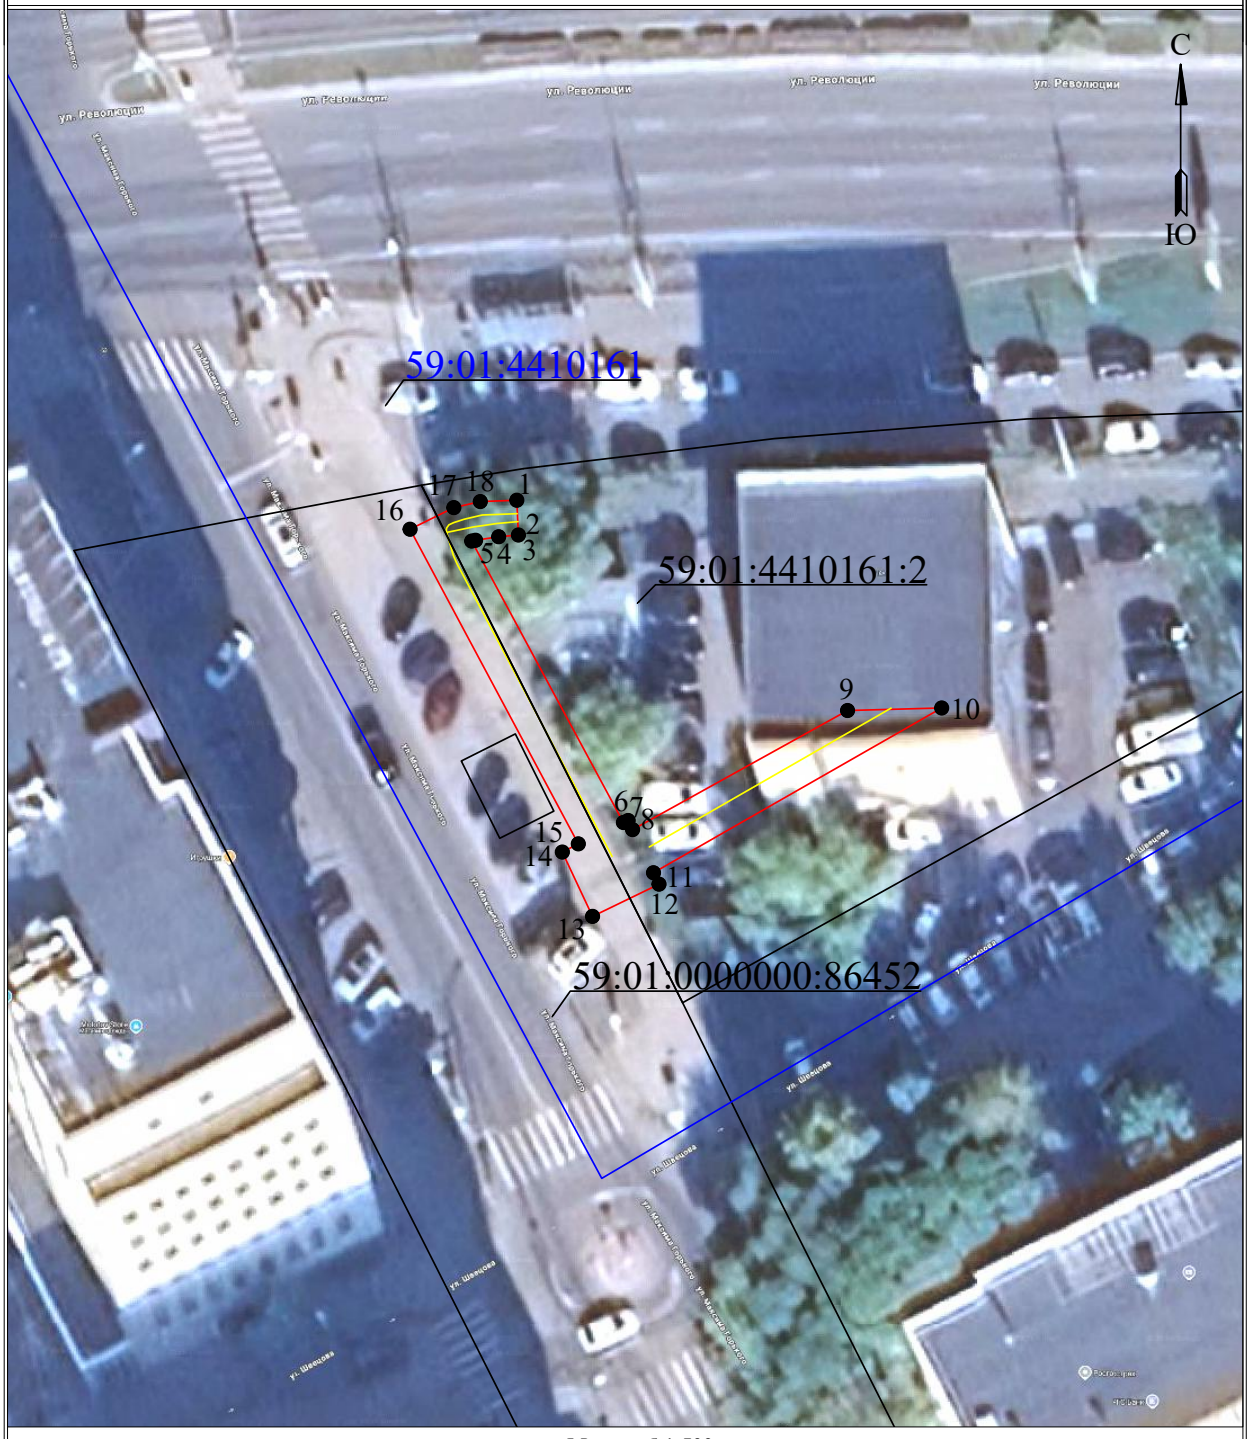


Масштаб 1:500

Используемые условные знаки и обозначения:

- ●1 - обозначение характерной точки границы устанавливаемого публичного сервитута
- ——— - границы земельных участков, попадающих в зону публичного сервитута
- ——— - граница кадастрового квартала
- 59:01:3810290 - номер кадастрового квартала
- ——— - граница устанавливаемого публичного сервитута
- г. Пермь - наименование населенного пункта
- ——— - ось линии, контур объекта

Схема расположения границ публичного сервитута
для эксплуатации объекта электросетевого хозяйства
КЛ-6кВ Полимер-1 ПС Телефонная, КЛ-6кВ Полимер-2 ПС Телефонная

(наименование объекта)

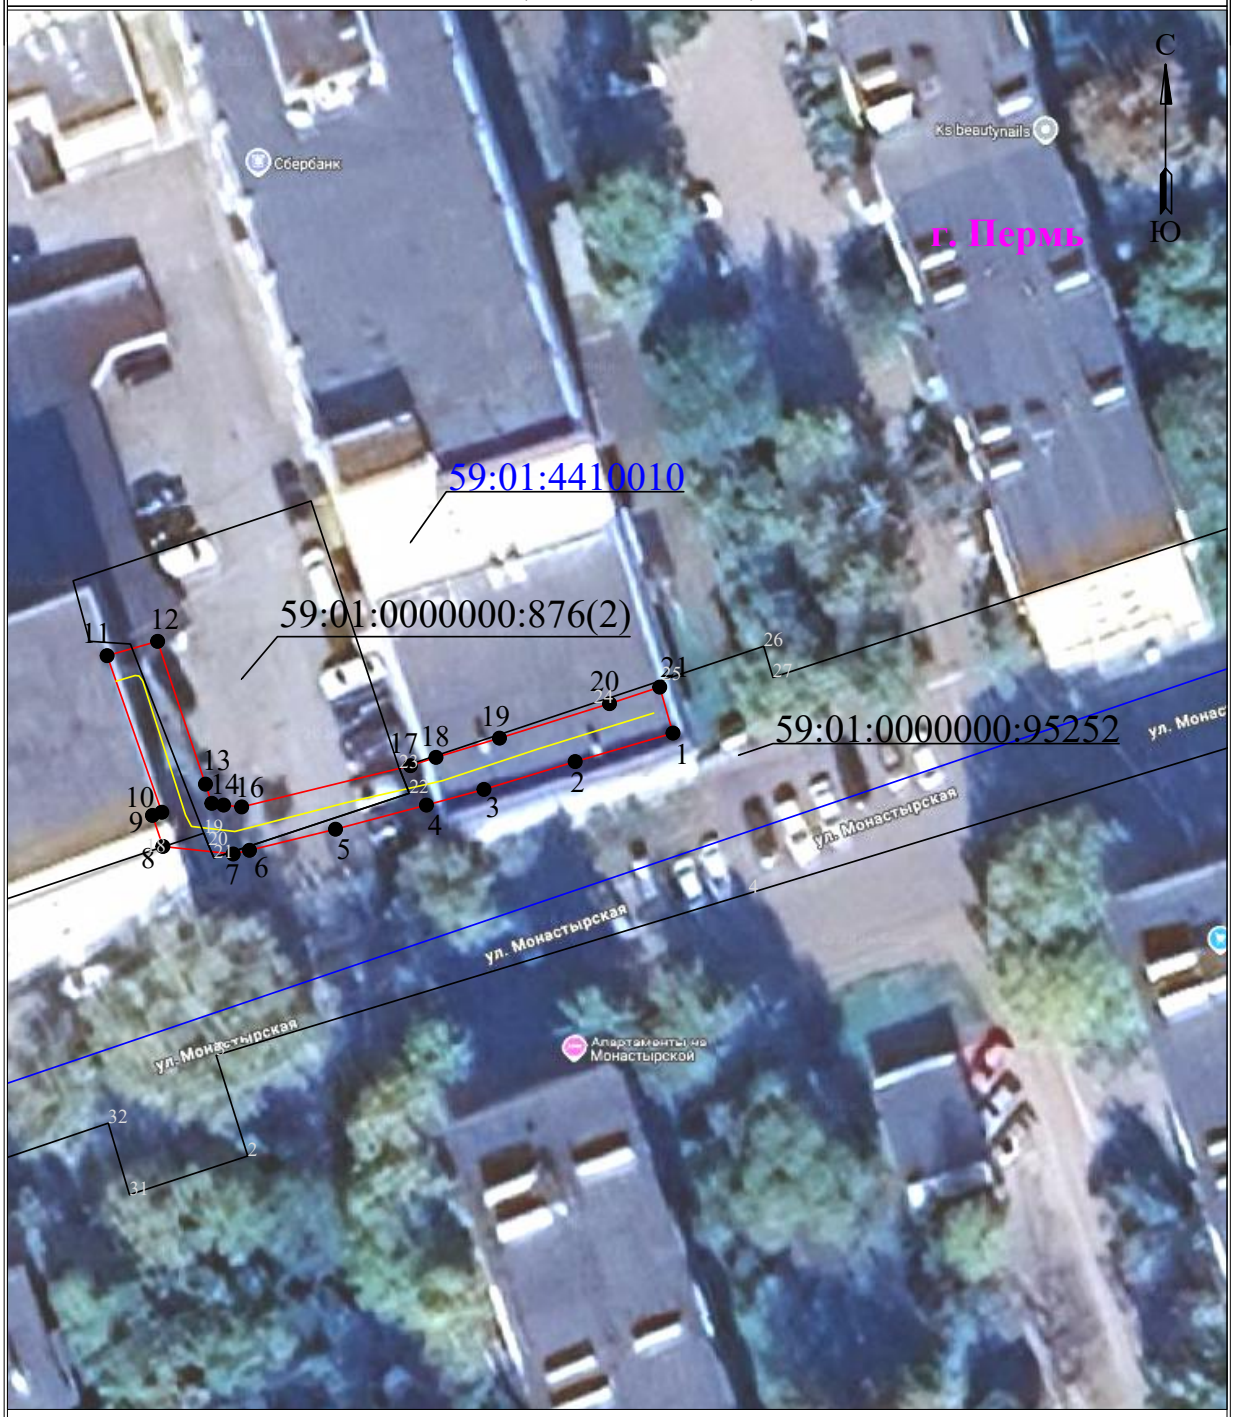


Масштаб 1:500

Используемые условные знаки и обозначения:

- ●1 – обозначение характерной точки границы устанавливаемого публичного сервитута
- – граница устанавливаемого публичного сервитута
- – границы земельных участков, попадающих в зону публичного сервитута
- г. Пермь – наименование населенного пункта
- – граница кадастрового квартала
- – ось линии, контур объекта
- 59:01:3810290 – номер кадастрового квартала

Схема расположения границ публичного сервитута
для эксплуатации объекта электросетевого хозяйства

КЛ-0,4кВ ТП-2187 Ким,14, КЛ-6кВ ПС Грачева - ТП-2187
(наименование объекта)

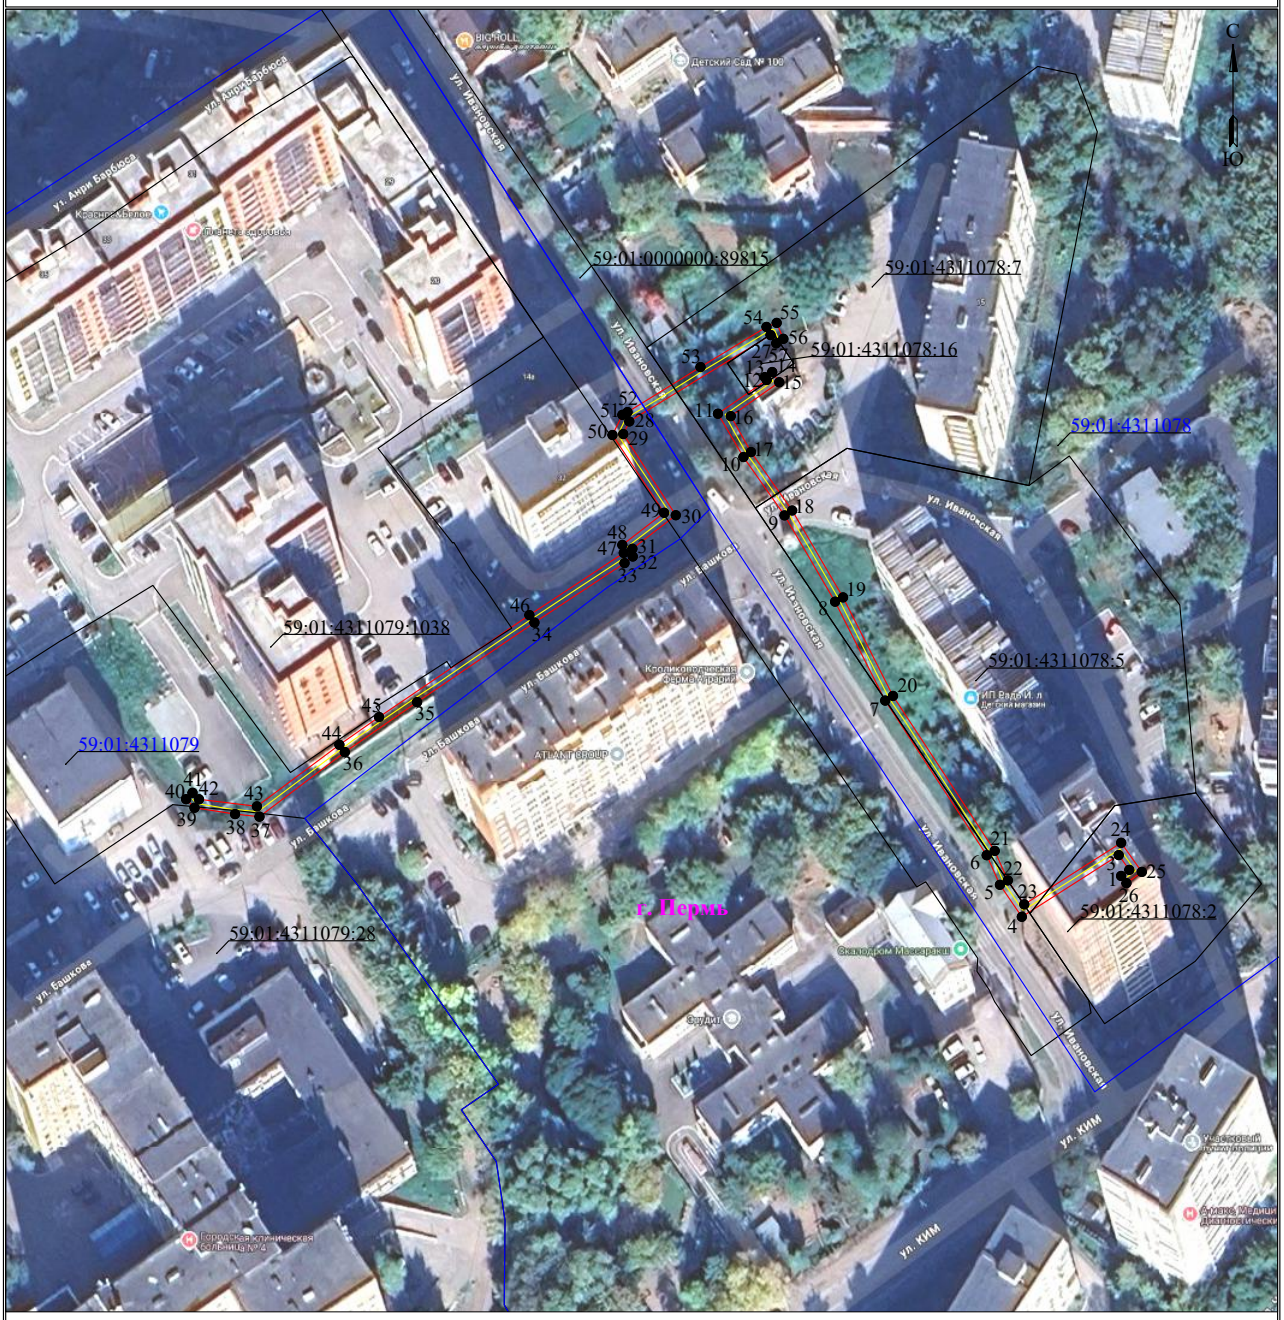

Масштаб 1:1000

Используемые условные знаки и обозначения:


- ●1 — обозначение характерной точки границы устанавливаемого публичного сервитута
- границы земельных участков, попадающих в зону публичного сервитута
- граница кадастрового квартала
- 59:01:3810290 — номер кадастрового квартала
- граница устанавливаемого публичного сервитута
- г. Пермь — наименование населенного пункта
- ось линии, контур объекта

Схема расположения границ публичного сервитута для эксплуатации объекта электросетевого хозяйства

КЛ-6КВ БКТП-5210 1С - ТП-5120 ЯЧ.2

(наименование объекта)

План границ объекта

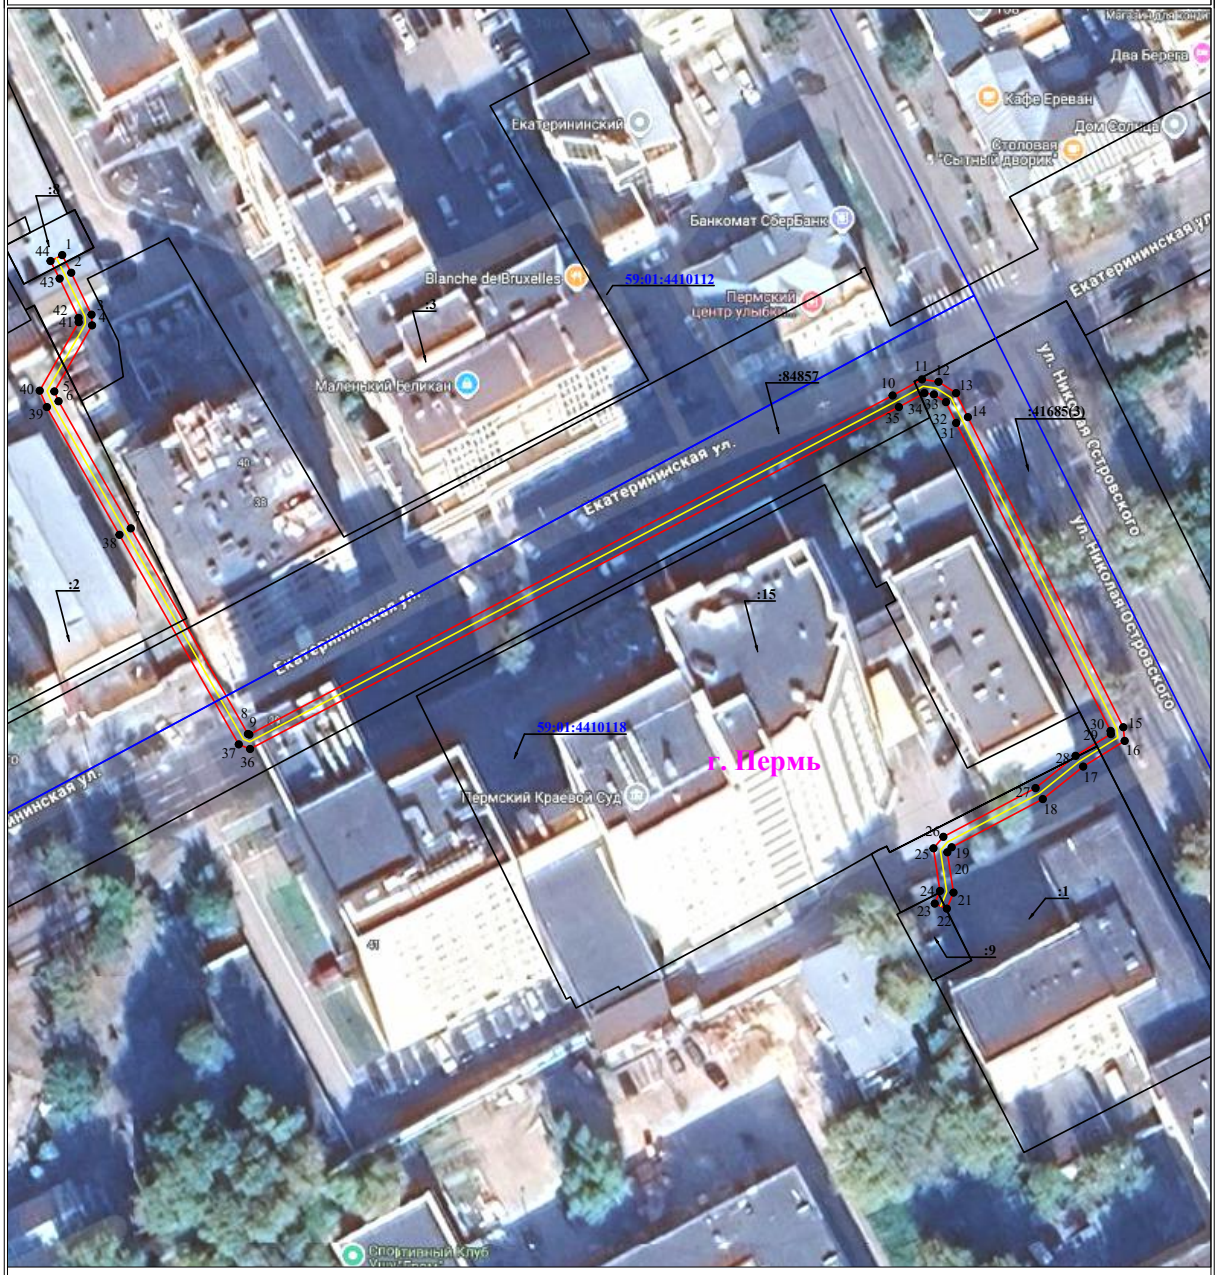

Масштаб 1:1000


Используемые условные знаки и обозначения:

- ● 1 — обозначение характерной точки границы устанавливаемого публичного сервитута
- ——— — границы земельных участков, попадающих в зону публичного сервитута
- ——— — граница кадастрового квартала
- 59:01:2010331 — номер кадастрового квартала
- :123 — кадастровый номер земельного участка
- г. Пермь — наименование населенного пункта
- ——— — ось линии, контур объекта
- ——— — граница устанавливаемого публичного сервитута

Схема расположения границ публичного сервитута для эксплуатации объекта электросетевого хозяйства

КЛ-6КВ ТП-5418 - СМ2 В СТ.ЗУ КАД:124 ГАТЧИНСКАЯ
(наименование объекта)

План границ объекта

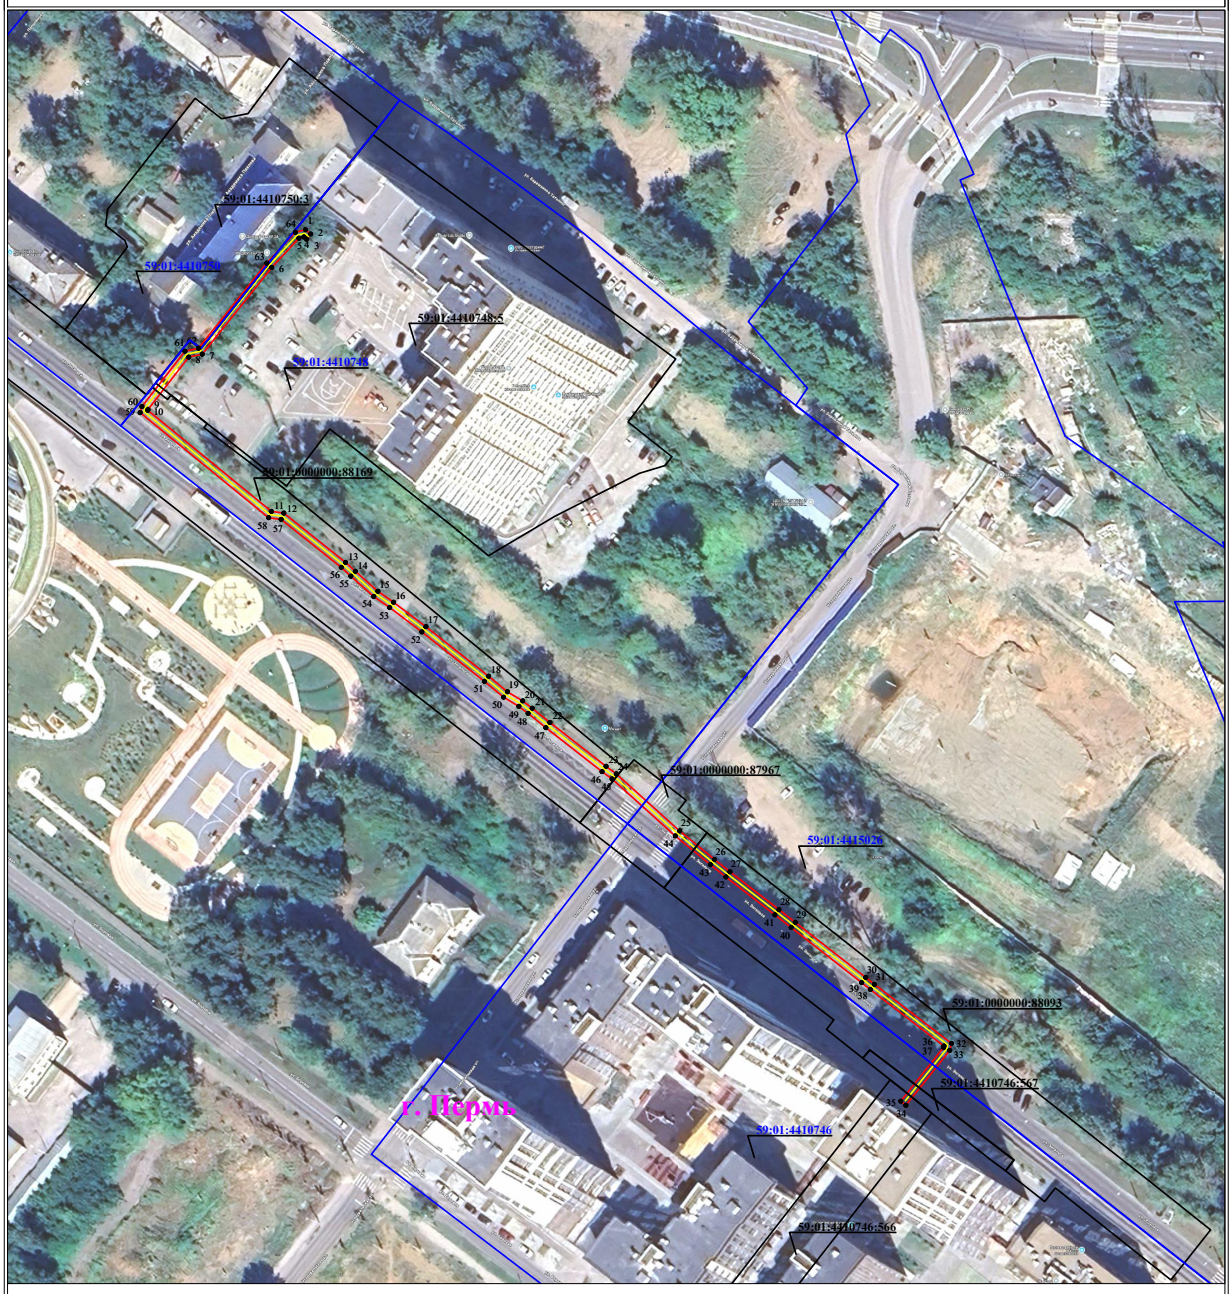

Масштаб 1:2000

Используемые условные знаки и обозначения:

- ● 1 — обозначение характерной точки границы устанавливаемого публичного сервитута
- границы земельных участков, попадающих в зону публичного сервитута
- граница кадастрового квартала
- 59:01:2010331 — номер кадастрового квартала
- :123 — кадастровый номер земельного участка
- г. Пермь — наименование населенного пункта
- ось линии, контур объекта
- граница устанавливаемого публичного сервитута

Извещение о предстоящем выделе в натуре доли в праве общей долевой собственности и об осуществлении согласования местоположения машино-места с участниками общей долевой собственности.

Кадастровым инженером Цубера Михаилом Юрьевичем (614531, Пермский край, Пермский район, Двуреченское с/п, п. Горный, ул. Тенистая, 13а, тел.89082651106, эл.почта tsubera1988@mail.ru, выполняются кадастровые работы по образованию машино-мест в помещении с кадастровым №59:01:4410158:685, расположенному по адресу: Пермский край, г. Пермь, ул. 25 Октября, д. 77.

Машино-место №35,37. Участником общей долевой собственности является Надымова Юлия Владимировна, тел. 89223544955, эл.почта y.lea@mail.ru (общая долевая собственность, доля в праве 1/70 на каждое машино-место).

Ознакомиться с проектом технического плана образуемых машино-мест можно по адресу: г. Пермь, ул. Г.Хасана, д. 105, к.70, оф. 15 (4 эт), в рабочие дни с 10.00 до 17.00. Дата окончания приема возражений участников общей долевой собственности в отношении местоположения машино-мест: 23.11.2026 г.

С фрагментом графической части проекта технического плана образуемых машино-мест можно ознакомиться по ссылке: https://cloud.mail.ru/public/2V65/Q5SADzLf8

В соответствии с частью 3.7 статьи 6 Федерального закона от 03.07.2016 N 315-ФЗ "О внесении изменений в часть первую Гражданского кодекса РФ и отдельные законодательные акты РФ" при наличии возражений в отношении местоположения машино-места такие возражения направляются кадастровому инженеру по почтовому адресу и (или) адресу электронной почты, указанным в извещении, а также в орган регистрации прав по месту расположения помещения, в которых осуществляется образование машино-места, по почтовому адресу либо по адресу электронной почты органа регистрации прав.

ИЗВЕЩЕНИЕ от 23.10.2026 г.
О ПРЕДСТОЯЩЕМ ВЫДЕЛЕ В НАТУРЕ ДОЛИ В ПРАВЕ ОБЩЕЙ ДОЛЕВОЙ СОБСТВЕННОСТИ И ОБ ОСУЩЕСТВЛЕНИИ СОГЛАСОВАНИЯ МЕСТОПОЛОЖЕНИЯ МАШИНО-МЕСТА С УЧАСТНИКАМИ ОБЩЕЙ ДОЛЕВОЙ СОБСТВЕННОСТИ (59:01:4410029:1459)

Кадастровым инженером Вылегжаниным Вячеславом Александровичем (614107, Пермский край, город Пермь, улица КИМ, д.11, кв.35 slavar87@bk.ru, тел. 89655550618) выполняются кадастровые работы:

по образованию машино-места №48 путем выдела в натуре доли, размером по 1/66, в праве общей долевой собственности на помещение с кадастровым номером 59:01:4410163:845, по адресу: г. Пермь, Свердловский район, ул. Красноармейская 1-я, д. 3. Участником общей долевой собственности, осуществляющим выдел в натуре своей долей в праве общей долевой собственности, является Ховаева Ярослава Борисовна (общая долевая собственность, 1/66), тел. 89128853813, e-mail: yaroslavakh@rambler.ru.

Ознакомиться с проектами технического плана образуемых машино-мест можно по адресу: г. Пермь, ул. Краснова, д. 24/1, оф. 203, в рабочие дни с 10.00 до 17.00. Дата окончания приема возражений участников общей долевой собственности в отношении местоположения машино-мест: 23.11.2026 г.

Фрагмент графической части проекта технического плана образуемого машино-места размещен по адресу: https://cloud.mail.ru/public/zqnx/KmWaKPXqd

В соответствии с частью 3.7 статьи 6 Федерального закона от 03.07.2016 N 315-ФЗ "О внесении изменений в часть первую Гражданского кодекса РФ и отдельные законодательные акты РФ" при наличии возражений в отношении местоположения машино-места такие возражения направляются кадастровому инженеру по почтовому адресу и (или) адресу электронной почты, указанным в извещении, а также в орган регистрации прав по месту расположения помещения, в которых осуществляется образование машино-места, по почтовому адресу либо по адресу электронной почты органа регистрации прав.

Ответственность за достоверность вышеуказанных сведений, а также за необходимость опубликования извещения, соблюдение сроков, установленных Федеральным Законом от 24.07.2007 № 221-ФЗ «О государственном кадастре недвижимости» (в ред. от 30.12.2008 № 311-ФЗ) несет кадастровый инженер, указанный в извещении.

ИЗВЕЩЕНИЕ О ПРОВЕДЕНИИ СОБРАНИЯ О СОГЛАСОВАНИИ МЕСТОПОЛОЖЕНИЯ ГРАНИЦЫ ЗЕМЕЛЬНОГО УЧАСТКА

Кадастровым инженером, являющиймя сотрудником ООО «БТИ-Кадастр», Фишовым Андреем Владимировичем, номер квалификационного аттестата кадастрового инженера 59-11-489 (почтовый адрес: Пермский край, г. Пермь, ул. Мира, д.11, кв.56, адрес электронной почты 89082585543@mail.ru, тел. 8-908-258-55-43),номер регистрации в государственном реестре лиц, осуществляющих кадастровую деятельность № 17524, выполняются кадастровые работы в отношении земельного участка по адресу: Пермский край, г. Пермь, район Мотовилихинский, ул. Пугачевская,56 (кад. № 59:01:4011329:1). Смежные земельные участки, с правообладателями которых требуется согласовать местоположение границы: Пермский край, г. Пермь, район Мотовилихинский, ул. Февральская, 23а (кад. № 59:01:4011329:20). Заказчик кадастровых работ Конева Ирина Николаевна. Адрес заказчика: Пермский край, г.Пермь, ул.Пугачевская, 56, тел. 89082405400. Собрание заинтересованных лиц по поводу согласования местоположения границ состоится по адресу: г. Пермь, Индустриальный район, шоссе Космонавтов, 244 а, 1 этаж «26» ноября 2026г. в 11 ч 00 мин. С проектом межевого плана земельного участка можно ознакомиться по адресу: г. Пермь, Индустриальный район, шоссе Космонавтов, 244 а, 1 этаж. Возражения по проекту межевого плана и требования о проведении согласования местоположения границ земельных участков на местности принимаются с «23» октября 2026г. по «26» ноября 2026 г. по адресу: г. Пермь, Индустриальный район, шоссе Космонавтов, 244 а, 1 этаж. При проведении согласования местоположения границ при себе необходимо иметь документ, удостоверяющий личность, а также документы о правах на земельный участок (ч. 12 ст. 39,ч. 2 ст. 40 Федерального закона от 24.07.2007 г. № 221-ФЗ «О кадастровой деятельности»).