Информация о возможном установлении публичных сервитутов в отдельных целях в соответствии со статьей 39.42 Земельного кодекса Российской Федерации 2

Департамент земельных отношений администрации города Перми в целях информирования населения в соответствии со статьей 39.42 Земельного кодекса Российской Федерации сообщает о возможном установлении публичного сервитута в отдельных целях на территории города Перми

№	Кадастровый номер земельного участка, в отношении которого устанавливается публичный сервитут (при наличии)	Адрес или описание земельного участка, в отношении которого устанавливается публичный сервитут	Цели установления публичного сервитута
1.	59:01:1011558:226 (Пермский край, г. Пермь, р-н Свердловский, севернее п.Новые Ляды (участок No1)) 59:01:5110024:147 (Пермский край, г Пермь, Свердловский район, п. Новые Ляды, ул. Советская, (до пересечения с ул. Комсомольской и ул. Лядовской)) 59:01:5110005:2 (край Пермский, г. Пермь, р-н Свердловский, ул. Советская, 42) 59:01:5110082:20 (Пермский край, г. Пермь, Свердловский район, п. Новые Ляды, ул. Комсомольская, 66) 59:01:5110028:51 (Пермский край, г. Пермь, Свердловский р-н, п. Новые Ляды, ул. Советская, д. 14) 59:01:5110075:15 (Пермский край, г. Пермь, Свердловский район, п. Новые Ляды, ул. Комсомольская, 58) 59:01:5110080:29 (Пермский край, г.Пермь, Свердловский район, ул.Дальняя) 59:01:5110016:3 (Пермский край, г. Пермь, р-н Свердловский, ул. Пушкина / Новые Ляды/, 10) 59:01:5110059:10 (Пермский край, г. Пермь, Свердловский район, п. Новые Ляды, ул. Ключевая, 10) 59:01:0000000:93409 (Пермский край, г Пермь, Свердловский район, п. Новые Ляды, ул. Горького)	г. Пермь	Строительство, реконструкция, эксплуатация, капитальные ремонт инженерных сооружений

	59:01:5110075:12 (Пермский край, г. Пермь, Свердловский район, ул. Комсомольская /Новые Ляды/,56) 59:01:5110059:8 (Пермский край, г. Пермь, Свердловский район, ул. Комсомольская, 46) 59:01:5110072:131 (Российская Федерация, Пермский край, г.о. Пермский, г. Пермь, мкр. Новые Ляды, ул. Калинина, з/у 19) 59:01:5110035:10 (Пермский край, г. Пермь, Свердловский район, ул. Кирова, 8) 59:01:5110024:7 (Пермский край, г. Пермь, р-н Свердловский, ул. Комсомольская, 18) 59:01:0000000:98421 (Пермский край, городской округ Пермский, город Пермь, р-н Свердловский, п. Новые Ляды, ул. Первомайская, (до пересечения с ул. Чкалова и ул. Советсткой)) 59:01:5110035:7 (Пермский край, г Пермь, р-н Свердловский, ул. Комсомольская/ул. Мичурина, 30/13) 59:01:5110024:8 (Пермский край, г. Пермь, р-н Свердловский, ул. Комсомольская, 16) 59:01:0000000:95174 (Пермский край, г. Пермь, Свердловский район, п. Новые Ляды, ул. Советская) 59:01:5110023:3 (Пермский край, г. Пермь, Свердловский р-н, ул. Советская, 18) 59:01:5110047:8 (Пермский край, г. Пермь, Свердловский район, ул. Комсомольская, 38) 59:01:0000000:95171 (Пермский край, г Пермь, п.Новые Ляды, ул.Советская (до пересечения с ул.Первомайской и ул.Комсомольской)) 59:01:0000000:94835 (Пермский край, г. Пермь, п. Новые Ляды, ул. Покрышкина (до пересечения с ул. Комсомольской и ул. Лермонтова)) 59:01:5110059:7 (Пермский край, г. Пермь, Свердловский район, п. Новые Ляды, ул. Комсомольская, 48) 59:01:5110047:5 (Пермский край, г. Пермь, Свердловский район, ул. Мичурина, 10/32) 59:01:5110022:6 (Пермский край, г. Пермь, р-н Свердловский, ул. Советская, 28) 59:01:5110047:6 (Пермский край, г. Пермь, Свердловский район, ул. Комсомольская /Новые Ляды/, 34)		

	59:01:5110024:10 (Пермский край, г. Пермь, Свердловский район, ул. Комсомольская, 14) 59:01:5110082:8 (край Пермский, г. Пермь, р-н Свердловский, ул. Комсомольская, 64) 59:01:5110023:5 (Пермский край, г. Пермь, р-н Свердловский, ул. Советская, 20) 59:01:5110035:8 (край Пермский, г. Пермь, р-н Свердловский, п. Новые Ляды, ул. Комсомольская, 26) 59:01:5110022:2 (Пермский край, г. Пермь, р-н Свердловский, ул. Советская / Новые Ляды/, 26) 59:01:5110023:2 (Пермский край, г. Пермь, Свердловский р-н, ул. Советская, 16) 59:01:5110075:135 (Пермский край, г Пермь, Свердловский район, п. Новые Ляды, ул. Калинина) 59:01:5110005:163 (Пермский край, г Пермь, Свердловский район, п.Новые Ляды, ул.Советская (до пересечения с ул.Железнодорожной)) 59:01:5110004:10 (Пермский край, г. Пермь, Свердловский район, ул. Железнодорожная /п. Новые Ляды/, 18 участок No 2) 59:01:5110006:16 (Пермский край, г. Пермь, р-н Свердловский, ул. Советская, 41) 59:01:0000000:93489 (Пермский край, Свердловский район, п. Новые Ляды, ул. Ключевая) 59:01:5110028:167 (Пермский край, г.о. Пермский, г. Пермь, (до пересечения с ул. Первомайской и ул. Советской)) 59:01:5110059:9 (Пермский край, г. Пермь, Свердловский р-н, ул. Комсомольская, 44) 59:01:5110084:151 (Пермский край, Пермский городской округ, г. Пермь, ул. Полевая, мкр. Новые Ляды) 59:01:5110006:9 (Пермский край, г. Пермь, Свердловский район, ул. Советская /Новые Ляды/, дом 39) 59:01:5110015:16 (край Пермский, г. Пермь, р-н Свердловский, ул. Пушкина, 8.) 59:01:0000000:94657 (Пермский край, г. Пермь, Свердловский район, п. Новые Ляды, ул. Комсомольская) 59:01:5110004:171 (Пермский край, г.о. Пермский, г. Пермь, ул. Железнодорожная)		

	59:01:5110006:17 (Пермский край, г. Пермь, Свердловский р-н, ул. Железнодорожная, 12) 59:01:5110080:12 (Пермский край, г. Пермь, р-н Свердловский, ул. Комсомольская, 60.) 59:01:0000000:93455 (Пермский край, г Пермь, Свердловский район, п. Новые Ляды, ул. Комсомольская (пересечение ул Чкалова,ул Полевой и ул Комсомольской)) 59:01:5110072:130 (Российская Федерация, Пермский край, г.о. Пермский, г. Пермь, мкр. Новые Ляды, ул. Комсомольская, з/у 54) 59:01:0000000:98221 (Пермский край, г.о. Пермский, г. Пермь, мкр. Новые Ляды, ул.Железнодорожная (до пересечения с ул.Трактовой)) 59:01:0000000:97998 (Пермский край, г Пермь, п Новые Ляды, ул Куйбышева, (до пересечения с ул. Комсомольской)) 59:01:5110017:2 (край Пермский, г. Пермь, р-н Свердловский, ул. Советская, 32а) 59:01:5110003:16 (край Пермский, г. Пермь, р-н Свердловский, ул. Железнодорожная, 15) 59:01:0000000:95952 (Пермский край, г. Пермь, п. Новые Ляды, ул. Садовая, (до пересечения с ул. Советской и ул. Коммунистической)) 59:01:5110028:20 (край Пермский, г. Пермь, р-н Свердловский, п. Новые Ляды, ул. Советская, 12) 59:01:5110080:30 (Пермский край, г.Пермь, Свердловский район, ул.Дальняя) 59:01:5110023:9 (Пермский край, г Пермь, р-н Свердловский, ул Советская / Новые Ляды/, 22) 59:01:5110084:13 (Пермский край, г. Пермь, Свердловский р-н, ул. Залесная, 10) 59:01:5110024:6 (Российская Федерация, Пермский край, городской округ Пермский, город Пермь, микрорайон Новые Ляды, улица Комсомольская, земельный участок 20) 59:01:5110010:7 (Пермский край, г. Пермь, Свердловский район, ул. Садовая, 3) 59:01:4410005:16 (Пермский край, г. Пермь, ул. Октябрьская, 32) 59:01:5110047:9 (Пермский край, г. Пермь, р-н Свердловский, ул. Комсомольская, 40)		

	59:01:0000000:94286 (Пермский край, г. Пермь, р-н Свердловский, мкр Новые Ляды, ул. Крылова) 59:01:5110111:136 (Российская Федерация, Пермский край, г.о. Пермский, г. Пермь, м.р-н Новые Ляды, ул.Крылова, з/у 49) 59:01:5110107:137 (Российская Федерация, Пермский край, г.о. Пермский, г. Пермь, мкр. Новые Ляды, ул. Крылова, з/у 59) 59:01:5110110:196 (Пермский край, городской округ Пермский, город Пермь, микрорайон Новые Ляды, улица Крылова, з/у 53а) 59:01:0000000:92454 (Российская Федерация, Пермский край, г.о. Пермский, г. Пермь, мкр. Новые Ляды, ул. Крылова) 59:01:5110110:9 (Пермский край, г. Пермь, Свердловский район, ул. Спортивная /Новые Ляды/, 6) 59:01:5110105:141 (Российская Федерация, Пермский край, г.о. Пермский, г. Пермь, мкр. Новые Ляды, ул. Крылова) 59:01:0000000:92450 (Российская Федерация, Пермский край, г.о. Пермский, г. Пермь, мкр. Новые Ляды, ул. Свердлова) 59:01:5110111:139 (Российская Федерация, Пермский край, г.о. Пермский, г. Пермь, мкр. Новые Ляды, ул. Крылова, з/у 47) 59:01:5111517:228 (Пермский край, г. Пермь, пос. Новые Ляды, ул. Трактовая, с северо-восточной стороны фильтровальной станции) 59:01:5110111:5 (Пермский край, г. Пермь, р-н Свердловский, ул. Крылова / Новые Ляды/, 43) 59:01:0000000:94287 (Пермский край, г. Пермь, р-н Свердловский, мкр Новые Ляды, ул. Спортивная) 59:01:0000000:94285 (Пермский край, г. Пермь, р-н Свердловский, мкр Новые Ляды, ул. Крылова) 59:01:0000000:92431 (Российская Федерация, Пермский край, г.о. Пермский, г. Пермь, мкр. Новые Ляды, ул. Свердлова) 59:01:0000000:92432 (Российская Федерация, Пермский край, г.о. Пермский, г. Пермь, мкр. Новые Ляды, ул. Белинского) 59:01:5110112:7 (Российская Федерация, Пермский край, г.о. Пермский, г. Пермь, мкр. Новые Ляды, ул. Крылова, з/у 35) 59:01:5110104:301 (Российская Федерация, Пермский край, г.о. Пермский, г. Пермь, мкр. Новые Ляды, ул. Трудовая)		

	59:01:5110109:143 (Пермский край, г. Пермь, мкр Новые Ляды, ул. Николая Островского) 59:01:5110110:195 (Пермский край, г Пермь, ул Трактовая) 59:01:5110104:14 (Российская Федерация, Пермский край, г.о. Пермский, г. Пермь, мкр. Новые Ляды, ул. Крылова, з/у 30) 59:01:5111434:232 (Пермский край, г. Пермь, Свердловский район, п. Новые Ляды, садоводческое товарищество No6 при Ново-Лядовском поселковом Совете) 59:01:5110113:4 (Пермский край, г. Пермь, р-н Свердловский, ул. Крылова / Новые Ляды/, 27) 59:01:5111434:75 (Пермский край, г. Пермь, р-н Свердловский, пос. Новые Ляды, садоводческоетоварищество No6 при Ново-Лядовском поселковом Совете, участок No26) 59:01:5110110:1 (Пермский край, г. Пермь, р-н Свердловский, ул. Трактовая / Новые Ляды/, 5) 59:01:0000000:92430 (Российская Федерация, Пермский край, г.о. Пермский, г. Пермь, мкр. Новые Ляды, ул. Крылова) 59:01:5111555:7 (край Пермский, г. Пермь, р-н Свердловский, ул. Крылова, 63) 59:01:5110106:154 (Российская Федерация, Пермский край, г.о. Пермский, г. Пермь, мкр. Новые Ляды, ул. Крылова) 59:01:5110112:1 (Пермский край, г. Пермь, р-н Свердловский, ул. Свердлова, 5) 59:01:5111535:17 (край Пермский, г. Пермь, р-н Свердловский, жилой район Новые Ляды, ул. 40-летия Победы, 2б/16, Садоводческое товарищество "Яблоко") 59:01:0000000:92437 (Российская Федерация, Пермский край, г.о. Пермский, г. Пермь, мкр. Новые Ляды, ул. Белинского) 59:01:0000000:96535 (Пермский край, г.о. Пермский, г Пермь, мкр. Новые Ляды, ул Трактовая) 59:01:5111434:1 (Пермский край, г. Пермь, Свердловский район, пос.Новые Ляды, сад. тов. No6 при Ново-Лядовском поселковом Совете) 59:01:5110112:11 (Пермский край, г. Пермь, Свердловский р-н, ул. Белинского, 6) 59:01:0000000:92434 (Российская Федерация, Пермский край, г.о. Пермский, г. Пермь, мкр. Новые Ляды, ул. Трактовая)		

	59:01:0000000:92441 (Российская Федерация, Пермский край, г.о. Пермский, г. Пермь, мкр. Новые Ляды, ул. Свердлова) 59:01:0000000:90158 (Пермский край, г. Пермь, ГО Пермский, Пермское городское лесничество, Левшинское участковое лесничество, кварталы No 79 (выдел(ы) 14,19; No 80 (выдел(ы) 1-5; No 81 (выдел(ы) 15-21; No 82 (выдел(ы) 1-27; No 83 (выдел(ы) 1-3; No 84 (выдел(ы) 14,16-26; No 85 (выдел(ы) 1-18; No 86 (выдел(ы) 1-10,12-19; No 87 (выдел(ы) 11-8,10-50; No 91 (выдел(ы) 2-4,6,7; No 92 (выдел(ы) 1-16,23) 59:01:0000000:94281 (Пермский край, г. Пермь, р-н Свердловский, мкр Новые Ляды, ул. Крылова) 59:01:0000000:92429 (Российская Федерация, Пермский край, г.о. Пермский, г. Пермь, мкр. Новые Ляды, ул. Крылова) 59:01:5110114:5 (Пермский край, г. Пермь, р-н Свердловский, ул. Трудовая / Новые Ляды/, 6) 59:01:0000000:92447 (Российская Федерация, Пермский край, г.о. Пермский, г. Пермь, мкр. Новые Ляды, ул. Трактовая) 59:01:5111552:2 (Пермский край, г. Пермь, Свердловский район) 59:01:5111434:2 (Пермский край, г. Пермь, р-н Свердловский, садоводческое товарищество No 6 при Ново-Лядовском поселковом Совете) 59:01:5110113:2 (Пермский край, г. Пермь, р-нСвердловский, ул. Крылова, 25) 59:01:5110113:1 (Пермский край, г. Пермь, р-н Свердловский, ул. Крылова и Трудовая, 23/5) 59:01:5110109:142 (Пермский край, г. Пермь, п. Новые Ляды, ул. Николая Островского) 59:01:5110114:127 (Российская Федерация, Пермский край, г.о. Пермский, г. Пермь, мкр. Новые Ляды) 59:01:5110105:4 (Пермский край, г. Пермь, р-н Свердловский, п. Новые Ляды, ул. Крылова, 34) 59:01:5110111:1 (Пермский край, г. Пермь, Свердловский район, ул. Белинского /Новые Ляды/, 5) 59:01:0000000:92425 (Российская Федерация, Пермский край, г.о. Пермский, г. Пермь, мкр. Новые Ляды, ул. Трудовая) 59:01:0000000:92445 (Российская Федерация, Пермский край, г.о. Пермский, г. Пермь, мкр. Новые Ляды)		

	59:01:0000000:92428 (Российская Федерация, Пермский край, г.о. Пермский, г. Пермь, мкр. Новые Ляды, ул. Свердлова) 59:01:5111555:55 (Пермский край, г. Пермь, Свердловский район, п. Новые Ляды, ул. Веселая, 2) 59:01:5111434:70 (Пермский край, г. Пермь, р-н Свердловский, п.Новые Ляды, коллективный сад No 6 "Лужок", участок No22) 59:01:5110111:10 (Пермский край, г. Пермь, р-н Свердловский, ул. Крылова, 43а) 59:01:5110111:144 (Российская Федерация, Пермский край, г.о. Пермский, г. Пермь, мкр. Новые Ляды, ул. Крылова) 59:01:5110112:34 (Пермский край, г. Пермь, р-н Свердловский, ул. Крылова / Новые Ляды/) 59:01:5110110:14 (Пермский край, Свердловский район, г. Пермь, п. Новые Ляды, ул. Крылова, 37) 59:01:5110110:7 (Пермский край, г. Пермь, Свердловский район, п. Новые Ляды, ул. Крылова, 55) 59:01:5110104:299 (Российская Федерация, Пермский край, г.о. Пермский, г. Пермь, мкр. Новые Ляды, ул. Трудовая) 59:01:5110113:5 (Пермский край, г. Пермь, Свердловский район, ул. Свердлова, 6) 59:01:0910096:4 (Пермский край, г. Пермь, Свердловский район, промышленная зона поселка Новые Ляды, уч. 4) 59:01:0000000:92444 (Российская Федерация, Пермский край, г.о. Пермский, г. Пермь, мкр. Новые Ляды, ул. Крылова) 59:01:5110112:33 (Пермский край, г. Пермь, р-н Свердловский, ул. Крылова / Новые Ляды/) 59:01:5111555:684 (Пермский край, г. Пермь, р-н Свердловский, мкр Новые Ляды, ул. Веселая) 59:01:5110110:197 (Пермский край, городской округ Пермский, город Пермь, микрорайон Новые Ляды, Земли		
2.	59:01:0000000:81297 –756 кв.м 59:01:4413845:268 – 6 кв.м 59:01:4413845:269 -22 кв.м 59:01:4413845:270 – 15 кв.м 59:01:0000000:90112 -109 кв.м	г. Пермь	Строительство, реконструкция, эксплуатация, капитальные ремонт инженерных сооружений

	59:01:4413841:122 – 36 кв.м 59:01:0000000:1108 –53 кв.м 59:01:4416076:49 – 29 кв.м 59:01:4416072:607 – 80 кв.м 59:01:4416072:606 – 134 кв.м 59:01:4413847:190 – 414 кв.м 59:01:4413847 - 1 кв.м 59:01:4413840 – 1 кв.м 59:01:4413845 -126 кв.м 59:01:4416076 -29 кв.м 59:01:4413848 - 3 кв.м		
3.	59:01:4416071:142 –202 кв.м 59:01:0000000:1108 – 88 кв.м 59:01:4416071:1003 -44 кв.м 59:01:4416071:141 – 139 кв.м 59:01:4416071 -283 кв.м 59:01:4416076 -124 кв.м	г. Пермь	Строительство, реконструкция, эксплуатация, капитальные ремонт инженерных сооружений
4.	59:01:4219248:6574 (54 кв.м) 59:01:4219248:10190 (462 кв.м)	г. Пермь	Строительство, реконструкция, эксплуатация, капитальные ремонт инженерных сооружений
5.	59:01:0000000:86885 (1188 кв.м) 59:01:1710769:15 (205 кв.м) 59:01:0715076 (67 кв.м)	г. Пермь	Строительство, реконструкция, эксплуатация, капитальные ремонт инженерных сооружений
6.	ЕЗП 59:01:0000000:486 (59:01:4410925:48) Земли, государственная собственность на которые не разграничена, расположенные в кадастровом квартале 59:01:4410925 (Пермский край, г. Пермь)	г. Пермь	Строительство, реконструкция, эксплуатация, капитальные ремонт инженерных сооружений
7.	59:01:0000000:44734 (Пермский край, г. Пермь, Дзержинский район, ул. Кронштадтская) , в 59:01:0000000:89024 (Пермский край, г. Пермь, р-н Дзержинский, 59:01:0000000:89110 (Российская Федерация, Пермский край, г. Пермь, Дзержинский р-н, ул. Голева) 59:01:0000000:90397 (Пермский край, г.о. Пермский, г. Пермь, , адреса Дзержинский район, ул. Кронштадтская)	г. Пермь	Строительство, реконструкция, эксплуатация, капитальные ремонт инженерных сооружений

	59:01:4410223:26 (Пермский край, г. Пермь, Дзержинский р-н, ул. Кронштадтская, 31а) 59:01:4410223:41 (Российская Федерация, Пермский край, городской округ Пермский, город Пермь, улица Кронштадтская, з/у 39г) 59:01:4410223:52 (Пермский край, г. Пермь, р-н Дзержинский, ул. Кронштадтская) 59:01:4410223:2568 (Пермский край, г. Пермь, ул. Кронштадтская) 59:01:4410223:2569 (Пермский край, г. Пермь, ул. Кронштадтская) 59:01:4410223:2570 (Пермский край, г. Пермь, ул. Кронштадтская) 59:01:4410477:4 (Пермский край, г. Пермь, Дзержинский район, ул. Плеханова, 66) 59:01:4410477:1240 (Российская Федерация, Пермский край, г.о. Пермский, г. Пермь, р-н Дзержинский, ул. Плеханова) 59:01:4410478:2 (Пермский край, г Пермь, р-н Дзержинский, ул Крисанова, 77) 59:01:4410478:27 (Пермский край, г. Пермь, р-н Дзержинский, ул. Голева, 15) 59:01:4410478:48 (Пермский край, г Пермь, р-н Дзержинский, ул Крисанова, 75) 59:01:4410492:7 (край Пермский, г. Пермь, р-н Дзержинский, ул. Голева, 12) 59:01:4410492:29 (край Пермский, г. Пермь, р-н Дзержинский, ул. Голева) 59:01:4410492:882 (Российская Федерация, Пермский край, г. Пермь, Дзержинский р-н, ул. Голева) 59:01:4410524:14 (Пермский край, г Пермь, р-н Дзержинский, ул Кронштадтская, 12) 59:01:4410524:15 (Российская Федерация, край Пермский, г.о. Пермский, г Пермь, ул Плеханова, зу 63) 59:01:4410524:46 (край Пермский, г. Пермь, р-н Дзержинский, ул. Кронштадтская, 10) 59:01:4410524:2385 (Российская Федерация, край Пермский, городской округ Пермский, город Пермь, улица Плеханова, з/у 65) 59:01:4410524:2863 (Российская Федерация, г.о. Пермский, г. Пермь, р-н Дзержинский, ул. Ключевая 3-я) 59:01:4410533:8 (Пермский край, г. Пермь, р-н Дзержинский, ул. Плеханова, 70) 59:01:4410533:17 (край Пермский, г. Пермь, р-н Дзержинский, восточнее д.No 70 по ул. Плеханова)		

	59:01:4410478:28 (Местоположение установлено относительно ориентира, расположенного за пределами участка. Почтовый адрес ориентира: Пермский край, г Пермь, р-н Дзержинский, ул Голева, 17.) 59:01:4410533:1218 (Российская Федерация, Пермский край, г.о. Пермский, г. Пермь, ул. Плеханова, з/у 68) Земли, государственная собственность на которые не разграничена, расположенные в кадастровом квартале 59:01:4410223 (Пермский край, г.о. Пермский, г. Пермь) Земли, государственная собственность на которые не10 разграничена, расположенные в кадастровом квартале 59:01:4410533 (Пермский край, г.о. Пермский, г. Пермь) Земли, государственная собственность на которые не разграничена, расположенные в кадастровом квартале 59:01:4410524 (Пермский край, г.о. Пермский, г. Пермь) Земли, государственная собственность на которые не разграничена, расположенные в кадастровом квартале 59:01:4410492 (Пермский край, г.о. Пермский, г. Пермь) Земли, государственная собственность на которые не разграничена, расположенные в кадастровом квартале 59:01:4410478 (Пермский край, г.о. Пермский, г. Пермь) Земли, государственная собственность на которые не разграничена, расположенные в кадастровом квартале 59:01:4410477 (Пермский край, г.о. Пермский, г. Пермь)		
8.	59:01:0000000:1290 (Пермский край, г. Пермь, Дзержинский и Ленинский районы, улица Луначарского от улицы Плеханова до улицы Николая Островского) 59:01:0000000:78747 (Пермский край, г Пермь, ул Газеты Звезда) 59:01:0000000:82250 (Пермский край, г.Пермь, ул.Пушкина, пересечение с ул.Г.Звезда и ул.Пушкина) 59:01:0000000:89665 (Пермский край, г.о. Пермский, г. Пермь, Ленинский район, ул. Пушкина (от ул. Газеты "Звезда" до проспекта Комсомольского)) 59:01:4410122:8 (Пермский край, г. Пермь, Ленинский р-н, ул. Газеты Звезда, 27) 59:01:4410122:22 (край Пермский, г. Пермь, р-н Ленинский, и в ул. Луначарского, 54 (литер В)) 59:01:4410122:23 (край Пермский, г. Пермь, р-н Ленинский,	г. Пермь	Строительство, реконструкция, эксплуатация, капитальные ремонт инженерных сооружений

	ул. Луначарского, 54 (лит. Б)) 59:01:4410122:43 (Пермский край, город Пермь, Ленинский , район, ул. Луначарского, 54) 59:01:4410138:6 (Пермский край, г. Пермь, Ленинский район, ул. Пушкина, 25) 59:01:4410138:29 (Российская Федерация, край Пермский, городской округ Пермский, город Пермь, улица Пушкина, з/у 25) 59:01:4410138:30 (Пермский край, г.Пермь, Ленинский район, ул. Пушкина, 27) 59:01:4410139:13 (Российская Федерация, край Пермский, г.о. Пермский, г Пермь, ул Газеты Звезда, зу 34) 59:01:4410139:15 (край Пермский, г. Пермь, р-н Ленинский, ул. Пушкина, 23) 59:01:4410139:982 (Пермский край, г. Пермь, Ленинский район, ул. Пушкина, 21а) 59:01:4410139:1094 (Пермский край, г Пермь, р-н Ленинский, ул Пушкина) Земли, государственная собственность на которые не разграничена, расположенные в кадастровом квартале 59:01:4410122 (Пермский край, г. Пермь) Земли, государственная собственность на которые не разграничена, расположенные в кадастровом квартале 59:01:4410139 (Пермский край, г. Пермь) Земли, государственная собственность на которые не разграничена, расположенные в кадастровом квартале 59:01:4410138 (Пермский край, г. Пермь) 59:01:0000000:1105 (Пермский край, г. Пермь, ул. Маршала Рыбалко на участке от ул. Сысольской до ул. Гальперина в Кировском районе) 59:01:0000000:92924 (Пермский край, г.о. Пермский, г. Пермь, ул. Адмирала Нахимова, (от ул. Маршала Рыбалко до ул. Автозаводской)) 59:01:1713015:3 (Пермский край, г. Пермь, р-н Кировский, ул. Автозаводская, 31в) 59:01:1713015:11 (Пермский край, г Пермь, р-н Кировский, ул Автозаводская, 30) 59:01:1713015:21 (Пермский край, г. Пермь, Кировский о район, ул. Автозаводская, 32а) 59:01:1713015:23 (Пермский край, г. Пермь, Кировский район, ул. Автозаводская, 32) 59:01:1713015:24 (Пермский край, г. Пермь, Кировский район, ул. Адмирала Нахимова, 23) 59:01:1713015:25 (Пермский край, г. Пермь, Кировский район, ул. Адмирала Нахимова, 25)	г. Пермь	Строительство, реконструкция, эксплуатация, капитальные ремонт инженерных сооружений

	59:01:1713015:26 (Пермский край, г. Пермь, Кировский район, ул. Автозаводская, 34) 59:01:1713015:31 (Пермский край, г. Пермь, Кировский район, ул. Маршала Рыбалко, 33) 59:01:1713015:32 (Пермский край, г. Пермь, Кировский район, ул. Автозаводская, 34а) Земли, государственная собственность на которые не разграничена, расположенные в кадастровом квартале 59:01:1713015 (Пермский край, г. Пермь)		
9	59:01:0000000:92285 59:01:4219248:1530 59:01:4219248:1541 59:01:4219248	г. Пермь	Строительство, реконструкция, эксплуатация, капитальные ремонт инженерных сооружений
10.	59:01:0000000:81030 59:01:0000000:90295 59:01:0000000:94401 59:01:1713127:24 59:01:1713127:28 59:01:1713127:30 59:01:1713127:662 59:01:1713202:12 59:01:1713202:1563 59:01:1713202:1676 59:01:1713203:6 59:01:1713203:18 59:01:1717110:12 59:01:1713202 59:01:1713203 59:01:1717110 59:01:1713127	г. Пермь	Строительство, реконструкция, эксплуатация, капитальные ремонт инженерных сооружений
11.	59:01:1713156:11 59:01:1713156:7 59:01:1713156:4 59:01:1713156:3 59:01:1713152:7	г. Пермь	Строительство, реконструкция, эксплуатация, капитальные ремонт инженерных сооружений

	59:01:1713152:6 59:01:1713152:1 59:01:0000000:94723 59:01:1713152		
12.	59:01:0000000:88449 (Пермский край, г. Пермь, Индустриальный р-н, ул. Карпинского, (от ул. Веры Засулич до дома No 112 по ул. Карпинского)) 59:01:4410822:42 (Пермский край, г. Пермь, р-н Индустриальный, ул. Карпинского, 93) 59:01:4410822:534 (Пермский край, г. Пермь, р-н. Индустриальный, ул. Карпинского (от дома No 93 до дома No 99 по ул. Карпинского)) 59:01:4410822:539 (Пермский край, г. Пермь, , в Индустриальный район, ул. Карпинского (от пересечения с ул. Рязанской до дома No 93 по ул. Карпинского)) адреса или 59:01:4410822:545 (Российская Федерация, Пермский край, г. Пермь, Индустриальный район, ул. Карпинского) 59:01:4410822:546 (Российская Федерация, Пермский край, г. Пермь, Индустриальный район, ул. Карпинского) 59:01:4410825:1229 (Пермский край, г. Пермь, Индустриальный р-н, ул. Карпинского, 110) 59:01:4410825:3134 (Российская Федерация, край Пермский, г.о. Пермский, г Пермь, ул Карпинского, зу 108)	г. Пермь	Строительство, реконструкция, эксплуатация, капитальные ремонт инженерных сооружений
13.	59:01:0000000:92052 59:01:4410947 59:01:4413612	г. Пермь	Строительство, реконструкция, эксплуатация, капитальные ремонт инженерных сооружений
14.	59:01:0000000:81574 59:01:0000000:87117 59:01:0000000:88545 59:01:0000000:88554 59:01:4416017:34 59:01:4416028:11 59:01:4416028:702 59:01:4416078:2 59:01:4416130:1 59:01:4416130:47 59:01:4416130:48	г. Пермь	Строительство, реконструкция, эксплуатация, капитальные ремонт инженерных сооружений

	59:01:4416130:57 59:01:4416130:62 59:01:4416130:173 59:01:4416130:175 59:01:4416130:208 59:01:4416028 59:01:4416017 59:01:4416130 59:01:4416078		
15.	59:01:4415032:1409 – 309 кв.м 59:01:4415032:2465 – 60 кв.м	г. Пермь	Строительство, реконструкция, эксплуатация, капитальные ремонт инженерных сооружений
16.	59:01:4410928:78 59:01:0000000:46816 59:01:4410928	г. Пермь	Строительство, реконструкция, эксплуатация, капитальные ремонт инженерных сооружений
17.	59:01:0000000:1211 (Пермский край, г Пермь, р-н Индустриальный, ул Советской Армии, от улицы Мира до проспекта Декабристов) 59:01:0000000:81622 (Пермский край,10 город Пермь, Индустриальный район, улица Советской Армии от улицы Мира до проспекта Декабристов) 59:01:0000000:88149 (Пермский край, г. Пермь, Индустриальный район, пр-кт Декабристов (от ул. Крпинского до ул. Советской Армии)) 59:01:0000000:89141 (Пермский край, г. Пермь, р-н Индустриальный, ул. Советской Армии (от пр. Декабристов до ул. Подводников)) ЕЗП 59:01:0000000:356 (59:01:4410677:3) (Российская Федерация, край Пермский, г.о. Пермский, г Пермь, пр-кт Декабристов, зу 00/356) 59:01:4410677:34 (Пермский край, г.Пермь, Индустриальный р-н, ул. Советской Армии, 60) 59:01:4410698:58 (Пермский край, г. Пермь, Индустриальный район, ул. Советской Армии, 48) 59:01:4410698:60 (Пермский край, г. Пермь, р-н Индустриальный, ул. Советской Армии, 46а) 59:01:4410698:317 (Российская Федерация, Пермский край, г.о. Пермский, г. Пермь, пр-кт Декабристов, з/у 46)	г. Пермь	Строительство, реконструкция, эксплуатация, капитальные ремонт инженерных сооружений

18.	Земли, государственная собственность на которые не разграничена, расположенные в кадастровом квартале 59:01:4410698		
19.	59:01:4413678:2 59:01:4413678:4 59:01:4413678:8 59:01:4413678:15	г. Пермь	Строительство, реконструкция, эксплуатация, капитальные ремонт инженерных сооружений
20.	59:01:0000000:88149 (Пермский край, г. Пермь, Индустриальный район, пр- кт Декабристов (от ул. Крпинского до ул. Советской Армии)	г. Пермь	Строительство, реконструкция, эксплуатация, капитальные ремонт инженерных сооружений
21.	59:01:0000000:897 59:01:0000000:47072 59:01:4410761:4420 59:01:4410825:1227 59:01:4410825:1230 59:01:4410825:1394 59:01:4410825:1399 59:01:4410825:1400 59:01:4410825:1401 59:01:4410825:1403 59:01:4410825:1405 59:01:4410825:1544 59:01:4410825 59:01:4410761	г. Пермь	Строительство, реконструкция, эксплуатация, капитальные ремонт инженерных сооружений
22.	59:01:0000000:90257 59:01:0000000:93518 59:01:4413853:28 59:01:4413853:234 59:01:4413853:241 59:01:4413853:384 59:01:4416050:72 59:01:4413853	г. Пермь	Строительство, реконструкция, эксплуатация, капитальные ремонт инженерных сооружений
23.	59:01:0000000:1199 (Пермский край, г. Пермь, Индустриальный, Дзержинский районы, ул. Малкова, на участке от ш. Космонавтов до ул. Энгельса) 59:01:4415026:51 (Пермский край, г. Пермь, Дзержинский район, ул. Барамзиной 68, 70, 72 - ул. Энгельса 13 а, 13 1/2, 13, 15, 17, 17 а, 19, 21, 23)	г. Пермь	Строительство, реконструкция, эксплуатация, капитальные ремонт инженерных сооружений

	59:01:4415026:332 (Российская Федерация, Пермский край, г.о. Пермский, г. Пермь, ул. Барамзиной) 59:01:4415031:30 (край Пермский, г. Пермь, р-н Дзержинский, ул. Локомотивная, 5) 59:01:4415031:3593 (Пермский край, г Пермь, ул Локомотивная, Пермский г.о., Дзержинский р-н 59:01:4415031:3614 (Российская Федерация, Пермский край, городской округ Пермский, город Пермь, улица Локомотивная, земельный участок 3а)		
24.	59:01:0000000:76632 (Российская Федерация, край Пермский, г.о. Пермский, г Пермь, ул Холмогорская, зу9 59:01:0000000:76633 (Российская Федерация, край Пермский, г.о. Пермский, г Пермь, ул Запорожская, зу 1) 59:01:0000000:94858 (Пермский край, г Пермь, Свердловский район, ул.Чукотская (от ул.Старцева до ул.Самаркандской)) ЕЗП 59:01:0000000:486 (59:01:4311465:1) (Российская Федерация, край Пермский, г.о. Пермский, г Пермь, зу 00/486) ЕЗП 59:01:0000000:486 (59:01:4311908:12) (Российская Федерация, край Пермский, г.о. Пермский, г Пермь, зу 00/486) ЕЗП 59:01:0000000:486 (59:01:4311942:4) (Российская Федерация, край Пермский, г.о. Пермский, г Пермь, зу 00/486) 59:01:4311943:756 (Пермский край, город Пермь, Свердловский район, ул. Самаркандская) 59:01:4311943:760 (Пермский край, город Пермь, Свердловский район, ул. Самаркандская) 59:01:4319245:3230 (Российская Федерация, край Пермский, г.о. Пермский, г Пермь, ул Запорожская, зу 1б) 59:01:0000000:98020 (Пермский край, г.о. Пермский, г. Пермь, ул. Запорожская) 59:01:4311942:259 Российская Федерация, Пермский край, городской округ Пермский, город Пермь, улица Старцева, з/у 143) Земли, государственная собственность на которые не разграничена, расположенные в кадастровом квартале 59:01:4311942 (Российская Федерация, Пермский край, г. Пермь)	г. Пермь	Строительство, реконструкция, эксплуатация, капитальные ремонт инженерных сооружений

	Земли, государственная собственность на которые не разграничена, расположенные в кадастровом квартале 59:01:4311943 (Российская Федерация, Пермский край, г. Пермь)		
25.	59:01:0000000:88449 59:01:4410825:1229 59:01:4410825:3134	г. Пермь	Строительство, реконструкция, эксплуатация, капитальные ремонт инженерных сооружений
26.	59:01:0000000:85155 (Пермский край, г. Пермь, Свердловский р-н, ул. Чернышевского (от жилого дома по ул. Чернышевского, 13 до автоцентра по ул. Чернышевского, 3а)) 59:01:4410268:158 (Пермский край, г. Пермь, Свердловский район, ул. Чернышевского, д. 12а) 59:01:4410268:287 (Российская Федерация, край Пермский, городской округ Пермский, город Пермь, улица Чернышевского, з/у 20) 59:01:4410269:12 (край Пермский, г. Пермь, р-н Свердловский, ул. Чернышевского) 59:01:4410269:56 (Пермский край, г. Пермь, Свердловский район, ул. Чернышевского, 23) 59:01:4410269:6183 (Пермский край, г. Пермь, Свердловский р-н, ул. Чернышевского, д. 23а) 59:01:4410269:6318 (Пермский край, г Пермь, р-н Свердловский, ул Чернышевского) 59:01:4410269:6319 (Пермский край, г Пермь, р-н Свердловский, ул Чернышевского) 59:01:4410269:6322 (Пермский край, г Пермь, р-н Свердловский, ул Чернышевского) 59:01:4410269:6323 (Пермский край, г Пермь, р-н Свердловский, ул Чернышевского) 59:01:4410269:6324 (Российская Федерация, край Пермский, г.о. Пермский, г Пермь, ул Чернышевского, зу 17в) 59:01:4410269:6325 (Пермский край, г Пермь, р-н Свердловский, ул Чернышевского) 59:01:4410269:6327 (Пермский край, г Пермь, р-н Свердловский, ул Чернышевского)	г. Пермь	Строительство, реконструкция, эксплуатация, капитальные ремонт инженерных сооружений

	59:01:4410269:6328 (Пермский край, г Пермь, р-н Свердловский, ул Чернышевского) 59:01:4410269:6329 (Пермский край, г Пермь, р-н Свердловский, ул Чернышевского) 59:01:4410269:6330 (Пермский край, г Пермь, р-н Свердловский, ул Чернышевского)		
	59:01:4410269:6331 (Пермский край, г Пермь, р-н Свердловский, ул Чернышевского) 59:01:4410269:13049 (Российская Федерация, Пермский край, Пермский городской округ, город Пермь, р-н Свердловский, ул. Чернышевского) 59:01:4410269:13050 (Российская Федерация, Пермский край, Пермский городской округ, город Пермь, р-н Свердловский, ул. Чернышевского) 59:01:4410269:13052 (Российская Федерация, Пермский край, Пермский городской округ, город Пермь, р-н Свердловский, ул. Чернышевского) 59:01:4410269:13752 (Российская Федерация, Пермский край, городской округ Пермский, город Пермь, улица Чернышевского) 59:01:4410269:13751 (Российская Федерация, Пермский край, городской округ Пермский, город Пермь, улица Чернышевского) 59:01:4410269:13749 (Российская Федерация, Пермский край, городской округ Пермский, город Пермь, улица Чернышевского) 59:01:4410269:13738 (Пермский край, г Пермь, ул Чернышевского) Земли, государственная собственность на которые не разграничена, расположенные в кадастровом квартале 59:01:4410269 (Российская Федерация, Пермский край, г. Пермь) Земли, государственная собственность на которые не разграничена, расположенные в кадастровом квартале 59:01:4410268 (Российская Федерация, Пермский край, г. Пермь)		
27.	59:01:0000000:95192 – 189 м2 59:01:0000000:95328 - 800 м2 59:01:4510602:228 – 713 м2	г. Пермь	Строительство, реконструкция, эксплуатация, капитальные ремонт инженерных сооружений

Заинтересованные лица имеют право ознакомиться с ходатайством об установлении публичного сервитута и прилагаемым к нему описанием местоположения границ публичного сервитута по адресу: г. Пермь, ул. Сибирская 15, (тел. 212-72-06).

Заинтересованные лица могут подать заявление об учете прав в срок с 20.10.2026 по 03.11.2026.

Способы подачи заявлений:

1. посредством почтовой связи;

2. лично, в том числе через представителя, в департамент земельных отношений администрации города Перми (г. Пермь, ул. Сибирская 15);

3. в форме электронных документов с использованием информационно-телекоммуникационной сети «Интернет».

Правообладатели земельных участков, в отношении которых испрашивается публичный сервитут, если их права не зарегистрированы в Едином государственном реестре недвижимости, в течение пятнадцати дней со дня опубликования сообщения, предусмотренного подпунктом 1 пункта 3 статьи 39.42 ЗК РФ, подают в орган, уполномоченный на установление публичного сервитута, заявления об учете их прав (обременений прав) на земельные участки с приложением копий документов, подтверждающих эти права (обременения прав). В таких заявлениях указывается способ связи с правообладателями земельных участков, в том числе их почтовый адрес и (или) адрес электронной почты. Правообладатели земельных участков, подавшие такие заявления по истечении указанного срока, несут риски невозможности обеспечения их прав в связи с отсутствием информации о таких лицах и их правах на земельные участки. Такие лица имеют право требовать от обладателя публичного сервитута плату за публичный сервитут не более чем за три года, предшествующие дню направления ими заявления об учете их прав (обременений прав).

Реквизиты решений об утверждении документа территориального планирования, документации по планировке территории, программ комплексного развития систем коммунальной инфраструктуры поселения, городского округа, а также информацию об инвестиционной программе субъекта естественных монополий, организации коммунального комплекса, указанных в ходатайстве об установлении публичного сервитута и сведения об официальных сайтах в информационно-телекоммуникационной сети «Интернет» отсутствуют.

Информация о возможности установления публичного сервитута публикуется на сайте http://www.gorodperm.ru, в «Официальном бюллетене органов местного самоуправления муниципального образования город Пермь».

Приложение: на 262 л.

---

* Полноцветные схемы на стр. 131-172.

Сведения о местоположении границ объектов

ВЛ 6 кВ ф.Ляды, КВЛ Орбита ПС Ляды

Перечень характерных точек Площадь зоны публичного сервитута 14860 кв.м		
Обозначение характерных точек границ	Координаты, м	
	X	Y
1	2	3
1	523622.76	2254077.49
2	523626.92	2254058.57
3	523641.37	2254061.72
1	523622.76	2254077.49
4	523267.23	2253914.09
5	522678.49	2253506.3
6	522671.14	2253503.09
7	522660.33	2253494.21
8	522527.54	2253399.52
9	522617.12	2253269.92
10	522574.18	2253253.16
11	522543.98	2253232.28
12	522529.54	2253243.33
13	522516.56	2253226.81
14	522529.06	2253217
15	522538.82	2253203.19
16	522584.07	2253234.47
17	522629.53	22532.52
18	522680.14	2253180.75
19	522625.14	2252860.53
20	522615.16	2252862.24
21	522551.48	2252812.46
22	522508.69	2252780.41
23	522521.28	2252763.6
24	522564.1	2252795.68
25	522620.83	2252839.96
26	522628.91	2252838.57
27	522643.03	2252825.47
28	522673.65	2252793.2
29	522672.46	2252792.12
30	522686.53	2252776.53
31	522703.7	2252792.03
32	522657.8	2252840.41
33	522645.05	2252852.24
34	522683.87	2253077.7
35	522691.01	2253076.62
36	522694.15	2253097.4
37	522687.51	2253098.4
38	522702.31	2253185.88
39	522642.25	2253270.47
40	522556.68	2253394.6
41	522673.04	2253477.47
42	522682.2	2253485
43	522688.78	2253487.88
44	523279.24	2253896.87
45	523370.33	2253961.23
46	523387.01	2253953.63
47	523398.59	2253945.37
48	523410.78	2253962.49
49	523397.55	2253971.9
50	523390.13	2253975.29
51	523473.76	2254034.43
52	523461.66	2254051.59
4	523267.23	2253914.09
53	521841.8	2253183.02
54	521718.64	2253171.38
55	521720.7	2253167.93
56	521721.11	2253165.69
57	521721.31	2253158.17
58	521723.3	2253154.66
59	521727.6	2253151.14
60	521824.68	2253160.32
61	521934.4	2253007.28
62	522034.67	2252869.47
63	522036.18	2252863.49

1	2	3
64	522042.79	2252854.53
65	522047.85	2252851.32
66	522286.22	2252523.97
67	522310.96	2252530.01
68	522314.66	2252530.65
69	522329.1	2252534.84
70	522358.83	2252553.23
71	522393.49	2252576.32
72	522381.84	2252593.8
73	522347.48	22525709
74	522320.39	2252554.15
75	522310.5	2252551.23
76	522306.69	2252550.58
77	522295.05	2252547.74
78	522058.55	2252872.34
79	521945.26	2253028.04
80	521842.95	2253170.88
53	521841.8	2253183.02
81	521090.13	2253204.02
82	521083.89	2253194.22
83	521144.74	2253158.67
84	521472.08	2253128.06
85	521513.19	2253130.87
86	521723.43	2253150.75
87	521720.82	2253152.93
88	521718.32	2253157.72
89	521717.81	2253167.09
90	521715.42	2253170.93
91	521715.31	2253171.07
92	521511.58	2253151.81
93	521471.58	2253149.08
94	521151.38	2253179.11
95	521094.35	2253212.43
81	521090.13	2253204.02
96	521087.56	2253205.57
97	521091.91	2253213.86
98	521046.49	2253240.39
99	520859.08	2253352.45
100	520493.66	2253570.72
101	520391.36	2253748.33
102	520204.53	2254079.63
103	520179.32	2254129.38
104	520105.15	2254253.44
105	520074.65	2254308.32
106	520049.33	2254351.38
107	520027.57	2254390.97
108	519999.5	2254438.28
109	519888.71	2254631.71
110	519838.02	22547224
111	519793.88	2254804.7
112	519788.91	2254808.79
113	519717.2	2254936.07
114	519665.72	2255026.42
115	519642.34	2255064.29
116	519586.33	22551652
117	519556.23	2255213.25
118	519525.41	2255265.91
119	519494.72	22553249
120	519410.59	22554677
121	519386.44	2255515.04
122	519355.3	2255570.08
123	519331.46	2255625.75
124	519227.03	2255793.95
125	519206.1	2255829.98
126	519183.53	2255827.04
127	519209.07	2255783.07
128	519312.8	2255615.98
129	519336.45	2255560.75
130	519367.94	2255505.09
131	519392.2	2255457.55

1	2	3
132	519476.3	2255314.81
133	519507.02	2255255.75
134	519538.27	2255202.37
135	519568.27	2255154.47
136	519624.19	2255053.72
137	519647.59	2255015.8
138	519698.99	2254925.62
139	519772.57	2254795.04
140	519777.43	2254791.04
141	519819.52	2254712.45
142	519870.44	2254621.35
143	519981.34	225442.73
144	520009.33	2254380.55
145	520031.07	2254341
146	520056.41	2254297.9
147	520086.95	2254242.95
148	520160.91	2254119.23
149	520185.98	2254069.77
150	520373.09	2253737.97
151	520478.26	2253555.45
152	520848.17	2253334.5
153	521035.82	2253222.3
154	521081.29	2253195.74
96	521087.56	2253205.57

ГРАФИЧЕСКОЕ ОПИСАНИЕ

местоположения границ населенных пунктов, территориальных зон, особо охраняемых природных территорий, зон с особыми условиями использования территории

Публичный сервитут для использования в целях подключения (технологического присоединения) к сетям инженерно-технического обеспечения: «Строительство БКТП 6/0,4 кВ с оборудованием учета э/э, КЛ 6 кВ, КЛ 0,4 кВ для электроснабжения многоэтажной жилой застройки по адресу: Пермский край, г. Пермь, ул. Космонавта Беляева, 155 (кад. номер зем. участка 59:01:4416072:11)»

(наименование объекта, местоположение границ которого описано (далее - объект))

Раздел 1

Сведения об объекте

№ п/п	Характеристики объекта	Описание характеристик
1	2	3
1	Местоположение объекта	Пермский край, г.о Пермский, город Пермь
2	Площадь объекта +/- величина погрешности определения площади (Р +/- Дельта Р)	1814 +/- 15 м²
3	Иные характеристики объекта	ПАО «Россети Урал». Почтовый адрес: Россия, 620026, Свердловская область, г. Екатеринбург, ул. Мамина – Сибиряка, стр.140. Адрес электронной почты:pe-pges@rosseti-ural.ru. Публичный сервитут для использования в целях подключения (технологического присоединения) к сетям инженерно-технического обеспечения: «Строительство БКТП 6/0,4 кВ с оборудованием учета э/э, КЛ 6 кВ, КЛ 0,4 кВ для электроснабжения многоэтажной жилой застройки по адресу: Пермский край, г. Пермь, ул. Космонавта Беляева, 155 (кад. номер зем. участка 59:01:4416072:11)». Срок установления сервитута - 49 лет.

Раздел 2

Сведения о местоположении границ объекта

1. Система координат МСК-59, зона 2

2. Сведения о характерных точках границ объекта

Обозначение характерных точек границ	Координаты, м		Метод определения координат характерной точки	Средняя квадратическая погрешность положения характерной точки (Mt), м	Описание обозначения точки на местности (при наличии)
	X	Y			
1	2	3	4	5	6
1	512918.96	2226153.87	Метод спутниковых геодезических измерений (определений)	0.10	-
2	512916.14	2226150.05	Метод спутниковых геодезических измерений (определений)	0.10	-
3	512919.25	2226147.81	Метод спутниковых геодезических измерений (определений)	0.10	-
4	512779.66	2225962.52	Метод спутниковых геодезических измерений (определений)	0.10	-
5	512775.64	2225959.29	Метод спутниковых геодезических измерений (определений)	0.10	-
6	512770.12	2225960.93	Метод спутниковых геодезических измерений (определений)	0.10	-
7	512741.84	2225970.24	Метод спутниковых геодезических измерений (определений)	0.10	-
8	512737.09	2225971.56	Метод спутниковых геодезических измерений (определений)	0.10	-
9	512722.26	2225976.79	Метод спутниковых геодезических измерений (определений)	0.10	-
10	512719.24	2225977.80	Метод спутниковых геодезических измерений (определений)	0.10	-
11	512717.07	2225978.37	Метод спутниковых геодезических измерений (определений)	0.10	-

2. Сведения о характерных точках границ объекта

Обозначение характерных точек границ	Координаты, м		Метод определения координат характерной точки	Средняя квадратическая погрешность положения характерной точки (Mt), м	Описание обозначения точки на местности (при наличии)
	X	Y			
1	2	3	4	5	6
12	512702.73	2225982.68	Метод спутниковых геодезических измерений (определений)	0.10	-
13	512674.20	2225991.57	Метод спутниковых геодезических измерений (определений)	0.10	-
14	512665.51	2225997.96	Метод спутниковых геодезических измерений (определений)	0.10	-
15	512668.72	2225993.79	Метод спутниковых геодезических измерений (определений)	0.10	-
16	512673.37	2225990.36	Метод спутниковых геодезических измерений (определений)	0.10	-
17	512679.29	2225988.33	Метод спутниковых геодезических измерений (определений)	0.10	-
18	512682.67	2225987.18	Метод спутниковых геодезических измерений (определений)	0.10	-
19	512684.02	2225987.24	Метод спутниковых геодезических измерений (определений)	0.10	-
20	512698.46	2225982.63	Метод спутниковых геодезических измерений (определений)	0.10	-
21	512698.54	2225982.32	Метод спутниковых геодезических измерений (определений)	0.10	-
22	512702.80	2225980.99	Метод спутниковых геодезических измерений (определений)	0.10	-
23	512716.38	2225977.19	Метод спутниковых геодезических измерений (определений)	0.10	-
24	512716.92	2225977.02	Метод спутниковых геодезических измерений (определений)	0.10	-

2. Сведения о характерных точках границ объекта

Обозначение характерных точек границ	Координаты, м		Метод определения координат характерной точки	Средняя квадратическая погрешность положения характерной точки (Mt), м	Описание обозначения точки на местности (при наличии)
	X	Y			
1	2	3	4	5	6
25	512719.89	2225976.18	Метод спутниковых геодезических измерений (определений)	0.10	-
26	512740.15	2225969.08	Метод спутниковых геодезических измерений (определений)	0.10	-
27	512740.63	2225968.69	Метод спутниковых геодезических измерений (определений)	0.10	-
28	512751.63	2225965.13	Метод спутниковых геодезических измерений (определений)	0.10	-
29	512768.93	2225959.57	Метод спутниковых геодезических измерений (определений)	0.10	-
30	512776.09	2225957.16	Метод спутниковых геодезических измерений (определений)	0.10	-
31	512781.09	2225961.09	Метод спутниковых геодезических измерений (определений)	0.10	-
32	512808.38	2225997.25	Метод спутниковых геодезических измерений (определений)	0.10	-
33	512820.31	2225986.65	Метод спутниковых геодезических измерений (определений)	0.10	-
34	512828.83	2225979.08	Метод спутниковых геодезических измерений (определений)	0.10	-
35	512838.43	2225966.90	Метод спутниковых геодезических измерений (определений)	0.10	-
36	512855.78	2225952.35	Метод спутниковых геодезических измерений (определений)	0.10	-
37	512870.77	2225941.82	Метод спутниковых геодезических измерений (определений)	0.10	-

2. Сведения о характерных точках границ объекта

Обозначение характерных точек границ	Координаты, м		Метод определения координат характерной точки	Средняя квадратическая погрешность положения характерной точки (Mt), м	Описание обозначения точки на местности (при наличии)
	X	Y			
1	2	3	4	5	6
38	512887.91	2225929.79	Метод спутниковых геодезических измерений (определений)	0.10	-
39	512904.80	2225918.21	Метод спутниковых геодезических измерений (определений)	0.10	-
40	512969.27	2225873.54	Метод спутниковых геодезических измерений (определений)	0.10	-
41	512969.49	2225873.85	Метод спутниковых геодезических измерений (определений)	0.10	-
42	512970.31	2225873.28	Метод спутниковых геодезических измерений (определений)	0.10	-
43	512970.08	2225872.95	Метод спутниковых геодезических измерений (определений)	0.10	-
44	512986.76	2225860.93	Метод спутниковых геодезических измерений (определений)	0.10	-
45	512987.24	2225860.60	Метод спутниковых геодезических измерений (определений)	0.10	-
46	512993.17	2225859.40	Метод спутниковых геодезических измерений (определений)	0.10	-
47	513002.32	2225857.55	Метод спутниковых геодезических измерений (определений)	0.10	-
48	513019.86	2225844.96	Метод спутниковых геодезических измерений (определений)	0.10	-
49	513025.92	2225839.90	Метод спутниковых геодезических измерений (определений)	0.10	-
50	513026.67	2225841.03	Метод спутниковых геодезических измерений (определений)	0.10	-

2. Сведения о характерных точках границ объекта					
Обозначение характерных точек границ	**Координаты, м**		**Метод определения координат характерной точки**	**Средняя квадратическая погрешность положения характерной точки (Mt), м**	**Описание обозначения точки на местности (при наличии)**
	X	**Y**			
1	**2**	**3**	**4**	**5**	**6**
51	513027.24	2225840.55	Метод спутниковых геодезических измерений (определений)	0.10	-
52	513027.37	2225841.90	Метод спутниковых геодезических измерений (определений)	0.10	-
53	513027.29	2225841.97	Метод спутниковых геодезических измерений (определений)	0.10	-
54	513026.41	2225842.74	Метод спутниковых геодезических измерений (определений)	0.10	-
55	513026.15	2225842.40	Метод спутниковых геодезических измерений (определений)	0.10	-
56	513021.11	2225846.52	Метод спутниковых геодезических измерений (определений)	0.10	-
57	513003.13	2225859.43	Метод спутниковых геодезических измерений (определений)	0.10	-
58	512989.59	2225862.17	Метод спутниковых геодезических измерений (определений)	0.10	-
59	512988.04	2225862.48	Метод спутниковых геодезических измерений (определений)	0.10	-
60	512970.30	2225875.27	Метод спутниковых геодезических измерений (определений)	0.10	-
61	512905.36	2225920.15	Метод спутниковых геодезических измерений (определений)	0.10	-
62	512857.19	2225954.13	Метод спутниковых геодезических измерений (определений)	0.10	-
63	512839.84	2225968.34	Метод спутниковых геодезических измерений (определений)	0.10	-

2. Сведения о характерных точках границ объекта					
Обозначение характерных точек границ	**Координаты, м**		**Метод определения координат характерной точки**	**Средняя квадратическая погрешность положения характерной точки (Mt), м**	**Описание обозначения точки на местности (при наличии)**
	X	**Y**			
1	**2**	**3**	**4**	**5**	**6**
64	512830.31	2225980.44	Метод спутниковых геодезических измерений (определений)	0.10	-
65	512821.53	2225988.24	Метод спутниковых геодезических измерений (определений)	0.10	-
66	512809.59	2225998.85	Метод спутниковых геодезических измерений (определений)	0.10	-
67	512920.81	2226146.55	Метод спутниковых геодезических измерений (определений)	0.10	-
68	512935.62	2226136.00	Метод спутниковых геодезических измерений (определений)	0.10	-
69	512955.27	2226121.98	Метод спутниковых геодезических измерений (определений)	0.10	-
70	512961.53	2226117.48	Метод спутниковых геодезических измерений (определений)	0.10	-
71	512978.20	2226105.62	Метод спутниковых геодезических измерений (определений)	0.10	-
72	513021.67	2226074.70	Метод спутниковых геодезических измерений (определений)	0.10	-
73	513023.79	2226079.32	Метод спутниковых геодезических измерений (определений)	0.10	-
74	513025.79	2226083.67	Метод спутниковых геодезических измерений (определений)	0.10	-
75	513038.83	2226101.69	Метод спутниковых геодезических измерений (определений)	0.10	-
76	513036.42	2226113.76	Метод спутниковых геодезических измерений (определений)	0.10	-

2. Сведения о характерных точках границ объекта

Обозначение характерных точек границ	Координаты, м		Метод определения координат характерной точки	Средняя квадратическая погрешность положения характерной точки (Mt), м	Описание обозначения точки на местности (при наличии)
	X	Y			
1	2	3	4	5	6
77	513035.72	2226117.25	Метод спутниковых геодезических измерений (определений)	0.10	-
78	513042.85	2226127.69	Метод спутниковых геодезических измерений (определений)	0.10	-
79	513041.71	2226128.48	Метод спутниковых геодезических измерений (определений)	0.10	-
80	513039.61	2226125.40	Метод спутниковых геодезических измерений (определений)	0.10	-
81	513039.09	2226125.75	Метод спутниковых геодезических измерений (определений)	0.10	-
82	513033.60	2226117.69	Метод спутниковых геодезических измерений (определений)	0.10	-
83	513034.02	2226115.55	Метод спутниковых геодезических измерений (определений)	0.10	-
84	513036.69	2226102.16	Метод спутниковых геодезических измерений (определений)	0.10	-
85	513024.05	2226084.69	Метод спутниковых геодезических измерений (определений)	0.10	-
86	513022.11	2226080.46	Метод спутниковых геодезических измерений (определений)	0.10	-
87	513020.86	2226077.72	Метод спутниковых геодезических измерений (определений)	0.10	-
88	512966.64	2226116.32	Метод спутниковых геодезических измерений (определений)	0.10	-
89	512956.41	2226123.60	Метод спутниковых геодезических измерений (определений)	0.10	-

ГРАФИЧЕСКОЕ ОПИСАНИЕ

местоположения границ населенных пунктов, территориальных зон, особо охраняемых природных территорий, зон с особыми условиями использования территории

Публичный сервитут для использования в целях подключения (технологического присоединения) к сетям инженерно-технического обеспечения: «Строительство БКТП 6/0,4 кВ с оборудованием учета э/э, КЛ 6 кВ, КЛ 0,4 кВ для электроснабжения многоэтажной жилой застройки по адресу: Пермский край, г. Пермь, ул. Космонавта Беляева, 155 (кад. номер зем. участка 59:01:4416072:11)»

(наименование объекта, местоположение границ которого описано (далее - объект))

Раздел 1

Сведения об объекте

№ п/п	Характеристики объекта	Описание характеристик
1	2	3
1	Местоположение объекта	Пермский край, г.о Пермский, город Пермь
2	Площадь объекта +/- величина погрешности определения площади (Р +/- Дельта Р)	880 +/- 10 м²
3	Иные характеристики объекта	ПАО «Россети Урал». Почтовый адрес: Россия, 620026, Свердловская область, г. Екатеринбург, ул. Мамина – Сибиряка, стр.140. Адрес электронной почты:pe-pges@rosseti-ural.ru. Публичный сервитут для использования в целях подключения (технологического присоединения) к сетям инженерно-технического обеспечения: «Строительство БКТП 6/0,4 кВ с оборудованием учета э/э, КЛ 6 кВ, КЛ 0,4 кВ для электроснабжения многоэтажной жилой застройки по адресу: Пермский край, г. Пермь, ул. Космонавта Беляева, 155 (кад. номер зем. участка 59:01:4416072:11)». Срок установления сервитута - 49 лет.

Раздел 2

Сведения о местоположении границ объекта

1. Система координат МСК-59, зона 2

2. Сведения о характерных точках границ объекта

Обозначение характерных точек границ	Координаты, м		Метод определения координат характерной точки	Средняя квадратическая погрешность положения характерной точки (Mt), м	Описание обозначения точки на местности (при наличии)
	X	Y			
1	2	3	4	5	6
1	512664.49	2225999.27	Метод спутниковых геодезических измерений (определений)	0.1	-
2	512639.89	2226019.29	Метод спутниковых геодезических измерений (определений)	0.1	-
3	512630.72	2226012.60	Метод спутниковых геодезических измерений (определений)	0.1	-
4	512618.41	2226023.03	Метод спутниковых геодезических измерений (определений)	0.1	-
5	512602.29	2226036.69	Метод спутниковых геодезических измерений (определений)	0.1	-
6	512595.51	2226041.55	Метод спутниковых геодезических измерений (определений)	0.1	-
7	512592.04	2226043.58	Метод спутниковых геодезических измерений (определений)	0.1	-
8	512580.97	2226050.06	Метод спутниковых геодезических измерений (определений)	0.1	-
9	512547.76	2226069.48	Метод спутниковых геодезических измерений (определений)	0.1	-
10	512520.81	2226085.26	Метод спутниковых геодезических измерений (определений)	0.1	-
11	512517.36	2226087.28	Метод спутниковых геодезических измерений (определений)	0.1	-

2. Сведения о характерных точках границ объекта

Обозначение характерных точек границ	Координаты, м		Метод определения координат характерной точки	Средняя квадратическая погрешность положения характерной точки (Mt), м	Описание обозначения точки на местности (при наличии)
	X	Y			
1	2	3	4	5	6
12	512495.45	2226100.15	Метод спутниковых геодезических измерений (определений)	0.1	-
13	512457.60	2226049.34	Метод спутниковых геодезических измерений (определений)	0.1	-
14	512443.42	2226030.37	Метод спутниковых геодезических измерений (определений)	0.1	-
15	512418.47	2225991.59	Метод спутниковых геодезических измерений (определений)	0.1	-
16	512372.89	2225927.86	Метод спутниковых геодезических измерений (определений)	0.1	-
17	512369.66	2225926.33	Метод спутниковых геодезических измерений (определений)	0.1	-
18	512358.88	2225938.22	Метод спутниковых геодезических измерений (определений)	0.1	-
19	512357.89	2225936.91	Метод спутниковых геодезических измерений (определений)	0.1	-
20	512357.45	2225936.32	Метод спутниковых геодезических измерений (определений)	0.1	-
21	512369.20	2225923.89	Метод спутниковых геодезических измерений (определений)	0.1	-
22	512374.22	2225926.27	Метод спутниковых геодезических измерений (определений)	0.1	-
23	512419.91	2225990.18	Метод спутниковых геодезических измерений (определений)	0.1	-
24	512445.05	2226029.22	Метод спутниковых геодезических измерений (определений)	0.1	-

2. Сведения о характерных точках границ объекта

Обозначение характерных точек границ	Координаты, м		Метод определения координат характерной точки	Средняя квадратическая погрешность положения характерной точки (Mt), м	Описание обозначения точки на местности (при наличии)
	X	Y			
1	2	3	4	5	6
25	512459.16	2226048.09	Метод спутниковых геодезических измерений (определений)	0.1	-
26	512495.98	2226097.41	Метод спутниковых геодезических измерений (определений)	0.1	-
27	512516.22	2226085.64	Метод спутниковых геодезических измерений (определений)	0.1	-
28	512519.68	2226083.61	Метод спутниковых геодезических измерений (определений)	0.1	-
29	512530.91	2226077.02	Метод спутниковых геодезических измерений (определений)	0.1	-
30	512563.04	2226058.24	Метод спутниковых геодезических измерений (определений)	0.1	-
31	512595.03	2226039.52	Метод спутниковых геодезических измерений (определений)	0.1	-
32	512601.08	2226035.09	Метод спутниковых геодезических измерений (определений)	0.1	-
33	512616.64	2226021.91	Метод спутниковых геодезических измерений (определений)	0.1	-
34	512630.63	2226010.06	Метод спутниковых геодезических измерений (определений)	0.1	-
35	512639.83	2226016.76	Метод спутниковых геодезических измерений (определений)	0.1	-
36	512669.36	2225992.96	Метод спутниковых геодезических измерений (определений)	0.1	-
1	512664.49	2225999.27	Метод спутниковых геодезических измерений (определений)	0.1	-

3. Сведения о характерных точках части (частей) границы объекта

Обозначение характерных точек части границы	Координаты, м		Метод определения координат характерной точки	Средняя квадратическая погрешность положения характерной точки (Mt), м	Описание обозначения точки на местности (при наличии)
	X	Y			
1	2	3	4	5	6
-	-	-	-	-	-

Раздел 3

Сведения о местоположении измененных (уточненных) границ объекта

1. Система координат -

2. Сведения о характерных точках границ объекта

Обозначение характерных точек границ	Существующие координаты, м		Измененные (уточненные) координаты, м		Метод определения координат характерной точки	Средняя квадратическая погрешность положения характерной точки (Mt), м	Описание обозначения точки на местности (при наличии)
	X	Y	X	Y			
1	2	3	4	5	6	7	8
-	-	-	-	-	-	-	

3. Сведения о характерных точках части (частей) границы объекта

Обозначение характерных точек части границы	Существующие координаты, м		Измененные (уточненные) координаты, м		Метод определения координат характерной точки	Средняя квадратическая погрешность положения характерной точки (Mt), м	Описание обозначения точки на местности (при наличии)
	X	Y	X	Y			
1	2	3	4	5	6	7	8
-	-	-	-	-	-	-	

2. Сведения о характерных точках границ объекта

Обозначение характерных точек границ	Координаты, м		Метод определения координат характерной точки	Средняя квадратическая погрешность положения характерной точки (Mt), м	Описание обозначения точки на местности (при наличии)
	X	Y			
1	2	3	4	5	6
90	512936.74	2226137.66	Метод спутниковых геодезических измерений (определений)	0.10	-
91	512922.01	2226148.15	Метод спутниковых геодезических измерений (определений)	0.10	-
92	512923.65	2226150.32	Метод спутниковых геодезических измерений (определений)	0.10	-
1	512918.96	2226153.87	Метод спутниковых геодезических измерений (определений)	0.10	-
93	512355.62	2225954.91	Метод спутниковых геодезических измерений (определений)	0.10	-
94	512347.95	2225948.19	Метод спутниковых геодезических измерений (определений)	0.10	-
95	512344.22	2225944.92	Метод спутниковых геодезических измерений (определений)	0.10	-
96	512354.63	2225932.59	Метод спутниковых геодезических измерений (определений)	0.10	-
97	512363.37	2225944.18	Метод спутниковых геодезических измерений (определений)	0.10	-
93	512355.62	2225954.91	Метод спутниковых геодезических измерений (определений)	0.10	-

3. Сведения о характерных точках части (частей) границы объекта

Обозначение характерных точек части границы	Координаты, м		Метод определения координат характерной точки	Средняя квадратическая погрешность положения характерной точки (Mt), м	Описание обозначения точки на местности (при наличии)
	X	Y			
1	2	3	4	5	6
-	-	-	-	-	-

Раздел 3

Сведения о местоположении измененных (уточненных) границ объекта

1. Система координат -

2. Сведения о характерных точках границ объекта

Обозначение характерных точек границ	Существующие координаты, м		Измененные (уточненные) координаты, м		Метод определения координат характерной точки	Средняя квадратическая погрешность положения характерной точки (Mt), м	Описание обозначения точки на местности (при наличии)
	X	Y	X	Y			
1	2	3	4	5	6	7	8
-	-	-	-	-	-	-	

3. Сведения о характерных точках части (частей) границы объекта

Обозначение характерных точек части границы	Существующие координаты, м		Измененные (уточненные) координаты, м		Метод определения координат характерной точки	Средняя квадратическая погрешность положения характерной точки (Mt), м	Описание обозначения точки на местности (при наличии)
	X	Y	X	Y			
1	2	3	4	5	6	7	8
-	-	-	-	-	-	-	

ГРАФИЧЕСКОЕ ОПИСАНИЕ

местоположения границ населенных пунктов, территориальных зон, особо охраняемых природных территорий, зон с особыми условиями использования территории

Публичный сервитут для строительства линейного объекта: подключение (технологическое присоединение) к сетям инженерно-технического обеспечения ПАО "Россети Урал" по объекту: «Строительство БКТП 6/0,4 кВ с оборудованием учета э/э, КЛ 6 кВ, КЛ 0,4 кВ для электроснабжения многоэтажной жилой застройки по адресу: Пермский край, город Пермь, ул. Уинская, 55а (кад. номер зем. участка 59:01:4219248:10190)»

(наименование объекта, местоположение границ которого описано (далее - объект))

Раздел 1

Сведения об объекте

№ п/п	Характеристики объекта	Описание характеристик
1	2	3
1	Местоположение объекта	Пермский край, город Пермь
2	Площадь объекта +/- величина погрешности определения площади (Р +/- Дельта Р)	516 +/- 2 м²
3	Иные характеристики объекта	-

Раздел 2

Сведения о местоположении границ объекта

1. Система координат МСК-59, зона 2

2. Сведения о характерных точках границ объекта

Обозначение характерных точек границ	Координаты, м		Метод определения координат характерной точки	Средняя квадратическая погрешность положения характерной точки (Mt), м	Описание обозначения точки на местности (при наличии)
	X	Y			
1	2	3	4	5	6
1	517342.92	2237222.32	Метод спутниковых геодезических измерений (определений)	0.10	Закрепление отсутствует
2	517341.52	2237206.73	Метод спутниковых геодезических измерений (определений)	0.10	Закрепление отсутствует
3	517301.82	2237167.96	Метод спутниковых геодезических измерений (определений)	0.10	Закрепление отсутствует
4	517292.37	2237168.70	Метод спутниковых геодезических измерений (определений)	0.10	Закрепление отсутствует
5	517291.86	2237163.44	Метод спутниковых геодезических измерений (определений)	0.10	Закрепление отсутствует
6	517294.40	2237163.12	Метод спутниковых геодезических измерений (определений)	0.10	Закрепление отсутствует
7	517293.86	2237157.51	Метод спутниковых геодезических измерений (определений)	0.10	Закрепление отсутствует
8	517298.83	2237157.04	Метод спутниковых геодезических измерений (определений)	0.10	Закрепление отсутствует
9	517299.32	2237162.49	Метод спутниковых геодезических измерений (определений)	0.10	Закрепление отсутствует
10	517303.67	2237161.95	Метод спутниковых геодезических измерений (определений)	0.10	Закрепление отсутствует
11	517303.16	2237156.52	Метод спутниковых геодезических измерений (определений)	0.10	Закрепление отсутствует
12	517308.13	2237156.04	Метод спутниковых геодезических измерений (определений)	0.10	Закрепление отсутствует
13	517308.62	2237161.33	Метод спутниковых геодезических измерений (определений)	0.10	Закрепление отсутствует
14	517309.47	2237161.22	Метод спутниковых геодезических измерений (определений)	0.10	Закрепление отсутствует
15	517310.97	2237162.74	Метод спутниковых геодезических измерений (определений)	0.10	Закрепление отсутствует
16	517311.32	2237166.89	Метод спутниковых геодезических измерений (определений)	0.10	Закрепление отсутствует
17	517308.21	2237167.19	Метод спутниковых геодезических измерений (определений)	0.10	Закрепление отсутствует
18	517346.34	2237204.44	Метод спутниковых геодезических измерений (определений)	0.10	Закрепление отсутствует
19	517347.90	2237221.86	Метод спутниковых геодезических измерений (определений)	0.10	Закрепление отсутствует
1	517342.92	2237222.32	Метод спутниковых геодезических измерений (определений)	0.10	Закрепление отсутствует

3. Сведения о характерных точках части (частей) границы объекта

Обозначение характерных точек части границы	Координаты, м		Метод определения координат характерной точки	Средняя квадратическая погрешность положения характерной точки (Mt), м	Описание обозначения точки на местности (при наличии)
	X	Y			
1	2	3	4	5	6
-	-	-	-	-	-

Раздел 3

Сведения о местоположении измененных (уточненных) границ объекта

1. Система координат -

2. Сведения о характерных точках границ объекта

Обозначение характерных точек границ	Существующие координаты, м		Измененные (уточненные) координаты, м		Метод определения координат характерной точки	Средняя квадратическая погрешность положения характерной точки (Mt), м	Описание обозначения точки на местности (при наличии)
	X	Y	X	Y			
1	2	3	4	5	6	7	8
-	-	-	-	-	-	-	

3. Сведения о характерных точках части (частей) границы объекта

Обозначение характерных точек части границы	Существующие координаты, м		Измененные (уточненные) координаты, м		Метод определения координат характерной точки	Средняя квадратическая погрешность положения характерной точки (Mt), м	Описание обозначения точки на местности (при наличии)
	X	Y	X	Y			
1	2	3	4	5	6	7	8
-	-	-	-	-	-	-	

ГРАФИЧЕСКОЕ ОПИСАНИЕ

местоположения границ населенных пунктов, территориальных зон, особо охраняемых природных территорий, зон с особыми условиями использования территории

Публичный сервитут для строительства линейного объекта: подключение (технологическое присоединение) к сетям инженерно-технического обеспечения ПАО "Россети Урал" по объекту: Публичный сервитут для строительства линейного объекта: подключение (технологическое присоединение) к сетям инженерно-технического обеспечения ПАО "Россети Урал" по объекту:

(наименование объекта, местоположение границ которого описано (далее - объект))

Раздел 1

Сведения об объекте

№ п/п	Характеристики объекта	Описание характеристик
1	2	3
1	Местоположение объекта	Пермский край, город Пермь
2	Площадь объекта +/- величина погрешности определения площади (Р +/- Дельта Р)	1460 +/- 2 м²
3	Иные характеристики объекта	-

Раздел 2

Сведения о местоположении границ объекта

1. Система координат МСК-592, МСК-59МСК-59, 2 зона

2. Сведения о характерных точках границ объекта

Обозначение характерных точек границ	Координаты, м		Метод определения координат характерной точки	Средняя квадратическая погрешность положения характерной точки (Mt), м	Описание обозначения точки на местности (при наличии)
	X	Y			
1	2	3	4	5	6
1	521017.84	2225551.13	Метод спутниковых геодезических измерений (определений)	0.10	Закрепление отсутствует
2	521019.83	2225547.60	Метод спутниковых геодезических измерений (определений)	0.10	Закрепление отсутствует
3	521024.71	2225551.38	Метод спутниковых геодезических измерений (определений)	0.10	Закрепление отсутствует
4	521042.21	2225584.47	Метод спутниковых геодезических измерений (определений)	0.10	Закрепление отсутствует
5	521046.44	2225591.17	Метод спутниковых геодезических измерений (определений)	0.10	Закрепление отсутствует
6	521062.94	2225608.30	Метод спутниковых геодезических измерений (определений)	0.10	Закрепление отсутствует
7	521087.51	2225632.27	Метод спутниковых геодезических измерений (определений)	0.10	Закрепление отсутствует
8	521122.03	2225672.58	Метод спутниковых геодезических измерений (определений)	0.10	Закрепление отсутствует
9	521149.35	2225700.13	Метод спутниковых геодезических измерений (определений)	0.10	Закрепление отсутствует
10	521158.74	2225709.60	Метод спутниковых геодезических измерений (определений)	0.10	Закрепление отсутствует
11	521155.80	2225712.97	Метод спутниковых геодезических измерений (определений)	0.10	Закрепление отсутствует

2. Сведения о характерных точках границ объекта

Обозначение характерных точек границ	Координаты, м		Метод определения координат характерной точки	Средняя квадратическая погрешность положения характерной точки (Mt), м	Описание обозначения точки на местности (при наличии)
	X	Y			
1	2	3	4	5	6
12	521150.81	2225718.69	Метод спутниковых геодезических измерений (определений)	0.10	Закрепление отсутствует
13	521149.51	2225720.18	Метод спутниковых геодезических измерений (определений)	0.10	Закрепление отсутствует
14	521157.94	2225729.30	Метод спутниковых геодезических измерений (определений)	0.10	Закрепление отсутствует
15	521164.21	2225732.81	Метод спутниковых геодезических измерений (определений)	0.10	Закрепление отсутствует
16	521165.99	2225733.81	Метод спутниковых геодезических измерений (определений)	0.10	Закрепление отсутствует
17	521165.92	2225734.84	Метод спутниковых геодезических измерений (определений)	0.10	Закрепление отсутствует
18	521164.07	2225746.20	Метод спутниковых геодезических измерений (определений)	0.10	Закрепление отсутствует
19	521163.29	2225753.57	Метод спутниковых геодезических измерений (определений)	0.10	Закрепление отсутствует
20	521162.67	2225759.35	Метод спутниковых геодезических измерений (определений)	0.10	Закрепление отсутствует
21	521164.02	2225759.37	Метод спутниковых геодезических измерений (определений)	0.10	Закрепление отсутствует
22	521162.72	2225773.19	Метод спутниковых геодезических измерений (определений)	0.10	Закрепление отсутствует
23	521161.87	2225773.13	Метод спутниковых геодезических измерений (определений)	0.10	Закрепление отсутствует
24	521160.74	2225773.04	Метод спутниковых геодезических измерений (определений)	0.10	Закрепление отсутствует

2. Сведения о характерных точках границ объекта

Обозначение характерных точек границ	Координаты, м		Метод определения координат характерной точки	Средняя квадратическая погрешность положения характерной точки (Mt), м	Описание обозначения точки на местности (при наличии)
	X	Y			
1	2	3	4	5	6
25	521159.00	2225789.98	Метод спутниковых геодезических измерений (определений)	0.10	Закрепление отсутствует
26	521158.43	2225795.53	Метод спутниковых геодезических измерений (определений)	0.10	Закрепление отсутствует
27	521158.05	2225800.07	Метод спутниковых геодезических измерений (определений)	0.10	Закрепление отсутствует
28	521157.73	2225803.97	Метод спутниковых геодезических измерений (определений)	0.10	Закрепление отсутствует
29	521157.65	2225804.33	Метод спутниковых геодезических измерений (определений)	0.10	Закрепление отсутствует
30	521159.02	2225805.96	Метод спутниковых геодезических измерений (определений)	0.10	Закрепление отсутствует
31	521158.98	2225806.50	Метод спутниковых геодезических измерений (определений)	0.10	Закрепление отсутствует
32	521154.88	2225806.13	Метод спутниковых геодезических измерений (определений)	0.10	Закрепление отсутствует
33	521157.25	2225771.76	Метод спутниковых геодезических измерений (определений)	0.10	Закрепление отсутствует
34	521162.36	2225736.37	Метод спутниковых геодезических измерений (определений)	0.10	Закрепление отсутствует
35	521155.44	2225732.49	Метод спутниковых геодезических измерений (определений)	0.10	Закрепление отсутствует
36	521147.15	2225723.52	Метод спутниковых геодезических измерений (определений)	0.10	Закрепление отсутствует
37	521144.13	2225720.26	Метод спутниковых геодезических измерений (определений)	0.10	Закрепление отсутствует

2. Сведения о характерных точках границ объекта

Обозначение характерных точек границ	Координаты, м		Метод определения координат характерной точки	Средняя квадратическая погрешность положения характерной точки (Mt), м	Описание обозначения точки на местности (при наличии)
	X	Y			
1	2	3	4	5	6
38	521147.86	2225715.98	Метод спутниковых геодезических измерений (определений)	0.10	Закрепление отсутствует
39	521147.96	2225715.87	Метод спутниковых геодезических измерений (определений)	0.10	Закрепление отсутствует
40	521152.96	2225710.14	Метод спутниковых геодезических измерений (определений)	0.10	Закрепление отсутствует
41	521153.28	2225709.77	Метод спутниковых геодезических измерений (определений)	0.10	Закрепление отсутствует
42	521148.86	2225705.32	Метод спутниковых геодезических измерений (определений)	0.10	Закрепление отсутствует
43	521119.10	2225675.31	Метод спутниковых геодезических измерений (определений)	0.10	Закрепление отсутствует
44	521084.60	2225635.02	Метод спутниковых геодезических измерений (определений)	0.10	Закрепление отсутствует
45	521060.08	2225611.10	Метод спутниковых геодезических измерений (определений)	0.10	Закрепление отсутствует
46	521043.28	2225593.66	Метод спутниковых геодезических измерений (определений)	0.10	Закрепление отсутствует
47	521038.71	2225586.41	Метод спутниковых геодезических измерений (определений)	0.10	Закрепление отсутствует
48	521021.56	2225554.00	Метод спутниковых геодезических измерений (определений)	0.10	Закрепление отсутствует
1	521017.84	2225551.13	Метод спутниковых геодезических измерений (определений)	0.10	Закрепление отсутствует
49	521016.93	2225483.20	Метод спутниковых геодезических измерений (определений)	0.10	Закрепление отсутствует

2. Сведения о характерных точках границ объекта

Обозначение характерных точек границ	Координаты, м		Метод определения координат характерной точки	Средняя квадратическая погрешность положения характерной точки (Mt), м	Описание обозначения точки на местности (при наличии)
	X	Y			
1	2	3	4	5	6
50	520980.01	2225462.38	Метод спутниковых геодезических измерений (определений)	0.10	Закрепление отсутствует
51	520985.61	2225451.10	Метод спутниковых геодезических измерений (определений)	0.10	Закрепление отсутствует
52	520989.22	2225452.75	Метод спутниковых геодезических измерений (определений)	0.10	Закрепление отсутствует
53	520988.86	2225453.41	Метод спутниковых геодезических измерений (определений)	0.10	Закрепление отсутствует
54	520988.59	2225453.90	Метод спутниковых геодезических измерений (определений)	0.10	Закрепление отсутствует
55	520988.27	2225454.46	Метод спутниковых геодезических измерений (определений)	0.10	Закрепление отсутствует
56	520988.46	2225454.73	Метод спутниковых геодезических измерений (определений)	0.10	Закрепление отсутствует
57	520985.28	2225460.76	Метод спутниковых геодезических измерений (определений)	0.10	Закрепление отсутствует
58	521018.83	2225479.69	Метод спутниковых геодезических измерений (определений)	0.10	Закрепление отсутствует
49	521016.93	2225483.20	Метод спутниковых геодезических измерений (определений)	0.10	Закрепление отсутствует

3. Сведения о характерных точках части (частей) границы объекта

Обозначение характерных точек части границы	Координаты, м		Метод определения координат характерной точки	Средняя квадратическая погрешность положения характерной точки (Mt), м	Описание обозначения точки на местности (при наличии)
	X	Y			
1	2	3	4	5	6
-	-	-	-	-	-

Раздел 3

Сведения о местоположении измененных (уточненных) границ объекта

1. Система координат -

2. Сведения о характерных точках границ объекта

Обозначение характерных точек границ	Существующие координаты, м		Измененные (уточненные) координаты, м		Метод определения координат характерной точки	Средняя квадратическая погрешность положения характерной точки (Mt), м	Описание обозначения точки на местности (при наличии)
	X	Y	X	Y			
1	2	3	4	5	6	7	8
-	-	-	-	-	-	-	

3. Сведения о характерных точках части (частей) границы объекта

Обозначение характерных точек части границы	Существующие координаты, м		Измененные (уточненные) координаты, м		Метод определения координат характерной точки	Средняя квадратическая погрешность положения характерной точки (Mt), м	Описание обозначения точки на местности (при наличии)
	X	Y	X	Y			
1	2	3	4	5	6	7	8
-	-	-	-	-	-	-	

ГРАФИЧЕСКОЕ ОПИСАНИЕ
местоположения границ публичного сервитута

КЛ-6кВ КТП-6479 - сущ.КЛ-6кВ ф.Кирпичный К2, КЛ-6кВ КТП-6479 - сущ.КЛ-6кВ ф.Кирпичный К3
(наименование объекта, местоположение границ которого описано (далее - объект)

Раздел 1

Сведения об объекте		
№ п/п	Характеристики объекта	Описание характеристик
1	2	3
1	Местоположение объекта	Пермский край, городской округ Пермский, город Пермь
2	Площадь объекта +/- величина погрешности определения площади (Р+/- Дельта Р)	25 кв.м ± 1.00 кв.м
3	Иные характеристики объекта	Публичный сервитут устанавливается в целях эксплуатации объекта электросетевого хозяйства «КЛ-6кВ КТП-6479 - сущ.КЛ-6кВ ф.Кирпичный К2, КЛ-6кВ КТП-6479 - сущ.КЛ-6кВ ф.Кирпичный К3» (в соответствии со статьей 3.6 Федерального закона от 25 октября 2001 г. № 137-ФЗ «О введении в действие Земельного кодекса Российской Федерации»). Срок установления публичного сервитута - сорок девять лет (согласно п.1 ст. 39.45 ЗК РФ).

Раздел 2

Сведения о местоположении границ объекта					
1. Система координат МСК-59, зона 2					
2. Сведения о характерных точках границ объекта					
Обозначение характерных точек границ	Координаты, м		Метод определения координат характерной точки	Средняя квадратическая погрешность положения характерной точки (M_t), м	Описание обозначения точки на местности (при наличии)
	X	Y			
1	2	3	4	5	6
1	515011.83	2233321.61	Метод спутниковых геодезических измерений (определений)	0.10	–
2	515009.72	2233321.61	Метод спутниковых геодезических измерений (определений)	0.10	–
3	515009.78	2233316.42	Метод спутниковых геодезических измерений (определений)	0.10	–
4	515005.08	2233316.50	Метод спутниковых геодезических измерений (определений)	0.10	–
5	515005.03	2233314.40	Метод спутниковых геодезических измерений (определений)	0.10	–
6	515011.29	2233314.27	Метод спутниковых геодезических измерений (определений)	0.10	–
7	515011.71	2233314.92	Метод спутниковых геодезических измерений (определений)	0.10	–
8	515011.89	2233315.36	Метод спутниковых геодезических измерений (определений)	0.10	–
1	515011.83	2233321.61	Метод спутниковых геодезических измерений (определений)	0.10	–
3. Сведения о характерных точках части (частей) границы объекта					
Обозначение характерных точек части границы	Координаты, м		Метод определения координат характерной точки	Средняя квадратическая погрешность положения характерной точки (M_t), м	Описание обозначения точки на местности (при наличии)
	X	Y			
1	2	3	4	5	6
–	–	–	–	–	–

ГРАФИЧЕСКОЕ ОПИСАНИЕ

местоположения границ публичного сервитута

КЛ-6кВ ПС Плеханова - РП-12

(наименование объекта, местоположение границ которого описано (далее - объект)

Раздел 1

Сведения об объекте		
№ п/п	Характеристики объекта	Описание характеристик
1	2	3
1	Местоположение объекта	Пермский край, городской округ Пермский, город Пермь
2	Площадь объекта +/- величина погрешности определения площади (Р+/- Дельта Р)	2583 кв.м ± 16.31 кв.м
3	Иные характеристики объекта	Публичный сервитут устанавливается в целях эксплуатации объекта электросетевого хозяйства «КЛ-6кВ ПС Плеханова - РП-12» (в соответствии со статьей 3.6 Федерального закона от 25 октября 2001 г. № 137-ФЗ «О введении в действие Земельного кодекса Российской Федерации»). Срок установления публичного сервитута - сорок девять лет (согласно п.1 ст. 39.45 ЗК РФ).

Раздел 2

Сведения о местоположении границ объекта					
1. Система координат МСК-59, зона 2					
2. Сведения о характерных точках границ объекта					
Обозначение характерных точек границ	Координаты, м		Метод определения координат характерной точки	Средняя квадратическая погрешность положения характерной точки (M_t), м	Описание обозначения точки на местности (при наличии)
	X	Y			
1	2	3	4	5	6
1	516373.37	2230358.50	Метод спутниковых геодезических измерений (определений)	0.10	–
2	516375.36	2230362.92	Метод спутниковых геодезических измерений (определений)	0.10	–
3	516370.86	2230365.03	Метод спутниковых геодезических измерений (определений)	0.10	–
4	516368.82	2230360.49	Метод спутниковых геодезических измерений (определений)	0.10	–
5	516369.78	2230360.07	Метод спутниковых геодезических измерений (определений)	0.10	–
6	516367.96	2230356.00	Метод спутниковых геодезических измерений	0.10	–
			(определений)		
7	516367.84	2230355.65	Метод спутниковых геодезических измерений (определений)	0.10	–
8	516367.77	2230355.29	Метод спутниковых геодезических измерений (определений)	0.10	–
9	516367.66	2230353.48	Метод спутниковых геодезических измерений (определений)	0.10	–
10	516367.69	2230350.09	Метод спутниковых геодезических измерений (определений)	0.10	–
11	516367.64	2230348.90	Метод спутниковых геодезических измерений (определений)	0.10	–
12	516367.59	2230348.79	Метод спутниковых геодезических измерений (определений)	0.10	–
13	516362.72	2230339.40	Метод спутниковых геодезических измерений (определений)	0.10	–
14	516361.18	2230335.82	Метод спутниковых геодезических измерений (определений)	0.10	–
15	516360.95	2230335.17	Метод спутниковых геодезических измерений (определений)	0.10	–
16	516360.87	2230334.82	Метод спутниковых геодезических измерений (определений)	0.10	–
17	516360.48	2230329.81	Метод спутниковых геодезических измерений (определений)	0.10	–
18	516360.44	2230329.49	Метод спутниковых геодезических измерений (определений)	0.10	–
19	516359.27	2230327.09	Метод спутниковых геодезических измерений (определений)	0.10	–
20	516359.06	2230326.77	Метод спутниковых геодезических измерений (определений)	0.10	–
21	516357.33	2230323.06	Метод спутниковых геодезических измерений (определений)	0.10	–
22	516355.66	2230319.37	Метод спутниковых геодезических измерений (определений)	0.10	–
23	516355.54	2230318.98	Метод спутниковых геодезических измерений (определений)	0.10	–

24	516355.04	2230317.06	Метод спутниковых геодезических измерений (определений)	0.10	–
25	516355.03	2230316.66	Метод спутниковых геодезических измерений (определений)	0.10	–
26	516354.96	2230315.63	Метод спутниковых геодезических измерений (определений)	0.10	–
27	516354.93	2230314.89	Метод спутниковых геодезических измерений (определений)	0.10	–
28	516354.14	2230310.35	Метод спутниковых геодезических измерений (определений)	0.10	–
29	516353.75	2230308.00	Метод спутниковых геодезических измерений (определений)	0.10	–
30	516353.66	2230307.65	Метод спутниковых геодезических измерений (определений)	0.10	–
31	516353.55	2230307.35	Метод спутниковых геодезических измерений (определений)	0.10	–
32	516349.23	2230298.49	Метод спутниковых геодезических измерений (определений)	0.10	–
33	516346.05	2230291.97	Метод спутниковых геодезических измерений (определений)	0.10	–
34	516339.66	2230289.34	Метод спутниковых геодезических измерений (определений)	0.10	–
35	516339.23	2230289.07	Метод спутниковых геодезических измерений (определений)	0.10	–
36	516338.90	2230288.76	Метод спутниковых геодезических измерений (определений)	0.10	–
37	516337.69	2230286.69	Метод спутниковых геодезических измерений (определений)	0.10	–
38	516336.90	2230285.42	Метод спутниковых геодезических измерений (определений)	0.10	–
39	516335.41	2230282.21	Метод спутниковых геодезических измерений (определений)	0.10	–
40	516332.76	2230276.48	Метод спутниковых геодезических измерений (определений)	0.10	–
41	516329.88	2230270.33	Метод спутниковых геодезических измерений (определений)	0.10	–
42	516329.65	2230269.63	Метод спутниковых геодезических измерений (определений)	0.10	–
43	516329.72	2230269.23	Метод спутниковых геодезических измерений (определений)	0.10	–
44	516329.97	2230264.96	Метод спутниковых геодезических измерений (определений)	0.10	–
45	516327.23	2230260.00	Метод спутниковых геодезических измерений (определений)	0.10	–
46	516324.21	2230254.20	Метод спутниковых геодезических измерений (определений)	0.10	–
47	516318.22	2230241.44	Метод спутниковых геодезических измерений (определений)	0.10	–
48	516317.23	2230239.15	Метод спутниковых геодезических измерений (определений)	0.10	–
49	516316.98	2230238.71	Метод спутниковых геодезических измерений (определений)	0.10	–
50	516317.01	2230238.22	Метод спутниковых геодезических измерений (определений)	0.10	–
51	516317.16	2230237.40	Метод спутниковых геодезических измерений (определений)	0.10	–
52	516316.57	2230235.15	Метод спутниковых геодезических измерений (определений)	0.10	–
53	516316.51	2230234.92	Метод спутниковых геодезических измерений (определений)	0.10	–
54	516312.09	2230227.90	Метод спутниковых геодезических измерений (определений)	0.10	–
55	516311.17	2230226.22	Метод спутниковых геодезических измерений (определений)	0.10	–
56	516310.97	2230225.85	Метод спутниковых геодезических измерений (определений)	0.10	–
57	516307.92	2230220.46	Метод спутниковых геодезических измерений (определений)	0.10	–
58	516307.84	2230220.03	Метод спутниковых геодезических	0.10	–

			измерений (определений)		
59	516308.52	2230184.31	Метод спутниковых геодезических измерений (определений)	0.10	–
60	516308.58	2230178.03	Метод спутниковых геодезических измерений (определений)	0.10	–
61	516308.18	2230176.22	Метод спутниковых геодезических измерений (определений)	0.10	–
62	516307.45	2230170.17	Метод спутниковых геодезических измерений (определений)	0.10	–
63	516305.81	2230161.81	Метод спутниковых геодезических измерений (определений)	0.10	–
64	516302.29	2230150.55	Метод спутниковых геодезических измерений (определений)	0.10	–
65	516293.34	2230142.69	Метод спутниковых геодезических измерений (определений)	0.10	–
66	516291.55	2230139.10	Метод спутниковых геодезических измерений (определений)	0.10	–
67	516286.47	2230128.34	Метод спутниковых геодезических измерений (определений)	0.10	–
68	516285.22	2230125.70	Метод спутниковых геодезических измерений (определений)	0.10	–
69	516281.83	2230118.55	Метод спутниковых геодезических измерений (определений)	0.10	–
70	516278.77	2230110.94	Метод спутниковых геодезических измерений (определений)	0.10	–
71	516276.12	2230104.31	Метод спутниковых геодезических измерений (определений)	0.10	–
72	516269.94	2230088.13	Метод спутниковых геодезических измерений (определений)	0.10	–
73	516265.09	2230077.18	Метод спутниковых геодезических измерений (определений)	0.10	–
74	516259.50	2230065.21	Метод спутниковых геодезических измерений (определений)	0.10	–
75	516257.08	2230059.76	Метод спутниковых геодезических измерений	0.10	–

			(определений)		
76	516255.49	2230056.06	Метод спутниковых геодезических измерений (определений)	0.10	–
77	516246.19	2230034.25	Метод спутниковых геодезических измерений (определений)	0.10	–
78	516240.52	2230021.34	Метод спутниковых геодезических измерений (определений)	0.10	–
79	516238.78	2230017.27	Метод спутниковых геодезических измерений (определений)	0.10	–
80	516237.43	2230014.35	Метод спутниковых геодезических измерений (определений)	0.10	–
81	516228.35	2229988.75	Метод спутниковых геодезических измерений (определений)	0.10	–
82	516227.90	2229987.33	Метод спутниковых геодезических измерений (определений)	0.10	–
83	516227.83	2229986.87	Метод спутниковых геодезических измерений (определений)	0.10	–
84	516227.57	2229981.07	Метод спутниковых геодезических измерений (определений)	0.10	–
85	516227.53	2229980.21	Метод спутниковых геодезических измерений (определений)	0.10	–
86	516227.28	2229975.13	Метод спутниковых геодезических измерений (определений)	0.10	–
87	516227.13	2229971.16	Метод спутниковых геодезических измерений (определений)	0.10	–
88	516227.13	2229970.88	Метод спутниковых геодезических измерений (определений)	0.10	–
89	516228.22	2229966.17	Метод спутниковых геодезических измерений (определений)	0.10	–
90	516228.90	2229963.13	Метод спутниковых геодезических измерений (определений)	0.10	–
91	516229.40	2229962.21	Метод спутниковых геодезических измерений (определений)	0.10	–
92	516230.19	2229960.56	Метод спутниковых геодезических измерений (определений)	0.10	–

93	516230.84	2229959.93	Метод спутниковых геодезических измерений (определений)	0.10	–
94	516231.97	2229958.67	Метод спутниковых геодезических измерений (определений)	0.10	–
95	516240.79	2229956.40	Метод спутниковых геодезических измерений (определений)	0.10	–
96	516247.09	2229954.77	Метод спутниковых геодезических измерений (определений)	0.10	–
97	516246.28	2229952.09	Метод спутниковых геодезических измерений (определений)	0.10	–
98	516251.12	2229950.69	Метод спутниковых геодезических измерений (определений)	0.10	–
99	516251.31	2229951.36	Метод спутниковых геодезических измерений (определений)	0.10	–
100	516280.84	2229941.12	Метод спутниковых геодезических измерений (определений)	0.10	–
101	516323.67	2229926.44	Метод спутниковых геодезических измерений (определений)	0.10	–
102	516325.83	2229925.56	Метод спутниковых геодезических измерений (определений)	0.10	–
103	516326.82	2229923.93	Метод спутниковых геодезических измерений (определений)	0.10	–
104	516327.69	2229922.27	Метод спутниковых геодезических измерений (определений)	0.10	–
105	516328.53	2229907.36	Метод спутниковых геодезических измерений (определений)	0.10	–
106	516330.72	2229901.10	Метод спутниковых геодезических измерений (определений)	0.10	–
107	516335.90	2229882.99	Метод спутниковых геодезических измерений (определений)	0.10	–
108	516334.90	2229882.77	Метод спутниковых геодезических измерений (определений)	0.10	–
109	516336.03	2229877.77	Метод спутниковых геодезических измерений (определений)	0.10	–
110	516337.09	2229878.00	Метод спутниковых геодезических измерений (определений)	0.10	–
111	516344.10	2229851.23	Метод спутниковых геодезических измерений (определений)	0.10	–
112	516342.80	2229850.92	Метод спутниковых геодезических измерений (определений)	0.10	–
113	516343.99	2229845.92	Метод спутниковых геодезических измерений (определений)	0.10	–
114	516345.13	2229846.19	Метод спутниковых геодезических измерений (определений)	0.10	–
115	516361.05	2229805.31	Метод спутниковых геодезических измерений (определений)	0.10	–
116	516360.79	2229805.31	Метод спутниковых геодезических измерений (определений)	0.10	–
117	516360.88	2229800.04	Метод спутниковых геодезических измерений (определений)	0.10	–
118	516366.25	2229800.12	Метод спутниковых геодезических измерений (определений)	0.10	–
119	516366.23	2229800.90	Метод спутниковых геодезических измерений (определений)	0.10	–
120	516373.10	2229799.07	Метод спутниковых геодезических измерений (определений)	0.10	–
121	516373.05	2229798.47	Метод спутниковых геодезических измерений (определений)	0.10	–
122	516374.11	2229798.37	Метод спутниковых геодезических измерений (определений)	0.10	–
123	516371.78	2229770.63	Метод спутниковых геодезических измерений (определений)	0.10	–
124	516370.53	2229770.66	Метод спутниковых геодезических измерений (определений)	0.10	–
125	516370.35	2229764.50	Метод спутниковых геодезических измерений (определений)	0.10	–
126	516365.43	2229739.13	Метод спутниковых геодезических измерений (определений)	0.10	–
127	516364.77	2229739.37	Метод спутниковых геодезических	0.10	–

			измерений (определений)		
128	516363.82	2229736.72	Метод спутниковых геодезических измерений (определений)	0.10	–
129	516347.94	2229733.75	Метод спутниковых геодезических измерений (определений)	0.10	–
130	516345.95	2229735.01	Метод спутниковых геодезических измерений (определений)	0.10	–
131	516343.13	2229730.52	Метод спутниковых геодезических измерений (определений)	0.10	–
132	516343.38	2229730.37	Метод спутниковых геодезических измерений (определений)	0.10	–
133	516323.47	2229709.90	Метод спутниковых геодезических измерений (определений)	0.10	–
134	516322.36	2229710.52	Метод спутниковых геодезических измерений (определений)	0.10	–
135	516319.66	2229705.73	Метод спутниковых геодезических измерений (определений)	0.10	–
136	516321.21	2229704.86	Метод спутниковых геодезических измерений (определений)	0.10	–
137	516320.65	2229700.21	Метод спутниковых геодезических измерений (определений)	0.10	–
138	516292.50	2229657.06	Метод спутниковых геодезических измерений (определений)	0.10	–
139	516292.22	2229657.52	Метод спутниковых геодезических измерений (определений)	0.10	–
140	516288.08	2229655.07	Метод спутниковых геодезических измерений (определений)	0.10	–
141	516290.68	2229650.69	Метод спутниковых геодезических измерений (определений)	0.10	–
142	516291.75	2229651.31	Метод спутниковых геодезических измерений (определений)	0.10	–
143	516296.70	2229646.36	Метод спутниковых геодезических измерений (определений)	0.10	–
144	516310.77	2229636.93	Метод спутниковых геодезических измерений	0.10	–

			(определений)		
145	516322.92	2229630.65	Метод спутниковых геодезических измерений (определений)	0.10	–
146	516324.60	2229630.35	Метод спутниковых геодезических измерений (определений)	0.10	–
147	516324.25	2229629.34	Метод спутниковых геодезических измерений (определений)	0.10	–
148	516325.08	2229629.04	Метод спутниковых геодезических измерений (определений)	0.10	–
149	516324.67	2229627.23	Метод спутниковых геодезических измерений (определений)	0.10	–
150	516323.97	2229627.40	Метод спутниковых геодезических измерений (определений)	0.10	–
151	516322.89	2229622.85	Метод спутниковых геодезических измерений (определений)	0.10	–
152	516323.85	2229622.62	Метод спутниковых геодезических измерений (определений)	0.10	–
153	516323.21	2229618.29	Метод спутниковых геодезических измерений (определений)	0.10	–
154	516326.38	2229617.88	Метод спутниковых геодезических измерений (определений)	0.10	–
155	516326.97	2229621.89	Метод спутниковых геодезических измерений (определений)	0.10	–
156	516327.52	2229621.76	Метод спутниковых геодезических измерений (определений)	0.10	–
157	516328.59	2229626.31	Метод спутниковых геодезических измерений (определений)	0.10	–
158	516327.81	2229626.49	Метод спутниковых геодезических измерений (определений)	0.10	–
159	516328.14	2229627.98	Метод спутниковых геодезических измерений (определений)	0.10	–
160	516328.70	2229627.79	Метод спутниковых геодезических измерений (определений)	0.10	–
161	516330.24	2229632.25	Метод спутниковых геодезических измерений (определений)	0.10	–

162	516325.79	2229633.79	Метод спутниковых геодезических измерений (определений)	0.10	–
163	516325.60	2229633.25	Метод спутниковых геодезических измерений (определений)	0.10	–
164	516323.83	2229633.58	Метод спутниковых геодезических измерений (определений)	0.10	–
165	516312.04	2229639.67	Метод спутниковых геодезических измерений (определений)	0.10	–
166	516298.23	2229648.92	Метод спутниковых геодезических измерений (определений)	0.10	–
167	516294.32	2229652.84	Метод спутниковых геодезических измерений (определений)	0.10	–
168	516294.82	2229653.14	Метод спутниковых геодезических измерений (определений)	0.10	–
169	516294.32	2229653.99	Метод спутниковых геодезических измерений (определений)	0.10	–
170	516323.95	2229699.17	Метод спутниковых геодезических измерений (определений)	0.10	–
171	516324.51	2229704.39	Метод спутниковых геодезических измерений (определений)	0.10	–
172	516326.60	2229708.13	Метод спутниковых геодезических измерений (определений)	0.10	–
173	516326.03	2229708.44	Метод спутниковых геодезических измерений (определений)	0.10	–
174	516345.84	2229728.81	Метод спутниковых геодезических измерений (определений)	0.10	–
175	516347.64	2229727.69	Метод спутниковых геодезических измерений (определений)	0.10	–
176	516349.94	2229731.35	Метод спутниковых геодезических измерений (определений)	0.10	–
177	516364.21	2229734.00	Метод спутниковых геодезических измерений (определений)	0.10	–
178	516367.88	2229732.71	Метод спутниковых геодезических измерений (определений)	0.10	–
179	516369.63	2229737.63	Метод спутниковых геодезических измерений (определений)	0.10	–
180	516368.31	2229738.10	Метод спутниковых геодезических измерений (определений)	0.10	–
181	516373.45	2229764.40	Метод спутниковых геодезических измерений (определений)	0.10	–
182	516375.33	2229764.35	Метод спутниковых геодезических измерений (определений)	0.10	–
183	516375.52	2229770.51	Метод спутниковых геодезических измерений (определений)	0.10	–
184	516374.75	2229770.54	Метод спутниковых геодезических измерений (определений)	0.10	–
185	516377.07	2229798.09	Метод спутниковых геодезических измерений (определений)	0.10	–
186	516377.66	2229798.04	Метод спутниковых геодезических измерений (определений)	0.10	–
187	516378.19	2229803.79	Метод спутниковых геодезических измерений (определений)	0.10	–
188	516373.59	2229804.23	Метод спутниковых геодезических измерений (определений)	0.10	–
189	516373.39	2229802.00	Метод спутниковых геодезических измерений (определений)	0.10	–
190	516366.19	2229803.91	Метод спутниковых геодезических измерений (определений)	0.10	–
191	516366.16	2229805.39	Метод спутниковых геодезических измерений (определений)	0.10	–
192	516364.09	2229805.36	Метод спутниковых геодезических измерений (определений)	0.10	–
193	516347.92	2229846.85	Метод спутниковых геодезических измерений (определений)	0.10	–
194	516348.95	2229847.09	Метод спутниковых геодезических измерений (определений)	0.10	–
195	516347.76	2229852.10	Метод спутниковых геодезических измерений (определений)	0.10	–
196	516346.88	2229851.88	Метод спутниковых геодезических	0.10	–

			измерений (определений)		
197	516339.89	2229878.63	Метод спутниковых геодезических измерений (определений)	0.10	–
198	516341.14	2229878.92	Метод спутниковых геодезических измерений (определений)	0.10	–
199	516340.02	2229883.92	Метод спутниковых геодезических измерений (определений)	0.10	–
200	516338.78	2229883.63	Метод спутниковых геодезических измерений (определений)	0.10	–
201	516333.11	2229902.92	Метод спутниковых геодезических измерений (определений)	0.10	–
202	516332.06	2229906.33	Метод спутниковых геодезических измерений (определений)	0.10	–
203	516331.03	2229922.67	Метод спутниковых геодезических измерений (определений)	0.10	–
204	516330.71	2229924.27	Метод спутниковых геодезических измерений (определений)	0.10	–
205	516330.16	2229925.44	Метод спутниковых геодезических измерений (определений)	0.10	–
206	516329.03	2229927.15	Метод спутниковых геодезических измерений (определений)	0.10	–
207	516327.65	2229928.80	Метод спутниковых геодезических измерений (определений)	0.10	–
208	516326.30	2229929.42	Метод спутниковых геодезических измерений (определений)	0.10	–
209	516252.28	2229954.73	Метод спутниковых геодезических измерений (определений)	0.10	–
210	516252.72	2229956.29	Метод спутниковых геодезических измерений (определений)	0.10	–
211	516247.96	2229957.67	Метод спутниковых геодезических измерений (определений)	0.10	–
212	516247.72	2229956.88	Метод спутниковых геодезических измерений (определений)	0.10	–
213	516241.34	2229958.52	Метод спутниковых геодезических измерений	0.10	–

			(определений)		
214	516233.16	2229960.63	Метод спутниковых геодезических измерений (определений)	0.10	–
215	516232.44	2229961.46	Метод спутниковых геодезических измерений (определений)	0.10	–
216	516232.00	2229961.88	Метод спутниковых геодезических измерений (определений)	0.10	–
217	516231.35	2229963.21	Метод спутниковых геодезических измерений (определений)	0.10	–
218	516230.98	2229963.90	Метод спутниковых геодезических измерений (определений)	0.10	–
219	516230.38	2229966.66	Метод спутниковых геодезических измерений (определений)	0.10	–
220	516229.33	2229971.13	Метод спутниковых геодезических измерений (определений)	0.10	–
221	516229.48	2229975.02	Метод спутниковых геодезических измерений (определений)	0.10	–
222	516229.72	2229980.10	Метод спутниковых геодезических измерений (определений)	0.10	–
223	516229.77	2229980.96	Метод спутниковых геодезических измерений (определений)	0.10	–
224	516230.02	2229986.65	Метод спутниковых геодезических измерений (определений)	0.10	–
225	516230.05	2229986.82	Метод спутниковых геодезических измерений (определений)	0.10	–
226	516230.44	2229988.04	Метод спутниковых геодезических измерений (определений)	0.10	–
227	516239.47	2230013.52	Метод спутниковых геодезических измерений (определений)	0.10	–
228	516240.78	2230016.38	Метод спутниковых геодезических измерений (определений)	0.10	–
229	516242.54	2230020.46	Метод спутниковых геодезических измерений (определений)	0.10	–
230	516248.21	2230033.38	Метод спутниковых геодезических измерений (определений)	0.10	–

231	516257.51	2230055.19	Метод спутниковых геодезических измерений (определений)	0.10	–
232	516259.10	2230058.88	Метод спутниковых геодезических измерений (определений)	0.10	–
233	516261.50	2230064.31	Метод спутниковых геодезических измерений (определений)	0.10	–
234	516267.09	2230076.27	Метод спутниковых геодезических измерений (определений)	0.10	–
235	516271.97	2230087.29	Метод спутниковых геодезических измерений (определений)	0.10	–
236	516278.17	2230103.51	Метод спутниковых геодезических измерений (определений)	0.10	–
237	516280.81	2230110.12	Метод спутниковых геодезических измерений (определений)	0.10	–
238	516283.85	2230117.67	Метод спутниковых геодезических измерений (определений)	0.10	–
239	516287.22	2230124.76	Метод спутниковых геодезических измерений (определений)	0.10	–
240	516288.47	2230127.40	Метод спутниковых геодезических измерений (определений)	0.10	–
241	516293.53	2230138.13	Метод спутниковых геодезических измерений (определений)	0.10	–
242	516295.13	2230141.32	Метод спутниковых геодезических измерений (определений)	0.10	–
243	516304.22	2230149.30	Метод спутниковых геодезических измерений (определений)	0.10	–
244	516307.95	2230161.27	Метод спутниковых геодезических измерений (определений)	0.10	–
245	516309.62	2230169.83	Метод спутниковых геодезических измерений (определений)	0.10	–
246	516310.35	2230175.85	Метод спутниковых геодезических измерений (определений)	0.10	–
247	516310.78	2230177.80	Метод спутниковых геодезических измерений (определений)	0.10	–
248	516310.72	2230184.34	Метод спутниковых геодезических измерений (определений)	0.10	–
249	516310.03	2230219.74	Метод спутниковых геодезических измерений (определений)	0.10	–
250	516312.89	2230224.77	Метод спутниковых геодезических измерений (определений)	0.10	–
251	516313.98	2230226.79	Метод спутниковых геодезических измерений (определений)	0.10	–
252	516318.45	2230234.08	Метод спутниковых геодезических измерений (определений)	0.10	–
253	516318.59	2230234.59	Метод спутниковых геодезических измерений (определений)	0.10	–
254	516319.20	2230236.86	Метод спутниковых геодезических измерений (определений)	0.10	–
255	516319.31	2230237.15	Метод спутниковых геодезических измерений (определений)	0.10	–
256	516319.26	2230237.64	Метод спутниковых геодезических измерений (определений)	0.10	–
257	516319.14	2230238.27	Метод спутниковых геодезических измерений (определений)	0.10	–
258	516320.14	2230240.58	Метод спутниковых геодезических измерений (определений)	0.10	–
259	516326.09	2230253.27	Метод спутниковых геодезических измерений (определений)	0.10	–
260	516329.08	2230259.01	Метод спутниковых геодезических измерений (определений)	0.10	–
261	516331.85	2230264.02	Метод спутниковых геодезических измерений (определений)	0.10	–
262	516332.08	2230264.52	Метод спутниковых геодезических измерений (определений)	0.10	–
263	516332.07	2230265.05	Метод спутниковых геодезических измерений (определений)	0.10	–
264	516331.81	2230269.48	Метод спутниковых геодезических измерений (определений)	0.10	–
265	516331.86	2230269.59	Метод спутниковых геодезических	0.10	–

			измерений (определений)		
266	516334.66	2230275.60	Метод спутниковых геодезических измерений (определений)	0.10	–
267	516337.32	2230281.33	Метод спутниковых геодезических измерений (определений)	0.10	–
268	516338.75	2230284.42	Метод спутниковых геодезических измерений (определений)	0.10	–
269	516339.49	2230285.62	Метод спутниковых геодезических измерений (определений)	0.10	–
270	516340.54	2230287.41	Метод спутниковых геодезических измерений (определений)	0.10	–
271	516347.02	2230290.10	Метод спутниковых геодезических измерений (определений)	0.10	–
272	516347.60	2230290.41	Метод спутниковых геодезических измерений (определений)	0.10	–
273	516347.85	2230290.89	Метод спутниковых геодезических измерений (определений)	0.10	–
274	516351.13	2230297.57	Метод спутниковых геодезических измерений (определений)	0.10	–
275	516355.49	2230306.53	Метод спутниковых геодезических измерений (определений)	0.10	–
276	516355.66	2230307.02	Метод спутниковых геодезических измерений (определений)	0.10	–
277	516355.81	2230307.54	Метод спутниковых геодезических измерений (определений)	0.10	–
278	516356.21	2230310.00	Метод спутниковых геодезических измерений (определений)	0.10	–
279	516357.02	2230314.66	Метод спутниковых геодезических измерений (определений)	0.10	–
280	516357.06	2230315.51	Метод спутниковых геодезических измерений (определений)	0.10	–
281	516357.13	2230316.56	Метод спутниковых геодезических измерений (определений)	0.10	–
282	516357.14	2230316.77	Метод спутниковых геодезических измерений	0.10	–

			(определений)		
283	516357.56	2230318.42	Метод спутниковых геодезических измерений (определений)	0.10	–
284	516357.63	2230318.63	Метод спутниковых геодезических измерений (определений)	0.10	–
285	516359.24	2230322.19	Метод спутниковых геодезических измерений (определений)	0.10	–
286	516360.90	2230325.75	Метод спутниковых геодезических измерений (определений)	0.10	–
287	516361.10	2230326.05	Метод спутниковых геодезических измерений (определений)	0.10	–
288	516362.44	2230328.82	Метод спутниковых геодезических измерений (определений)	0.10	–
289	516362.51	2230329.13	Метод спутниковых геодезических измерений (определений)	0.10	–
290	516362.57	2230329.58	Метод спутниковых геодезических измерений (определений)	0.10	–
291	516362.95	2230334.52	Метод спутниковых геодезических измерений (определений)	0.10	–
292	516363.13	2230335.05	Метод спутниковых геодезических измерений (определений)	0.10	–
293	516364.63	2230338.50	Метод спутниковых геодезических измерений (определений)	0.10	–
294	516369.48	2230347.88	Метод спутниковых геодезических измерений (определений)	0.10	–
295	516369.72	2230348.40	Метод спутниковых геодезических измерений (определений)	0.10	–
296	516369.79	2230350.05	Метод спутниковых геодезических измерений (определений)	0.10	–
297	516369.76	2230353.43	Метод спутниковых геодезических измерений (определений)	0.10	–
298	516369.85	2230355.02	Метод спутниковых геодезических измерений (определений)	0.10	–
299	516369.91	2230355.25	Метод спутниковых геодезических измерений (определений)	0.10	–

300	516371.71	2230359.23	Метод спутниковых геодезических измерений (определений)	0.10	–
1	516373.37	2230358.50	Метод спутниковых геодезических измерений (определений)	0.10	–

3. Сведения о характерных точках части (частей) границы объекта

Обозначение характерных точек части границы	Координаты, м		Метод определения координат характерной точки	Средняя квадратическая погрешность положения характерной точки (M_t), м	Описание обозначения точки на местности (при наличии)
	X	Y			
1	2	3	4	5	6
–	–	–	–	–	–

ГРАФИЧЕСКОЕ ОПИСАНИЕ

местоположения границ публичного сервитута

КЛ-6кВ РП-75 - РУ 6кВ ПН-23, КЛ-6кВ ТП-5105 - РУ 6кВ ПН-23, КЛ-6кВ ТП-5235 - РУ 6кВ ПН-23

(наименование объекта, местоположение границ которого описано (далее - объект)

Раздел 1

Сведения об объекте		
№ п/п	Характеристики объекта	Описание характеристик
1	2	3
1	Местоположение объекта	Пермский край, городской округ Пермский, город Пермь
2	Площадь объекта +/- величина погрешности определения площади (Р+/- Дельта Р)	1642 кв.м ± 8.35 кв.м
3	Иные характеристики объекта	Публичный сервитут устанавливается в целях эксплуатации объекта электросетевого хозяйства «КЛ-6кВ РП-75 - РУ 6кВ ПН-23, КЛ-6кВ ТП-5105 - РУ 6кВ ПН-23, КЛ-6кВ ТП-5235 - РУ 6кВ ПН-23» (в соответствии со статьей 3.6 Федерального закона от 25 октября 2001 г. № 137-ФЗ «О введении в действие Земельного кодекса Российской Федерации»). Срок установления публичного сервитута - сорок девять лет (согласно п.1 ст. 39.45 ЗК РФ).

Раздел 2

Сведения о местоположении границ объекта

1. Система координат МСК-59, зона 2

2. Сведения о характерных точках границ объекта

Обозначение характерных точек границ	Координаты, м		Метод определения координат характерной точки	Средняя квадратическая погрешность положения характерной точки (M_t), м	Описание обозначения точки на местности (при наличии)
	X	Y			
1	2	3	4	5	6
1	517687.97	2232005.73	Метод спутниковых геодезических измерений (определений)	0.10	–
2	517688.02	2232005.84	Метод спутниковых геодезических измерений (определений)	0.10	–
3	517688.44	2232005.61	Метод спутниковых геодезических измерений (определений)	0.10	–
4	517689.75	2232008.25	Метод спутниковых геодезических измерений (определений)	0.10	–
5	517688.45	2232008.94	Метод спутниковых геодезических измерений (определений)	0.10	–
6	517674.83	2232016.17	Метод спутниковых геодезических	0.10	–

			измерений (определений)		
7	517671.16	2232009.37	Метод спутниковых геодезических измерений (определений)	0.10	–
8	517649.26	2232019.79	Метод спутниковых геодезических измерений (определений)	0.10	–
9	517647.53	2232020.81	Метод спутниковых геодезических измерений (определений)	0.10	–
10	517640.03	2232024.33	Метод спутниковых геодезических измерений (определений)	0.10	–
11	517639.16	2232028.69	Метод спутниковых геодезических измерений (определений)	0.10	–
12	517630.09	2232033.21	Метод спутниковых геодезических измерений (определений)	0.10	–
13	517629.19	2232035.74	Метод спутниковых геодезических измерений (определений)	0.10	–
14	517641.54	2232059.33	Метод спутниковых геодезических измерений (определений)	0.10	–
15	517651.65	2232078.04	Метод спутниковых геодезических измерений (определений)	0.10	–
16	517648.81	2232079.63	Метод спутниковых геодезических измерений (определений)	0.10	–
17	517634.41	2232086.79	Метод спутниковых геодезических измерений (определений)	0.10	–
18	517634.05	2232086.98	Метод спутниковых геодезических измерений (определений)	0.10	–
19	517628.84	2232089.59	Метод спутниковых геодезических измерений (определений)	0.10	–
20	517629.91	2232093.31	Метод спутниковых геодезических измерений (определений)	0.10	–
21	517635.87	2232104.68	Метод спутниковых геодезических измерений (определений)	0.10	–
22	517641.21	2232114.87	Метод спутниковых геодезических измерений (определений)	0.10	–
23	517647.99	2232127.72	Метод спутниковых геодезических измерений	0.10	–

			(определений)		
24	517650.91	2232133.36	Метод спутниковых геодезических измерений (определений)	0.10	–
25	517653.47	2232138.02	Метод спутниковых геодезических измерений (определений)	0.10	–
26	517652.65	2232145.52	Метод спутниковых геодезических измерений (определений)	0.10	–
27	517647.19	2232148.48	Метод спутниковых геодезических измерений (определений)	0.10	–
28	517645.79	2232149.90	Метод спутниковых геодезических измерений (определений)	0.10	–
29	517639.35	2232153.06	Метод спутниковых геодезических измерений (определений)	0.10	–
30	517636.87	2232154.23	Метод спутниковых геодезических измерений (определений)	0.10	–
31	517635.40	2232154.93	Метод спутниковых геодезических измерений (определений)	0.10	–
32	517633.80	2232156.50	Метод спутниковых геодезических измерений (определений)	0.10	–
33	517629.16	2232158.63	Метод спутниковых геодезических измерений (определений)	0.10	–
34	517627.79	2232158.61	Метод спутниковых геодезических измерений (определений)	0.10	–
35	517614.00	2232165.92	Метод спутниковых геодезических измерений (определений)	0.10	–
36	517604.13	2232170.87	Метод спутниковых геодезических измерений (определений)	0.10	–
37	517594.60	2232175.14	Метод спутниковых геодезических измерений (определений)	0.10	–
38	517585.61	2232179.54	Метод спутниковых геодезических измерений (определений)	0.10	–
39	517576.53	2232183.75	Метод спутниковых геодезических измерений (определений)	0.10	–
40	517573.20	2232185.53	Метод спутниковых геодезических измерений (определений)	0.10	–

41	517562.52	2232191.23	Метод спутниковых геодезических измерений (определений)	0.10	–
42	517565.84	2232197.63	Метод спутниковых геодезических измерений (определений)	0.10	–
43	517570.32	2232206.10	Метод спутниковых геодезических измерений (определений)	0.10	–
44	517572.76	2232210.94	Метод спутниковых геодезических измерений (определений)	0.10	–
45	517575.72	2232216.39	Метод спутниковых геодезических измерений (определений)	0.10	–
46	517580.67	2232213.77	Метод спутниковых геодезических измерений (определений)	0.10	–
47	517582.09	2232216.59	Метод спутниковых геодезических измерений (определений)	0.10	–
48	517577.08	2232219.04	Метод спутниковых геодезических измерений (определений)	0.10	–
49	517577.43	2232219.81	Метод спутниковых геодезических измерений (определений)	0.10	–
50	517579.95	2232218.27	Метод спутниковых геодезических измерений (определений)	0.10	–
51	517582.16	2232222.23	Метод спутниковых геодезических измерений (определений)	0.10	–
52	517578.32	2232224.35	Метод спутниковых геодезических измерений (определений)	0.10	–
53	517578.11	2232224.00	Метод спутниковых геодезических измерений (определений)	0.10	–
54	517547.30	2232240.52	Метод спутниковых геодезических измерений (определений)	0.10	–
55	517547.74	2232241.37	Метод спутниковых геодезических измерений (определений)	0.10	–
56	517543.76	2232243.56	Метод спутниковых геодезических измерений (определений)	0.10	–
57	517542.73	2232244.17	Метод спутниковых геодезических измерений (определений)	0.10	–
58	517542.45	2232244.93	Метод спутниковых геодезических измерений (определений)	0.10	–
59	517539.75	2232252.63	Метод спутниковых геодезических измерений (определений)	0.10	–
60	517540.96	2232254.80	Метод спутниковых геодезических измерений (определений)	0.10	–
61	517547.47	2232266.85	Метод спутниковых геодезических измерений (определений)	0.10	–
62	517548.27	2232268.25	Метод спутниковых геодезических измерений (определений)	0.10	–
63	517551.48	2232274.17	Метод спутниковых геодезических измерений (определений)	0.10	–
64	517552.56	2232276.15	Метод спутниковых геодезических измерений (определений)	0.10	–
65	517554.69	2232276.37	Метод спутниковых геодезических измерений (определений)	0.10	–
66	517556.87	2232275.59	Метод спутниковых геодезических измерений (определений)	0.10	–
67	517564.26	2232272.96	Метод спутниковых геодезических измерений (определений)	0.10	–
68	517574.21	2232269.51	Метод спутниковых геодезических измерений (определений)	0.10	–
69	517582.78	2232265.45	Метод спутниковых геодезических измерений (определений)	0.10	–
70	517594.86	2232259.62	Метод спутниковых геодезических измерений (определений)	0.10	–
71	517599.45	2232257.25	Метод спутниковых геодезических измерений (определений)	0.10	–
72	517613.69	2232249.98	Метод спутниковых геодезических измерений (определений)	0.10	–
73	517623.03	2232245.29	Метод спутниковых геодезических измерений (определений)	0.10	–
74	517634.86	2232239.40	Метод спутниковых геодезических измерений (определений)	0.10	–
75	517640.00	2232236.82	Метод спутниковых геодезических	0.10	–

			измерений (определений)		
76	517640.96	2232236.65	Метод спутниковых геодезических измерений (определений)	0.10	–
77	517643.59	2232241.84	Метод спутниковых геодезических измерений (определений)	0.10	–
78	517645.54	2232245.63	Метод спутниковых геодезических измерений (определений)	0.10	–
79	517649.64	2232244.31	Метод спутниковых геодезических измерений (определений)	0.10	–
80	517650.53	2232246.13	Метод спутниковых геодезических измерений (определений)	0.10	–
81	517645.78	2232247.69	Метод спутниковых геодезических измерений (определений)	0.10	–
82	517644.59	2232248.14	Метод спутниковых геодезических измерений (определений)	0.10	–
83	517641.80	2232242.75	Метод спутниковых геодезических измерений (определений)	0.10	–
84	517639.96	2232239.09	Метод спутниковых геодезических измерений (определений)	0.10	–
85	517635.76	2232241.19	Метод спутниковых геодезических измерений (определений)	0.10	–
86	517623.91	2232247.08	Метод спутниковых геодезических измерений (определений)	0.10	–
87	517614.59	2232251.75	Метод спутниковых геодезических измерений (определений)	0.10	–
88	517600.36	2232259.04	Метод спутниковых геодезических измерений (определений)	0.10	–
89	517595.76	2232261.41	Метод спутниковых геодезических измерений (определений)	0.10	–
90	517583.64	2232267.25	Метод спутниковых геодезических измерений (определений)	0.10	–
91	517574.97	2232271.36	Метод спутниковых геодезических измерений (определений)	0.10	–
92	517564.92	2232274.85	Метод спутниковых геодезических измерений	0.10	–

			(определений)		
93	517557.54	2232277.46	Метод спутниковых геодезических измерений (определений)	0.10	–
94	517555.02	2232278.37	Метод спутниковых геодезических измерений (определений)	0.10	–
95	517554.66	2232278.37	Метод спутниковых геодезических измерений (определений)	0.10	–
96	517551.31	2232278.03	Метод спутниковых геодезических измерений (определений)	0.10	–
97	517549.72	2232275.13	Метод спутниковых геодезических измерений (определений)	0.10	–
98	517546.52	2232269.21	Метод спутниковых геодезических измерений (определений)	0.10	–
99	517545.72	2232267.82	Метод спутниковых геодезических измерений (определений)	0.10	–
100	517539.21	2232255.76	Метод спутниковых геодезических измерений (определений)	0.10	–
101	517537.55	2232252.82	Метод спутниковых геодезических измерений (определений)	0.10	–
102	517540.57	2232244.24	Метод спутниковых геодезических измерений (определений)	0.10	–
103	517541.02	2232243.06	Метод спутниковых геодезических измерений (определений)	0.10	–
104	517541.25	2232242.73	Метод спутниковых геодезических измерений (определений)	0.10	–
105	517542.13	2232242.21	Метод спутниковых геодезических измерений (определений)	0.10	–
106	517540.65	2232239.71	Метод спутниковых геодезических измерений (определений)	0.10	–
107	517542.81	2232238.50	Метод спутниковых геодезических измерений (определений)	0.10	–
108	517544.56	2232237.54	Метод спутниковых геодезических измерений (определений)	0.10	–
109	517560.36	2232228.92	Метод спутниковых геодезических измерений (определений)	0.10	–

110	517575.67	2232220.79	Метод спутниковых геодезических измерений (определений)	0.10	–
111	517575.05	2232219.42	Метод спутниковых геодезических измерений (определений)	0.10	–
112	517574.87	2232219.47	Метод спутниковых геодезических измерений (определений)	0.10	–
113	517573.97	2232219.32	Метод спутниковых геодезических измерений (определений)	0.10	–
114	517572.85	2232217.21	Метод спутниковых геодезических измерений (определений)	0.10	–
115	517565.24	2232202.74	Метод спутниковых геодезических измерений (определений)	0.10	–
116	517561.28	2232195.29	Метод спутниковых геодезических измерений (определений)	0.10	–
117	517560.08	2232192.93	Метод спутниковых геодезических измерений (определений)	0.10	–
118	517559.66	2232192.13	Метод спутниковых геодезических измерений (определений)	0.10	–
119	517552.08	2232196.76	Метод спутниковых геодезических измерений (определений)	0.10	–
120	517549.12	2232198.61	Метод спутниковых геодезических измерений (определений)	0.10	–
121	517541.29	2232202.46	Метод спутниковых геодезических измерений (определений)	0.10	–
122	517536.09	2232205.10	Метод спутниковых геодезических измерений (определений)	0.10	–
123	517530.39	2232207.89	Метод спутниковых геодезических измерений (определений)	0.10	–
124	517522.46	2232212.06	Метод спутниковых геодезических измерений (определений)	0.10	–
125	517520.32	2232213.13	Метод спутниковых геодезических измерений (определений)	0.10	–
126	517515.02	2232212.38	Метод спутниковых геодезических измерений (определений)	0.10	–
127	517512.76	2232208.77	Метод спутниковых геодезических измерений (определений)	0.10	–
128	517509.95	2232203.44	Метод спутниковых геодезических измерений (определений)	0.10	–
129	517503.52	2232191.29	Метод спутниковых геодезических измерений (определений)	0.10	–
130	517499.79	2232183.65	Метод спутниковых геодезических измерений (определений)	0.10	–
131	517497.40	2232178.75	Метод спутниковых геодезических измерений (определений)	0.10	–
132	517497.97	2232176.67	Метод спутниковых геодезических измерений (определений)	0.10	–
133	517498.45	2232176.31	Метод спутниковых геодезических измерений (определений)	0.10	–
134	517504.55	2232172.90	Метод спутниковых геодезических измерений (определений)	0.10	–
135	517514.34	2232163.13	Метод спутниковых геодезических измерений (определений)	0.10	–
136	517518.92	2232160.89	Метод спутниковых геодезических измерений (определений)	0.10	–
137	517523.68	2232157.19	Метод спутниковых геодезических измерений (определений)	0.10	–
138	517524.74	2232157.11	Метод спутниковых геодезических измерений (определений)	0.10	–
139	517526.22	2232159.21	Метод спутниковых геодезических измерений (определений)	0.10	–
140	517529.80	2232157.37	Метод спутниковых геодезических измерений (определений)	0.10	–
141	517529.60	2232156.97	Метод спутниковых геодезических измерений (определений)	0.10	–
142	517531.36	2232156.03	Метод спутниковых геодезических измерений (определений)	0.10	–
143	517532.37	2232157.94	Метод спутниковых геодезических измерений (определений)	0.10	–
144	517531.60	2232158.68	Метод спутниковых геодезических	0.10	–

			измерений (определений)		
145	517526.07	2232161.54	Метод спутниковых геодезических измерений (определений)	0.10	–
146	517525.09	2232161.54	Метод спутниковых геодезических измерений (определений)	0.10	–
147	517524.53	2232160.29	Метод спутниковых геодезических измерений (определений)	0.10	–
148	517523.97	2232159.50	Метод спутниковых геодезических измерений (определений)	0.10	–
149	517519.98	2232162.60	Метод спутниковых геодезических измерений (определений)	0.10	–
150	517515.52	2232164.78	Метод спутниковых геодезических измерений (определений)	0.10	–
151	517505.78	2232174.51	Метод спутниковых геодезических измерений (определений)	0.10	–
152	517499.72	2232177.90	Метод спутниковых геодезических измерений (определений)	0.10	–
153	517499.53	2232178.54	Метод спутниковых геодезических измерений (определений)	0.10	–
154	517501.59	2232182.77	Метод спутниковых геодезических измерений (определений)	0.10	–
155	517505.30	2232190.38	Метод спутниковых геодезических измерений (определений)	0.10	–
156	517511.72	2232202.51	Метод спутниковых геодезических измерений (определений)	0.10	–
157	517514.48	2232207.77	Метод спутниковых геодезических измерений (определений)	0.10	–
158	517516.22	2232210.52	Метод спутниковых геодезических измерений (определений)	0.10	–
159	517519.98	2232211.06	Метод спутниковых геодезических измерений (определений)	0.10	–
160	517521.55	2232210.29	Метод спутниковых геодезических измерений (определений)	0.10	–
161	517529.48	2232206.11	Метод спутниковых геодезических измерений	0.10	–

			(определений)		
162	517535.20	2232203.31	Метод спутниковых геодезических измерений (определений)	0.10	–
163	517540.40	2232200.67	Метод спутниковых геодезических измерений (определений)	0.10	–
164	517548.15	2232196.86	Метод спутниковых геодезических измерений (определений)	0.10	–
165	517551.03	2232195.06	Метод спутниковых геодезических измерений (определений)	0.10	–
166	517558.73	2232190.33	Метод спутниковых геодезических измерений (определений)	0.10	–
167	517559.27	2232190.15	Метод спутниковых геодезических измерений (определений)	0.10	–
168	517559.84	2232190.10	Метод спутниковых геодезических измерений (определений)	0.10	–
169	517560.55	2232190.25	Метод спутниковых геодезических измерений (определений)	0.10	–
170	517560.72	2232189.97	Метод спутниковых геодезических измерений (определений)	0.10	–
171	517561.54	2232189.48	Метод спутниковых геодезических измерений (определений)	0.10	–
172	517572.26	2232183.77	Метод спутниковых геодезических измерений (определений)	0.10	–
173	517575.64	2232181.96	Метод спутниковых геодезических измерений (определений)	0.10	–
174	517584.75	2232177.73	Метод спутниковых геодезических измерений (определений)	0.10	–
175	517593.76	2232173.33	Метод спутниковых геодезических измерений (определений)	0.10	–
176	517603.27	2232169.06	Метод спутниковых геодезических измерений (определений)	0.10	–
177	517613.08	2232164.15	Метод спутниковых геодезических измерений (определений)	0.10	–
178	517627.31	2232156.60	Метод спутниковых геодезических измерений (определений)	0.10	–

179	517628.74	2232156.63	Метод спутниковых геодезических измерений (определений)	0.10	–
180	517632.66	2232154.83	Метод спутниковых геодезических измерений (определений)	0.10	–
181	517634.23	2232153.27	Метод спутниковых геодезических измерений (определений)	0.10	–
182	517636.01	2232152.42	Метод спутниковых геодезических измерений (определений)	0.10	–
183	517638.48	2232151.25	Метод спутниковых геодезических измерений (определений)	0.10	–
184	517644.60	2232148.25	Метод спутниковых геодезических измерений (определений)	0.10	–
185	517645.97	2232146.86	Метод спутниковых геодезических измерений (определений)	0.10	–
186	517650.78	2232144.27	Метод спутниковых геодезических измерений (определений)	0.10	–
187	517651.41	2232138.44	Метод спутниковых геодезических измерений (определений)	0.10	–
188	517649.14	2232134.29	Метод спутниковых геодезических измерений (определений)	0.10	–
189	517646.22	2232128.65	Метод спутниковых геодезических измерений (определений)	0.10	–
190	517639.44	2232115.80	Метод спутниковых геодезических измерений (определений)	0.10	–
191	517634.10	2232105.61	Метод спутниковых геодезических измерений (определений)	0.10	–
192	517628.04	2232094.06	Метод спутниковых геодезических измерений (определений)	0.10	–
193	517626.46	2232088.54	Метод спутниковых геодезических измерений (определений)	0.10	–
194	517633.16	2232085.19	Метод спутниковых геодезических измерений (определений)	0.10	–
195	517633.53	2232085.00	Метод спутниковых геодезических измерений (определений)	0.10	–
196	517647.85	2232077.87	Метод спутниковых геодезических измерений (определений)	0.10	–
197	517639.41	2232062.44	Метод спутниковых геодезических измерений (определений)	0.10	–
198	517625.78	2232035.85	Метод спутниковых геодезических измерений (определений)	0.10	–
199	517627.54	2232030.84	Метод спутниковых геодезических измерений (определений)	0.10	–
200	517636.32	2232026.69	Метод спутниковых геодезических измерений (определений)	0.10	–
201	517637.23	2232021.99	Метод спутниковых геодезических измерений (определений)	0.10	–
202	517672.64	2232005.11	Метод спутниковых геодезических измерений (определений)	0.10	–
203	517676.21	2232012.04	Метод спутниковых геодезических измерений (определений)	0.10	–
204	517686.25	2232006.77	Метод спутниковых геодезических измерений (определений)	0.10	–
205	517686.20	2232006.66	Метод спутниковых геодезических измерений (определений)	0.10	–
1	517687.97	2232005.73	Метод спутниковых геодезических измерений (определений)	0.10	–

3. Сведения о характерных точках части (частей) границы объекта

Обозначение характерных точек части границы	Координаты, м		Метод определения координат характерной точки	Средняя квадратическая погрешность положения характерной точки (M_t), м	Описание обозначения точки на местности (при наличии)
	X	Y			
1	2	3	4	5	6
–	–	–	–	–	–

ГРАФИЧЕСКОЕ ОПИСАНИЕ
местоположения границ публичного сервитута

КЛ-6кВ БКТП-1743 - ТП-1570 №21 РП-76, КЛ-6кВ БКТП-1743 - ТП-1708
(наименование объекта, местоположение границ которого описано (далее - объект)

Раздел 1

Сведения об объекте		
№ п/п	Характеристики объекта	Описание характеристик
1	2	3
1	Местоположение объекта	Пермский край, городской округ Пермский, город Пермь
2	Площадь объекта +/- величина погрешности определения площади (Р+/- Дельта Р)	1026 кв.м ± 6.43 кв.м
3	Иные характеристики объекта	Публичный сервитут устанавливается в целях эксплуатации объекта электросетевого хозяйства «КЛ-6кВ БКТП-1743 - ТП-1570 №21 РП-76, КЛ-6кВ БКТП-1743 - ТП-1708» (в соответствии со статьей 3.6 Федерального закона от 25 октября 2001 г. № 137-ФЗ «О введении в действие Земельного кодекса Российской Федерации»). Срок установления публичного сервитута - сорок девять лет (согласно п.1 ст. 39.45 ЗК РФ).

Раздел 2

Сведения о местоположении границ объекта					
1. Система координат МСК-59, зона 2					
2. Сведения о характерных точках границ объекта					
Обозначение характерных точек границ	Координаты, м		Метод определения координат характерной точки	Средняя квадратическая погрешность положения характерной точки (M_t), м	Описание обозначения точки на местности (при наличии)
	X	Y			
1	2	3	4	5	6
1	517222.57	2214324.12	Метод спутниковых геодезических измерений (определений)	0.10	–
2	517223.34	2214325.00	Метод спутниковых геодезических измерений (определений)	0.10	–
3	517236.67	2214336.26	Метод спутниковых геодезических измерений (определений)	0.10	–
4	517244.75	2214342.62	Метод спутниковых геодезических измерений (определений)	0.10	–
5	517252.48	2214348.95	Метод спутниковых геодезических измерений (определений)	0.10	–
6	517256.66	2214351.88	Метод спутниковых геодезических измерений (определений)	0.10	–
7	517267.85	2214361.74	Метод спутниковых геодезических измерений (определений)	0.10	–
8	517273.60	2214366.73	Метод спутниковых геодезических измерений (определений)	0.10	–
9	517276.09	2214368.72	Метод спутниковых геодезических измерений (определений)	0.10	–
10	517280.69	2214373.99	Метод спутниковых геодезических измерений (определений)	0.10	–
11	517281.24	2214374.63	Метод спутниковых геодезических измерений (определений)	0.10	–
12	517288.37	2214381.42	Метод спутниковых геодезических измерений (определений)	0.10	–
13	517292.85	2214384.85	Метод спутниковых геодезических измерений (определений)	0.10	–
14	517297.00	2214389.06	Метод спутниковых геодезических измерений (определений)	0.10	–
15	517302.18	2214393.92	Метод спутниковых геодезических измерений (определений)	0.10	–
16	517310.25	2214401.23	Метод спутниковых геодезических измерений (определений)	0.10	–
17	517312.93	2214403.58	Метод спутниковых геодезических измерений (определений)	0.10	–
18	517313.67	2214404.20	Метод спутниковых геодезических измерений (определений)	0.10	–
19	517316.01	2214405.82	Метод спутниковых геодезических измерений (определений)	0.10	–
20	517310.66	2214411.52	Метод спутниковых геодезических измерений (определений)	0.10	–
21	517306.84	2214416.75	Метод спутниковых геодезических измерений (определений)	0.10	–
22	517300.91	2214423.73	Метод спутниковых геодезических измерений (определений)	0.10	–
23	517297.95	2214427.23	Метод спутниковых геодезических измерений	0.10	–

			(определений)		
24	517287.72	2214438.31	Метод спутниковых геодезических измерений (определений)	0.10	–
25	517283.18	2214443.64	Метод спутниковых геодезических измерений (определений)	0.10	–
26	517277.46	2214450.92	Метод спутниковых геодезических измерений (определений)	0.10	–
27	517274.02	2214454.77	Метод спутниковых геодезических измерений (определений)	0.10	–
28	517263.00	2214466.94	Метод спутниковых геодезических измерений (определений)	0.10	–
29	517251.69	2214473.99	Метод спутниковых геодезических измерений (определений)	0.10	–
30	517251.17	2214474.30	Метод спутниковых геодезических измерений (определений)	0.10	–
31	517249.93	2214475.21	Метод спутниковых геодезических измерений (определений)	0.10	–
32	517246.22	2214479.79	Метод спутниковых геодезических измерений (определений)	0.10	–
33	517242.28	2214484.42	Метод спутниковых геодезических измерений (определений)	0.10	–
34	517233.74	2214494.13	Метод спутниковых геодезических измерений (определений)	0.10	–
35	517229.98	2214498.46	Метод спутниковых геодезических измерений (определений)	0.10	–
36	517226.10	2214502.27	Метод спутниковых геодезических измерений (определений)	0.10	–
37	517226.17	2214507.88	Метод спутниковых геодезических измерений (определений)	0.10	–
38	517226.08	2214508.42	Метод спутниковых геодезических измерений (определений)	0.10	–
39	517225.80	2214509.13	Метод спутниковых геодезических измерений (определений)	0.10	–
40	517216.73	2214519.81	Метод спутниковых геодезических измерений (определений)	0.10	–
41	517209.39	2214529.03	Метод спутниковых геодезических измерений (определений)	0.10	–
42	517205.10	2214533.73	Метод спутниковых геодезических измерений (определений)	0.10	–
43	517203.75	2214535.29	Метод спутниковых геодезических измерений (определений)	0.10	–
44	517203.07	2214534.71	Метод спутниковых геодезических измерений (определений)	0.10	–
45	517202.22	2214535.65	Метод спутниковых геодезических измерений (определений)	0.10	–
46	517200.22	2214534.02	Метод спутниковых геодезических измерений (определений)	0.10	–
47	517201.47	2214532.47	Метод спутниковых геодезических измерений (определений)	0.10	–
48	517201.98	2214532.88	Метод спутниковых геодезических измерений (определений)	0.10	–
49	517202.12	2214532.71	Метод спутниковых геодезических измерений (определений)	0.10	–
50	517203.02	2214531.90	Метод спутниковых геодезических измерений (определений)	0.10	–
51	517204.27	2214531.21	Метод спутниковых геодезических измерений (определений)	0.10	–
52	517204.54	2214531.24	Метод спутниковых геодезических измерений (определений)	0.10	–
53	517207.78	2214527.67	Метод спутниковых геодезических измерений (определений)	0.10	–
54	517215.11	2214518.48	Метод спутниковых геодезических измерений (определений)	0.10	–
55	517223.97	2214508.04	Метод спутниковых геодезических измерений (определений)	0.10	–
56	517224.04	2214507.87	Метод спутниковых геодезических измерений (определений)	0.10	–
57	517224.07	2214507.71	Метод спутниковых геодезических измерений (определений)	0.10	–
58	517224.00	2214501.40	Метод спутниковых	0.10	–

			геодезических измерений (определений)		
59	517228.45	2214497.02	Метод спутниковых геодезических измерений (определений)	0.10	–
60	517232.16	2214492.75	Метод спутниковых геодезических измерений (определений)	0.10	–
61	517240.69	2214483.04	Метод спутниковых геодезических измерений (определений)	0.10	–
62	517244.60	2214478.44	Метод спутниковых геодезических измерений (определений)	0.10	–
63	517248.47	2214473.67	Метод спутниковых геодезических измерений (определений)	0.10	–
64	517250.01	2214472.55	Метод спутниковых геодезических измерений (определений)	0.10	–
65	517250.59	2214472.20	Метод спутниковых геодезических измерений (определений)	0.10	–
66	517261.64	2214465.31	Метод спутниковых геодезических измерений (определений)	0.10	–
67	517272.46	2214453.37	Метод спутниковых геодезических измерений (определений)	0.10	–
68	517275.84	2214449.58	Метод спутниковых геодезических измерений (определений)	0.10	–
69	517281.56	2214442.31	Метод спутниковых геодезических измерений (определений)	0.10	–
70	517286.16	2214436.92	Метод спутниковых геодезических измерений (определений)	0.10	–
71	517296.38	2214425.85	Метод спутниковых геодезических измерений (определений)	0.10	–
72	517299.32	2214422.37	Метод спутниковых геодезических измерений (определений)	0.10	–
73	517305.19	2214415.44	Метод спутниковых геодезических измерений (определений)	0.10	–
74	517309.03	2214410.18	Метод спутниковых геодезических измерений (определений)	0.10	–
75	517312.81	2214406.16	Метод спутниковых геодезических	0.10	–

			измерений (определений)		
76	517312.40	2214405.87	Метод спутниковых геодезических измерений (определений)	0.10	–
77	517311.56	2214405.17	Метод спутниковых геодезических измерений (определений)	0.10	–
78	517308.85	2214402.81	Метод спутниковых геодезических измерений (определений)	0.10	–
79	517300.76	2214395.46	Метод спутниковых геодезических измерений (определений)	0.10	–
80	517295.53	2214390.56	Метод спутниковых геодезических измерений (определений)	0.10	–
81	517291.47	2214386.42	Метод спутниковых геодезических измерений (определений)	0.10	–
82	517287.00	2214383.02	Метод спутниковых геодезических измерений (определений)	0.10	–
83	517279.72	2214376.08	Метод спутниковых геодезических измерений (определений)	0.10	–
84	517279.10	2214375.37	Метод спутниковых геодезических измерений (определений)	0.10	–
85	517274.63	2214370.24	Метод спутниковых геодезических измерений (определений)	0.10	–
86	517272.26	2214368.35	Метод спутниковых геодезических измерений (определений)	0.10	–
87	517266.47	2214363.32	Метод спутниковых геодезических измерений (определений)	0.10	–
88	517255.35	2214353.53	Метод спутниковых геодезических измерений (определений)	0.10	–
89	517251.22	2214350.62	Метод спутниковых геодезических измерений (определений)	0.10	–
90	517243.44	2214344.26	Метод спутниковых геодезических измерений (определений)	0.10	–
91	517235.34	2214337.89	Метод спутниковых геодезических измерений (определений)	0.10	–
92	517222.15	2214326.73	Метод спутниковых геодезических измерений	0.10	–

			(определений)		
93	517217.16	2214332.79	Метод спутниковых геодезических измерений (определений)	0.10	–
94	517211.70	2214340.09	Метод спутниковых геодезических измерений (определений)	0.10	–
95	517203.88	2214348.48	Метод спутниковых геодезических измерений (определений)	0.10	–
96	517206.08	2214351.21	Метод спутниковых геодезических измерений (определений)	0.10	–
97	517203.45	2214354.25	Метод спутниковых геодезических измерений (определений)	0.10	–
98	517193.01	2214366.63	Метод спутниковых геодезических измерений (определений)	0.10	–
99	517189.79	2214370.71	Метод спутниковых геодезических измерений (определений)	0.10	–
100	517189.23	2214374.97	Метод спутниковых геодезических измерений (определений)	0.10	–
101	517184.15	2214381.00	Метод спутниковых геодезических измерений (определений)	0.10	–
102	517177.47	2214388.77	Метод спутниковых геодезических измерений (определений)	0.10	–
103	517186.85	2214397.06	Метод спутниковых геодезических измерений (определений)	0.10	–
104	517188.75	2214394.61	Метод спутниковых геодезических измерений (определений)	0.10	–
105	517188.43	2214394.29	Метод спутниковых геодезических измерений (определений)	0.10	–
106	517189.75	2214392.79	Метод спутниковых геодезических измерений (определений)	0.10	–
107	517191.43	2214394.42	Метод спутниковых геодезических измерений (определений)	0.10	–
108	517187.12	2214399.96	Метод спутниковых геодезических измерений (определений)	0.10	–
109	517174.66	2214388.96	Метод спутниковых геодезических измерений (определений)	0.10	–
110	517182.63	2214379.70	Метод спутниковых геодезических измерений (определений)	0.10	–
111	517187.32	2214374.13	Метод спутниковых геодезических измерений (определений)	0.10	–
112	517187.88	2214369.90	Метод спутниковых геодезических измерений (определений)	0.10	–
113	517191.42	2214365.38	Метод спутниковых геодезических измерений (определений)	0.10	–
114	517184.64	2214359.15	Метод спутниковых геодезических измерений (определений)	0.10	–
115	517180.36	2214355.18	Метод спутниковых геодезических измерений (определений)	0.10	–
116	517168.05	2214344.07	Метод спутниковых геодезических измерений (определений)	0.10	–
117	517148.95	2214327.92	Метод спутниковых геодезических измерений (определений)	0.10	–
118	517141.53	2214336.40	Метод спутниковых геодезических измерений (определений)	0.10	–
119	517133.89	2214328.94	Метод спутниковых геодезических измерений (определений)	0.10	–
120	517128.28	2214332.58	Метод спутниковых геодезических измерений (определений)	0.10	–
121	517128.11	2214332.30	Метод спутниковых геодезических измерений (определений)	0.10	–
122	517129.07	2214331.27	Метод спутниковых геодезических измерений (определений)	0.10	–
123	517127.94	2214330.17	Метод спутниковых геодезических измерений (определений)	0.10	–
124	517133.20	2214326.77	Метод спутниковых геодезических измерений (определений)	0.10	–
125	517134.19	2214326.17	Метод спутниковых геодезических измерений (определений)	0.10	–
126	517141.40	2214333.20	Метод спутниковых геодезических измерений (определений)	0.10	–
127	517148.72	2214324.84	Метод спутниковых	0.10	–

			геодезических измерений (определений)		
128	517169.51	2214342.41	Метод спутниковых геодезических измерений (определений)	0.10	–
129	517181.85	2214353.56	Метод спутниковых геодезических измерений (определений)	0.10	–
130	517186.13	2214357.53	Метод спутниковых геодезических измерений (определений)	0.10	–
131	517192.78	2214363.63	Метод спутниковых геодезических измерений (определений)	0.10	–
132	517201.84	2214352.89	Метод спутниковых геодезических измерений (определений)	0.10	–
133	517203.34	2214351.16	Метод спутниковых геодезических измерений (определений)	0.10	–
134	517201.09	2214348.38	Метод спутниковых геодезических измерений (определений)	0.10	–
135	517210.09	2214338.73	Метод спутниковых геодезических измерений (определений)	0.10	–
136	517215.51	2214331.49	Метод спутниковых геодезических измерений (определений)	0.10	–
137	517221.35	2214324.40	Метод спутниковых геодезических измерений (определений)	0.10	–
1	517222.57	2214324.12	Метод спутниковых геодезических измерений (определений)	0.10	–

3. Сведения о характерных точках части (частей) границы объекта

Обозначение характерных точек части границы	Координаты, м		Метод определения координат характерной точки	Средняя квадратическая погрешность положения характерной точки (M_t), м	Описание обозначения точки на местности (при наличии)
	X	Y			
1	2	3	4	5	6
–	–	–	–	–	–

ГРАФИЧЕСКОЕ ОПИСАНИЕ

местоположения границ публичного сервитута

КЛ-6кВ КТП-2385 - оп.№6 ВЛ-6кВ Стрелка-1 ПС Ива
(наименование объекта, местоположение границ которого описано (далее - объект)

Раздел 1

Сведения об объекте		
№ п/п	Характеристики объекта	Описание характеристик
1	2	3
1	Местоположение объекта	Пермский край, городской округ Пермский, город Пермь
2	Площадь объекта +/- величина погрешности определения площади (Р+/- Дельта Р)	1186 кв.м ± 7.76 кв.м
3	Иные характеристики объекта	Публичный сервитут устанавливается в целях эксплуатации объекта электросетевого хозяйства «КЛ-6кВ КТП-2385 - оп.№6 ВЛ-6кВ Стрелка-1 ПС Ива» (в соответствии со статьей 3.6 Федерального закона от 25 октября 2001 г. № 137-ФЗ «О введении в действие Земельного кодекса Российской Федерации»). Срок установления публичного сервитута - сорок девять лет (согласно п.1 ст. 39.45 ЗК РФ).

Раздел 2

Сведения о местоположении границ объекта

1. Система координат МСК-59, зона 2

2. Сведения о характерных точках границ объекта

Обозначение характерных точек границ	Координаты, м		Метод определения координат характерной точки	Средняя квадратическая погрешность положения характерной точки (M_t), м	Описание обозначения точки на местности (при наличии)
	X	Y			
1	2	3	4	5	6
1	517580.59	2239113.38	Метод спутниковых геодезических измерений (определений)	0.10	–
2	517578.38	2239113.04	Метод спутниковых геодезических измерений (определений)	0.10	–
3	517577.84	2239095.52	Метод спутниковых геодезических измерений (определений)	0.10	–
4	517578.55	2239092.73	Метод спутниковых геодезических измерений (определений)	0.10	–
5	517579.58	2239089.61	Метод спутниковых геодезических измерений (определений)	0.10	–
6	517632.72	2238915.81	Метод спутниковых геодезических	0.10	–

			измерений (определений)		
7	517637.72	2238899.31	Метод спутниковых геодезических измерений (определений)	0.10	–
8	517646.71	2238868.77	Метод спутниковых геодезических измерений (определений)	0.10	–
9	517648.42	2238866.53	Метод спутниковых геодезических измерений (определений)	0.10	–
10	517663.07	2238845.92	Метод спутниковых геодезических измерений (определений)	0.10	–
11	517688.36	2238808.73	Метод спутниковых геодезических измерений (определений)	0.10	–
12	517697.83	2238795.41	Метод спутниковых геодезических измерений (определений)	0.10	–
13	517716.20	2238769.72	Метод спутниковых геодезических измерений (определений)	0.10	–
14	517732.91	2238746.31	Метод спутниковых геодезических измерений (определений)	0.10	–
15	517750.01	2238720.92	Метод спутниковых геодезических измерений (определений)	0.10	–
16	517795.30	2238657.63	Метод спутниковых геодезических измерений (определений)	0.10	–
17	517806.60	2238640.73	Метод спутниковых геодезических измерений (определений)	0.10	–
18	517809.04	2238637.06	Метод спутниковых геодезических измерений (определений)	0.10	–
19	517808.57	2238636.06	Метод спутниковых геодезических измерений (определений)	0.10	–
20	517810.58	2238635.14	Метод спутниковых геодезических измерений (определений)	0.10	–
21	517811.55	2238637.25	Метод спутниковых геодезических измерений (определений)	0.10	–
22	517808.44	2238641.95	Метод спутниковых геодезических измерений (определений)	0.10	–
23	517797.11	2238658.88	Метод спутниковых геодезических измерений	0.10	–

			(определений)		
24	517751.82	2238722.17	Метод спутниковых геодезических измерений (определений)	0.10	–
25	517734.72	2238747.56	Метод спутниковых геодезических измерений (определений)	0.10	–
26	517717.98	2238771.00	Метод спутниковых геодезических измерений (определений)	0.10	–
27	517699.61	2238796.69	Метод спутниковых геодезических измерений (определений)	0.10	–
28	517690.17	2238809.99	Метод спутниковых геодезических измерений (определений)	0.10	–
29	517664.88	2238847.18	Метод спутниковых геодезических измерений (определений)	0.10	–
30	517650.20	2238867.83	Метод спутниковых геодезических измерений (определений)	0.10	–
31	517648.71	2238869.79	Метод спутниковых геодезических измерений (определений)	0.10	–
32	517639.83	2238899.94	Метод спутниковых геодезических измерений (определений)	0.10	–
33	517634.82	2238916.45	Метод спутниковых геодезических измерений (определений)	0.10	–
34	517581.68	2239090.27	Метод спутниковых геодезических измерений (определений)	0.10	–
35	517580.66	2239093.35	Метод спутниковых геодезических измерений (определений)	0.10	–
36	517580.04	2239095.77	Метод спутниковых геодезических измерений (определений)	0.10	–
1	517580.59	2239113.38	Метод спутниковых геодезических измерений (определений)	0.10	–

3. Сведения о характерных точках части (частей) границы объекта

Обозначение характерных точек части границы	Координаты, м		Метод определения координат характерной точки	Средняя квадратическая погрешность положения характерной точки (M_t), м	Описание обозначения точки на местности (при наличии)
	X	Y			
1	2	3	4	5	6
–	–	–	–	–	–

ГРАФИЧЕСКОЕ ОПИСАНИЕ

местоположения границ публичного сервитута

КЛ-6кВ ТП-1881 - БКТП-0829, КЛ-6кВ ТП-1724 - БКТП-0829, КЛ-6кВ БКТП-0829 - СМ 1 в сторону ТП-1614

(наименование объекта, местоположение границ которого описано (далее - объект)

Раздел 1

Сведения об объекте		
№ п/п	Характеристики объекта	Описание характеристик
1	2	3
1	Местоположение объекта	Пермский край, городской округ Пермский, город Пермь
2	Площадь объекта +/- величина погрешности определения площади (Р+/- Дельта Р)	1864 кв.м ± 8.82 кв.м
3	Иные характеристики объекта	Публичный сервитут устанавливается в целях эксплуатации объекта электросетевого хозяйства «КЛ-6кВ ТП-1881 - БКТП-0829, КЛ-6кВ ТП-1724 - БКТП-0829, КЛ-6кВ БКТП-0829 - СМ 1 в сторону ТП-1614» (в соответствии со статьей 3.6 Федерального закона от 25 октября 2001 г. № 137-ФЗ «О введении в действие Земельного кодекса Российской Федерации»). Срок установления публичного сервитута - сорок девять лет (согласно п.1 ст. 39.45 ЗК РФ).

Раздел 2

Сведения о местоположении границ объекта					
1. Система координат МСК-59, зона 2					
2. Сведения о характерных точках границ объекта					
Обозначение характерных точек границ	Координаты, м		Метод определения координат характерной точки	Средняя квадратическая погрешность положения характерной точки (M_t), м	Описание обозначения точки на местности (при наличии)
	X	Y			
1	2	3	4	5	6
1	519999.32	2218031.08	Метод спутниковых геодезических измерений (определений)	0.10	–
2	520000.55	2218031.71	Метод спутниковых геодезических измерений (определений)	0.10	–
3	520001.61	2218033.21	Метод спутниковых геодезических измерений (определений)	0.10	–
4	520006.44	2218039.82	Метод спутниковых геодезических измерений (определений)	0.10	–
5	520009.67	2218043.99	Метод спутниковых геодезических измерений (определений)	0.10	–
6	520016.66	2218055.71	Метод спутниковых геодезических измерений (определений)	0.10	–
7	520020.66	2218054.56	Метод спутниковых геодезических измерений (определений)	0.10	–
8	520021.10	2218054.58	Метод спутниковых геодезических измерений (определений)	0.10	–
9	520021.75	2218054.77	Метод спутниковых геодезических измерений (определений)	0.10	–
10	520025.55	2218060.73	Метод спутниковых геодезических измерений (определений)	0.10	–
11	520033.85	2218073.48	Метод спутниковых геодезических измерений (определений)	0.10	–
12	520038.28	2218080.23	Метод спутниковых геодезических измерений (определений)	0.10	–
13	520047.28	2218094.26	Метод спутниковых геодезических измерений (определений)	0.10	–
14	520045.39	2218096.87	Метод спутниковых геодезических измерений (определений)	0.10	–
15	520050.76	2218104.92	Метод спутниковых геодезических измерений (определений)	0.10	–
16	520053.94	2218109.86	Метод спутниковых геодезических измерений (определений)	0.10	–
17	520071.61	2218137.45	Метод спутниковых геодезических измерений (определений)	0.10	–
18	520080.28	2218151.19	Метод спутниковых геодезических измерений (определений)	0.10	–
19	520096.22	2218175.81	Метод спутниковых геодезических измерений (определений)	0.10	–
20	520099.53	2218180.92	Метод спутниковых геодезических измерений (определений)	0.10	–
21	520103.67	2218187.54	Метод спутниковых геодезических измерений (определений)	0.10	–
22	520107.86	2218194.27	Метод спутниковых геодезических измерений (определений)	0.10	–
23	520111.33	2218199.29	Метод спутниковых геодезических	0.10	–

			измерений (определений)		
24	520114.28	2218203.65	Метод спутниковых геодезических измерений (определений)	0.10	–
25	520115.72	2218205.40	Метод спутниковых геодезических измерений (определений)	0.10	–
26	520117.99	2218207.96	Метод спутниковых геодезических измерений (определений)	0.10	–
27	520119.97	2218209.26	Метод спутниковых геодезических измерений (определений)	0.10	–
28	520122.61	2218211.04	Метод спутниковых геодезических измерений (определений)	0.10	–
29	520134.57	2218227.15	Метод спутниковых геодезических измерений (определений)	0.10	–
30	520137.77	2218231.36	Метод спутниковых геодезических измерений (определений)	0.10	–
31	520142.02	2218239.15	Метод спутниковых геодезических измерений (определений)	0.10	–
32	520145.31	2218244.22	Метод спутниковых геодезических измерений (определений)	0.10	–
33	520149.44	2218249.84	Метод спутниковых геодезических измерений (определений)	0.10	–
34	520155.53	2218260.32	Метод спутниковых геодезических измерений (определений)	0.10	–
35	520161.11	2218269.68	Метод спутниковых геодезических измерений (определений)	0.10	–
36	520164.20	2218273.79	Метод спутниковых геодезических измерений (определений)	0.10	–
37	520165.34	2218275.12	Метод спутниковых геодезических измерений (определений)	0.10	–
38	520167.79	2218272.93	Метод спутниковых геодезических измерений (определений)	0.10	–
39	520198.98	2218253.81	Метод спутниковых геодезических измерений (определений)	0.10	–
40	520207.47	2218248.28	Метод спутниковых геодезических измерений	0.10	–

			(определений)		
41	520213.41	2218244.44	Метод спутниковых геодезических измерений (определений)	0.10	–
42	520225.88	2218235.46	Метод спутниковых геодезических измерений (определений)	0.10	–
43	520232.45	2218230.79	Метод спутниковых геодезических измерений (определений)	0.10	–
44	520248.89	2218219.43	Метод спутниковых геодезических измерений (определений)	0.10	–
45	520250.19	2218218.46	Метод спутниковых геодезических измерений (определений)	0.10	–
46	520250.79	2218218.28	Метод спутниковых геодезических измерений (определений)	0.10	–
47	520252.13	2218218.82	Метод спутниковых геодезических измерений (определений)	0.10	–
48	520252.06	2218217.63	Метод спутниковых геодезических измерений (определений)	0.10	–
49	520255.30	2218215.64	Метод спутниковых геодезических измерений (определений)	0.10	–
50	520258.47	2218213.77	Метод спутниковых геодезических измерений (определений)	0.10	–
51	520261.39	2218212.15	Метод спутниковых геодезических измерений (определений)	0.10	–
52	520266.59	2218209.24	Метод спутниковых геодезических измерений (определений)	0.10	–
53	520271.83	2218206.23	Метод спутниковых геодезических измерений (определений)	0.10	–
54	520284.59	2218198.83	Метод спутниковых геодезических измерений (определений)	0.10	–
55	520290.96	2218194.95	Метод спутниковых геодезических измерений (определений)	0.10	–
56	520301.21	2218188.58	Метод спутниковых геодезических измерений (определений)	0.10	–
57	520305.29	2218185.83	Метод спутниковых геодезических измерений (определений)	0.10	–

58	520311.16	2218182.00	Метод спутниковых геодезических измерений (определений)	0.10	–
59	520317.73	2218177.90	Метод спутниковых геодезических измерений (определений)	0.10	–
60	520318.50	2218177.56	Метод спутниковых геодезических измерений (определений)	0.10	–
61	520319.52	2218177.63	Метод спутниковых геодезических измерений (определений)	0.10	–
62	520320.48	2218177.86	Метод спутниковых геодезических измерений (определений)	0.10	–
63	520321.10	2218178.04	Метод спутниковых геодезических измерений (определений)	0.10	–
64	520321.88	2218178.56	Метод спутниковых геодезических измерений (определений)	0.10	–
65	520323.97	2218180.88	Метод спутниковых геодезических измерений (определений)	0.10	–
66	520326.20	2218183.68	Метод спутниковых геодезических измерений (определений)	0.10	–
67	520332.53	2218191.13	Метод спутниковых геодезических измерений (определений)	0.10	–
68	520334.47	2218193.53	Метод спутниковых геодезических измерений (определений)	0.10	–
69	520336.56	2218193.19	Метод спутниковых геодезических измерений (определений)	0.10	–
70	520337.61	2218192.98	Метод спутниковых геодезических измерений (определений)	0.10	–
71	520338.39	2218193.06	Метод спутниковых геодезических измерений (определений)	0.10	–
72	520341.29	2218196.90	Метод спутниковых геодезических измерений (определений)	0.10	–
73	520343.16	2218199.56	Метод спутниковых геодезических измерений (определений)	0.10	–
74	520344.98	2218201.92	Метод спутниковых геодезических измерений (определений)	0.10	–
75	520347.83	2218206.10	Метод спутниковых геодезических измерений (определений)	0.10	–
76	520350.12	2218209.77	Метод спутниковых геодезических измерений (определений)	0.10	–
77	520353.63	2218215.63	Метод спутниковых геодезических измерений (определений)	0.10	–
78	520355.97	2218219.48	Метод спутниковых геодезических измерений (определений)	0.10	–
79	520359.38	2218225.38	Метод спутниковых геодезических измерений (определений)	0.10	–
80	520368.77	2218241.50	Метод спутниковых геодезических измерений (определений)	0.10	–
81	520370.55	2218244.67	Метод спутниковых геодезических измерений (определений)	0.10	–
82	520371.39	2218246.16	Метод спутниковых геодезических измерений (определений)	0.10	–
83	520373.40	2218249.00	Метод спутниковых геодезических измерений (определений)	0.10	–
84	520374.86	2218251.09	Метод спутниковых геодезических измерений (определений)	0.10	–
85	520378.94	2218257.15	Метод спутниковых геодезических измерений (определений)	0.10	–
86	520379.71	2218258.28	Метод спутниковых геодезических измерений (определений)	0.10	–
87	520382.70	2218263.60	Метод спутниковых геодезических измерений (определений)	0.10	–
88	520384.90	2218267.58	Метод спутниковых геодезических измерений (определений)	0.10	–
89	520388.63	2218274.06	Метод спутниковых геодезических измерений (определений)	0.10	–
90	520391.17	2218278.00	Метод спутниковых геодезических измерений (определений)	0.10	–
91	520395.61	2218285.17	Метод спутниковых геодезических измерений (определений)	0.10	–
92	520398.47	2218289.46	Метод спутниковых геодезических	0.10	–

			измерений (определений)		
93	520401.09	2218293.35	Метод спутниковых геодезических измерений (определений)	0.10	–
94	520401.89	2218294.81	Метод спутниковых геодезических измерений (определений)	0.10	–
95	520402.71	2218295.93	Метод спутниковых геодезических измерений (определений)	0.10	–
96	520405.48	2218300.51	Метод спутниковых геодезических измерений (определений)	0.10	–
97	520408.23	2218304.70	Метод спутниковых геодезических измерений (определений)	0.10	–
98	520411.20	2218309.51	Метод спутниковых геодезических измерений (определений)	0.10	–
99	520413.88	2218313.72	Метод спутниковых геодезических измерений (определений)	0.10	–
100	520416.22	2218317.56	Метод спутниковых геодезических измерений (определений)	0.10	–
101	520419.50	2218323.16	Метод спутниковых геодезических измерений (определений)	0.10	–
102	520421.66	2218326.67	Метод спутниковых геодезических измерений (определений)	0.10	–
103	520424.82	2218331.75	Метод спутниковых геодезических измерений (определений)	0.10	–
104	520425.21	2218332.35	Метод спутниковых геодезических измерений (определений)	0.10	–
105	520427.60	2218336.91	Метод спутниковых геодезических измерений (определений)	0.10	–
106	520429.54	2218340.57	Метод спутниковых геодезических измерений (определений)	0.10	–
107	520430.63	2218343.29	Метод спутниковых геодезических измерений (определений)	0.10	–
108	520433.53	2218349.45	Метод спутниковых геодезических измерений (определений)	0.10	–
109	520433.88	2218351.17	Метод спутниковых геодезических измерений	0.10	–

			(определений)		
110	520433.90	2218352.27	Метод спутниковых геодезических измерений (определений)	0.10	–
111	520432.42	2218353.15	Метод спутниковых геодезических измерений (определений)	0.10	–
112	520426.70	2218357.13	Метод спутниковых геодезических измерений (определений)	0.10	–
113	520422.62	2218359.96	Метод спутниковых геодезических измерений (определений)	0.10	–
114	520418.37	2218363.02	Метод спутниковых геодезических измерений (определений)	0.10	–
115	520411.86	2218367.49	Метод спутниковых геодезических измерений (определений)	0.10	–
116	520408.41	2218369.63	Метод спутниковых геодезических измерений (определений)	0.10	–
117	520402.08	2218373.46	Метод спутниковых геодезических измерений (определений)	0.10	–
118	520401.25	2218373.96	Метод спутниковых геодезических измерений (определений)	0.10	–
119	520395.28	2218377.21	Метод спутниковых геодезических измерений (определений)	0.10	–
120	520394.35	2218376.52	Метод спутниковых геодезических измерений (определений)	0.10	–
121	520393.34	2218375.96	Метод спутниковых геодезических измерений (определений)	0.10	–
122	520393.10	2218375.77	Метод спутниковых геодезических измерений (определений)	0.10	–
123	520392.25	2218376.11	Метод спутниковых геодезических измерений (определений)	0.10	–
124	520385.84	2218378.95	Метод спутниковых геодезических измерений (определений)	0.10	–
125	520383.49	2218379.94	Метод спутниковых геодезических измерений (определений)	0.10	–
126	520381.70	2218380.87	Метод спутниковых геодезических измерений (определений)	0.10	–

127	520381.07	2218381.27	Метод спутниковых геодезических измерений (определений)	0.10	–
128	520380.49	2218381.99	Метод спутниковых геодезических измерений (определений)	0.10	–
129	520379.02	2218383.69	Метод спутниковых геодезических измерений (определений)	0.10	–
130	520377.61	2218381.48	Метод спутниковых геодезических измерений (определений)	0.10	–
131	520379.21	2218379.82	Метод спутниковых геодезических измерений (определений)	0.10	–
132	520380.21	2218379.09	Метод спутниковых геодезических измерений (определений)	0.10	–
133	520384.59	2218377.00	Метод спутниковых геодезических измерений (определений)	0.10	–
134	520391.83	2218373.71	Метод спутниковых геодезических измерений (определений)	0.10	–
135	520392.83	2218373.42	Метод спутниковых геодезических измерений (определений)	0.10	–
136	520393.65	2218373.51	Метод спутниковых геодезических измерений (определений)	0.10	–
137	520394.21	2218373.83	Метод спутниковых геодезических измерений (определений)	0.10	–
138	520395.17	2218374.35	Метод спутниковых геодезических измерений (определений)	0.10	–
139	520395.47	2218374.49	Метод спутниковых геодезических измерений (определений)	0.10	–
140	520400.85	2218371.61	Метод спутниковых геодезических измерений (определений)	0.10	–
141	520407.47	2218367.48	Метод спутниковых геодезических измерений (определений)	0.10	–
142	520410.34	2218365.74	Метод спутниковых геодезических измерений (определений)	0.10	–
143	520415.72	2218362.01	Метод спутниковых геодезических измерений (определений)	0.10	–
144	520420.16	2218358.93	Метод спутниковых геодезических измерений (определений)	0.10	–
145	520425.28	2218355.34	Метод спутниковых геодезических измерений (определений)	0.10	–
146	520429.84	2218352.17	Метод спутниковых геодезических измерений (определений)	0.10	–
147	520431.49	2218351.08	Метод спутниковых геодезических измерений (определений)	0.10	–
148	520431.23	2218350.20	Метод спутниковых геодезических измерений (определений)	0.10	–
149	520431.05	2218349.59	Метод спутниковых геодезических измерений (определений)	0.10	–
150	520430.30	2218347.90	Метод спутниковых геодезических измерений (определений)	0.10	–
151	520429.29	2218345.96	Метод спутниковых геодезических измерений (определений)	0.10	–
152	520428.26	2218343.90	Метод спутниковых геодезических измерений (определений)	0.10	–
153	520427.47	2218341.93	Метод спутниковых геодезических измерений (определений)	0.10	–
154	520425.64	2218338.34	Метод спутниковых геодезических измерений (определений)	0.10	–
155	520423.59	2218334.40	Метод спутниковых геодезических измерений (определений)	0.10	–
156	520422.84	2218332.90	Метод спутниковых геодезических измерений (определений)	0.10	–
157	520421.28	2218330.63	Метод спутниковых геодезических измерений (определений)	0.10	–
158	520418.77	2218326.79	Метод спутниковых геодезических измерений (определений)	0.10	–
159	520417.95	2218325.34	Метод спутниковых геодезических измерений (определений)	0.10	–
160	520415.53	2218321.00	Метод спутниковых геодезических измерений (определений)	0.10	–
161	520413.94	2218318.42	Метод спутниковых геодезических	0.10	–

			измерений (определений)		
162	520411.78	2218315.02	Метод спутниковых геодезических измерений (определений)	0.10	–
163	520407.86	2218308.54	Метод спутниковых геодезических измерений (определений)	0.10	–
164	520402.33	2218299.79	Метод спутниковых геодезических измерений (определений)	0.10	–
165	520399.28	2218295.05	Метод спутниковых геодезических измерений (определений)	0.10	–
166	520396.40	2218290.43	Метод спутниковых геодезических измерений (определений)	0.10	–
167	520394.96	2218288.23	Метод спутниковых геодезических измерений (определений)	0.10	–
168	520392.25	2218283.89	Метод спутниковых геодезических измерений (определений)	0.10	–
169	520391.66	2218282.85	Метод спутниковых геодезических измерений (определений)	0.10	–
170	520390.79	2218281.65	Метод спутниковых геодезических измерений (определений)	0.10	–
171	520386.90	2218275.46	Метод спутниковых геодезических измерений (определений)	0.10	–
172	520385.85	2218273.85	Метод спутниковых геодезических измерений (определений)	0.10	–
173	520384.52	2218271.62	Метод спутниковых геодезических измерений (определений)	0.10	–
174	520382.78	2218268.40	Метод спутниковых геодезических измерений (определений)	0.10	–
175	520379.10	2218261.94	Метод спутниковых геодезических измерений (определений)	0.10	–
176	520377.71	2218259.55	Метод спутниковых геодезических измерений (определений)	0.10	–
177	520374.76	2218254.99	Метод спутниковых геодезических измерений (определений)	0.10	–
178	520372.97	2218252.42	Метод спутниковых геодезических измерений	0.10	–

			(определений)		
179	520370.85	2218249.23	Метод спутниковых геодезических измерений (определений)	0.10	–
180	520369.46	2218247.36	Метод спутниковых геодезических измерений (определений)	0.10	–
181	520367.86	2218244.56	Метод спутниковых геодезических измерений (определений)	0.10	–
182	520366.17	2218241.58	Метод спутниковых геодезических измерений (определений)	0.10	–
183	520364.37	2218238.40	Метод спутниковых геодезических измерений (определений)	0.10	–
184	520361.69	2218233.79	Метод спутниковых геодезических измерений (определений)	0.10	–
185	520360.22	2218231.07	Метод спутниковых геодезических измерений (определений)	0.10	–
186	520358.96	2218228.94	Метод спутниковых геодезических измерений (определений)	0.10	–
187	520355.91	2218223.63	Метод спутниковых геодезических измерений (определений)	0.10	–
188	520352.49	2218218.09	Метод спутниковых геодезических измерений (определений)	0.10	–
189	520350.66	2218215.08	Метод спутниковых геодезических измерений (определений)	0.10	–
190	520347.05	2218209.17	Метод спутниковых геодезических измерений (определений)	0.10	–
191	520344.17	2218204.96	Метод спутниковых геодезических измерений (определений)	0.10	–
192	520342.39	2218202.38	Метод спутниковых геодезических измерений (определений)	0.10	–
193	520341.34	2218201.10	Метод спутниковых геодезических измерений (определений)	0.10	–
194	520337.93	2218196.35	Метод спутниковых геодезических измерений (определений)	0.10	–
195	520337.28	2218195.40	Метод спутниковых геодезических измерений (определений)	0.10	–

196	520336.75	2218195.50	Метод спутниковых геодезических измерений (определений)	0.10	–
197	520334.80	2218195.93	Метод спутниковых геодезических измерений (определений)	0.10	–
198	520334.12	2218196.00	Метод спутниковых геодезических измерений (определений)	0.10	–
199	520333.33	2218195.79	Метод спутниковых геодезических измерений (определений)	0.10	–
200	520329.94	2218191.74	Метод спутниковых геодезических измерений (определений)	0.10	–
201	520323.23	2218183.77	Метод спутниковых геодезических измерений (определений)	0.10	–
202	520321.78	2218181.90	Метод спутниковых геодезических измерений (определений)	0.10	–
203	520320.40	2218180.50	Метод спутниковых геодезических измерений (определений)	0.10	–
204	520320.05	2218180.23	Метод спутниковых геодезических измерений (определений)	0.10	–
205	520319.82	2218180.16	Метод спутниковых геодезических измерений (определений)	0.10	–
206	520319.38	2218180.12	Метод спутниковых геодезических измерений (определений)	0.10	–
207	520318.88	2218180.40	Метод спутниковых геодезических измерений (определений)	0.10	–
208	520314.97	2218182.73	Метод спутниковых геодезических измерений (определений)	0.10	–
209	520309.45	2218186.04	Метод спутниковых геодезических измерений (определений)	0.10	–
210	520303.99	2218189.42	Метод спутниковых геодезических измерений (определений)	0.10	–
211	520298.16	2218193.34	Метод спутниковых геодезических измерений (определений)	0.10	–
212	520294.38	2218195.62	Метод спутниковых геодезических измерений (определений)	0.10	–
213	520285.77	2218200.88	Метод спутниковых геодезических измерений (определений)	0.10	–
214	520274.21	2218207.59	Метод спутниковых геодезических измерений (определений)	0.10	–
215	520265.28	2218212.79	Метод спутниковых геодезических измерений (определений)	0.10	–
216	520256.52	2218217.56	Метод спутниковых геодезических измерений (определений)	0.10	–
217	520255.03	2218218.25	Метод спутниковых геодезических измерений (определений)	0.10	–
218	520254.28	2218218.69	Метод спутниковых геодезических измерений (определений)	0.10	–
219	520254.25	2218219.68	Метод спутниковых геодезических измерений (определений)	0.10	–
220	520254.40	2218220.09	Метод спутниковых геодезических измерений (определений)	0.10	–
221	520258.68	2218225.93	Метод спутниковых геодезических измерений (определений)	0.10	–
222	520260.09	2218227.81	Метод спутниковых геодезических измерений (определений)	0.10	–
223	520261.04	2218228.96	Метод спутниковых геодезических измерений (определений)	0.10	–
224	520261.33	2218230.09	Метод спутниковых геодезических измерений (определений)	0.10	–
225	520260.22	2218231.26	Метод спутниковых геодезических измерений (определений)	0.10	–
226	520259.55	2218231.88	Метод спутниковых геодезических измерений (определений)	0.10	–
227	520262.88	2218236.88	Метод спутниковых геодезических измерений (определений)	0.10	–
228	520266.64	2218243.28	Метод спутниковых геодезических измерений (определений)	0.10	–
229	520270.49	2218249.73	Метод спутниковых геодезических измерений (определений)	0.10	–
230	520279.03	2218261.38	Метод спутниковых геодезических	0.10	–

			измерений (определений)		
231	520279.39	2218262.13	Метод спутниковых геодезических измерений (определений)	0.10	–
232	520279.57	2218263.09	Метод спутниковых геодезических измерений (определений)	0.10	–
233	520279.47	2218263.98	Метод спутниковых геодезических измерений (определений)	0.10	–
234	520278.46	2218265.54	Метод спутниковых геодезических измерений (определений)	0.10	–
235	520273.82	2218273.07	Метод спутниковых геодезических измерений (определений)	0.10	–
236	520272.49	2218271.03	Метод спутниковых геодезических измерений (определений)	0.10	–
237	520276.60	2218264.36	Метод спутниковых геодезических измерений (определений)	0.10	–
238	520277.34	2218263.17	Метод спутниковых геодезических измерений (определений)	0.10	–
239	520277.28	2218262.81	Метод спутниковых геодезических измерений (определений)	0.10	–
240	520277.14	2218262.50	Метод спутниковых геодезических измерений (определений)	0.10	–
241	520268.65	2218250.94	Метод спутниковых геодезических измерений (определений)	0.10	–
242	520264.75	2218244.40	Метод спутниковых геодезических измерений (определений)	0.10	–
243	520261.01	2218238.05	Метод спутниковых геодезических измерений (определений)	0.10	–
244	520257.57	2218232.87	Метод спутниковых геодезических измерений (определений)	0.10	–
245	520256.86	2218232.11	Метод спутниковых геодезических измерений (определений)	0.10	–
246	520257.16	2218231.10	Метод спутниковых геодезических измерений (определений)	0.10	–
247	520258.74	2218229.63	Метод спутниковых геодезических измерений	0.10	–

			(определений)		
248	520258.36	2218229.17	Метод спутниковых геодезических измерений (определений)	0.10	–
249	520256.91	2218227.24	Метод спутниковых геодезических измерений (определений)	0.10	–
250	520252.62	2218221.38	Метод спутниковых геодезических измерений (определений)	0.10	–
251	520252.19	2218221.00	Метод спутниковых геодезических измерений (определений)	0.10	–
252	520250.85	2218220.46	Метод спутниковых геодезических измерений (определений)	0.10	–
253	520250.04	2218221.06	Метод спутниковых геодезических измерений (определений)	0.10	–
254	520233.59	2218232.42	Метод спутниковых геодезических измерений (определений)	0.10	–
255	520227.03	2218237.10	Метод спутниковых геодезических измерений (определений)	0.10	–
256	520214.54	2218246.10	Метод спутниковых геодезических измерений (определений)	0.10	–
257	520208.56	2218249.96	Метод спутниковых геодезических измерений (определений)	0.10	–
258	520200.05	2218255.50	Метод спутниковых геодезических измерений (определений)	0.10	–
259	520168.99	2218274.54	Метод спутниковых геодезических измерений (определений)	0.10	–
260	520165.14	2218277.96	Метод спутниковых геодезических измерений (определений)	0.10	–
261	520162.64	2218275.04	Метод спутниковых геодезических измерений (определений)	0.10	–
262	520159.45	2218270.80	Метод спутниковых геодезических измерений (определений)	0.10	–
263	520153.80	2218261.34	Метод спутниковых геодезических измерений (определений)	0.10	–
264	520147.76	2218250.94	Метод спутниковых геодезических измерений (определений)	0.10	–

265	520143.66	2218245.36	Метод спутниковых геодезических измерений (определений)	0.10	–
266	520140.29	2218240.17	Метод спутниковых геодезических измерений (определений)	0.10	–
267	520136.09	2218232.44	Метод спутниковых геодезических измерений (определений)	0.10	–
268	520132.97	2218228.36	Метод спутниковых геодезических измерений (определений)	0.10	–
269	520121.21	2218212.50	Метод спутниковых геодезических измерений (определений)	0.10	–
270	520118.85	2218210.92	Метод спутниковых геодезических измерений (определений)	0.10	–
271	520116.67	2218209.48	Метод спутниковых геодезических измерений (определений)	0.10	–
272	520114.21	2218206.69	Метод спутниковых геодезических измерений (определений)	0.10	–
273	520112.67	2218204.85	Метод спутниковых геодезических измерений (определений)	0.10	–
274	520109.67	2218200.42	Метод спутниковых геодезических измерений (определений)	0.10	–
275	520106.19	2218195.38	Метод спутниковых геодезических измерений (определений)	0.10	–
276	520101.97	2218188.60	Метод спутниковых геодезических измерений (определений)	0.10	–
277	520097.84	2218181.98	Метод спутниковых геодезических измерений (определений)	0.10	–
278	520094.54	2218176.90	Метод спутниковых геодезических измерений (определений)	0.10	–
279	520078.59	2218152.27	Метод спутниковых геодезических измерений (определений)	0.10	–
280	520069.92	2218138.52	Метод спутниковых геодезических измерений (определений)	0.10	–
281	520052.26	2218110.94	Метод спутниковых геодезических измерений (определений)	0.10	–
282	520049.09	2218106.02	Метод спутниковых	0.10	–

283	520042.96	2218096.83	Метод спутниковых геодезических измерений (определений)	0.10	–
284	520044.85	2218094.19	Метод спутниковых геодезических измерений (определений)	0.10	–
285	520036.59	2218081.33	Метод спутниковых геодезических измерений (определений)	0.10	–
286	520032.19	2218074.57	Метод спутниковых геодезических измерений (определений)	0.10	–
287	520023.87	2218061.81	Метод спутниковых геодезических измерений (определений)	0.10	–
288	520020.59	2218056.66	Метод спутниковых геодезических измерений (определений)	0.10	–
289	520017.05	2218057.67	Метод спутниковых геодезических измерений (определений)	0.10	–
290	520016.07	2218058.27	Метод спутниковых геодезических измерений (определений)	0.10	–
291	520015.19	2218057.17	Метод спутниковых геодезических измерений (определений)	0.10	–
292	520008.01	2218045.12	Метод спутниковых геодезических измерений (определений)	0.10	–
293	520004.84	2218041.02	Метод спутниковых геодезических измерений (определений)	0.10	–
294	519999.98	2218034.38	Метод спутниковых геодезических измерений (определений)	0.10	–
295	519999.44	2218033.60	Метод спутниковых геодезических измерений (определений)	0.10	–
296	519986.86	2218041.46	Метод спутниковых геодезических измерений (определений)	0.10	–
297	519985.75	2218041.79	Метод спутниковых геодезических измерений (определений)	0.10	–
298	519983.91	2218042.17	Метод спутниковых геодезических измерений (определений)	0.10	–
299	519981.56	2218042.31	Метод спутниковых геодезических	0.10	–

			измерений (определений)		
300	519966.32	2218043.34	Метод спутниковых геодезических измерений (определений)	0.10	–
301	519961.26	2218035.36	Метод спутниковых геодезических измерений (определений)	0.10	–
302	519964.46	2218033.37	Метод спутниковых геодезических измерений (определений)	0.10	–
303	519965.53	2218035.06	Метод спутниковых геодезических измерений (определений)	0.10	–
304	519964.03	2218035.99	Метод спутниковых геодезических измерений (определений)	0.10	–
305	519967.36	2218041.26	Метод спутниковых геодезических измерений (определений)	0.10	–
306	519981.43	2218040.31	Метод спутниковых геодезических измерений (определений)	0.10	–
307	519983.65	2218040.17	Метод спутниковых геодезических измерений (определений)	0.10	–
308	519985.26	2218039.86	Метод спутниковых геодезических измерений (определений)	0.10	–
309	519986.03	2218039.62	Метод спутниковых геодезических измерений (определений)	0.10	–
310	519998.88	2218031.60	Метод спутниковых геодезических измерений (определений)	0.10	–
1	519999.32	2218031.08	Метод спутниковых геодезических измерений (определений)	0.10	–

3. Сведения о характерных точках части (частей) границы объекта

Обозначение характерных точек части границы	Координаты, м		Метод определения координат характерной точки	Средняя квадратическая погрешность положения характерной точки (M_t), м	Описание обозначения точки на местности (при наличии)
	X	Y			
1	2	3	4	5	6
–	–	–	–	–	–

ГРАФИЧЕСКОЕ ОПИСАНИЕ

местоположения границ публичного сервитута

КЛ-0,4кВ д/с Судозаводская,26 ТП-1510, КЛ-0,4кВ д/с Судозаводская,26 ТП-1625
(наименование объекта, местоположение границ которого описано (далее - объект)

Раздел 1

Сведения об объекте		
№ п/п	Характеристики объекта	Описание характеристик
1	2	3
1	Местоположение объекта	Пермский край, городской округ Пермский, город Пермь
2	Площадь объекта +/- величина погрешности определения площади (Р+/- Дельта Р)	438 кв.м ± 5.26 кв.м
3	Иные характеристики объекта	Публичный сервитут устанавливается в целях эксплуатации объекта электросетевого хозяйства «КЛ-0,4кВ д/с Судозаводская,26 ТП-1510, КЛ-0,4кВ д/с Судозаводская,26 ТП-1625» (в соответствии со статьей 3.6 Федерального закона от 25 октября 2001 г. № 137-ФЗ «О введении в действие Земельного кодекса Российской Федерации»). Срок установления публичного сервитута - сорок девять лет (согласно п.1 ст. 39.45 ЗК РФ).

Раздел 2

Сведения о местоположении границ объекта

1. Система координат МСК-59, зона 2

2. Сведения о характерных точках границ объекта

Обозначение характерных точек границ	Координаты, м		Метод определения координат характерной точки	Средняя квадратическая погрешность положения характерной точки (M_t), м	Описание обозначения точки на местности (при наличии)
	X	Y			
1	2	3	4	5	6
1	520701.05	2219518.62	Метод спутниковых геодезических измерений (определений)	0.10	–
2	520701.06	2219516.52	Метод спутниковых геодезических измерений (определений)	0.10	–
3	520707.96	2219516.58	Метод спутниковых геодезических измерений (определений)	0.10	–
4	520708.00	2219511.93	Метод спутниковых геодезических измерений (определений)	0.10	–
5	520708.16	2219492.77	Метод спутниковых геодезических измерений (определений)	0.10	–
6	520707.26	2219492.08	Метод спутниковых геодезических	0.10	–

			измерений (определений)		
7	520701.50	2219492.02	Метод спутниковых геодезических измерений (определений)	0.10	–
8	520692.38	2219491.95	Метод спутниковых геодезических измерений (определений)	0.10	–
9	520691.75	2219492.04	Метод спутниковых геодезических измерений (определений)	0.10	–
10	520686.16	2219492.35	Метод спутниковых геодезических измерений (определений)	0.10	–
11	520680.91	2219492.31	Метод спутниковых геодезических измерений (определений)	0.10	–
12	520679.13	2219492.25	Метод спутниковых геодезических измерений (определений)	0.10	–
13	520671.80	2219492.98	Метод спутниковых геодезических измерений (определений)	0.10	–
14	520667.37	2219492.46	Метод спутниковых геодезических измерений (определений)	0.10	–
15	520664.27	2219491.88	Метод спутниковых геодезических измерений (определений)	0.10	–
16	520660.59	2219491.60	Метод спутниковых геодезических измерений (определений)	0.10	–
17	520658.14	2219490.46	Метод спутниковых геодезических измерений (определений)	0.10	–
18	520657.23	2219488.50	Метод спутниковых геодезических измерений (определений)	0.10	–
19	520656.65	2219483.96	Метод спутниковых геодезических измерений (определений)	0.10	–
20	520658.67	2219484.04	Метод спутниковых геодезических измерений (определений)	0.10	–
21	520659.17	2219487.94	Метод спутниковых геодезических измерений (определений)	0.10	–
22	520659.64	2219488.96	Метод спутниковых геодезических измерений (определений)	0.10	–
23	520661.10	2219489.62	Метод спутниковых геодезических измерений	0.10	–

			(определений)		
24	520664.53	2219489.90	Метод спутниковых геодезических измерений (определений)	0.10	–
25	520667.67	2219490.48	Метод спутниковых геодезических измерений (определений)	0.10	–
26	520671.82	2219490.97	Метод спутниковых геодезических измерений (определений)	0.10	–
27	520679.02	2219490.25	Метод спутниковых геодезических измерений (определений)	0.10	–
28	520679.94	2219490.25	Метод спутниковых геодезических измерений (определений)	0.10	–
29	520680.31	2219476.69	Метод спутниковых геодезических измерений (определений)	0.10	–
30	520680.60	2219470.15	Метод спутниковых геодезических измерений (определений)	0.10	–
31	520680.80	2219462.64	Метод спутниковых геодезических измерений (определений)	0.10	–
32	520681.41	2219446.77	Метод спутниковых геодезических измерений (определений)	0.10	–
33	520681.30	2219441.52	Метод спутниковых геодезических измерений (определений)	0.10	–
34	520681.65	2219432.36	Метод спутниковых геодезических измерений (определений)	0.10	–
35	520686.27	2219428.19	Метод спутниковых геодезических измерений (определений)	0.10	–
36	520686.24	2219415.73	Метод спутниковых геодезических измерений (определений)	0.10	–
37	520686.26	2219410.40	Метод спутниковых геодезических измерений (определений)	0.10	–
38	520687.56	2219407.37	Метод спутниковых геодезических измерений (определений)	0.10	–
39	520688.22	2219398.56	Метод спутниковых геодезических измерений (определений)	0.10	–
40	520688.04	2219390.50	Метод спутниковых геодезических измерений (определений)	0.10	–

41	520687.62	2219377.45	Метод спутниковых геодезических измерений (определений)	0.10	–
42	520687.52	2219374.00	Метод спутниковых геодезических измерений (определений)	0.10	–
43	520688.10	2219372.24	Метод спутниковых геодезических измерений (определений)	0.10	–
44	520690.83	2219369.86	Метод спутниковых геодезических измерений (определений)	0.10	–
45	520691.06	2219369.54	Метод спутниковых геодезических измерений (определений)	0.10	–
46	520691.06	2219368.69	Метод спутниковых геодезических измерений (определений)	0.10	–
47	520693.06	2219368.60	Метод спутниковых геодезических измерений (определений)	0.10	–
48	520693.06	2219370.29	Метод спутниковых геодезических измерений (определений)	0.10	–
49	520692.30	2219371.23	Метод спутниковых геодезических измерений (определений)	0.10	–
50	520689.83	2219373.39	Метод спутниковых геодезических измерений (определений)	0.10	–
51	520689.53	2219374.29	Метод спутниковых геодезических измерений (определений)	0.10	–
52	520690.04	2219390.44	Метод спутниковых геодезических измерений (определений)	0.10	–
53	520690.22	2219398.62	Метод спутниковых геодезических измерений (определений)	0.10	–
54	520689.56	2219407.51	Метод спутниковых геодезических измерений (определений)	0.10	–
55	520689.50	2219407.92	Метод спутниковых геодезических измерений (определений)	0.10	–
56	520688.26	2219410.81	Метод спутниковых геодезических измерений (определений)	0.10	–
57	520688.24	2219415.74	Метод спутниковых геодезических измерений (определений)	0.10	–
58	520688.27	2219429.08	Метод спутниковых геодезических измерений (определений)	0.10	–
59	520683.62	2219433.28	Метод спутниковых геодезических измерений (определений)	0.10	–
60	520683.30	2219441.52	Метод спутниковых геодезических измерений (определений)	0.10	–
61	520683.41	2219446.79	Метод спутниковых геодезических измерений (определений)	0.10	–
62	520683.34	2219449.60	Метод спутниковых геодезических измерений (определений)	0.10	–
63	520682.80	2219462.71	Метод спутниковых геодезических измерений (определений)	0.10	–
64	520682.60	2219470.23	Метод спутниковых геодезических измерений (определений)	0.10	–
65	520682.31	2219476.77	Метод спутниковых геодезических измерений (определений)	0.10	–
66	520681.94	2219490.22	Метод спутниковых геодезических измерений (определений)	0.10	–
67	520686.11	2219490.25	Метод спутниковых геодезических измерений (определений)	0.10	–
68	520691.54	2219489.96	Метод спутниковых геодезических измерений (определений)	0.10	–
69	520692.23	2219489.85	Метод спутниковых геодезических измерений (определений)	0.10	–
70	520701.52	2219489.92	Метод спутниковых геодезических измерений (определений)	0.10	–
71	520707.99	2219489.98	Метод спутниковых геодезических измерений (определений)	0.10	–
72	520710.27	2219491.75	Метод спутниковых геодезических измерений (определений)	0.10	–
73	520710.15	2219507.08	Метод спутниковых геодезических измерений (определений)	0.10	–
74	520710.05	2219517.66	Метод спутниковых геодезических измерений (определений)	0.10	–
75	520708.95	2219518.67	Метод спутниковых геодезических	0.10	–

			измерений (определений)		
1	520701.05	2219518.62	Метод спутниковых геодезических измерений (определений)	0.10	–
3. Сведения о характерных точках части (частей) границы объекта					
Обозначение характерных точек части границы	Координаты, м		Метод определения координат характерной точки	Средняя квадратическая погрешность положения характерной точки (M_t), м	Описание обозначения точки на местности (при наличии)
	X	Y			
1	2	3	4	5	6
–	–	–	–	–	–

ГРАФИЧЕСКОЕ ОПИСАНИЕ

местоположения границ публичного сервитута

КЛ-6кВ ТП-0499 1С - БКТП-7496, КЛ-6кВ ТП-0499 2С - СМ1 в сторону ТП-0303, КЛ-6кВ ТП-0499 2С - СМ2 в сторону ТП-0344

(наименование объекта, местоположение границ которого описано (далее - объект)

Раздел 1

Сведения об объекте		
№ п/п	Характеристики объекта	Описание характеристик
1	2	3
1	Местоположение объекта	Пермский край, городской округ Пермский, город Пермь
2	Площадь объекта +/- величина погрешности определения площади (Р+/- Дельта Р)	784 кв.м ± 5.61 кв.м
3	Иные характеристики объекта	Публичный сервитут устанавливается в целях эксплуатации объекта электросетевого хозяйства «КЛ-6кВ ТП-0499 1С - БКТП-7496, КЛ-6кВ ТП-0499 2С - СМ1 в сторону ТП-0303, КЛ-6кВ ТП-0499 2С - СМ2 в сторону ТП-0344» (в соответствии со статьей 3.6 Федерального закона от 25 октября 2001 г. № 137-ФЗ «О введении в действие Земельного кодекса Российской Федерации»). Срок установления публичного сервитута - сорок девять лет (согласно п.1 ст. 39.45 ЗК РФ).

Раздел 2

Сведения о местоположении границ объекта					
1. Система координат МСК-59, зона 2					
2. Сведения о характерных точках границ объекта					
Обозначение характерных точек границ	Координаты, м		Метод определения координат характерной точки	Средняя квадратическая погрешность положения характерной точки (M_t), м	Описание обозначения точки на местности (при наличии)
	X	Y			
1	2	3	4	5	6
1	513352.13	2229589.58	Метод спутниковых геодезических измерений (определений)	0.10	–
2	513366.94	2229597.31	Метод спутниковых геодезических измерений (определений)	0.10	–
3	513384.37	2229598.54	Метод спутниковых геодезических измерений (определений)	0.10	–
4	513402.66	2229599.56	Метод спутниковых геодезических измерений (определений)	0.10	–
5	513411.94	2229618.13	Метод спутниковых геодезических измерений (определений)	0.10	–

6	513401.87	2229637.92	Метод спутниковых геодезических измерений (определений)	0.10	–
7	513397.78	2229647.52	Метод спутниковых геодезических измерений (определений)	0.10	–
8	513396.97	2229649.48	Метод спутниковых геодезических измерений (определений)	0.10	–
9	513393.97	2229656.63	Метод спутниковых геодезических измерений (определений)	0.10	–
10	513394.89	2229656.78	Метод спутниковых геодезических измерений (определений)	0.10	–
11	513416.34	2229666.95	Метод спутниковых геодезических измерений (определений)	0.10	–
12	513425.83	2229671.65	Метод спутниковых геодезических измерений (определений)	0.10	–
13	513424.94	2229673.44	Метод спутниковых геодезических измерений (определений)	0.10	–
14	513415.47	2229668.75	Метод спутниковых геодезических измерений (определений)	0.10	–
15	513394.28	2229658.71	Метод спутниковых геодезических измерений (определений)	0.10	–
16	513393.35	2229658.54	Метод спутниковых геодезических измерений (определений)	0.10	–
17	513392.27	2229658.12	Метод спутниковых геодезических измерений (определений)	0.10	–
18	513353.99	2229638.46	Метод спутниковых геодезических измерений (определений)	0.10	–
19	513341.49	2229662.86	Метод спутниковых геодезических измерений (определений)	0.10	–
20	513337.95	2229670.72	Метод спутниковых геодезических измерений (определений)	0.10	–
21	513334.92	2229675.69	Метод спутниковых геодезических измерений (определений)	0.10	–
22	513326.07	2229692.63	Метод спутниковых геодезических измерений (определений)	0.10	–
23	513315.54	2229713.00	Метод спутниковых геодезических измерений (определений)	0.10	–
24	513316.57	2229713.52	Метод спутниковых геодезических измерений (определений)	0.10	–
25	513315.27	2229716.02	Метод спутниковых геодезических измерений (определений)	0.10	–
26	513312.28	2229714.45	Метод спутниковых геодезических измерений (определений)	0.10	–
27	513313.54	2229710.98	Метод спутниковых геодезических измерений (определений)	0.10	–
28	513315.14	2229707.71	Метод спутниковых геодезических измерений (определений)	0.10	–
29	513315.91	2229706.15	Метод спутниковых геодезических измерений (определений)	0.10	–
30	513321.26	2229695.75	Метод спутниковых геодезических измерений (определений)	0.10	–
31	513327.21	2229684.34	Метод спутниковых геодезических измерений (определений)	0.10	–
32	513335.08	2229669.40	Метод спутниковых геодезических измерений (определений)	0.10	–
33	513337.90	2229661.48	Метод спутниковых геодезических измерений (определений)	0.10	–
34	513350.72	2229636.19	Метод спутниковых геодезических измерений (определений)	0.10	–
35	513326.33	2229623.64	Метод спутниковых геодезических измерений (определений)	0.10	–
36	513318.65	2229619.88	Метод спутниковых геодезических измерений (определений)	0.10	–
37	513319.53	2229618.08	Метод спутниковых геодезических измерений (определений)	0.10	–
38	513327.23	2229621.85	Метод спутниковых геодезических измерений (определений)	0.10	–
39	513353.65	2229635.20	Метод спутниковых геодезических измерений (определений)	0.10	–
40	513392.41	2229655.21	Метод спутниковых геодезических	0.10	–

			измерений (определений)		
41	513395.12	2229648.71	Метод спутниковых геодезических измерений (определений)	0.10	–
42	513395.92	2229646.75	Метод спутниковых геодезических измерений (определений)	0.10	–
43	513400.06	2229637.08	Метод спутниковых геодезических измерений (определений)	0.10	–
44	513409.70	2229618.12	Метод спутниковых геодезических измерений (определений)	0.10	–
45	513401.39	2229601.50	Метод спутниковых геодезических измерений (определений)	0.10	–
46	513384.24	2229600.54	Метод спутниковых геодезических измерений (определений)	0.10	–
47	513366.38	2229599.27	Метод спутниковых геодезических измерений (определений)	0.10	–
48	513351.11	2229591.30	Метод спутниковых геодезических измерений (определений)	0.10	–
1	513352.13	2229589.58	Метод спутниковых геодезических измерений (определений)	0.10	–

3. Сведения о характерных точках части (частей) границы объекта

Обозначение характерных точек части границы	Координаты, м		Метод определения координат характерной точки	Средняя квадратическая погрешность положения характерной точки (M_t), м	Описание обозначения точки на местности (при наличии)
	X	Y			
1	2	3	4	5	6
–	–	–	–	–	–

ГРАФИЧЕСКОЕ ОПИСАНИЕ

местоположения границ публичного сервитута

КЛ-10кВ ПС Краснова 1С - ТП-6279 - ТП-6264, КЛ-10кВ ПС Краснова 2С - ТП-6279 2С
(наименование объекта, местоположение границ которого описано (далее - объект)

Раздел 1

Сведения об объекте		
№ п/п	Характеристики объекта	Описание характеристик
1	2	3
1	Местоположение объекта	Пермский край, городской округ Пермский, город Пермь
2	Площадь объекта +/- величина погрешности определения площади (Р+/- Дельта Р)	257 кв.м ± 3.21 кв.м
3	Иные характеристики объекта	Публичный сервитут устанавливается в целях эксплуатации объекта электросетевого хозяйства «КЛ-10кВ ПС Краснова 1С - ТП-6279 - ТП-6264, КЛ-10кВ ПС Краснова 2С - ТП-6279 2С» (в соответствии со статьей 3.6 Федерального закона от 25 октября 2001 г. № 137-ФЗ «О введении в действие Земельного кодекса Российской Федерации»). Срок установления публичного сервитута - сорок девять лет (согласно п.1 ст. 39.45 ЗК РФ).

Раздел 2

Сведения о местоположении границ объекта

1. Система координат МСК-59, зона 2

2. Сведения о характерных точках границ объекта

Обозначение характерных точек границ	Координаты, м		Метод определения координат характерной точки	Средняя квадратическая погрешность положения характерной точки (M_t), м	Описание обозначения точки на местности (при наличии)
	X	Y			
1	2	3	4	5	6
1	513396.66	2231203.50	Метод спутниковых геодезических измерений (определений)	0.10	–
2	513399.06	2231202.93	Метод спутниковых геодезических измерений (определений)	0.10	–
3	513405.37	2231200.23	Метод спутниковых геодезических измерений (определений)	0.10	–
4	513411.94	2231196.60	Метод спутниковых геодезических измерений (определений)	0.10	–
5	513418.80	2231192.20	Метод спутниковых геодезических измерений (определений)	0.10	–
6	513420.11	2231193.01	Метод спутниковых геодезических	0.10	–

			измерений (определений)		
7	513426.27	2231200.29	Метод спутниковых геодезических измерений (определений)	0.10	–
8	513455.30	2231231.44	Метод спутниковых геодезических измерений (определений)	0.10	–
9	513456.13	2231234.55	Метод спутниковых геодезических измерений (определений)	0.10	–
10	513452.72	2231239.61	Метод спутниковых геодезических измерений (определений)	0.10	–
11	513451.06	2231238.49	Метод спутниковых геодезических измерений (определений)	0.10	–
12	513453.96	2231234.19	Метод спутниковых геодезических измерений (определений)	0.10	–
13	513453.50	2231232.45	Метод спутниковых геодезических измерений (определений)	0.10	–
14	513424.78	2231201.63	Метод спутниковых геодезических измерений (определений)	0.10	–
15	513418.81	2231194.57	Метод спутниковых геодезических измерений (определений)	0.10	–
16	513412.99	2231198.30	Метод спутниковых геодезических измерений (определений)	0.10	–
17	513406.26	2231202.03	Метод спутниковых геодезических измерений (определений)	0.10	–
18	513399.78	2231204.80	Метод спутниковых геодезических измерений (определений)	0.10	–
19	513395.66	2231205.78	Метод спутниковых геодезических измерений (определений)	0.10	–
20	513394.38	2231198.77	Метод спутниковых геодезических измерений (определений)	0.10	–
21	513394.30	2231188.13	Метод спутниковых геодезических измерений (определений)	0.10	–
22	513398.46	2231178.57	Метод спутниковых геодезических измерений (определений)	0.10	–
23	513399.89	2231176.17	Метод спутниковых геодезических измерений	0.10	–

			(определений)		
24	513400.21	2231175.26	Метод спутниковых геодезических измерений (определений)	0.10	–
25	513398.91	2231173.78	Метод спутниковых геодезических измерений (определений)	0.10	–
26	513400.41	223172.45	Метод спутниковых геодезических измерений (определений)	0.10	–
27	513402.39	2231174.71	Метод спутниковых геодезических измерений (определений)	0.10	–
28	513402.05	2231176.19	Метод спутниковых геодезических измерений (определений)	0.10	–
29	513401.66	2231177.10	Метод спутниковых геодезических измерений (определений)	0.10	–
30	513400.27	2231179.42	Метод спутниковых геодезических измерений (определений)	0.10	–
31	513396.27	2231188.56	Метод спутниковых геодезических измерений (определений)	0.10	–
32	513396.33	2231194.81	Метод спутниковых геодезических измерений (определений)	0.10	–
33	513402.48	2231193.29	Метод спутниковых геодезических измерений (определений)	0.10	–
34	513402.67	2231191.92	Метод спутниковых геодезических измерений (определений)	0.10	–
35	513404.66	2231192.22	Метод спутниковых геодезических измерений (определений)	0.10	–
36	513403.84	2231196.63	Метод спутниковых геодезических измерений (определений)	0.10	–
37	513401.89	2231196.21	Метод спутниковых геодезических измерений (определений)	0.10	–
38	513402.03	2231195.50	Метод спутниковых геодезических измерений (определений)	0.10	–
39	513396.38	2231196.85	Метод спутниковых геодезических измерений (определений)	0.10	–
40	513396.25	2231200.33	Метод спутниковых геодезических измерений (определений)	0.10	–

1	513396.66	2231203.50	Метод спутниковых геодезических измерений (определений)	0.10	–
3. Сведения о характерных точках части (частей) границы объекта					
Обозначение характерных точек части границы	Координаты, м		Метод определения координат характерной точки	Средняя квадратическая погрешность положения характерной точки (M_t), м	Описание обозначения точки на местности (при наличии)
	X	Y			
1	2	3	4	5	6
–	–	–	–	–	–

ГРАФИЧЕСКОЕ ОПИСАНИЕ

местоположения границ публичного сервитута

КЛ-6кВ БКТП-7599: 1С- БКТП-7598 1С, 2С- БКТП-7598 2С; КЛ-6кВ БКТП-7575: 1С- БКТП-7599 1С, 2С- БКТП-7599 2С; КЛ-6кВ БКТП-7598: 1С- БКТП-7600 1С, 2С- БКТП-7600 2С, 2С-СМ в ст. ТП-7151; КЛ-6кВ БКТП-7600: 1С- ТП-7151, 2С- ТП-7233 2С

(наименование объекта, местоположение границ которого описано (далее - объект)

Раздел 1

Сведения об объекте		
№ п/п	Характеристики объекта	Описание характеристик
1	2	3
1	Местоположение объекта	Пермский край, городской округ Пермский, город Пермь
2	Площадь объекта +/- величина погрешности определения площади (Р+/- Дельта Р)	5201 кв.м ± 15.38 кв.м
3	Иные характеристики объекта	Публичный сервитут устанавливается в целях эксплуатации объекта электросетевого хозяйства «КЛ-6кВ БКТП-7599: 1С- БКТП-7598 1С, 2С- БКТП-7598 2С; КЛ-6кВ БКТП-7575: 1С- БКТП-7599 1С, 2С- БКТП-7599 2С; КЛ-6кВ БКТП-7598: 1С- БКТП-7600 1С, 2С- БКТП-7600 2С, 2С-СМ в ст. ТП-7151; КЛ-6кВ БКТП-7600: 1С- ТП-7151, 2С- ТП-7233 2С» (в соответствии со статьей 3.6 Федерального закона от 25 октября 2001 г. № 137-ФЗ «О введении в действие Земельного кодекса Российской Федерации»). Срок установления публичного сервитута - сорок девять лет (согласно п.1 ст. 39.45 ЗК РФ).

Раздел 2

Сведения о местоположении границ объекта					
1. Система координат МСК-59, зона 2					
2. Сведения о характерных точках границ объекта					
Обозначение характерных точек границ	Координаты, м		Метод определения координат характерной точки	Средняя квадратическая погрешность положения характерной точки (M_t), м	Описание обозначения точки на местности (при наличии)
	X	Y			
1	2	3	4	5	6
1	512625.00	2228786.06	Метод спутниковых геодезических измерений (определений)	0.10	–
2	512623.28	2228787.07	Метод спутниковых геодезических измерений (определений)	0.10	–
3	512622.34	2228785.30	Метод спутниковых геодезических измерений (определений)	0.10	–
4	512623.66	2228784.52	Метод спутниковых геодезических измерений	0.10	–

			(определений)		
5	512623.69	2228782.53	Метод спутниковых геодезических измерений (определений)	0.10	–
6	512624.76	2228781.22	Метод спутниковых геодезических измерений (определений)	0.10	–
7	512670.41	2228760.35	Метод спутниковых геодезических измерений (определений)	0.10	–
8	512664.15	2228752.15	Метод спутниковых геодезических измерений (определений)	0.10	–
9	512662.27	2228750.22	Метод спутниковых геодезических измерений (определений)	0.10	–
10	512616.19	2228664.71	Метод спутниковых геодезических измерений (определений)	0.10	–
11	512615.85	2228663.53	Метод спутниковых геодезических измерений (определений)	0.10	–
12	512616.22	2228662.18	Метод спутниковых геодезических измерений (определений)	0.10	–
13	512622.91	2228657.98	Метод спутниковых геодезических измерений (определений)	0.10	–
14	512602.30	2228623.29	Метод спутниковых геодезических измерений (определений)	0.10	–
15	512574.36	2228638.07	Метод спутниковых геодезических измерений (определений)	0.10	–
16	512540.66	2228655.09	Метод спутниковых геодезических измерений (определений)	0.10	–
17	512504.15	2228676.08	Метод спутниковых геодезических измерений (определений)	0.10	–
18	512478.40	2228689.83	Метод спутниковых геодезических измерений (определений)	0.10	–
19	512442.09	2228710.80	Метод спутниковых геодезических измерений (определений)	0.10	–
20	512440.62	2228713.35	Метод спутниковых геодезических измерений (определений)	0.10	–
21	512417.70	2228769.42	Метод спутниковых геодезических измерений (определений)	0.10	–
22	512416.69	2228770.35	Метод спутниковых геодезических измерений (определений)	0.10	–
23	512415.30	2228770.56	Метод спутниковых геодезических измерений (определений)	0.10	–
24	512404.63	2228767.05	Метод спутниковых геодезических измерений (определений)	0.10	–
25	512402.37	2228765.81	Метод спутниковых геодезических измерений (определений)	0.10	–
26	512402.18	2228764.50	Метод спутниковых геодезических измерений (определений)	0.10	–
27	512404.37	2228758.52	Метод спутниковых геодезических измерений (определений)	0.10	–
28	512406.69	2228759.67	Метод спутниковых геодезических измерений (определений)	0.10	–
29	512405.16	2228764.09	Метод спутниковых геодезических измерений (определений)	0.10	–
30	512415.22	2228767.57	Метод спутниковых геодезических измерений (определений)	0.10	–
31	512438.50	2228709.93	Метод спутниковых геодезических измерений (определений)	0.10	–
32	512440.23	2228707.72	Метод спутниковых геодезических измерений (определений)	0.10	–
33	512478.67	2228685.73	Метод спутниковых геодезических измерений (определений)	0.10	–
34	512498.72	2228675.19	Метод спутниковых геодезических измерений (определений)	0.10	–
35	512531.11	2228656.09	Метод спутниковых геодезических измерений (определений)	0.10	–
36	512573.37	2228634.96	Метод спутниковых геодезических измерений (определений)	0.10	–
37	512592.77	2228624.44	Метод спутниковых геодезических измерений (определений)	0.10	–
38	512600.42	2228619.38	Метод спутниковых геодезических измерений (определений)	0.10	–
39	512539.34	2228507.90	Метод спутниковых	0.10	–

			геодезических измерений (определений)		
40	512537.66	2228506.01	Метод спутниковых геодезических измерений (определений)	0.10	–
41	512532.81	2228496.20	Метод спутниковых геодезических измерений (определений)	0.10	–
42	512506.44	2228446.35	Метод спутниковых геодезических измерений (определений)	0.10	–
43	512492.86	2228423.68	Метод спутниковых геодезических измерений (определений)	0.10	–
44	512463.90	2228439.97	Метод спутниковых геодезических измерений (определений)	0.10	–
45	512404.78	2228471.56	Метод спутниковых геодезических измерений (определений)	0.10	–
46	512396.91	2228477.74	Метод спутниковых геодезических измерений (определений)	0.10	–
47	512395.84	2228475.69	Метод спутниковых геодезических измерений (определений)	0.10	–
48	512401.82	2228470.98	Метод спутниковых геодезических измерений (определений)	0.10	–
49	512395.04	2228474.14	Метод спутниковых геодезических измерений (определений)	0.10	–
50	512393.95	2228472.06	Метод спутниковых геодезических измерений (определений)	0.10	–
51	512399.64	2228468.98	Метод спутниковых геодезических измерений (определений)	0.10	–
52	512379.50	2228449.96	Метод спутниковых геодезических измерений (определений)	0.10	–
53	512377.86	2228446.09	Метод спутниковых геодезических измерений (определений)	0.10	–
54	512339.58	2228377.80	Метод спутниковых геодезических измерений (определений)	0.10	–
55	512337.92	2228376.82	Метод спутниковых геодезических измерений (определений)	0.10	–
56	512335.30	2228376.33	Метод спутниковых геодезических	0.10	–

			измерений (определений)		
57	512326.59	2228369.32	Метод спутниковых геодезических измерений (определений)	0.10	–
58	512309.18	2228369.10	Метод спутниковых геодезических измерений (определений)	0.10	–
59	512303.22	2228369.92	Метод спутниковых геодезических измерений (определений)	0.10	–
60	512237.42	2228395.08	Метод спутниковых геодезических измерений (определений)	0.10	–
61	512235.58	2228395.25	Метод спутниковых геодезических измерений (определений)	0.10	–
62	512154.56	2228435.44	Метод спутниковых геодезических измерений (определений)	0.10	–
63	512131.35	2228443.11	Метод спутниковых геодезических измерений (определений)	0.10	–
64	512093.89	2228462.92	Метод спутниковых геодезических измерений (определений)	0.10	–
65	512043.55	2228493.63	Метод спутниковых геодезических измерений (определений)	0.10	–
66	511923.11	2228561.88	Метод спутниковых геодезических измерений (определений)	0.10	–
67	511924.07	2228565.86	Метод спутниковых геодезических измерений (определений)	0.10	–
68	511931.75	2228583.09	Метод спутниковых геодезических измерений (определений)	0.10	–
69	511945.53	2228627.83	Метод спутниковых геодезических измерений (определений)	0.10	–
70	511961.86	2228685.04	Метод спутниковых геодезических измерений (определений)	0.10	–
71	511964.20	2228685.56	Метод спутниковых геодезических измерений (определений)	0.10	–
72	512001.53	2228677.27	Метод спутниковых геодезических измерений (определений)	0.10	–
73	512012.59	2228675.57	Метод спутниковых геодезических измерений	0.10	–

			(определений)		
74	512016.39	2228676.25	Метод спутниковых геодезических измерений (определений)	0.10	–
75	512046.30	2228697.45	Метод спутниковых геодезических измерений (определений)	0.10	–
76	512061.79	2228709.40	Метод спутниковых геодезических измерений (определений)	0.10	–
77	512075.42	2228724.47	Метод спутниковых геодезических измерений (определений)	0.10	–
78	512079.89	2228722.94	Метод спутниковых геодезических измерений (определений)	0.10	–
79	512090.14	2228717.25	Метод спутниковых геодезических измерений (определений)	0.10	–
80	512089.66	2228715.91	Метод спутниковых геодезических измерений (определений)	0.10	–
81	512087.11	2228711.61	Метод спутниковых геодезических измерений (определений)	0.10	–
82	512086.22	2228707.80	Метод спутниковых геодезических измерений (определений)	0.10	–
83	512087.05	2228705.13	Метод спутниковых геодезических измерений (определений)	0.10	–
84	512088.99	2228703.89	Метод спутниковых геодезических измерений (определений)	0.10	–
85	512091.23	2228703.35	Метод спутниковых геодезических измерений (определений)	0.10	–
86	512093.21	2228703.63	Метод спутниковых геодезических измерений (определений)	0.10	–
87	512094.79	2228706.62	Метод спутниковых геодезических измерений (определений)	0.10	–
88	512093.02	2228707.55	Метод спутниковых геодезических измерений (определений)	0.10	–
89	512091.91	2228705.46	Метод спутниковых геодезических измерений (определений)	0.10	–
90	512089.74	2228705.77	Метод спутниковых геодезических измерений (определений)	0.10	–
91	512088.68	2228706.40	Метод спутниковых геодезических измерений (определений)	0.10	–
92	512088.23	2228707.71	Метод спутниковых геодезических измерений (определений)	0.10	–
93	512088.96	2228710.85	Метод спутниковых геодезических измерений (определений)	0.10	–
94	512091.44	2228715.00	Метод спутниковых геодезических измерений (определений)	0.10	–
95	512092.14	2228717.12	Метод спутниковых геодезических измерений (определений)	0.10	–
96	512096.63	2228714.75	Метод спутниковых геодезических измерений (определений)	0.10	–
97	512095.80	2228713.03	Метод спутниковых геодезических измерений (определений)	0.10	–
98	512097.81	2228711.91	Метод спутниковых геодезических измерений (определений)	0.10	–
99	512098.77	2228713.85	Метод спутниковых геодезических измерений (определений)	0.10	–
100	512098.95	2228715.48	Метод спутниковых геодезических измерений (определений)	0.10	–
101	512098.02	2228716.60	Метод спутниковых геодезических измерений (определений)	0.10	–
102	512081.58	2228725.43	Метод спутниковых геодезических измерений (определений)	0.10	–
103	512075.98	2228727.42	Метод спутниковых геодезических измерений (определений)	0.10	–
104	512074.41	2228727.54	Метод спутниковых геодезических измерений (определений)	0.10	–
105	512059.84	2228711.62	Метод спутниковых геодезических измерений (определений)	0.10	–
106	512045.79	2228700.43	Метод спутниковых геодезических измерений (определений)	0.10	–
107	512015.28	2228678.95	Метод спутниковых геодезических измерений (определений)	0.10	–
108	512012.76	2228678.48	Метод спутниковых	0.10	–

			геодезических измерений (определений)		
109	512001.72	2228680.20	Метод спутниковых геодезических измерений (определений)	0.10	–
110	511964.53	2228688.23	Метод спутниковых геодезических измерений (определений)	0.10	–
111	511962.30	2228688.04	Метод спутниковых геодезических измерений (определений)	0.10	–
112	511959.95	2228687.11	Метод спутниковых геодезических измерений (определений)	0.10	–
113	511959.35	2228686.03	Метод спутниковых геодезических измерений (определений)	0.10	–
114	511943.32	2228629.62	Метод спутниковых геодезических измерений (определений)	0.10	–
115	511929.07	2228583.71	Метод спутниковых геодезических измерений (определений)	0.10	–
116	511921.35	2228567.23	Метод спутниковых геодезических измерений (определений)	0.10	–
117	511920.16	2228560.30	Метод спутниковых геодезических измерений (определений)	0.10	–
118	512041.70	2228491.22	Метод спутниковых геодезических измерений (определений)	0.10	–
119	512051.94	2228484.81	Метод спутниковых геодезических измерений (определений)	0.10	–
120	512052.41	2228483.71	Метод спутниковых геодезических измерений (определений)	0.10	–
121	512051.31	2228480.19	Метод спутниковых геодезических измерений (определений)	0.10	–
122	512040.73	2228466.55	Метод спутниковых геодезических измерений (определений)	0.10	–
123	512031.10	2228447.61	Метод спутниковых геодезических измерений (определений)	0.10	–
124	512022.84	2228432.88	Метод спутниковых геодезических измерений (определений)	0.10	–
125	512003.09	2228400.72	Метод спутниковых геодезических	0.10	–

			измерений (определений)		
126	511990.27	2228356.57	Метод спутниковых геодезических измерений (определений)	0.10	–
127	511983.76	2228336.08	Метод спутниковых геодезических измерений (определений)	0.10	–
128	511972.18	2228311.97	Метод спутниковых геодезических измерений (определений)	0.10	–
129	511970.71	2228311.30	Метод спутниковых геодезических измерений (определений)	0.10	–
130	511917.36	2228338.28	Метод спутниковых геодезических измерений (определений)	0.10	–
131	511916.32	2228336.31	Метод спутниковых геодезических измерений (определений)	0.10	–
132	511970.20	2228308.90	Метод спутниковых геодезических измерений (определений)	0.10	–
133	511974.03	2228310.27	Метод спутниковых геодезических измерений (определений)	0.10	–
134	511986.14	2228335.18	Метод спутниковых геодезических измерений (определений)	0.10	–
135	512005.24	2228399.59	Метод спутниковых геодезических измерений (определений)	0.10	–
136	512025.00	2228431.52	Метод спутниковых геодезических измерений (определений)	0.10	–
137	512042.71	2228465.39	Метод спутниковых геодезических измерений (определений)	0.10	–
138	512053.12	2228478.93	Метод спутниковых геодезических измерений (определений)	0.10	–
139	512054.66	2228483.44	Метод спутниковых геодезических измерений (определений)	0.10	–
140	512054.55	2228484.40	Метод спутниковых геодезических измерений (определений)	0.10	–
141	512092.87	2228461.20	Метод спутниковых геодезических измерений (определений)	0.10	–
142	512130.49	2228441.31	Метод спутниковых геодезических измерений	0.10	–

			(определений)		
143	512153.70	2228433.10	Метод спутниковых геодезических измерений (определений)	0.10	–
144	512234.64	2228393.16	Метод спутниковых геодезических измерений (определений)	0.10	–
145	512236.66	2228393.00	Метод спутниковых геодезических измерений (определений)	0.10	–
146	512302.58	2228367.71	Метод спутниковых геодезических измерений (определений)	0.10	–
147	512308.72	2228366.92	Метод спутниковых геодезических измерений (определений)	0.10	–
148	512327.13	2228367.15	Метод спутниковых геодезических измерений (определений)	0.10	–
149	512328.48	2228367.93	Метод спутниковых геодезических измерений (определений)	0.10	–
150	512336.43	2228374.42	Метод спутниковых геодезических измерений (определений)	0.10	–
151	512339.06	2228374.93	Метод спутниковых геодезических измерений (определений)	0.10	–
152	512341.15	2228376.18	Метод спутниковых геодезических измерений (определений)	0.10	–
153	512379.78	2228445.00	Метод спутниковых геодезических измерений (определений)	0.10	–
154	512381.42	2228448.75	Метод спутниковых геодезических измерений (определений)	0.10	–
155	512400.69	2228466.67	Метод спутниковых геодезических измерений (определений)	0.10	–
156	512401.45	2228467.65	Метод спутниковых геодезических измерений (определений)	0.10	–
157	512401.60	2228468.89	Метод спутниковых геодезических измерений (определений)	0.10	–
158	512403.76	2228469.38	Метод спутниковых геодезических измерений (определений)	0.10	–
159	512461.25	2228438.63	Метод спутниковых геодезических измерений (определений)	0.10	–
160	512492.22	2228421.35	Метод спутниковых геодезических измерений (определений)	0.10	–
161	512513.21	2228412.22	Метод спутниковых геодезических измерений (определений)	0.10	–
162	512520.77	2228408.47	Метод спутниковых геодезических измерений (определений)	0.10	–
163	512521.70	2228408.42	Метод спутниковых геодезических измерений (определений)	0.10	–
164	512522.65	2228408.87	Метод спутниковых геодезических измерений (определений)	0.10	–
165	512524.45	2228412.12	Метод спутниковых геодезических измерений (определений)	0.10	–
166	512528.76	2228409.84	Метод спутниковых геодезических измерений (определений)	0.10	–
167	512532.10	2228409.75	Метод спутниковых геодезических измерений (определений)	0.10	–
168	512532.10	2228411.61	Метод спутниковых геодезических измерений (определений)	0.10	–
169	512529.29	2228411.79	Метод спутниковых геодезических измерений (определений)	0.10	–
170	512523.50	2228414.58	Метод спутниковых геодезических измерений (определений)	0.10	–
171	512521.26	2228410.43	Метод спутниковых геодезических измерений (определений)	0.10	–
172	512514.01	2228414.05	Метод спутниковых геодезических измерений (определений)	0.10	–
173	512494.80	2228422.48	Метод спутниковых геодезических измерений (определений)	0.10	–
174	512508.33	2228445.25	Метод спутниковых геодезических измерений (определений)	0.10	–
175	512534.73	2228495.19	Метод спутниковых геодезических измерений (определений)	0.10	–
176	512539.37	2228504.59	Метод спутниковых геодезических измерений (определений)	0.10	–
177	512541.39	2228507.06	Метод спутниковых	0.10	–

			геодезических измерений (определений)		
178	512603.06	2228619.82	Метод спутниковых геодезических измерений (определений)	0.10	–
179	512602.82	2228620.74	Метод спутниковых геодезических измерений (определений)	0.10	–
180	512603.43	2228621.14	Метод спутниковых геодезических измерений (определений)	0.10	–
181	512624.92	2228657.03	Метод спутниковых геодезических измерений (определений)	0.10	–
182	512625.34	2228658.34	Метод спутниковых геодезических измерений (определений)	0.10	–
183	512625.05	2228659.20	Метод спутниковых геодезических измерений (определений)	0.10	–
184	512618.13	2228663.69	Метод спутниковых геодезических измерений (определений)	0.10	–
185	512664.02	2228748.65	Метод спутниковых геодезических измерений (определений)	0.10	–
186	512695.13	2228731.13	Метод спутниковых геодезических измерений (определений)	0.10	–
187	512704.95	2228725.21	Метод спутниковых геодезических измерений (определений)	0.10	–
188	512718.23	2228719.38	Метод спутниковых геодезических измерений (определений)	0.10	–
189	512719.88	2228719.33	Метод спутниковых геодезических измерений (определений)	0.10	–
190	512721.38	2228720.95	Метод спутниковых геодезических измерений (определений)	0.10	–
191	512719.62	2228721.91	Метод спутниковых геодезических измерений (определений)	0.10	–
192	512719.14	2228721.28	Метод спутниковых геодезических измерений (определений)	0.10	–
193	512718.38	2228721.44	Метод спутниковых геодезических измерений (определений)	0.10	–
194	512705.92	2228726.96	Метод спутниковых геодезических измерений (определений)	0.10	–
195	512696.30	2228732.76	Метод спутниковых геодезических измерений (определений)	0.10	–
196	512665.15	2228750.37	Метод спутниковых геодезических измерений (определений)	0.10	–
197	512672.33	2228759.42	Метод спутниковых геодезических измерений (определений)	0.10	–
198	512672.39	2228761.74	Метод спутниковых геодезических измерений (определений)	0.10	–
199	512625.80	2228782.93	Метод спутниковых геодезических измерений (определений)	0.10	–
200	512625.63	2228785.32	Метод спутниковых геодезических измерений (определений)	0.10	–
1	512625.00	2228786.06	Метод спутниковых геодезических измерений (определений)	0.10	–

3. Сведения о характерных точках части (частей) границы объекта

Обозначение характерных точек части границы	Координаты, м		Метод определения координат характерной точки	Средняя квадратическая погрешность положения характерной точки (M_t), м	Описание обозначения точки на местности (при наличии)
	X	Y			
1	2	3	4	5	6
–	–	–	–	–	–

ГРАФИЧЕСКОЕ ОПИСАНИЕ
местоположения границ населенных пунктов, территориальных зон, особо охраняемых природных территорий, зон с особыми условиями использования территории

Публичный сервитут для использования в целях подключения (технологического присоединения) к сетям инженерно-технического обеспечения: «Строительство БКТП 6/0,4 кВ с оборудованием учета э/э, КЛ 6 кВ, КЛ 0,4 кВ для электроснабжения многоэтажной жилой застройки по адресу: Пермский край, г. Пермь, ул. Углеуральская (кад. номера зем. участков 59:01:4415032:1409, :1407)»

(наименование объекта, местоположение границ которого описано (далее - объект))

Раздел 1

Сведения об объекте

№ п/п	Характеристики объекта	Описание характеристик
1	2	3
1	Местоположение объекта	Пермский край, г.о Пермский, город Пермь
2	Площадь объекта +/- величина погрешности определения площади (Р +/- Дельта Р)	369 +/- 7 м²
3	Иные характеристики объекта	ПАО «Россети Урал». Почтовый адрес: Россия, 620026, Свердловская область, г. Екатеринбург, ул. Мамина – Сибиряка, стр.140. Адрес электронной почты:pe-pges@rosseti-ural.ru. Публичный сервитут для использования в целях подключения (технологического присоединения) к сетям инженерно-технического обеспечения: «Строительство БКТП 6/0,4 кВ с оборудованием учета э/э, КЛ 6 кВ, КЛ 0,4 кВ для электроснабжения многоэтажной жилой застройки по адресу: Пермский край, г. Пермь, ул. Углеуральская (кад. номера зем. участков 59:01:4415032:1409, :1407)» . Срок установления сервитута - 49 лет.

Раздел 2

Сведения о местоположении границ объекта

1. Система координат МСК-59, зона 2

2. Сведения о характерных точках границ объекта

Обозначение характерных точек границ	Координаты, м		Метод определения координат характерной точки	Средняя квадратическая погрешность положения характерной точки (Mt), м	Описание обозначения точки на местности (при наличии)
	X	Y			
1	2	3	4	5	6
1	516170.97	2228130.59	Метод спутниковых геодезических измерений (определений)	0.10	-
2	516161.09	2228122.81	Метод спутниковых геодезических измерений (определений)	0.10	-
3	516176.65	2228103.36	Метод спутниковых геодезических измерений (определений)	0.10	-
4	516186.25	2228110.94	Метод спутниковых геодезических измерений (определений)	0.10	-
1	516170.97	2228130.59	Метод спутниковых геодезических измерений (определений)	0.10	-
5	516089.31	2228219.26	Метод спутниковых геодезических измерений (определений)	0.10	-
6	516092.23	2228222.00	Метод спутниковых геодезических измерений (определений)	0.10	-
7	516080.41	2228233.29	Метод спутниковых геодезических измерений (определений)	0.10	-
8	516077.98	2228231.05	Метод спутниковых геодезических измерений (определений)	0.10	-
5	516089.31	2228219.26	Метод спутниковых геодезических измерений (определений)	0.10	-

3. Сведения о характерных точках части (частей) границы объекта

Обозначение характерных точек части границы	Координаты, м		Метод определения координат характерной точки	Средняя квадратическая погрешность положения характерной точки (Mt), м	Описание обозначения точки на местности (при наличии)
	X	Y			
1	2	3	4	5	6
-	-	-	-	-	-

Раздел 3

Сведения о местоположении измененных (уточненных) границ объекта

1. Система координат -

2. Сведения о характерных точках границ объекта

Обозначение характерных точек границ	Существующие координаты, м		Измененные (уточненные) координаты, м		Метод определения координат характерной точки	Средняя квадратическая погрешность положения характерной точки (Mt), м	Описание обозначения точки на местности (при наличии)
	X	Y	X	Y			
1	2	3	4	5	6	7	8
-	-	-	-	-	-	-	

3. Сведения о характерных точках части (частей) границы объекта

Обозначение характерных точек части границы	Существующие координаты, м		Измененные (уточненные) координаты, м		Метод определения координат характерной точки	Средняя квадратическая погрешность положения характерной точки (Mt), м	Описание обозначения точки на местности (при наличии)
	X	Y	X	Y			
1	2	3	4	5	6	7	8
-	-	-	-	-	-	-	

ГРАФИЧЕСКОЕ ОПИСАНИЕ

местоположения границ публичного сервитута

«КЛ-6кВ ТП-6108 - БКТП-6750»

(наименование объекта, местоположение границ которого описано (далее - объект)

Раздел 1

Сведения об объекте		
№ п/п	Характеристики объекта	Описание характеристик
1	2	3
1	Местоположение объекта	Пермский край, городской округ Пермский, город Пермь
2	Площадь объекта +/- величина погрешности определения площади (Р+/- Дельта Р)	523 кв.м ± 5.86 кв.м
3	Иные характеристики объекта	Публичный сервитут устанавливается в целях эксплуатации объекта электросетевого хозяйства «КЛ-6кВ ТП-6108 - БКТП-6750» (согласно ст. 3.6 Федерального закона от 25 октября 2001 г. № 137-ФЗ «О введении в действие Земельного кодекса Российской Федерации») Срок установления публичного сервитута - сорок девять лет (согласно п.1 ст. 39.45 ЗК РФ).

Раздел 2

Сведения о местоположении границ объекта					
1. Система координат МСК-59, зона 2					
2. Сведения о характерных точках границ объекта					
Обозначение характерных точек границ	Координаты, м		Метод определения координат характерной точки	Средняя квадратическая погрешность положения характерной точки (M_t), м	Описание обозначения точки на местности (при наличии)
	X	Y			
1	2	3	4	5	6
1	514021.59	2233345.19	Метод спутниковых геодезических измерений (определений)	0.10	–
2	514021.50	2233343.62	Метод спутниковых геодезических измерений (определений)	0.10	–
3	514023.00	2233343.40	Метод спутниковых геодезических измерений (определений)	0.10	–
4	514024.31	2233343.29	Метод спутниковых геодезических измерений (определений)	0.10	–
5	514027.01	2233343.17	Метод спутниковых геодезических измерений (определений)	0.10	–
6	514030.29	2233343.00	Метод спутниковых геодезических измерений	0.10	–
			(определений)		
7	514031.79	2233344.86	Метод спутниковых геодезических измерений (определений)	0.10	–
8	514033.06	2233344.74	Метод спутниковых геодезических измерений (определений)	0.10	–
9	514037.51	2233344.27	Метод спутниковых геодезических измерений (определений)	0.10	–
10	514042.67	2233343.81	Метод спутниковых геодезических измерений (определений)	0.10	–
11	514043.51	2233343.62	Метод спутниковых геодезических измерений (определений)	0.10	–
12	514048.89	2233342.87	Метод спутниковых геодезических измерений (определений)	0.10	–
13	514055.56	2233341.87	Метод спутниковых геодезических измерений (определений)	0.10	–
14	514062.15	2233340.90	Метод спутниковых геодезических измерений (определений)	0.10	–
15	514065.73	2233340.42	Метод спутниковых геодезических измерений (определений)	0.10	–
16	514067.01	2233340.21	Метод спутниковых геодезических измерений (определений)	0.10	–
17	514070.49	2233339.77	Метод спутниковых геодезических измерений (определений)	0.10	–
18	514075.67	2233339.00	Метод спутниковых геодезических измерений (определений)	0.10	–
19	514080.78	2233338.23	Метод спутниковых геодезических измерений (определений)	0.10	–
20	514081.50	2233338.12	Метод спутниковых геодезических измерений (определений)	0.10	–
21	514082.27	2233337.53	Метод спутниковых геодезических измерений (определений)	0.10	–
22	514084.14	2233335.85	Метод спутниковых геодезических измерений (определений)	0.10	–
23	514085.98	2233333.57	Метод спутниковых геодезических измерений (определений)	0.10	–

			геодезических измерений (определений)		
42	514079.72	2233259.65	Метод спутниковых геодезических измерений (определений)	0.10	–
43	514078.70	2233249.08	Метод спутниковых геодезических измерений (определений)	0.10	–
44	514078.27	2233244.94	Метод спутниковых геодезических измерений (определений)	0.10	–
45	514077.97	2233241.73	Метод спутниковых геодезических измерений (определений)	0.10	–
46	514077.90	2233240.54	Метод спутниковых геодезических измерений (определений)	0.10	–
47	514076.82	2233231.19	Метод спутниковых геодезических измерений (определений)	0.10	–
48	514076.32	2233226.65	Метод спутниковых геодезических измерений (определений)	0.10	–
49	514074.86	2233213.20	Метод спутниковых геодезических измерений (определений)	0.10	–
50	514074.80	2233212.42	Метод спутниковых геодезических измерений (определений)	0.10	–
51	514072.82	2233198.13	Метод спутниковых геодезических измерений (определений)	0.10	–
52	514071.78	2233189.74	Метод спутниковых геодезических измерений (определений)	0.10	–
53	514071.06	2233183.06	Метод спутниковых геодезических измерений (определений)	0.10	–
54	514069.54	2233176.42	Метод спутниковых геодезических измерений (определений)	0.10	–
55	514068.46	2233171.58	Метод спутниковых геодезических измерений (определений)	0.10	–
56	514067.84	2233168.71	Метод спутниковых геодезических измерений (определений)	0.10	–
57	514067.03	2233165.11	Метод спутниковых геодезических измерений (определений)	0.10	–
58	514065.81	2233160.13	Метод спутниковых геодезических	0.10	–

24	514086.51	2233333.09	Метод спутниковых геодезических измерений (определений)	0.10	–
25	514087.31	2233332.21	Метод спутниковых геодезических измерений (определений)	0.10	–
26	514087.50	2233331.87	Метод спутниковых геодезических измерений (определений)	0.10	–
27	514087.46	2233330.39	Метод спутниковых геодезических измерений (определений)	0.10	–
28	514086.97	2233326.73	Метод спутниковых геодезических измерений (определений)	0.10	–
29	514086.85	2233325.56	Метод спутниковых геодезических измерений (определений)	0.10	–
30	514086.04	2233319.49	Метод спутниковых геодезических измерений (определений)	0.10	–
31	514085.49	2233315.60	Метод спутниковых геодезических измерений (определений)	0.10	–
32	514084.89	2233310.46	Метод спутниковых геодезических измерений (определений)	0.10	–
33	514084.81	2233309.49	Метод спутниковых геодезических измерений (определений)	0.10	–
34	514084.34	2233303.42	Метод спутниковых геодезических измерений (определений)	0.10	–
35	514084.17	2233302.36	Метод спутниковых геодезических измерений (определений)	0.10	–
36	514083.84	2233299.18	Метод спутниковых геодезических измерений (определений)	0.10	–
37	514083.23	2233294.17	Метод спутниковых геодезических измерений (определений)	0.10	–
38	514082.53	2233288.35	Метод спутниковых геодезических измерений (определений)	0.10	–
39	514081.44	2233278.79	Метод спутниковых геодезических измерений (определений)	0.10	–
40	514080.09	2233266.83	Метод спутниковых геодезических измерений (определений)	0.10	–
41	514079.86	2233263.51	Метод спутниковых	0.10	–

			измерений (определений)		
59	514064.22	2233153.15	Метод спутниковых геодезических измерений (определений)	0.10	–
60	514064.13	2233152.86	Метод спутниковых геодезических измерений (определений)	0.10	–
61	514063.94	2233152.61	Метод спутниковых геодезических измерений (определений)	0.10	–
62	514063.61	2233152.31	Метод спутниковых геодезических измерений (определений)	0.10	–
63	514059.45	2233150.17	Метод спутниковых геодезических измерений (определений)	0.10	–
64	514057.40	2233149.21	Метод спутниковых геодезических измерений (определений)	0.10	–
65	514057.10	2233146.86	Метод спутниковых геодезических измерений (определений)	0.10	–
66	514060.33	2233148.38	Метод спутниковых геодезических измерений (определений)	0.10	–
67	514064.76	2233150.65	Метод спутниковых геодезических измерений (определений)	0.10	–
68	514065.41	2233151.25	Метод спутниковых геодезических измерений (определений)	0.10	–
69	514065.94	2233151.92	Метод спутниковых геодезических измерений (определений)	0.10	–
70	514066.16	2233152.65	Метод спутниковых геодезических измерений (определений)	0.10	–
71	514067.76	2233159.67	Метод спутниковых геодезических измерений (определений)	0.10	–
72	514068.97	2233164.65	Метод спутниковых геодезических измерений (определений)	0.10	–
73	514069.79	2233168.29	Метод спутниковых геодезических измерений (определений)	0.10	–
74	514070.41	2233171.15	Метод спутниковых геодезических измерений (определений)	0.10	–
75	514071.50	2233175.98	Метод спутниковых геодезических измерений	0.10	–

			(определений)		
76	514073.04	2233182.73	Метод спутниковых геодезических измерений (определений)	0.10	–
77	514073.78	2233189.51	Метод спутниковых геодезических измерений (определений)	0.10	–
78	514074.79	2233197.87	Метод спутниковых геодезических измерений (определений)	0.10	–
79	514076.79	2233212.21	Метод спутниковых геодезических измерений (определений)	0.10	–
80	514076.85	2233213.02	Метод спутниковых геодезических измерений (определений)	0.10	–
81	514078.31	2233226.44	Метод спутниковых геодезических измерений (определений)	0.10	–
82	514078.80	2233230.97	Метод спутниковых геодезических измерений (определений)	0.10	–
83	514079.89	2233240.36	Метод спутниковых геодезических измерений (определений)	0.10	–
84	514079.97	2233241.58	Метод спутниковых геодезических измерений (определений)	0.10	–
85	514080.26	2233244.75	Метод спутниковых геодезических измерений (определений)	0.10	–
86	514080.69	2233248.88	Метод спутниковых геодезических измерений (определений)	0.10	–
87	514081.72	2233259.52	Метод спутниковых геодезических измерений (определений)	0.10	–
88	514081.86	2233263.41	Метод спутниковых геодезических измерений (определений)	0.10	–
89	514082.09	2233266.65	Метод спутниковых геодезических измерений (определений)	0.10	–
90	514083.43	2233278.56	Метод спутниковых геодезических измерений (определений)	0.10	–
91	514084.52	2233288.12	Метод спутниковых геодезических измерений (определений)	0.10	–
92	514085.22	2233293.94	Метод спутниковых геодезических измерений (определений)	0.10	–

93	514085.84	2233298.96	Метод спутниковых геодезических измерений (определений)	0.10	–
94	514086.16	2233302.10	Метод спутниковых геодезических измерений (определений)	0.10	–
95	514086.33	2233303.19	Метод спутниковых геодезических измерений (определений)	0.10	–
96	514086.80	2233309.33	Метод спутниковых геодезических измерений (определений)	0.10	–
97	514086.88	2233310.25	Метод спутниковых геодезических измерений (определений)	0.10	–
98	514087.47	2233315.34	Метод спутниковых геодезических измерений (определений)	0.10	–
99	514088.03	2233319.22	Метод спутниковых геодезических измерений (определений)	0.10	–
100	514088.84	2233325.33	Метод спутниковых геодезических измерений (определений)	0.10	–
101	514088.96	2233326.50	Метод спутниковых геодезических измерений (определений)	0.10	–
102	514089.46	2233330.23	Метод спутниковых геодезических измерений (определений)	0.10	–
103	514089.51	2233332.36	Метод спутниковых геодезических измерений (определений)	0.10	–
104	514088.95	2233333.38	Метод спутниковых геодезических измерений (определений)	0.10	–
105	514087.92	2233334.50	Метод спутниковых геодезических измерений (определений)	0.10	–
106	514087.45	2233334.94	Метод спутниковых геодезических измерений (определений)	0.10	–
107	514085.59	2233337.23	Метод спутниковых геодезических измерений (определений)	0.10	–
108	514083.54	2233339.07	Метод спутниковых геодезических измерений (определений)	0.10	–
109	514082.31	2233340.02	Метод спутниковых геодезических измерений (определений)	0.10	–
110	514081.08	2233340.21	Метод спутниковых геодезических измерений (определений)	0.10	–
111	514075.97	2233340.98	Метод спутниковых геодезических измерений (определений)	0.10	–
112	514070.76	2233341.75	Метод спутниковых геодезических измерений (определений)	0.10	–
113	514067.29	2233342.19	Метод спутниковых геодезических измерений (определений)	0.10	–
114	514066.03	2233342.40	Метод спутниковых геодезических измерений (определений)	0.10	–
115	514062.43	2233342.88	Метод спутниковых геодезических измерений (определений)	0.10	–
116	514055.85	2233343.85	Метод спутниковых геодезических измерений (определений)	0.10	–
117	514049.17	2233344.85	Метод спутниковых геодезических измерений (определений)	0.10	–
118	514043.86	2233345.59	Метод спутниковых геодезических измерений (определений)	0.10	–
119	514042.98	2233345.79	Метод спутниковых геодезических измерений (определений)	0.10	–
120	514037.70	2233346.26	Метод спутниковых геодезических измерений (определений)	0.10	–
121	514033.26	2233346.73	Метод спутниковых геодезических измерений (определений)	0.10	–
122	514030.91	2233346.95	Метод спутниковых геодезических измерений (определений)	0.10	–
123	514029.38	2233345.06	Метод спутниковых геодезических измерений (определений)	0.10	–
124	514027.10	2233345.17	Метод спутниковых геодезических измерений (определений)	0.10	–
125	514024.79	2233345.28	Метод спутниковых геодезических измерений (определений)	0.10	–
126	514024.74	2233344.80	Метод спутниковых геодезических измерений (определений)	0.10	–
1	514021.59	2233345.19	Метод спутниковых геодезических	0.10	–

			измерений (определений)		
3. Сведения о характерных точках части (частей) границы объекта					
Обозначение характерных точек части границы	Координаты, м		Метод определения координат характерной точки	Средняя квадратическая погрешность положения характерной точки (M_t), м	Описание обозначения точки на местности (при наличии)
	X	Y			
1	2	3	4	5	6
–	–	–	–	–	–

ГРАФИЧЕСКОЕ ОПИСАНИЕ

местоположения границ публичного сервитута

«КЛ-0,4кВ КТП-7065 - ВРУ ж/д С.Армии,48, КЛ-0,4кВ КТП-7065 - оп.1 ВЛ-0,4кВ Подводников, КЛ-0,4кВ КТП-7065 - оп.1 ВЛ-0,4кВ Танкистов»

(наименование объекта, местоположение границ которого описано (далее - объект)

Раздел 1

Сведения об объекте		
№ п/п	Характеристики объекта	Описание характеристик
1	2	3
1	Местоположение объекта	Пермский край, городской округ Пермский, город Пермь
2	Площадь объекта +/- величина погрешности определения площади (Р+/- Дельта Р)	202 кв.м ± 2.96 кв.м
3	Иные характеристики объекта	Публичный сервитут устанавливается в целях эксплуатации объекта электросетевого хозяйства «КЛ-0,4кВ КТП-7065 - ВРУ ж/д С.Армии,48, КЛ-0,4кВ КТП-7065 - оп.1 ВЛ-0,4кВ Подводников, КЛ-0,4кВ КТП-7065 - оп.1 ВЛ-0,4кВ Танкистов» (согласно ст. 3.6 Федерального закона от 25 октября 2001 г. № 137-ФЗ «О введении в действие Земельного кодекса Российской Федерации») Срок установления публичного сервитута - сорок девять лет (согласно п.1 ст. 39.45 ЗК РФ).

Раздел 2

Сведения о местоположении границ объекта					
1. Система координат МСК-59, зона 2					
2. Сведения о характерных точках границ объекта					
Обозначение характерных точек границ	Координаты, м		Метод определения координат характерной точки	Средняя квадратическая погрешность положения характерной точки (M_t), м	Описание обозначения точки на местности (при наличии)
	X	Y			
1	2	3	4	5	6
Граница1(1)	–	–	–	–	–
1	514245.28	2229539.42	Метод спутниковых геодезических измерений (определений)	0.10	–
2	514244.36	2229537.64	Метод спутниковых геодезических измерений (определений)	0.10	–
3	514247.66	2229536.04	Метод спутниковых геодезических измерений (определений)	0.10	–
4	514257.50	2229554.81	Метод спутниковых геодезических измерений (определений)	0.10	–
5	514253.51	2229560.53	Метод спутниковых геодезических измерений	0.10	–

			(определений)		
6	514251.56	2229561.12	Метод спутниковых геодезических измерений (определений)	0.10	–
7	514250.98	2229559.22	Метод спутниковых геодезических измерений (определений)	0.10	–
8	514252.26	2229558.82	Метод спутниковых геодезических измерений (определений)	0.10	–
9	514255.16	2229554.66	Метод спутниковых геодезических измерений (определений)	0.10	–
10	514246.79	2229538.69	Метод спутниковых геодезических измерений (определений)	0.10	–
1	514245.28	2229539.42	Метод спутниковых геодезических измерений (определений)	0.10	–
Граница1(2)	–	–	–	–	–
11	514153.41	2229605.95	Метод спутниковых геодезических измерений (определений)	0.10	–
12	514152.45	2229604.19	Метод спутниковых геодезических измерений (определений)	0.10	–
13	514156.54	2229601.63	Метод спутниковых геодезических измерений (определений)	0.10	–
14	514159.70	2229607.37	Метод спутниковых геодезических измерений (определений)	0.10	–
15	514161.73	2229606.35	Метод спутниковых геодезических измерений (определений)	0.10	–
16	514162.64	2229608.13	Метод спутниковых геодезических измерений (определений)	0.10	–
17	514158.88	2229610.02	Метод спутниковых геодезических измерений (определений)	0.10	–
18	514155.82	2229604.44	Метод спутниковых геодезических измерений (определений)	0.10	–
11	514153.41	2229605.95	Метод спутниковых геодезических измерений (определений)	0.10	–
Граница1(3)	–	–	–	–	–
19	514110.83	2229636.28	Метод спутниковых геодезических измерений (определений)	0.10	–
20	514109.04	2229637.19	Метод спутниковых геодезических	0.10	–

			измерений (определений)		
21	514105.36	2229630.01	Метод спутниковых геодезических измерений (определений)	0.10	–
22	514110.98	2229626.52	Метод спутниковых геодезических измерений (определений)	0.10	–
23	514126.97	2229617.56	Метод спутниковых геодезических измерений (определений)	0.10	–
24	514149.96	2229604.92	Метод спутниковых геодезических измерений (определений)	0.10	–
25	514150.91	2229606.67	Метод спутниковых геодезических измерений (определений)	0.10	–
26	514127.95	2229619.31	Метод спутниковых геодезических измерений (определений)	0.10	–
27	514112.01	2229628.24	Метод спутниковых геодезических измерений (определений)	0.10	–
28	514107.98	2229630.74	Метод спутниковых геодезических измерений (определений)	0.10	–
19	514110.83	2229636.28	Метод спутниковых геодезических измерений (определений)	0.10	–

3. Сведения о характерных точках части (частей) границы объекта

Обозначение характерных точек части границы	Координаты, м		Метод определения координат характерной точки	Средняя квадратическая погрешность положения характерной точки (M_t), м	Описание обозначения точки на местности (при наличии)
	X	Y			
1	2	3	4	5	6
–	–	–	–	–	–

ГРАФИЧЕСКОЕ ОПИСАНИЕ
местоположения границ публичного сервитута

«КЛ-10кВ БКТП-6124 2С-т.врезки в ст.ТП-6403»
(наименование объекта, местоположение границ которого описано (далее - объект)

Раздел 1

Сведения об объекте		
№ п/п	Характеристики объекта	Описание характеристик
1	2	3
1	Местоположение объекта	Пермский край, городской округ Пермский, город Пермь
2	Площадь объекта +/- величина погрешности определения площади (Р+/- Дельта Р)	223 кв.м ± 5.76 кв.м
3	Иные характеристики объекта	Публичный сервитут устанавливается в целях эксплуатации объекта электросетевого хозяйства «КЛ-10кВ БКТП-6124 2С-т.врезки в ст.ТП-6403» (согласно ст. 3.6 Федерального закона от 25 октября 2001 г. № 137-ФЗ «О введении в действие Земельного кодекса Российской Федерации») Срок установления публичного сервитута - сорок девять лет (согласно п.1 ст. 39.45 ЗК РФ).

Раздел 2

Сведения о местоположении границ объекта					
1. Система координат МСК-59, зона 2					
2. Сведения о характерных точках границ объекта					
Обозначение характерных точек границ	Координаты, м		Метод определения координат характерной точки	Средняя квадратическая погрешность положения характерной точки (M_t), м	Описание обозначения точки на местности (при наличии)
	X	Y			
1	2	3	4	5	6
1	512590.97	2231780.43	Метод спутниковых геодезических измерений (определений)	0.10	–
2	512592.53	2231782.53	Метод спутниковых геодезических измерений (определений)	0.10	–
3	512593.76	2231784.54	Метод спутниковых геодезических измерений (определений)	0.10	–
4	512594.47	2231784.88	Метод спутниковых геодезических измерений (определений)	0.10	–
5	512595.41	2231785.23	Метод спутниковых геодезических измерений (определений)	0.10	–
6	512596.07	2231785.73	Метод спутниковых геодезических измерений (определений)	0.10	–
7	512596.90	2231786.42	Метод спутниковых геодезических измерений (определений)	0.10	–
8	512597.32	2231787.09	Метод спутниковых геодезических измерений (определений)	0.10	–
9	512597.80	2231788.34	Метод спутниковых геодезических измерений (определений)	0.10	–
10	512597.58	2231789.41	Метод спутниковых геодезических измерений (определений)	0.10	–
11	512597.20	2231791.48	Метод спутниковых геодезических измерений (определений)	0.10	–
12	512596.95	2231793.16	Метод спутниковых геодезических измерений (определений)	0.10	–
13	512596.47	2231796.15	Метод спутниковых геодезических измерений (определений)	0.10	–
14	512595.80	2231800.87	Метод спутниковых геодезических измерений (определений)	0.10	–
15	512595.60	2231802.81	Метод спутниковых геодезических измерений (определений)	0.10	–
16	512594.01	2231813.97	Метод спутниковых геодезических измерений (определений)	0.10	–
17	512593.27	2231819.50	Метод спутниковых геодезических измерений (определений)	0.10	–
18	512592.39	2231825.71	Метод спутниковых геодезических измерений (определений)	0.10	–
19	512590.53	2231839.15	Метод спутниковых геодезических измерений (определений)	0.10	–
20	512589.80	2231844.39	Метод спутниковых геодезических измерений (определений)	0.10	–
21	512588.88	2231850.88	Метод спутниковых геодезических измерений (определений)	0.10	–
22	512591.30	2231854.81	Метод спутниковых геодезических измерений (определений)	0.10	–
23	512589.02	2231868.90	Метод спутниковых геодезических измерений (определений)	0.10	–

24	512588.03	2231874.90	Метод спутниковых геодезических измерений (определений)	0.10	–
25	512595.94	2231876.10	Метод спутниковых геодезических измерений (определений)	0.10	–
26	512596.94	2231876.19	Метод спутниковых геодезических измерений (определений)	0.10	–
27	512597.77	2231876.28	Метод спутниковых геодезических измерений (определений)	0.10	–
28	512598.95	2231876.37	Метод спутниковых геодезических измерений (определений)	0.10	–
29	512599.23	2231876.40	Метод спутниковых геодезических измерений (определений)	0.10	–
30	512599.02	2231878.38	Метод спутниковых геодезических измерений (определений)	0.10	–
31	512598.80	2231878.36	Метод спутниковых геодезических измерений (определений)	0.10	–
32	512597.59	2231878.27	Метод спутниковых геодезических измерений (определений)	0.10	–
33	512596.74	2231878.19	Метод спутниковых геодезических измерений (определений)	0.10	–
34	512595.69	2231878.09	Метод спутниковых геодезических измерений (определений)	0.10	–
35	512587.83	2231876.89	Метод спутниковых геодезических измерений (определений)	0.10	–
36	512586.78	2231876.84	Метод спутниковых геодезических измерений (определений)	0.10	–
37	512585.85	2231875.77	Метод спутниковых геодезических измерений (определений)	0.10	–
38	512587.04	2231868.58	Метод спутниковых геодезических измерений (определений)	0.10	–
39	512589.21	2231855.23	Метод спутниковых геодезических измерений (определений)	0.10	–
40	512586.80	2231851.33	Метод спутниковых геодезических измерений (определений)	0.10	–
41	512587.82	2231844.11	Метод спутниковых геодезических	0.10	–
42	512588.55	2231838.87	Метод спутниковых геодезических измерений (определений)	0.10	–
43	512590.41	2231825.44	Метод спутниковых геодезических измерений (определений)	0.10	–
44	512591.28	2231819.23	Метод спутниковых геодезических измерений (определений)	0.10	–
45	512592.03	2231813.70	Метод спутниковых геодезических измерений (определений)	0.10	–
46	512593.61	2231802.58	Метод спутниковых геодезических измерений (определений)	0.10	–
47	512593.81	2231800.63	Метод спутниковых геодезических измерений (определений)	0.10	–
48	512594.50	2231795.85	Метод спутниковых геодезических измерений (определений)	0.10	–
49	512594.97	2231792.86	Метод спутниковых геодезических измерений (определений)	0.10	–
50	512595.22	2231791.15	Метод спутниковых геодезических измерений (определений)	0.10	–
51	512595.62	2231789.03	Метод спутниковых геодезических измерений (определений)	0.10	–
52	512595.72	2231788.52	Метод спутниковых геодезических измерений (определений)	0.10	–
53	512595.52	2231787.99	Метод спутниковых геодезических измерений (определений)	0.10	–
54	512595.36	2231787.75	Метод спутниковых геодезических измерений (определений)	0.10	–
55	512594.82	2231787.29	Метод спутниковых геодезических измерений (определений)	0.10	–
56	512594.43	2231787.00	Метод спутниковых геодезических измерений (определений)	0.10	–
57	512593.69	2231786.71	Метод спутниковых геодезических измерений (определений)	0.10	–
58	512592.37	2231786.09	Метод спутниковых геодезических	0.10	–

			измерений (определений)		
59	512590.86	2231783.65	Метод спутниковых геодезических измерений (определений)	0.10	–
60	512589.36	2231781.62	Метод спутниковых геодезических измерений (определений)	0.10	–
1	512590.97	2231780.43	Метод спутниковых геодезических измерений (определений)	0.10	–

3. Сведения о характерных точках части (частей) границы объекта

Обозначение характерных точек части границы	Координаты, м		Метод определения координат характерной точки	Средняя квадратическая погрешность положения характерной точки (M_t), м	Описание обозначения точки на местности (при наличии)
	X	Y			
1	2	3	4	5	6
–	–	–	–	–	–

ГРАФИЧЕСКОЕ ОПИСАНИЕ

местоположения границ публичного сервитута

«КЛ-6кВ КТП-7065 - оп.3 ВЛ-6кВ к КТП-7128»
(наименование объекта, местоположение границ которого описано (далее - объект)

Раздел 1

Сведения об объекте		
№ п/п	Характеристики объекта	Описание характеристик
1	2	3
1	Местоположение объекта	Пермский край, городской округ Пермский, город Пермь
2	Площадь объекта +/- величина погрешности определения площади (Р+/- Дельта Р)	71 кв.м ± 1.75 кв.м
3	Иные характеристики объекта	Публичный сервитут устанавливается в целях эксплуатации объекта электросетевого хозяйства «КЛ-6кВ КТП-7065 - оп.3 ВЛ-6кВ к КТП-7128» (согласно ст. 3.6 Федерального закона от 25 октября 2001 г. № 137-ФЗ «О введении в действие Земельного кодекса Российской Федерации») Срок установления публичного сервитута - сорок девять лет (согласно п.1 ст. 39.45 ЗК РФ).

Раздел 2

Сведения о местоположении границ объекта

1. Система координат МСК-59, зона 2

2. Сведения о характерных точках границ объекта

Обозначение характерных точек границ	Координаты, м		Метод определения координат характерной точки	Средняя квадратическая погрешность положения характерной точки (M_t), м	Описание обозначения точки на местности (при наличии)
	X	Y			
1	2	3	4	5	6
1	514153.31	2229605.77	Метод спутниковых геодезических измерений (определений)	0.10	–
2	514152.16	2229603.70	Метод спутниковых геодезических измерений (определений)	0.10	–
3	514153.73	2229601.77	Метод спутниковых геодезических измерений (определений)	0.10	–
4	514143.16	2229582.70	Метод спутниковых геодезических измерений (определений)	0.10	–
5	514141.46	2229581.70	Метод спутниковых геодезических измерений (определений)	0.10	–
6	514138.48	2229580.86	Метод спутниковых геодезических измерений	0.10	–

			(определений)		
7	514139.08	2229578.73	Метод спутниковых геодезических измерений (определений)	0.10	–
8	514142.33	2229579.66	Метод спутниковых геодезических измерений (определений)	0.10	–
9	514144.79	2229581.11	Метод спутниковых геодезических измерений (определений)	0.10	–
10	514156.39	2229602.02	Метод спутниковых геодезических измерений (определений)	0.10	–
1	514153.31	2229605.77	Метод спутниковых геодезических измерений (определений)	0.10	–

3. Сведения о характерных точках части (частей) границы объекта

Обозначение характерных точек части границы	Координаты, м		Метод определения координат характерной точки	Средняя квадратическая погрешность положения характерной точки (M_t), м	Описание обозначения точки на местности (при наличии)
	X	Y			
1	2	3	4	5	6
–	–	–	–	–	–

ГРАФИЧЕСКОЕ ОПИСАНИЕ

местоположения границ публичного сервитута

«КЛ-6кВ БКТП-7484 1с.ш - РП-36 1с.ш, КЛ-6кВ БКТП-7484 2с.ш - т.врезки в ст. ТП-0307(7), КЛ-6кВ БКТП-7484 2с.ш - ТП-0218(7)»

(наименование объекта, местоположение границ которого описано (далее - объект)

Раздел 1

Сведения об объекте		
№ п/п	Характеристики объекта	Описание характеристик
1	2	3
1	Местоположение объекта	Пермский край, городской округ Пермский, город Пермь
2	Площадь объекта +/- величина погрешности определения площади (Р+/- Дельта Р)	1664 кв.м ± 8.16 кв.м
3	Иные характеристики объекта	Публичный сервитут устанавливается в целях эксплуатации объекта электросетевого хозяйства «КЛ-6кВ БКТП-7484 1с.ш - РП-36 1с.ш, КЛ-6кВ БКТП-7484 2с.ш - т.врезки в ст. ТП-0307(7), КЛ-6кВ БКТП-7484 2с.ш - ТП-0218(7)» (согласно ст. 3.6 Федерального закона от 25 октября 2001 г. № 137-ФЗ «О введении в действие Земельного кодекса Российской Федерации») Срок установления публичного сервитута - сорок девять лет (согласно п.1 ст. 39.45 ЗК РФ).

Раздел 2

Сведения о местоположении границ объекта

1. Система координат МСК-59, зона 2

2. Сведения о характерных точках границ объекта

Обозначение характерных точек границ	Координаты, м		Метод определения координат характерной точки	Средняя квадратическая погрешность положения характерной точки (M_t), м	Описание обозначения точки на местности (при наличии)
	X	Y			
1	2	3	4	5	6
1	513373.30	2229540.84	Метод спутниковых геодезических измерений (определений)	0.10	–
2	513368.95	2229543.44	Метод спутниковых геодезических измерений (определений)	0.10	–
3	513366.33	2229538.99	Метод спутниковых геодезических измерений (определений)	0.10	–
4	513367.30	2229538.41	Метод спутниковых геодезических измерений (определений)	0.10	–
5	513356.59	2229523.17	Метод спутниковых геодезических измерений (определений)	0.10	–

6	513343.71	2229504.00	Метод спутниковых геодезических измерений (определений)	0.10	–
7	513337.44	2229493.40	Метод спутниковых геодезических измерений (определений)	0.10	–
8	513328.86	2229480.06	Метод спутниковых геодезических измерений (определений)	0.10	–
9	513324.23	2229472.72	Метод спутниковых геодезических измерений (определений)	0.10	–
10	513309.16	2229446.78	Метод спутниковых геодезических измерений (определений)	0.10	–
11	513296.31	2229422.06	Метод спутниковых геодезических измерений (определений)	0.10	–
12	513290.34	2229409.82	Метод спутниковых геодезических измерений (определений)	0.10	–
13	513283.28	2229396.14	Метод спутниковых геодезических измерений (определений)	0.10	–
14	513279.53	2229385.77	Метод спутниковых геодезических измерений (определений)	0.10	–
15	513275.14	2229370.03	Метод спутниковых геодезических измерений (определений)	0.10	–
16	513271.85	2229353.65	Метод спутниковых геодезических измерений (определений)	0.10	–
17	513271.01	2229349.25	Метод спутниковых геодезических измерений (определений)	0.10	–
18	513270.42	2229346.16	Метод спутниковых геодезических измерений (определений)	0.10	–
19	513268.88	2229345.31	Метод спутниковых геодезических измерений (определений)	0.10	–
20	513266.31	2229343.77	Метод спутниковых геодезических измерений (определений)	0.10	–
21	513262.79	2229341.67	Метод спутниковых геодезических измерений (определений)	0.10	–
22	513261.05	2229340.65	Метод спутниковых геодезических измерений (определений)	0.10	–
23	513255.46	2229340.23	Метод спутниковых геодезических измерений (определений)	0.10	–
24	513254.86	2229340.84	Метод спутниковых геодезических измерений (определений)	0.10	–
25	513250.53	2229347.71	Метод спутниковых геодезических измерений (определений)	0.10	–
26	513238.68	2229366.83	Метод спутниковых геодезических измерений (определений)	0.10	–
27	513234.20	2229374.09	Метод спутниковых геодезических измерений (определений)	0.10	–
28	513226.82	2229386.04	Метод спутниковых геодезических измерений (определений)	0.10	–
29	513226.91	2229386.29	Метод спутниковых геодезических измерений (определений)	0.10	–
30	513228.73	2229390.38	Метод спутниковых геодезических измерений (определений)	0.10	–
31	513228.70	2229391.37	Метод спутниковых геодезических измерений (определений)	0.10	–
32	513225.54	2229398.27	Метод спутниковых геодезических измерений (определений)	0.10	–
33	513224.79	2229399.27	Метод спутниковых геодезических измерений (определений)	0.10	–
34	513223.67	2229400.48	Метод спутниковых геодезических измерений (определений)	0.10	–
35	513204.32	2229389.77	Метод спутниковых геодезических измерений (определений)	0.10	–
36	513188.03	2229380.90	Метод спутниковых геодезических измерений (определений)	0.10	–
37	513185.85	2229379.81	Метод спутниковых геодезических измерений (определений)	0.10	–
38	513176.00	2229375.52	Метод спутниковых геодезических измерений (определений)	0.10	–
39	513153.59	2229364.62	Метод спутниковых геодезических измерений (определений)	0.10	–
40	513150.53	2229363.42	Метод спутниковых геодезических	0.10	–

			измерений (определений)		
41	513145.40	2229361.23	Метод спутниковых геодезических измерений (определений)	0.10	–
42	513142.80	2229359.55	Метод спутниковых геодезических измерений (определений)	0.10	–
43	513139.57	2229357.55	Метод спутниковых геодезических измерений (определений)	0.10	–
44	513133.75	2229354.01	Метод спутниковых геодезических измерений (определений)	0.10	–
45	513132.92	2229353.13	Метод спутниковых геодезических измерений (определений)	0.10	–
46	513126.77	2229349.57	Метод спутниковых геодезических измерений (определений)	0.10	–
47	513118.57	2229345.41	Метод спутниковых геодезических измерений (определений)	0.10	–
48	513114.84	2229343.47	Метод спутниковых геодезических измерений (определений)	0.10	–
49	513103.89	2229338.04	Метод спутниковых геодезических измерений (определений)	0.10	–
50	513096.26	2229334.65	Метод спутниковых геодезических измерений (определений)	0.10	–
51	513069.53	2229322.72	Метод спутниковых геодезических измерений (определений)	0.10	–
52	513059.72	2229316.15	Метод спутниковых геодезических измерений (определений)	0.10	–
53	513043.83	2229309.84	Метод спутниковых геодезических измерений (определений)	0.10	–
54	513040.88	2229308.52	Метод спутниковых геодезических измерений (определений)	0.10	–
55	513018.39	2229299.04	Метод спутниковых геодезических измерений (определений)	0.10	–
56	513016.45	2229298.15	Метод спутниковых геодезических измерений (определений)	0.10	–
57	513014.84	2229297.48	Метод спутниковых геодезических измерений	0.10	–

			(определений)		
58	513013.70	2229296.17	Метод спутниковых геодезических измерений (определений)	0.10	–
59	513014.88	2229293.36	Метод спутниковых геодезических измерений (определений)	0.10	–
60	513017.18	2229288.56	Метод спутниковых геодезических измерений (определений)	0.10	–
61	513019.51	2229283.54	Метод спутниковых геодезических измерений (определений)	0.10	–
62	513029.51	2229262.98	Метод спутниковых геодезических измерений (определений)	0.10	–
63	513031.54	2229259.50	Метод спутниковых геодезических измерений (определений)	0.10	–
64	513033.89	2229255.57	Метод спутниковых геодезических измерений (определений)	0.10	–
65	513038.90	2229247.25	Метод спутниковых геодезических измерений (определений)	0.10	–
66	513053.53	2229219.50	Метод спутниковых геодезических измерений (определений)	0.10	–
67	513056.60	2229213.55	Метод спутниковых геодезических измерений (определений)	0.10	–
68	513066.70	2229192.85	Метод спутниковых геодезических измерений (определений)	0.10	–
69	513069.17	2229187.91	Метод спутниковых геодезических измерений (определений)	0.10	–
70	513073.21	2229179.58	Метод спутниковых геодезических измерений (определений)	0.10	–
71	513077.88	2229168.77	Метод спутниковых геодезических измерений (определений)	0.10	–
72	513079.77	2229164.33	Метод спутниковых геодезических измерений (определений)	0.10	–
73	513082.59	2229159.29	Метод спутниковых геодезических измерений (определений)	0.10	–
74	513083.47	2229157.73	Метод спутниковых геодезических измерений (определений)	0.10	–

			геодезических измерений (определений)		
93	513085.31	2229158.75	Метод спутниковых геодезических измерений (определений)	0.10	–
94	513084.42	2229160.33	Метод спутниковых геодезических измерений (определений)	0.10	–
95	513081.66	2229165.26	Метод спутниковых геодезических измерений (определений)	0.10	–
96	513079.81	2229169.60	Метод спутниковых геодезических измерений (определений)	0.10	–
97	513075.11	2229180.44	Метод спутниковых геодезических измерений (определений)	0.10	–
98	513071.05	2229188.84	Метод спутниковых геодезических измерений (определений)	0.10	–
99	513068.58	2229193.77	Метод спутниковых геодезических измерений (определений)	0.10	–
100	513058.48	2229214.49	Метод спутниковых геодезических измерений (определений)	0.10	–
101	513055.39	2229220.46	Метод спутниковых геодезических измерений (определений)	0.10	–
102	513040.73	2229248.29	Метод спутниковых геодезических измерений (определений)	0.10	–
103	513035.69	2229256.65	Метод спутниковых геодезических измерений (определений)	0.10	–
104	513033.35	2229260.56	Метод спутниковых геодезических измерений (определений)	0.10	–
105	513031.36	2229263.96	Метод спутниковых геодезических измерений (определений)	0.10	–
106	513021.41	2229284.44	Метод спутниковых геодезических измерений (определений)	0.10	–
107	513019.08	2229289.46	Метод спутниковых геодезических измерений (определений)	0.10	–
108	513016.80	2229294.22	Метод спутниковых геодезических измерений (определений)	0.10	–
109	513016.15	2229295.76	Метод спутниковых геодезических	0.10	–

75	513083.92	2229156.90	Метод спутниковых геодезических измерений (определений)	0.10	–
76	513084.63	2229156.27	Метод спутниковых геодезических измерений (определений)	0.10	–
77	513085.35	2229156.29	Метод спутниковых геодезических измерений (определений)	0.10	–
78	513085.87	2229156.29	Метод спутниковых геодезических измерений (определений)	0.10	–
79	513090.47	2229158.92	Метод спутниковых геодезических измерений (определений)	0.10	–
80	513093.17	2229160.46	Метод спутниковых геодезических измерений (определений)	0.10	–
81	513093.83	2229161.00	Метод спутниковых геодезических измерений (определений)	0.10	–
82	513094.25	2229161.46	Метод спутниковых геодезических измерений (определений)	0.10	–
83	513094.69	2229161.95	Метод спутниковых геодезических измерений (определений)	0.10	–
84	513094.89	2229162.84	Метод спутниковых геодезических измерений (определений)	0.10	–
85	513094.77	2229163.63	Метод спутниковых геодезических измерений (определений)	0.10	–
86	513094.65	2229163.98	Метод спутниковых геодезических измерений (определений)	0.10	–
87	513092.74	2229163.00	Метод спутниковых геодезических измерений (определений)	0.10	–
88	513092.75	2229162.89	Метод спутниковых геодезических измерений (определений)	0.10	–
89	513092.38	2229162.53	Метод спутниковых геодезических измерений (определений)	0.10	–
90	513091.98	2229162.21	Метод спутниковых геодезических измерений (определений)	0.10	–
91	513089.44	2229160.74	Метод спутниковых геодезических измерений (определений)	0.10	–
92	513085.46	2229158.48	Метод спутниковых	0.10	–

110	5130l7.28	2229296.21	Метод спутниковых геодезических измерений (определений)	0.10	–
111	5130l9.23	2229297.12	Метод спутниковых геодезических измерений (определений)	0.10	–
112	5130l1.71	2229306.60	Метод спутниковых геодезических измерений (определений)	0.10	–
113	5130l4.64	2229307.90	Метод спутниковых геодезических измерений (определений)	0.10	–
114	5130l0.70	2229314.27	Метод спутниковых геодезических измерений (определений)	0.10	–
115	5130l0.55	2229320.88	Метод спутниковых геодезических измерений (определений)	0.10	–
116	5130l7.11	2229332.73	Метод спутниковых геодезических измерений (определений)	0.10	–
117	5131l4.78	2229336.15	Метод спутниковых геодезических измерений (определений)	0.10	–
118	5131l5.78	2229341.60	Метод спутниковых геодезических измерений (определений)	0.10	–
119	5131l9.53	2229343.54	Метод спутниковых геодезических измерений (определений)	0.10	–
120	5131l7.77	2229347.72	Метод спутниковых геодезических измерений (определений)	0.10	–
121	5131l4.24	2229351.46	Метод спутниковых геодезических измерений (определений)	0.10	–
122	5131l5.09	2229352.36	Метод спутниковых геодезических измерений (определений)	0.10	–
123	5131l0.67	2229355.76	Метод спутниковых геодезических измерений (определений)	0.10	–
124	5131l3.92	2229357.78	Метод спутниковых геодезических измерений (определений)	0.10	–
125	5131l6.39	2229359.38	Метод спутниковых геодезических измерений (определений)	0.10	–
126	5131l5.32	2229361.48	Метод спутниковых геодезических измерений	0.10	–
127	513154.44	2229362.69	Метод спутниковых геодезических измерений (определений)	0.10	–
128	513176.88	2229373.61	Метод спутниковых геодезических измерений (определений)	0.10	–
129	513186.74	2229377.90	Метод спутниковых геодезических измерений (определений)	0.10	–
130	513189.00	2229379.04	Метод спутниковых геодезических измерений (определений)	0.10	–
131	513205.33	2229387.93	Метод спутниковых геодезических измерений (определений)	0.10	–
132	513223.23	2229397.84	Метод спутниковых геодезических измерений (определений)	0.10	–
133	513223.73	2229397.19	Метод спутниковых геодезических измерений (определений)	0.10	–
134	513226.61	2229390.90	Метод спутниковых геодезических измерений (определений)	0.10	–
135	513226.61	2229390.79	Метод спутниковых геодезических измерений (определений)	0.10	–
136	513224.96	2229387.08	Метод спутниковых геодезических измерений (определений)	0.10	–
137	513224.68	2229386.32	Метод спутниковых геодезических измерений (определений)	0.10	–
138	513224.70	2229385.48	Метод спутниковых геодезических измерений (определений)	0.10	–
139	513232.41	2229372.99	Метод спутниковых геодезических измерений (определений)	0.10	–
140	513236.89	2229365.72	Метод спутниковых геодезических измерений (определений)	0.10	–
141	513248.76	2229346.61	Метод спутниковых геодезических измерений (определений)	0.10	–
142	513253.20	2229339.54	Метод спутниковых геодезических измерений (определений)	0.10	–
143	513254.09	2229338.62	Метод спутниковых геодезических измерений (определений)	0.10	–

144	513254.87	2229338.08	Метод спутниковых геодезических измерений (определений)	0.10	–
145	513261.69	2229338.59	Метод спутниковых геодезических измерений (определений)	0.10	–
146	513263.86	2229339.87	Метод спутниковых геодезических измерений (определений)	0.10	–
147	513267.39	2229341.97	Метод спутниковых геодезических измерений (определений)	0.10	–
148	513269.92	2229343.49	Метод спутниковых геодезических измерений (определений)	0.10	–
149	513270.92	2229344.04	Метод спутниковых геодезических измерений (определений)	0.10	–
150	513272.45	2229342.75	Метод спутниковых геодезических измерений (определений)	0.10	–
151	513273.33	2229344.61	Метод спутниковых геодезических измерений (определений)	0.10	–
152	513272.50	2229345.32	Метод спутниковых геодезических измерений (определений)	0.10	–
153	513273.17	2229348.85	Метод спутниковых геодезических измерений (определений)	0.10	–
154	513274.02	2229353.23	Метод спутниковых геодезических измерений (определений)	0.10	–
155	513277.28	2229369.52	Метод спутниковых геодезических измерений (определений)	0.10	–
156	513281.63	2229385.11	Метод спутниковых геодезических измерений (определений)	0.10	–
157	513285.29	2229395.26	Метод спутниковых геодезических измерений (определений)	0.10	–
158	513292.32	2229408.83	Метод спутниковых геодезических измерений (определений)	0.10	–
159	513298.28	2229421.08	Метод спутниковых геодезических измерений (определений)	0.10	–
160	513311.09	2229445.72	Метод спутниковых геодезических измерений (определений)	0.10	–
161	513326.11	2229471.58	Метод спутниковых геодезических измерений (определений)	0.10	–
162	513330.72	2229478.88	Метод спутниковых геодезических измерений (определений)	0.10	–
163	513339.30	2229492.25	Метод спутниковых геодезических измерений (определений)	0.10	–
164	513345.57	2229502.84	Метод спутниковых геодезических измерений (определений)	0.10	–
165	513358.40	2229521.92	Метод спутниковых геодезических измерений (определений)	0.10	–
166	513369.21	2229537.28	Метод спутниковых геодезических измерений (определений)	0.10	–
167	513370.75	2229536.36	Метод спутниковых геодезических измерений (определений)	0.10	–
168	513371.37	2229537.44	Метод спутниковых геодезических измерений (определений)	0.10	–
169	513371.59	2229537.29	Метод спутниковых геодезических измерений (определений)	0.10	–
170	513375.39	2229534.64	Метод спутниковых геодезических измерений (определений)	0.10	–
171	513382.70	2229529.44	Метод спутниковых геодезических измерений (определений)	0.10	–
172	513381.72	2229528.08	Метод спутниковых геодезических измерений (определений)	0.10	–
173	513385.93	2229524.98	Метод спутниковых геодезических измерений (определений)	0.10	–
174	513386.71	2229526.07	Метод спутниковых геодезических измерений (определений)	0.10	–
175	513390.41	2229522.61	Метод спутниковых геодезических измерений (определений)	0.10	–
176	513397.91	2229515.45	Метод спутниковых геодезических измерений (определений)	0.10	–
177	513402.61	2229510.92	Метод спутниковых геодезических измерений (определений)	0.10	–
178	513402.78	2229506.14	Метод спутниковых геодезических	0.10	–

			измерений (определений)		
179	513403.84	2229506.13	Метод спутниковых геодезических измерений (определений)	0.10	–
180	513403.97	2229502.21	Метод спутниковых геодезических измерений (определений)	0.10	–
181	513405.97	2229502.30	Метод спутниковых геодезических измерений (определений)	0.10	–
182	513405.84	2229506.20	Метод спутниковых геодезических измерений (определений)	0.10	–
183	513407.52	2229506.25	Метод спутниковых геодезических измерений (определений)	0.10	–
184	513407.44	2229511.62	Метод спутниковых геодезических измерений (определений)	0.10	–
185	513404.81	2229511.58	Метод спутниковых геодезических измерений (определений)	0.10	–
186	513399.29	2229516.89	Метод спутниковых геодезических измерений (определений)	0.10	–
187	513391.78	2229524.06	Метод спутниковых геодезических измерений (определений)	0.10	–
188	513387.89	2229527.71	Метод спутниковых геодезических измерений (определений)	0.10	–
189	513388.92	2229529.17	Метод спутниковых геодезических измерений (определений)	0.10	–
190	513384.80	2229532.32	Метод спутниковых геодезических измерений (определений)	0.10	–
191	513383.86	2229531.07	Метод спутниковых геодезических измерений (определений)	0.10	–
192	513376.54	2229536.28	Метод спутниковых геодезических измерений (определений)	0.10	–
193	513372.73	2229538.93	Метод спутниковых геодезических измерений (определений)	0.10	–
194	513372.36	2229539.19	Метод спутниковых геодезических измерений (определений)	0.10	–
1	513373.30	2229540.84	Метод спутниковых геодезических измерений	0.10	–

			(определений)		
3. Сведения о характерных точках части (частей) границы объекта					
Обозначение характерных точек части границы	Координаты, м		Метод определения координат характерной точки	Средняя квадратическая погрешность положения характерной точки (M_t), м	Описание обозначения точки на местности (при наличии)
	X	Y			
1	2	3	4	5	6
–	–	–	–	–	–

ГРАФИЧЕСКОЕ ОПИСАНИЕ
местоположения границ публичного сервитута

«КЛ-6кВ ТП-7154 - КТП-00932, КЛ-6кВ ТП-7179 - КТП-00932»
(наименование объекта, местоположение границ которого описано (далее - объект)

Раздел 1

Сведения об объекте		
№ п/п	Характеристики объекта	Описание характеристик
1	2	3
1	Местоположение объекта	Пермский край, городской округ Пермский, город Пермь
2	Площадь объекта +/- величина погрешности определения площади (Р+/- Дельта Р)	871 кв.м ± 6.63 кв.м
3	Иные характеристики объекта	Публичный сервитут устанавливается в целях эксплуатации объекта электросетевого хозяйства «КЛ-6кВ ТП-7154 - КТП-00932, КЛ-6кВ ТП-7179 - КТП-00932» (согласно ст. 3.6 Федерального закона от 25 октября 2001 г. № 137-ФЗ «О введении в действие Земельного кодекса Российской Федерации») Срок установления публичного сервитута - сорок девять лет (согласно п.1 ст. 39.45 ЗК РФ).

Раздел 2

Сведения о местоположении границ объекта					
1. Система координат МСК-59, зона 2					
2. Сведения о характерных точках границ объекта					
Обозначение характерных точек границ	Координаты, м		Метод определения координат характерной точки	Средняя квадратическая погрешность положения характерной точки (M_t), м	Описание обозначения точки на местности (при наличии)
	X	Y			
1	2	3	4	5	6
1	513277.97	2225084.12	Метод спутниковых геодезических измерений (определений)	0.10	–
2	513277.97	2225085.67	Метод спутниковых геодезических измерений (определений)	0.10	–
3	513273.56	2225097.06	Метод спутниковых геодезических измерений (определений)	0.10	–
4	513270.76	2225113.87	Метод спутниковых геодезических измерений (определений)	0.10	–
5	513270.87	2225114.37	Метод спутниковых геодезических измерений (определений)	0.10	–
6	513270.99	2225115.00	Метод спутниковых геодезических измерений (определений)	0.10	–
7	513271.37	2225116.40	Метод спутниковых геодезических измерений (определений)	0.10	–
8	513272.02	2225118.38	Метод спутниковых геодезических измерений (определений)	0.10	–
9	513273.06	2225120.65	Метод спутниковых геодезических измерений (определений)	0.10	–
10	513274.43	2225123.65	Метод спутниковых геодезических измерений (определений)	0.10	–
11	513275.30	2225125.49	Метод спутниковых геодезических измерений (определений)	0.10	–
12	513276.72	2225128.54	Метод спутниковых геодезических измерений (определений)	0.10	–
13	513277.48	2225130.06	Метод спутниковых геодезических измерений (определений)	0.10	–
14	513278.16	2225130.87	Метод спутниковых геодезических измерений (определений)	0.10	–
15	513278.45	2225131.15	Метод спутниковых геодезических измерений (определений)	0.10	–
16	513278.82	2225131.35	Метод спутниковых геодезических измерений (определений)	0.10	–
17	513279.80	2225131.46	Метод спутниковых геодезических измерений (определений)	0.10	–
18	513280.68	2225131.56	Метод спутниковых геодезических измерений (определений)	0.10	–
19	513282.07	2225131.60	Метод спутниковых геодезических измерений (определений)	0.10	–
20	513282.58	2225131.60	Метод спутниковых геодезических измерений (определений)	0.10	–
21	513283.04	2225131.51	Метод спутниковых геодезических измерений (определений)	0.10	–
22	513283.13	2225130.50	Метод спутниковых геодезических измерений (определений)	0.10	–
23	513283.22	2225129.29	Метод спутниковых геодезических измерений	0.10	–

24	513283.70	2225125.27	Метод спутниковых геодезических измерений (определений)	0.10	–
25	513283.97	2225124.10	Метод спутниковых геодезических измерений (определений)	0.10	–
26	513284.83	2225120.35	Метод спутниковых геодезических измерений (определений)	0.10	–
27	513285.05	2225119.32	Метод спутниковых геодезических измерений (определений)	0.10	–
28	513285.99	2225115.53	Метод спутниковых геодезических измерений (определений)	0.10	–
29	513286.19	2225114.42	Метод спутниковых геодезических измерений (определений)	0.10	–
30	513286.55	2225113.88	Метод спутниковых геодезических измерений (определений)	0.10	–
31	513286.85	2225113.48	Метод спутниковых геодезических измерений (определений)	0.10	–
32	513287.44	2225113.00	Метод спутниковых геодезических измерений (определений)	0.10	–
33	513287.92	2225112.75	Метод спутниковых геодезических измерений (определений)	0.10	–
34	513288.39	2225112.54	Метод спутниковых геодезических измерений (определений)	0.10	–
35	513288.98	2225112.51	Метод спутниковых геодезических измерений (определений)	0.10	–
36	513289.78	2225112.59	Метод спутниковых геодезических измерений (определений)	0.10	–
37	513293.04	2225112.85	Метод спутниковых геодезических измерений (определений)	0.10	–
38	513296.88	2225113.15	Метод спутниковых геодезических измерений (определений)	0.10	–
39	513304.64	2225113.58	Метод спутниковых геодезических измерений (определений)	0.10	–
40	513305.33	2225113.61	Метод спутниковых геодезических измерений (определений)	0.10	–
41	513307.42	2225113.69	Метод спутниковых геодезических измерений (определений)	0.10	–
42	513310.72	2225114.06	Метод спутниковых геодезических измерений (определений)	0.10	–
43	513312.32	2225114.04	Метод спутниковых геодезических измерений (определений)	0.10	–
44	513314.51	2225114.06	Метод спутниковых геодезических измерений (определений)	0.10	–
45	513318.43	2225114.08	Метод спутниковых геодезических измерений (определений)	0.10	–
46	513322.80	2225113.58	Метод спутниковых геодезических измерений (определений)	0.10	–
47	513325.37	2225113.43	Метод спутниковых геодезических измерений (определений)	0.10	–
48	513326.64	2225113.38	Метод спутниковых геодезических измерений (определений)	0.10	–
49	513328.18	2225113.35	Метод спутниковых геодезических измерений (определений)	0.10	–
50	513330.05	2225113.31	Метод спутниковых геодезических измерений (определений)	0.10	–
51	513334.54	2225113.42	Метод спутниковых геодезических измерений (определений)	0.10	–
52	513337.53	2225113.48	Метод спутниковых геодезических измерений (определений)	0.10	–
53	513341.14	2225113.62	Метод спутниковых геодезических измерений (определений)	0.10	–
54	513341.63	2225113.62	Метод спутниковых геодезических измерений (определений)	0.10	–
55	513342.28	2225113.71	Метод спутниковых геодезических измерений (определений)	0.10	–
56	513343.03	2225113.98	Метод спутниковых геодезических измерений (определений)	0.10	–
57	513343.50	2225114.27	Метод спутниковых геодезических измерений (определений)	0.10	–
58	513344.15	2225114.63	Метод спутниковых	0.10	–

			геодезических измерений (определений)		
59	513344.77	2225114.96	Метод спутниковых геодезических измерений (определений)	0.10	–
60	513344.88	2225114.97	Метод спутниковых геодезических измерений (определений)	0.10	–
61	513346.02	2225115.13	Метод спутниковых геодезических измерений (определений)	0.10	–
62	513346.92	2225115.20	Метод спутниковых геодезических измерений (определений)	0.10	–
63	513349.54	2225115.43	Метод спутниковых геодезических измерений (определений)	0.10	–
64	513352.15	2225115.70	Метод спутниковых геодезических измерений (определений)	0.10	–
65	513354.58	2225115.97	Метод спутниковых геодезических измерений (определений)	0.10	–
66	513357.17	2225116.27	Метод спутниковых геодезических измерений (определений)	0.10	–
67	513359.12	2225116.50	Метод спутниковых геодезических измерений (определений)	0.10	–
68	513362.15	2225116.92	Метод спутниковых геодезических измерений (определений)	0.10	–
69	513363.02	2225117.04	Метод спутниковых геодезических измерений (определений)	0.10	–
70	513364.18	2225117.23	Метод спутниковых геодезических измерений (определений)	0.10	–
71	513366.58	2225117.61	Метод спутниковых геодезических измерений (определений)	0.10	–
72	513369.10	2225118.04	Метод спутниковых геодезических измерений (определений)	0.10	–
73	513371.25	2225118.39	Метод спутниковых геодезических измерений (определений)	0.10	–
74	513373.94	2225118.93	Метод спутниковых геодезических измерений (определений)	0.10	–
75	513374.41	2225118.97	Метод спутниковых геодезических	0.10	–

			измерений (определений)		
76	513375.91	2225119.21	Метод спутниковых геодезических измерений (определений)	0.10	–
77	513376.57	2225119.30	Метод спутниковых геодезических измерений (определений)	0.10	–
78	513377.07	2225119.38	Метод спутниковых геодезических измерений (определений)	0.10	–
79	513377.98	2225119.62	Метод спутниковых геодезических измерений (определений)	0.10	–
80	513378.40	2225119.79	Метод спутниковых геодезических измерений (определений)	0.10	–
81	513378.80	2225119.98	Метод спутниковых геодезических измерений (определений)	0.10	–
82	513379.42	2225120.49	Метод спутниковых геодезических измерений (определений)	0.10	–
83	513379.91	2225121.13	Метод спутниковых геодезических измерений (определений)	0.10	–
84	513380.17	2225121.81	Метод спутниковых геодезических измерений (определений)	0.10	–
85	513380.35	2225122.47	Метод спутниковых геодезических измерений (определений)	0.10	–
86	513380.47	2225123.43	Метод спутниковых геодезических измерений (определений)	0.10	–
87	513380.58	2225124.13	Метод спутниковых геодезических измерений (определений)	0.10	–
88	513380.94	2225126.85	Метод спутниковых геодезических измерений (определений)	0.10	–
89	513381.40	2225130.85	Метод спутниковых геодезических измерений (определений)	0.10	–
90	513382.49	2225139.10	Метод спутниковых геодезических измерений (определений)	0.10	–
91	513382.69	2225140.71	Метод спутниковых геодезических измерений (определений)	0.10	–
92	513382.86	2225141.85	Метод спутниковых геодезических измерений	0.10	–

			(определений)		
93	513383.32	2225145.73	Метод спутниковых геодезических измерений (определений)	0.10	–
94	513383.61	2225148.27	Метод спутниковых геодезических измерений (определений)	0.10	–
95	513383.96	2225151.23	Метод спутниковых геодезических измерений (определений)	0.10	–
96	513384.09	2225152.06	Метод спутниковых геодезических измерений (определений)	0.10	–
97	513384.31	2225153.54	Метод спутниковых геодезических измерений (определений)	0.10	–
98	513384.38	2225155.05	Метод спутниковых геодезических измерений (определений)	0.10	–
99	513384.38	2225155.61	Метод спутниковых геодезических измерений (определений)	0.10	–
100	513384.43	2225156.03	Метод спутниковых геодезических измерений (определений)	0.10	–
101	513384.07	2225157.01	Метод спутниковых геодезических измерений (определений)	0.10	–
102	513383.89	2225157.72	Метод спутниковых геодезических измерений (определений)	0.10	–
103	513383.83	2225158.19	Метод спутниковых геодезических измерений (определений)	0.10	–
104	513383.80	2225158.52	Метод спутниковых геодезических измерений (определений)	0.10	–
105	513383.75	2225159.65	Метод спутниковых геодезических измерений (определений)	0.10	–
106	513383.71	2225160.50	Метод спутниковых геодезических измерений (определений)	0.10	–
107	513383.55	2225165.60	Метод спутниковых геодезических измерений (определений)	0.10	–
108	513383.45	2225169.10	Метод спутниковых геодезических измерений (определений)	0.10	–
109	513382.97	2225179.11	Метод спутниковых геодезических измерений (определений)	0.10	–
110	513382.88	2225180.69	Метод спутниковых геодезических измерений (определений)	0.10	–
111	513382.14	2225186.37	Метод спутниковых геодезических измерений (определений)	0.10	–
112	513381.75	2225189.21	Метод спутниковых геодезических измерений (определений)	0.10	–
113	513381.15	2225194.57	Метод спутниковых геодезических измерений (определений)	0.10	–
114	513381.07	2225195.63	Метод спутниковых геодезических измерений (определений)	0.10	–
115	513380.94	2225199.32	Метод спутниковых геодезических измерений (определений)	0.10	–
116	513380.96	2225200.40	Метод спутниковых геодезических измерений (определений)	0.10	–
117	513381.09	2225201.51	Метод спутниковых геодезических измерений (определений)	0.10	–
118	513381.26	2225202.27	Метод спутниковых геодезических измерений (определений)	0.10	–
119	513381.40	2225202.69	Метод спутниковых геодезических измерений (определений)	0.10	–
120	513381.73	2225203.08	Метод спутниковых геодезических измерений (определений)	0.10	–
121	513382.16	2225203.50	Метод спутниковых геодезических измерений (определений)	0.10	–
122	513382.92	2225203.95	Метод спутниковых геодезических измерений (определений)	0.10	–
123	513383.33	2225204.17	Метод спутниковых геодезических измерений (определений)	0.10	–
124	513383.77	2225204.30	Метод спутниковых геодезических измерений (определений)	0.10	–
125	513384.31	2225204.43	Метод спутниковых геодезических измерений (определений)	0.10	–
126	513385.20	2225204.52	Метод спутниковых геодезических измерений (определений)	0.10	–
127	513387.68	2225204.58	Метод спутниковых	0.10	–

			геодезических измерений (определений)		
128	513398.93	2225204.99	Метод спутниковых геодезических измерений (определений)	0.10	–
129	513404.05	2225205.12	Метод спутниковых геодезических измерений (определений)	0.10	–
130	513404.79	2225205.17	Метод спутниковых геодезических измерений (определений)	0.10	–
131	513410.09	2225205.50	Метод спутниковых геодезических измерений (определений)	0.10	–
132	513417.79	2225205.53	Метод спутниковых геодезических измерений (определений)	0.10	–
133	513422.29	2225205.22	Метод спутниковых геодезических измерений (определений)	0.10	–
134	513425.77	2225204.90	Метод спутниковых геодезических измерений (определений)	0.10	–
135	513437.07	2225205.40	Метод спутниковых геодезических измерений (определений)	0.10	–
136	513441.64	2225205.46	Метод спутниковых геодезических измерений (определений)	0.10	–
137	513444.20	2225205.58	Метод спутниковых геодезических измерений (определений)	0.10	–
138	513444.15	2225207.58	Метод спутниковых геодезических измерений (определений)	0.10	–
139	513441.58	2225207.46	Метод спутниковых геодезических измерений (определений)	0.10	–
140	513437.01	2225207.40	Метод спутниковых геодезических измерений (определений)	0.10	–
141	513425.82	2225206.90	Метод спутниковых геодезических измерений (определений)	0.10	–
142	513422.45	2225207.21	Метод спутниковых геодезических измерений (определений)	0.10	–
143	513417.86	2225207.53	Метод спутниковых геодезических измерений (определений)	0.10	–
144	513410.02	2225207.50	Метод спутниковых геодезических	0.10	–

			измерений (определений)		
145	513404.66	2225207.17	Метод спутниковых геодезических измерений (определений)	0.10	–
146	513403.96	2225207.12	Метод спутниковых геодезических измерений (определений)	0.10	–
147	513398.87	2225206.99	Метод спутниковых геодезических измерений (определений)	0.10	–
148	513387.62	2225206.58	Метод спутниковых геодезических измерений (определений)	0.10	–
149	513385.08	2225206.52	Метод спутниковых геодезических измерений (определений)	0.10	–
150	513383.98	2225206.41	Метод спутниковых геодезических измерений (определений)	0.10	–
151	513383.24	2225206.23	Метод спутниковых геодезических измерений (определений)	0.10	–
152	513382.56	2225206.02	Метод спутниковых геодезических измерений (определений)	0.10	–
153	513381.95	2225205.70	Метод спутниковых геодезических измерений (определений)	0.10	–
154	513380.93	2225205.10	Метод спутниковых геодезических измерений (определений)	0.10	–
155	513380.25	2225204.43	Метод спутниковых геодезических измерений (определений)	0.10	–
156	513379.64	2225203.70	Метод спутниковых геодезических измерений (определений)	0.10	–
157	513379.33	2225202.83	Метод спутниковых геодезических измерений (определений)	0.10	–
158	513379.11	2225201.84	Метод спутниковых геодезических измерений (определений)	0.10	–
159	513378.96	2225200.53	Метод спутниковых геодезических измерений (определений)	0.10	–
160	513378.94	2225199.30	Метод спутниковых геодезических измерений (определений)	0.10	–
161	513379.07	2225195.52	Метод спутниковых геодезических измерений	0.10	–

162	5133791.16	2225194.38	Метод спутниковых геодезических измерений (определений)	0.10	–
163	5133791.77	2225188.96	Метод спутниковых геодезических измерений (определений)	0.10	–
164	5133801.16	2225186.11	Метод спутниковых геодезических измерений (определений)	0.10	–
165	5133801.89	2225180.50	Метод спутниковых геодезических измерений (определений)	0.10	–
166	5133801.97	2225179.01	Метод спутниковых геодезических измерений (определений)	0.10	–
167	5133811.45	2225169.02	Метод спутниковых геодезических измерений (определений)	0.10	–
168	5133811.55	2225165.54	Метод спутниковых геодезических измерений (определений)	0.10	–
169	5133811.71	2225160.42	Метод спутниковых геодезических измерений (определений)	0.10	–
170	5133811.75	2225159.56	Метод спутниковых геодезических измерений (определений)	0.10	–
171	5133811.80	2225158.38	Метод спутниковых геодезических измерений (определений)	0.10	–
172	5133811.84	2225157.96	Метод спутниковых геодезических измерений (определений)	0.10	–
173	5133811.92	2225157.33	Метод спутниковых геодезических измерений (определений)	0.10	–
174	5133821.16	2225156.42	Метод спутниковых геодезических измерений (определений)	0.10	–
175	5133821.39	2225155.78	Метод спутниковых геодезических измерений (определений)	0.10	–
176	5133821.38	2225155.67	Метод спутниковых геодезических измерений (определений)	0.10	–
177	5133821.38	2225155.10	Метод спутниковых геодезических измерений (определений)	0.10	–
178	5133821.32	2225153.74	Метод спутниковых геодезических измерений (определений)	0.10	–
179	5133821.11	2225152.35	Метод спутниковых геодезических измерений (определений)	0.10	–
180	5133819.98	2225151.49	Метод спутниковых геодезических измерений (определений)	0.10	–
181	5133819.62	2225148.50	Метод спутниковых геодезических измерений (определений)	0.10	–
182	5133819.33	2225145.96	Метод спутниковых геодезических измерений (определений)	0.10	–
183	5133808.88	2225142.12	Метод спутниковых геодезических измерений (определений)	0.10	–
184	5133807.71	2225140.98	Метод спутниковых геодезических измерений (определений)	0.10	–
185	5133805.51	2225139.35	Метод спутниковых геодезических измерений (определений)	0.10	–
186	5133794.41	2225131.10	Метод спутниковых геодезических измерений (определений)	0.10	–
187	5133789.95	2225127.10	Метод спутниковых геодезических измерений (определений)	0.10	–
188	5133786.60	2225124.42	Метод спутниковых геодезических измерений (определений)	0.10	–
189	5133784.49	2225123.70	Метод спутниковых геодезических измерений (определений)	0.10	–
190	5133783.38	2225122.86	Метод спутниковых геодезических измерений (определений)	0.10	–
191	5133782.27	2225122.44	Метод спутниковых геодезических измерений (определений)	0.10	–
192	5133781.15	2225122.12	Метод спутниковых геодезических измерений (определений)	0.10	–
193	5133779.97	2225121.88	Метод спутниковых геодезических измерений (определений)	0.10	–
194	5133777.73	2225121.69	Метод спутниковых геодезических измерений (определений)	0.10	–
195	5133777.62	2225121.63	Метод спутниковых геодезических измерений (определений)	0.10	–
196	5133777.35	2225121.52	Метод спутниковых	0.10	–

			геодезических измерений (определений)		
197	513376.65	2225121.35	Метод спутниковых геодезических измерений (определений)	0.10	–
198	513376.26	2225121.28	Метод спутниковых геодезических измерений (определений)	0.10	–
199	513375.61	2225121.19	Метод спутниковых геодезических измерений (определений)	0.10	–
200	513374.17	2225120.96	Метод спутниковых геодезических измерений (определений)	0.10	–
201	513373.65	2225120.91	Метод спутниковых геодезических измерений (определений)	0.10	–
202	513370.89	2225120.36	Метод спутниковых геодезических измерений (определений)	0.10	–
203	513368.77	2225120.01	Метод спутниковых геодезических измерений (определений)	0.10	–
204	513366.26	2225119.58	Метод спутниковых геодезических измерений (определений)	0.10	–
205	513363.86	2225119.21	Метод спутниковых геодезических измерений (определений)	0.10	–
206	513362.72	2225119.02	Метод спутниковых геодезических измерений (определений)	0.10	–
207	513361.88	2225118.90	Метод спутниковых геодезических измерений (определений)	0.10	–
208	513358.87	2225118.48	Метод спутниковых геодезических измерений (определений)	0.10	–
209	513356.94	2225118.26	Метод спутниковых геодезических измерений (определений)	0.10	–
210	513354.35	2225117.96	Метод спутниковых геодезических измерений (определений)	0.10	–
211	513351.94	2225117.69	Метод спутниковых геодезических измерений (определений)	0.10	–
212	513349.35	2225117.42	Метод спутниковых геодезических измерений (определений)	0.10	–
213	513346.76	2225117.19	Метод спутниковых геодезических	0.10	–

			измерений (определений)		
214	513345.81	2225117.12	Метод спутниковых геодезических измерений (определений)	0.10	–
215	513344.63	2225116.96	Метод спутниковых геодезических измерений (определений)	0.10	–
216	513344.23	2225116.94	Метод спутниковых геодезических измерений (определений)	0.10	–
217	513343.20	2225116.40	Метод спутниковых геодезических измерений (определений)	0.10	–
218	513342.48	2225116.00	Метод спутниковых геодезических измерений (определений)	0.10	–
219	513342.15	2225115.79	Метод спутниковых геодезических измерений (определений)	0.10	–
220	513341.80	2225115.66	Метод спутниковых геодезических измерений (определений)	0.10	–
221	513341.48	2225115.62	Метод спутниковых геодезических измерений (определений)	0.10	–
222	513341.09	2225115.62	Метод спутниковых геодезических измерений (определений)	0.10	–
223	513337.47	2225115.48	Метод спутниковых геодезических измерений (определений)	0.10	–
224	513334.49	2225115.42	Метод спутниковых геодезических измерений (определений)	0.10	–
225	513330.05	2225115.31	Метод спутниковых геодезических измерений (определений)	0.10	–
226	513328.22	2225115.35	Метод спутниковых геодезических измерений (определений)	0.10	–
227	513326.70	2225115.38	Метод спутниковых геодезических измерений (определений)	0.10	–
228	513325.47	2225115.43	Метод спутниковых геодезических измерений (определений)	0.10	–
229	513322.97	2225115.57	Метод спутниковых геодезических измерений (определений)	0.10	–
230	513318.54	2225116.08	Метод спутниковых геодезических измерений	0.10	–

			(определений)		
231	513314.50	2225116.06	Метод спутниковых геодезических измерений (определений)	0.10	–
232	513312.33	2225116.04	Метод спутниковых геодезических измерений (определений)	0.10	–
233	513310.62	2225116.06	Метод спутниковых геодезических измерений (определений)	0.10	–
234	513307.27	2225115.69	Метод спутниковых геодезических измерений (определений)	0.10	–
235	513305.26	2225115.61	Метод спутниковых геодезических измерений (определений)	0.10	–
236	513304.55	2225115.58	Метод спутниковых геодезических измерений (определений)	0.10	–
237	513296.74	2225115.15	Метод спутниковых геодезических измерений (определений)	0.10	–
238	513292.88	2225114.83	Метод спутниковых геодезических измерений (определений)	0.10	–
239	513289.61	2225114.58	Метод спутниковых геодезических измерений (определений)	0.10	–
240	513288.96	2225114.51	Метод спутниковых геодезических измерений (определений)	0.10	–
241	513288.85	2225114.52	Метод спутниковых геодезических измерений (определений)	0.10	–
242	513288.55	2225114.67	Метод спутниковых геодезических измерений (определений)	0.10	–
243	513288.30	2225114.87	Метод спутниковых геодезических измерений (определений)	0.10	–
244	513288.08	2225115.18	Метод спутниковых геодезических измерений (определений)	0.10	–
245	513287.95	2225115.95	Метод спутниковых геодезических измерений (определений)	0.10	–
246	513287.00	2225119.77	Метод спутниковых геодезических измерений (определений)	0.10	–
247	513286.78	2225120.78	Метод спутниковых геодезических измерений (определений)	0.10	–
248	513285.92	2225124.56	Метод спутниковых геодезических измерений (определений)	0.10	–
249	513285.67	2225125.60	Метод спутниковых геодезических измерений (определений)	0.10	–
250	513285.21	2225129.48	Метод спутниковых геодезических измерений (определений)	0.10	–
251	513285.12	2225130.65	Метод спутниковых геодезических измерений (определений)	0.10	–
252	513285.03	2225131.83	Метод спутниковых геодезических измерений (определений)	0.10	–
253	513284.88	2225132.37	Метод спутниковых геодезических измерений (определений)	0.10	–
254	513284.45	2225133.06	Метод спутниковых геодезических измерений (определений)	0.10	–
255	513283.70	2225133.42	Метод спутниковых геодезических измерений (определений)	0.10	–
256	513282.77	2225133.60	Метод спутниковых геодезических измерений (определений)	0.10	–
257	513282.05	2225133.60	Метод спутниковых геодезических измерений (определений)	0.10	–
258	513280.53	2225133.56	Метод спутниковых геодезических измерений (определений)	0.10	–
259	513279.57	2225133.44	Метод спутниковых геодезических измерений (определений)	0.10	–
260	513278.21	2225133.29	Метод спутниковых геодезических измерений (определений)	0.10	–
261	513277.26	2225132.77	Метод спутниковых геодезических измерений (определений)	0.10	–
262	513276.69	2225132.23	Метод спутниковых геодезических измерений (определений)	0.10	–
263	513275.80	2225131.15	Метод спутниковых геодезических измерений (определений)	0.10	–
264	513274.92	2225129.40	Метод спутниковых геодезических измерений (определений)	0.10	–
265	513273.49	2225126.34	Метод спутниковых	0.10	–

			геодезических измерений (определений)		
266	513272.62	2225124.49	Метод спутниковых геодезических измерений (определений)	0.10	–
267	513271.24	2225121.48	Метод спутниковых геодезических измерений (определений)	0.10	–
268	513270.15	2225119.12	Метод спутниковых геодезических измерений (определений)	0.10	–
269	513269.45	2225116.96	Метод спутниковых геодезических измерений (определений)	0.10	–
270	513269.04	2225115.45	Метод спутниковых геодезических измерений (определений)	0.10	–
271	513268.91	2225114.79	Метод спутниковых геодезических измерений (определений)	0.10	–
272	513268.87	2225114.60	Метод спутниковых геодезических измерений (определений)	0.10	–
273	513268.22	2225114.81	Метод спутниковых геодезических измерений (определений)	0.10	–
274	513267.73	2225114.71	Метод спутниковых геодезических измерений (определений)	0.10	–
275	513265.57	2225114.15	Метод спутниковых геодезических измерений (определений)	0.10	–
276	513256.26	2225113.94	Метод спутниковых геодезических измерений (определений)	0.10	–
277	513252.99	2225113.79	Метод спутниковых геодезических измерений (определений)	0.10	–
278	513238.12	2225112.97	Метод спутниковых геодезических измерений (определений)	0.10	–
279	513229.65	2225112.56	Метод спутниковых геодезических измерений (определений)	0.10	–
280	513227.91	2225113.54	Метод спутниковых геодезических измерений (определений)	0.10	–
281	513223.40	2225113.25	Метод спутниковых геодезических измерений (определений)	0.10	–
282	513208.57	2225112.24	Метод спутниковых геодезических	0.10	–

			измерений (определений)		
283	513199.83	2225111.60	Метод спутниковых геодезических измерений (определений)	0.10	–
284	513198.01	2225111.50	Метод спутниковых геодезических измерений (определений)	0.10	–
285	513197.51	2225111.52	Метод спутниковых геодезических измерений (определений)	0.10	–
286	513196.95	2225111.75	Метод спутниковых геодезических измерений (определений)	0.10	–
287	513196.59	2225111.94	Метод спутниковых геодезических измерений (определений)	0.10	–
288	513196.44	2225112.33	Метод спутниковых геодезических измерений (определений)	0.10	–
289	513196.35	2225113.24	Метод спутниковых геодезических измерений (определений)	0.10	–
290	513196.28	2225115.17	Метод спутниковых геодезических измерений (определений)	0.10	–
291	513196.22	2225117.03	Метод спутниковых геодезических измерений (определений)	0.10	–
292	513196.28	2225120.52	Метод спутниковых геодезических измерений (определений)	0.10	–
293	513196.26	2225123.73	Метод спутниковых геодезических измерений (определений)	0.10	–
294	513196.45	2225126.58	Метод спутниковых геодезических измерений (определений)	0.10	–
295	513196.45	2225127.46	Метод спутниковых геодезических измерений (определений)	0.10	–
296	513196.53	2225131.20	Метод спутниковых геодезических измерений (определений)	0.10	–
297	513196.67	2225143.19	Метод спутниковых геодезических измерений (определений)	0.10	–
298	513195.80	2225144.41	Метод спутниковых геодезических измерений (определений)	0.10	–
299	513195.62	2225144.77	Метод спутниковых геодезических измерений	0.10	–

			(определений)		
300	513195.13	2225147.35	Метод спутниковых геодезических измерений (определений)	0.10	–
301	513193.10	2225147.33	Метод спутниковых геодезических измерений (определений)	0.10	–
302	513193.71	2225144.13	Метод спутниковых геодезических измерений (определений)	0.10	–
303	513194.08	2225143.38	Метод спутниковых геодезических измерений (определений)	0.10	–
304	513194.66	2225142.56	Метод спутниковых геодезических измерений (определений)	0.10	–
305	513194.53	2225131.23	Метод спутниковых геодезических измерений (определений)	0.10	–
306	513194.45	2225127.48	Метод спутниковых геодезических измерений (определений)	0.10	–
307	513194.45	2225126.65	Метод спутниковых геодезических измерений (определений)	0.10	–
308	513194.26	2225123.79	Метод спутниковых геодезических измерений (определений)	0.10	–
309	513194.28	2225120.54	Метод спутниковых геодезических измерений (определений)	0.10	–
310	513194.22	2225117.02	Метод спутниковых геодезических измерений (определений)	0.10	–
311	513194.28	2225115.10	Метод спутниковых геодезических измерений (определений)	0.10	–
312	513194.35	2225113.10	Метод спутниковых геодезических измерений (определений)	0.10	–
313	513194.47	2225111.88	Метод спутниковых геодезических измерений (определений)	0.10	–
314	513194.74	2225111.12	Метод спутниковых геодезических измерений (определений)	0.10	–
315	513195.17	2225110.42	Метод спутниковых геодезических измерений (определений)	0.10	–
316	513196.11	2225109.92	Метод спутниковых геодезических измерений (определений)	0.10	–
317	513197.09	2225109.54	Метод спутниковых геодезических измерений (определений)	0.10	–
318	513198.03	2225109.50	Метод спутниковых геодезических измерений (определений)	0.10	–
319	513199.95	2225109.60	Метод спутниковых геодезических измерений (определений)	0.10	–
320	513208.71	2225110.24	Метод спутниковых геодезических измерений (определений)	0.10	–
321	513223.53	2225111.25	Метод спутниковых геодезических измерений (определений)	0.10	–
322	513227.44	2225111.52	Метод спутниковых геодезических измерений (определений)	0.10	–
323	513229.17	2225110.53	Метод спутниковых геодезических измерений (определений)	0.10	–
324	513238.22	2225110.97	Метод спутниковых геодезических измерений (определений)	0.10	–
325	513253.09	2225111.79	Метод спутниковых геодезических измерений (определений)	0.10	–
326	513256.33	2225111.94	Метод спутниковых геодезических измерений (определений)	0.10	–
327	513265.84	2225112.16	Метод спутниковых геодезических измерений (определений)	0.10	–
328	513267.80	2225112.66	Метод спутниковых геодезических измерений (определений)	0.10	–
329	513269.19	2225105.77	Метод спутниковых геодезических измерений (определений)	0.10	–
330	513270.96	2225096.44	Метод спутниковых геодезических измерений (определений)	0.10	–
331	513271.34	2225095.51	Метод спутниковых геодезических измерений (определений)	0.10	–
332	513275.58	2225085.19	Метод спутниковых геодезических измерений (определений)	0.10	–
333	513275.70	2225084.13	Метод спутниковых геодезических измерений (определений)	0.10	–
1	513277.97	2225084.12	Метод спутниковых	0.10	–

			геодезических измерений (определений)		
3. Сведения о характерных точках части (частей) границы объекта					
Обозначение характерных точек части границы	Координаты, м		Метод определения координат характерной точки	Средняя квадратическая погрешность положения характерной точки (M_t), м	Описание обозначения точки на местности (при наличии)
	X	Y			
1	2	3	4	5	6
–	–	–	–	–	–

ГРАФИЧЕСКОЕ ОПИСАНИЕ
местоположения границ публичного сервитута

«КЛ-0,4кВ ТП-5176 - автомойка Локомотивная, 5»
(наименование объекта, местоположение границ которого описано (далее - объект)

Раздел 1

Сведения об объекте		
№ п/п	Характеристики объекта	Описание характеристик
1	2	3
1	Местоположение объекта	Пермский край, городской округ Пермский, город Пермь
2	Площадь объекта +/- величина погрешности определения площади (Р+/- Дельта Р)	158 кв.м ± 2.97 кв.м
3	Иные характеристики объекта	Публичный сервитут устанавливается в целях эксплуатации объекта электросетевого хозяйства «КЛ-0,4кВ ТП-5176 - автомойка Локомотивная, 5» (согласно ст. 3.6 Федерального закона от 25 октября 2001 г. № 137-ФЗ «О введении в действие Земельного кодекса Российской Федерации») Срок установления публичного сервитута - сорок девять лет (согласно п.1 ст. 39.45 ЗК РФ).

Раздел 2

Сведения о местоположении границ объекта					
1. Система координат МСК-59, зона 2					
2. Сведения о характерных точках границ объекта					
Обозначение характерных точек границ	Координаты, м		Метод определения координат характерной точки	Средняя квадратическая погрешность положения характерной точки (M_t), м	Описание обозначения точки на местности (при наличии)
	X	Y			
1	2	3	4	5	6
1	516498.79	2228767.90	Метод спутниковых геодезических измерений (определений)	0.10	–
2	516499.94	2228768.41	Метод спутниковых геодезических измерений (определений)	0.10	–
3	516498.05	2228772.62	Метод спутниковых геодезических измерений (определений)	0.10	–
4	516499.62	2228773.40	Метод спутниковых геодезических измерений (определений)	0.10	–
5	516500.17	2228774.27	Метод спутниковых геодезических измерений (определений)	0.10	–
6	516496.55	2228781.27	Метод спутниковых геодезических измерений	0.10	–

			(определений)		
7	516486.59	2228800.60	Метод спутниковых геодезических измерений (определений)	0.10	–
8	516472.73	2228837.50	Метод спутниковых геодезических измерений (определений)	0.10	–
9	516471.63	2228840.44	Метод спутниковых геодезических измерений (определений)	0.10	–
10	516470.07	2228841.81	Метод спутниковых геодезических измерений (определений)	0.10	–
11	516469.12	2228841.45	Метод спутниковых геодезических измерений (определений)	0.10	–
12	516470.86	2228836.81	Метод спутниковых геодезических измерений (определений)	0.10	–
13	516484.76	2228799.79	Метод спутниковых геодезических измерений (определений)	0.10	–
14	516494.78	2228780.35	Метод спутниковых геодезических измерений (определений)	0.10	–
15	516497.73	2228774.69	Метод спутниковых геодезических измерений (определений)	0.10	–
16	516496.31	2228773.98	Метод спутниковых геодезических измерений (определений)	0.10	–
17	516495.91	2228773.62	Метод спутниковых геодезических измерений (определений)	0.10	–
18	516495.81	2228773.15	Метод спутниковых геодезических измерений (определений)	0.10	–
19	516496.28	2228773.39	Метод спутниковых геодезических измерений (определений)	0.10	–
1	516498.79	2228767.90	Метод спутниковых геодезических измерений (определений)	0.10	–

3. Сведения о характерных точках части (частей) границы объекта

Обозначение характерных точек части границы	Координаты, м		Метод определения координат характерной точки	Средняя квадратическая погрешность положения характерной точки (M_t), м	Описание обозначения точки на местности (при наличии)
	X	Y			
1	2	3	4	5	6
–	–	–	–	–	–

ГРАФИЧЕСКОЕ ОПИСАНИЕ

местоположения границ публичного сервитута

«КЛ-6кВ ТП-0754 - БКТП-6492, КЛ-6кВ РП-98 - ТП-0754»

(наименование объекта, местоположение границ которого описано (далее - объект)

Раздел 1

Сведения об объекте		
№ п/п	Характеристики объекта	Описание характеристик
1	2	3
1	Местоположение объекта	Пермский край, городской округ Пермский, город Пермь
2	Площадь объекта +/- величина погрешности определения площади (Р+/- Дельта Р)	1252 кв.м ± 8.74 кв.м
3	Иные характеристики объекта	Публичный сервитут устанавливается в целях эксплуатации объекта электросетевого хозяйства «КЛ-6кВ ТП-0754 - БКТП-6492, КЛ-6кВ РП-98 - ТП-0754» (согласно ст. 3.6 Федерального закона от 25 октября 2001 г. № 137-ФЗ «О введении в действие Земельного кодекса Российской Федерации») Срок установления публичного сервитута - сорок девять лет (согласно п.1 ст. 39.45 ЗК РФ).

Раздел 2

Сведения о местоположении границ объекта

1. Система координат МСК-59, зона 2

2. Сведения о характерных точках границ объекта

Обозначение характерных точек границ	Координаты, м		Метод определения координат характерной точки	Средняя квадратическая погрешность положения характерной точки (M_t), м	Описание обозначения точки на местности (при наличии)
	X	Y			
1	2	3	4	5	6
Граница1(1)	–	–	–	–	–
1	515079.92	2234654.10	Метод спутниковых геодезических измерений (определений)	0.10	–
2	515081.09	2234658.98	Метод спутниковых геодезических измерений (определений)	0.10	–
3	515079.70	2234659.31	Метод спутниковых геодезических измерений (определений)	0.10	–
4	515085.96	2234685.68	Метод спутниковых геодезических измерений (определений)	0.10	–
5	515087.27	2234685.58	Метод спутниковых геодезических измерений (определений)	0.10	–
6	515087.61	2234687.37	Метод спутниковых геодезических	0.10	–

			измерений (определений)		
7	515103.79	2234688.25	Метод спутниковых геодезических измерений (определений)	0.10	–
8	515103.76	2234686.88	Метод спутниковых геодезических измерений (определений)	0.10	–
9	515108.88	2234686.76	Метод спутниковых геодезических измерений (определений)	0.10	–
10	515108.92	2234688.31	Метод спутниковых геодезических измерений (определений)	0.10	–
11	515134.90	2234686.00	Метод спутниковых геодезических измерений (определений)	0.10	–
12	515134.89	2234684.80	Метод спутниковых геодезических измерений (определений)	0.10	–
13	515139.21	2234684.76	Метод спутниковых геодезических измерений (определений)	0.10	–
14	515139.22	2234685.31	Метод спутниковых геодезических измерений (определений)	0.10	–
15	515167.48	2234682.75	Метод спутниковых геодезических измерений (определений)	0.10	–
16	515167.39	2234681.81	Метод спутниковых геодезических измерений (определений)	0.10	–
17	515171.62	2234681.42	Метод спутниковых геодезических измерений (определений)	0.10	–
18	515171.72	2234682.42	Метод спутниковых геодезических измерений (определений)	0.10	–
19	515189.81	2234680.56	Метод спутниковых геодезических измерений (определений)	0.10	–
20	515189.74	2234680.04	Метод спутниковых геодезических измерений (определений)	0.10	–
21	515194.01	2234679.44	Метод спутниковых геодезических измерений (определений)	0.10	–
22	515194.60	2234683.68	Метод спутниковых геодезических измерений (определений)	0.10	–
23	515193.29	2234683.87	Метод спутниковых геодезических измерений	0.10	–

			(определений)		
24	515196.89	2234731.65	Метод спутниковых геодезических измерений (определений)	0.10	–
25	515198.08	2234731.56	Метод спутниковых геодезических измерений (определений)	0.10	–
26	515198.38	2234735.67	Метод спутниковых геодезических измерений (определений)	0.10	–
27	515197.20	2234735.76	Метод спутниковых геодезических измерений (определений)	0.10	–
28	515200.45	2234774.35	Метод спутниковых геодезических измерений (определений)	0.10	–
29	515201.69	2234774.31	Метод спутниковых геодезических измерений (определений)	0.10	–
30	515201.87	2234778.65	Метод спутниковых геодезических измерений (определений)	0.10	–
31	515200.60	2234778.69	Метод спутниковых геодезических измерений (определений)	0.10	–
32	515202.33	2234818.58	Метод спутниковых геодезических измерений (определений)	0.10	–
33	515203.18	2234818.58	Метод спутниковых геодезических измерений (определений)	0.10	–
34	515203.18	2234822.33	Метод спутниковых геодезических измерений (определений)	0.10	–
35	515202.21	2234822.33	Метод спутниковых геодезических измерений (определений)	0.10	–
36	515201.39	2234822.98	Метод спутниковых геодезических измерений (определений)	0.10	–
37	515190.84	2234822.69	Метод спутниковых геодезических измерений (определений)	0.10	–
38	515180.91	2234822.46	Метод спутниковых геодезических измерений (определений)	0.10	–
39	515175.47	2234822.34	Метод спутниковых геодезических измерений (определений)	0.10	–
40	515157.46	2234823.67	Метод спутниковых геодезических измерений (определений)	0.10	–

41	515137.46	2234825.12	Метод спутниковых геодезических измерений (определений)	0.10	–
42	515132.72	2234825.40	Метод спутниковых геодезических измерений (определений)	0.10	–
43	515130.44	2234826.52	Метод спутниковых геодезических измерений (определений)	0.10	–
44	515113.07	2234829.99	Метод спутниковых геодезических измерений (определений)	0.10	–
45	515113.07	2234830.65	Метод спутниковых геодезических измерений (определений)	0.10	–
46	515111.97	2234849.92	Метод спутниковых геодезических измерений (определений)	0.10	–
47	515111.97	2234850.48	Метод спутниковых геодезических измерений (определений)	0.10	–
48	515111.07	2234851.69	Метод спутниковых геодезических измерений (определений)	0.10	–
49	515109.87	2234851.83	Метод спутниковых геодезических измерений (определений)	0.10	–
50	515107.93	2234852.08	Метод спутниковых геодезических измерений (определений)	0.10	–
51	515097.88	2234853.19	Метод спутниковых геодезических измерений (определений)	0.10	–
52	515097.44	2234853.30	Метод спутниковых геодезических измерений (определений)	0.10	–
53	515091.88	2234852.84	Метод спутниковых геодезических измерений (определений)	0.10	–
54	515091.80	2234852.87	Метод спутниковых геодезических измерений (определений)	0.10	–
55	515091.61	2234852.98	Метод спутниковых геодезических измерений (определений)	0.10	–
56	515091.47	2234853.23	Метод спутниковых геодезических измерений (определений)	0.10	–
57	515091.41	2234853.39	Метод спутниковых геодезических измерений (определений)	0.10	–
58	515091.40	2234853.76	Метод спутниковых геодезических измерений (определений)	0.10	–
59	515091.03	2234853.79	Метод спутниковых геодезических измерений (определений)	0.10	–
60	515089.39	2234853.89	Метод спутниковых геодезических измерений (определений)	0.10	–
61	515089.42	2234853.03	Метод спутниковых геодезических измерений (определений)	0.10	–
62	515089.63	2234852.42	Метод спутниковых геодезических измерений (определений)	0.10	–
63	515090.16	2234851.46	Метод спутниковых геодезических измерений (определений)	0.10	–
64	515090.95	2234851.06	Метод спутниковых геодезических измерений (определений)	0.10	–
65	515091.54	2234850.81	Метод спутниковых геодезических измерений (определений)	0.10	–
66	515097.29	2234851.28	Метод спутниковых геодезических измерений (определений)	0.10	–
67	515097.54	2234851.23	Метод спутниковых геодезических измерений (определений)	0.10	–
68	515107.69	2234850.09	Метод спутниковых геодезических измерений (определений)	0.10	–
69	515109.62	2234849.85	Метод спутниковых геодезических измерений (определений)	0.10	–
70	515109.97	2234849.81	Метод спутниковых геодезических измерений (определений)	0.10	–
71	515111.07	2234830.60	Метод спутниковых геодезических измерений (определений)	0.10	–
72	515111.07	2234829.11	Метод спутниковых геодезических измерений (определений)	0.10	–
73	515111.62	2234828.25	Метод спутниковых геодезических измерений (определений)	0.10	–
74	515129.79	2234824.60	Метод спутниковых геодезических измерений (определений)	0.10	–
75	515132.20	2234823.42	Метод спутниковых геодезических	0.10	–

			измерений (определений)		
76	515137.33	2234823.12	Метод спутниковых геодезических измерений (определений)	0.10	–
77	515157.31	2234821.67	Метод спутниковых геодезических измерений (определений)	0.10	–
78	515175.42	2234820.34	Метод спутниковых геодезических измерений (определений)	0.10	–
79	515180.96	2234820.46	Метод спутниковых геодезических измерений (определений)	0.10	–
80	515190.89	2234820.69	Метод спутниковых геодезических измерений (определений)	0.10	–
81	515199.32	2234820.92	Метод спутниковых геодезических измерений (определений)	0.10	–
82	515199.32	2234818.58	Метод спутниковых геодезических измерений (определений)	0.10	–
83	515200.32	2234818.58	Метод спутниковых геодезических измерений (определений)	0.10	–
84	515198.60	2234778.77	Метод спутниковых геодезических измерений (определений)	0.10	–
85	515197.51	2234778.82	Метод спутниковых геодезических измерений (определений)	0.10	–
86	515197.33	2234774.47	Метод спутниковых геодезических измерений (определений)	0.10	–
87	515198.45	2234774.43	Метод спутниковых геодезических измерений (определений)	0.10	–
88	515195.21	2234735.92	Метод спутниковых геодезических измерений (определений)	0.10	–
89	515194.09	2234736.00	Метод спутниковых геодезических измерений (определений)	0.10	–
90	515193.79	2234731.90	Метод спутниковых геодезических измерений (определений)	0.10	–
91	515194.90	2234731.81	Метод спутниковых геодезических измерений (определений)	0.10	–
92	515191.31	2234684.14	Метод спутниковых геодезических измерений	0.10	–

			(определений)		
93	515190.32	2234684.28	Метод спутниковых геодезических измерений (определений)	0.10	–
94	515190.08	2234682.54	Метод спутниковых геодезических измерений (определений)	0.10	–
95	515171.91	2234684.42	Метод спутниковых геодезических измерений (определений)	0.10	–
96	515172.03	2234685.74	Метод спутниковых геодезических измерений (определений)	0.10	–
97	515167.80	2234686.14	Метод спутниковых геодезических измерений (определений)	0.10	–
98	515167.67	2234684.75	Метод спутниковых геодезических измерений (определений)	0.10	–
99	515139.24	2234687.32	Метод спутниковых геодезических измерений (определений)	0.10	–
100	515139.25	2234689.09	Метод спутниковых геодезических измерений (определений)	0.10	–
101	515134.93	2234689.13	Метод спутниковых геодезических измерений (определений)	0.10	–
102	515134.92	2234688.00	Метод спутниковых геодезических измерений (определений)	0.10	–
103	515108.97	2234690.31	Метод спутниковых геодезических измерений (определений)	0.10	–
104	515109.00	2234691.75	Метод спутниковых геодезических измерений (определений)	0.10	–
105	515103.88	2234691.87	Метод спутниковых геодезических измерений (определений)	0.10	–
106	515103.84	2234690.26	Метод спутниковых геодезических измерений (определений)	0.10	–
107	515087.99	2234689.40	Метод спутниковых геодезических измерений (определений)	0.10	–
108	515088.20	2234690.50	Метод спутниковых геодезических измерений (определений)	0.10	–
109	515083.06	2234690.90	Метод спутниковых геодезических измерений (определений)	0.10	–

110	515082.67	2234685.94	Метод спутниковых геодезических измерений (определений)	0.10	–
111	515083.94	2234685.84	Метод спутниковых геодезических измерений (определений)	0.10	–
112	515077.75	2234659.77	Метод спутниковых геодезических измерений (определений)	0.10	–
113	515076.10	2234660.17	Метод спутниковых геодезических измерений (определений)	0.10	–
114	515076.00	2234659.73	Метод спутниковых геодезических измерений (определений)	0.10	–
115	515075.56	2234659.74	Метод спутниковых геодезических измерений (определений)	0.10	–
116	515075.24	2234655.22	Метод спутниковых геодезических измерений (определений)	0.10	–
1	515079.92	2234654.10	Метод спутниковых геодезических измерений (определений)	0.10	–
Граница1(2)	–	–	–	–	–
117	515089.52	2234989.91	Метод спутниковых геодезических измерений (определений)	0.10	–
118	515090.96	2234991.31	Метод спутниковых геодезических измерений (определений)	0.10	–
119	515087.46	2234994.41	Метод спутниковых геодезических измерений (определений)	0.10	–
120	515082.72	2234998.51	Метод спутниковых геодезических измерений (определений)	0.10	–
121	515080.80	2235000.23	Метод спутниковых геодезических измерений (определений)	0.10	–
122	515078.01	2235001.94	Метод спутниковых геодезических измерений (определений)	0.10	–
123	515075.32	2235000.04	Метод спутниковых геодезических измерений (определений)	0.10	–
124	515075.00	2234999.35	Метод спутниковых геодезических измерений (определений)	0.10	–
125	515074.75	2234996.17	Метод спутниковых геодезических измерений (определений)	0.10	–
126	515073.26	2234978.92	Метод спутниковых геодезических измерений (определений)	0.10	–
127	515073.64	2234977.35	Метод спутниковых геодезических измерений (определений)	0.10	–
128	515073.88	2234976.53	Метод спутниковых геодезических измерений (определений)	0.10	–
129	515076.02	2234971.48	Метод спутниковых геодезических измерений (определений)	0.10	–
130	515076.51	2234970.23	Метод спутниковых геодезических измерений (определений)	0.10	–
131	515076.51	2234970.21	Метод спутниковых геодезических измерений (определений)	0.10	–
132	515074.77	2234941.93	Метод спутниковых геодезических измерений (определений)	0.10	–
133	515083.03	2234921.75	Метод спутниковых геодезических измерений (определений)	0.10	–
134	515088.76	2234907.73	Метод спутниковых геодезических измерений (определений)	0.10	–
135	515092.08	2234899.67	Метод спутниковых геодезических измерений (определений)	0.10	–
136	515091.97	2234898.40	Метод спутниковых геодезических измерений (определений)	0.10	–
137	515091.98	2234897.31	Метод спутниковых геодезических измерений (определений)	0.10	–
138	515089.22	2234863.18	Метод спутниковых геодезических измерений (определений)	0.10	–
139	515089.06	2234861.50	Метод спутниковых геодезических измерений (определений)	0.10	–
140	515089.10	2234861.50	Метод спутниковых геодезических измерений (определений)	0.10	–
141	515091.06	2234861.38	Метод спутниковых геодезических измерений (определений)	0.10	–
142	515091.21	2234863.01	Метод спутниковых геодезических измерений (определений)	0.10	–
143	515093.98	2234897.23	Метод спутниковых	0.10	–

			геодезических измерений (определений)		
144	515093.97	2234898.32	Метод спутниковых геодезических измерений (определений)	0.10	–
145	515094.11	2234899.98	Метод спутниковых геодезических измерений (определений)	0.10	–
146	515090.61	2234908.49	Метод спутниковых геодезических измерений (определений)	0.10	–
147	515084.88	2234922.51	Метод спутниковых геодезических измерений (определений)	0.10	–
148	515076.79	2234942.26	Метод спутниковых геодезических измерений (определений)	0.10	–
149	515078.51	2234970.15	Метод спутниковых геодезических измерений (определений)	0.10	–
150	515078.51	2234970.62	Метод спутниковых геодезических измерений (определений)	0.10	–
151	515077.87	2234972.25	Метод спутниковых геодезических измерений (определений)	0.10	–
152	515075.77	2234977.21	Метод спутниковых геодезических измерений (определений)	0.10	–
153	515075.57	2234977.87	Метод спутниковых геодезических измерений (определений)	0.10	–
154	515075.28	2234979.08	Метод спутниковых геодезических измерений (определений)	0.10	–
155	515076.74	2234996.00	Метод спутниковых геодезических измерений (определений)	0.10	–
156	515076.97	2234998.75	Метод спутниковых геодезических измерений (определений)	0.10	–
157	515078.09	2234999.54	Метод спутниковых геодезических измерений (определений)	0.10	–
158	515079.60	2234998.62	Метод спутниковых геодезических измерений (определений)	0.10	–
159	515081.40	2234997.01	Метод спутниковых геодезических измерений (определений)	0.10	–
160	515086.14	2234992.91	Метод спутниковых геодезических	0.10	–

			измерений (определений)		
117	515089.52	2234989.91	Метод спутниковых геодезических измерений (определений)	0.10	–

3. Сведения о характерных точках части (частей) границы объекта

Обозначение характерных точек части границы	Координаты, м		Метод определения координат характерной точки	Средняя квадратическая погрешность положения характерной точки (M_t), м	Описание обозначения точки на местности (при наличии)
	X	Y			
1	2	3	4	5	6
–	–	–	–	–	–

ГРАФИЧЕСКОЕ ОПИСАНИЕ
местоположения границ публичного сервитута

«КЛ-6кВ БКТП-7496 - БКТП-7487, КЛ-6кВ БКТП-7496 - СМ 1 в сторону ТП-0344, КЛ-6кВ БКТП-7496 - СМ 2 в сторону ТП-0303»
(наименование объекта, местоположение границ которого описано (далее - объект)

Раздел 1

Сведения об объекте		
№ п/п	Характеристики объекта	Описание характеристик
1	2	3
1	Местоположение объекта	Пермский край, городской округ Пермский, город Пермь
2	Площадь объекта +/- величина погрешности определения площади (Р+/- Дельта Р)	284 кв.м ± 3.37 кв.м
3	Иные характеристики объекта	Публичный сервитут устанавливается в целях эксплуатации объекта электросетевого хозяйства «КЛ-6кВ БКТП-7496 - БКТП-7487, КЛ-6кВ БКТП-7496 - СМ 1 в сторону ТП-0344, КЛ-6кВ БКТП-7496 - СМ 2 в сторону ТП-0303» (согласно ст. 3.6 Федерального закона от 25 октября 2001 г. № 137-ФЗ «О введении в действие Земельного кодекса Российской Федерации») Срок установления публичного сервитута - сорок девять лет (согласно п.1 ст. 39.45 ЗК РФ).

Раздел 2

Сведения о местоположении границ объекта					
1. Система координат МСК-59, зона 2					
2. Сведения о характерных точках границ объекта					
Обозначение характерных точек границ	Координаты, м		Метод определения координат характерной точки	Средняя квадратическая погрешность положения характерной точки (M_t), м	Описание обозначения точки на местности (при наличии)
	X	Y			
1	2	3	4	5	6
Граница1(1)	–	–	–	–	–
1	513266.89	2229543.15	Метод спутниковых геодезических измерений (определений)	0.10	–
2	513269.76	2229544.71	Метод спутниковых геодезических измерений (определений)	0.10	–
3	513271.72	2229545.75	Метод спутниковых геодезических измерений (определений)	0.10	–
4	513278.78	2229549.62	Метод спутниковых геодезических измерений (определений)	0.10	–
5	513285.77	2229553.62	Метод спутниковых геодезических измерений (определений)	0.10	–
6	513287.54	2229554.59	Метод спутниковых геодезических измерений (определений)	0.10	–
7	513290.08	2229556.02	Метод спутниковых геодезических измерений (определений)	0.10	–
8	513306.23	2229564.15	Метод спутниковых геодезических измерений (определений)	0.10	–
9	513312.59	2229567.52	Метод спутниковых геодезических измерений (определений)	0.10	–
10	513318.41	2229570.52	Метод спутниковых геодезических измерений (определений)	0.10	–
11	513322.91	2229572.68	Метод спутниковых геодезических измерений (определений)	0.10	–
12	513328.69	2229575.38	Метод спутниковых геодезических измерений (определений)	0.10	–
13	513331.32	2229576.59	Метод спутниковых геодезических измерений (определений)	0.10	–
14	513334.00	2229578.02	Метод спутниковых геодезических измерений (определений)	0.10	–
15	513335.60	2229579.00	Метод спутниковых геодезических измерений (определений)	0.10	–
16	513337.82	2229580.25	Метод спутниковых геодезических измерений (определений)	0.10	–
17	513338.71	2229580.57	Метод спутниковых геодезических измерений (определений)	0.10	–
18	513338.90	2229580.62	Метод спутниковых геодезических измерений (определений)	0.10	–
19	513339.75	2229580.49	Метод спутниковых геодезических измерений (определений)	0.10	–
20	513342.38	2229580.05	Метод спутниковых геодезических измерений (определений)	0.10	–
21	513344.22	2229579.73	Метод спутниковых геодезических измерений (определений)	0.10	–
22	513349.36	2229582.97	Метод спутниковых геодезических измерений (определений)	0.10	–

			геодезических измерений (определений)		
41	513334.59	2229580.73	Метод спутниковых геодезических измерений (определений)	0.10	–
42	513333.01	2229579.76	Метод спутниковых геодезических измерений (определений)	0.10	–
43	513330.42	2229578.38	Метод спутниковых геодезических измерений (определений)	0.10	–
44	513327.84	2229577.19	Метод спутниковых геодезических измерений (определений)	0.10	–
45	513322.07	2229574.49	Метод спутниковых геодезических измерений (определений)	0.10	–
46	513317.52	2229572.31	Метод спутниковых геодезических измерений (определений)	0.10	–
47	513311.66	2229569.29	Метод спутниковых геодезических измерений (определений)	0.10	–
48	513305.31	2229565.93	Метод спутниковых геодезических измерений (определений)	0.10	–
49	513289.14	2229557.79	Метод спутниковых геодезических измерений (определений)	0.10	–
50	513286.57	2229556.34	Метод спутниковых геодезических измерений (определений)	0.10	–
51	513284.79	2229555.36	Метод спутниковых геодезических измерений (определений)	0.10	–
52	513277.80	2229551.37	Метод спутниковых геодезических измерений (определений)	0.10	–
53	513270.77	2229547.52	Метод спутниковых геодезических измерений (определений)	0.10	–
54	513268.80	2229546.46	Метод спутниковых геодезических измерений (определений)	0.10	–
55	513266.08	2229544.99	Метод спутниковых геодезических измерений (определений)	0.10	–
1	513266.89	2229543.15	Метод спутниковых геодезических измерений (определений)	0.10	–
Граница1(2)	–	–	–	–	–
56	513326.82	2229620.39	Метод спутниковых	0.10	–

23	513351.35	2229584.13	Метод спутниковых геодезических измерений (определений)	0.10	–
24	513352.11	2229585.00	Метод спутниковых геодезических измерений (определений)	0.10	–
25	513352.44	2229585.57	Метод спутниковых геодезических измерений (определений)	0.10	–
26	513352.55	2229586.19	Метод спутниковых геодезических измерений (определений)	0.10	–
27	513352.47	2229586.96	Метод спутниковых геодезических измерений (определений)	0.10	–
28	513351.54	2229588.69	Метод спутниковых геодезических измерений (определений)	0.10	–
29	513349.80	2229587.70	Метод спутниковых геодезических измерений (определений)	0.10	–
30	513350.53	2229586.35	Метод спутниковых геодезических измерений (определений)	0.10	–
31	513350.53	2229586.27	Метод спутниковых геодезических измерений (определений)	0.10	–
32	513350.47	2229586.17	Метод спутниковых геодезических измерений (определений)	0.10	–
33	513350.06	2229585.69	Метод спутниковых геодезических измерений (определений)	0.10	–
34	513348.33	2229584.68	Метод спутниковых геодезических измерений (определений)	0.10	–
35	513343.80	2229581.83	Метод спутниковых геодезических измерений (определений)	0.10	–
36	513342.72	2229582.02	Метод спутниковых геодезических измерений (определений)	0.10	–
37	513340.05	2229582.47	Метод спутниковых геодезических измерений (определений)	0.10	–
38	513338.79	2229582.65	Метод спутниковых геодезических измерений (определений)	0.10	–
39	513338.13	2229582.48	Метод спутниковых геодезических измерений (определений)	0.10	–
40	513336.99	2229582.08	Метод спутниковых	0.10	–

			геодезических измерений (определений)		
57	513327.12	2229621.19	Метод спутниковых геодезических измерений (определений)	0.10	–
58	513328.22	2229623.27	Метод спутниковых геодезических измерений (определений)	0.10	–
59	513326.47	2229624.21	Метод спутниковых геодезических измерений (определений)	0.10	–
60	513326.14	2229623.59	Метод спутниковых геодезических измерений (определений)	0.10	–
61	513324.25	2229623.88	Метод спутниковых геодезических измерений (определений)	0.10	–
62	513323.92	2229621.79	Метод спутниковых геодезических измерений (определений)	0.10	–
63	513324.00	2229620.56	Метод спутниковых геодезических измерений (определений)	0.10	–
64	513324.22	2229620.01	Метод спутниковых геодезических измерений (определений)	0.10	–
65	513324.22	2229619.96	Метод спутниковых геодезических измерений (определений)	0.10	–
66	513325.91	2229617.17	Метод спутниковых геодезических измерений (определений)	0.10	–
67	513340.52	2229594.38	Метод спутниковых геодезических измерений (определений)	0.10	–
68	513343.25	2229589.69	Метод спутниковых геодезических измерений (определений)	0.10	–
69	513345.09	2229590.71	Метод спутниковых геодезических измерений (определений)	0.10	–
70	513342.31	2229595.48	Метод спутниковых геодезических измерений (определений)	0.10	–
71	513327.70	2229618.29	Метод спутниковых геодезических измерений (определений)	0.10	–
72	513326.69	2229619.94	Метод спутниковых геодезических измерений (определений)	0.10	–
56	513326.82	2229620.39	Метод спутниковых геодезических	0.10	–

			измерений (определений)		
3. Сведения о характерных точках части (частей) границы объекта					
Обозначение характерных точек части границы	Координаты, м		Метод определения координат характерной точки	Средняя квадратическая погрешность положения характерной точки (M_t), м	Описание обозначения точки на местности (при наличии)
	X	Y			
1	2	3	4	5	6
–	–	–	–	–	–

ГРАФИЧЕСКОЕ ОПИСАНИЕ
местоположения границ публичного сервитута

«КЛ-6кВ РП-106 - БКТП-6521, КЛ-6кВ РП-106 - БКТП-6522, КЛ-6кВ БКТП-6521 - БКТП-6522, КЛ-6кВ БКТП-6522 - ТП-6094, КЛ-6кВ БКТП-6521 - ТП-6093»
(наименование объекта, местоположение границ которого описано (далее - объект)

Раздел 1

Сведения об объекте		
№ п/п	Характеристики объекта	Описание характеристик
1	2	3
1	Местоположение объекта	Пермский край, Пермский городской округ, Пермь город
2	Площадь объекта +/- величина погрешности определения площади (Р+/- Дельта Р)	2800 кв.м ± 11.00 кв.м
3	Иные характеристики объекта	Публичный сервитут устанавливается в целях эксплуатации объекта электросетевого хозяйства «КЛ-6кВ РП-106 - БКТП-6521, КЛ-6кВ РП-106 - БКТП-6522, КЛ-6кВ БКТП-6521 - БКТП-6522, КЛ-6кВ БКТП-6522 - ТП-6094, КЛ-6кВ БКТП-6521 - ТП-6093» (согласно ст. 3.6 Федерального закона от 25 октября 2001 г. № 137-ФЗ «О введении в действие Земельного кодекса Российской Федерации»); Срок установления публичного сервитута - сорок девять лет (согласно п.1 ст. 39.45 ЗК РФ).

Раздел 2

Сведения о местоположении границ объекта					
1. Система координат МСК-59, зона 2					
2. Сведения о характерных точках границ объекта					
Обозначение характерных точек границ	Координаты, м		Метод определения координат характерной точки	Средняя квадратическая погрешность положения характерной точки (M_t), м	Описание обозначения точки на местности (при наличии)
	X	Y			
1	2	3	4	5	6
1	516225.64	2233558.79	Метод спутниковых геодезических измерений (определений)	0.10	–
2	516225.19	2233555.26	Метод спутниковых геодезических измерений (определений)	0.10	–
3	516227.13	2233554.74	Метод спутниковых геодезических измерений (определений)	0.10	–
4	516227.57	2233558.21	Метод спутниковых геодезических измерений (определений)	0.10	–
5	516228.61	2233557.88	Метод спутниковых геодезических измерений (определений)	0.10	–
6	516229.09	2233559.44	Метод спутниковых геодезических измерений (определений)	0.10	–
7	516229.22	2233559.42	Метод спутниковых геодезических измерений (определений)	0.10	–
8	516230.89	2233558.66	Метод спутниковых геодезических измерений (определений)	0.10	–
9	516230.69	2233557.22	Метод спутниковых геодезических измерений (определений)	0.10	–
10	516229.96	2233553.75	Метод спутниковых геодезических измерений (определений)	0.10	–
11	516228.04	2233545.51	Метод спутниковых геодезических измерений (определений)	0.10	–
12	516227.66	2233543.88	Метод спутниковых геодезических измерений (определений)	0.10	–
13	516224.26	2233532.43	Метод спутниковых геодезических измерений (определений)	0.10	–
14	516222.17	2233522.92	Метод спутниковых геодезических измерений (определений)	0.10	–
15	516219.08	2233505.56	Метод спутниковых геодезических измерений (определений)	0.10	–
16	516218.41	2233502.52	Метод спутниковых геодезических измерений (определений)	0.10	–
17	516215.05	2233487.73	Метод спутниковых геодезических измерений (определений)	0.10	–
18	516213.92	2233481.96	Метод спутниковых геодезических измерений (определений)	0.10	–
19	516212.77	2233482.23	Метод спутниковых геодезических измерений (определений)	0.10	–
20	516211.83	2233477.52	Метод спутниковых геодезических измерений (определений)	0.10	–
21	516212.94	2233477.31	Метод спутниковых геодезических измерений (определений)	0.10	–
22	516206.58	2233456.19	Метод спутниковых геодезических измерений (определений)	0.10	–
23	516205.43	2233456.73	Метод спутниковых	0.10	–

			геодезических измерений (определений)		
24	516203.56	2233452.81	Метод спутниковых геодезических измерений (определений)	0.10	–
25	516204.78	2233452.24	Метод спутниковых геодезических измерений (определений)	0.10	–
26	516202.35	2233447.15	Метод спутниковых геодезических измерений (определений)	0.10	–
27	516202.36	2233445.81	Метод спутниковых геодезических измерений (определений)	0.10	–
28	516203.05	2233445.05	Метод спутниковых геодезических измерений (определений)	0.10	–
29	516203.99	2233444.48	Метод спутниковых геодезических измерений (определений)	0.10	–
30	516206.83	2233442.73	Метод спутниковых геодезических измерений (определений)	0.10	–
31	516207.03	2233442.48	Метод спутниковых геодезических измерений (определений)	0.10	–
32	516207.04	2233442.39	Метод спутниковых геодезических измерений (определений)	0.10	–
33	516206.37	2233439.54	Метод спутниковых геодезических измерений (определений)	0.10	–
34	516200.69	2233415.50	Метод спутниковых геодезических измерений (определений)	0.10	–
35	516200.29	2233415.00	Метод спутниковых геодезических измерений (определений)	0.10	–
36	516192.75	2233404.13	Метод спутниковых геодезических измерений (определений)	0.10	–
37	516192.21	2233402.50	Метод спутниковых геодезических измерений (определений)	0.10	–
38	516189.66	2233393.73	Метод спутниковых геодезических измерений (определений)	0.10	–
39	516189.32	2233392.92	Метод спутниковых геодезических измерений (определений)	0.10	–
40	516188.43	2233392.89	Метод спутниковых геодезических	0.10	–

			измерений (определений)		
41	516167.72	2233397.73	Метод спутниковых геодезических измерений (определений)	0.10	–
42	516159.97	2233399.19	Метод спутниковых геодезических измерений (определений)	0.10	–
43	516159.53	2233397.04	Метод спутниковых геодезических измерений (определений)	0.10	–
44	516167.27	2233395.59	Метод спутниковых геодезических измерений (определений)	0.10	–
45	516188.21	2233390.68	Метод спутниковых геодезических измерений (определений)	0.10	–
46	516190.78	2233390.75	Метод спутниковых геодезических измерений (определений)	0.10	–
47	516191.75	2233392.99	Метод спутниковых геодезических измерений (определений)	0.10	–
48	516194.30	2233401.85	Метод спутниковых геодезических измерений (определений)	0.10	–
49	516194.73	2233403.14	Метод спутниковых геодезических измерений (определений)	0.10	–
50	516202.06	2233413.69	Метод спутниковых геодезических измерений (определений)	0.10	–
51	516202.72	2233414.51	Метод спутниковых геодезических измерений (определений)	0.10	–
52	516208.51	2233439.04	Метод спутниковых геодезических измерений (определений)	0.10	–
53	516209.29	2233442.35	Метод спутниковых геодезических измерений (определений)	0.10	–
54	516209.09	2233443.40	Метод спутниковых геодезических измерений (определений)	0.10	–
55	516208.34	2233444.38	Метод спутниковых геодезических измерений (определений)	0.10	–
56	516205.14	2233446.36	Метод спутниковых геодезических измерений (определений)	0.10	–
57	516204.58	2233446.71	Метод спутниковых геодезических измерений	0.10	–

			(определений)		
58	516206.77	2233451.30	Метод спутниковых геодезических измерений (определений)	0.10	–
59	516207.99	2233450.73	Метод спутниковых геодезических измерений (определений)	0.10	–
60	516208.61	2233452.03	Метод спутниковых геодезических измерений (определений)	0.10	–
61	516249.02	2233434.38	Метод спутниковых геодезических измерений (определений)	0.10	–
62	516248.48	2233433.27	Метод спутниковых геодезических измерений (определений)	0.10	–
63	516252.85	2233431.13	Метод спутниковых геодезических измерений (определений)	0.10	–
64	516253.35	2233432.17	Метод спутниковых геодезических измерений (определений)	0.10	–
65	516287.50	2233417.33	Метод спутниковых геодезических измерений (определений)	0.10	–
66	516287.03	2233416.13	Метод спутниковых геодезических измерений (определений)	0.10	–
67	516291.83	2233414.26	Метод спутниковых геодезических измерений (определений)	0.10	–
68	516292.07	2233414.88	Метод спутниковых геодезических измерений (определений)	0.10	–
69	516321.45	2233403.59	Метод спутниковых геодезических измерений (определений)	0.10	–
70	516320.89	2233402.05	Метод спутниковых геодезических измерений (определений)	0.10	–
71	516321.47	2233401.85	Метод спутниковых геодезических измерений (определений)	0.10	–
72	516314.01	2233383.84	Метод спутниковых геодезических измерений (определений)	0.10	–
73	516313.37	2233384.01	Метод спутниковых геодезических измерений (определений)	0.10	–
74	516311.97	2233379.00	Метод спутниковых геодезических измерений (определений)	0.10	–
75	516315.26	2233378.08	Метод спутниковых геодезических измерений (определений)	0.10	–
76	516319.31	2233365.11	Метод спутниковых геодезических измерений (определений)	0.10	–
77	516318.78	2233364.90	Метод спутниковых геодезических измерений (определений)	0.10	–
78	516320.41	2233360.68	Метод спутниковых геодезических измерений (определений)	0.10	–
79	516306.70	2233315.88	Метод спутниковых геодезических измерений (определений)	0.10	–
80	516306.34	2233316.02	Метод спутниковых геодезических измерений (определений)	0.10	–
81	516304.50	2233311.31	Метод спутниковых геодезических измерений (определений)	0.10	–
82	516304.78	2233311.20	Метод спутниковых геодезических измерений (определений)	0.10	–
83	516280.15	2233261.79	Метод спутниковых геодезических измерений (определений)	0.10	–
84	516279.44	2233262.25	Метод спутниковых геодезических измерений (определений)	0.10	–
85	516276.75	2233258.08	Метод спутниковых геодезических измерений (определений)	0.10	–
86	516277.19	2233257.80	Метод спутниковых геодезических измерений (определений)	0.10	–
87	516266.03	2233240.81	Метод спутниковых геодезических измерений (определений)	0.10	–
88	516265.28	2233241.15	Метод спутниковых геодезических измерений (определений)	0.10	–
89	516263.09	2233236.33	Метод спутниковых геодезических измерений (определений)	0.10	–
90	516263.58	2233236.11	Метод спутниковых геодезических измерений (определений)	0.10	–
91	516248.51	2233203.04	Метод спутниковых геодезических измерений (определений)	0.10	–
92	516248.01	2233203.35	Метод спутниковых	0.10	–

			геодезических измерений (определений)		
93	516245.41	2233199.07	Метод спутниковых геодезических измерений (определений)	0.10	–
94	516245.95	2233198.74	Метод спутниковых геодезических измерений (определений)	0.10	–
95	516239.09	2233179.73	Метод спутниковых геодезических измерений (определений)	0.10	–
96	516238.67	2233179.88	Метод спутниковых геодезических измерений (определений)	0.10	–
97	516236.89	2233174.92	Метод спутниковых геодезических измерений (определений)	0.10	–
98	516237.20	2233174.81	Метод спутниковых геодезических измерений (определений)	0.10	–
99	516225.71	2233149.94	Метод спутниковых геодезических измерений (определений)	0.10	–
100	516225.24	2233150.11	Метод спутниковых геодезических измерений (определений)	0.10	–
101	516223.55	2233145.10	Метод спутниковых геодезических измерений (определений)	0.10	–
102	516224.26	2233144.86	Метод спутниковых геодезических измерений (определений)	0.10	–
103	516204.47	2233099.81	Метод спутниковых геодезических измерений (определений)	0.10	–
104	516203.91	2233100.02	Метод спутниковых геодезических измерений (определений)	0.10	–
105	516202.11	2233095.12	Метод спутниковых геодезических измерений (определений)	0.10	–
106	516206.41	2233093.54	Метод спутниковых геодезических измерений (определений)	0.10	–
107	516207.05	2233095.30	Метод спутниковых геодезических измерений (определений)	0.10	–
108	516211.85	2233093.39	Метод спутниковых геодезических измерений (определений)	0.10	–
109	516212.58	2233095.25	Метод спутниковых геодезических	0.10	–

			измерений (определений)		
110	516207.73	2233097.18	Метод спутниковых геодезических измерений (определений)	0.10	–
111	516208.20	2233098.44	Метод спутниковых геодезических измерений (определений)	0.10	–
112	516207.37	2233098.74	Метод спутниковых геодезических измерений (определений)	0.10	–
113	516227.09	2233143.90	Метод спутниковых геодезических измерений (определений)	0.10	–
114	516227.86	2233143.63	Метод спутниковых геодезических измерений (определений)	0.10	–
115	516229.54	2233148.65	Метод спутниковых геодезических измерений (определений)	0.10	–
116	516228.97	2233148.84	Метод спутниковых геодезических измерений (определений)	0.10	–
117	516240.41	2233173.67	Метод спутниковых геодезических измерений (определений)	0.10	–
118	516241.17	2233173.40	Метод спутниковых геодезических измерений (определений)	0.10	–
119	516242.96	2233178.36	Метод спутниковых геодезических измерений (определений)	0.10	–
120	516242.33	2233178.58	Метод спутниковых геодезических измерений (определений)	0.10	–
121	516248.91	2233196.94	Метод спутниковых геодезических измерений (определений)	0.10	–
122	516249.35	2233196.67	Метод спутниковых геодезических измерений (определений)	0.10	–
123	516251.96	2233200.94	Метод спутниковых геодезических измерений (определений)	0.10	–
124	516251.53	2233201.20	Метод спутниковых геодезических измерений (определений)	0.10	–
125	516266.68	2233234.71	Метод спутниковых геодезических измерений (определений)	0.10	–
126	516267.30	2233234.42	Метод спутниковых геодезических измерений	0.10	–

127	516269.49	2233239.25	Метод спутниковых геодезических измерений (определений)	0.10	–
128	516269.15	2233239.40	Метод спутниковых геодезических измерений (определений)	0.10	–
129	516280.13	2233255.92	Метод спутниковых геодезических измерений (определений)	0.10	–
130	516280.64	2233255.60	Метод спутниковых геодезических измерений (определений)	0.10	–
131	516283.33	2233259.77	Метод спутниковых геодезических измерений (определений)	0.10	–
132	516282.88	2233260.06	Метод спутниковых геодезических измерений (определений)	0.10	–
133	516307.91	2233309.97	Метод спутниковых геодезических измерений (определений)	0.10	–
134	516308.83	2233309.61	Метод спутниковых геодезических измерений (определений)	0.10	–
135	516310.67	2233314.32	Метод спутниковых геодезических измерений (определений)	0.10	–
136	516309.84	2233314.65	Метод спутниковых геодезических измерений (определений)	0.10	–
137	516323.91	2233361.47	Метод спутниковых геодезических измерений (определений)	0.10	–
138	516324.99	2233361.89	Метод спутниковых геодезических измерений (определений)	0.10	–
139	516323.16	2233366.60	Метод спутниковых геодезических измерений (определений)	0.10	–
140	516322.32	2233366.27	Метод спутниковых геодезических измерений (определений)	0.10	–
141	516317.41	2233381.37	Метод спутниковых геодезических измерений (определений)	0.10	–
142	516317.80	2233382.80	Метод спутниковых геодезических измерений (определений)	0.10	–
143	516317.23	2233382.96	Метод спутниковых геодезических измерений (определений)	0.10	–
144	516324.59	2233400.73	Метод спутниковых геодезических измерений (определений)	0.10	–
145	516325.25	2233400.49	Метод спутниковых геодезических измерений (определений)	0.10	–
146	516326.92	2233405.24	Метод спутниковых геодезических измерений (определений)	0.10	–
147	516326.59	2233405.36	Метод спутниковых геодезических измерений (определений)	0.10	–
148	516339.46	2233437.04	Метод спутниковых геодезических измерений (определений)	0.10	–
149	516339.96	2233436.86	Метод спутниковых геодезических измерений (определений)	0.10	–
150	516341.63	2233441.65	Метод спутниковых геодезических измерений (определений)	0.10	–
151	516341.28	2233441.77	Метод спутниковых геодезических измерений (определений)	0.10	–
152	516350.91	2233465.90	Метод спутниковых геодезических измерений (определений)	0.10	–
153	516355.09	2233476.29	Метод спутниковых геодезических измерений (определений)	0.10	–
154	516355.41	2233476.15	Метод спутниковых геодезических измерений (определений)	0.10	–
155	516356.30	2233478.21	Метод спутниковых геодезических измерений (определений)	0.10	–
156	516363.20	2233474.44	Метод спутниковых геодезических измерений (определений)	0.10	–
157	516367.03	2233473.83	Метод спутниковых геодезических измерений (определений)	0.10	–
158	516368.61	2233474.25	Метод спутниковых геодезических измерений (определений)	0.10	–
159	516371.34	2233480.56	Метод спутниковых геодезических измерений (определений)	0.10	–
160	516379.39	2233498.98	Метод спутниковых геодезических измерений (определений)	0.10	–
161	516384.48	2233510.62	Метод спутниковых	0.10	–

			геодезических измерений (определений)		
162	516387.03	2233516.48	Метод спутниковых геодезических измерений (определений)	0.10	–
163	516387.10	2233516.53	Метод спутниковых геодезических измерений (определений)	0.10	–
164	516387.37	2233516.48	Метод спутниковых геодезических измерений (определений)	0.10	–
165	516394.37	2233513.75	Метод спутниковых геодезических измерений (определений)	0.10	–
166	516400.53	2233511.38	Метод спутниковых геодезических измерений (определений)	0.10	–
167	516407.97	2233508.48	Метод спутниковых геодезических измерений (определений)	0.10	–
168	516417.25	2233504.92	Метод спутниковых геодезических измерений (определений)	0.10	–
169	516422.72	2233502.79	Метод спутниковых геодезических измерений (определений)	0.10	–
170	516422.50	2233502.10	Метод спутниковых геодезических измерений (определений)	0.10	–
171	516422.08	2233501.04	Метод спутниковых геодезических измерений (определений)	0.10	–
172	516419.97	2233496.00	Метод спутниковых геодезических измерений (определений)	0.10	–
173	516414.49	2233483.03	Метод спутниковых геодезических измерений (определений)	0.10	–
174	516413.43	2233480.40	Метод спутниковых геодезических измерений (определений)	0.10	–
175	516416.90	2233478.69	Метод спутниковых геодезических измерений (определений)	0.10	–
176	516419.55	2233477.62	Метод спутниковых геодезических измерений (определений)	0.10	–
177	516424.76	2233475.40	Метод спутниковых геодезических измерений (определений)	0.10	–
178	516435.31	2233470.96	Метод спутниковых геодезических	0.10	–

			измерений (определений)		
179	516440.65	2233468.69	Метод спутниковых геодезических измерений (определений)	0.10	–
180	516447.58	2233465.81	Метод спутниковых геодезических измерений (определений)	0.10	–
181	516449.76	2233464.83	Метод спутниковых геодезических измерений (определений)	0.10	–
182	516450.10	2233464.73	Метод спутниковых геодезических измерений (определений)	0.10	–
183	516450.63	2233464.63	Метод спутниковых геодезических измерений (определений)	0.10	–
184	516451.64	2233464.96	Метод спутниковых геодезических измерений (определений)	0.10	–
185	516451.87	2233466.09	Метод спутниковых геодезических измерений (определений)	0.10	–
186	516451.94	2233466.56	Метод спутниковых геодезических измерений (определений)	0.10	–
187	516453.41	2233469.70	Метод спутниковых геодезических измерений (определений)	0.10	–
188	516462.24	2233489.17	Метод спутниковых геодезических измерений (определений)	0.10	–
189	516465.99	2233497.47	Метод спутниковых геодезических измерений (определений)	0.10	–
190	516469.77	2233505.76	Метод спутниковых геодезических измерений (определений)	0.10	–
191	516470.96	2233508.44	Метод спутниковых геодезических измерений (определений)	0.10	–
192	516474.08	2233516.23	Метод спутниковых геодезических измерений (определений)	0.10	–
193	516474.58	2233516.26	Метод спутниковых геодезических измерений (определений)	0.10	–
194	516475.17	2233515.96	Метод спутниковых геодезических измерений (определений)	0.10	–
195	516475.98	2233517.79	Метод спутниковых геодезических измерений	0.10	–

			(определений)		
196	516475.01	2233518.29	Метод спутниковых геодезических измерений (определений)	0.10	–
197	516472.70	2233518.15	Метод спутниковых геодезических измерений (определений)	0.10	–
198	516469.11	2233509.22	Метод спутниковых геодезических измерений (определений)	0.10	–
199	516467.95	2233506.58	Метод спутниковых геодезических измерений (определений)	0.10	–
200	516464.17	2233498.30	Метод спутниковых геодезических измерений (определений)	0.10	–
201	516460.42	2233490.00	Метод спутниковых геодезических измерений (определений)	0.10	–
202	516451.59	2233470.54	Метод спутниковых геодезических измерений (определений)	0.10	–
203	516450.00	2233467.13	Метод спутниковых геодезических измерений (определений)	0.10	–
204	516449.97	2233466.92	Метод спутниковых геодезических измерений (определений)	0.10	–
205	516448.38	2233467.65	Метод спутниковых геодезических измерений (определений)	0.10	–
206	516441.42	2233470.52	Метод спутниковых геодезических измерений (определений)	0.10	–
207	516436.09	2233472.81	Метод спутниковых геодезических измерений (определений)	0.10	–
208	516425.53	2233477.24	Метод спутниковых геодезических измерений (определений)	0.10	–
209	516420.33	2233479.46	Метод спутниковых геодезических измерений (определений)	0.10	–
210	516417.72	2233480.52	Метод спутниковых геодезических измерений (определений)	0.10	–
211	516415.98	2233481.38	Метод спутниковых геодезических измерений (определений)	0.10	–
212	516416.34	2233482.27	Метод спутниковых геодезических измерений (определений)	0.10	–
213	516421.80	2233495.23	Метод спутниковых геодезических измерений (определений)	0.10	–
214	516423.92	2233500.28	Метод спутниковых геодезических измерений (определений)	0.10	–
215	516424.38	2233501.42	Метод спутниковых геодезических измерений (определений)	0.10	–
216	516424.61	2233502.15	Метод спутниковых геодезических измерений (определений)	0.10	–
217	516425.14	2233503.46	Метод спутниковых геодезических измерений (определений)	0.10	–
218	516424.35	2233504.37	Метод спутниковых геодезических измерений (определений)	0.10	–
219	516423.65	2233504.59	Метод спутниковых геодезических измерений (определений)	0.10	–
220	516417.97	2233506.79	Метод спутниковых геодезических измерений (определений)	0.10	–
221	516408.69	2233510.35	Метод спутниковых геодезических измерений (определений)	0.10	–
222	516401.25	2233513.25	Метод спутниковых геодезических измерений (определений)	0.10	–
223	516395.09	2233515.61	Метод спутниковых геодезических измерений (определений)	0.10	–
224	516387.91	2233518.42	Метод спутниковых геодезических измерений (определений)	0.10	–
225	516386.73	2233518.63	Метод спутниковых геодезических измерений (определений)	0.10	–
226	516386.14	2233518.30	Метод спутниковых геодезических измерений (определений)	0.10	–
227	516385.42	2233517.81	Метод спутниковых геодезических измерений (определений)	0.10	–
228	516382.66	2233511.42	Метод спутниковых геодезических измерений (определений)	0.10	–
229	516377.55	2233499.78	Метод спутниковых геодезических измерений (определений)	0.10	–
230	516369.51	2233481.37	Метод спутниковых	0.10	–

			геодезических измерений (определений)		
231	516367.16	2233475.93	Метод спутниковых геодезических измерений (определений)	0.10	–
232	516366.93	2233475.87	Метод спутниковых геодезических измерений (определений)	0.10	–
233	516363.85	2233476.36	Метод спутниковых геодезических измерений (определений)	0.10	–
234	516357.10	2233480.04	Метод спутниковых геодезических измерений (определений)	0.10	–
235	516357.48	2233480.90	Метод спутниковых геодезических измерений (определений)	0.10	–
236	516356.15	2233481.46	Метод спутниковых геодезических измерений (определений)	0.10	–
237	516362.38	2233504.03	Метод спутниковых геодезических измерений (определений)	0.10	–
238	516360.51	2233504.81	Метод спутниковых геодезических измерений (определений)	0.10	–
239	516354.29	2233482.25	Метод спутниковых геодезических измерений (определений)	0.10	–
240	516353.29	2233482.68	Метод спутниковых геодезических измерений (определений)	0.10	–
241	516351.19	2233477.95	Метод спутниковых геодезических измерений (определений)	0.10	–
242	516351.57	2233477.79	Метод спутниковых геодезических измерений (определений)	0.10	–
243	516347.26	2233467.09	Метод спутниковых геодезических измерений (определений)	0.10	–
244	516337.76	2233443.00	Метод спутниковых геодезических измерений (определений)	0.10	–
245	516337.22	2233443.18	Метод спутниковых геодезических измерений (определений)	0.10	–
246	516335.55	2233438.40	Метод спутниковых геодезических измерений (определений)	0.10	–
247	516335.90	2233438.27	Метод спутниковых геодезических	0.10	–

			измерений (определений)		
248	516323.03	2233406.62	Метод спутниковых геодезических измерений (определений)	0.10	–
249	516322.59	2233406.77	Метод спутниковых геодезических измерений (определений)	0.10	–
250	516322.12	2233405.47	Метод спутниковых геодезических измерений (определений)	0.10	–
251	516292.79	2233416.75	Метод спутниковых геодезических измерений (определений)	0.10	–
252	516293.58	2233418.77	Метод спутниковых геодезических измерений (определений)	0.10	–
253	516288.78	2233420.63	Метод спутниковых геодезических измерений (определений)	0.10	–
254	516288.22	2233419.19	Метод спутниковых геодезических измерений (определений)	0.10	–
255	516254.23	2233433.96	Метод спутниковых геодезических измерений (определений)	0.10	–
256	516254.66	2233434.83	Метод спутниковых геодезических измерений (определений)	0.10	–
257	516250.29	2233436.97	Метод спутниковых геодезических измерений (определений)	0.10	–
258	516249.90	2233436.17	Метод спутниковых геодезических измерений (определений)	0.10	–
259	516209.47	2233453.84	Метод спутниковых геодезических измерений (определений)	0.10	–
260	516209.86	2233454.65	Метод спутниковых геодезических измерений (определений)	0.10	–
261	516208.41	2233455.33	Метод спутниковых геодезических измерений (определений)	0.10	–
262	516214.91	2233476.92	Метод спутниковых геодезических измерений (определений)	0.10	–
263	516216.47	2233476.61	Метод спутниковых геодезических измерений (определений)	0.10	–
264	516217.36	2233481.19	Метод спутниковых геодезических измерений	0.10	–

			(определений)		
265	516216.16	2233481.46	Метод спутниковых геодезических измерений (определений)	0.10	–
266	516217.30	2233487.25	Метод спутниковых геодезических измерений (определений)	0.10	–
267	516220.65	2233502.02	Метод спутниковых геодезических измерений (определений)	0.10	–
268	516221.34	2233505.12	Метод спутниковых геодезических измерений (определений)	0.10	–
269	516224.44	2233522.48	Метод спутниковых геодезических измерений (определений)	0.10	–
270	516226.49	2233531.86	Метод спутниковых геодезических измерений (определений)	0.10	–
271	516229.89	2233543.29	Метод спутниковых геодезических измерений (определений)	0.10	–
272	516230.28	2233544.99	Метод спутниковых геодезических измерений (определений)	0.10	–
273	516232.21	2233553.25	Метод спутниковых геодезических измерений (определений)	0.10	–
274	516232.96	2233556.83	Метод спутниковых геодезических измерений (определений)	0.10	–
275	516233.40	2233560.05	Метод спутниковых геодезических измерений (определений)	0.10	–
276	516230.00	2233561.60	Метод спутниковых геодезических измерений (определений)	0.10	–
277	516229.77	2233561.65	Метод спутниковых геодезических измерений (определений)	0.10	–
278	516229.97	2233562.34	Метод спутниковых геодезических измерений (определений)	0.10	–
279	516224.51	2233564.02	Метод спутниковых геодезических измерений (определений)	0.10	–
280	516223.12	2233559.56	Метод спутниковых геодезических измерений (определений)	0.10	–
1	516225.64	2233558.79	Метод спутниковых геодезических измерений (определений)	0.10	–

3. Сведения о характерных точках части (частей) границы объекта

Обозначение характерных точек части границы	Координаты, м		Метод определения координат характерной точки	Средняя квадратическая погрешность положения характерной точки (M_t), м	Описание обозначения точки на местности (при наличии)
	X	Y			
1	2	3	4	5	6
–	–	–	–	–	–

ГРАФИЧЕСКОЕ ОПИСАНИЕ
местоположения границ населенных пунктов, территориальных зон, особо охраняемых природных территорий, зон с особыми условиями использования территории
Публичный сервитут для строительства газопровода низкого давления до границ земельного участка по адресу: Пермский край, г.Пермь, Дзержинский район, ул. Фоминская, д.40 (газопровод давлением до 1.2 МПа, для размещения которого не требуется разрешения на строительство)
(наименование объекта, местоположение границ которого описано (далее - объект)

Раздел 1

Сведения об объекте		
N п/п	Характеристики объекта	Описание характеристик
1	2	3
1	Местоположение объекта	Пермский край, Пермский г.о., Пермь г.
2	Площадь объекта ± величина погрешности определения площади (Р ± ΔР), м²	1702 ± 14
3	Иные характеристики объекта	1. Публичный сервитут для строительства газопровода низкого давления до границ земельного участка по адресу: Пермский край, г.Пермь, Дзержинский район, ул. Фоминская, д.40 (газопровод давлением до 1.2 МПа, для размещения которого не требуется разрешения на строительство) 2. Иные идентифицирующие сведения: Публичный сервитут для строительства газопровода низкого давления до границ земельного участка по адресу: Пермский край, г.Пермь, Дзержинский район, ул. Фоминская, д.40 (газопровод давлением до 1.2 МПа, для размещения которого не требуется разрешения на строительство) сроком на 49 лет, правообладатель сервитута АО «Газпром газораспределение Пермь», эл. адрес: ugaz@ugaz.ru, тел. (342) 218 11 00, ИНН 5902183841, ОГРН 1025900512670. 3. Цель установления публичного сервитута: Размещение объектов электросетевого хозяйства, тепловых сетей, водопроводных сетей, сетей водоотведения, линий и сооружений связи, линейных объектов системы газоснабжения, нефтепроводов и нефтепродуктопроводов, их неотъемлемых технологических частей, если указанные объекты являются объектами федерального, регионального или местного значения, либо необходимы для организации электро-, газо-, тепло-, водоснабжения населения и водоотведения, подключения (технологического присоединения) к сетям инженерно-технического обеспечения, либо переносятся в связи с изъятием земельных участков, на которых они ранее располагались, для государственных или муниципальных нужд (далее также - инженерные сооружения) 4. Срок публичного сервитута: Продолжительность: 49 лет 5. Описание иной цели: Публичный сервитут для строительства газопровода низкого давления до границ земельного участка по адресу: Пермский край, г.Пермь, Дзержинский район, ул. Фоминская, д.40 (газопровод давлением до 1.2 МПа, для размещения

Сведения об объекте		
N п/п	Характеристики объекта	Описание характеристик
		которого не требуется разрешения на строительство)

Раздел 2

Сведения о местоположении границ объекта					
1. Система координат МСК-59, зона 2					
2. Сведения о характерных точках границ объекта					
Обозначение характерных точек границ	Координаты, м		Метод определения координат характерной точки	Средняя квадратическая погрешность положения характерной точки (Mt), м	Описание обозначения точки на местности (при наличии)
	X	Y			
1	2	3	4	5	6
-	-	-	-	-	-
3. Сведения о характерных точках части (частей) границы объекта					
Обозначение характерных точек части границы	Координаты, м		Метод определения координат характерной точки	Средняя квадратическая погрешность положения характерной точки (Mt), м	Описание обозначения точки на местности (при наличии)
	X	Y			
1	2	3	4	5	6
Часть N 1					
1	517577.93	2223683.09	Геодезический метод	0.1	Закрепление отсутствует
2	517578.47	2223687.12	Геодезический метод	0.1	Закрепление отсутствует
3	517568.26	2223690.21	Геодезический метод	0.1	Закрепление отсутствует
4	517560.16	2223691.87	Геодезический метод	0.1	Закрепление отсутствует
5	517559.31	2223687.95	Геодезический метод	0.1	Закрепление отсутствует
6	517567.37	2223686.31	Геодезический метод	0.1	Закрепление отсутствует
1	517577.93	2223683.09	Геодезический метод	0.1	Закрепление отсутствует
Часть N 2					
7	517619.09	2223686.35	Геодезический метод	0.1	Закрепление отсутствует
8	517605.39	2223683.36	Геодезический метод	0.1	Закрепление отсутствует
9	517606.17	2223680.33	Геодезический метод	0.1	Закрепление отсутствует
10	517606.39	2223679.47	Геодезический метод	0.1	Закрепление отсутствует
11	517616.06	2223681.58	Геодезический метод	0.1	Закрепление отсутствует
12	517619.25	2223668.01	Геодезический метод	0.1	Закрепление отсутствует
13	517642.00	2223571.33	Геодезический метод	0.1	Закрепление отсутствует
14	517652.99	2223539.41	Геодезический метод	0.1	Закрепление отсутствует
15	517686.42	2223509.41	Геодезический метод	0.1	Закрепление отсутствует
16	517702.80	2223528.00	Геодезический метод	0.1	Закрепление

3. Сведения о характерных точках части (частей) границы объекта					
Обозначение характерных точек части границы	Координаты, м		Метод определения координат характерной точки	Средняя квадратическая погрешность положения характерной точки (Mt), м	Описание обозначения точки на местности (при наличии)
	X	Y			
					отсутствует
17	517706.62	2223532.36	Геодезический метод	0.1	Закрепление отсутствует
18	517721.65	2223555.85	Геодезический метод	0.1	Закрепление отсутствует
19	517727.27	2223557.34	Геодезический метод	0.1	Закрепление отсутствует
20	517734.35	2223571.15	Геодезический метод	0.1	Закрепление отсутствует
21	517765.63	2223586.57	Геодезический метод	0.1	Закрепление отсутствует
22	517770.46	2223602.85	Геодезический метод	0.1	Закрепление отсутствует
23	517770.93	2223645.40	Геодезический метод	0.1	Закрепление отсутствует
24	517774.95	2223645.45	Геодезический метод	0.1	Закрепление отсутствует
25	517774.76	2223672.70	Геодезический метод	0.1	Закрепление отсутствует
26	517770.73	2223672.70	Геодезический метод	0.1	Закрепление отсутствует
27	517770.74	2223670.28	Геодезический метод	0.1	Закрепление отсутствует
28	517769.91	2223670.27	Геодезический метод	0.1	Закрепление отсутствует
29	517770.01	2223666.27	Геодезический метод	0.1	Закрепление отсутствует
30	517770.74	2223666.28	Геодезический метод	0.1	Закрепление отсутствует
31	517770.90	2223649.40	Геодезический метод	0.1	Закрепление отсутствует
32	517766.99	2223649.33	Геодезический метод	0.1	Закрепление отсутствует
33	517766.46	2223603.51	Геодезический метод	0.1	Закрепление отсутствует
34	517762.30	2223589.41	Геодезический метод	0.1	Закрепление отсутствует
35	517731.39	2223574.15	Геодезический метод	0.1	Закрепление отсутствует
36	517724.53	2223560.78	Геодезический метод	0.1	Закрепление отсутствует
37	517719.07	2223559.29	Геодезический метод	0.1	Закрепление отсутствует
38	517703.65	2223535.14	Геодезический метод	0.1	Закрепление отсутствует
39	517701.81	2223532.93	Геодезический метод	0.1	Закрепление отсутствует
40	517686.10	2223515.05	Геодезический метод	0.1	Закрепление отсутствует
41	517656.40	2223541.79	Геодезический метод	0.1	Закрепление отсутствует
42	517645.87	2223572.35	Геодезический метод	0.1	Закрепление отсутствует
43	517623.13	2223669.14	Геодезический метод	0.1	Закрепление


3. Сведения о характерных точках части (частей) границы объекта					
Обозначение характерных точек части границы	Координаты, м		Метод определения координат характерной точки	Средняя квадратическая погрешность положения характерной точки (Mt), м	Описание обозначения точки на местности (при наличии)
	X	Y			
					отсутствует
7	517619.09	2223686.35	Геодезический метод	0.1	Закрепление отсутствует

Схема расположения границ публичного сервитута

для эксплуатации объектов

ВЛ 6 кВ ф.Ляды, КВЛ Орбита ПС Ляды

Обзорная схема границ объектов землеустройства

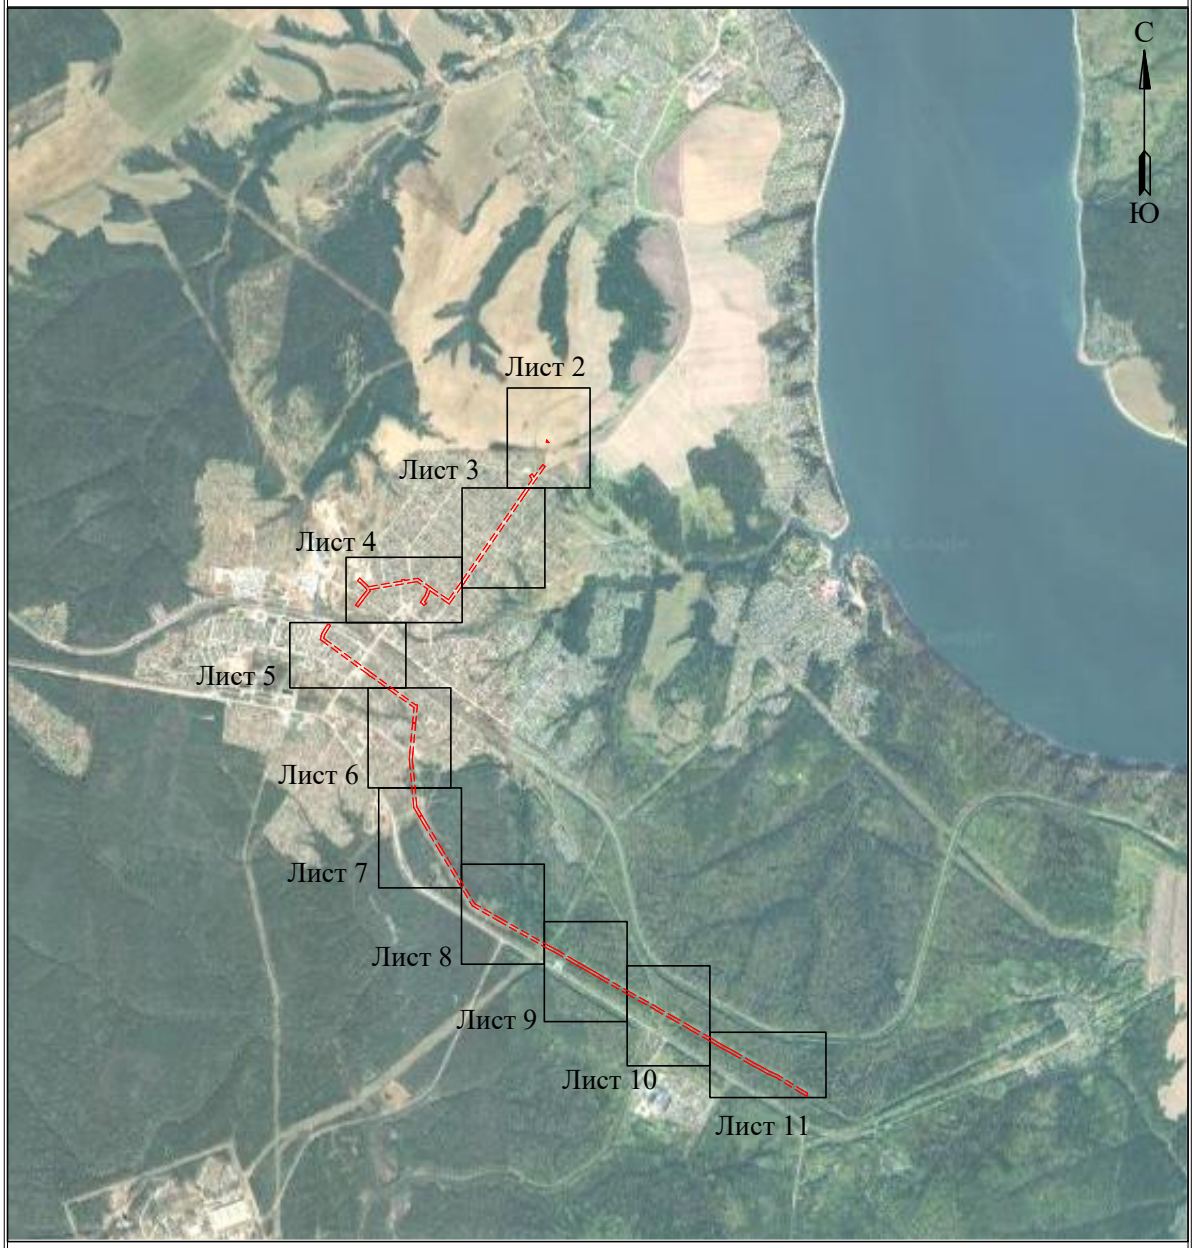

УСЛОВНЫЕ ОБОЗНАЧЕНИЯ

- границы устанавливаемого публичного сервитута
- ось линии, контур объектов
- границы муниципального образования, населенных пунктов
- границы кадастрового квартала
- границы земельных участков, попадающих в зону публичного сервитута

● 1 - обозначение характерной точки границы устанавливаемого публичного сервитута

:123 - кадастровый номер земельного участка

59:32:0000000 - кадастровый номер квартала

г. Пермь - наименование муниципального образования, населенного пункта

Лист 1 из 15

Схема расположения границ публичного сервитута
для эксплуатации объектов
ВЛ 6 кВ ф.Ляды, КВЛ Орбита ПС Ляды



Условные обозначения приведены на листе 1 **Масштаб 1:2000** **Лист 2 из 11**

Схема расположения границ публичного сервитута
для эксплуатации объектов
ВЛ 6 кВ ф.Ляды, КВЛ Орбита ПС Ляды



Условные обозначения приведены на листе 1 Масштаб 1:2000 Лист 3 из 11

Схема расположения границ публичного сервитута

для эксплуатации объектов

ВЛ 6 кВ ф.Ляды, КВЛ Орбита ПС Ляды



Условные обозначения приведены на листе 1 **Масштаб 1:2000** **Лист 4 из 11**

Схема расположения границ публичного сервитута

для эксплуатации объектов

ВЛ 6 кВ ф.Ляды, КВЛ Орбита ПС Ляды



Условные обозначения приведены на листе 1 **Масштаб 1:2000** **Лист 5 из 11**

Схема расположения границ публичного сервитута
для эксплуатации объектов
ВЛ 6 кВ ф.Ляды, КВЛ Орбита ПС Ляды



Условные обозначения приведены на листе 1 Масштаб 1:2000 Лист 6 из 11

Схема расположения границ публичного сервитута

для эксплуатации объектов

ВЛ 6 кВ ф.Ляды, КВЛ Орбита ПС Ляды



Условные обозначения приведены на листе 1 **Масштаб 1:2000** **Лист 7 из 11**

Схема расположения границ публичного сервитута
для эксплуатации объектов
ВЛ 6 кВ ф.Ляды, КВЛ Орбита ПС Ляды



Условные обозначения приведены на листе 1 Масштаб 1:2000 Лист 8 из 11

Схема расположения границ публичного сервитута
для эксплуатации объектов
ВЛ 6 кВ ф.Ляды, КВЛ Орбита ПС Ляды



Условные обозначения приведены на листе 1 **Масштаб 1:2000** **Лист 9 из 11**

Схема расположения границ публичного сервитута
для эксплуатации объектов
ВЛ 6 кВ ф.Ляды, КВЛ Орбита ПС Ляды



Условные обозначения приведены на листе 1 **Масштаб 1:2000** **Лист 10 из 11**

Схема расположения границ публичного сервитута


для эксплуатации объектов

ВЛ 6 кВ ф.Ляды, КВЛ Орбита ПС Ляды



Условные обозначения приведены на листе 1 **Масштаб 1:2000** **Лист 11 из 11**

Схема расположения границ публичного сервитута

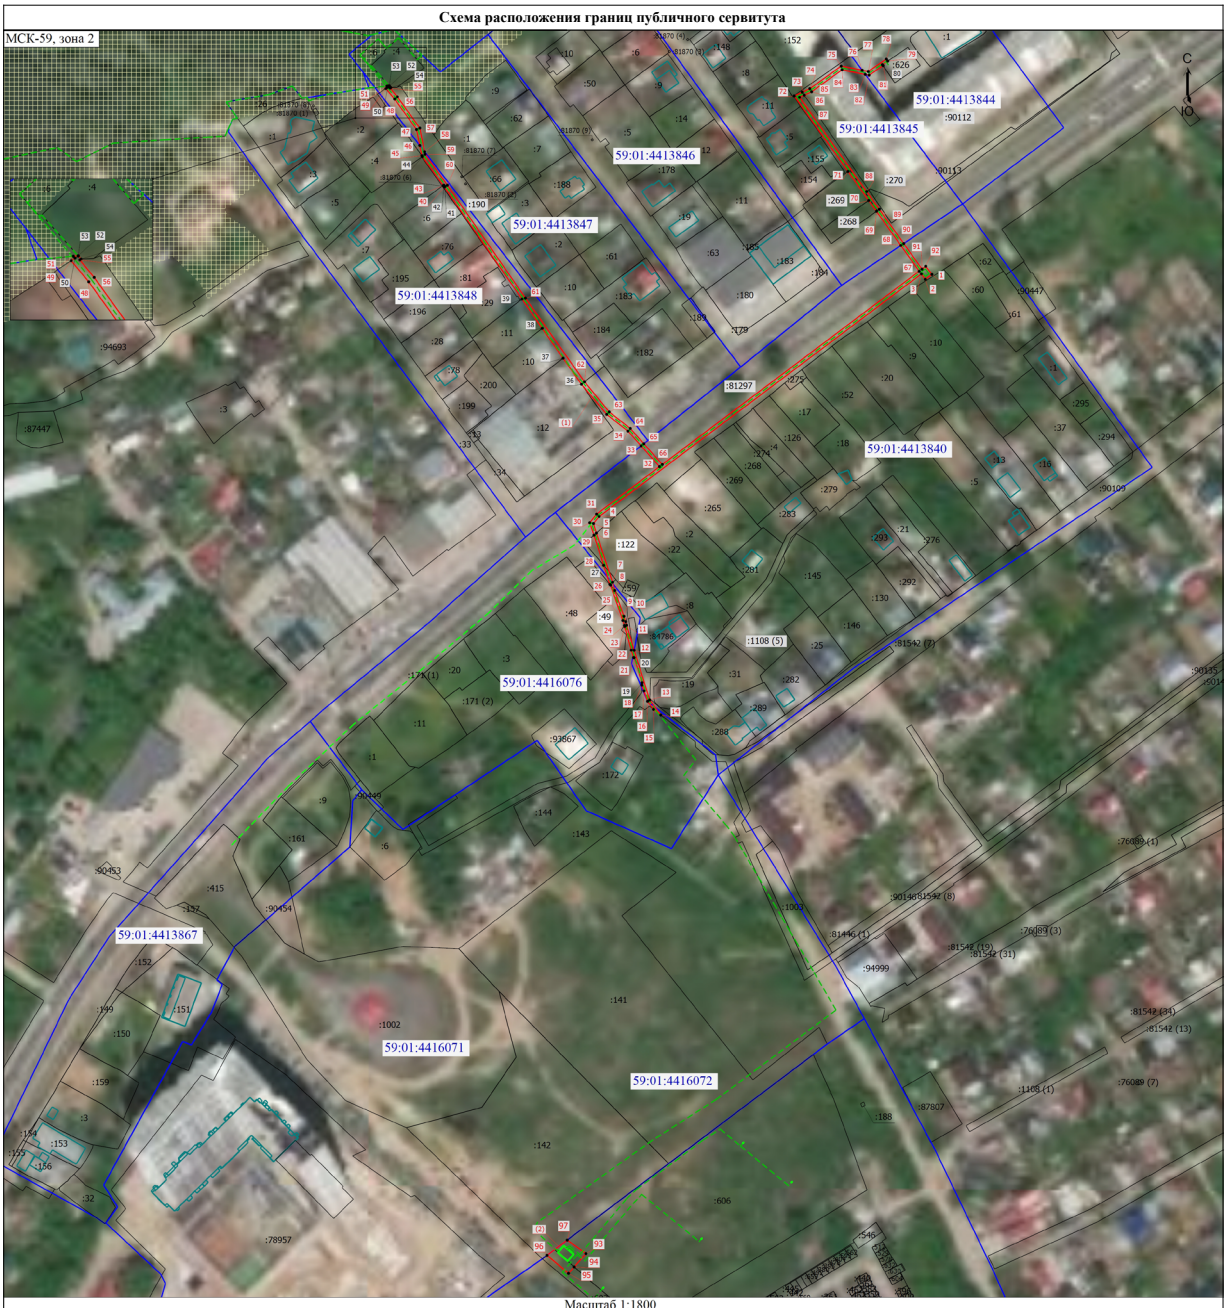

Масштаб 1:1800

Условные обозначения

- • - Характерная точка границы земельного участка, сведения ЕГРН о которой соответствуют требованиям, установленным в соответствии с частью 13 статьи 22 Федерального закона от 13 июля 2015 г. N 218-ФЗ "О государственной регистрации недвижимости"
- • - Характерная точка границы, сведения о которой позволяют однозначно определить ее положение на местности
- 50 - Обозначение характерной точки, местоположение которой не изменилось или было уточнено
- 1 - Обозначение новой характерной точки
- :81297 - Кадастровый номер земельного участка
- - Часть границы, сведения ЕГРН о которой позволяют однозначно определить ее положение на местности
- - Граница публичного сервитута
- - Лесничество 59:01-15.1
- - Граница здания
- - Граница кадастрового квартала
- - Проектируемый объект
- 59:01:4413840 - Номер кадастрового квартала

Схема расположения границ публичного сервитута




Масштаб 1:2500

Условные обозначения

- • - Характерная точка границы, сведения о которой позволяют однозначно определить ее положение на местности
- 19 - Обозначение характерной точки, местоположение которой не изменилось или было уточнено
- 1 - Обозначение новой характерной точки
- :569 - Кадастровый номер объекта незавершенного строительства
- Часть границы, сведения ЕГРН о которой позволяют однозначно определить ее положение на местности
- Граница публичного сервитута
- Граница здания
- Граница кадастрового квартала
- Проектируемый объект
- 59:01:4413840 - Номер кадастрового квартала

СХЕМА РАСПОЛОЖЕНИЯ ГРАНИЦ ПУБЛИЧНОГО СЕРВИТУТА

Объект: «Строительство БКТП 6/0,4 кВ с оборудованием учета э/э, КЛ 6 кВ, КЛ 0,4 кВ для электроснабжения многоэтажной жилой застройки по адресу: Пермский край, город Пермь, ул. Уинская, 55а (кад. номер зем. участка 59:01:4219248:10190)»
Местоположение объекта: Пермский край, город Пермь, ул. Уинская
Площадь земель или части земельного участка, кв.м.: 516
Категория земель: земли населенных пунктов
Вид разрешенного использования земельного участка: -
Цель использования: под объекты инженерного оборудования электроснабжения

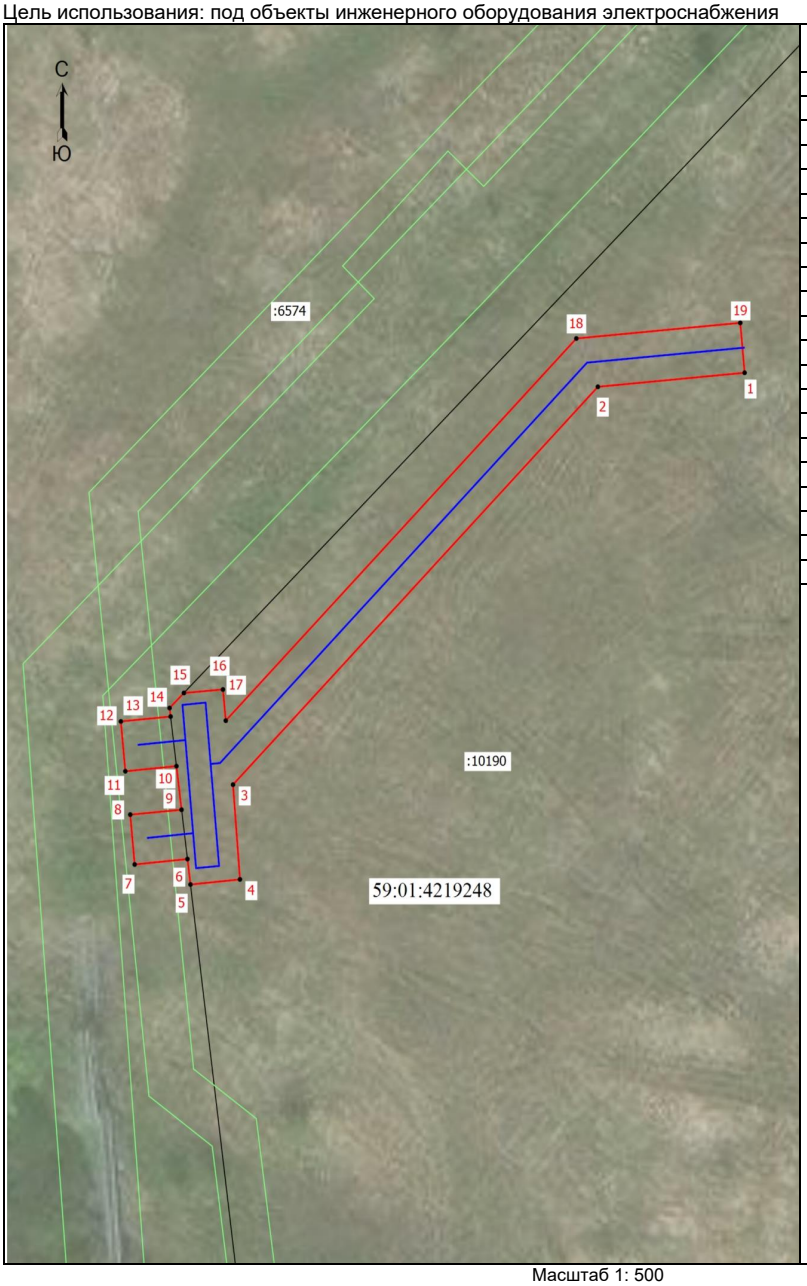

Координаты характерных точек (МСК-59 , зона 2)		
№ п/п	X	Y
1	517342,92	2237222,32
2	517341,52	2237206,73
3	517301,82	2237167,96
4	517292,37	2237168,70
5	517291,86	2237163,44
6	517294,40	2237163,12
7	517293,86	2237157,51
8	517298,83	2237157,04
9	517299,32	2237162,49
10	517303,67	2237161,95
11	517303,16	2237156,52
12	517308,13	2237156,04
13	517308,62	2237161,33
14	517309,47	2237161,22
15	517310,97	2237162,74
16	517311,32	2237166,89
17	517308,21	2237167,19
18	517346,34	2237204,44
19	517347,90	2237221,86
1	517342,92	2237222,32

Масштаб 1: 500

Условные обозначения:

- Граница кадастрового квартала
- Граница земельного участка, согласно сведениям из ЕГРН
- Граница зоны с особыми условиями использования
- Граница публичного сервитута
- Граница сооружения, планируемого к строительству


59:01:4219248 - Номер кадастрового квартала

:10190 - Кадастровый номер земельного участка

•1 - Обозначение новой характерной точки

СХЕМА РАСПОЛОЖЕНИЯ ГРАНИЦ ПУБЛИЧНОГО СЕРВИТУТА

Объект: «Строительство СТП 6/0,4 кВ с оборудованием учета э/э, КЛ 6 кВ, ВЛ 0,4 кВ; Реконструкция РУ 6 кВ ТП-1649 (замена ячеек 6 кВ), входящих в ЭСК ПС 110/35/6 кВ Окуловская, для электроснабжения садового дома по адресу: Пермский край, г. Пермь, Дзержинский район, садовое товарищество "Крона", уч. 4 (кад. номер зем. участка 59:01:0715076:5)»
Местоположение объекта: Пермский край, г. Пермь, Дзержинский район
Площадь земель или части земельного участка, кв.м.: 1460
Категория земель: земли населенных пунктов
Вид разрешенного использования земельного участка: -
Цель использования: под объекты инженерного оборудования электроснабжения

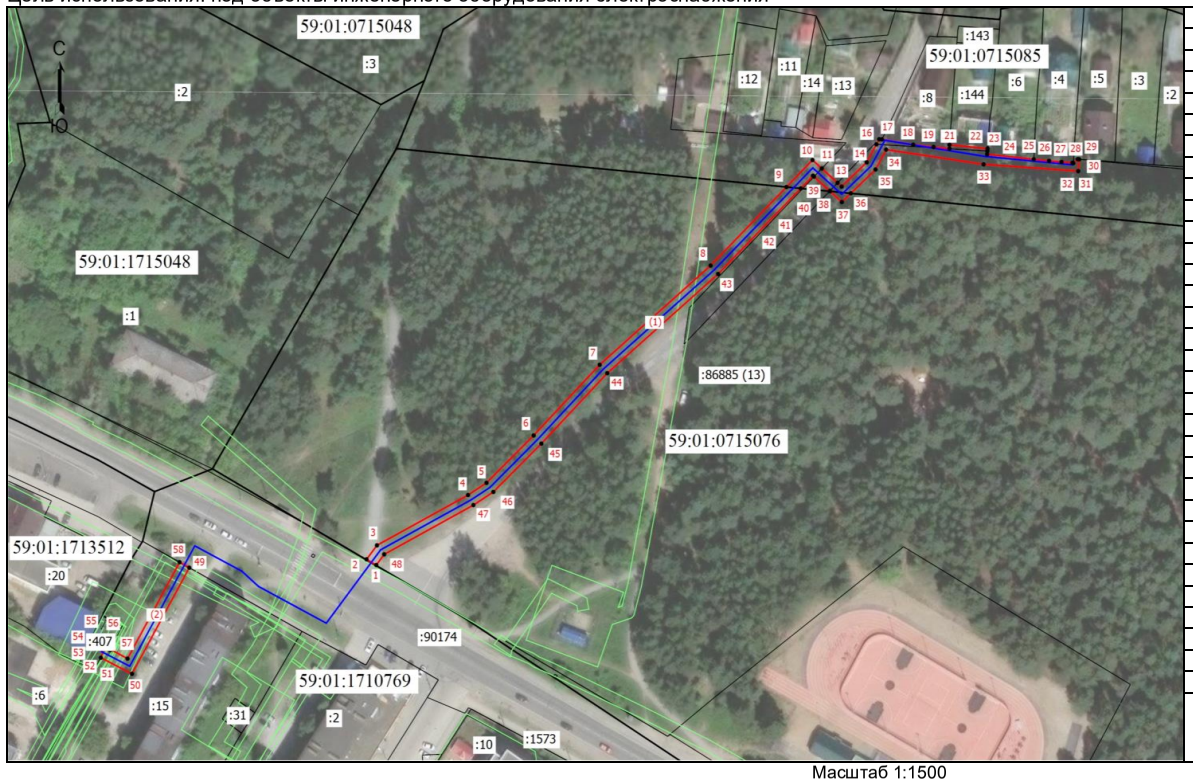

Масштаб 1:1500

Координаты характерных точек (МСК-59 , зона 2)					
№	X	Y	№	X	Y
1	521017,84	2225551,13	31	521158,98	2225806,50
2	521019,83	2225547,60	32	521154,88	2225806,13
3	521024,71	2225551,38	33	521157,25	2225771,76
4	521042,21	2225584,47	34	521162,36	2225736,37
5	521046,44	2225591,17	35	521155,44	2225732,49
6	521062,94	2225608,30	36	521147,15	2225723,52
7	521087,51	2225632,27	37	521144,13	2225720,26
8	521122,03	2225672,58	38	521147,86	2225715,98
9	521149,35	2225700,13	39	521147,96	2225715,87
10	521158,74	2225709,60	40	521152,96	2225710,14
11	521155,80	2225712,97	41	521153,28	2225709,77
12	521150,81	2225718,69	42	521148,86	2225705,32
13	521149,51	2225720,18	43	521119,10	2225675,31
14	521157,94	2225729,30	44	521084,60	2225635,02
15	521164,21	2225732,81	45	521060,08	2225611,10
16	521165,99	2225733,81	46	521043,28	2225593,66
17	521165,92	2225734,84	47	521038,71	2225586,41
18	521164,07	2225746,20	48	521021,56	2225554,00
19	521163,29	2225753,57	1	521017,84	2225551,13
20	521162,67	2225759,35	49	521016,93	2225483,20
21	521164,02	2225759,37	50	520980,01	2225462,38
22	521162,72	2225773,19	51	520985,61	2225451,10
23	521161,87	2225773,13	52	520989,22	2225452,75
24	521160,74	2225773,04	53	520988,86	2225453,41
25	521159,00	2225789,98	54	520988,59	2225453,90
26	521158,43	2225795,53	55	520988,27	2225454,46
27	521158,05	2225800,07	56	520988,46	2225454,73
28	521157,73	2225803,97	57	520985,28	2225460,76
29	521157,65	2225804,33	58	521018,83	2225479,69
30	521159,02	2225805,96	49	521016,93	2225483,20

Условные обозначения:

- Граница кадастрового квартала
- Граница земельного участка, согласно сведениям из ЕГРН
- Граница зоны с особыми условиями использования
- Граница публичного сервитута
- Граница сооружения, планируемого к строительству


59:01:0715076 - Номер кадастрового квартала
:144 - Кадастровый номер земельного участка
•1 - Обозначение новой характерной точки

Схема расположения границ публичного сервитута
для эксплуатации объекта электросетевого хозяйства

КЛ-6кВ КТП-6479 - сущ.КЛ-6кВ ф.Кирпичный К2, КЛ-6кВ КТП-6479 - сущ.КЛ-6кВ ф.Кирпичный К3

(наименование объекта)

План границ объекта

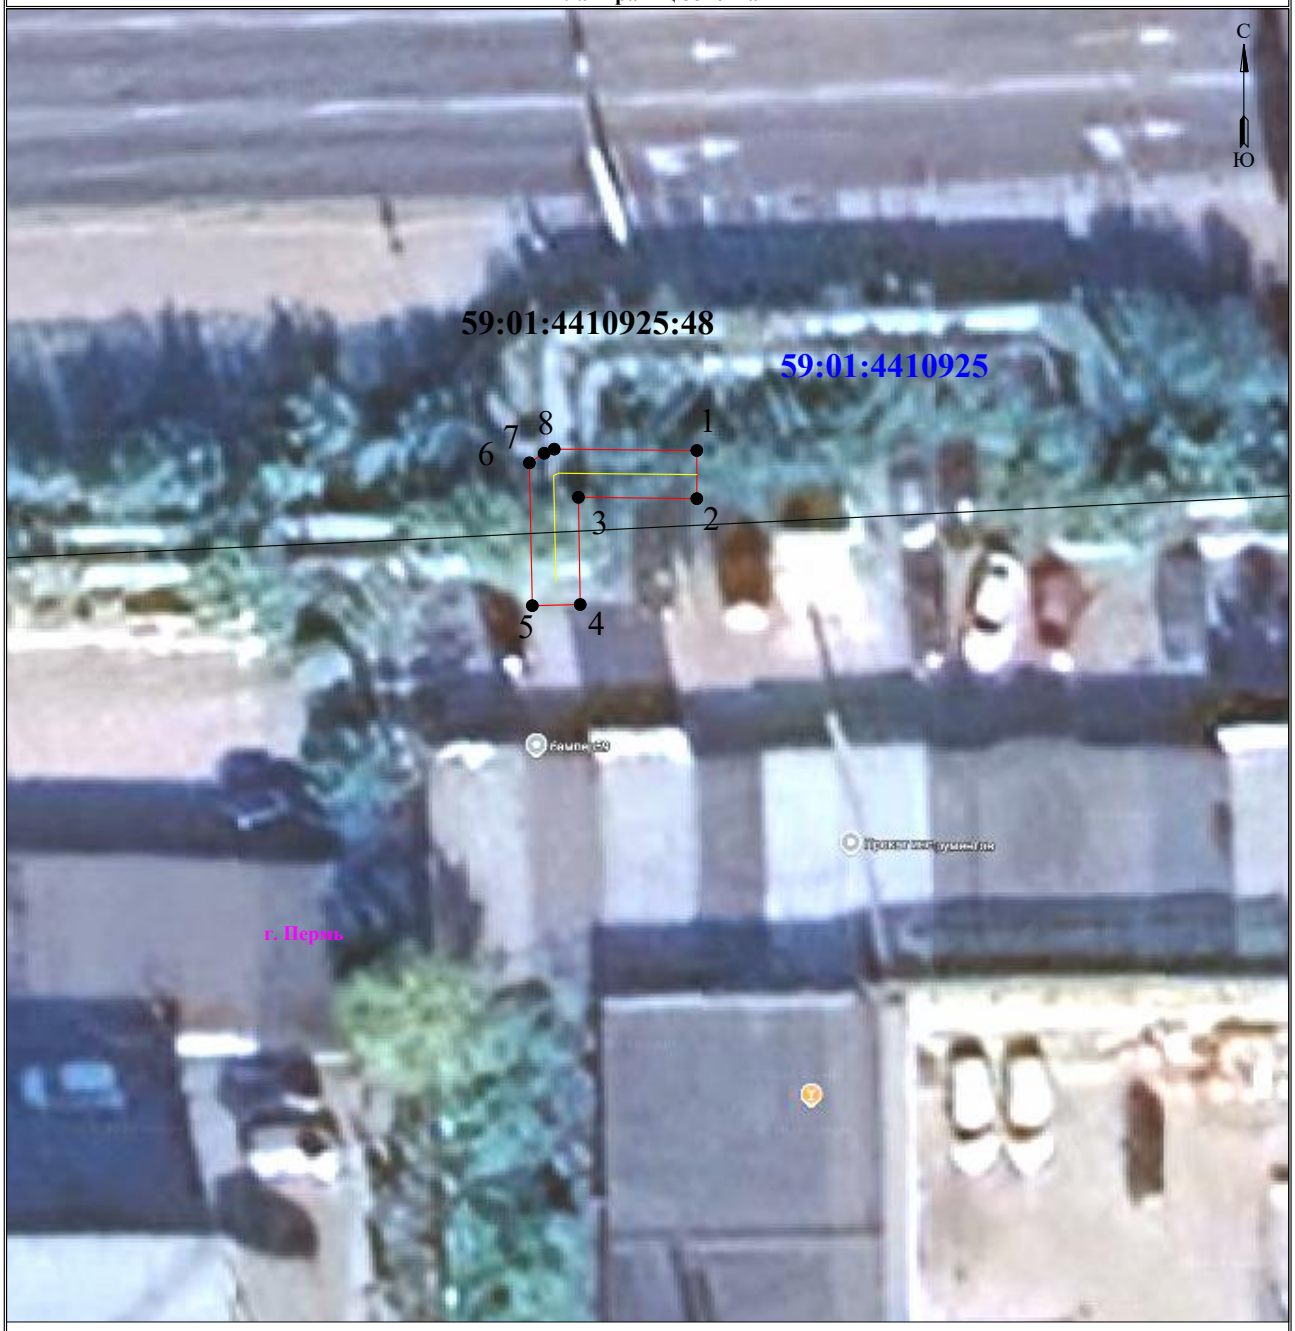

Используемые условные знаки и обозначения:

Масштаб 1:200

- 1 — обозначение характерной точки границы устанавливаемого публичного сервитута
- границы земельных участков, попадающих в зону публичного сервитута
- граница кадастрового квартала
- 59:01:2010331 — номер кадастрового квартала
- :123 — кадастровый номер земельного участка
- г. Пермь — наименование населенного пункта
- ось линии, контур объекта
- граница устанавливаемого публичного сервитута


Схема расположения границ публичного сервитута для эксплуатации объекта электросетевого хозяйства

КЛ-6кВ ПС Плеханова - РП-12

(наименование объекта)

План границ объекта

Обзорная схема границ объекта

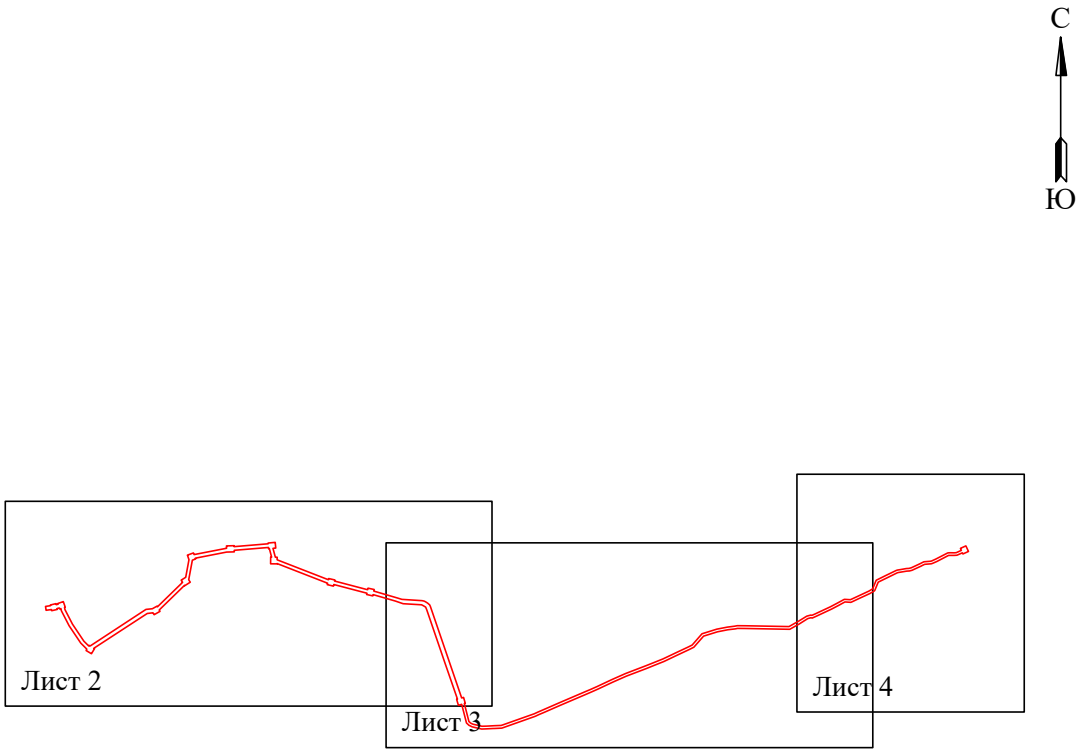

Условные обозначения:


- граница устанавливаемого публичного сервитута

Схема расположения границ публичного сервитута
для эксплуатации объекта электросетевого хозяйства

КЛ-6кВ ПС Плеханова - РП-12

(наименование объекта)

План границ объекта

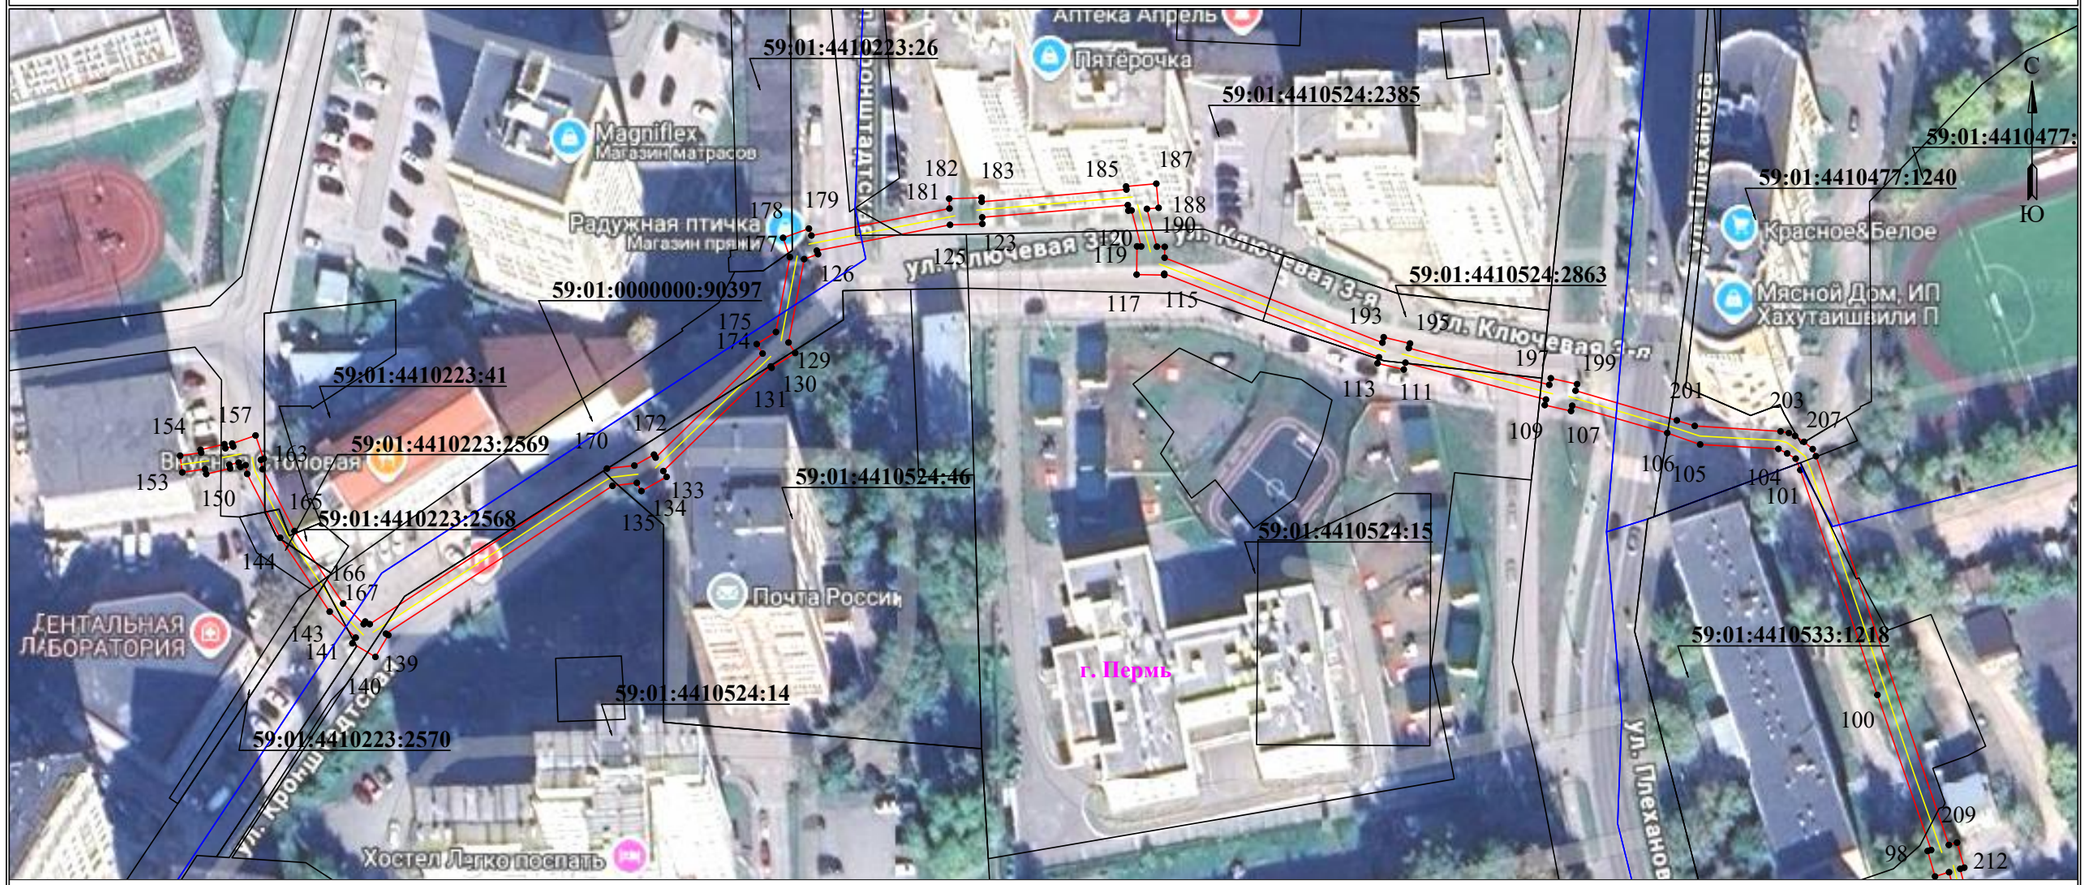

Масштаб 1:1000

Лист 2 из 4

Используемые условные знаки и обозначения:


- ● 1 — обозначение характерной точки границы устанавливаемого публичного сервитута
- границы земельных участков, попадающих в зону публичного сервитута
- граница кадастрового квартала
- 59:01:3810290 — номер кадастрового квартала
- граница устанавливаемого публичного сервитута
- г. Пермь — наименование населенного пункта
- ось линии, контур объекта

Схема расположения границ публичного сервитута
для эксплуатации объекта электросетевого хозяйства

КЛ-6кВ ПС Плеханова - РП-12

(наименование объекта)

План границ объекта

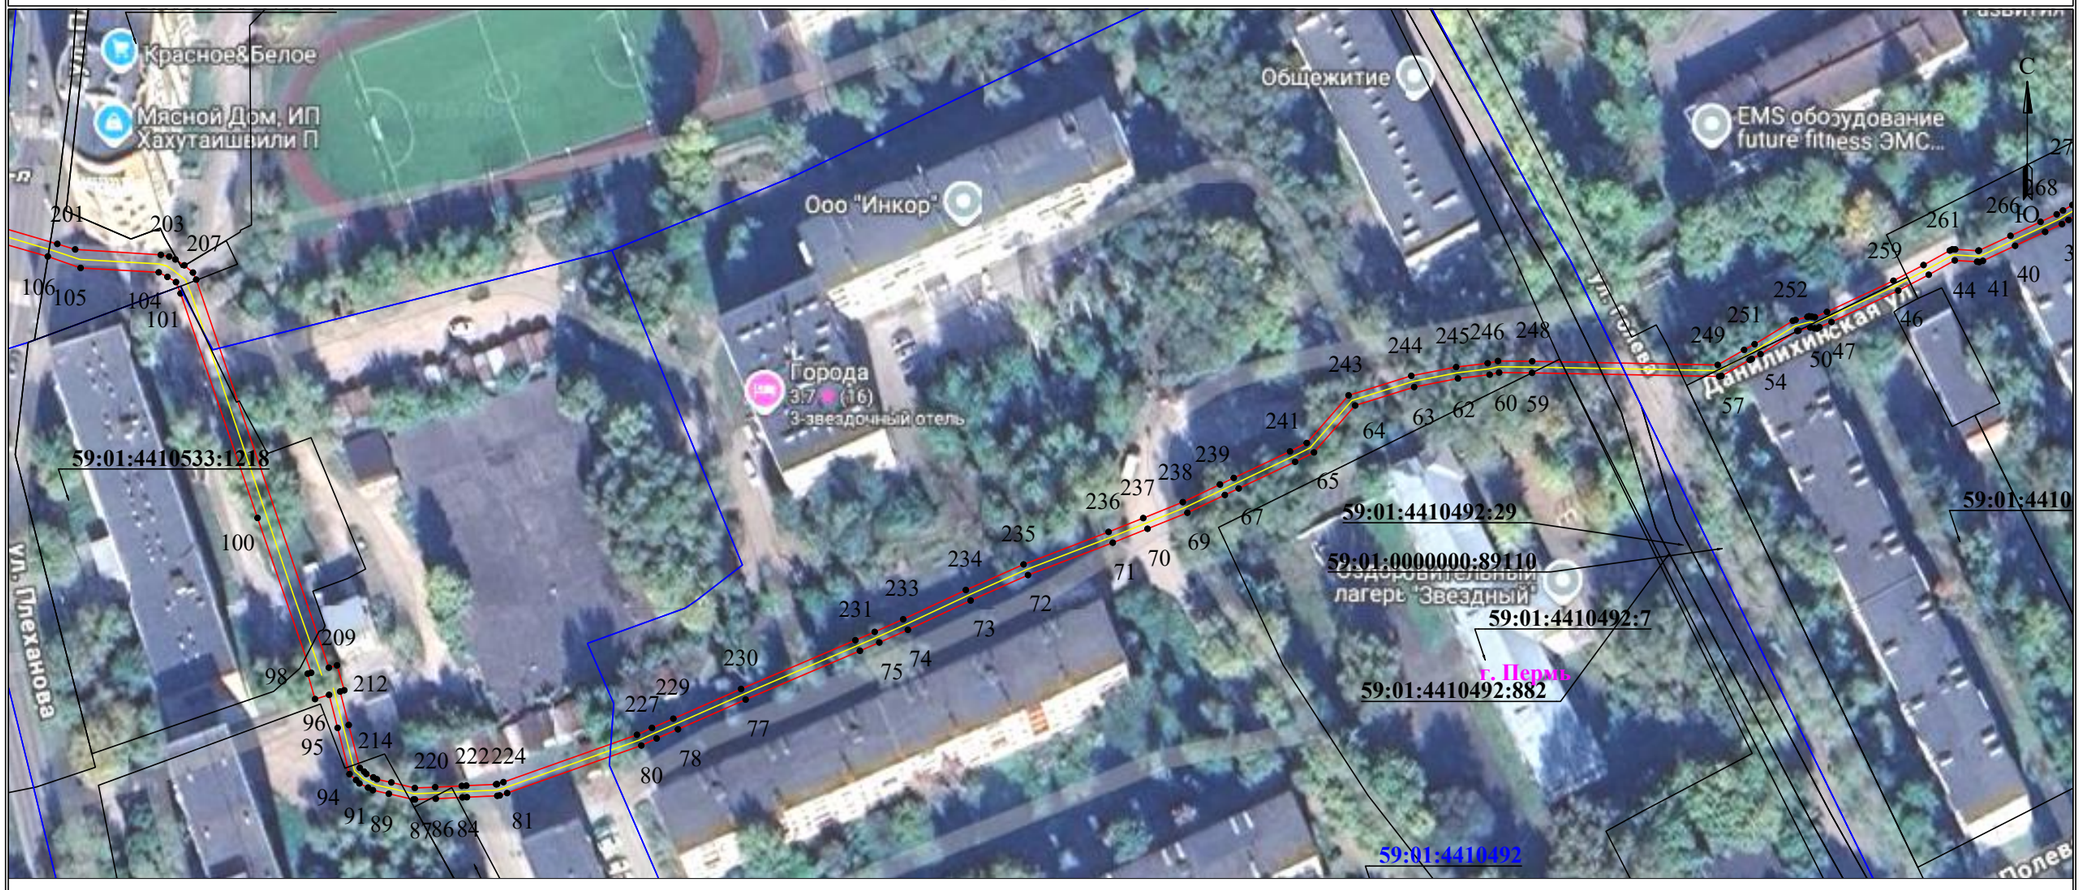

Масштаб 1:1000

Лист 3 из 4

Используемые условные знаки и обозначения:


- ● 1 — обозначение характерной точки границы устанавливаемого публичного сервитута
- граница устанавливаемого публичного сервитута
- границы земельных участков, попадающих в зону публичного сервитута
- наименование населенного пункта
- граница кадастрового квартала
- ось линии, контур объекта
- 59:01:3810290 — номер кадастрового квартала

Схема расположения границ публичного сервитута для эксплуатации объекта электросетевого хозяйства

КЛ-6кВ ПС Плеханова - РП-12

(наименование объекта)

План границ объекта

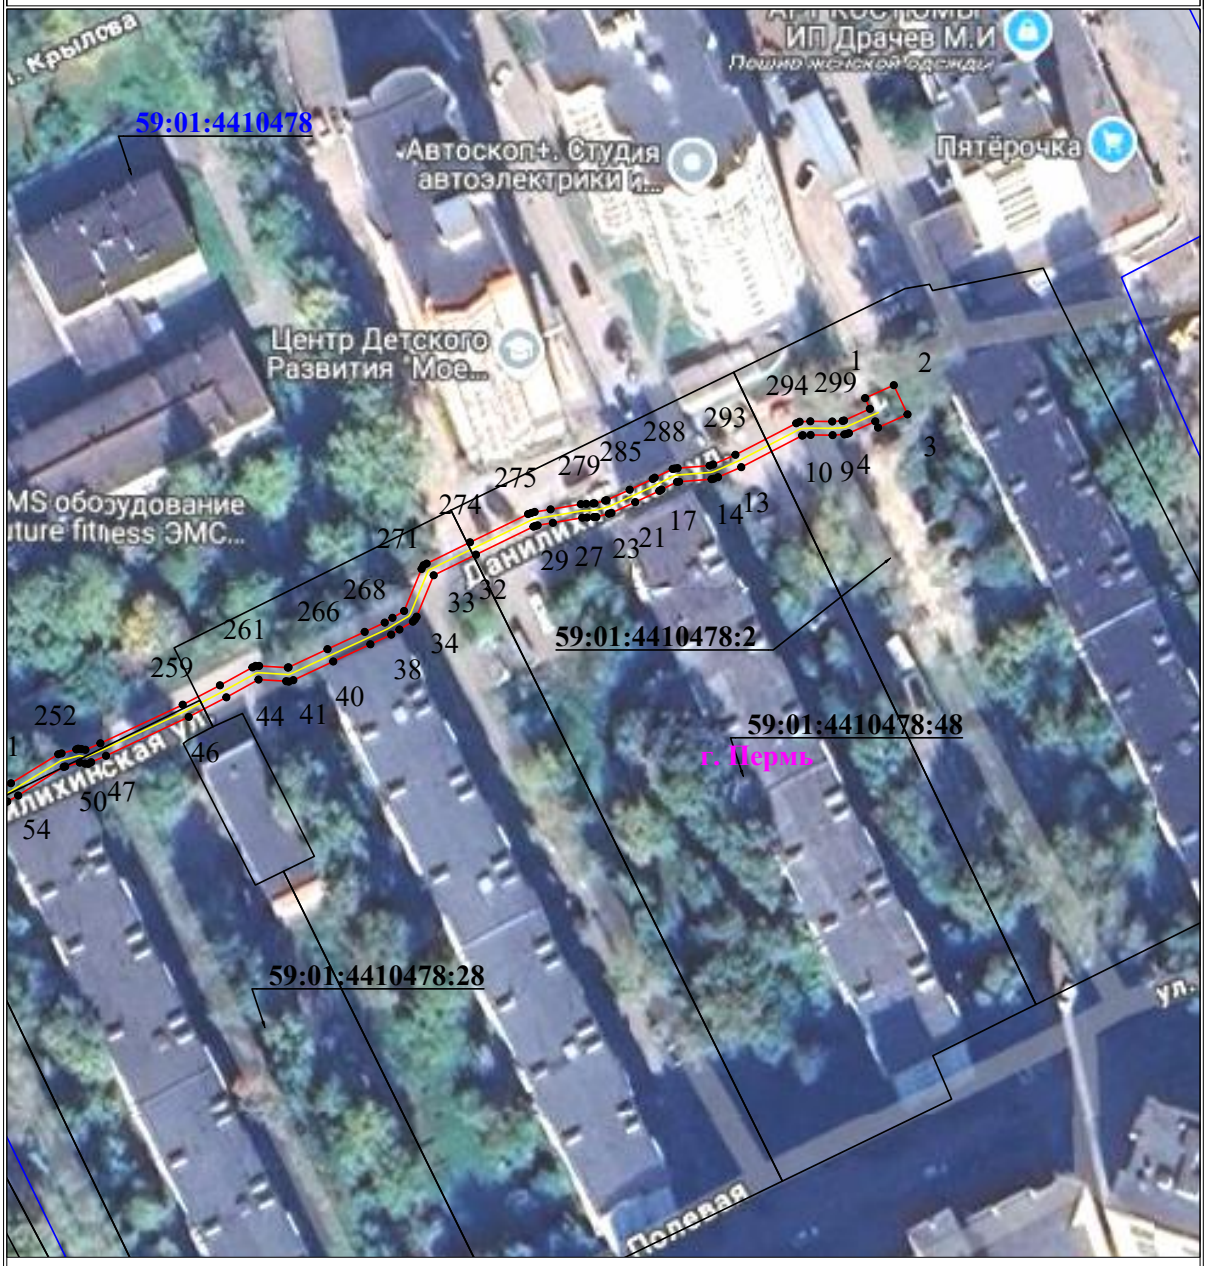

Используемые условные знаки и обозначения:

Масштаб 1:1000


Лист 4 из 4

- 1 — **обозначение характерной точки границы устанавливаемого публичного сервитута**
- **границы земельных участков, попадающих в зону публичного сервитута**
- **граница кадастрового квартала**
- 59:01:3810290 — **номер кадастрового квартала**
- **граница устанавливаемого публичного сервитута**
- г. Пермь — **наименование населенного пункта**
- **ось линии, контур объекта**

Схема расположения границ публичного сервитута для эксплуатации объекта электросетевого хозяйства

КЛ-6кВ РП-75 - РУ 6кВ ПН-23, КЛ-6кВ ТП-5105 - РУ 6кВ ПН-23, КЛ-6кВ ТП-5235 - РУ 6кВ ПН-23

(наименование объекта)

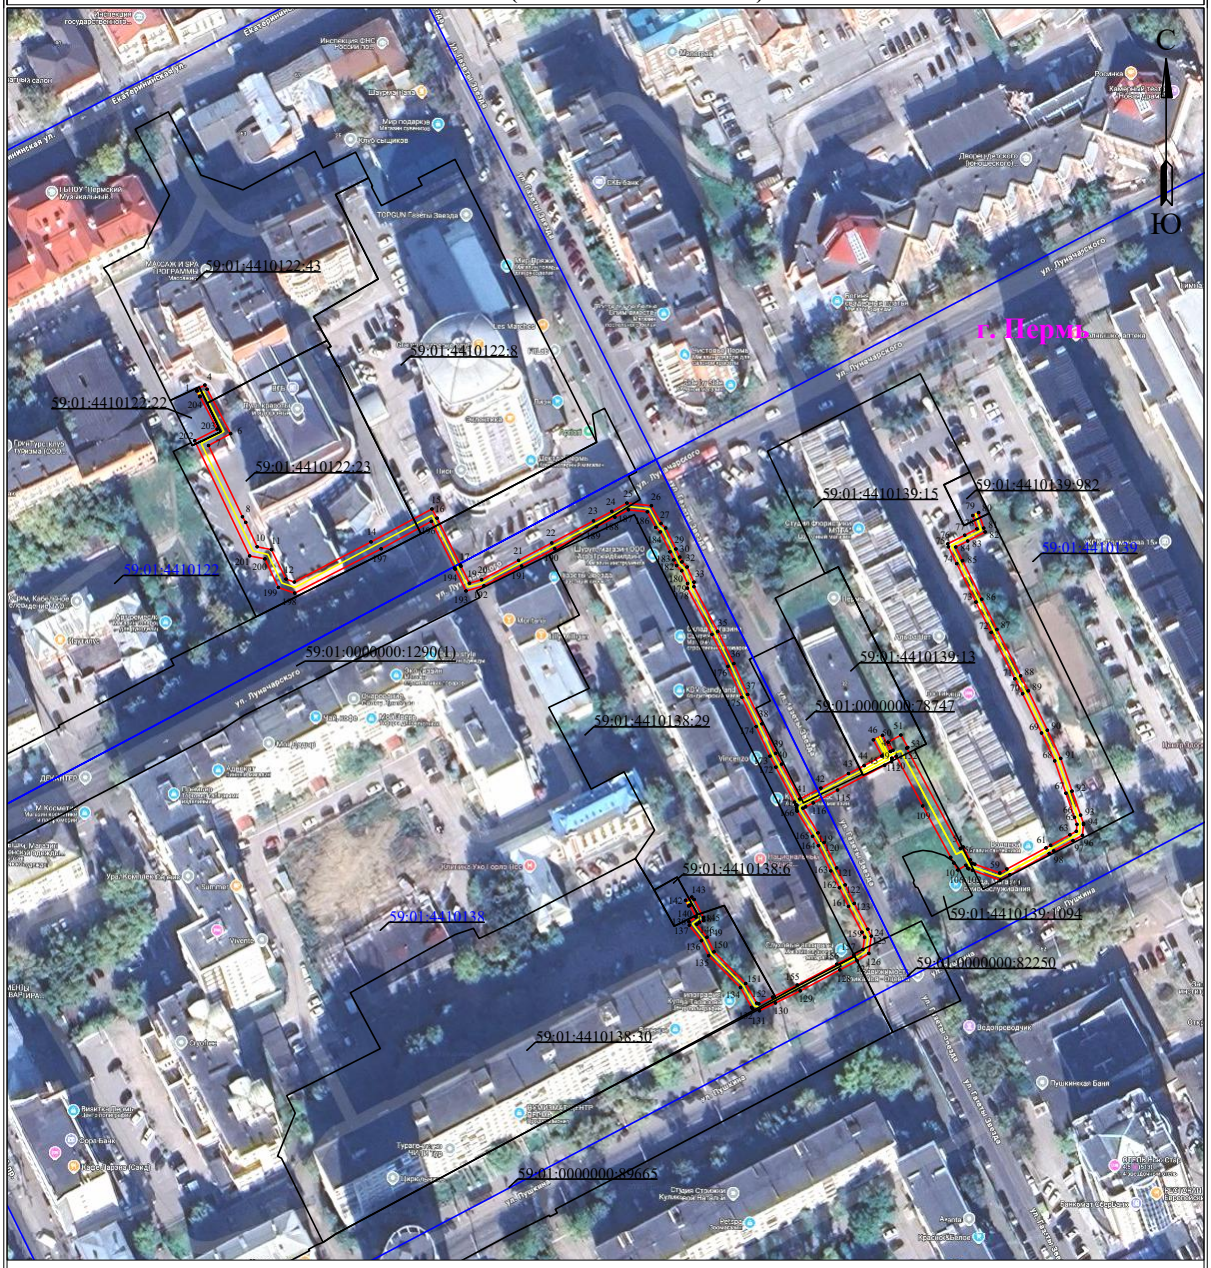

Масштаб 1:2000

Используемые условные знаки и обозначения:


- ●1 - обозначение характерной точки границы устанавливаемого публичного сервитута
- граница устанавливаемого публичного сервитута
- границы земельных участков, попадающих в зону публичного сервитута
- г. Пермь - наименование населенного пункта
- граница кадастрового квартала
- ось линии, контур объекта
- 59:01:3810290 - номер кадастрового квартала

Схема расположения границ публичного сервитута

для эксплуатации объекта электросетевого хозяйства

КЛ-6кВ БКТП-1743 - ТП-1570 №21 РП-76, КЛ-6кВ БКТП-1743 - ТП-1708

(наименование объекта)

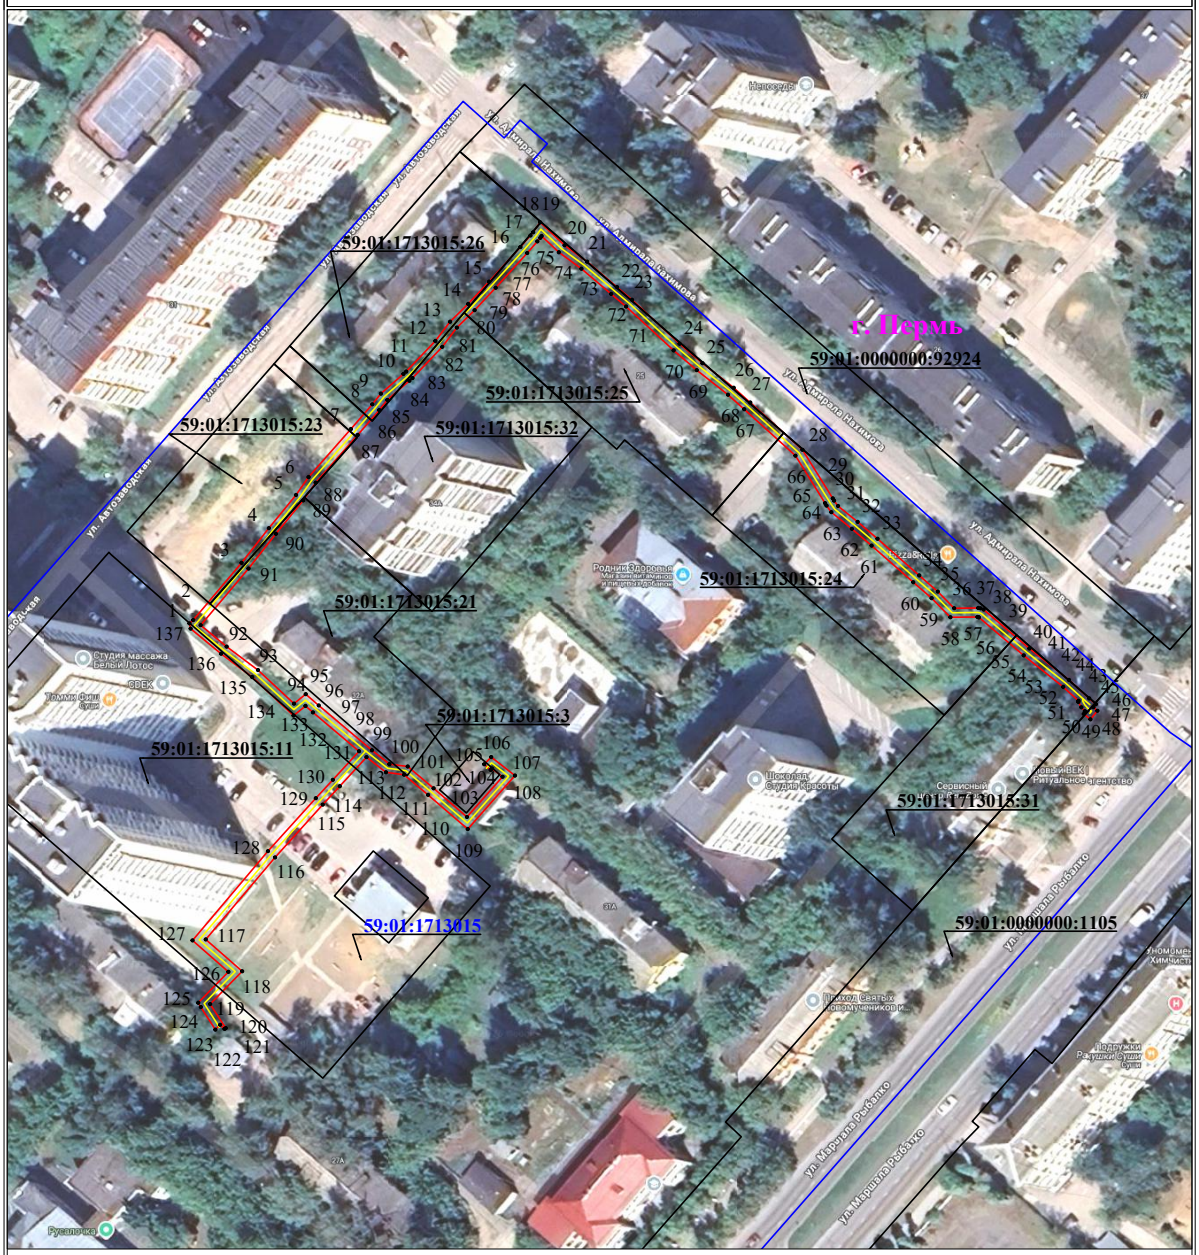

Масштаб 1:1500


Используемые условные знаки и обозначения:

- ●1 - обозначение характерной точки границы устанавливаемого публичного сервитута
- граница устанавливаемого публичного сервитута
- границы земельных участков, попадающих в зону публичного сервитута
- г. Пермь - наименование населенного пункта
- граница кадастрового квартала
- ось линии, контур объекта
- 59:01:3810290 - номер кадастрового квартала

Схема расположения границ публичного сервитута
для эксплуатации объекта электросетевого хозяйства

КЛ-6кВ КТП-2385 - оп.№6 ВЛ-6кВ Стрелка-1 ПС Ива

(наименование объекта)

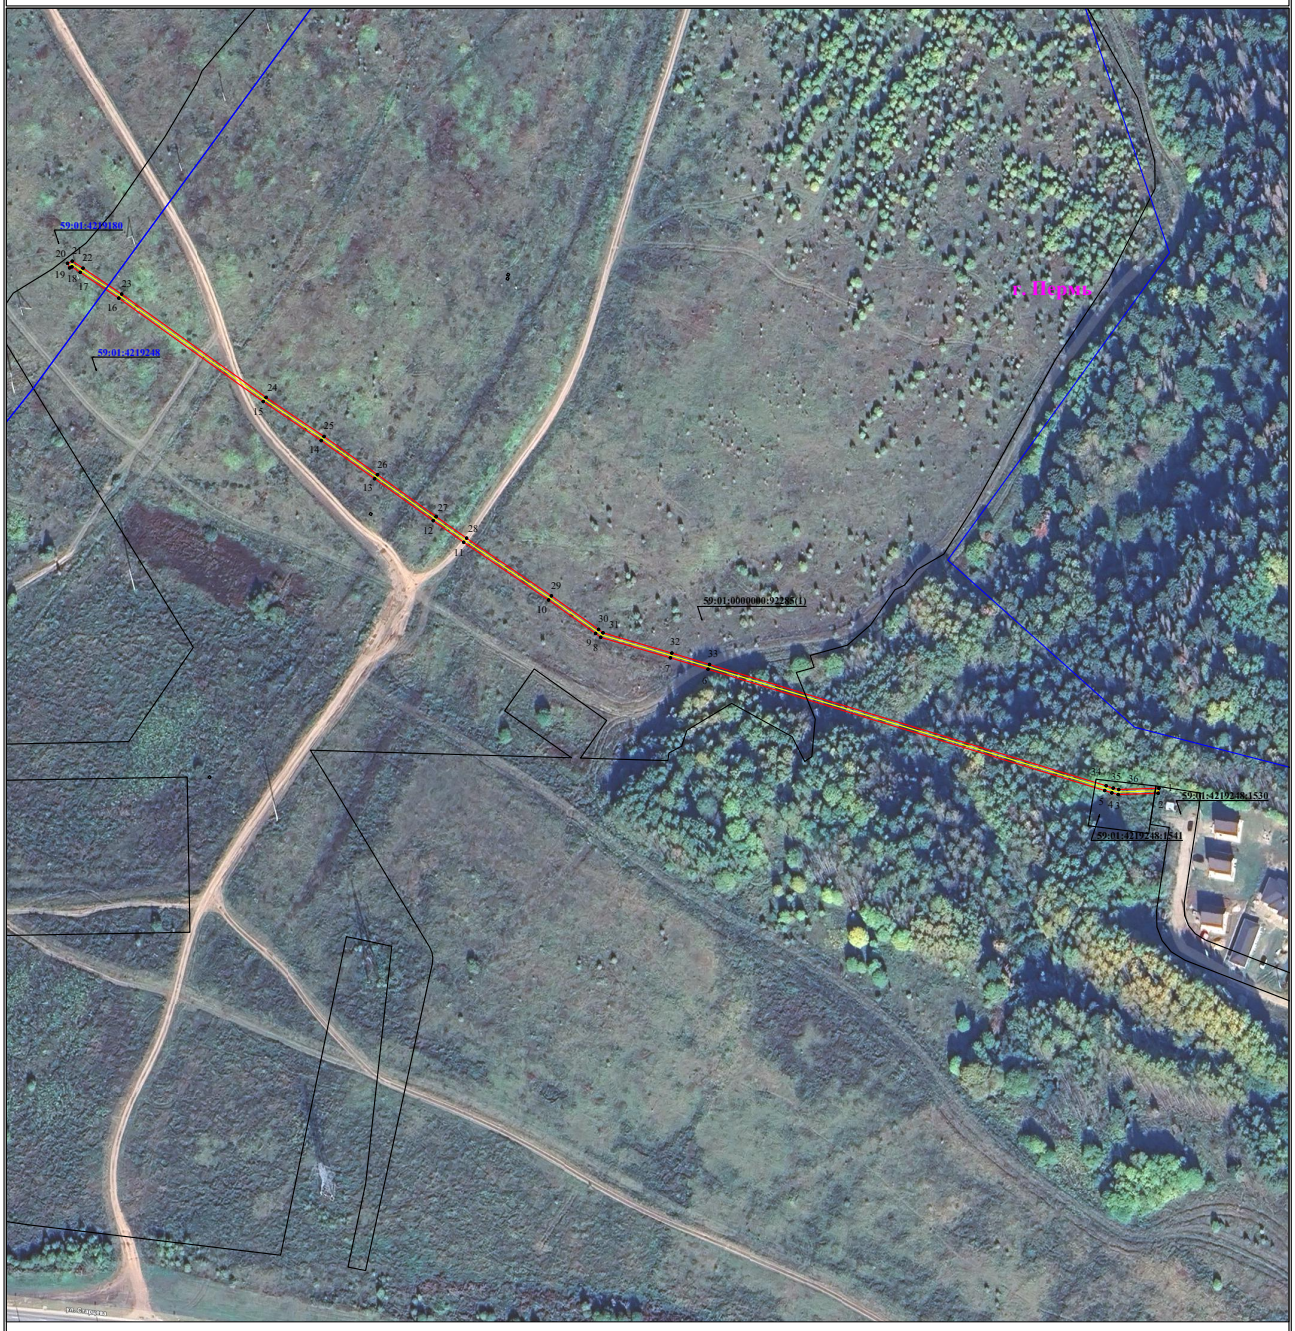

Используемые условные знаки и обозначения:

Масштаб 1:2000

- 1 — **обозначение характерной точки границы устанавливаемого публичного сервитута**
- **границы земельных участков, попадающих в зону публичного сервитута**
- **граница кадастрового квартала**
- 59:01:3810290 — **номер кадастрового квартала**
- **граница устанавливаемого публичного сервитута**
- г. Пермь — **наименование населенного пункта**
- **ось линии, контур объекта**

Схема расположения границ публичного сервитута
для эксплуатации объекта электросетевого хозяйства

КЛ-6кВ ТП-1881 - БКТП-0829, КЛ-6кВ ТП-1724 - БКТП-0829, КЛ-6кВ БКТП-0829 - СМ 1 в сторону ТП-1614

(наименование объекта)


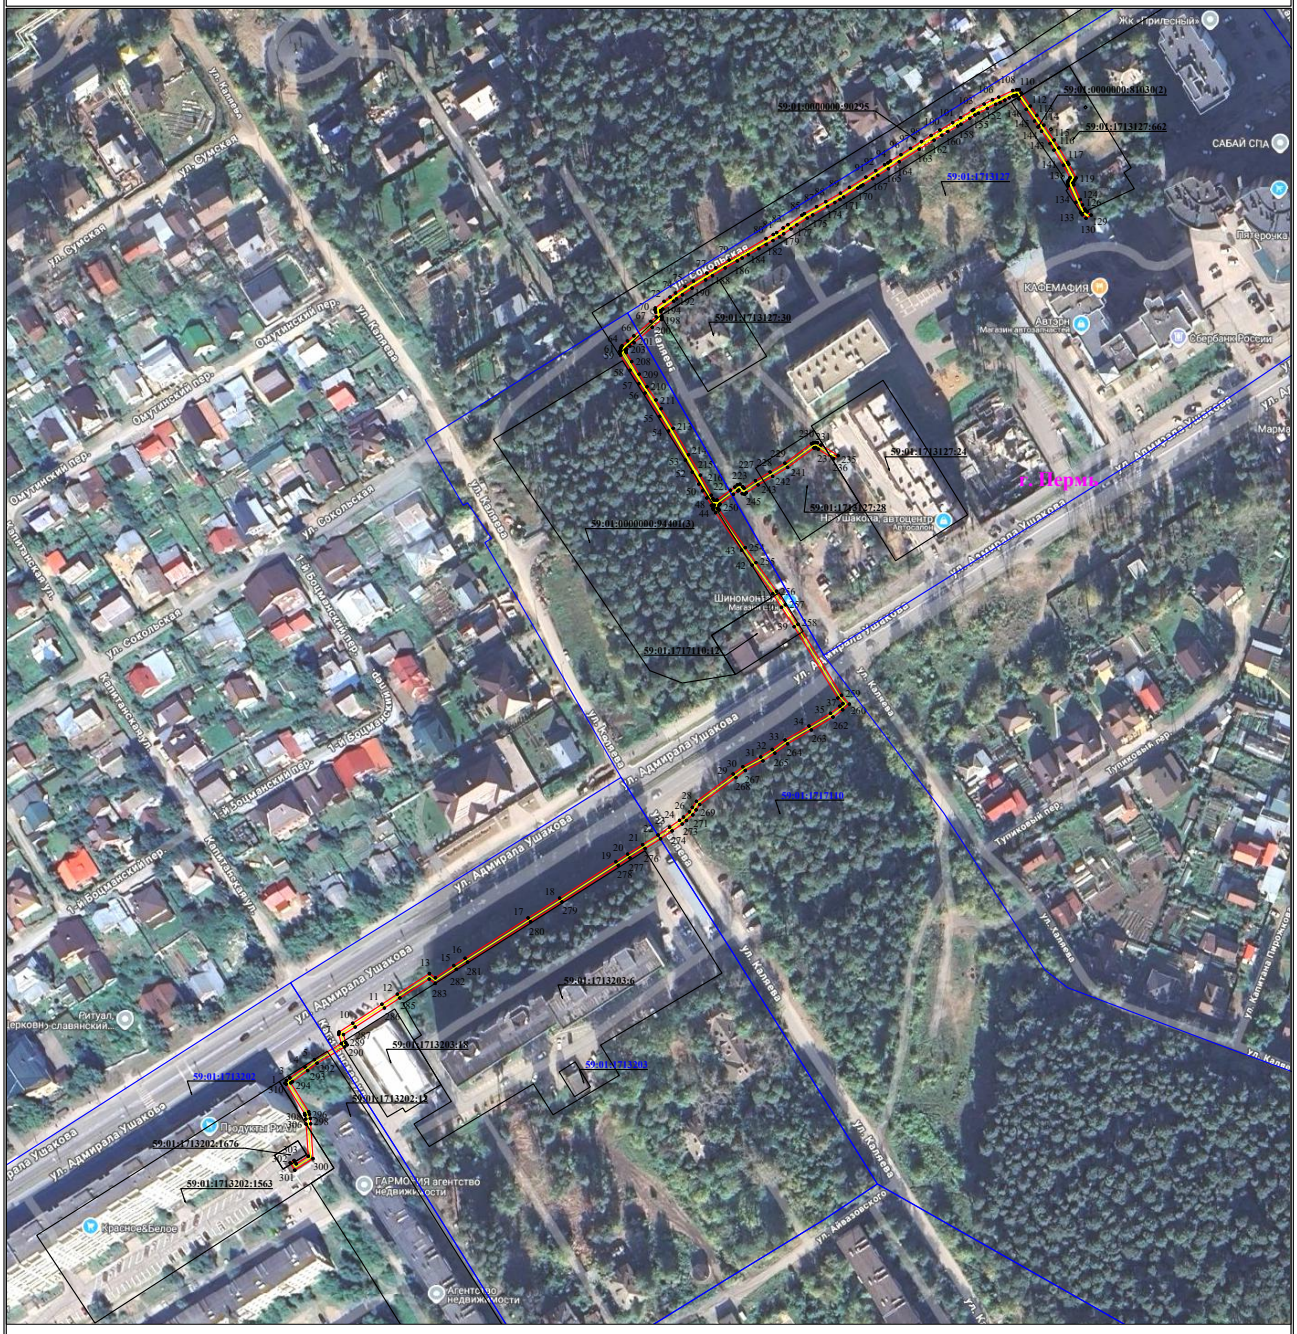

г. Пермь
ул. Адмирала Ушакова
ул. Сокольская
ул. Калинина
ул. Сумская
ул. Колтовая
ул. Кавказского
59:01:1713127:662
59:01:1713127:30
59:01:1713127:24
59:01:1713127:28
59:01:1713203:6
59:01:1713203:15
59:01:1713202:1563
59:01:1713202:1676
59:01:1713202:13
59:01:1713203:18
59:01:1713127:7
59:01:1713127:10
59:01:1713127:10
59:01:1713127:10

Схема расположения границ публичного сервитута для эксплуатации объекта электросетевого хозяйства

КЛ-0,4кВ д/с Судозаводская,26 ТП-1510, КЛ-0,4кВ д/с Судозаводская,26 ТП-1625

(наименование объекта)

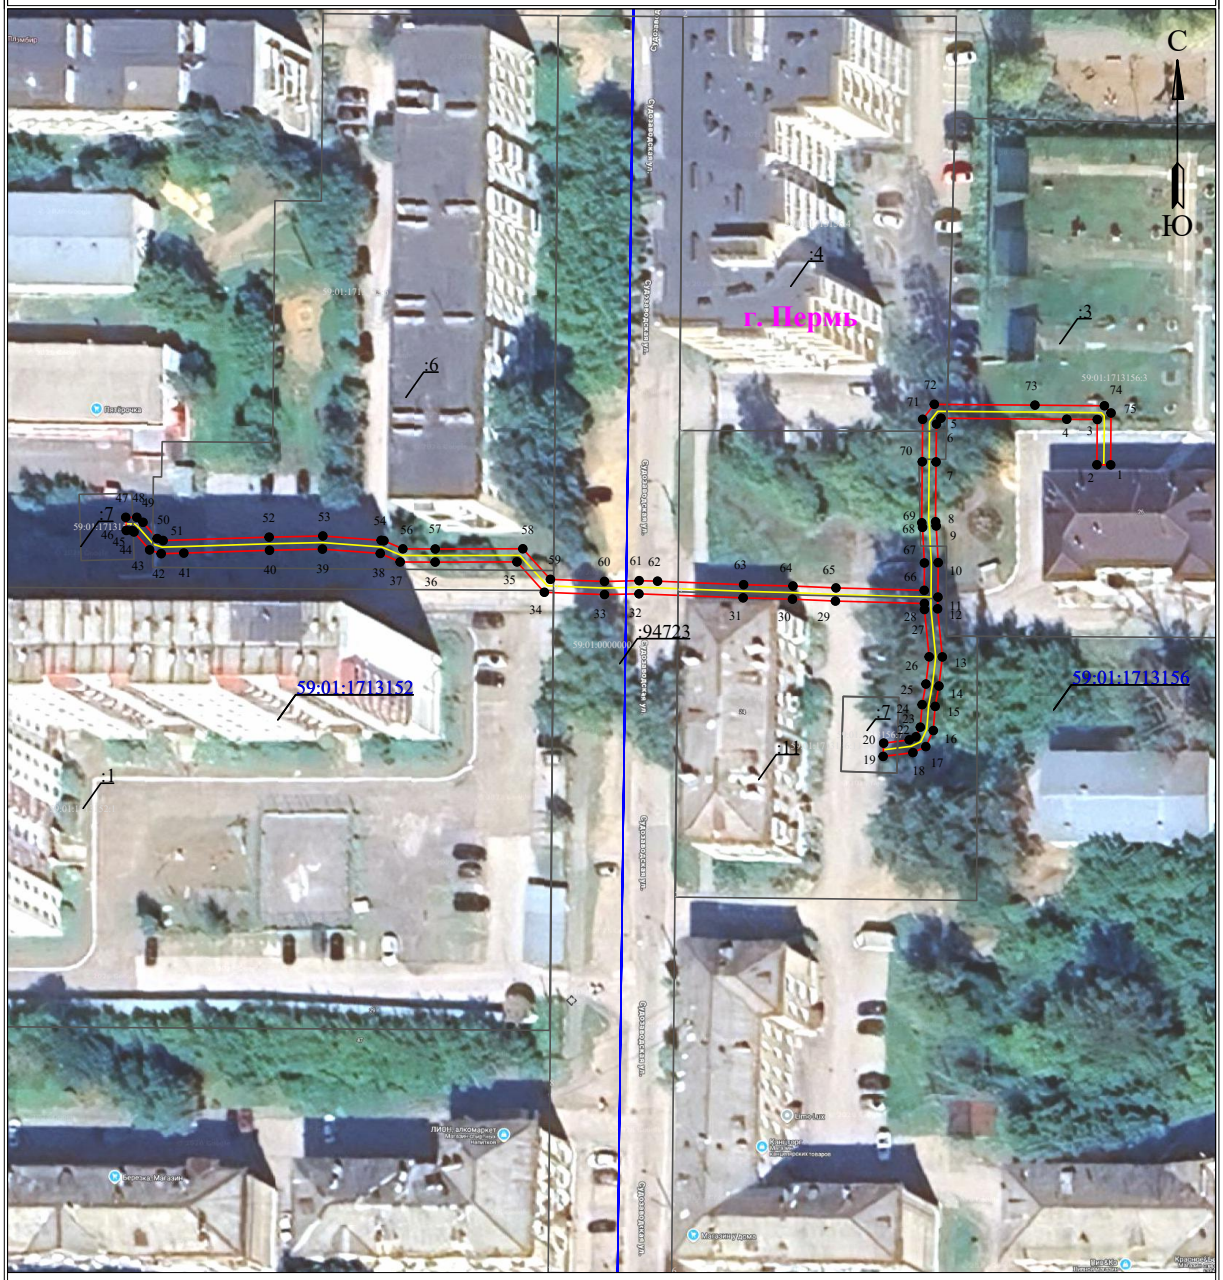

Масштаб 1:1000


Используемые условные знаки и обозначения:

- ● 1 - обозначение характерной точки границы устанавливаемого публичного сервитута
- ——— - границы земельных участков, попадающих в зону публичного сервитута
- ——— - граница кадастрового квартала
- 59:01:3810290 - номер кадастрового квартала
- ——— - граница устанавливаемого публичного сервитута
- г. Пермь - наименование населенного пункта
- ——— - ось линии, контур объекта

Схема расположения границ публичного сервитута для эксплуатации объекта электросетевого хозяйства

КЛ-6кВ ТП-0499 1С - БКТП-7496, КЛ-6кВ ТП-0499 2С - СМ1 в сторону ТП-0303, КЛ-6кВ ТП-0499 2С - СМ2 в сторону ТП-0344

(наименование объекта)

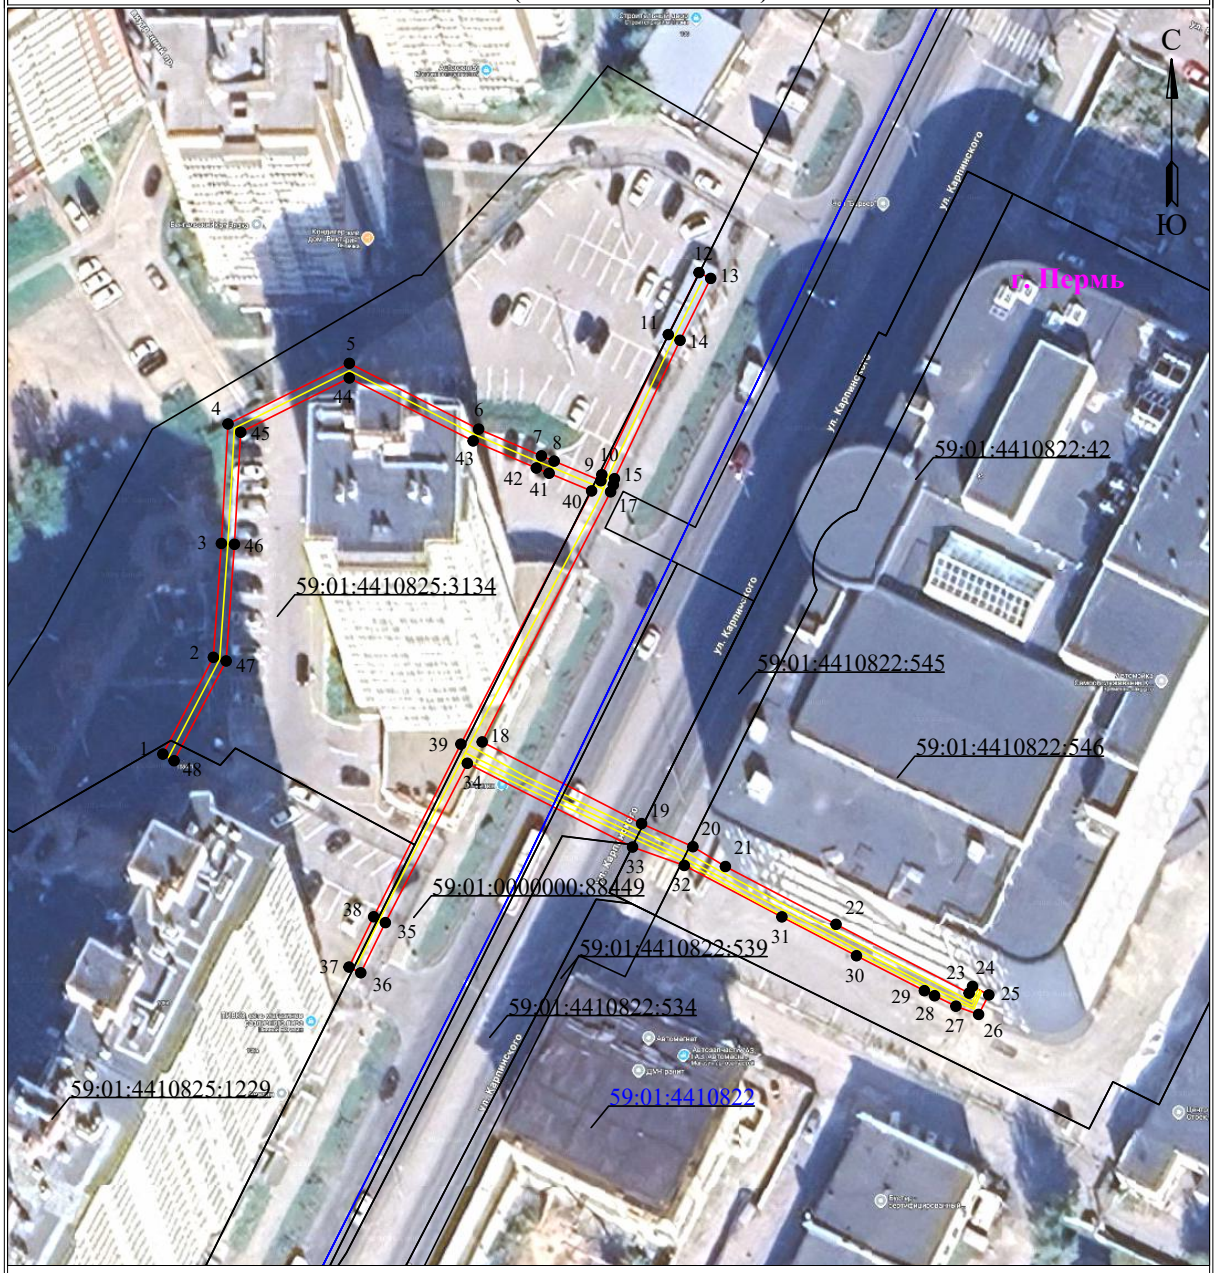


Масштаб 1:1000

Используемые условные знаки и обозначения:

- 1 - обозначение характерной точки границы устанавливаемого публичного сервитута
- границы земельных участков, попадающих в зону публичного сервитута
- граница кадастрового квартала
- 59:01:3810290 - номер кадастрового квартала
- граница устанавливаемого публичного сервитута
- г. Пермь - наименование населенного пункта
- ось линии, контур объекта

Схема расположения границ публичного сервитута
для эксплуатации объекта электросетевого хояйства
КЛ-10кВ ПС Краснова 1С - ТП-6279 - ТП-6264, КЛ-10кВ ПС Краснова 2С - ТП-6279 2С

(наименование объекта)

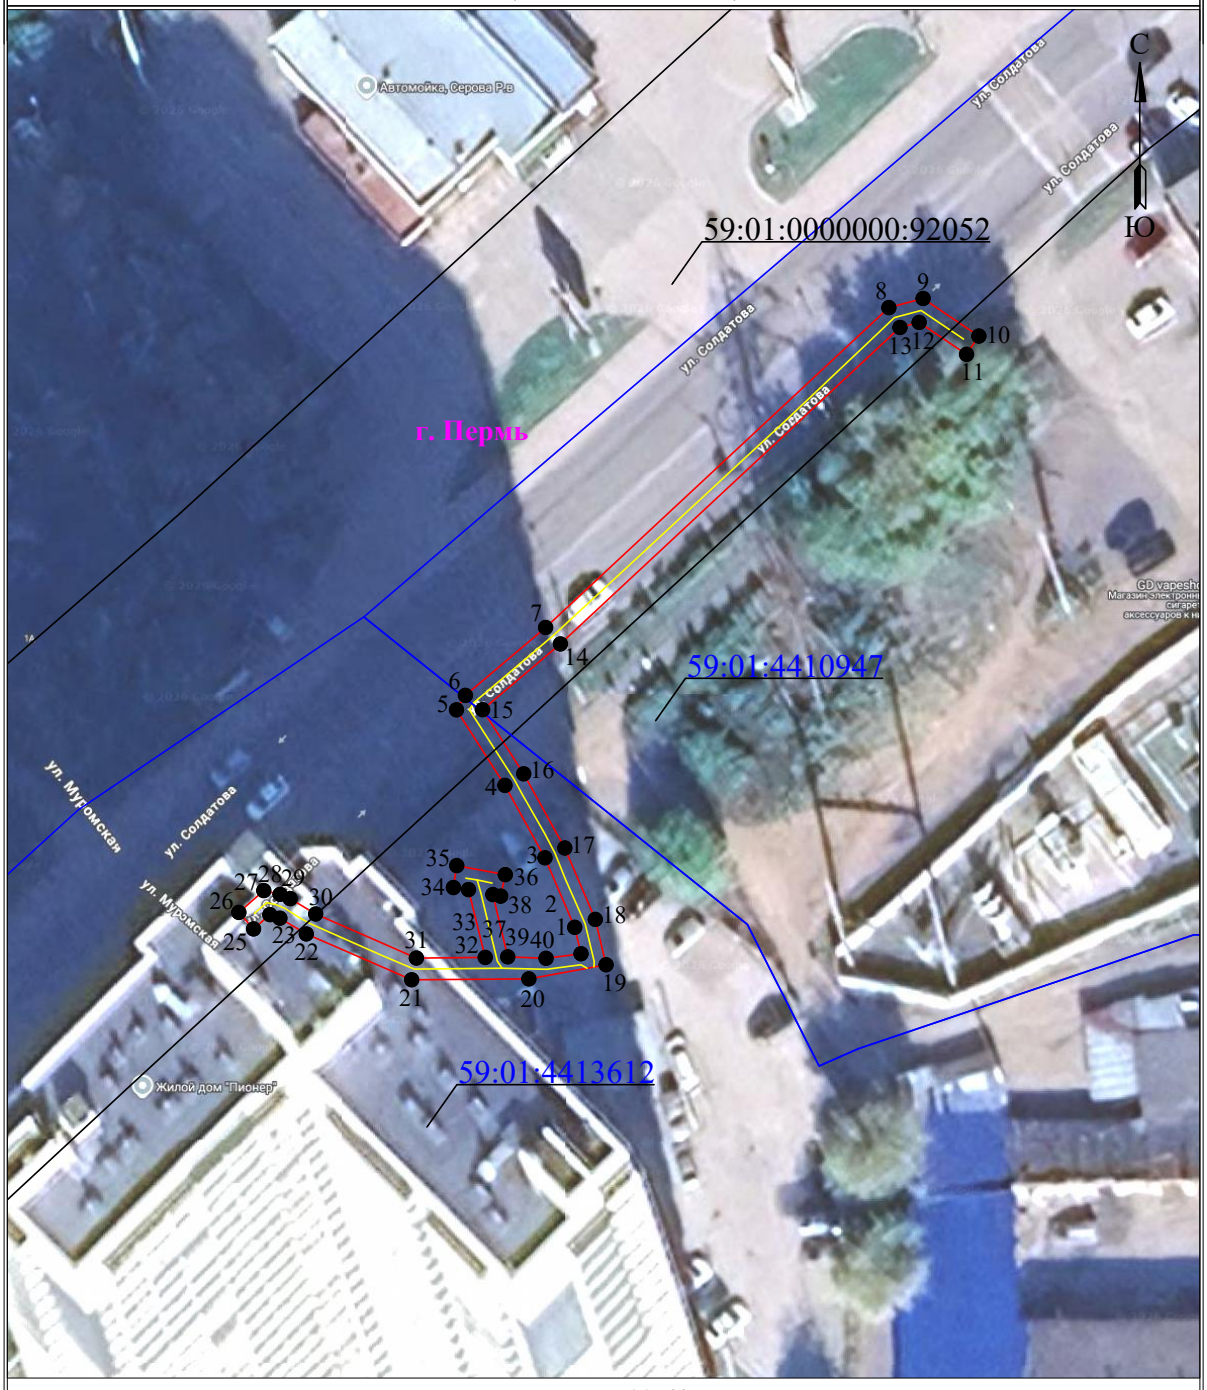

Масштаб 1:500

Используемые условные знаки и обозначения:


- 1 - обозначение характерной точки границы устанавливаемого публичного сервитута
- граница устанавливаемого публичного сервитута
- границы земельных участков, попадающих в зону публичного сервитута
- г. Пермь - наименование населенного пункта
- граница кадастрового квартала
- ось линии, контур объекта
- 59:01:3810290 - номер кадастрового квартала

Схема расположения границ публичного сервитута
для эксплуатации объекта электросетевого хояйства

КЛ-6кВ БКТП-7599: 1С- БКТП-7598 1С, 2С- БКТП-7598 2С; КЛ-6кВ БКТП-7575: 1С- БКТП-7599 1С, 2С- БКТП-7599 2С; КЛ-6кВ БКТП-7598: 1С- БКТП-7600 1С, 2С- БКТП-7600 2С, 2С-СМ в ст. ТП-7151; КЛ-6кВ БКТП-7600: 1С- ТП-7151, 2С- ТП-7233 2С

(наименование объекта)

Обзорная схема границ объекта

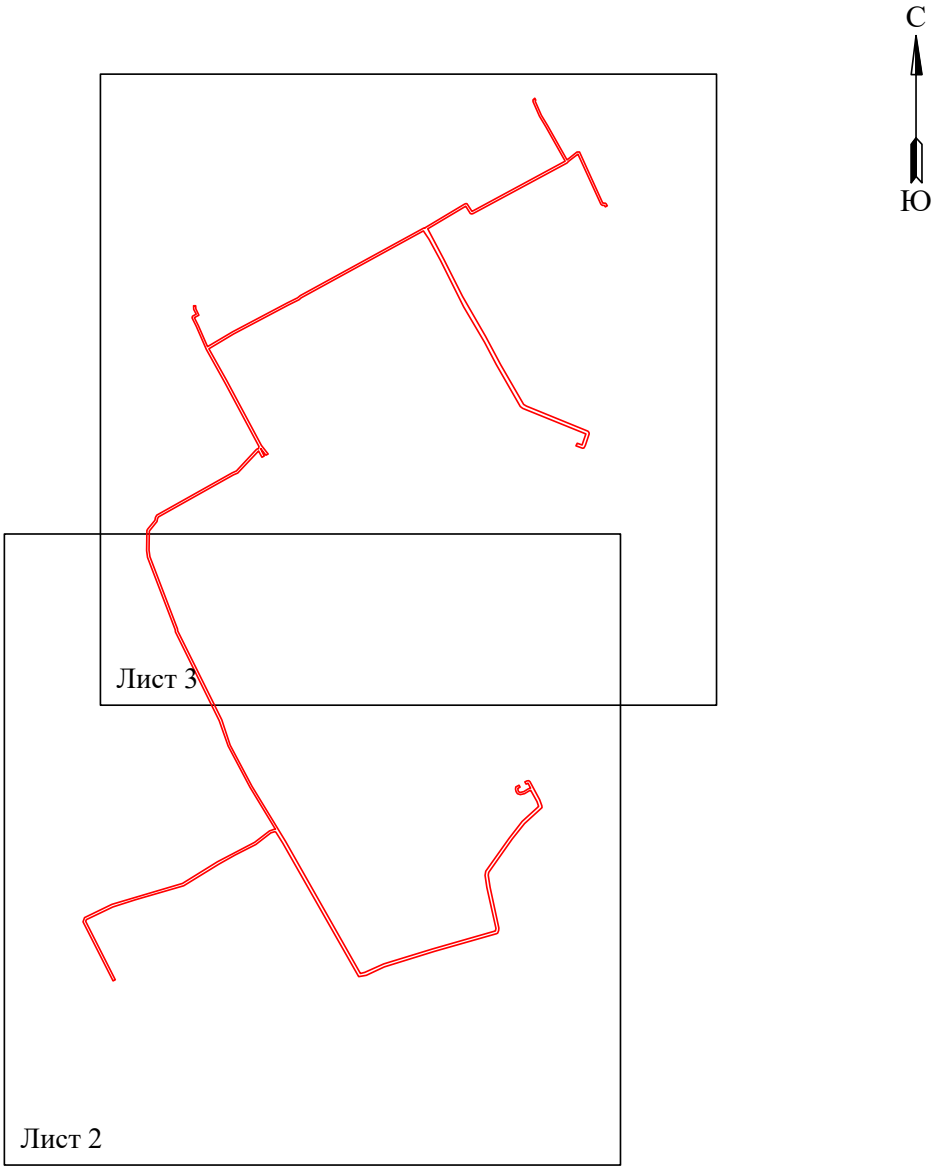

Лист 1 из 3


Условные обозначения:

- граница устанавливаемого публичного сервитута

Схема расположения границ публичного сервитута
для эксплуатации объекта электросетевого хозяйства

КЛ-6кВ БКТП-7599: 1С- БКТП-7598 1С, 2С- БКТП-7598 2С; КЛ-6кВ БКТП-7575: 1С- БКТП-7599 1С, 2С- БКТП-7599 2С; КЛ-6кВ БКТП-7598: 1С- БКТП-7600 1С, 2С- БКТП-7600 2С, 2С-СМ в ст. ТП-7151; КЛ-6кВ БКТП-7600: 1С- ТП-7151, 2С- ТП-7233 2С

(наименование объекта)

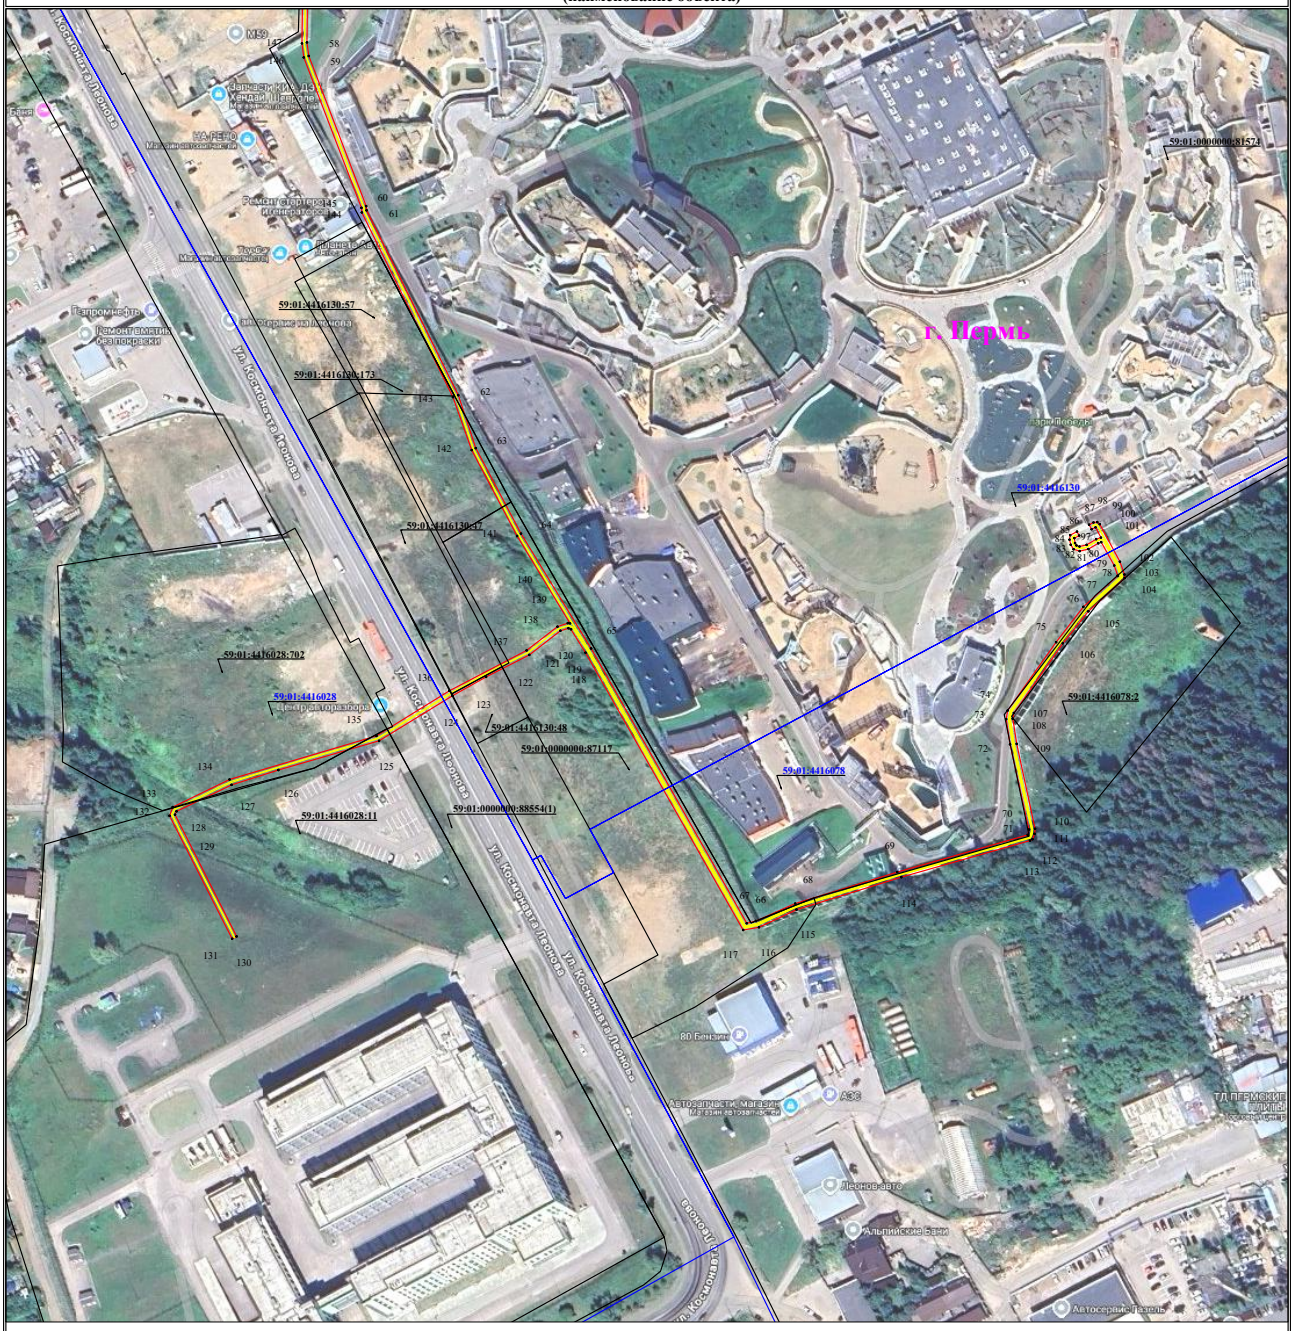

Используемые условные знаки и обозначения:


Масштаб 1:2000 **Лист 2 из 3**

- ● 1 — **обозначение характерной точки границы устанавливаемого публичного сервитута**
- **границы земельных участков, попадающих в зону публичного сервитута**
- **граница кадастрового квартала**
- 59:01:3810290 — **номер кадастрового квартала**
- **граница устанавливаемого публичного сервитута**
- г. Пермь — **наименование населенного пункта**
- **ось линии, контур объекта**

Схема расположения границ публичного сервитута
для эксплуатации объекта электросетевого хозяйства

КЛ-6кВ БКТП-7599: 1С- БКТП-7598 1С, 2С- БКТП-7598 2С; КЛ-6кВ БКТП-7575: 1С- БКТП-7599 1С, 2С- БКТП-7599 2С; КЛ-6кВ БКТП-7598: 1С- БКТП-7600 1С, 2С- БКТП-7600 2С, 2С-СМ в ст. ТП-7151; КЛ-6кВ БКТП-7600: 1С- ТП-7151, 2С- ТП-7233 2С

(наименование объекта)

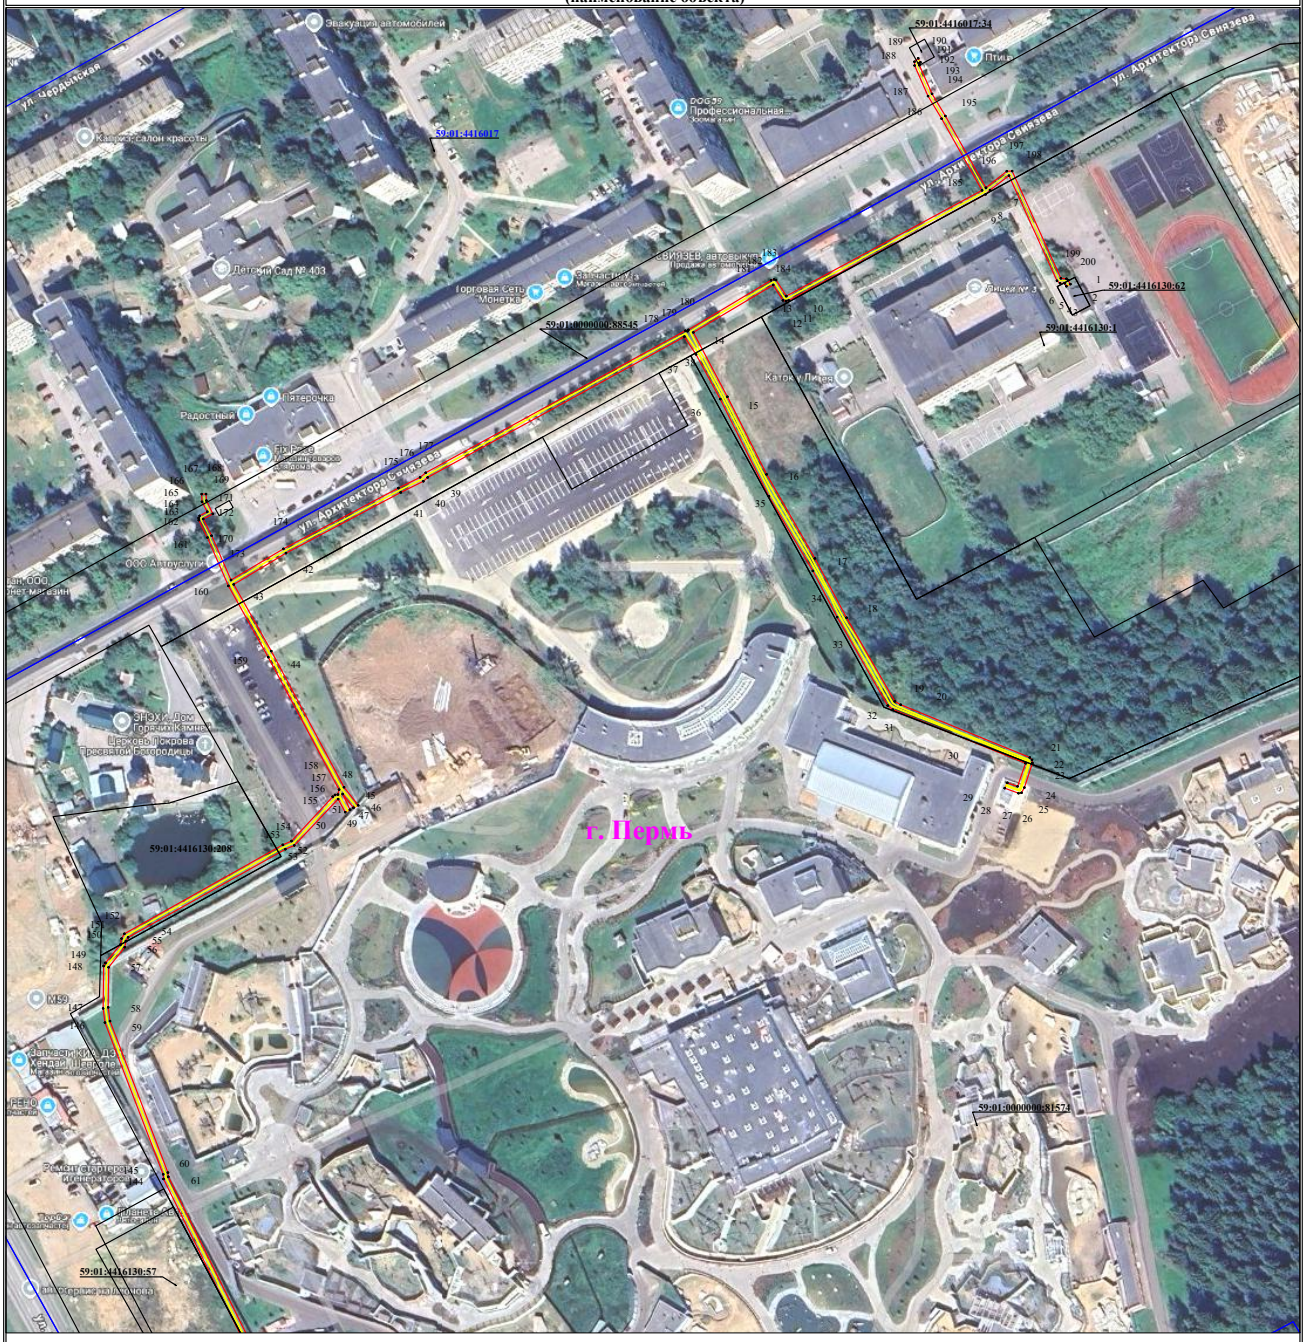


Используемые условные знаки и обозначения:

Масштаб 1:2000 **Лист 3 из 3**

- ● 1 — **обозначение характерной точки границы устанавливаемого публичного сервитута**
- **границы земельных участков, попадающих в зону публичного сервитута**
- **граница кадастрового квартала**
- 59:01:3810290 — **номер кадастрового квартала**
- **граница устанавливаемого публичного сервитута**
- г. Пермь — **наименование населенного пункта**
- **ось линии, контур объекта**

Схема расположения границ публичного сервитута

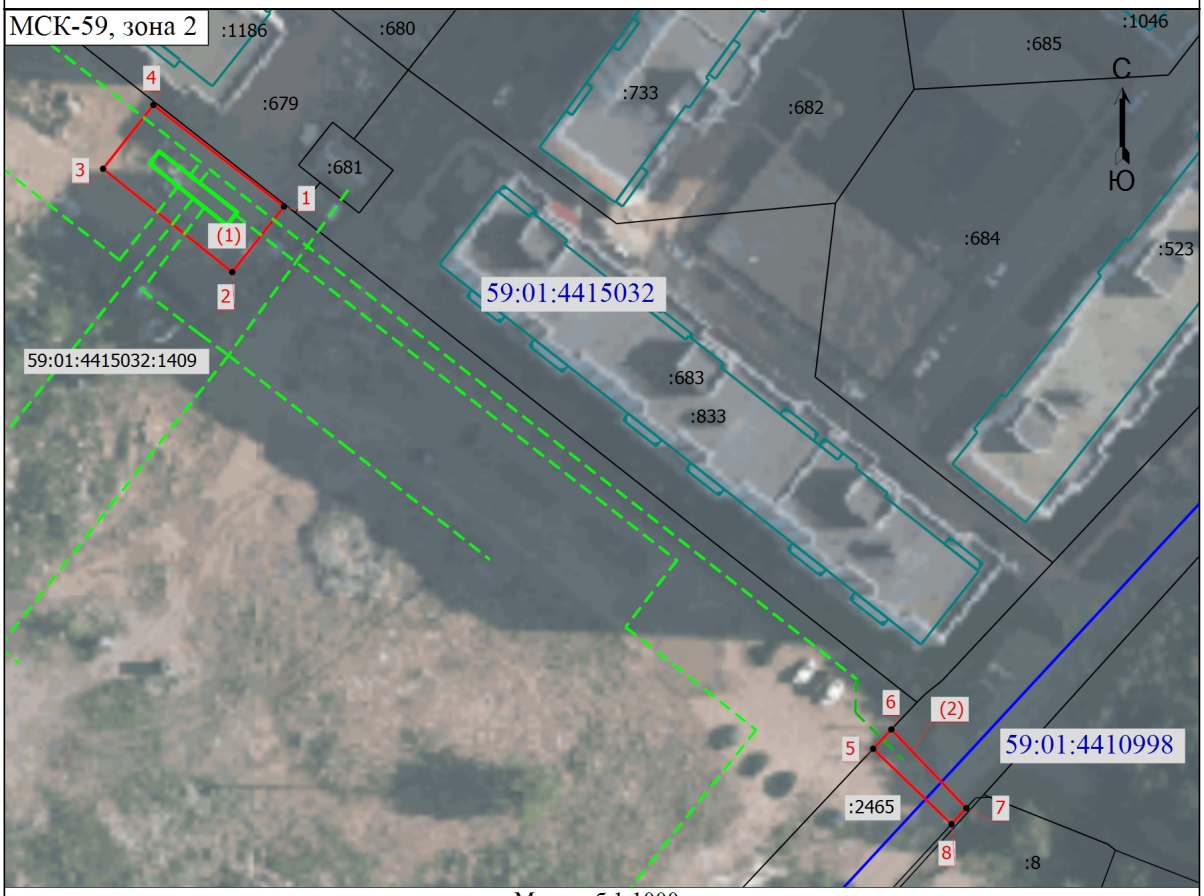

Масштаб 1:1000

Условные обозначения

- • - Характерная точка границы, сведения о которой позволяют однозначно определить ее положение на местности
- 1 - Обозначение новой характерной точки
- :8 - Кадастровый номер земельного участка
- ——— - Часть границы, сведения ЕГРН о которой позволяют однозначно определить ее положение на местности
- ——— - Граница публичного сервитута
- ——— - Граница здания
- ——— - Граница кадастрового квартала
- - - - - - Проектируемый объект
- 59:01:4415032 - Номер кадастрового квартала
- ——— - Проектируемый объект
- - - - - - Проектируемый объект

Схема расположения границ публичного сервитута
для эксплуатации объекта электросетевого хозяйства

«КЛ-6кВ ТП-6108 - БКТП-6750»

(наименование объекта)

План границ объекта



Масштаб 1:1000

Используемые условные знаки и обозначения:

- 1 - обозначение характерной точки границы устанавливаемого публичного сервитута
- граница устанавливаемого публичного сервитута
- границы земельных участков, попадающих в зону публичного сервитута
- г. Пермь - наименование населенного пункта
- граница кадастрового квартала
- ось линии, контур объекта
- 59:01:4413664 - номер кадастрового квартала

Схема расположения границ публичного сервитута
для эксплуатации объекта электросетевого хояйства

«КЛ-0,4кВ КТП-7065 - ВРУ ж/д С.Армии,48, КЛ-0,4кВ КТП-7065 - оп.1 ВЛ-0,4кВ Подводников, КЛ-0,4кВ КТП-7065 - оп.1 ВЛ-0,4кВ Танкистов»

(наименование объекта)



Масштаб 1:1000

Используемые условные знаки и обозначения:

- 1 — **обозначение характерной точки границы устанавливаемого публичного сервитута**
- **граница устанавливаемого публичного сервитута**
- **границы земельных участков, попадающих в зону публичного сервитута**
- г. Пермь — **наименование населенного пункта**
- **граница кадастрового квартала**
- **ось линии, контур объекта**
- 59:01:3810290 — **номер кадастрового квартала**

Схема расположения границ публичного сервитута
для эксплуатации объекта электросетевого хозяйства

«КЛ-10кВ БКТП-6124 2С-т.врезки в ст.ТП-6403»

(наименование объекта)



Масштаб 1:500

Используемые условные знаки и обозначения:

- 1 - обозначение характерной точки границы устанавливаемого публичного сервитута
- граница устанавливаемого публичного сервитута
- границы земельных участков, попадающих в зону публичного сервитута
- г. Пермь - наименование населенного пункта
- граница кадастрового квартала
- ось линии, контур объекта
- 59:01:3810290 - номер кадастрового квартала

Схема расположения границ публичного сервитута для эксплуатации объекта электросетевого хозяйства

«КЛ-6кВ КТП-7065 - оп.3 ВЛ-6кВ к КТП-7128»

(наименование объекта)



Масштаб 1:500

Используемые условные знаки и обозначения:

- 1 - обозначение характерной точки границы устанавливаемого публичного сервитута
- границы земельных участков, попадающих в зону публичного сервитута
- граница кадастрового квартала
- 59:01:3810290 - номер кадастрового квартала
- граница устанавливаемого публичного сервитута
- г. Пермь - наименование населенного пункта
- ось линии, контур объекта

Схема расположения границ публичного сервитута
для эксплуатации объекта электросетевого хозяйства
«КЛ-6кВ БКТП-7484 1с.ш - РП-36 1с.ш, КЛ-6кВ БКТП-7484 2с.ш - т.врезки в ст. ТП-0307(7), КЛ-6кВ БКТП-7484 2с.ш - ТП-0218(7)»

(наименование объекта)

План границ объекта



Используемые условные знаки и обозначения:


Масштаб 1:2000

- ● 1 — **обозначение характерной точки границы устанавливаемого публичного сервитута**
- **границы земельных участков, попадающих в зону публичного сервитута**
- **граница кадастрового квартала**
- 59:01:3810290 — **номер кадастрового квартала**
- **граница устанавливаемого публичного сервитута**
- г. Пермь — **наименование населенного пункта**
- **ось линии, контур объекта**

Схема расположения границ публичного сервитута для эксплуатации объекта электросетевого хозяйства

«КЛ-6кВ ТП-7154 - КТП-00932, КЛ-6кВ ТП-7179 - КТП-00932»

(наименование объекта)

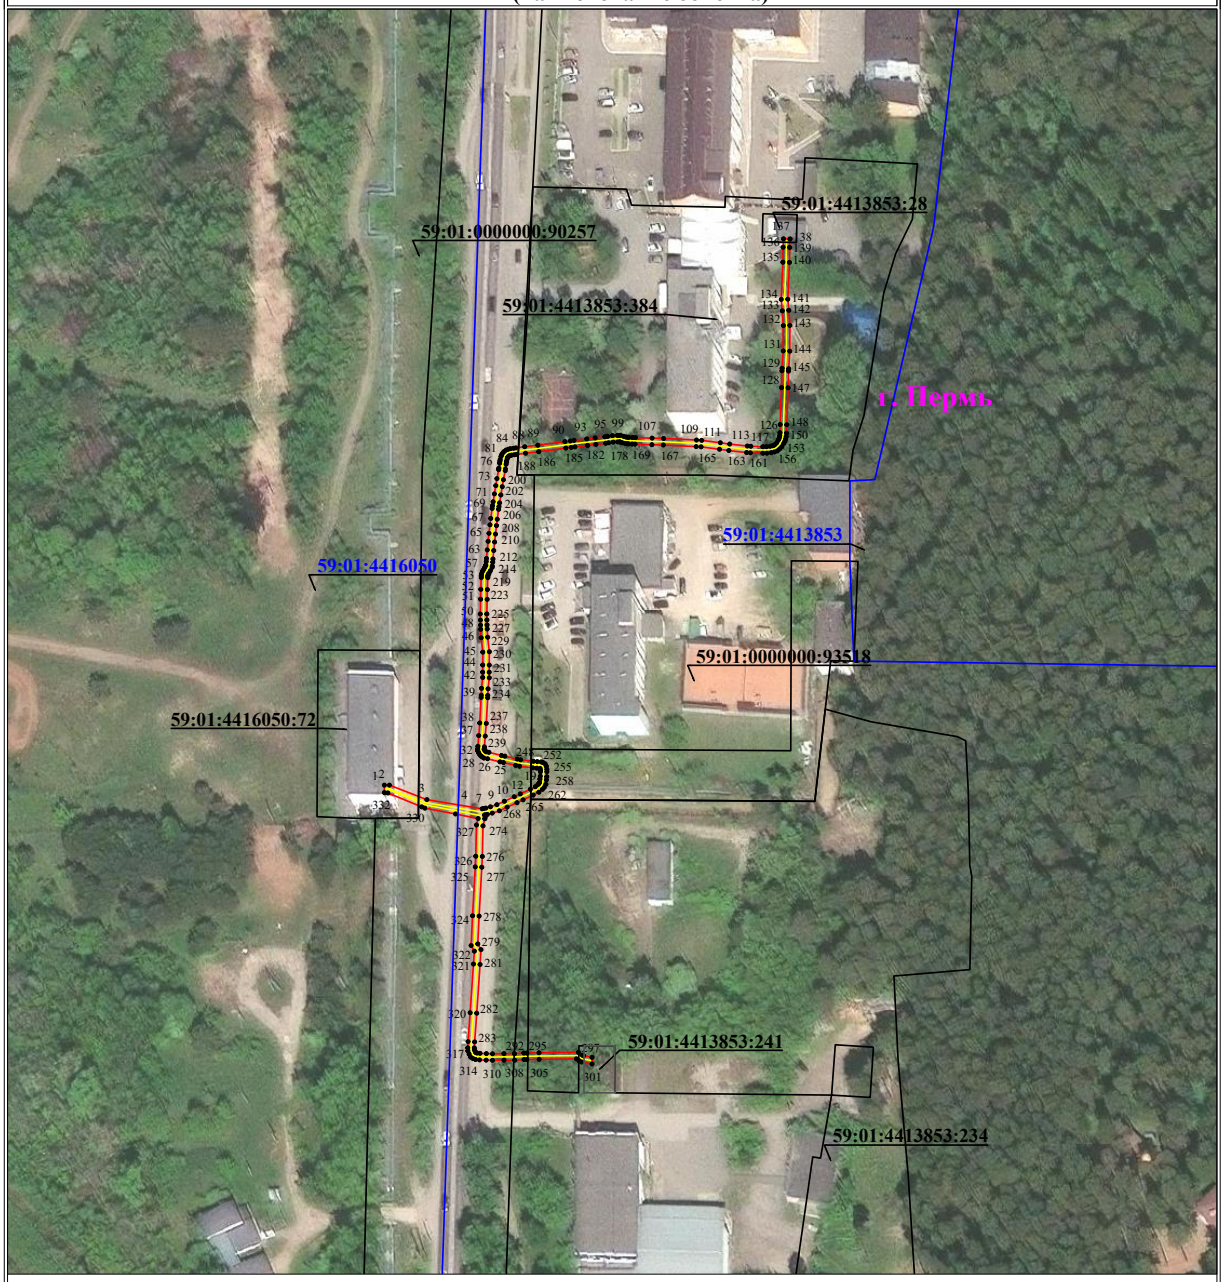


Масштаб 1:2000

Используемые условные знаки и обозначения:

- ●1 — обозначение характерной точки границы устанавливаемого публичного сервитута
- граница устанавливаемого публичного сервитута
- границы земельных участков, попадающих в зону публичного сервитута
- г. Пермь — наименование населенного пункта
- граница кадастрового квартала
- ось линии, контур объекта
- 59:01:3810290 — номер кадастрового квартала

Схема расположения границ публичного сервитута для эксплуатации объекта электросетевого хояйства «КЛ-0,4кВ ТП-5176 - автомойка Локомотивная, 5»

(наименование объекта)

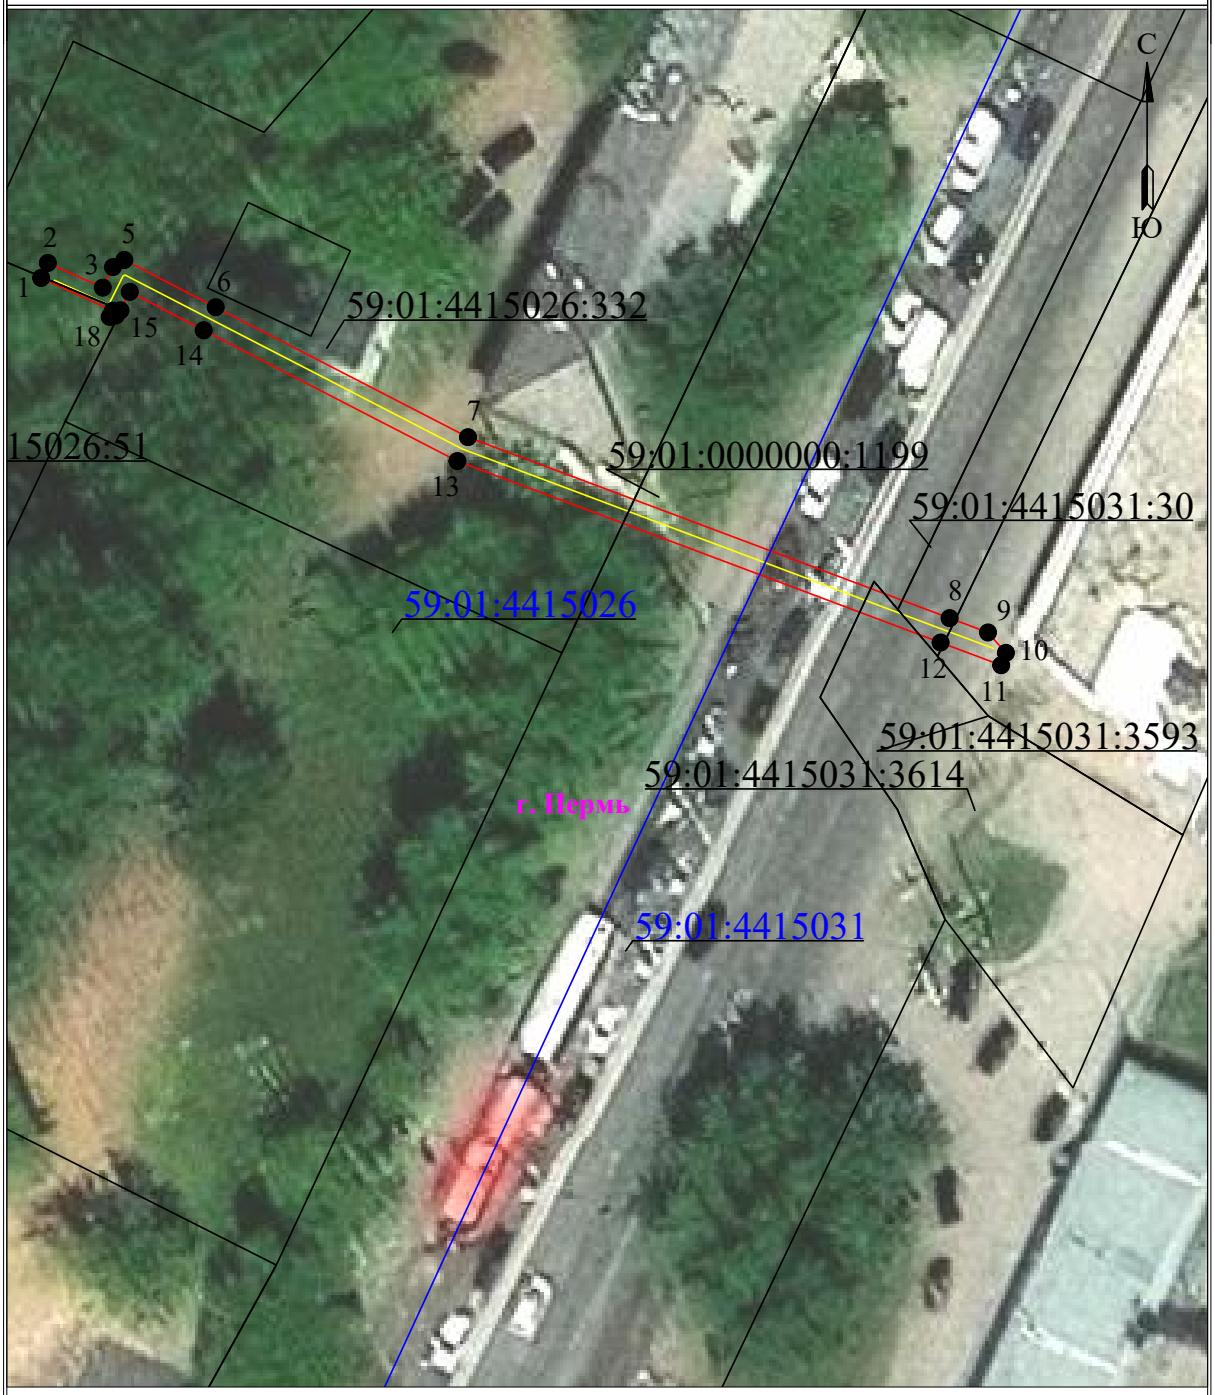

Масштаб 1:500


Используемые условные знаки и обозначения:

- ●1 - обозначение характерной точки границы устанавливаемого публичного сервитута
- границы земельных участков, попадающих в зону публичного сервитута
- граница кадастрового квартала
- 59:01:3810290 - номер кадастрового квартала
- граница устанавливаемого публичного сервитута
- г. Пермь - наименование населенного пункта
- ось линии, контур объекта

Схема расположения границ публичного сервитута для эксплуатации объекта электросетевого хозяйства

«КЛ-6кВ ТП-0754 - БКТП-6492, КЛ-6кВ РП-98 - ТП-0754»

(наименование объекта)

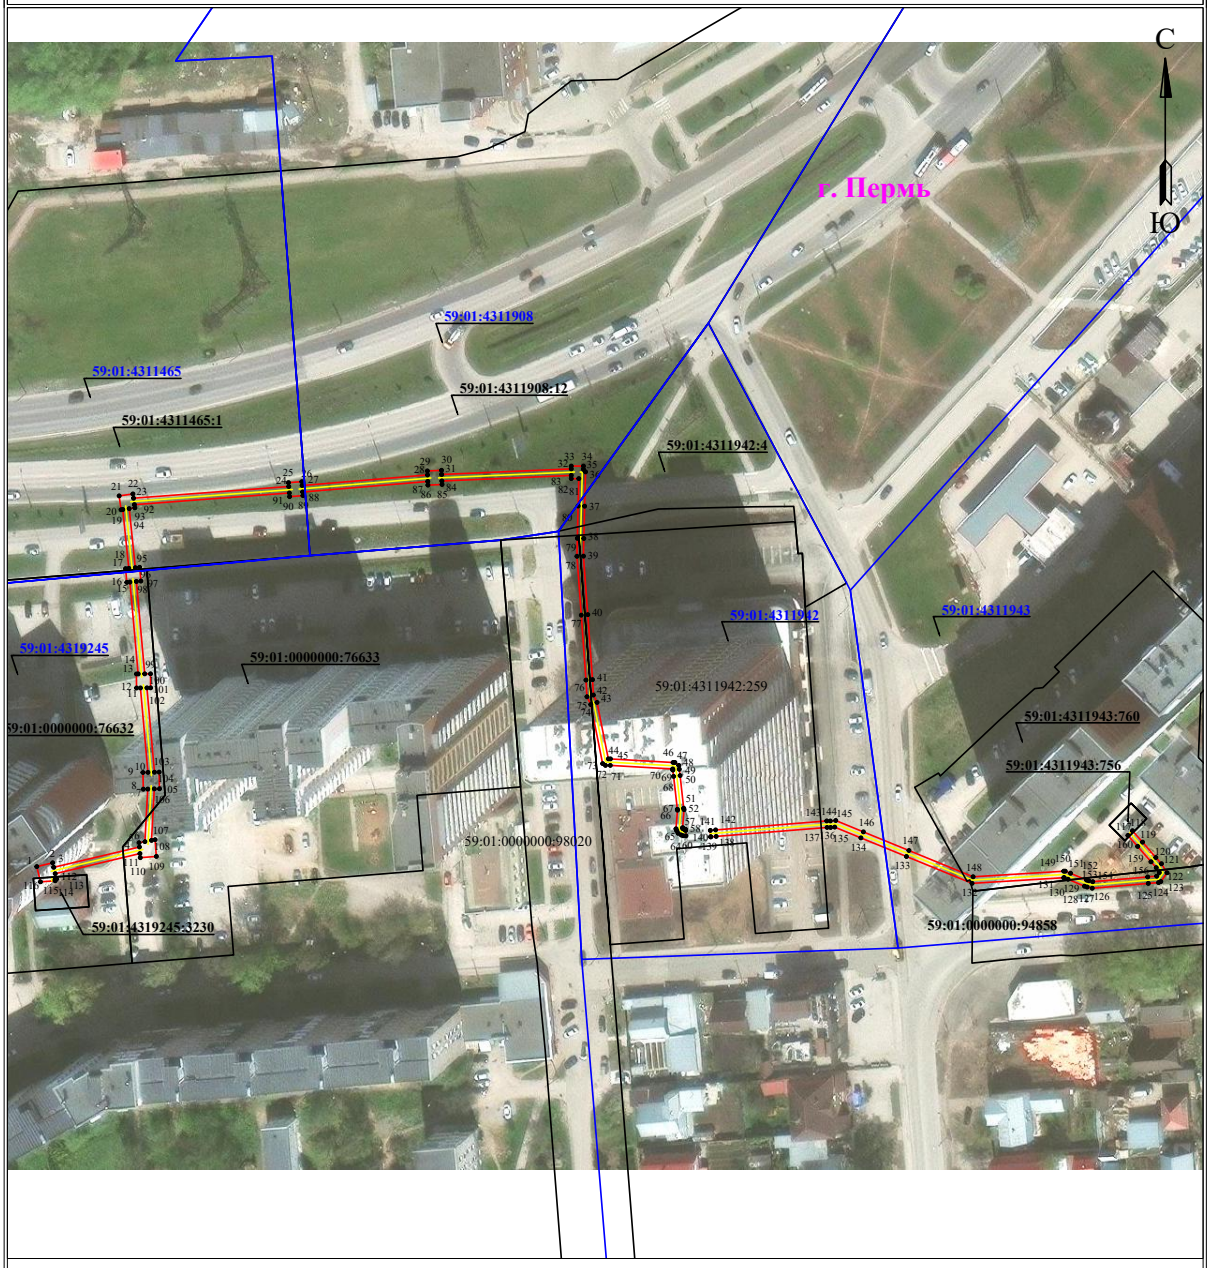

Масштаб 1:2000


Используемые условные знаки и обозначения:

- 1 - обозначение характерной точки границы устанавливаемого публичного сервитута
- границы земельных участков, попадающих в зону публичного сервитута
- граница кадастрового квартала
- 59:01:2010331 - номер кадастрового квартала
- :123 - кадастровый номер земельного участка
- г. Пермь - наименование населенного пункта
- ось линии, контур объекта
- граница устанавливаемого публичного сервитута

Схема расположения границ публичного сервитута для эксплуатации объекта электросетевого хозяйства

«КЛ-6кВ БКТП-7496 - БКТП-7487, КЛ-6кВ БКТП-7496 - СМ 1 в сторону ТП-0344, КЛ-6кВ БКТП-7496 - СМ 2 в сторону ТП-0303»

(наименование объекта)

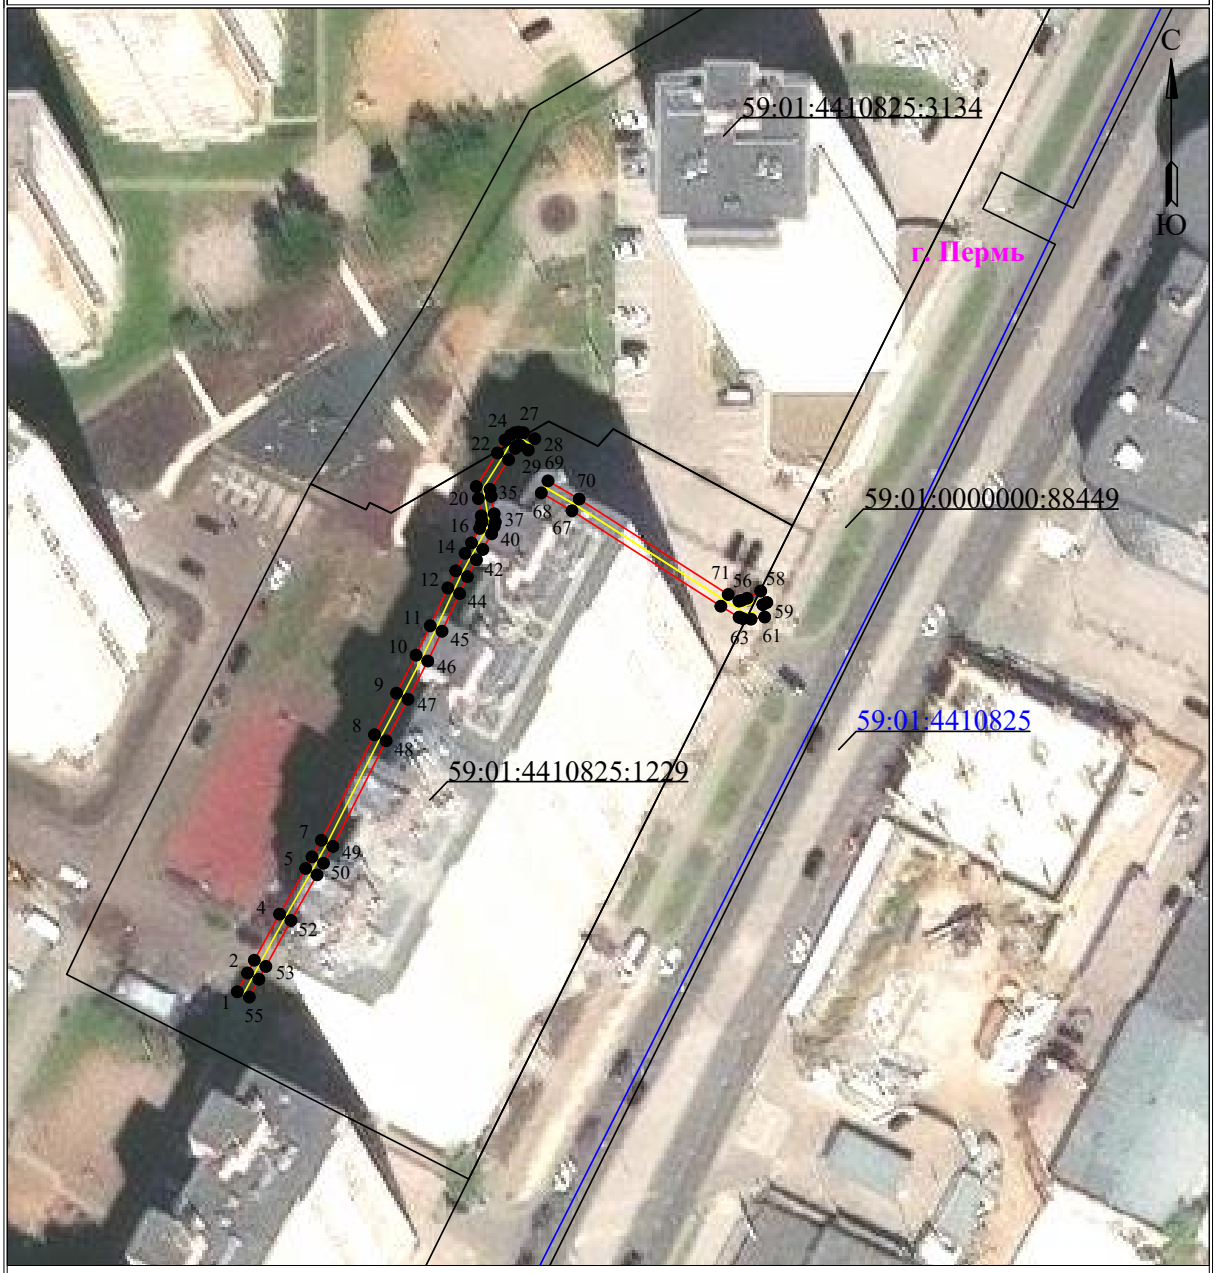

Масштаб 1:1000

Используемые условные знаки и обозначения:

- ●1 — обозначение характерной точки границы устанавливаемого публичного сервитута
- граница устанавливаемого публичного сервитута
- границы земельных участков, попадающих в зону публичного сервитута
- г. Пермь — наименование населенного пункта
- граница кадастрового квартала
- ось линии, контур объекта
- 59:01:3810290 — номер кадастрового квартала

Схема расположения границ публичного сервитута
для эксплуатации объекта электросетевого хозяйства

«КЛ-6кВ РП-106 - БКТП-6521, КЛ-6кВ РП-106 - БКТП-6522, КЛ-6кВ БКТП-6521 - БКТП-6522, КЛ-6кВ БКТП-6522 - ТП-6094, КЛ-6кВ БКТП-6521 - ТП-6093»

(наименование объекта)

План границ объекта



Используемые условные знаки и обозначения:

Масштаб 1:2000

- ● 1 — обозначение характерной точки границы устанавливаемого публичного сервитута
- граница устанавливаемого публичного сервитута
- границы земельных участков, попадающих в зону публичного сервитута
- г. Пермь — наименование населенного пункта
- граница кадастрового квартала
- ось линии, контур объекта
- 59:01:3810290 — номер кадастрового квартала

Раздел 4

План границ объекта



Масштаб 1:800

Используемые условные знаки и обозначения:

●	Характерная точка границы объекта
1	Надписи номеров характерных точек границы объекта
	Образуемая граница объекта
	Граница охранной зоны
59:01-7.34	Обозначение границы охранной зоны
	Часть границы, сведения ЕГРН о которой позволяют однозначно определить ее положение на местности
:16	Надписи кадастрового номера земельного участка
	Граница кадастрового квартала
	Проектное местоположение инженерного сооружения (газопровода)
59:01:4510604	Обозначение кадастрового квартала